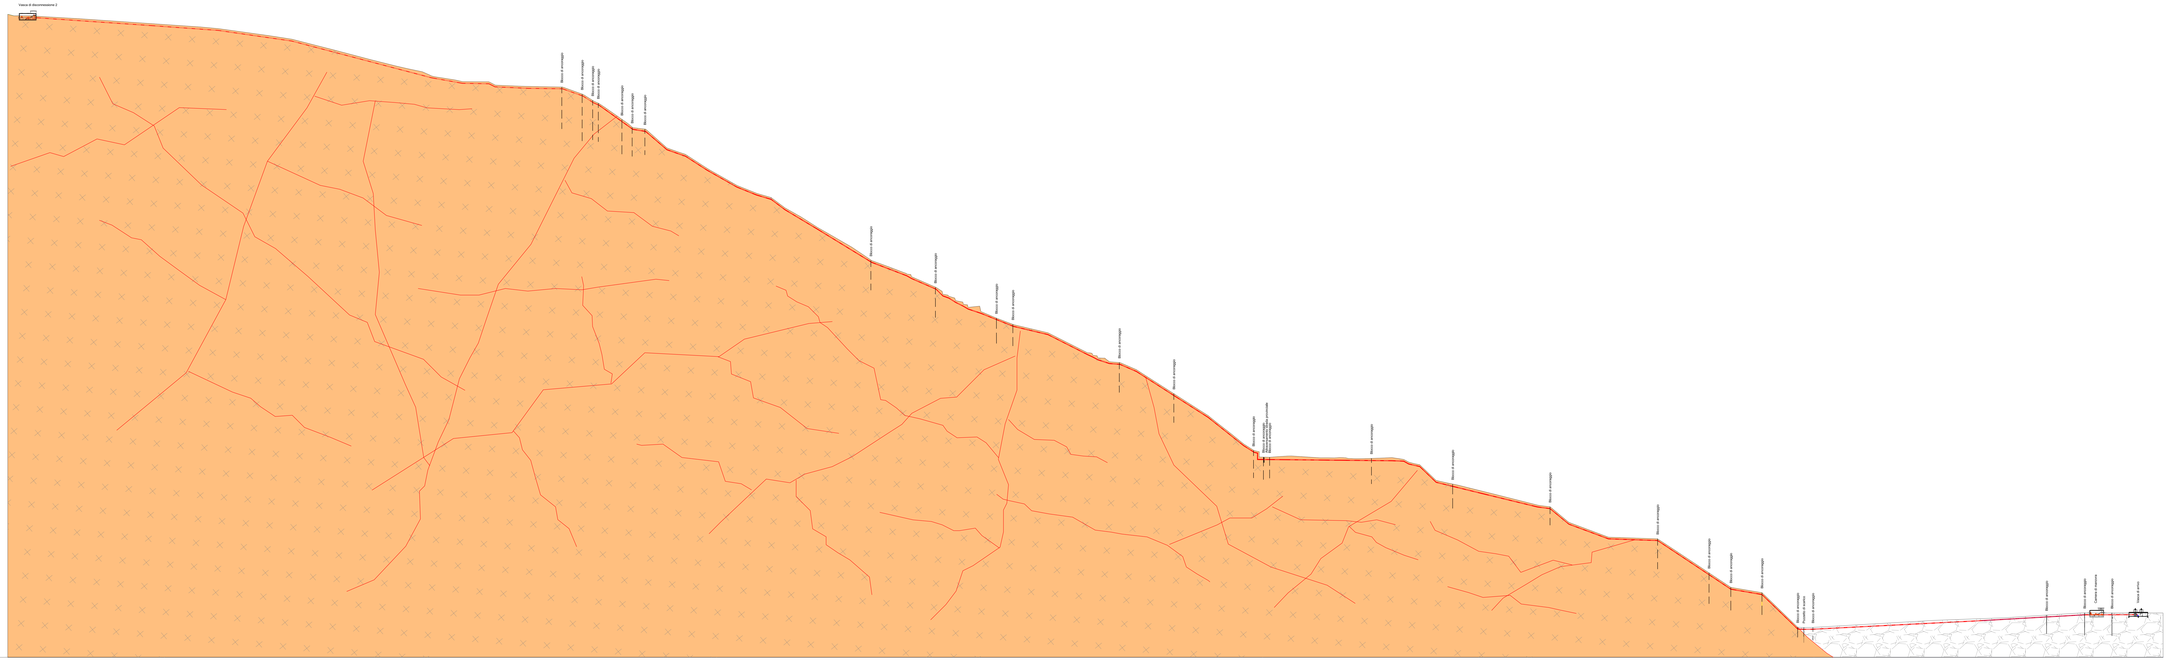

NUMERO PICCHETTO	1	2a	11	14	22	27	28	29	31	32	33	40	44	51	64	65	76	77	78	81 82 83/84	98	102	103	109	110	111	112	113	114	118	119/117	119	121	124	125/126	127	128	129
QUOTA TERRENO	785,20	785,00	773,27	764,41	732,60	729,61				698,92		650,62				595,06		574,30		493,74		448,04	435,02	417,20	417,24	400,17	389,05	380,80	369,01	352,80	349,90	343,84	343,47	337,82	329,40	325,50	324,48	324,04
QUOTA ASSE TUBAZIONE	785,20	785,20	773,62	764,68	731,24	727,78				697,75		648,07				590,80		574,80		493,9		447,94	435,07	417,64	417,62	400,17	389,05	380,80	369,05	352,80	349,95	343,90	343,47	337,78	329,40	325,50	324,48	324,04
DISTANZE PROGRESSIVE		0,00	137,11	192,75	525,01	566,98				668,68		730,80				827,92		857,92		959,9		1020,7		1105,81	1115,48	1180,48	1198,28	1229,62	1262,2	1287,88	1297,29	1309,94	1320,00	1322,47	1325,71	1337,82	1351,45	1360,02	1362,02	1365,02

LEGEND:

sorical
SOCIETÀ IDRICHE VERDINE CONSORZIO

TITOLO PROGETTO:

SISTEMA IDRICO DEL MENTA

DESCRIZIONE OPERA(E):

LAVORI DI COMPLETAMENTO DELLO SCHEMA IDRICO SULLA DIGA DEL TORRENTE MENTA: OPERE DI BY-PASS DEL TRATTO TERMINALE DELLA CONDOTTA FORZATA PER L'AVVIO DELL'ADDUZIONE IDROPOTABILE

EMISSIONE	-	DOTT.GIA GIAL.TI ATCH	ING. IL COSTANTINO	ING. IL COSTANTINO	B	10/02/2017
MOTIVO	FASE P.D.P.	ELABORATO	VERIFICATO	APPROVATO	REV.	DATA

FASE:

PROGETTO DEFINITIVO - ESECUTIVO

ORDINAZIONE:

GRUPPO DI PROGETTAZIONE:

Dott. Ing. Domenico CISTAZZINO

MA - Studio Associati Associati:
Dott. Ing. Giovanni MAZZA
Dott. Ing. Gianluca MAZZA
Dott. Ing. Paul Erik NIELSEN

Dott.ssa Geol. Debora LUCCI

RESPONSABILE UNICO DEL PROCEDIMENTO:
Dott. Ing. Giuseppe SORRENTINO

RESPONSABILE SERVIZI INGEGNERIA:
Dott. Ing. Antonio VOLT

UNITÀ DI PROGETTAZIONE IDRICAL:
Dott. Ing. Luca FIGALLI
Dott. Ing. Giuseppe VRAGLIO

IMPRESA:

CONSORZIO CONPAT SC.A.R.L.
Consorzio Nazionale Produzioni Agricole
conpat

L'IMPRESA DESIGNATA:
CONDOTTE S.p.A.
Costruzioni Generali - Costruzioni Ferroviarie

TIPO DOCUMENTO: -

ELEMENTO:

PROFILO GEOLOGICO

SCALA	LUNGA	FORMATO	TAVOLA	P.D.P.
1:1.000 / 1:1.000	35	A1+	15	

PROGETTO/OPERA	ORGANIGRAMMA	SETTORE	PROGRESSIVO
A.02.4.C	**SOP**	**GEO**	**B08 - 00**

© TUTTI I DIRITTI RISERVATI - SORICAL SOCIETÀ IDRICHE VERDINE CONSORZIO S.C.P. - ISTITUTO DI PROTEZIONE MILITARE
IN PARTICOLARE, SARÀ RITENUTA DI PROPRIETÀ, AI SENSI DELL'ART. 2576 CC, LA GRAFICA DI CUI SOPRA È ESPRESSA