- SCHEMA IDRAULICO GENERALE

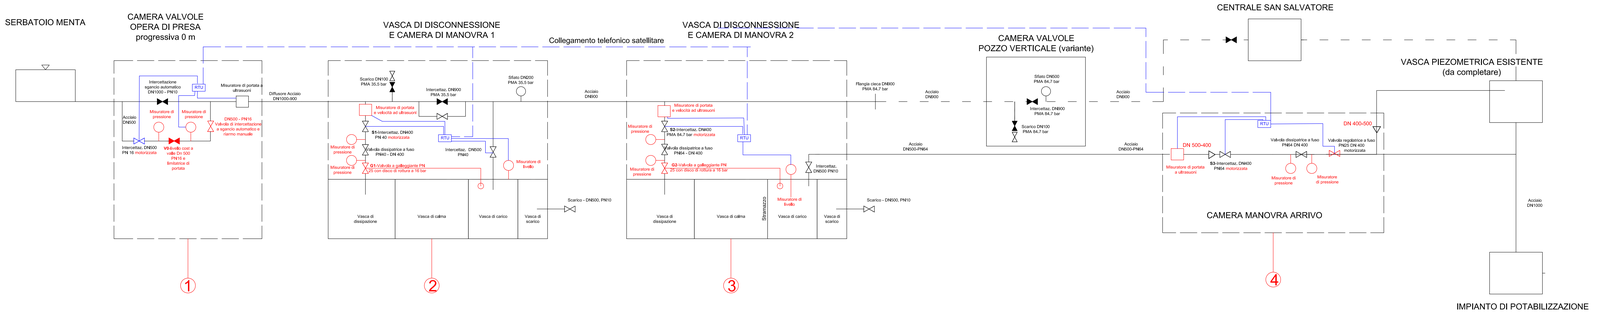

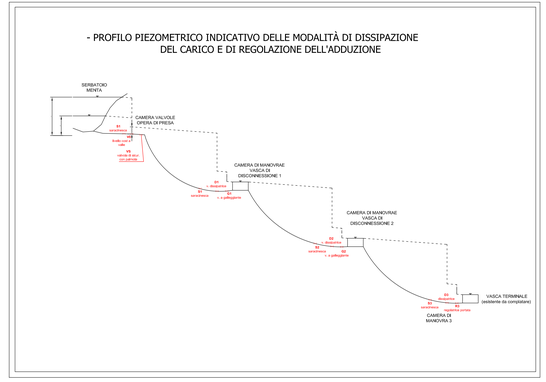

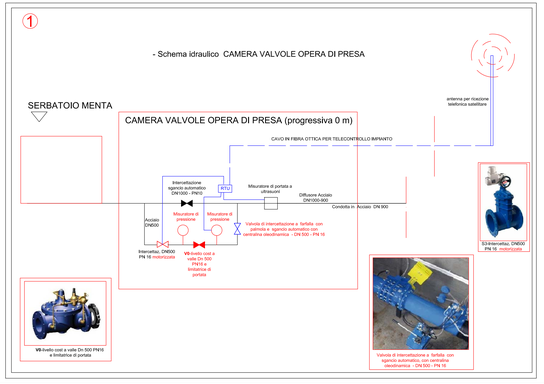

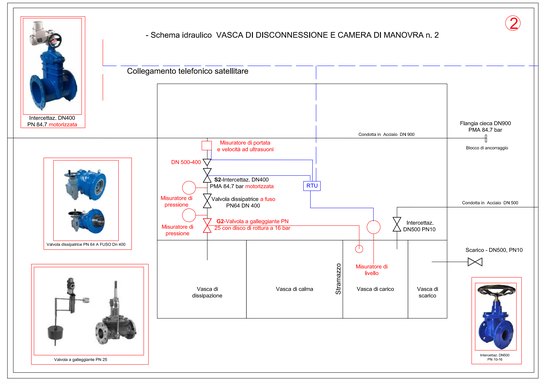

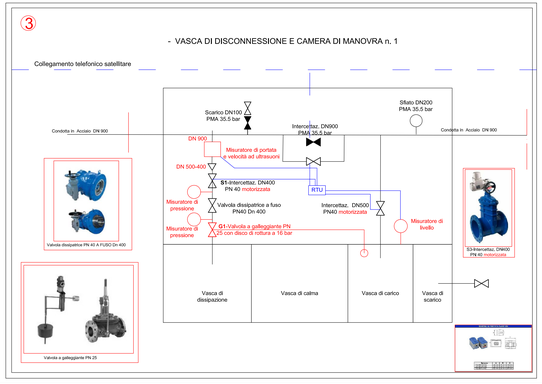

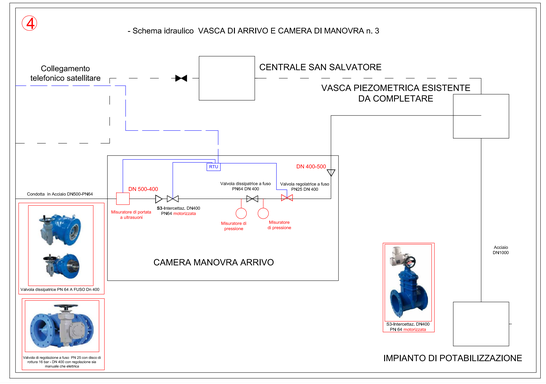

sorical
società risorse idriche calabresi

TITOLO PROGETTO

SISTEMA IDRICO DEL MENTA

DENOMINAZIONE INTERVENTO

LAVORI DI COMPLETAMENTO DELLO SCHEMA IDRICO SULLA DIGA DEL TORRENTE MENTA: OPERE DI BY-PASS DEL TRATTO TERMINALE DELLA CONDOTTA FORZATA PER L'AVVIO DELL'ADDUZIONE IDROPOTABILE

EMISSIONE	-	UFFICIO AUTORIZ.	PROG. DI COSTANTINO	PROG. DI COSTANTINO	0	16/02/2017
MOTIVO	FASE P.D.P.	ELABORATO	VERIFICATO	APPROVATO	REV.	DATA

FASE

PROGETTO DEFINITIVO - ESECUTIVO

UFFICIO LEGALE

GRUPPO DI PROGETTAZIONE

Dott. Ing. Domenico COSTANTINO

Ed - Studio Supporti Associati
Dott. Ing. Luigi DE BONI
Dott. Ing. Antonio MANNO
Dott. Ing. Prof. Erik NIGLIO

RESPONSABILE UNICO DEL PROCEDIMENTO

Dott. Ing. Vincenzo SURRENTINO

RESPONSABILE SERVIZIO FACILITY

Dott. Ing. Antonio FOCI

UNITÀ DI PROGETTAZIONE IMPRESE

Dott. Ing. Luca VITALE
Dott. Ing. Giuseppe STAGANO

IMPRESA

CONSORZIO CONPAT S.C.A.R.L.
Consorzio Nazionale Cooperative Produzione e Lavoro
conpat

S.T.P. IDROPOLI MEDOLLA
IDROPOLI

TIPO DOCUMENTO

SCHEMA IDRAULICO

ELABORATO/TITOLO

SCHEMA IDRAULICO DI FUNZIONAMENTO ACQUEDOTTO

SCALA	LINGUA	FORMATO	TAVOLA	P.P.P.
-	IT	A3	1/1	

PROGETTO/COMMESSA	OBIETTIVO/UNITA'	SEZIONE	PROGETTISTA
A.02.4.C	**SOP**	**SI**	**B09 - 00**

QUESTO DISEGNO È DI PROPRIETÀ ESCLUSIVA DELLA CONPAT S.C.A.R.L. E NON PUÒ ESSERE UTILIZZATO, RIPRODOTTO O COMUNICATO A TERZI SENZA AUTORIZZAZIONE SCRITTA. ALL'AUTORE SPETTANO TUTTI I DIRITTI PREVISTI DALLA LEGGE SUL DIRITTO D'AUTORE. IN PARTICOLARE È VIETATA LA MODIFICA, LA COPIA, LA TRADUZIONE, LA MEMORIZZAZIONE ELETTRONICA E LA RIPRODUZIONE