


- VASCA DI DISCONNESSIONE E CAMERA DI MANOVRA N.1 -

Collegamento telefonico satellitare

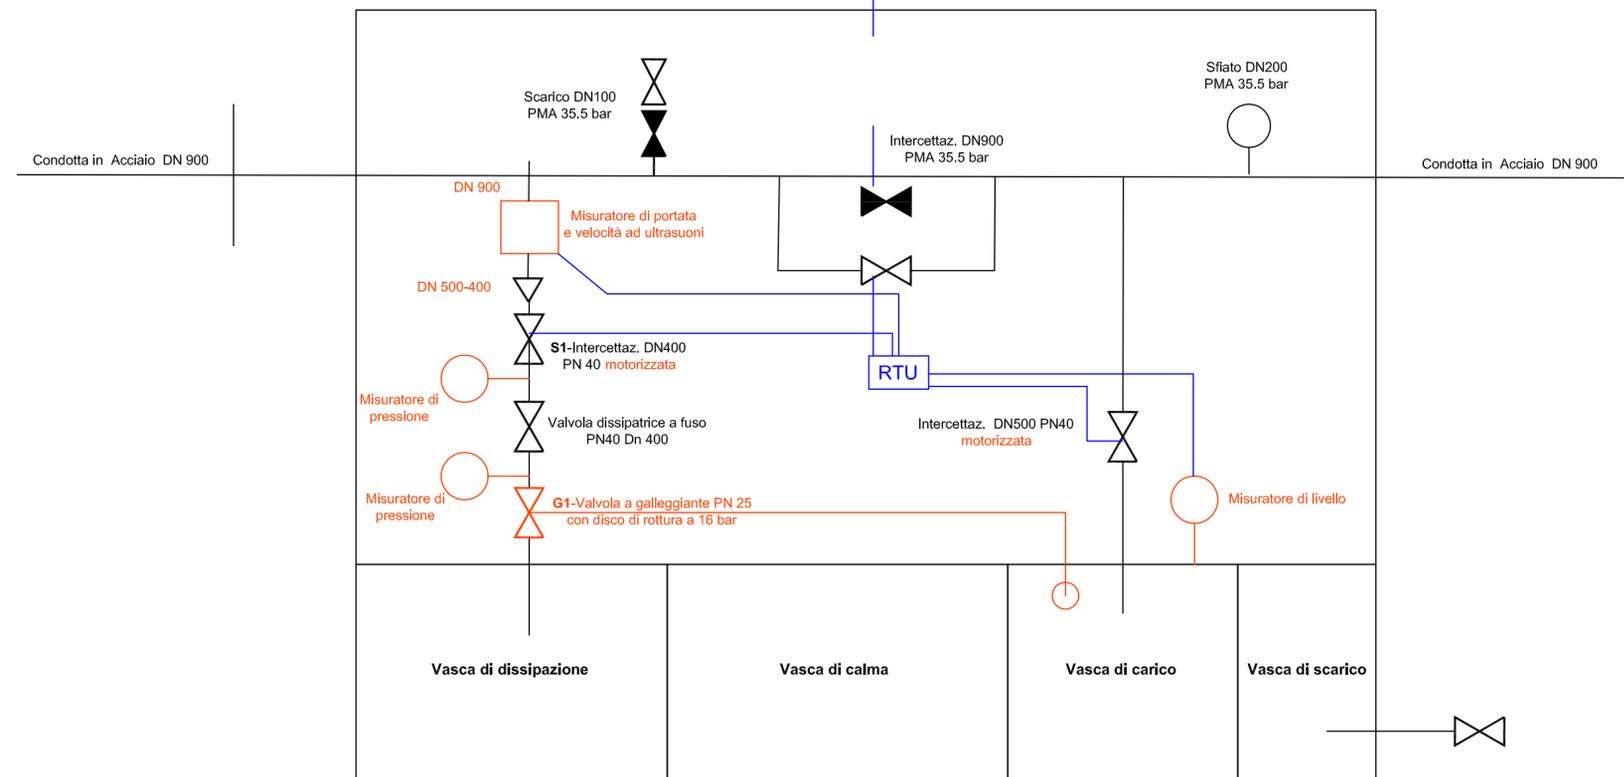

TITOLO PROGETTO:
SISTEMA IDRICO DEL MENTA

DESCRIZIONE PROGETTO:
LAVORI DI COMPLETAMENTO DELLO SCHEMA IDRICO SULLA DIGA DEL TORRENTE MENTA: OPERE DI BY-PASS DEL TRATTO TERMINALE DELLA CONDOTTA FORZATA PER L'AVVIO DELL'ADDUZIONE IDROPOTABILE

EMISSIONE	-	GEOM. R. ROTUNDO	ING. D. COSTANTINO	ING. D. COSTANTINO	0	16/02/2017
MOTIVO	FASE P.D.P.	ELABORATO	VERIFICATO	APPROVATO	REV.	DATA

FASE:
PROGETTO DEFINITIVO - ESECUTIVO

GRUPPO DI PROGETTAZIONE: Dott. Ing. Domenico COSTANTINO SIA - Studio Ingegneri Associati: Dott. Ing. Luigi DE BONI Dott. Ing. Giancarlo MADONI Dott. Ing. Poul Erik NIELSEN	RESPONSABILE UNICO DEL PROCEDIMENTO: Dott. Ing. Giuseppe SORRENTINO RESPONSABILE SERVIZI INGEGNERIA: Dott. Ing. Antonio VOCI UNITA' DI PROGETTAZIONE SORICAL: Dott. Ing. Luca VITALE Dott. Ing. Giuseppe VIGGIANI
---	--

IMPRESA:
 CONSORZIO CONPAT S.C.A.R.L. L'IMPRESA DESIGNATA

TIPO DOCUMENTO:
SCHEMA IDRAULICO DI FUNZIONAMENTO

ELEMENTO/ITEM:
VASCA DI DISCONNESSIONE 1

SCALA	LINGUA	FORMATO	TAVOLA	P.D.P.
-	IT	A2	1/1	
PROGETTO/COMMESSA		ORIGINE/UNITA'	SISTEMA	PROGRESSIVO
A.02.4.C		SOP	SI	B11 - 04

FONTI CARTOGRAFICHE: REGIONE CALABRIA - CENTRO CARTOGRAFICO / I.G.M. - ISTITUTO GEOGRAFICO MILITARE
IL PRESENTE DISEGNO E' DI PROPRIETA' DI SO.RI.CAL. S.P.A. - A TERMINE DI LEGGE OGNI DIRITTO E' RISERVATO