


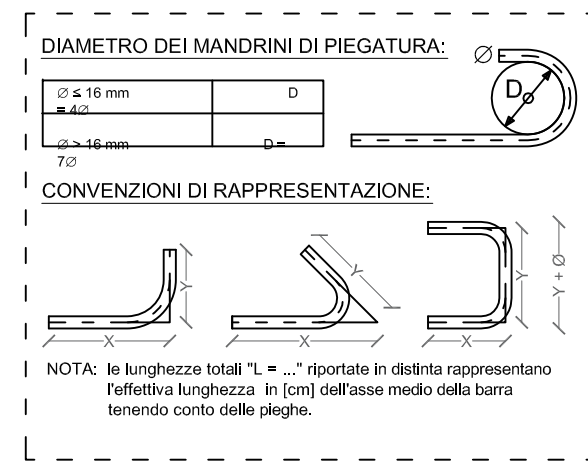
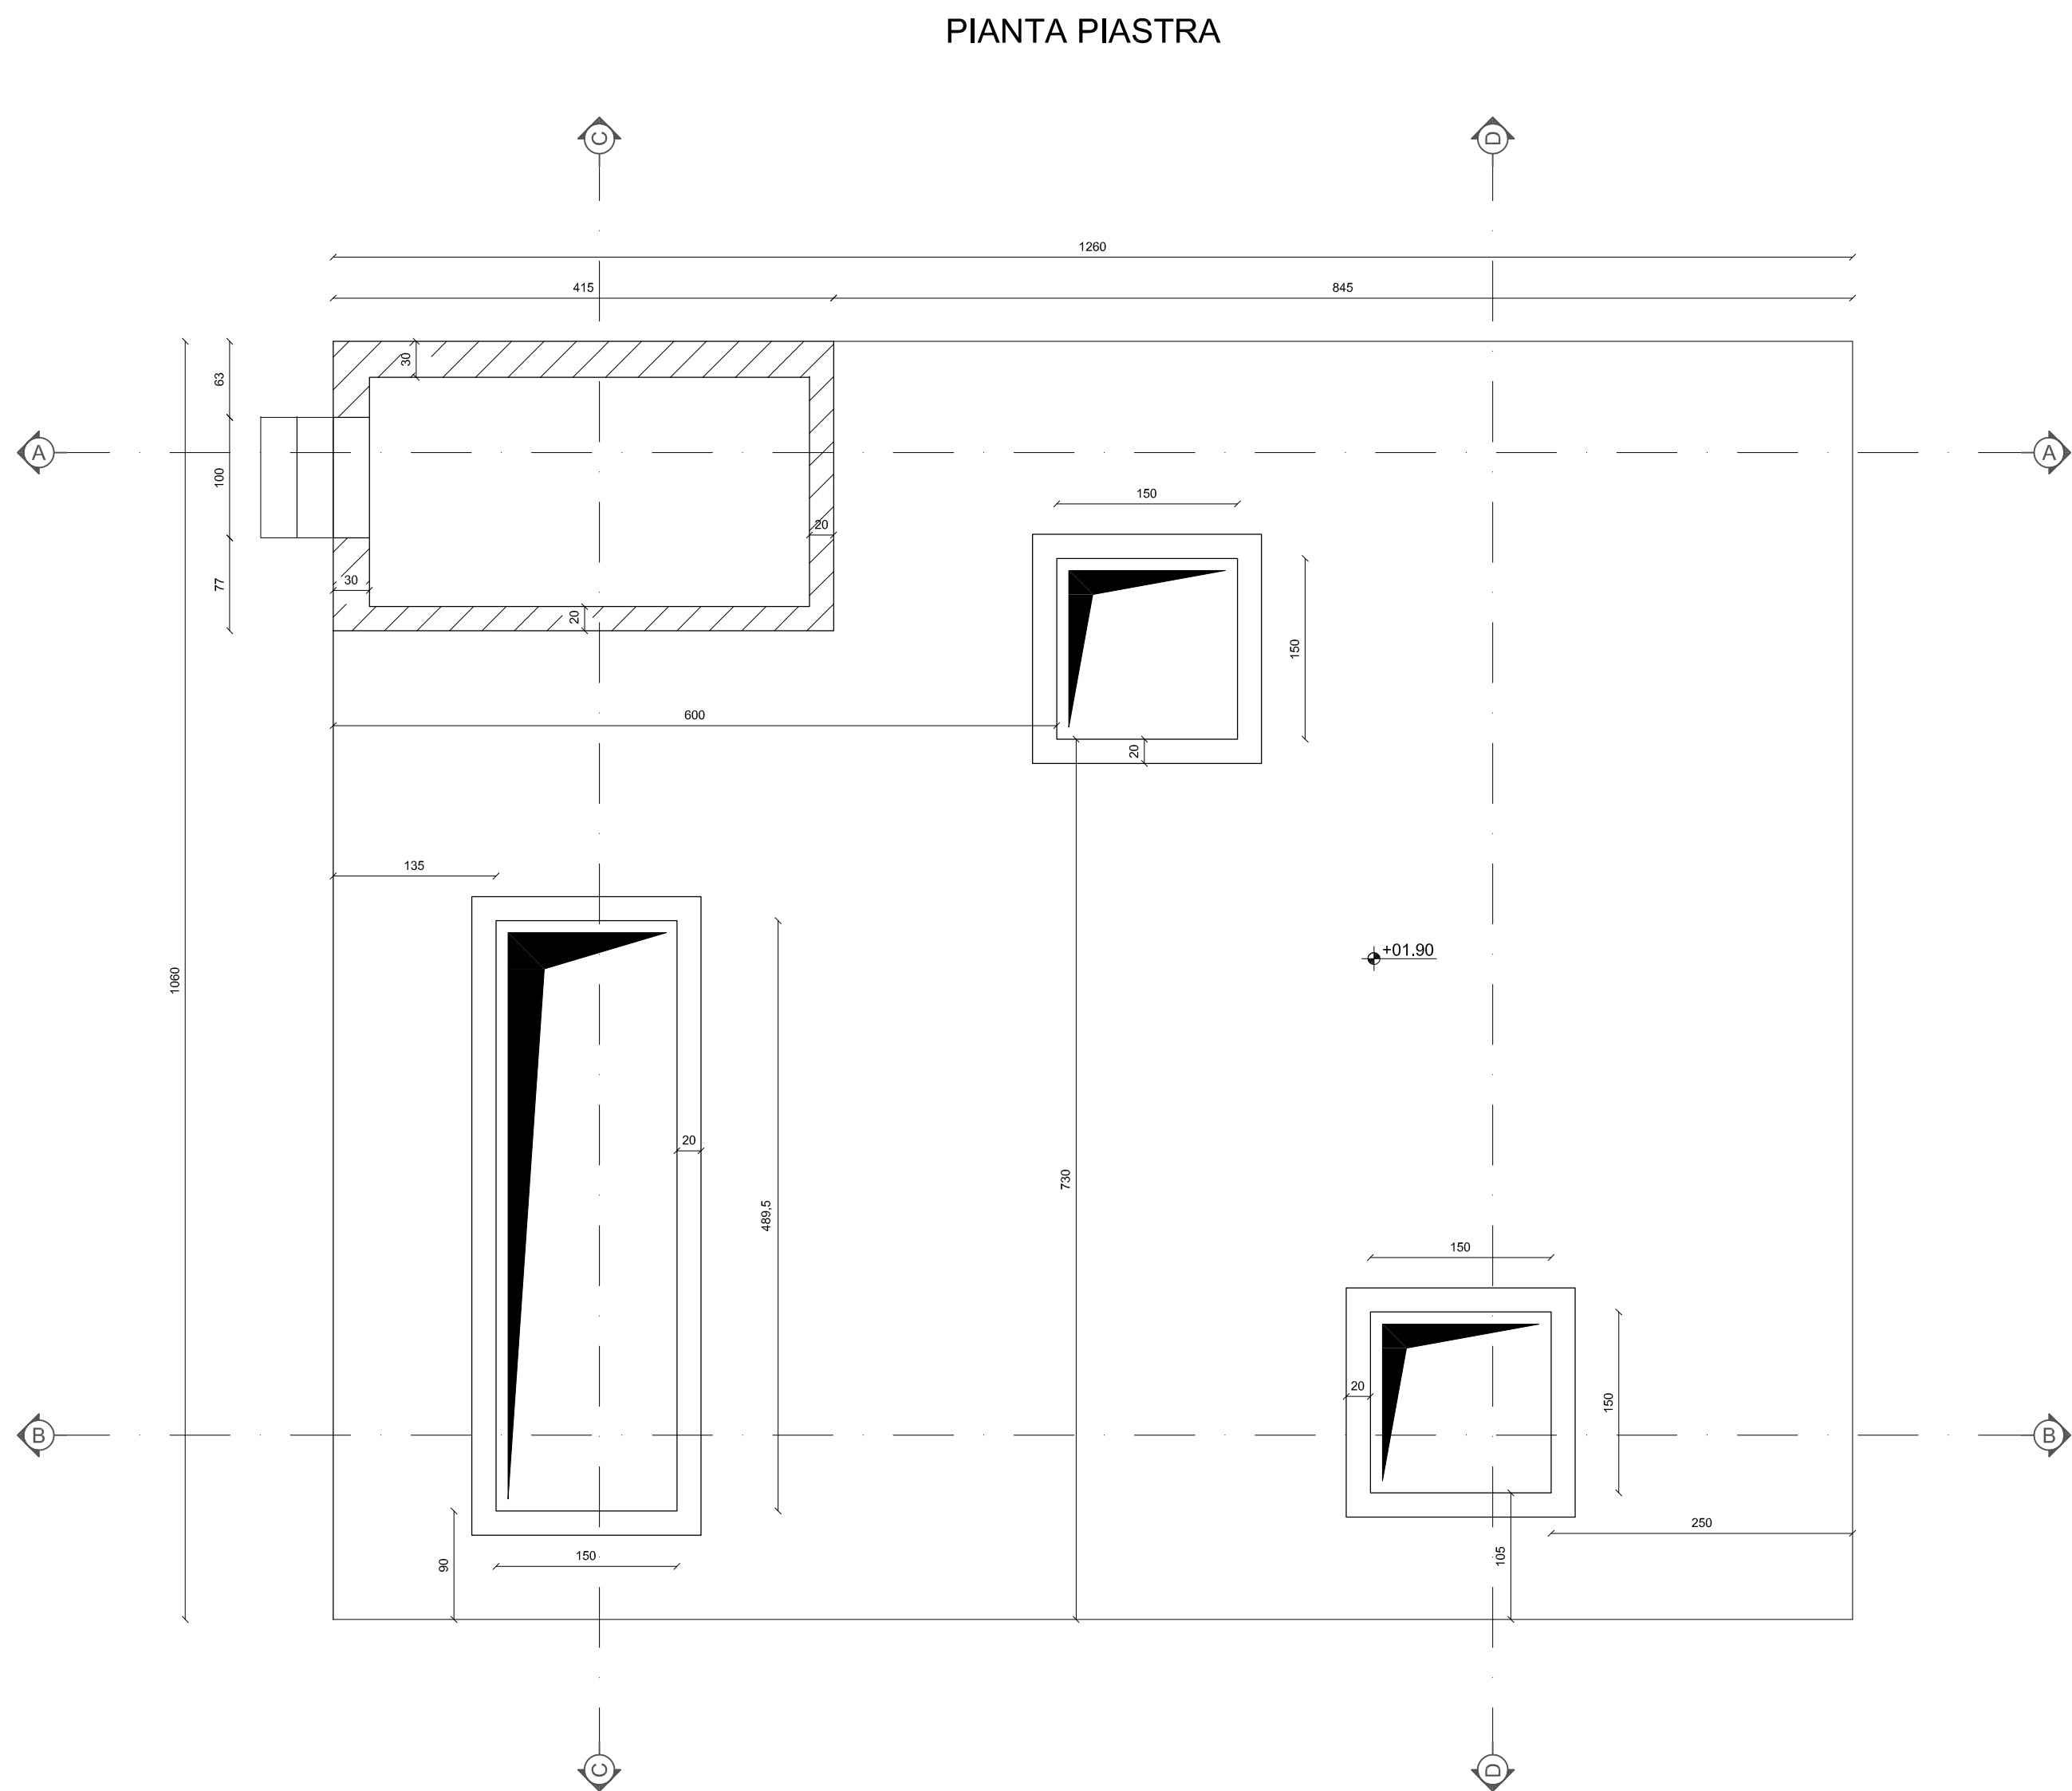
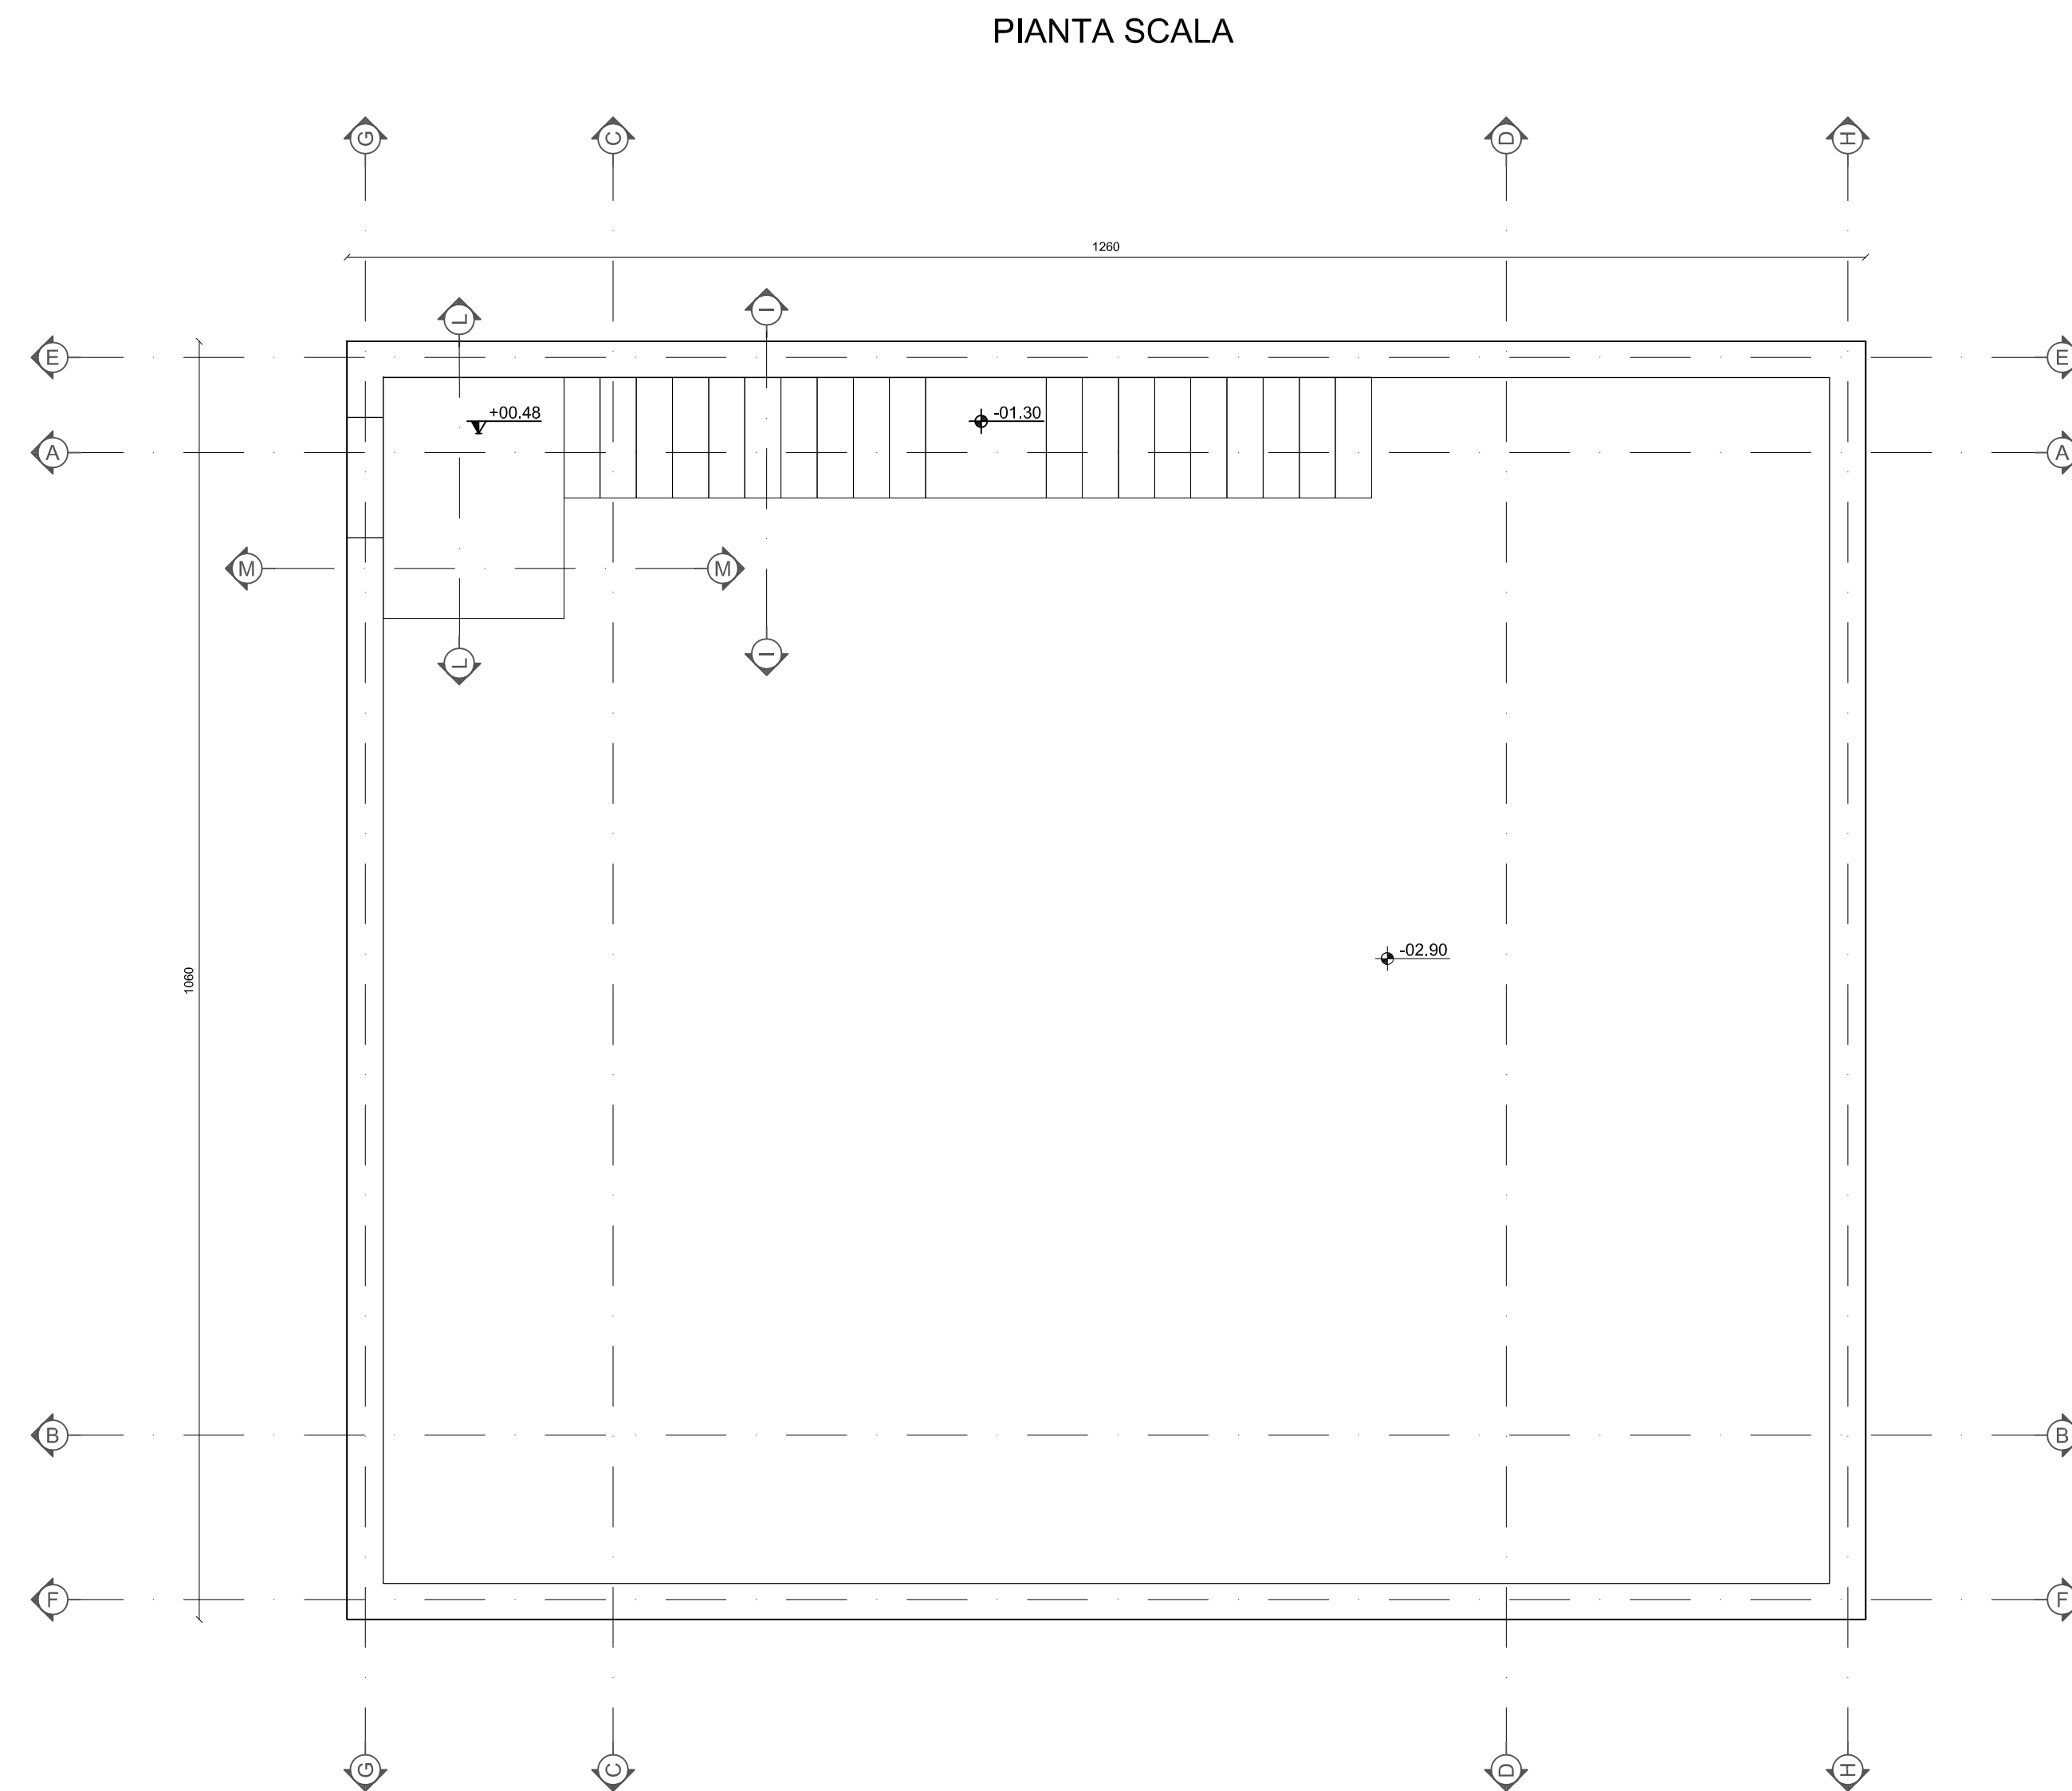


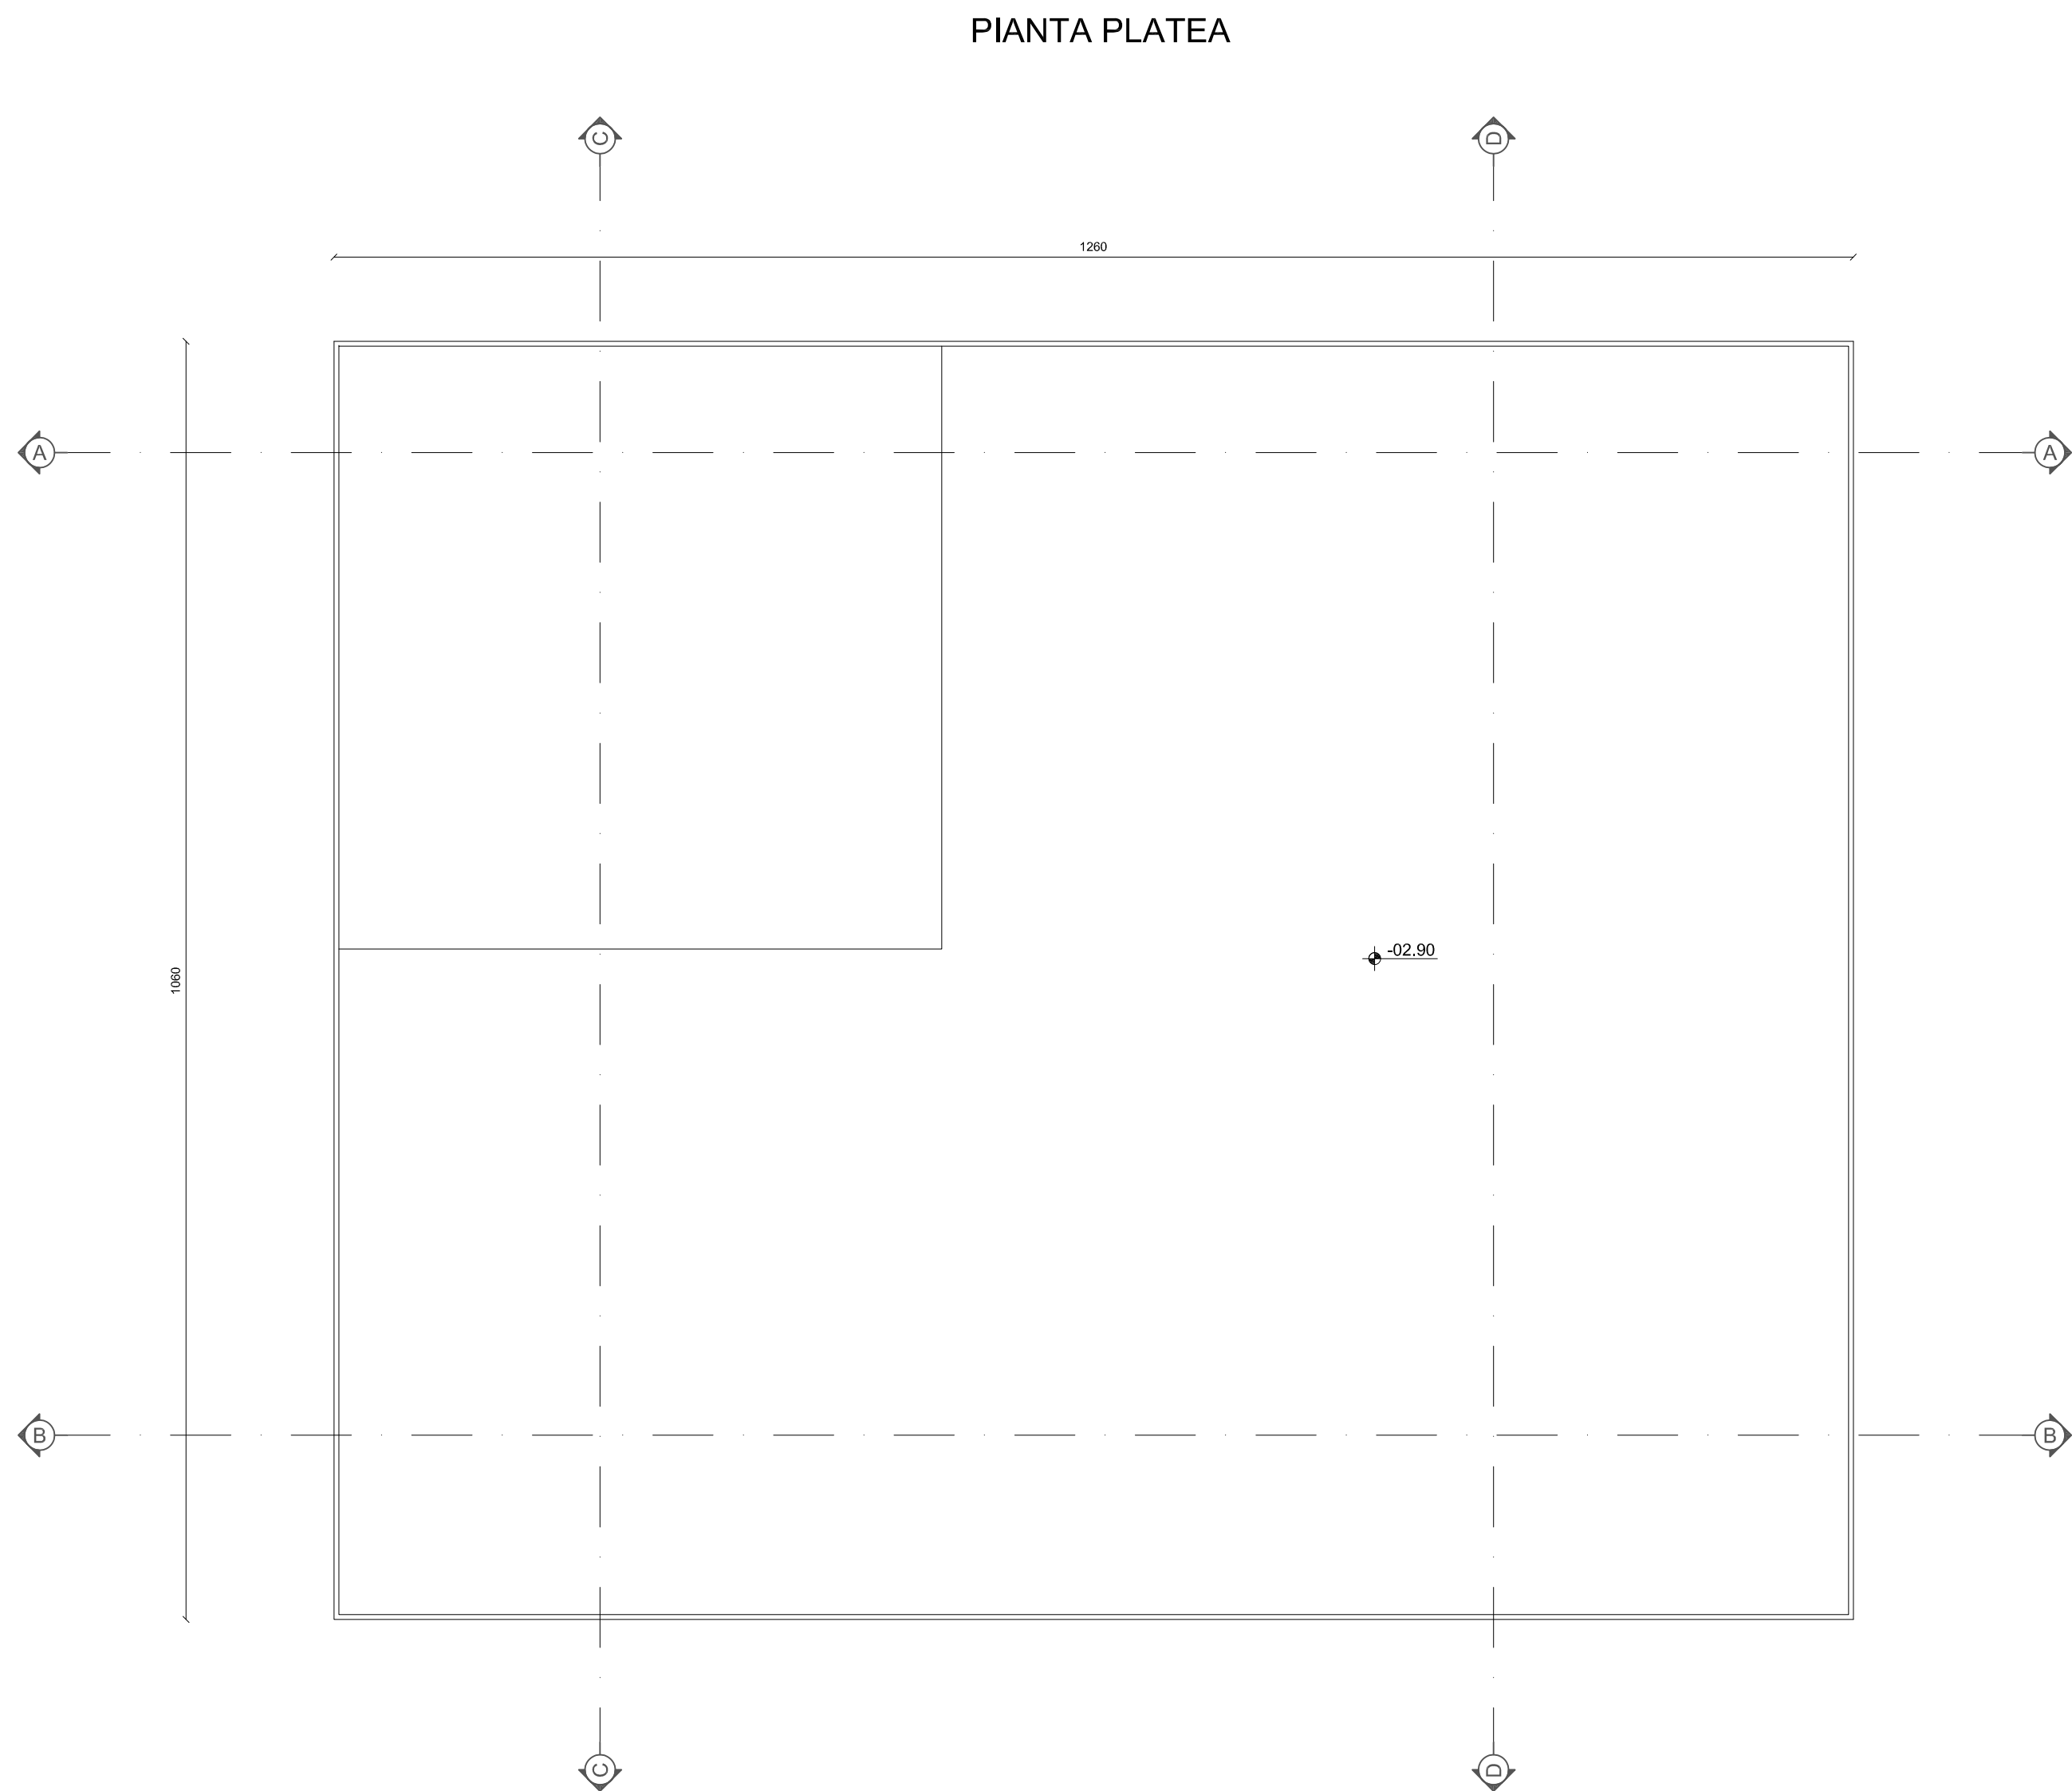


CAMERA DI MANOVRA 1 SEZ A-A

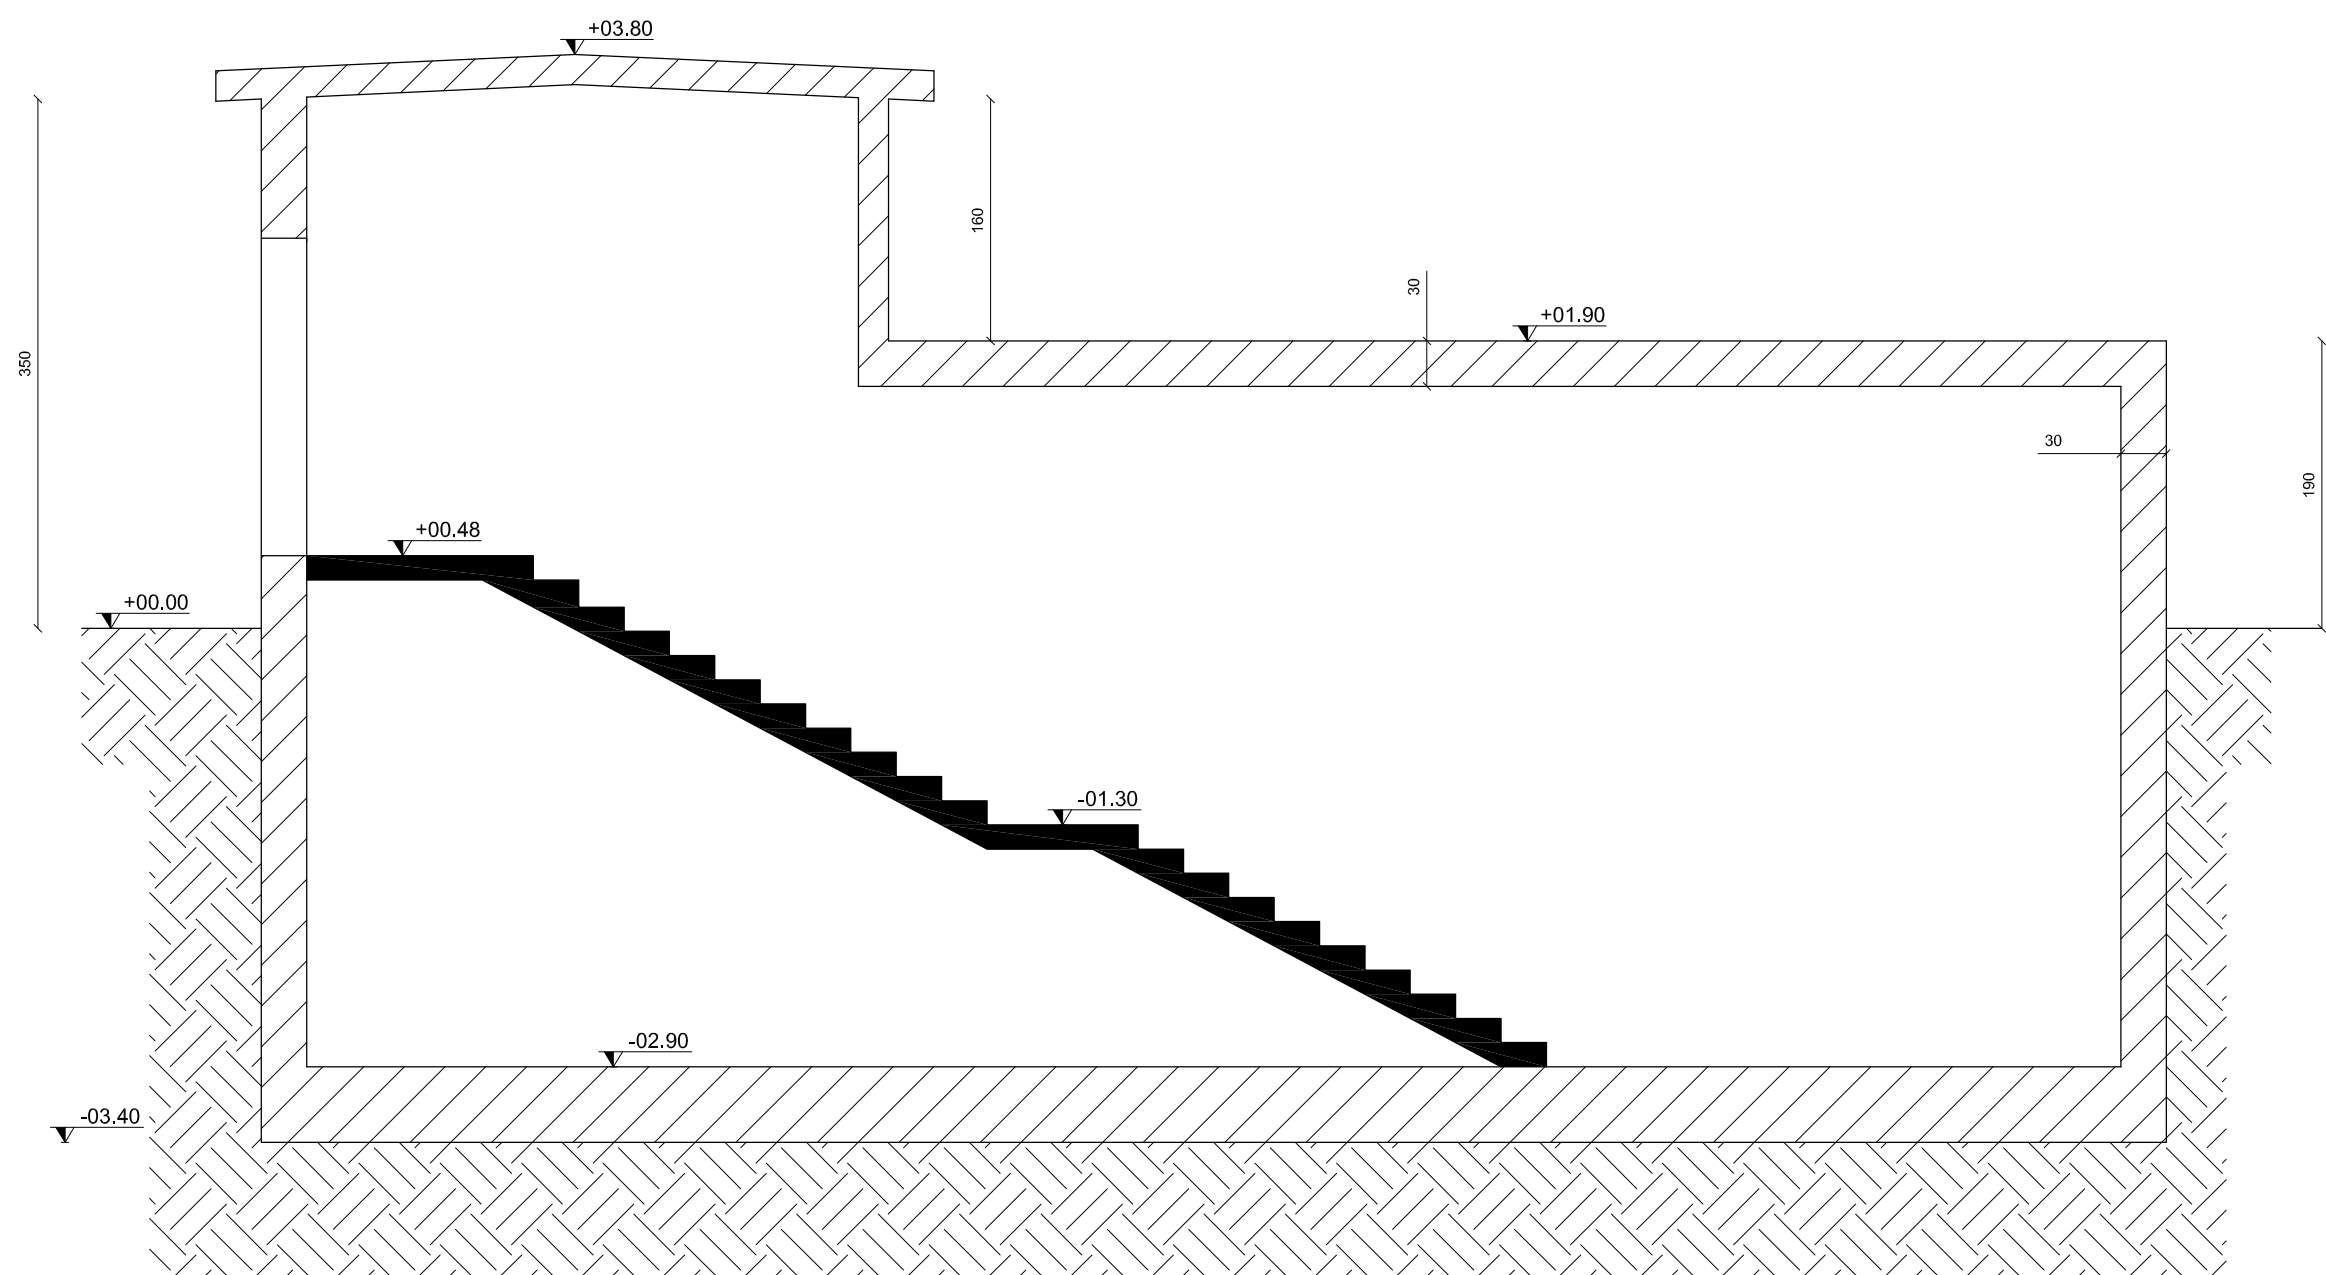


CAMERA DI MANOVRA 1 SEZ B-B

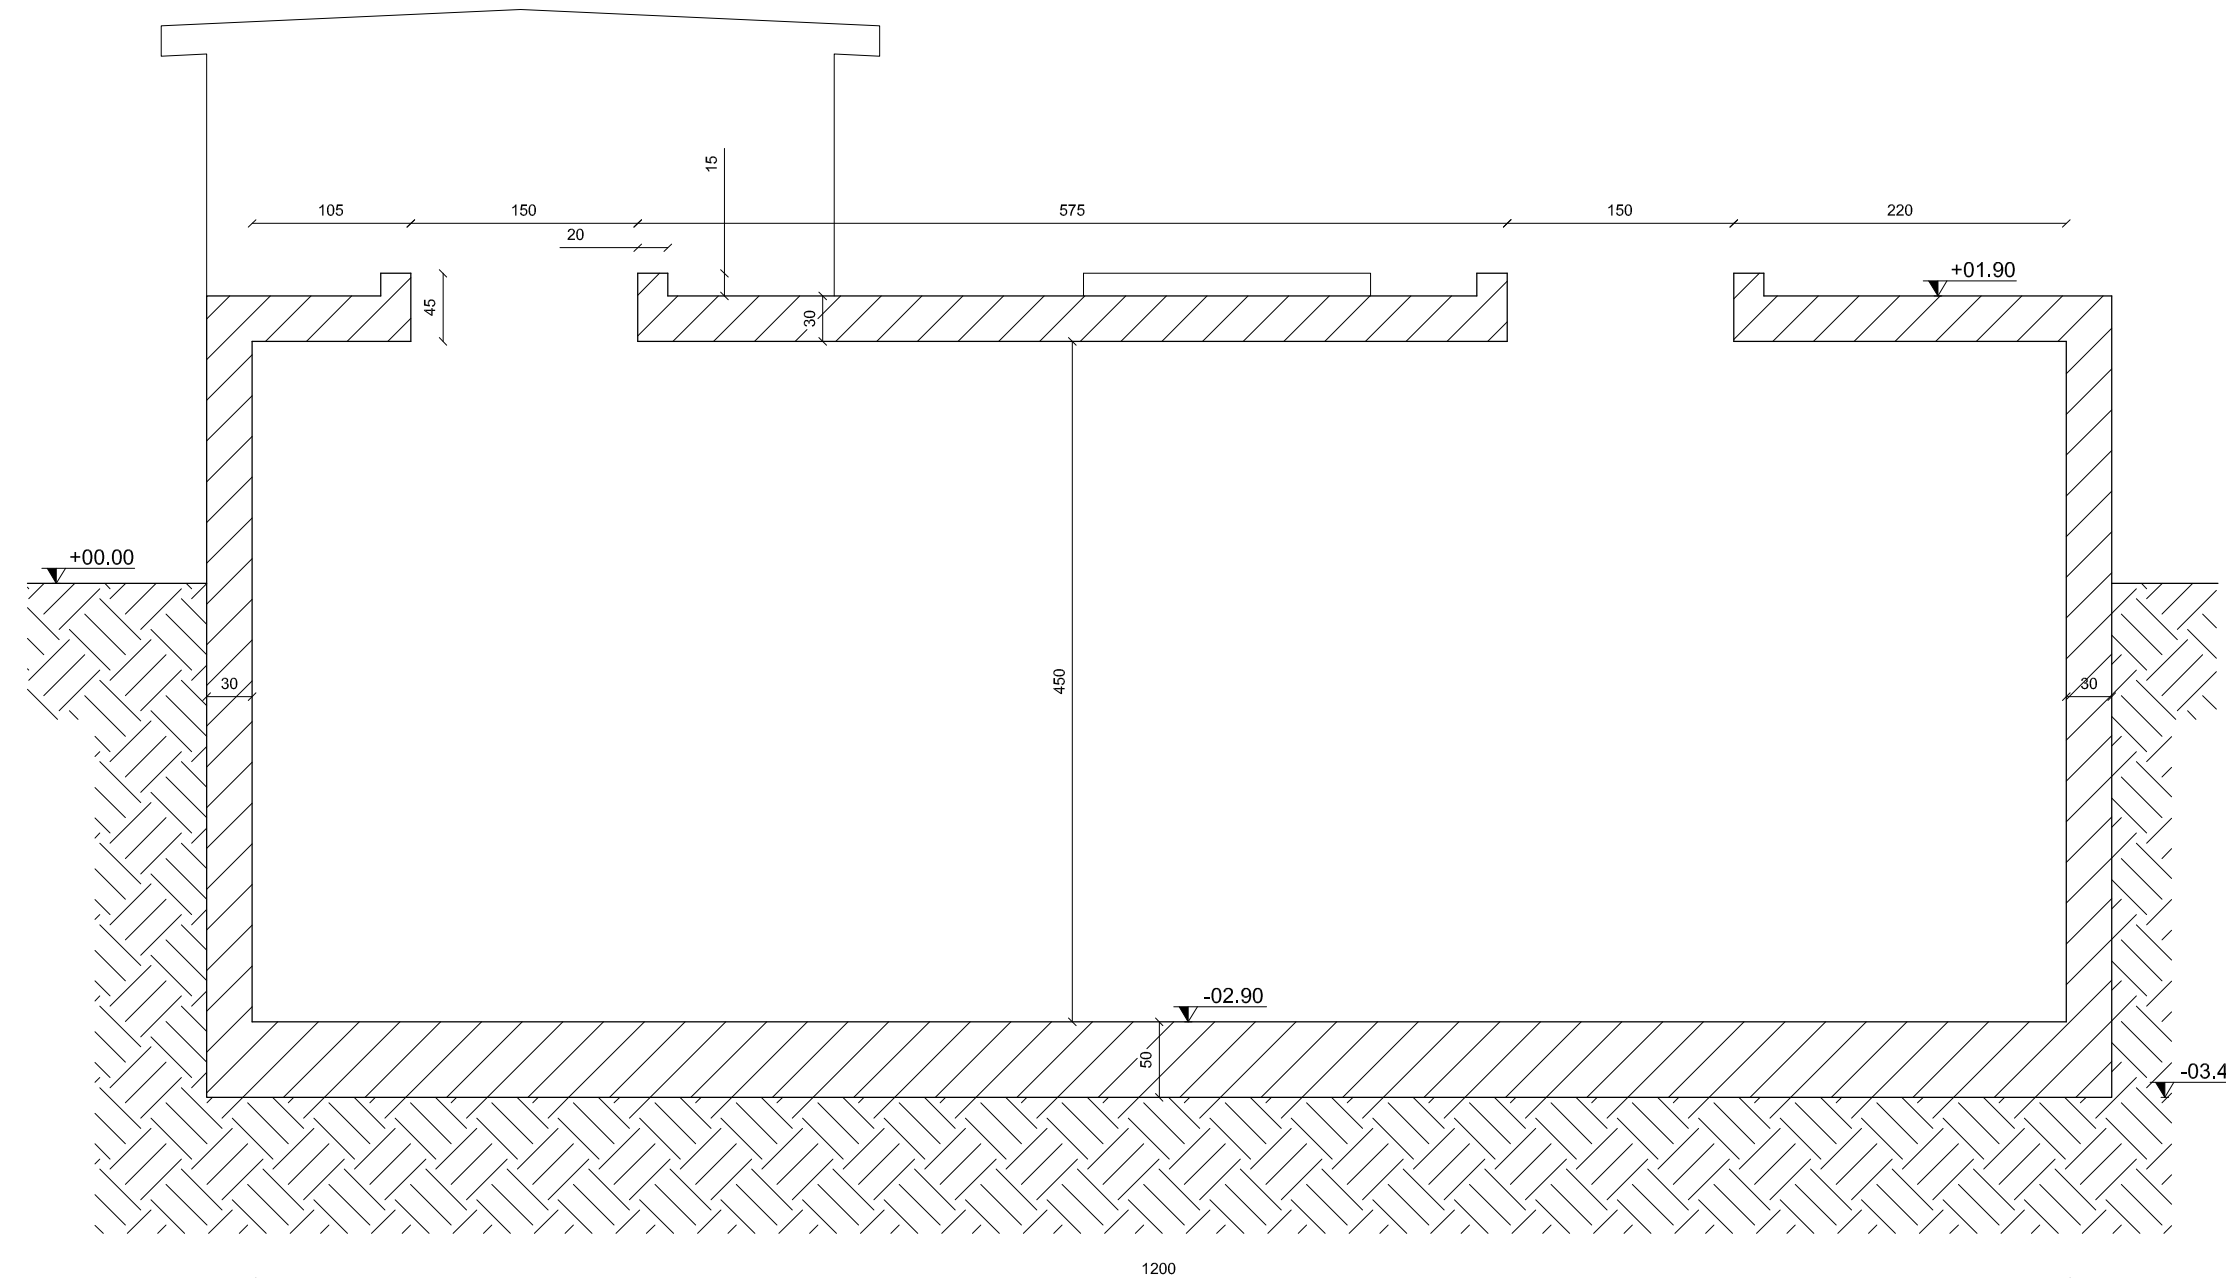

CAMERA DI MANOVRA 1 SEZ C-C

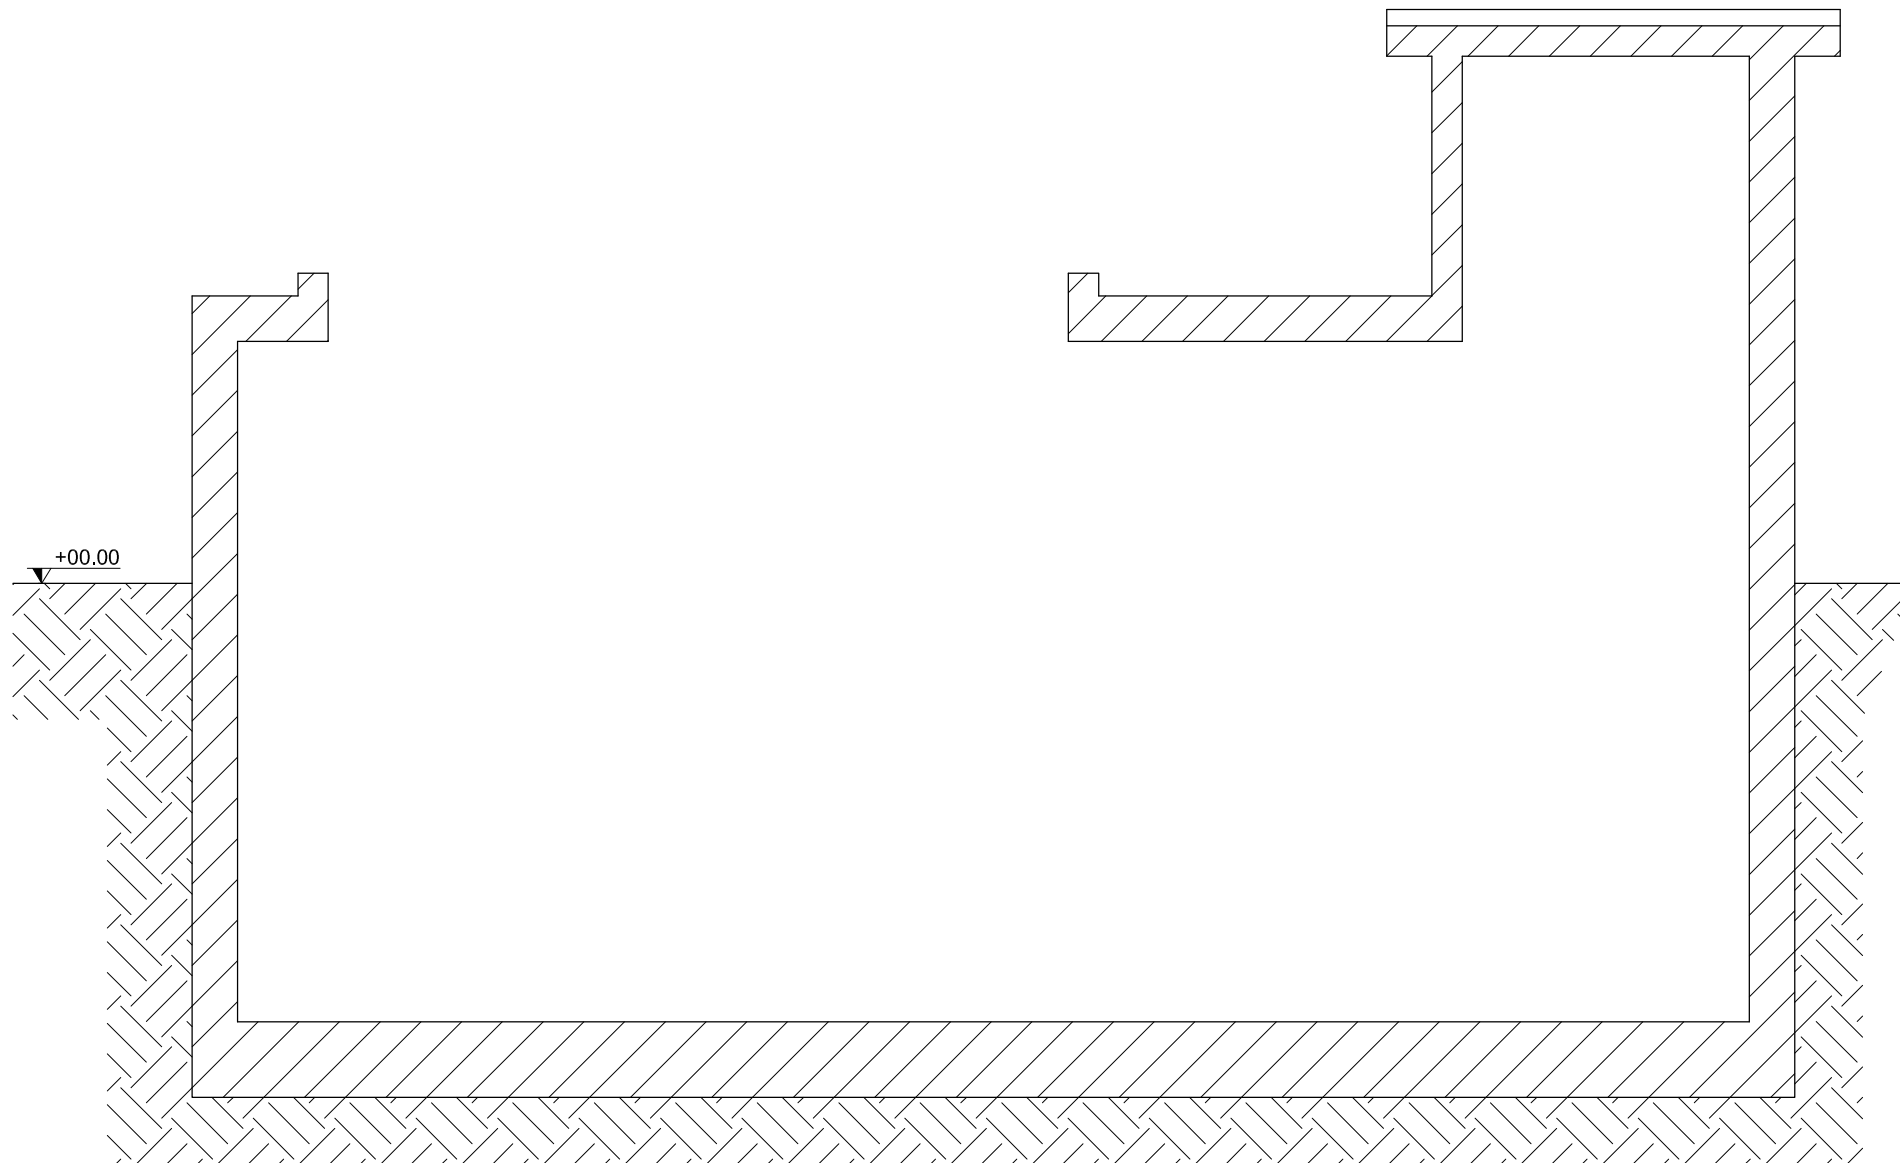

CAMERA DI MANOVRA 1 SEZ D-D

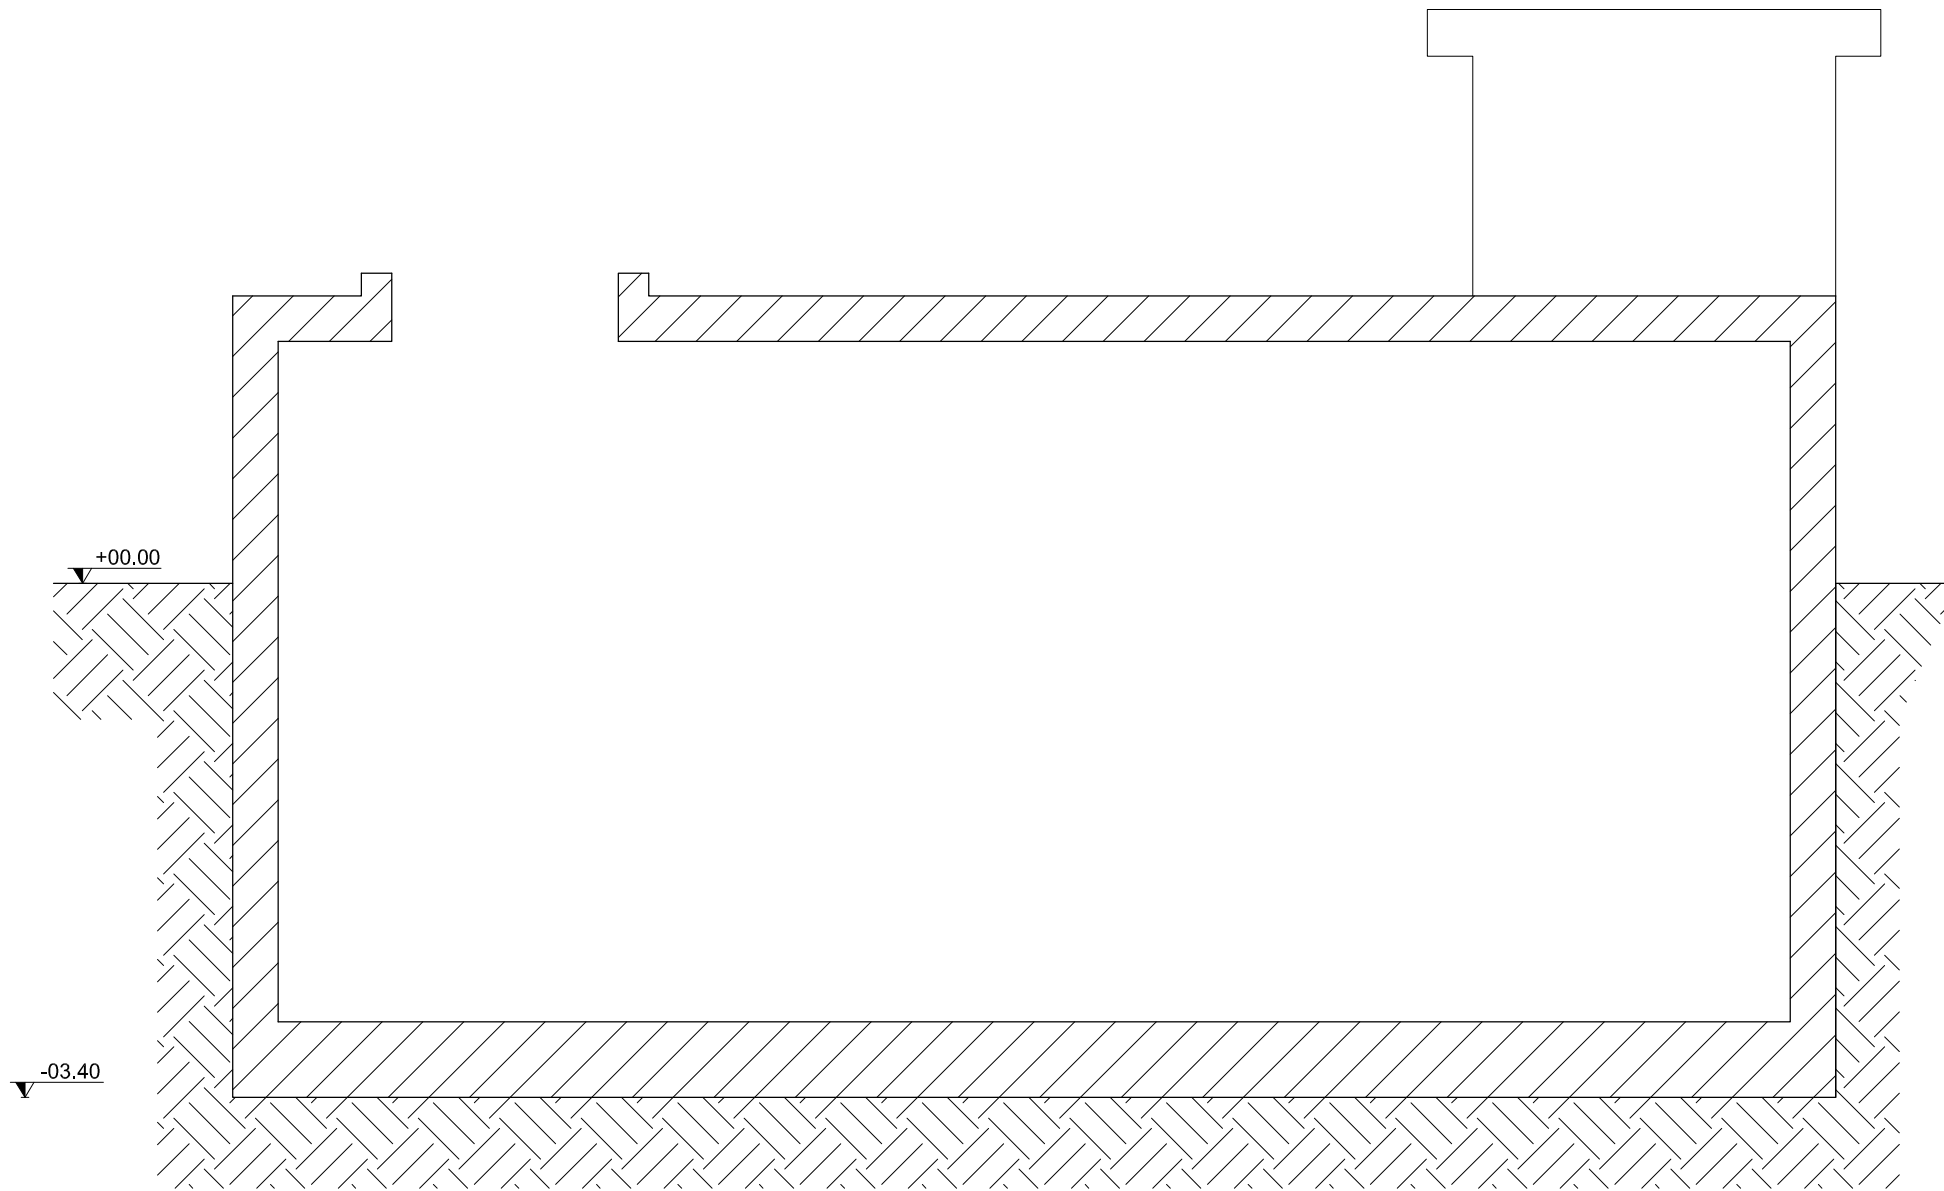

LOGO: **sorical** società risorse idriche calabresi

TITOLO PROGETTO: **SISTEMA IDRICO DEL MENTA**

DESCRIZIONE PROGETTO: **LAVORI DI COMPLETAMENTO DELLO SCHEMA IDRICO SULLA DIGA DEL TORRENTE MENTA: OPERE DI BY-PASS DEL TRATTO TERMINALE DELLA CONDOTTA FORZATA PER L'AVVIO DELL'ADDUZIONE IDROPOTABILE**

EMMISSIONE	-	GEOM. R. ROTUNDO	ING. D. COSTANTINO	ING. D. COSTANTINO	0	16/02/2017
MOTIVO	FASE P.D.P.	ELABORATO	VERIFICATO	APPROVATO	REV.	DATA

FASE: **PROGETTO DEFINITIVO - ESECUTIVO**

APPROVAZIONE:

GRUPPO DI PROGETTAZIONE: Dott. Ing. Domenico COSTANTINO SA - Studio Ingegneri Associati: Dott. Ing. Luigi DE BONI Dott. Ing. Giovanni MILDONI Dott. Ing. Paul Erik NIELSEN	RESPONSABILE UNICO DEL PROCEDIMENTO: Dott. Ing. Giuseppe SORRENTINO RESPONSABILE SERVIZI INGEGNERIA: Dott. Ing. Antonio FOCT UNITA' DI PROGETTAZIONE SORICAL: Dott. Ing. Luca VITALE Dott. Ing. Giuseppe FIGLIANI
--	--

DIPRESA: **CONSORZIO CONPAT S.C.A.R.L.** L'IMPRESA DESIGNATA: **CONDOTTE**

TITOLO DOCUMENTO: **CARPENTERIE**

ELABORAZIONE: **VASCA DI DISCONNESSIONE 1 - CAMERA DI MANOVRA**

SCALA	LINGUA	FORMATO	TAVOLA	P.D.P.
1:50	IT	A1+	1/1	

PROGETTO/COMMESSA	ORIGINE/UNITA'	SISTEMA	PROGRESSIVO
A.02.4.C	SOP	DAR	B11 - 14

NOTE: REGIONE CALABRIA - CENTRO CARTOGRAFICO - I.G.M. - ISTITUTO GEOGRAFICO MILITARE
IL PRESENTE DISEGNO E' DI PROPRIETA' DI SORICAL S.P.A. - A TERMINI DI LEGGE OGNI DIRITTO E' RISERVATO