

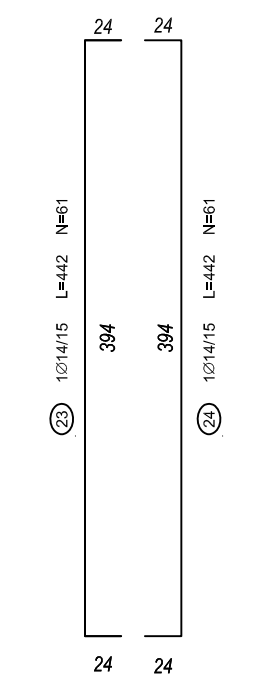



PIANTA PLATEA

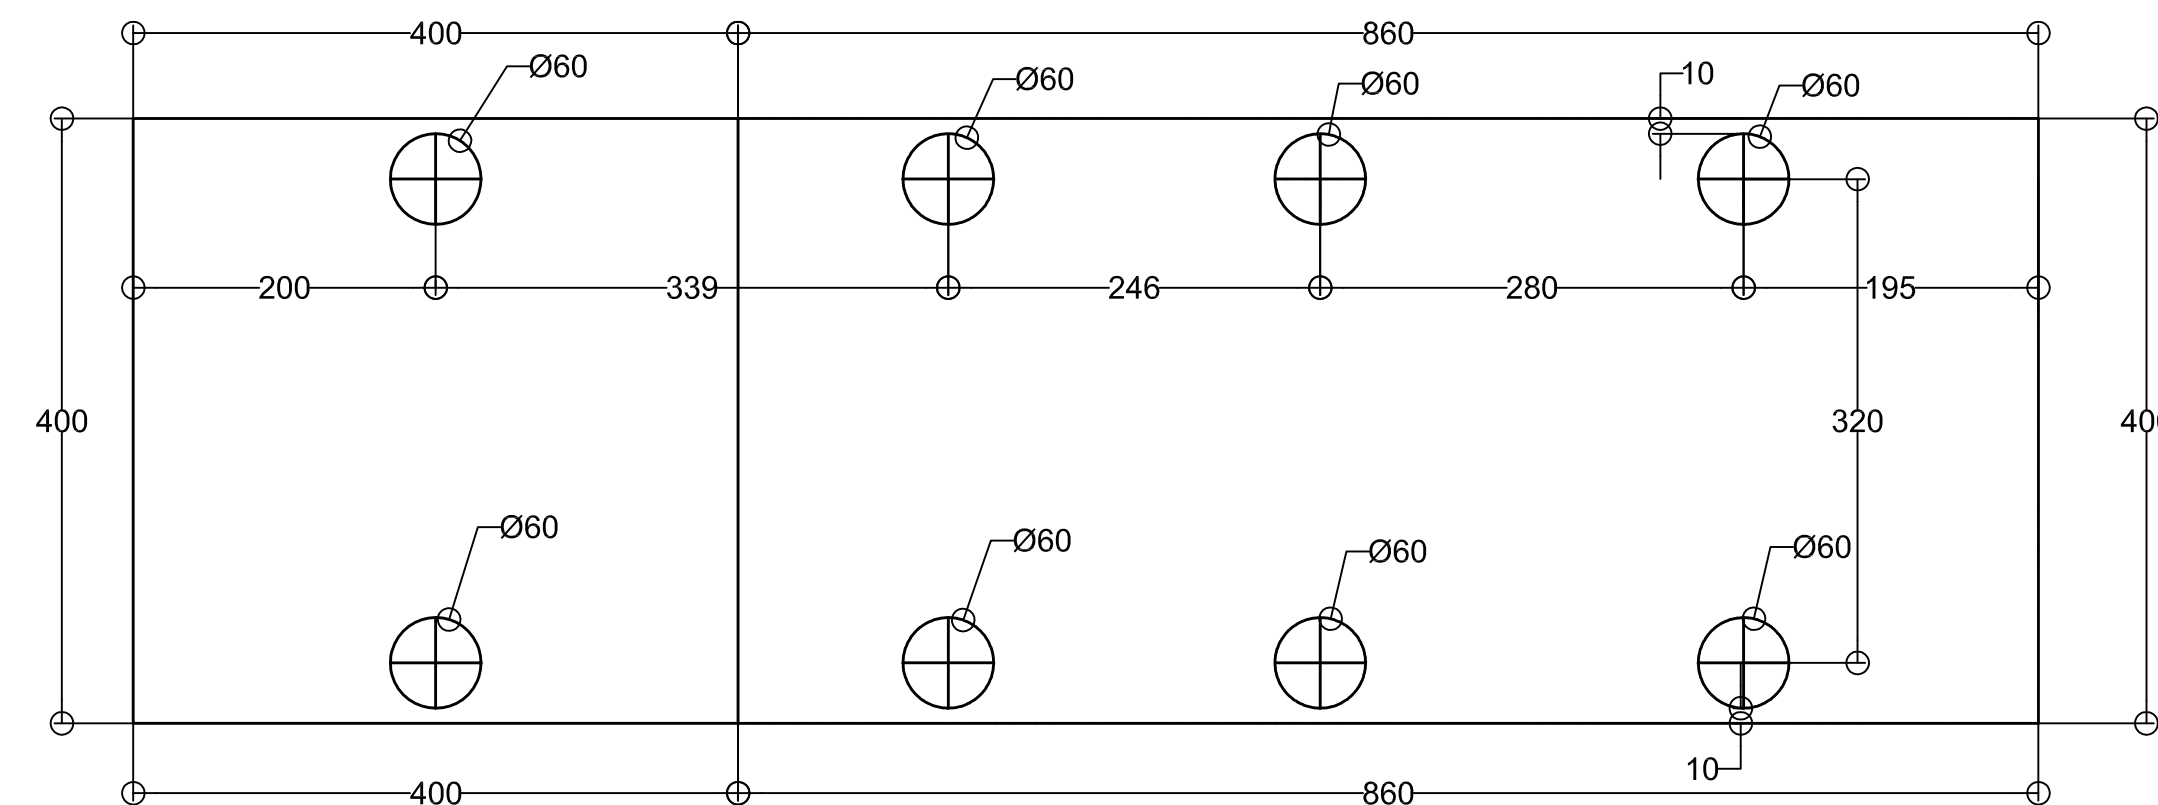


DISTINTA PIASTRA

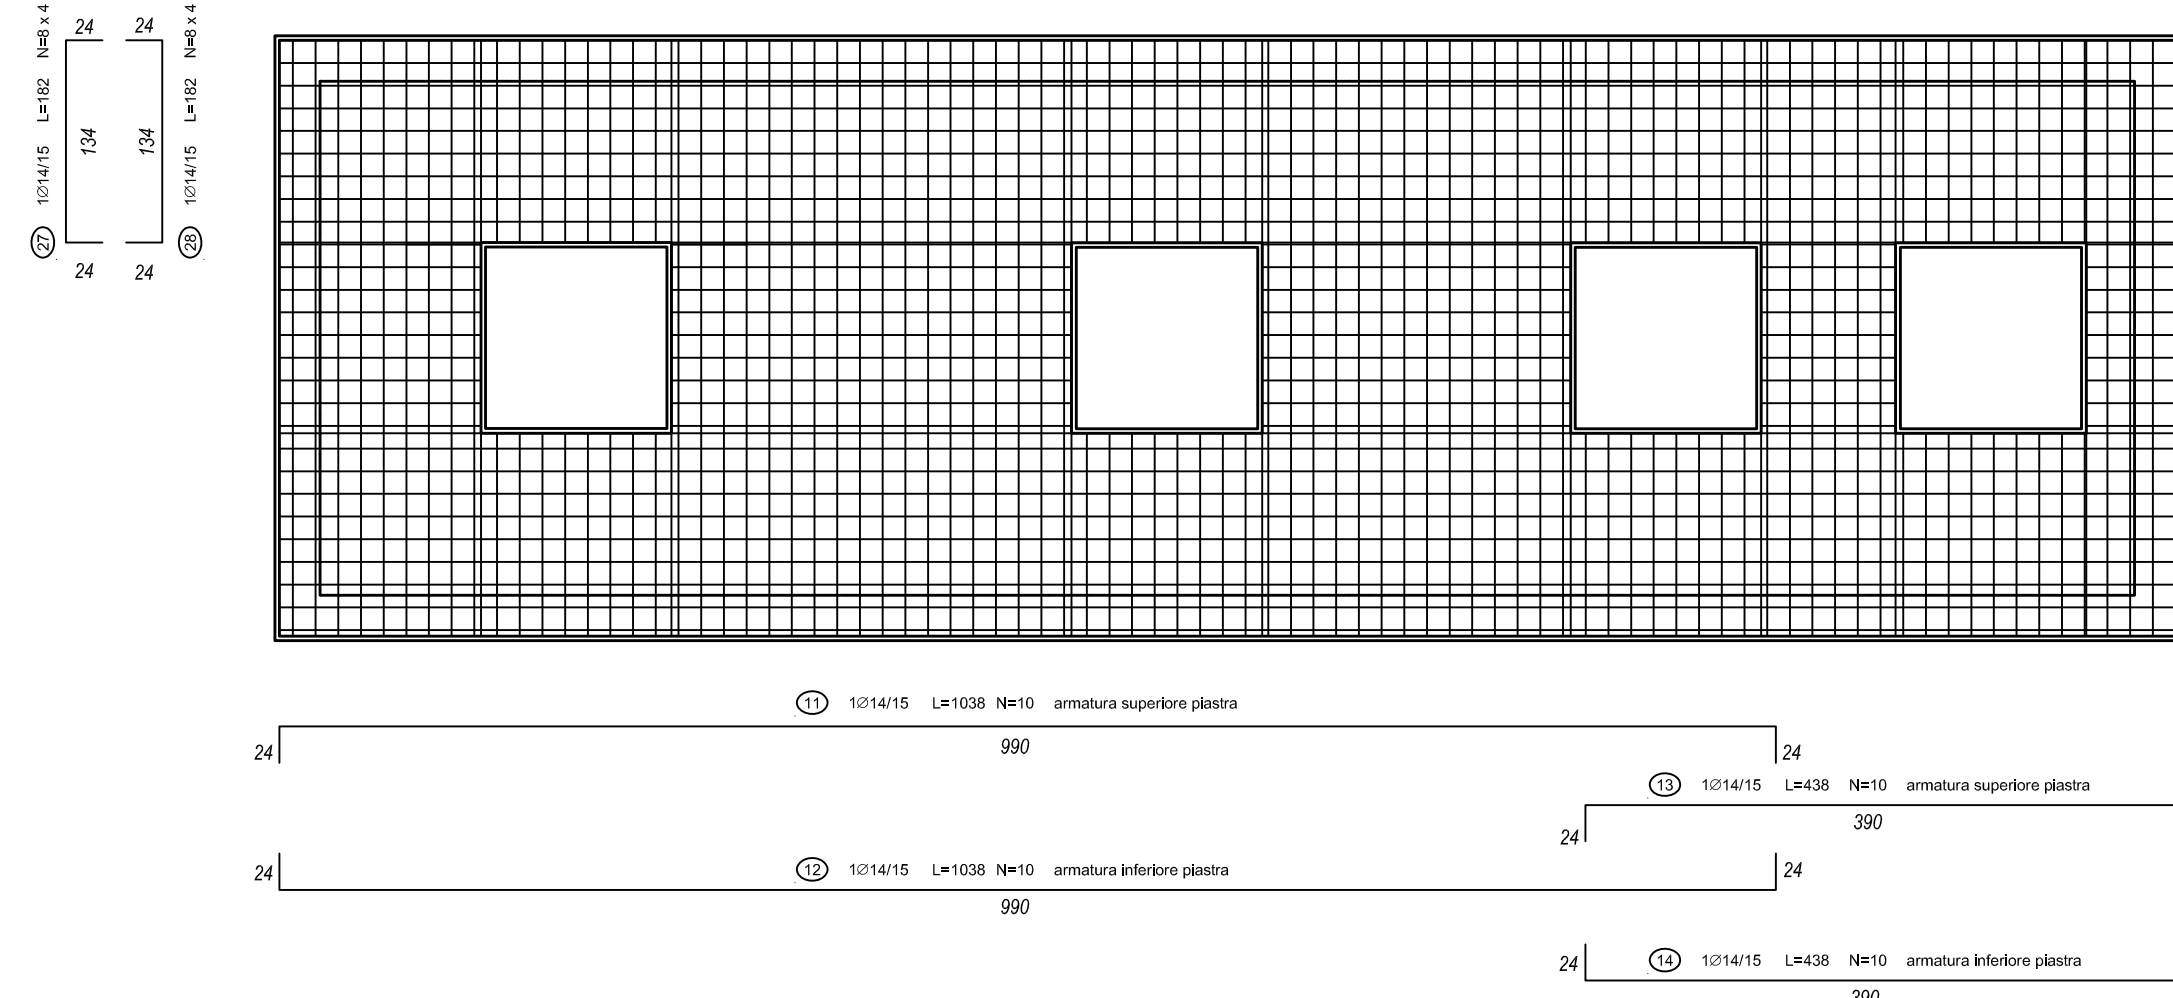


SEZIONE D - D

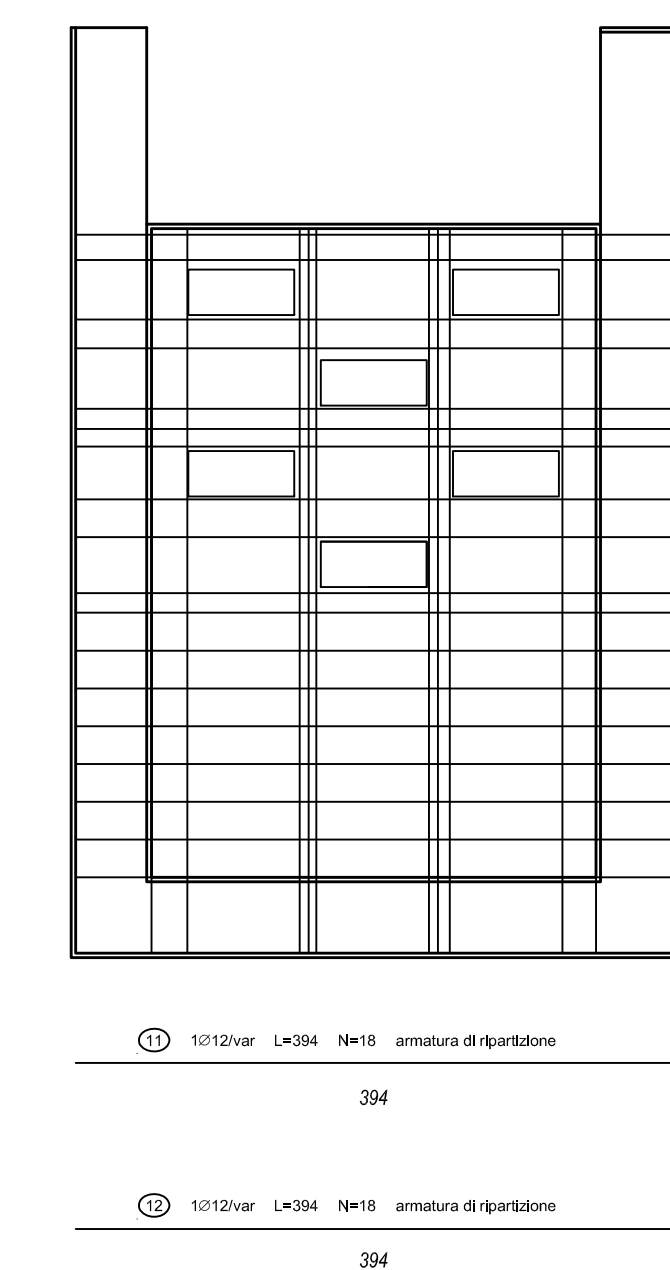



SEZIONE E - E

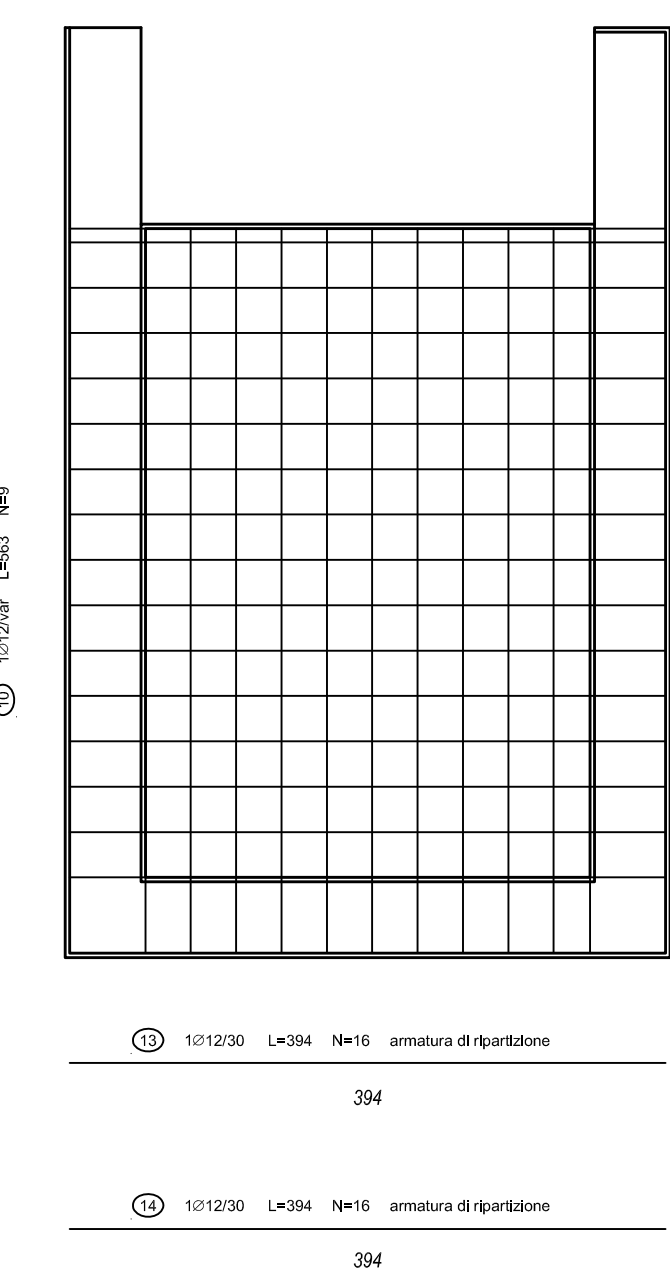


SEZIONE F - F

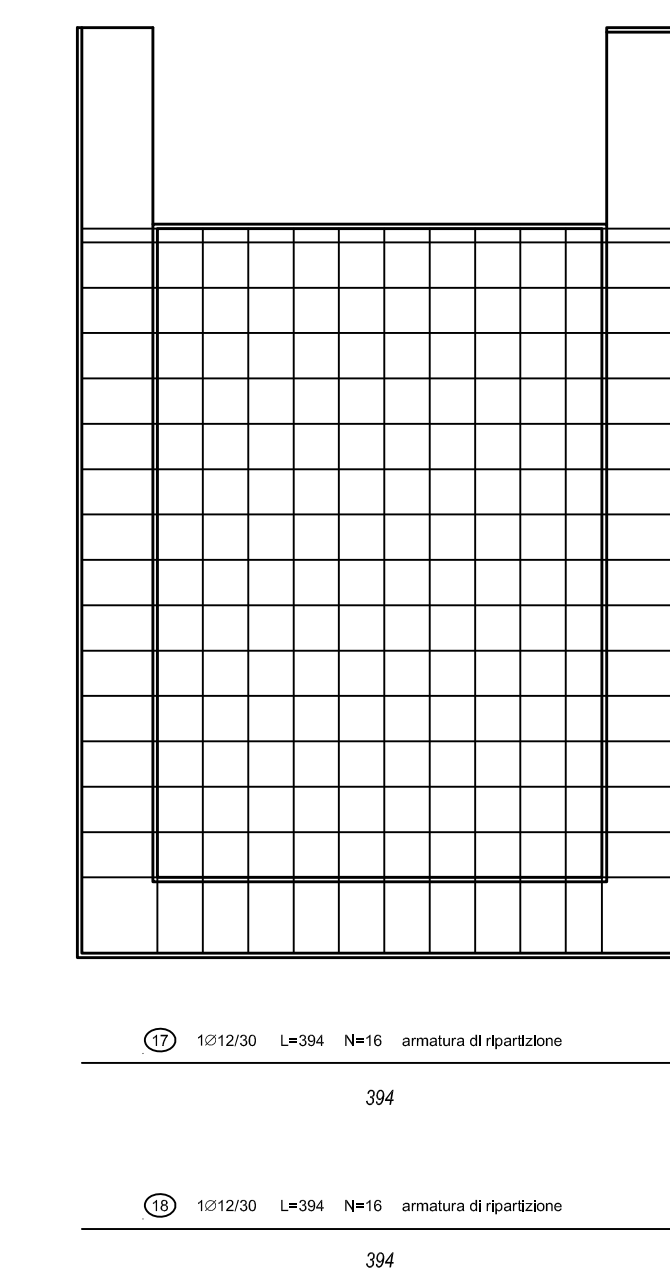


PIANTA SETTI

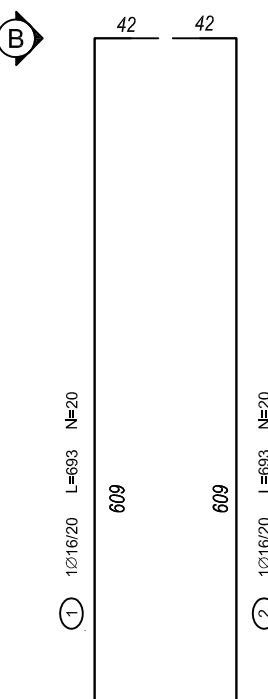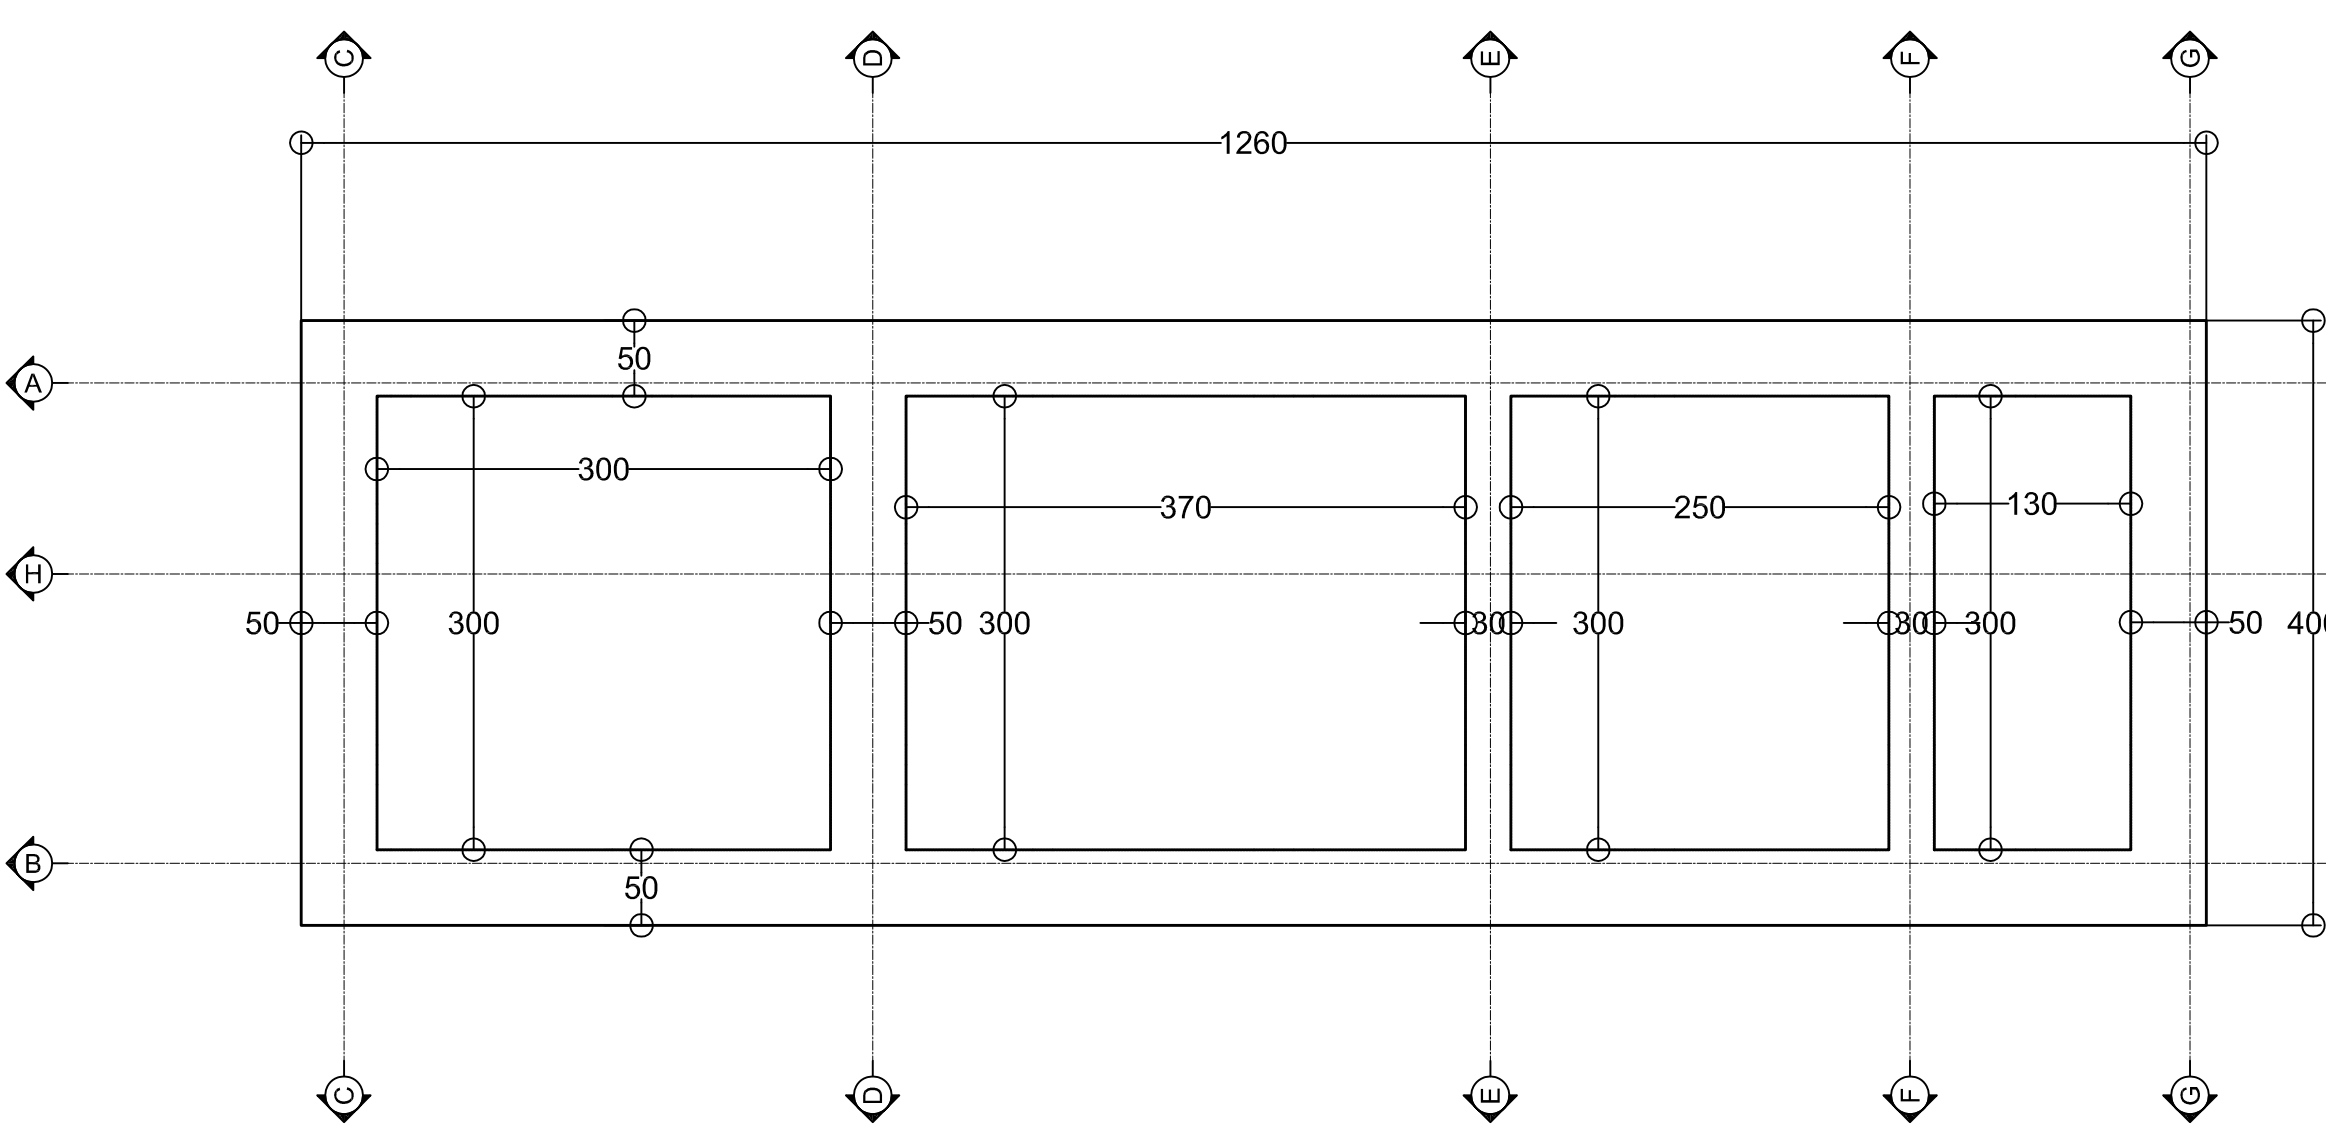


SEZIONI A-A B-B

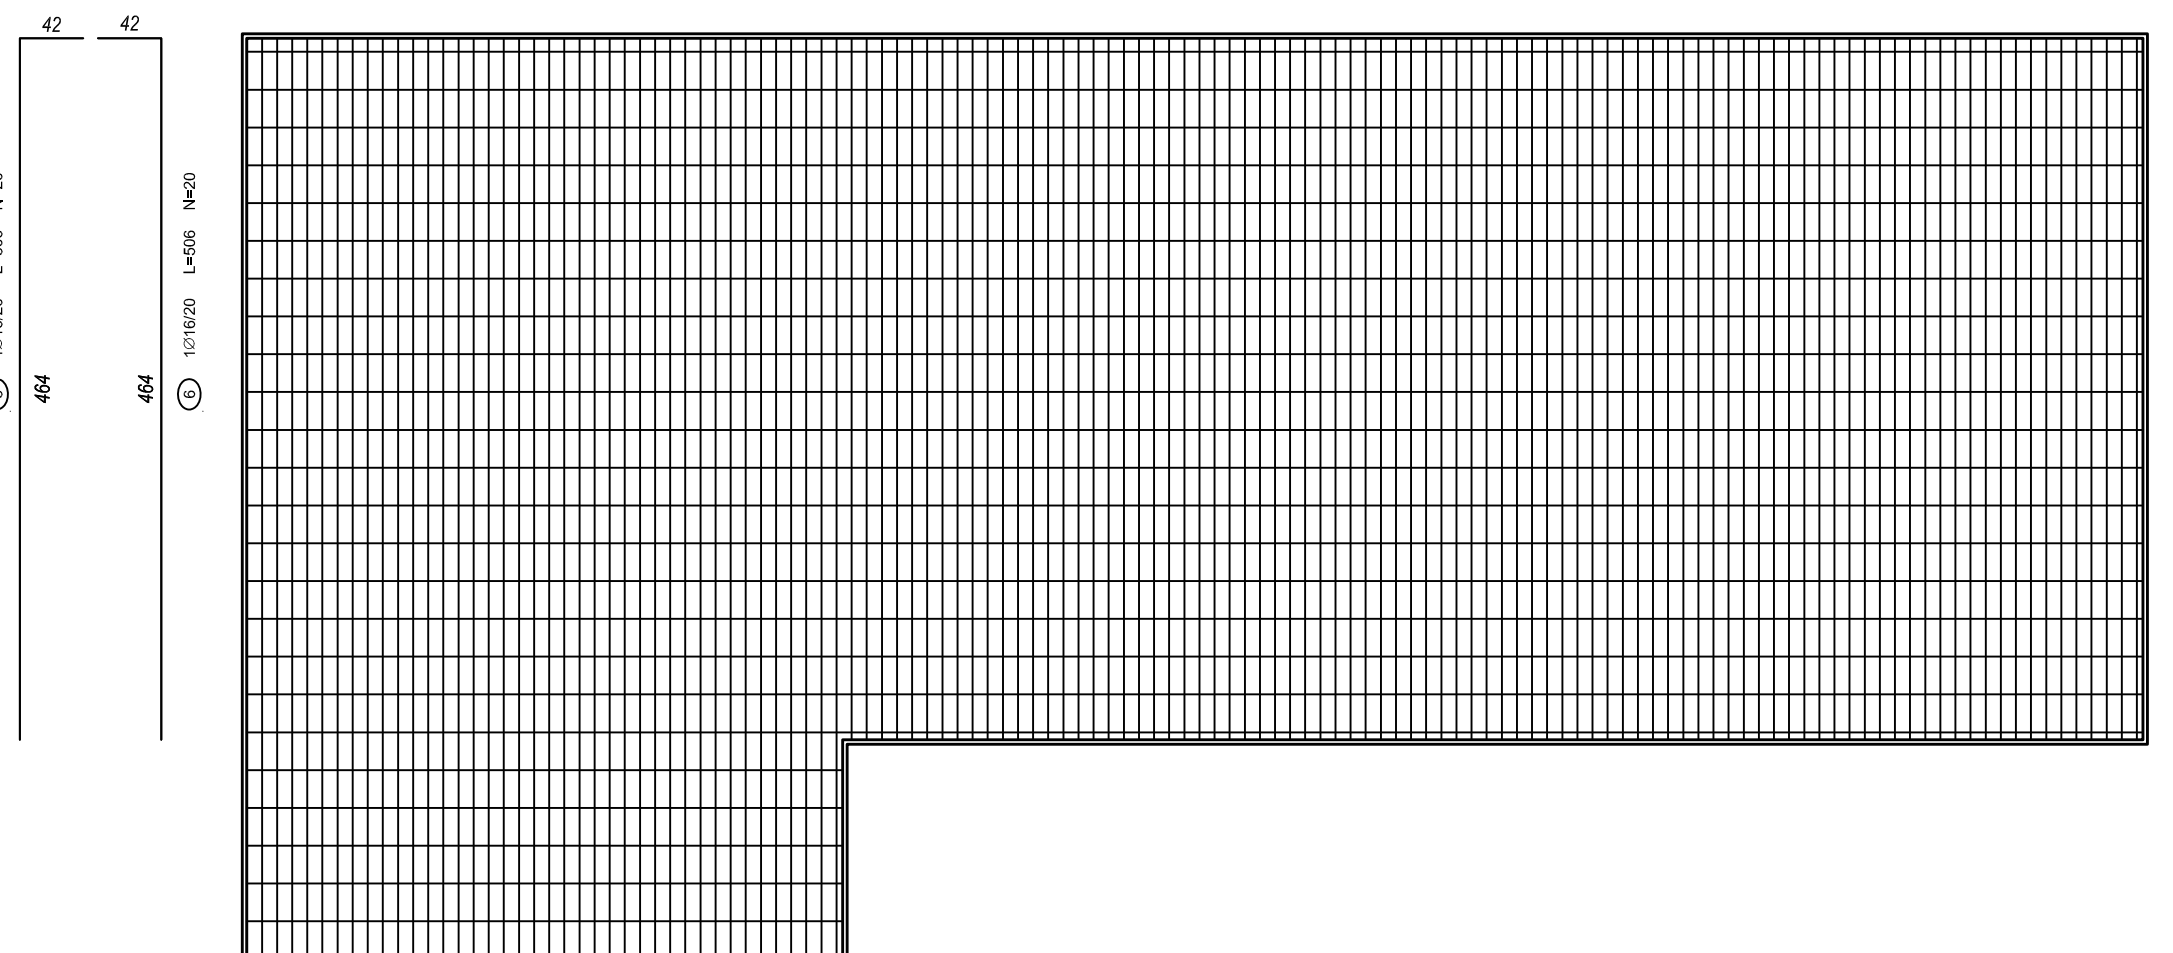


SEZIONE H - H

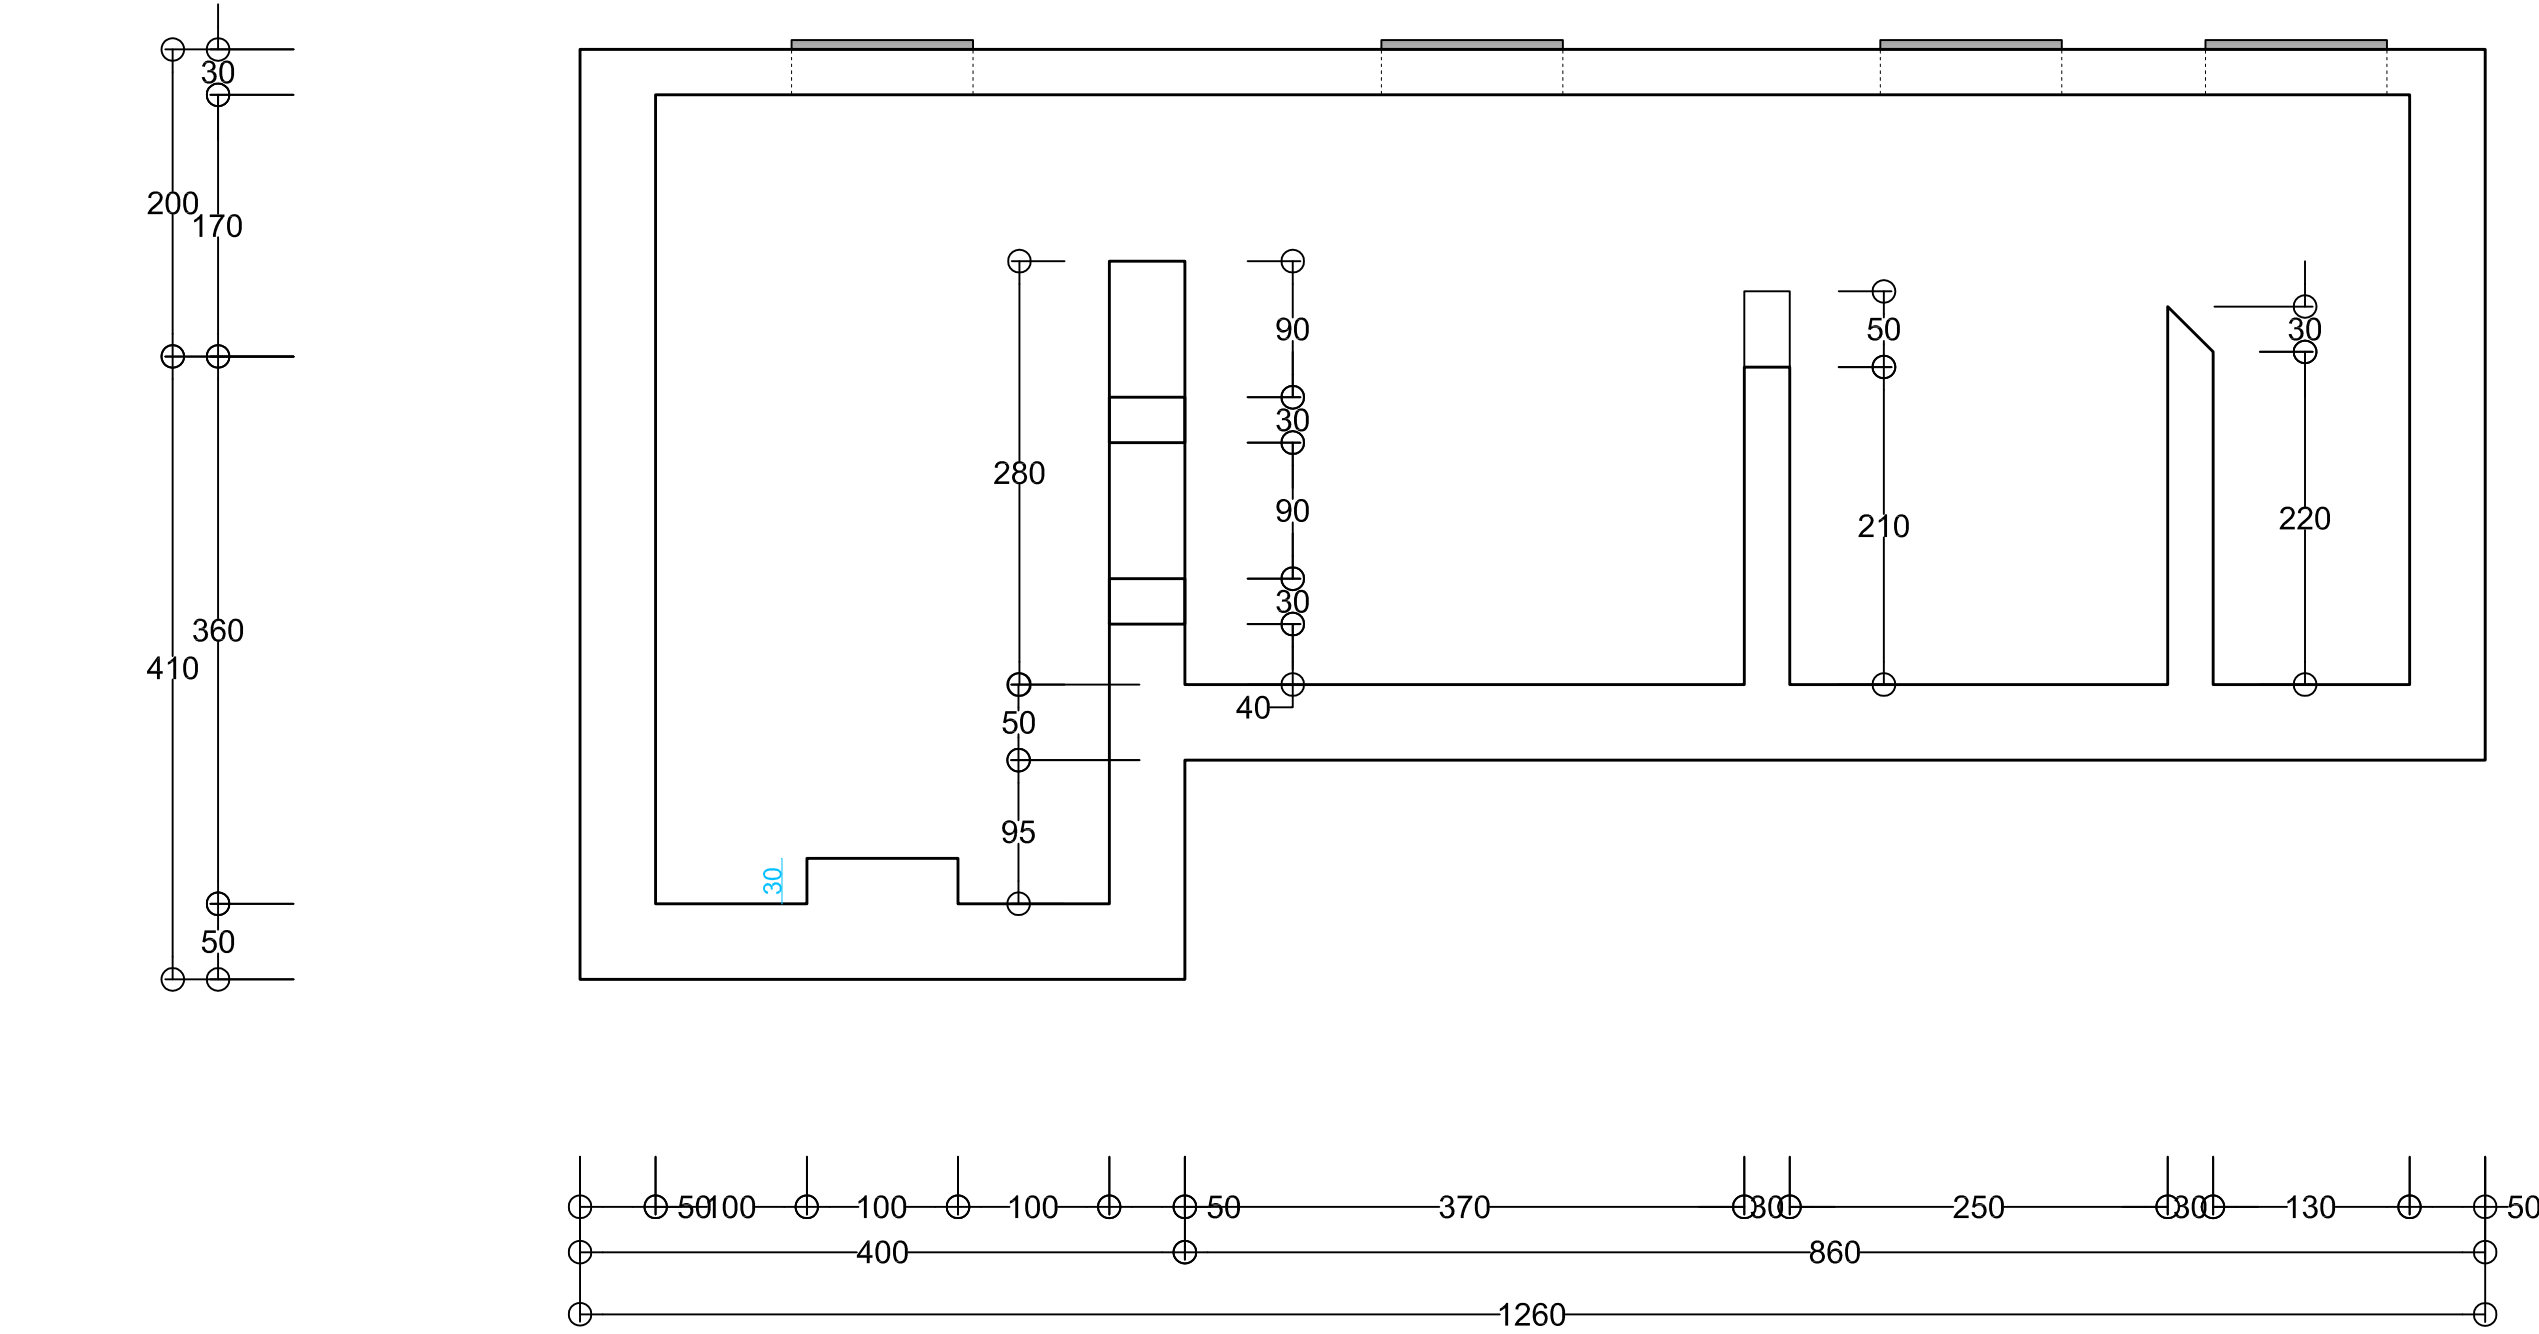


PIANTA PIASTRA

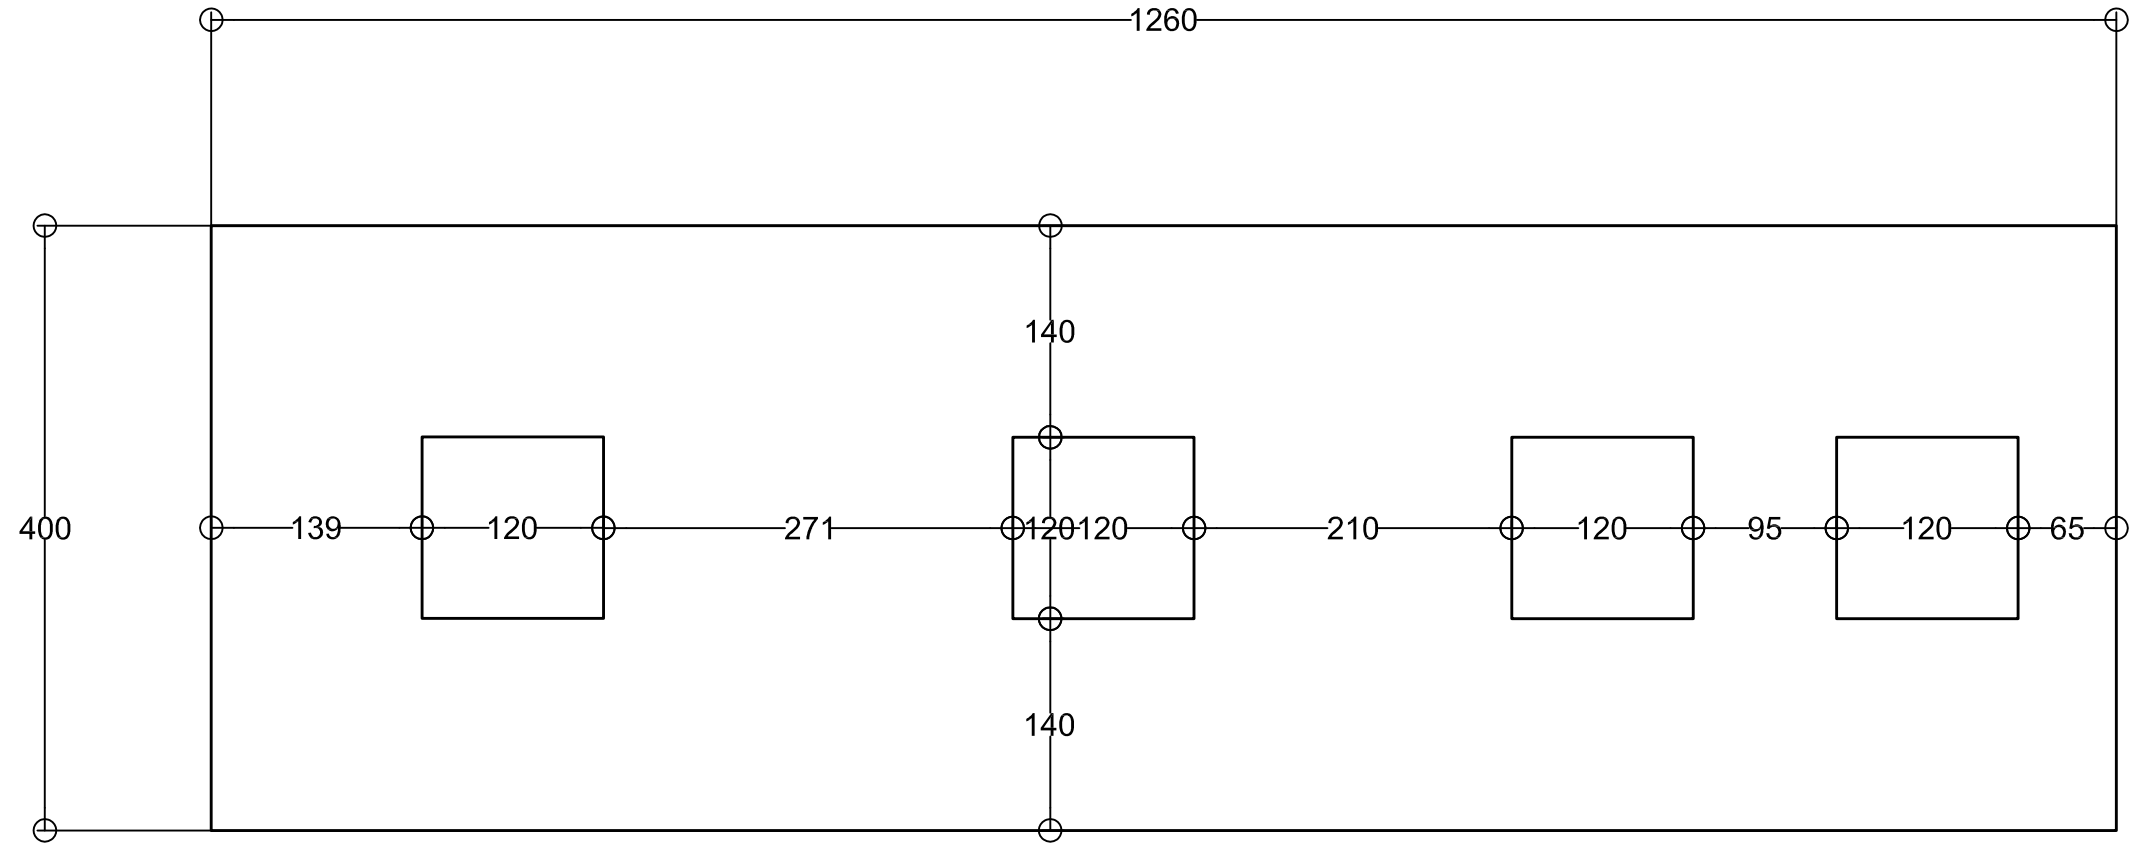


SEZIONE C - C

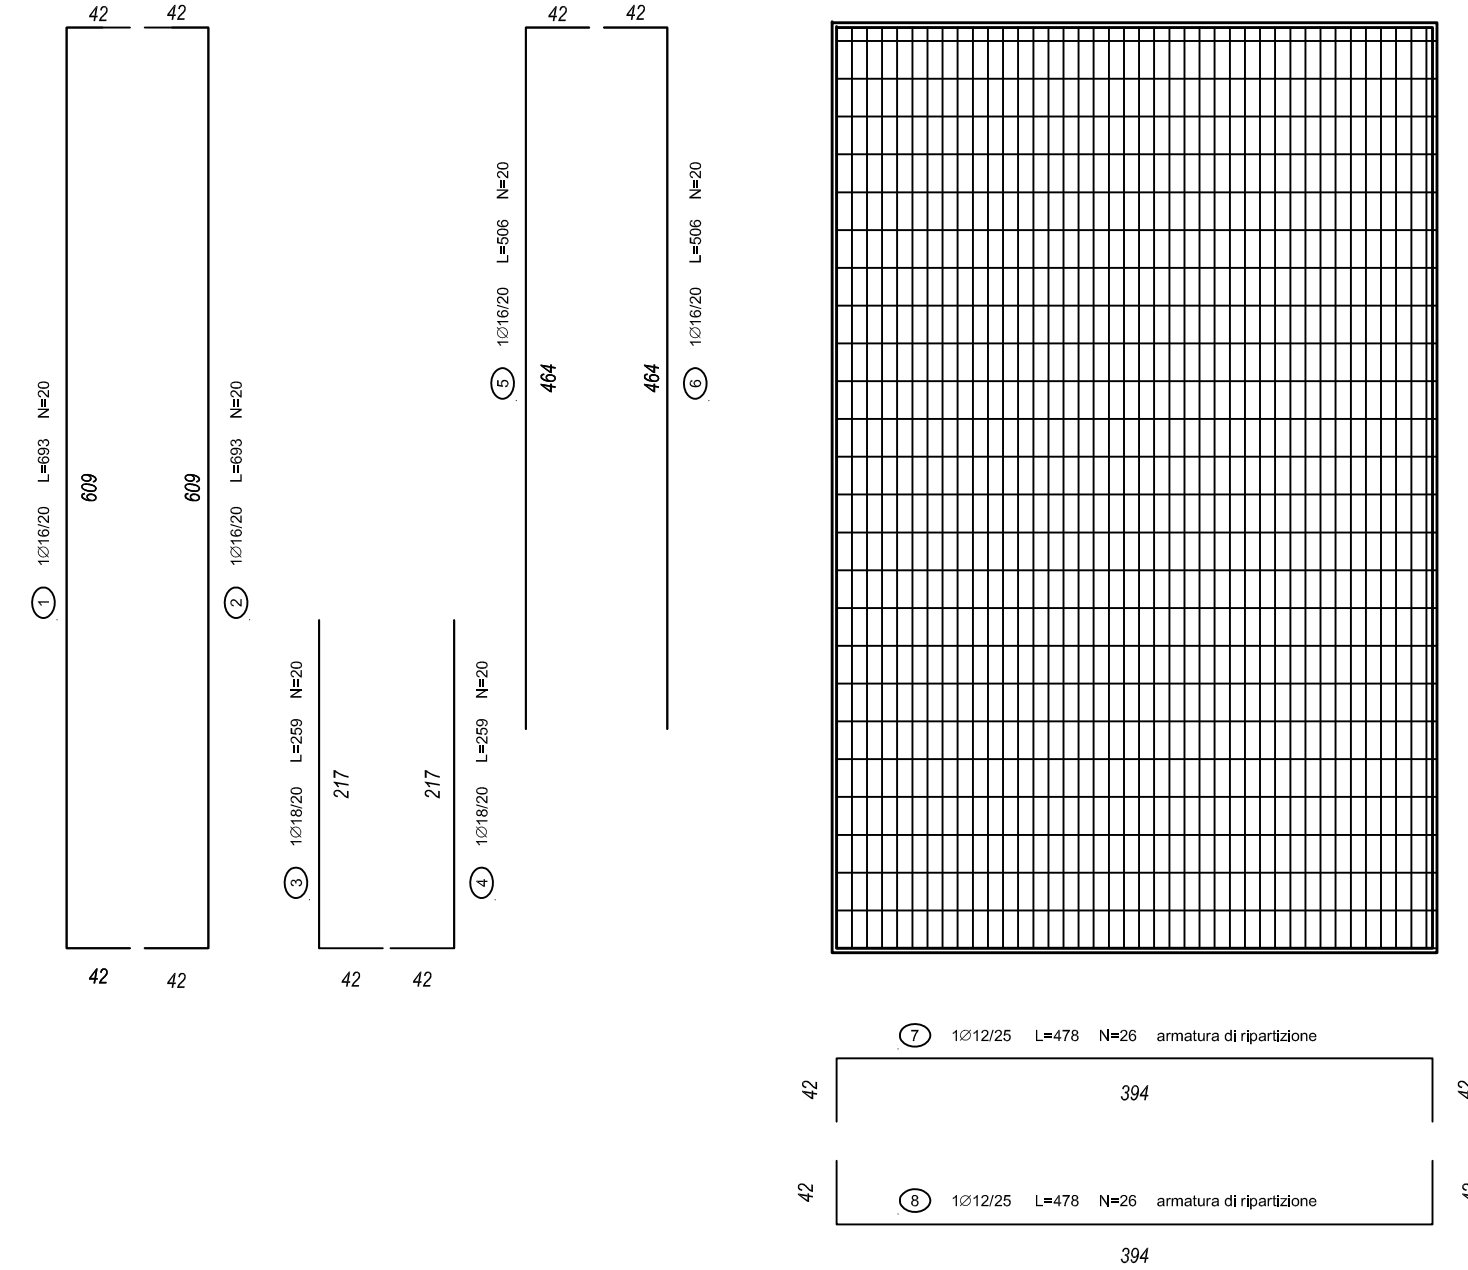



SEZIONE G - G

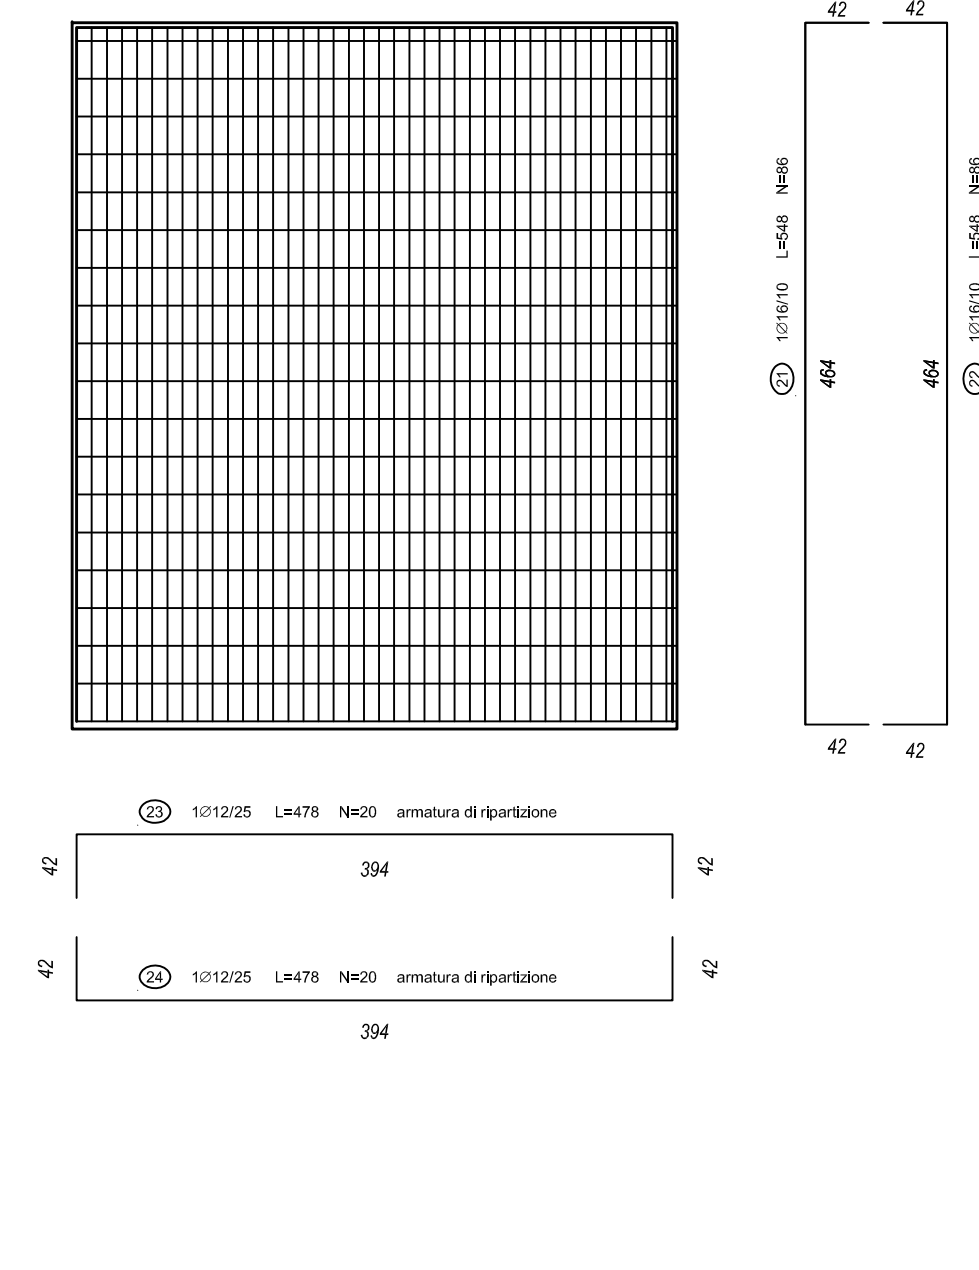

N° 6 PALI Dn 600 MM

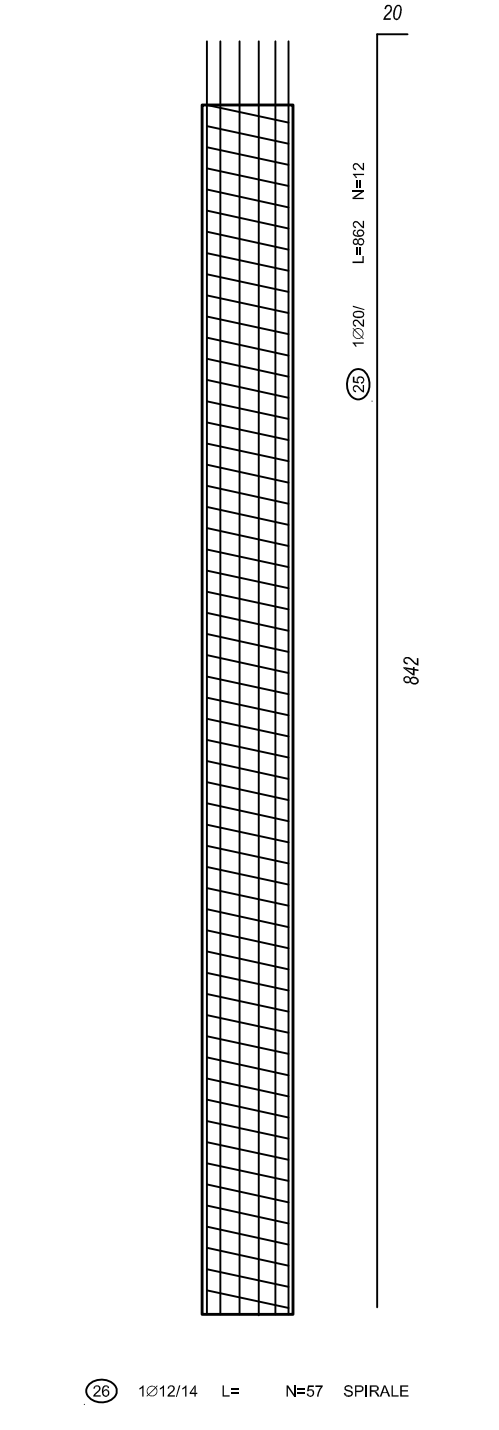

N° 6 PALI Dn 600 MM

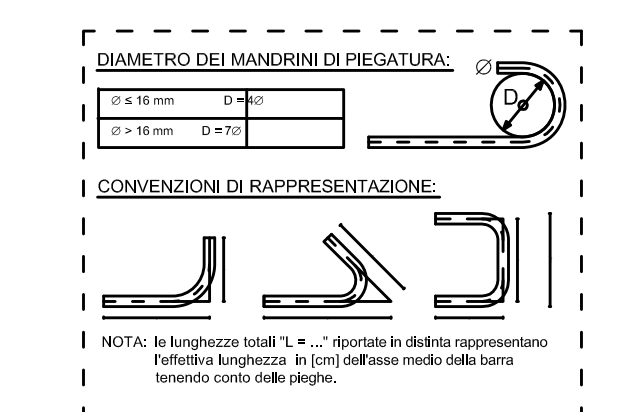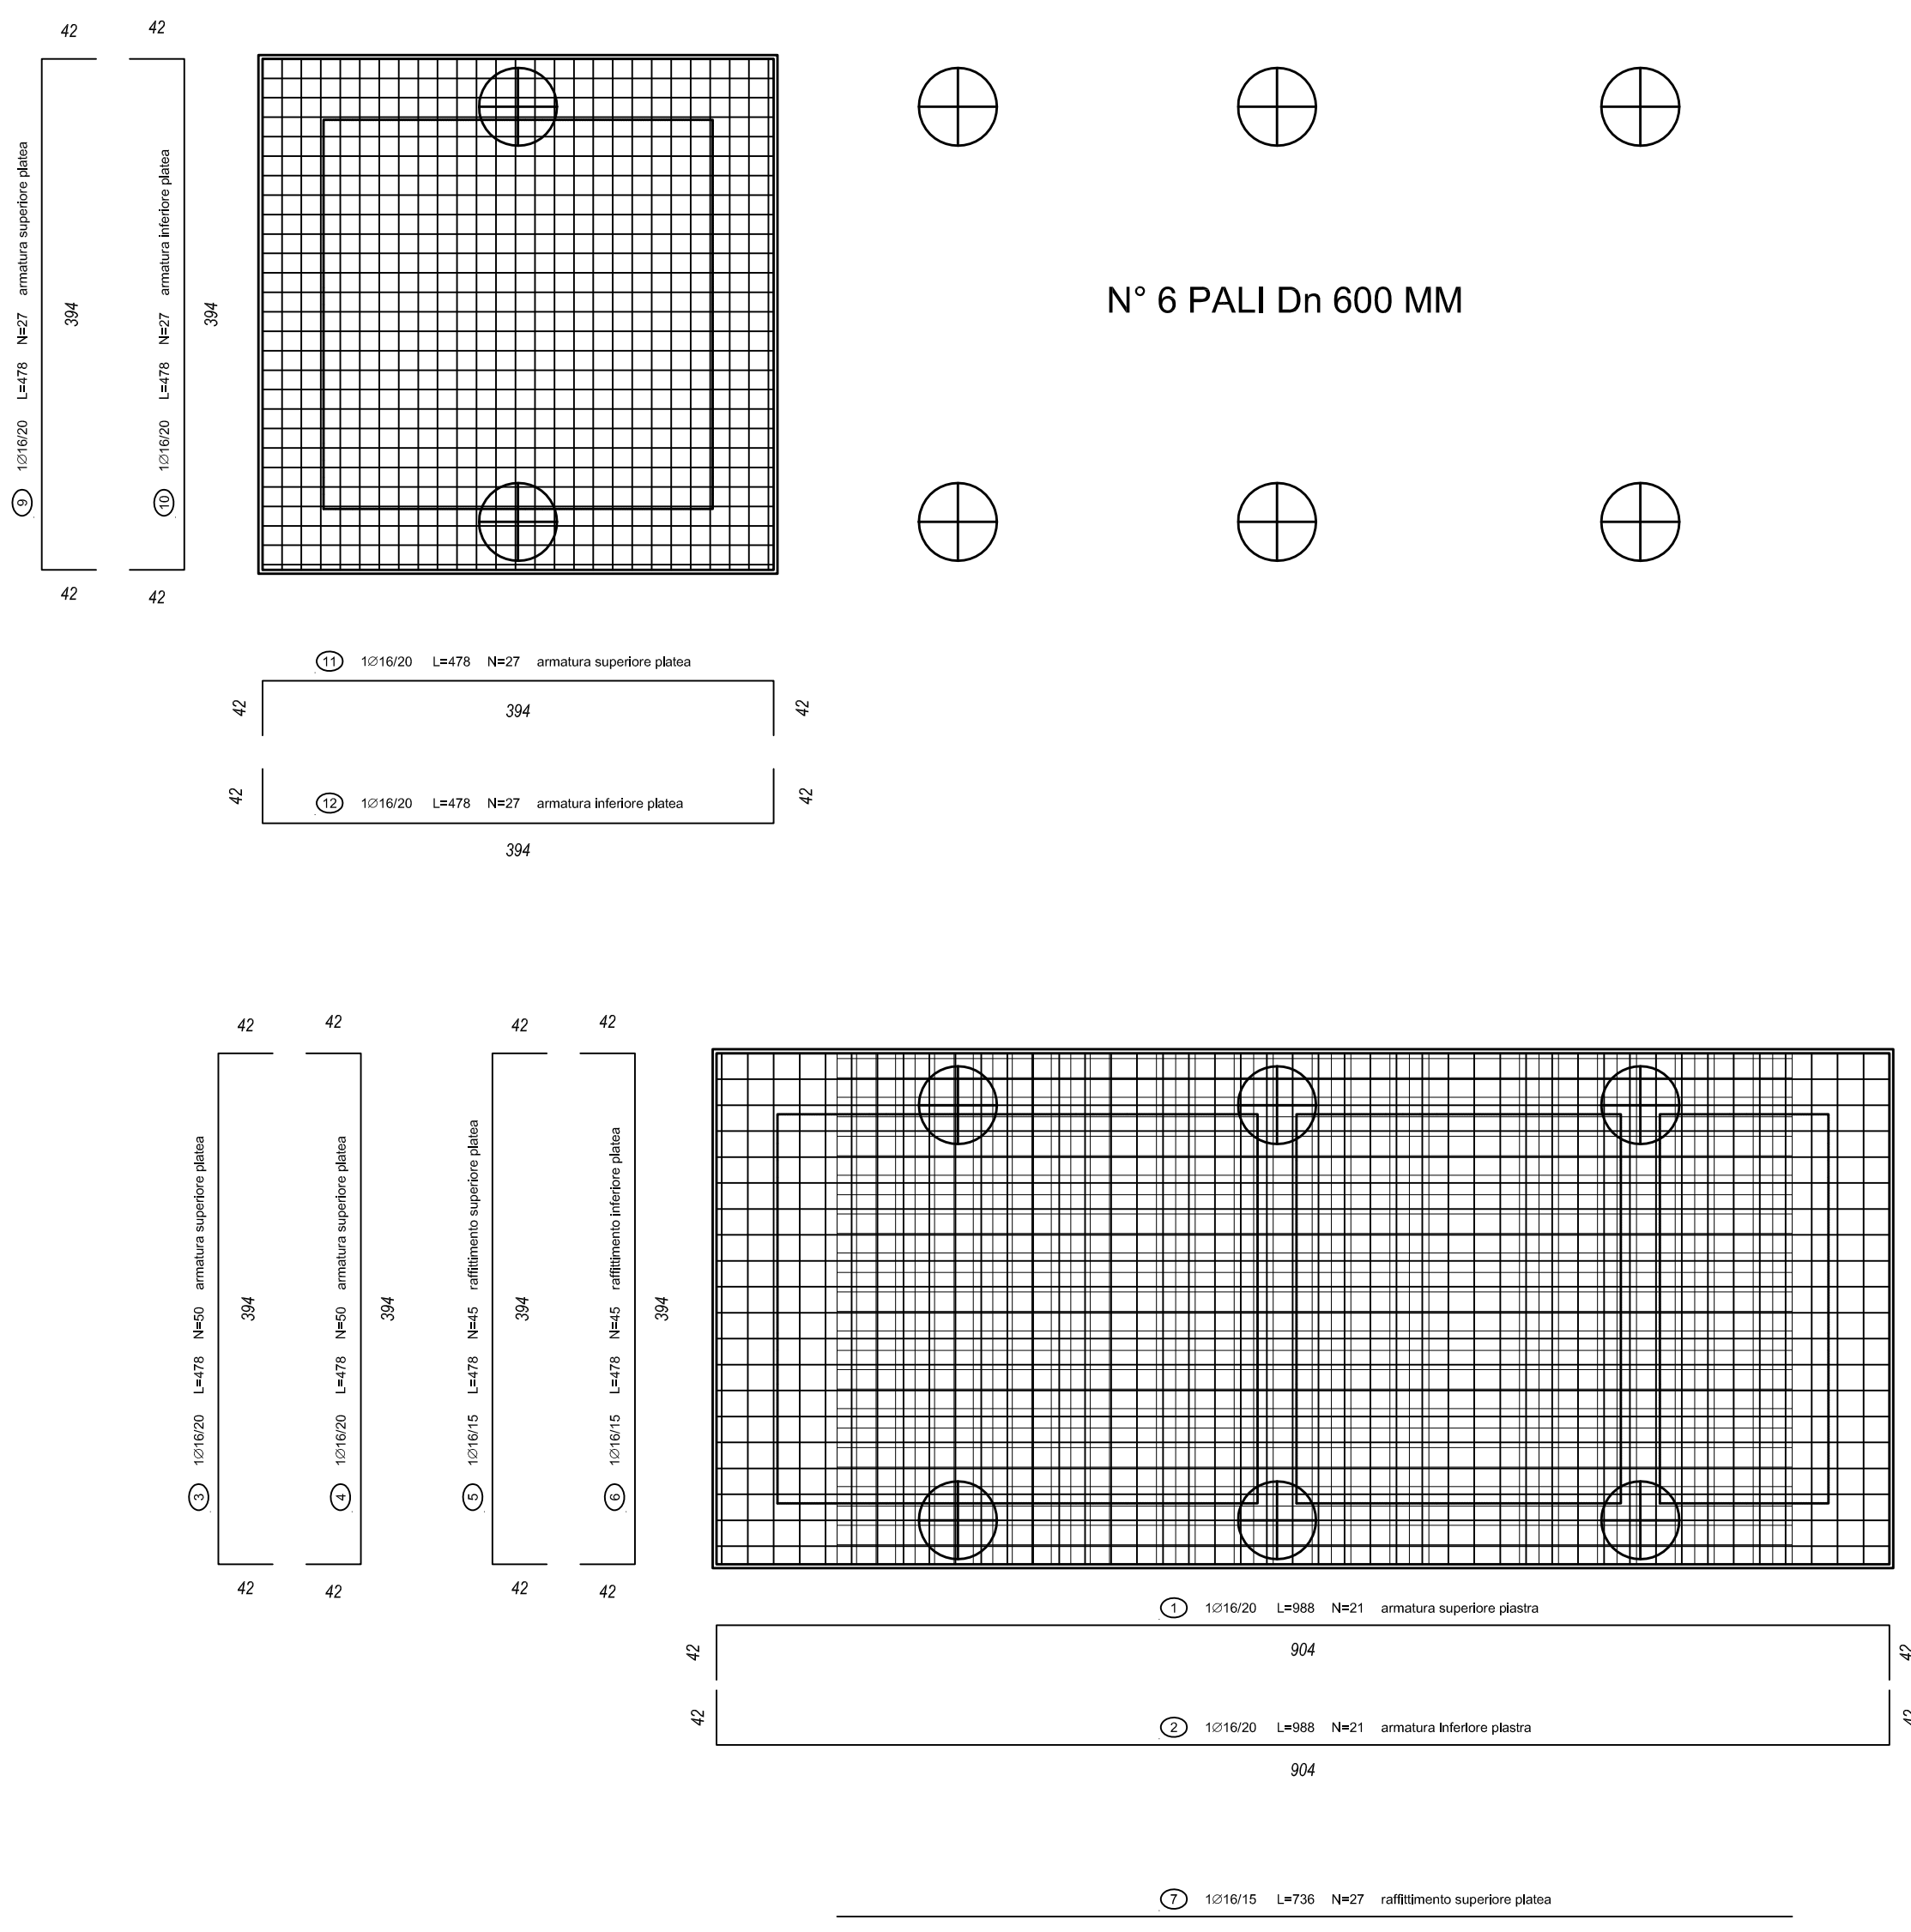

Project information block including logo for sorical, project title 'SISTEMA IDRICO DEL MENTA', client 'CONSORZIO COMPAT S.C.A.R.L.', and project status 'PROGETTO DEFINITIVO - ESECUTIVO'.

A.02.4.C SOP DAR B11 - 21