


**- VASCA DI DISCONNESSIONE E CAMERA DI MANOVRA N.2 -**

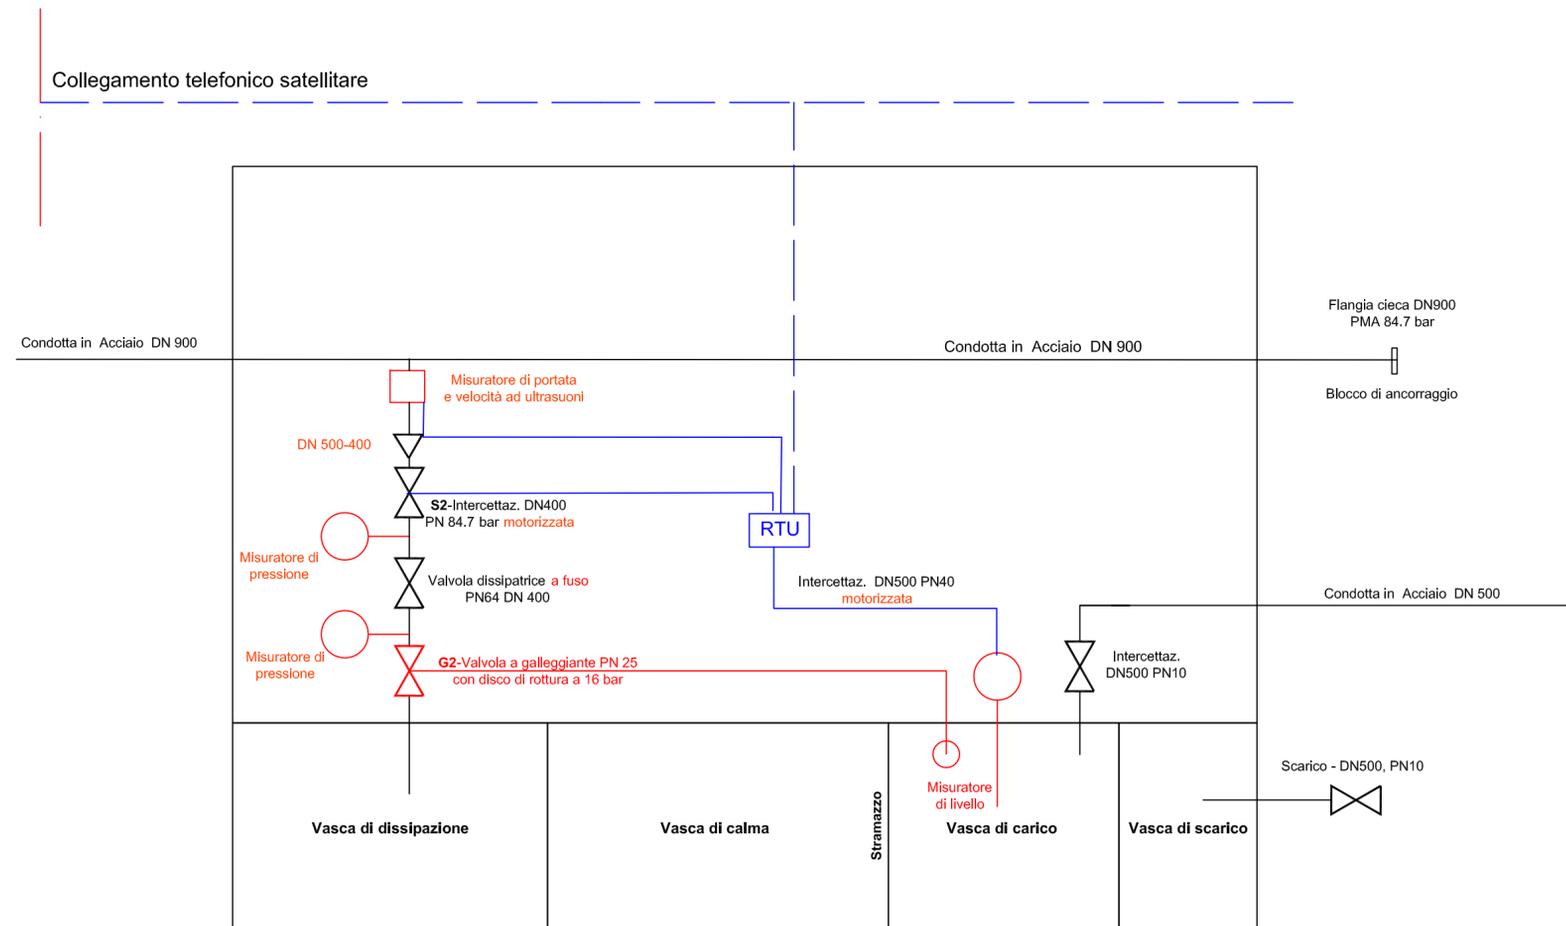

LOGO:

TITOLO PROGETTO:

## SISTEMA IDRICO DEL MENTA

DESCRIZIONE PROGETTO:

### LAVORI DI COMPLETAMENTO DELLO SCHEMA IDRICO SULLA DIGA DEL TORRENTE MENTA: OPERE DI BY-PASS DEL TRATTO TERMINALE DELLA CONDOTTA FORZATA PER L'AVVIO DELL'ADDUZIONE IDROPOTABILE

EMISSIONE	-	GEOM. R. ROTUNDO	ING. D. COSTANTINO	ING. D. COSTANTINO	0	16/02/2017
MOTIVO	FASE P.D.P.	ELABORATO	VERIFICATO	APPROVATO	REV.	DATA

FASE:

### PROGETTO DEFINITIVO - ESECUTIVO

APPROVAZIONE:

<p><b>GRUPPO DI PROGETTAZIONE:</b></p> <p><i>Dott. Ing. Domenico COSTANTINO</i></p> <p><i>SLA - Studio Ingegneri Associati:</i>  <i>Dott. Ing. Luigi DE BONI</i>  <i>Dott. Ing. Giancarlo MADONI</i>  <i>Dott. Ing. Poul Erik NIELSEN</i></p>	<p><b>RESPONSABILE UNICO DEL PROCEDIMENTO:</b></p> <p><i>Dott. Ing. Giuseppe SORRENTINO</i></p> <p><b>RESPONSABILE SERVIZI INGEGNERIA:</b></p> <p><i>Dott. Ing. Antonio VOICI</i></p> <p><b>UNITA' DI PROGETTAZIONE SORICAL:</b></p> <p><i>Dott. Ing. Luca VITALE</i>  <i>Dott. Ing. Giuseppe VIGGLIANI</i></p>
---	---

IMPRESA:

<p>CONSORZIO COMPAT S.C.A.R.L.</p>	<p>L'IMPRESA DESIGNATA</p>
------------------------------------	----------------------------

TIPO DOCUMENTO:

### SCHEMA IDRAULICO DI FUNZIONAMENTO

ELEMENTO/ITEM:

### VASCA DI DISCONNESSIONE 2

SCALA	LINGUA	FORMATO	TAVOLA	P.D.P.
-	IT	A2	1/1	
PROGETTO/COMMESSA	ORIGINE/UNITA'	SISTEMA	PROGRESSIVO	
<b>A.02.4.C</b>	<b>SOP</b>	<b>SI</b>	<b>B12</b>	<b>- 04</b>

FONTI CARTOGRAFICHE: REGIONE CALABRIA - CENTRO CARTOGRAFICO / I.G.M. - ISTITUTO GEOGRAFICO MILITARE  
 IL PRESENTE DISEGNO E' DI PROPRIETA' DI SO.RI.CAL. S.P.A. - A TERMINE DI LEGGE OGNI DIRITTO E' RISERVATO