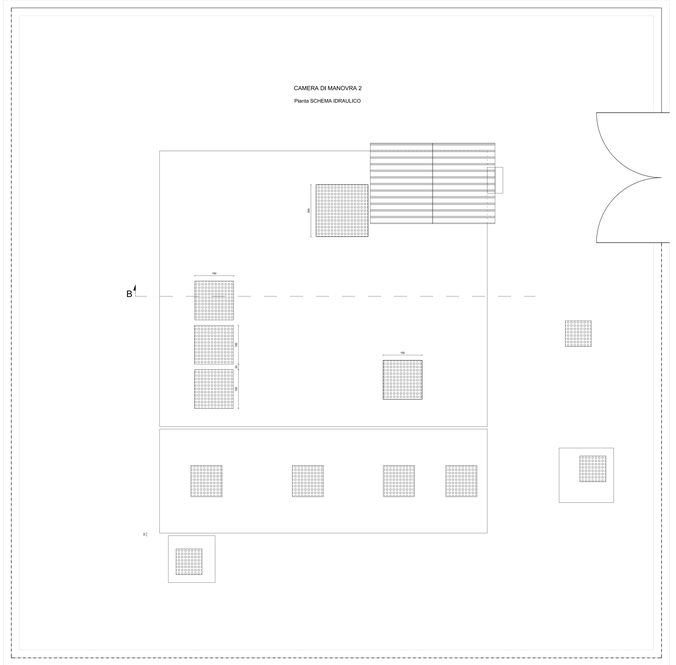

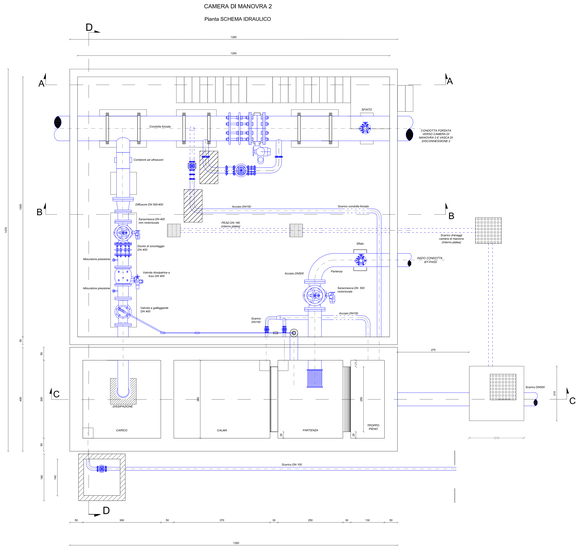

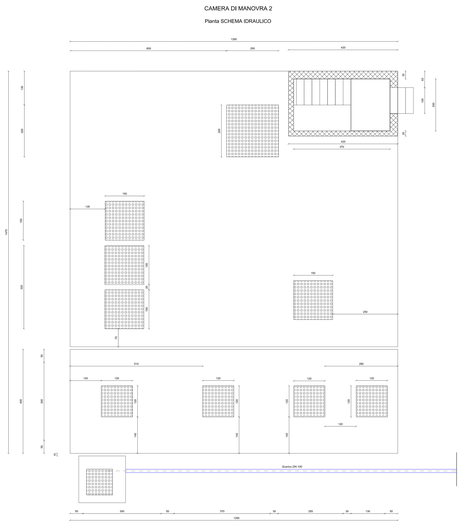

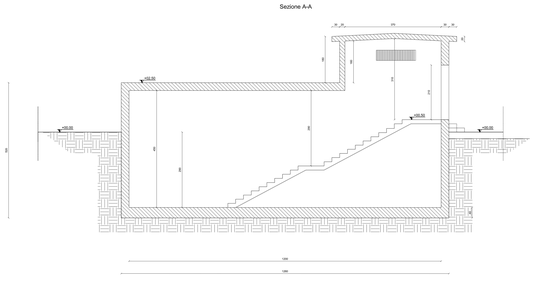

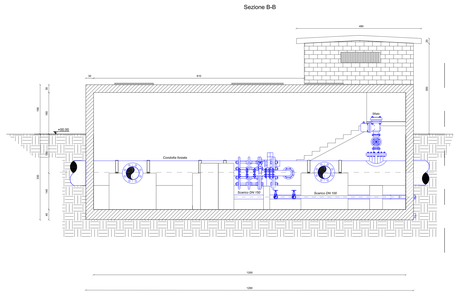

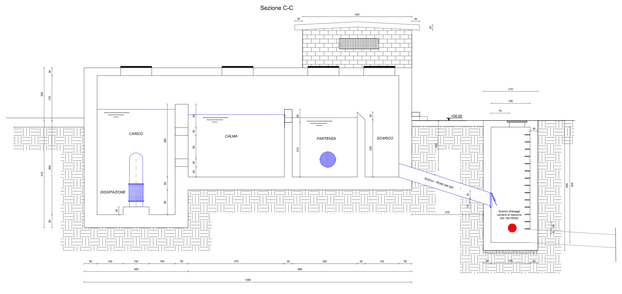

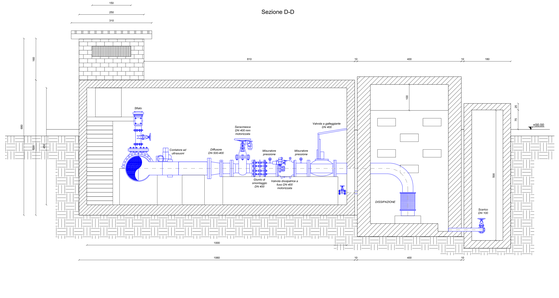

CLIENT:

sorical
società risorse idriche calabresi

TITOLO PROGETTO:

SISTEMA IDRICO DEL MENTA

INTERVENTO PREVISTO:

LAVORI DI COMPLETAMENTO DELLO SCHEMA IDRICO SULLA DIGA DEL TORRENTE MENTA: OPERE DI BY-PASS DEL TRATTO TERMINALE DELLA CONDOTTA FORZATA PER L'AVVIO DELL'ADDUZIONE IDROPOTABILE

EMISSIONE	GESTIONE RITIRO/RIFIUTO	DIST. DI CONCESSIONE	DIST. DI CONTRATTO	R	SAGEPO
MESTRA	FAIR PAY	ELAMBIENTE	VERIFICATO	APPROVATO	RPT	DATA

FASE:

PROGETTO DEFINITIVO - ESECUTIVO

UFFICI LEGNO

GRUPPO DI PROGETTAZIONE:

Dott. Ing. Domenico COSTANTINO

D.C. Studio Ingegneri Associati
Dott. Ing. Luigi DE BONO
Dott. Ing. Giuseppe DIRISTINO
Dott. Ing. Prof Erik NIELSEN

RESPONSABILE UNICO DEL PROCEDIMENTO:
Dott. Ing. Antonio FOCI

RESPONSABILE DEI SERVIZI INTEGRATI:
Dott. Ing. Luca VITALE

UNITA' DI PROGETTAZIONE SORICAL:
Dott. Ing. Luca VITALE
Dott. Ing. Giuseppe FRIGIANI

IMPRESA:

CONSORZIO CONPAT S.C.A.R.L.
Consorzio Stabile Appalti Ricerche
conpat

L'ORMEA SERVIZI S.r.l.
Consorzio Stabile
CONSORTE
Consorzio Stabile Consortile

TIPO DI DISEGNO:

PIANTE E SEZIONI CON TUBAZIONI ED APPARECCHIATURE

ELABORATO:

VASCA DI DISCONNESSIONE 2

SCALA	LINGUA	FORMATO	TAVOLA	P.D.F.
1:50	IT	A0	1:1	

PROGETTO/COMMESSA	ORIGINATORE	SETTORE	PROGRESSIVO
A.02.4.C	**SOP**	**SEZ**	**B12 - 05**

REV. DATA DESCRIZIONE DISEGNATO CONTROLLATO APPROVATO REV. DATA DESCRIZIONE DISEGNATO CONTROLLATO APPROVATO
01 DEFINITIVO RESIDUO 2 02 FORMATO A - SCALA 1:1 - V.P.A. - V.N. TAVOLA SCALA 1:100 DEFINITIVO E ESECUTIVO