


SEZIONE ALLARGAMENTO STRADE ESISTENTI (ASFALTATE E NON ASFALTATE)

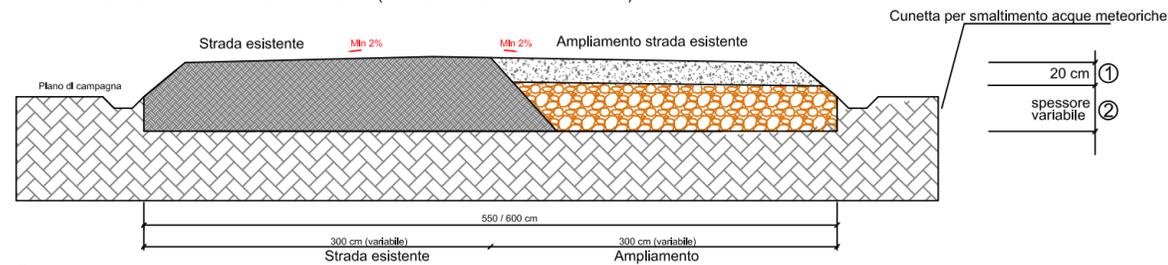


- Scala 1:50
- 1 - Strato di base: granulometria degli inerti 0,2 - 2 cm.
  - 2 - Strato di fondazione proveniente da scavi di cantiere o da cave di prestito compattato a strati di 30 cm, spessore variabile a seconda della quota del piano campagna rispetto al piano stradale esistente

Legenda


- Strato di fondazione: granulometria inerti 7-10 cm saturati con materiale minuto
- Strato di base: granulometria degli inerti 0,2-2 cm
- Pavimentazione stradale in misto granulare stabilizzato
- Terreno
- Terreno vegetale
- Scavo

SEZIONI STRADE IN FASE DI CANTIERE

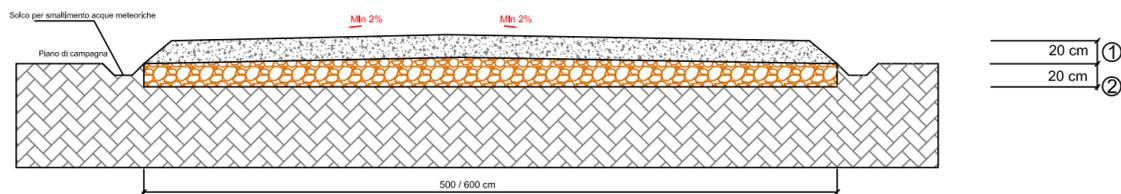


- Scala 1:50
- 1 - Strato di base: granulometria degli inerti 0,2 - 2 cm - materiali provenienti da cave di prestito o scavi di cantiere.
  - 2 - Strato di fondazione materiale lapideo duro proveniente da cave di prestito (misto cava) granulometria inerti 7-10 cm

SEZIONI STRADE IN FASE DI ESERCIZIO A SEGUITO DEL RIPRISTINO  
Riduzione larghezza strada a 4-4,5 m

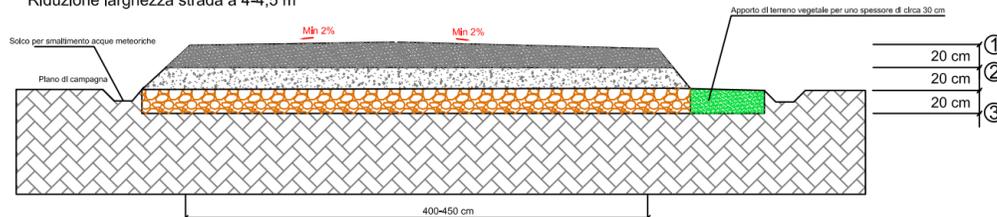

- Scala 1:50
- 1 - Strato di base: granulometria degli inerti 0,2 - 2 cm.
  - 2 - Strato di fondazione: granulometria degli inerti 7 - 10 cm.
  - 3 - Finitura superficiale in misto stabilizzato dello spessore di 20cm da applicare a fine lavori per fase esercizio

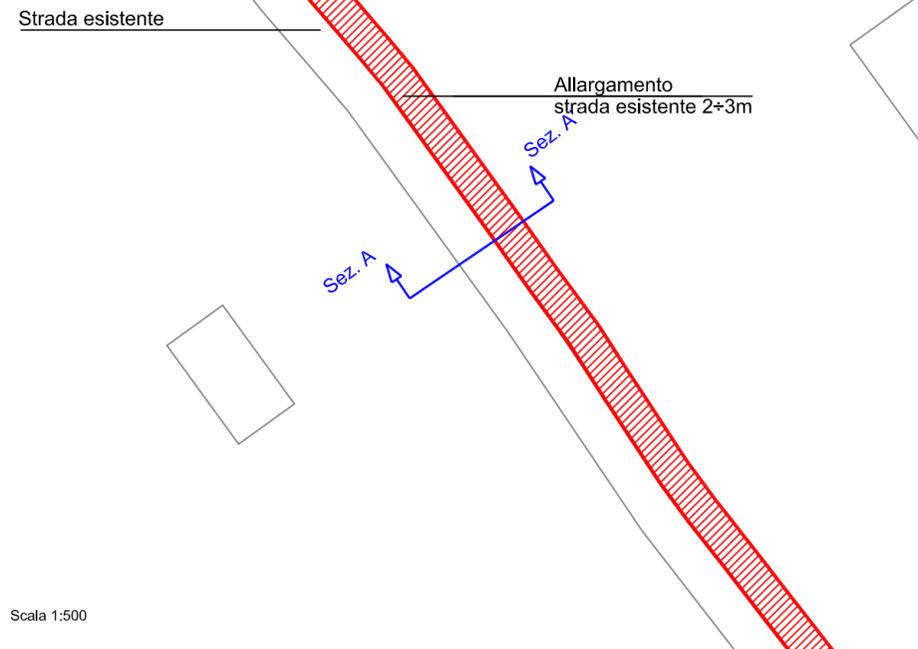

IMPIANTO DI PRODUZIONE DI ENERGIA DA FONTE EOLICA  
POTENZA NOMINALE 34,5 MW

REGIONE PUGLIA  
PROVINCIA di BRINDISI  
COMUNE di BRINDISI  
Località: Santa Teresa, Specchione, Pozzella, Scolpito

PROGETTO DEFINITIVO  
Id AU 8G4G710

Tav.:

Titolo:

07

SEZIONI STRADE

Scala:

Formato Stampa:

Codice Identificatore Elaborato

N.A.

A3

8G4G710\_ElaboratoGrafico\_2\_07

Progettazione:

STC S.r.l.



Via V. M. STAMPAOCHIA, 48 - 73100 Lecce  
Tel. +39 0832 1798355  
studlocalcarella@gmail.com - fabio.calcarella@gmail.com

Direttore Tecnico: Dott. Ing. Fabio CALCARELLA



Committente:

TOZZIgreen

Via Brigata Ebraica, 50 - 48123 Mezzano (RA)  
Tel. +39 0544 525311 - Fax +39 0544 525319  
pec: tozzi.re@legalmail.it - www.tozziholding.com

Data	Motivo della revisione:	Redatto:	Controllato:	Approvato:
31 luglio 2017	Prima emissione	STC	FC	TOZZI GREEN S.p.a.