


Legenda	
	Corda in rame interrata 50mmq
	Aerogeneratore
	Piazzola montaggio aerogeneratore
	SSE utente


SCALA 1:2000

DISPENSORE DI TERRA AEROGENERATORE

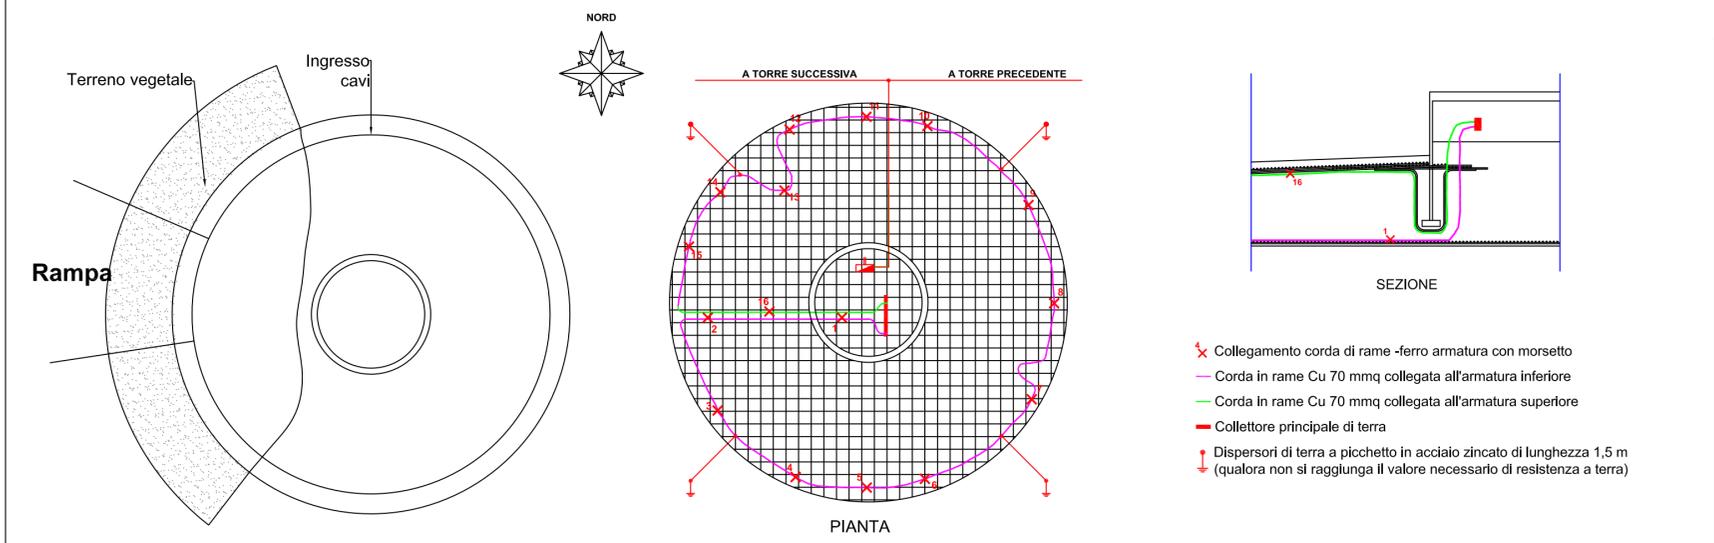

- Collegamento corda di rame -ferro armatura con morsetto
- Corda in rame Cu 70 mmq collegata all'armatura inferiore
- Corda in rame Cu 70 mmq collegata all'armatura superiore
- Collettore principale di terra
- Dispensori di terra a picchetto in acciaio zincato di lunghezza 1,5 m (qualora non si raggiunga il valore necessario di resistenza a terra)

PLINTO CON PALI DI FONDAZIONE

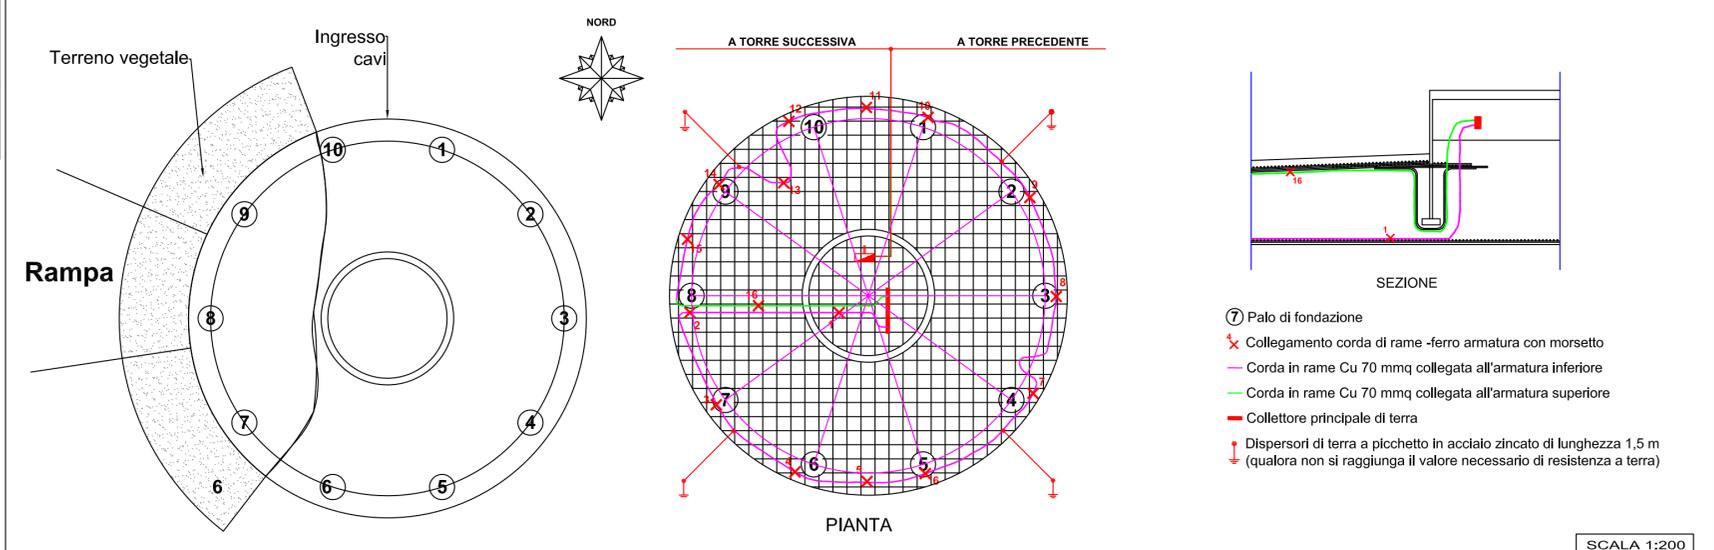

- Palo di fondazione
- Collegamento corda di rame -ferro armatura con morsetto
- Corda in rame Cu 70 mmq collegata all'armatura inferiore
- Corda in rame Cu 70 mmq collegata all'armatura superiore
- Collettore principale di terra
- Dispensori di terra a picchetto in acciaio zincato di lunghezza 1,5 m (qualora non si raggiunga il valore necessario di resistenza a terra)

**IMPIANTO DI PRODUZIONE DI ENERGIA DA FONTE EOLICA**  
**POTENZA NOMINALE 34,5 MW**  
 REGIONE PUGLIA  
 PROVINCIA di BRINDISI  
 COMUNE di BRINDISI  
 Località: Santa Teresa, Specchione, Pozzella, Scolpito

PROGETTO DEFINITIVO  
 Id AU 8G4G710

Tav.:	Titolo:
<b>16</b>	<b>RETE TERRA TORRE EOLICA</b>

Scala:	Formato Stampa:	Codice Identificatore Elaborato
n.a.	1050x340	8G4G710_ElaboratoGrafico_2_16

Progettazione:	Committente:
 <b>STC S.r.l.</b> <small>Via V. M. STAMPACCHIA, 48 - 73100 Lecce          Tel. +39 0832 1798355          studiocalcare@gmail.com - telco.calcare@gmail.com          Direttore Tecnico: Dott. Ing. Fabio CALCARELLA</small>	 <b>TOZZIgreen</b> <small>Via Brigata Etnica, 50 - 48123 Mezzano (RA)          Tel. +39 0544 525311 - Fax +39 0544 525319          pec: tozzi.re@legalmail.it - www.tozziholding.com</small>
 Dott. Ing. Fabio Calcarella	

Data	Motivo della revisione:	Redatto:	Controllato:	Approvato:
31 luglio 2017	Prima emissione	STC S.r.l.	FC	TOZZI GREEN S.p.a.