


**TERNA**  
**PUNTO DI CONSEGNA**  
**IMPIANTO DI UTENTE**

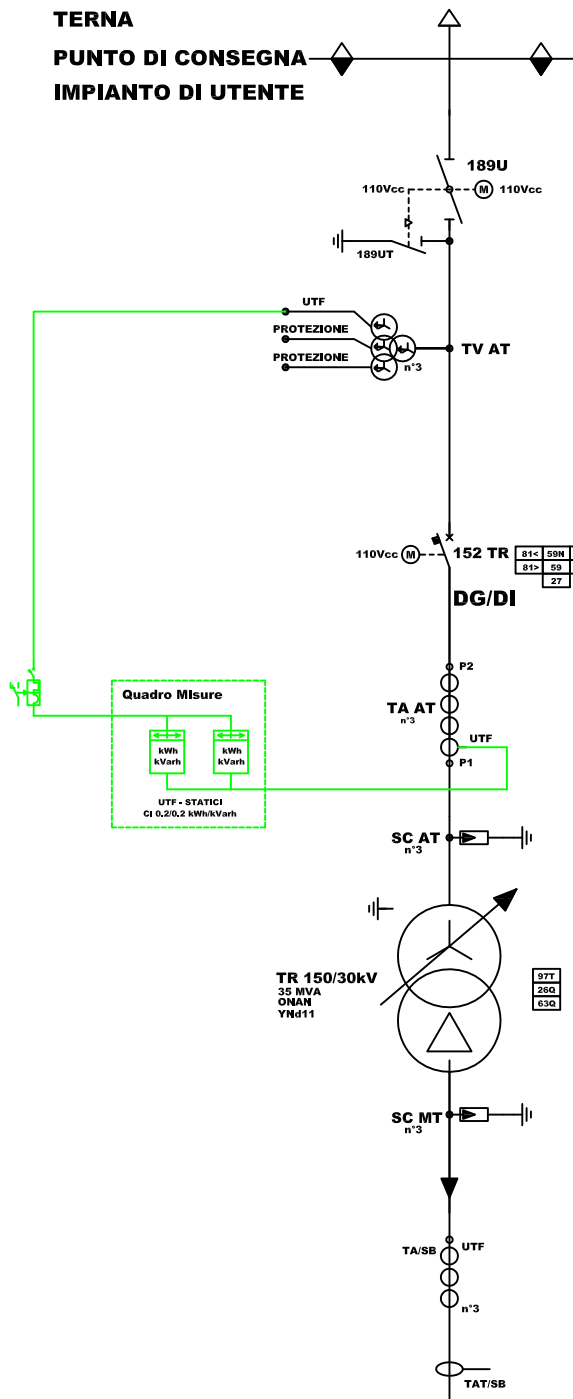

**LEGENDA SIMBOLI**

	INTERRUTTORE AUTOMATICO DI POTENZA		LAMPADE SEGNALETICHE CON DERIVATORE CAPACITIVO
	SEZIONATORE		TA TOROIDALE
	INTERRUTTORE DI MANOVRA SEZIONATORE		MOTORE PER COMANDO APPARECCHIATURE
	INTERRUTTORE DI MANOVRA SEZIONATORE ROTATIVO		SCARICATORE DI SOVRATENSIONE
	CONTATORE DI ENERGIA ATTIVA E REATTIVA BIDIREZIONALE		CONNESSIONE ALL'IMPIANTO DI TERRA
	REGOLAZIONE		INTERBLOCCO MECCANICO
	TRASFORMATORE DI CORRENTE - TA		TERMINALI CAVO
	TRASFORMATORE DI TENSIONE - TV		NODO - CONNESSIONE DI CONDUTTORI
	FUSIBILE		PRESE A SPINA

**LEGENDA BOBINE**


	BOBINA DI APERTURA
	BOBINA DI CHIUSURA
	BOBINA A MANCANZA DI TENSIONE
	VARIATORE SOTTO CARICO

**LEGENDA PROTEZIONI**

	RELE' DI MASSIMA CORRENTE AD AZIONE ISTANTANEA		RELE' DI BLOCCO
	RELE' DI MASSIMA CORRENTE AD AZIONE RITARDATA		RELE' BUCHHOLZ
	RELE' DIREZIONALE DI TERRA		RELE' DI TEMPERATURA
	RELE' DI MINIMA TENSIONE		RELE' DI PRESSIONE
	RELE' DI MASSIMA TENSIONE		RELE' DI LIVELLO
	RELE' DI MASSIMA TENSIONE OMOPOLARE		TERMOSTATO
	RELE' DI MINIMA FREQUENZA	SUFFISSI	
	RELE' DI MASSIMA FREQUENZA		TRASFORMATORE
	RELE' DIFFERENZIALE DI TRASFORMATORE		OLIO
			TERRA (Ground)
			TENSIONE

Codifica secondo ANSI/IEEE C37.2

**QUADRO MT DI SOTTOSTAZIONE - 30 kV**

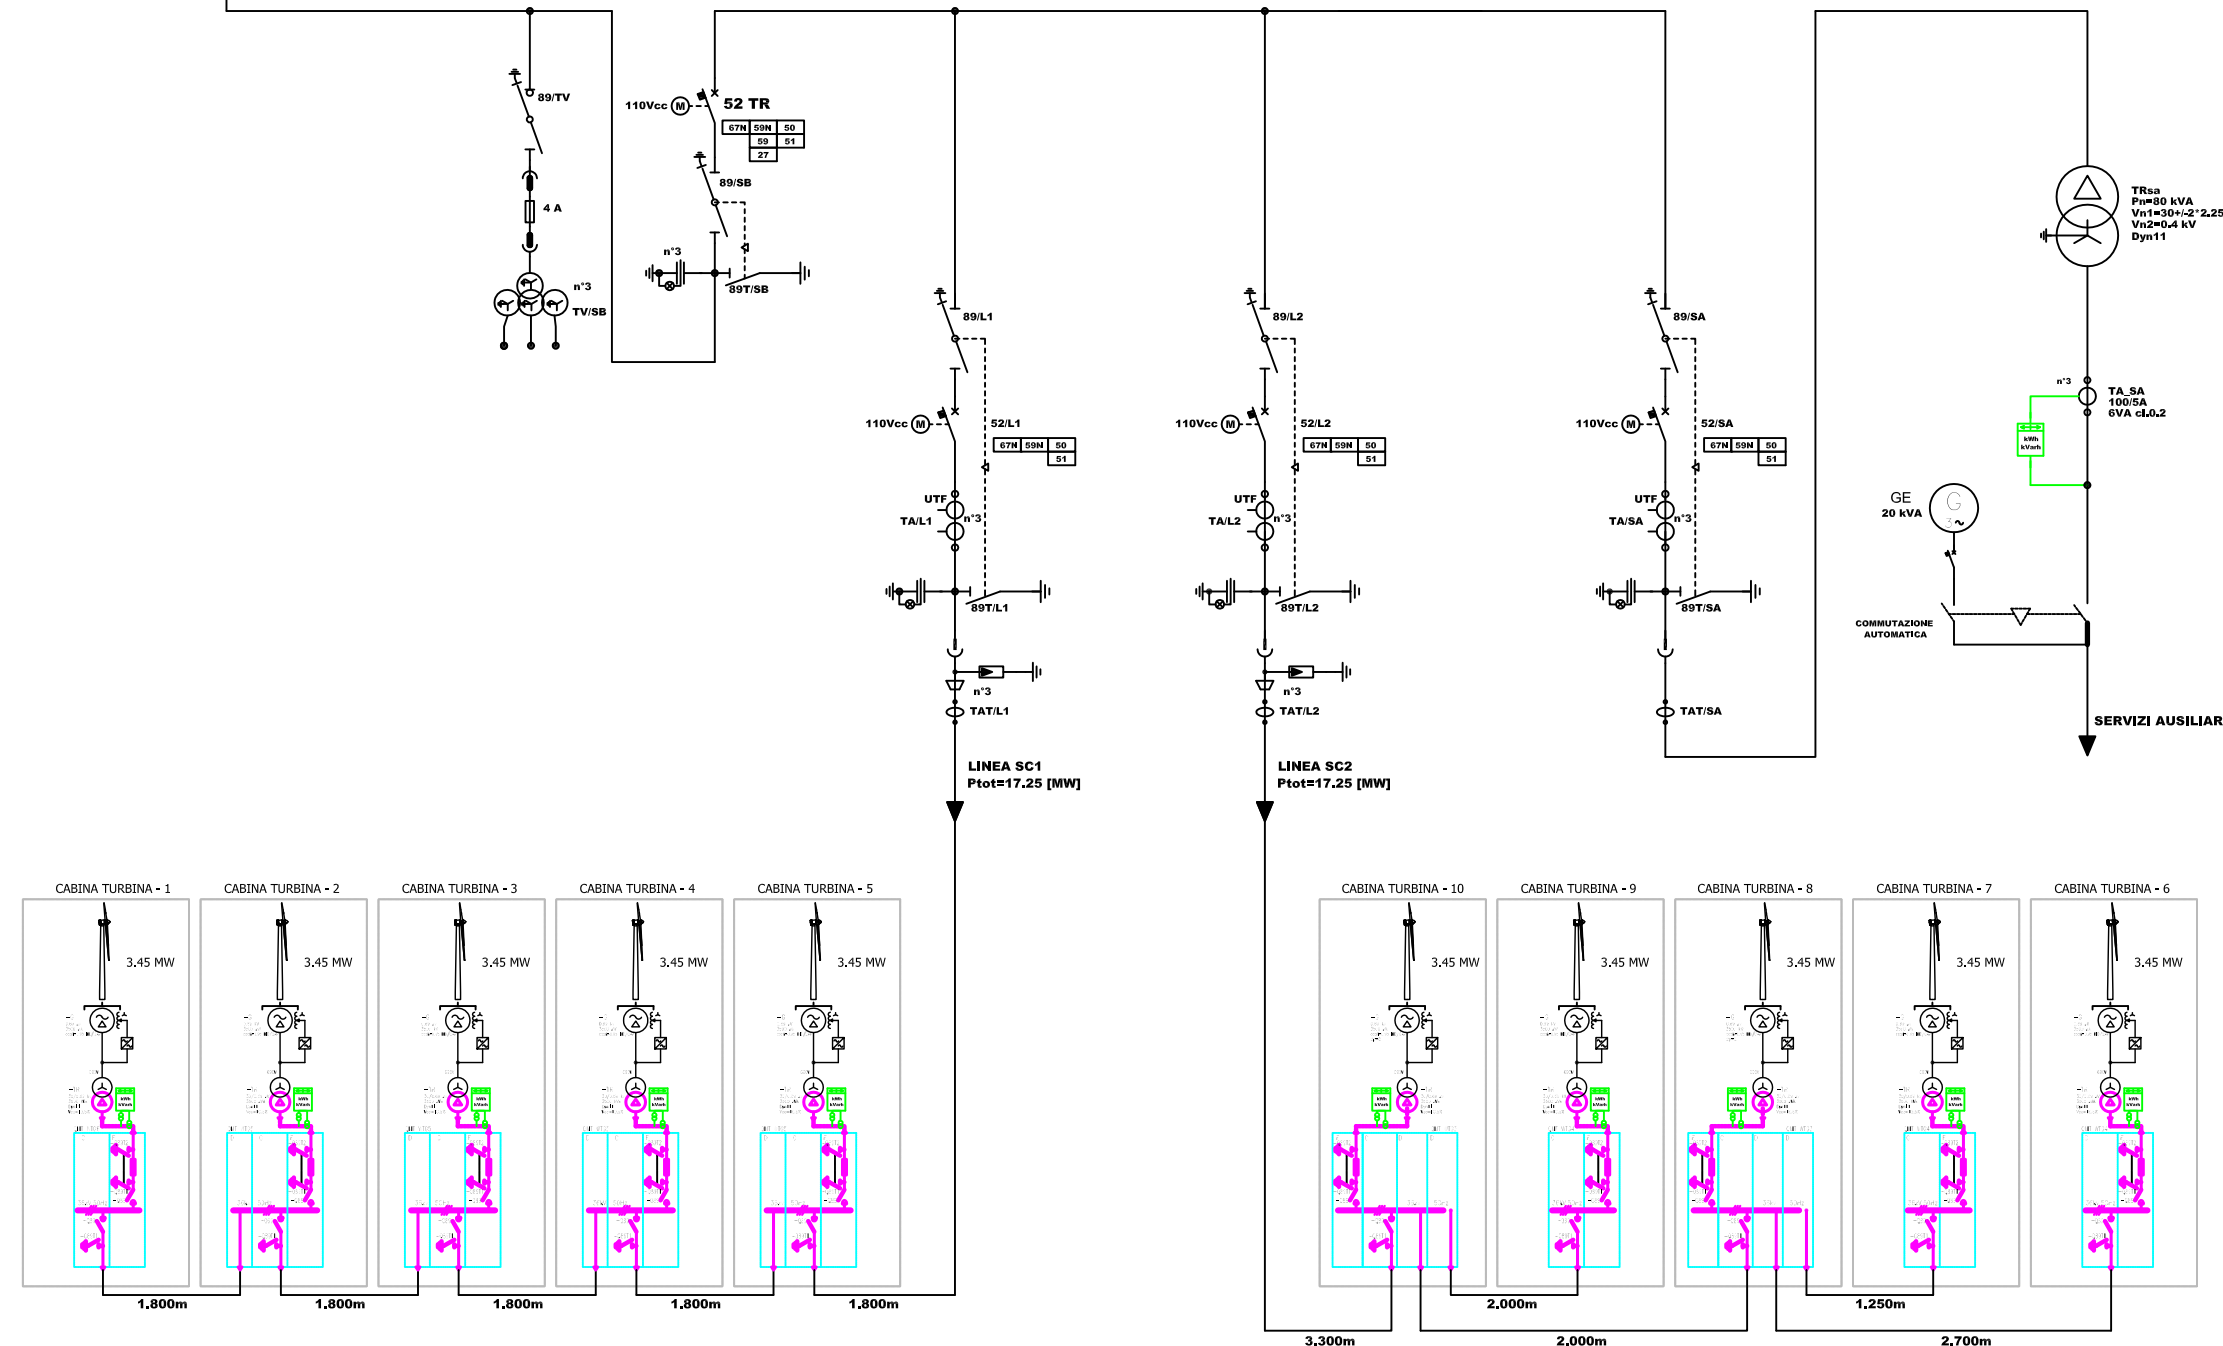

**IMPIANTO DI PRODUZIONE DI ENERGIA DA FONTE EOLICA**  
**POTENZA NOMINALE 34,5 MW**

**REGIONE PUGLIA**  
**PROVINCIA di BRINDISI**  
**COMUNE di BRINDISI**  
 Località: Specchione, Pozzella, Scolpito, Santa Teresa

**PROGETTO DEFINITIVO**  
 Id AU 8G4G710

Tav.:	Titolo:
<b>20</b>	<b>SCHEMA UNIFILARE PARCO EOLICO</b>

Scala:	Formato Stampa:	Codice Identificatore Elaborato
N.A.	600x400	8G4G710_ElaboratoGrafico_4_20

Progettazione: <b>STC S.r.l.</b>  Via V. M. STAMPACCHIA, 48 - 73100 Lecce Tel. +39 0832 1796355 sturlocalcarelli@gmail.com - fabio.calcarelli@gmail.com Direttore Tecnico: Dott. Ing. Fabio CALCARELLA	Committente: <b>TOZZIgreen</b> Via Brigata Ebraica, 50 - 48123 Mezzano (RA) Tel. +39 0544 525311 - Fax +39 0544 525319 pec: tozzi.re@legalmail.it - www.tozziholding.com
--	--

Data	Motivo della revisione:	Redatto:	Controllato:	Approvato:
31 luglio 2017	Prima emissione	STC	FC	TOZZI GREEN S.p.a.