


LEGENDA	
	ESTINTORE PORTATILE
	ESTINTORE CARRELLATO
	RIVELATORE MULTICRITERIO FUMO/CALORE A SOFFITTO
	CENTRALINA ANTINCENDIO
	PORTA CON MANIGLIONE ANTIPANICO
	PANNELLO OTTICO ACUSTICO CON SCRITTA "ALLARME INCENDIO"
	PULSANTE DI ALLARME INCENDIO
	PULSANTE DI SGANCIO
	VIA DI ESODO
	SEGNALATORE OTTICO A PARETE
	CARRIOLA

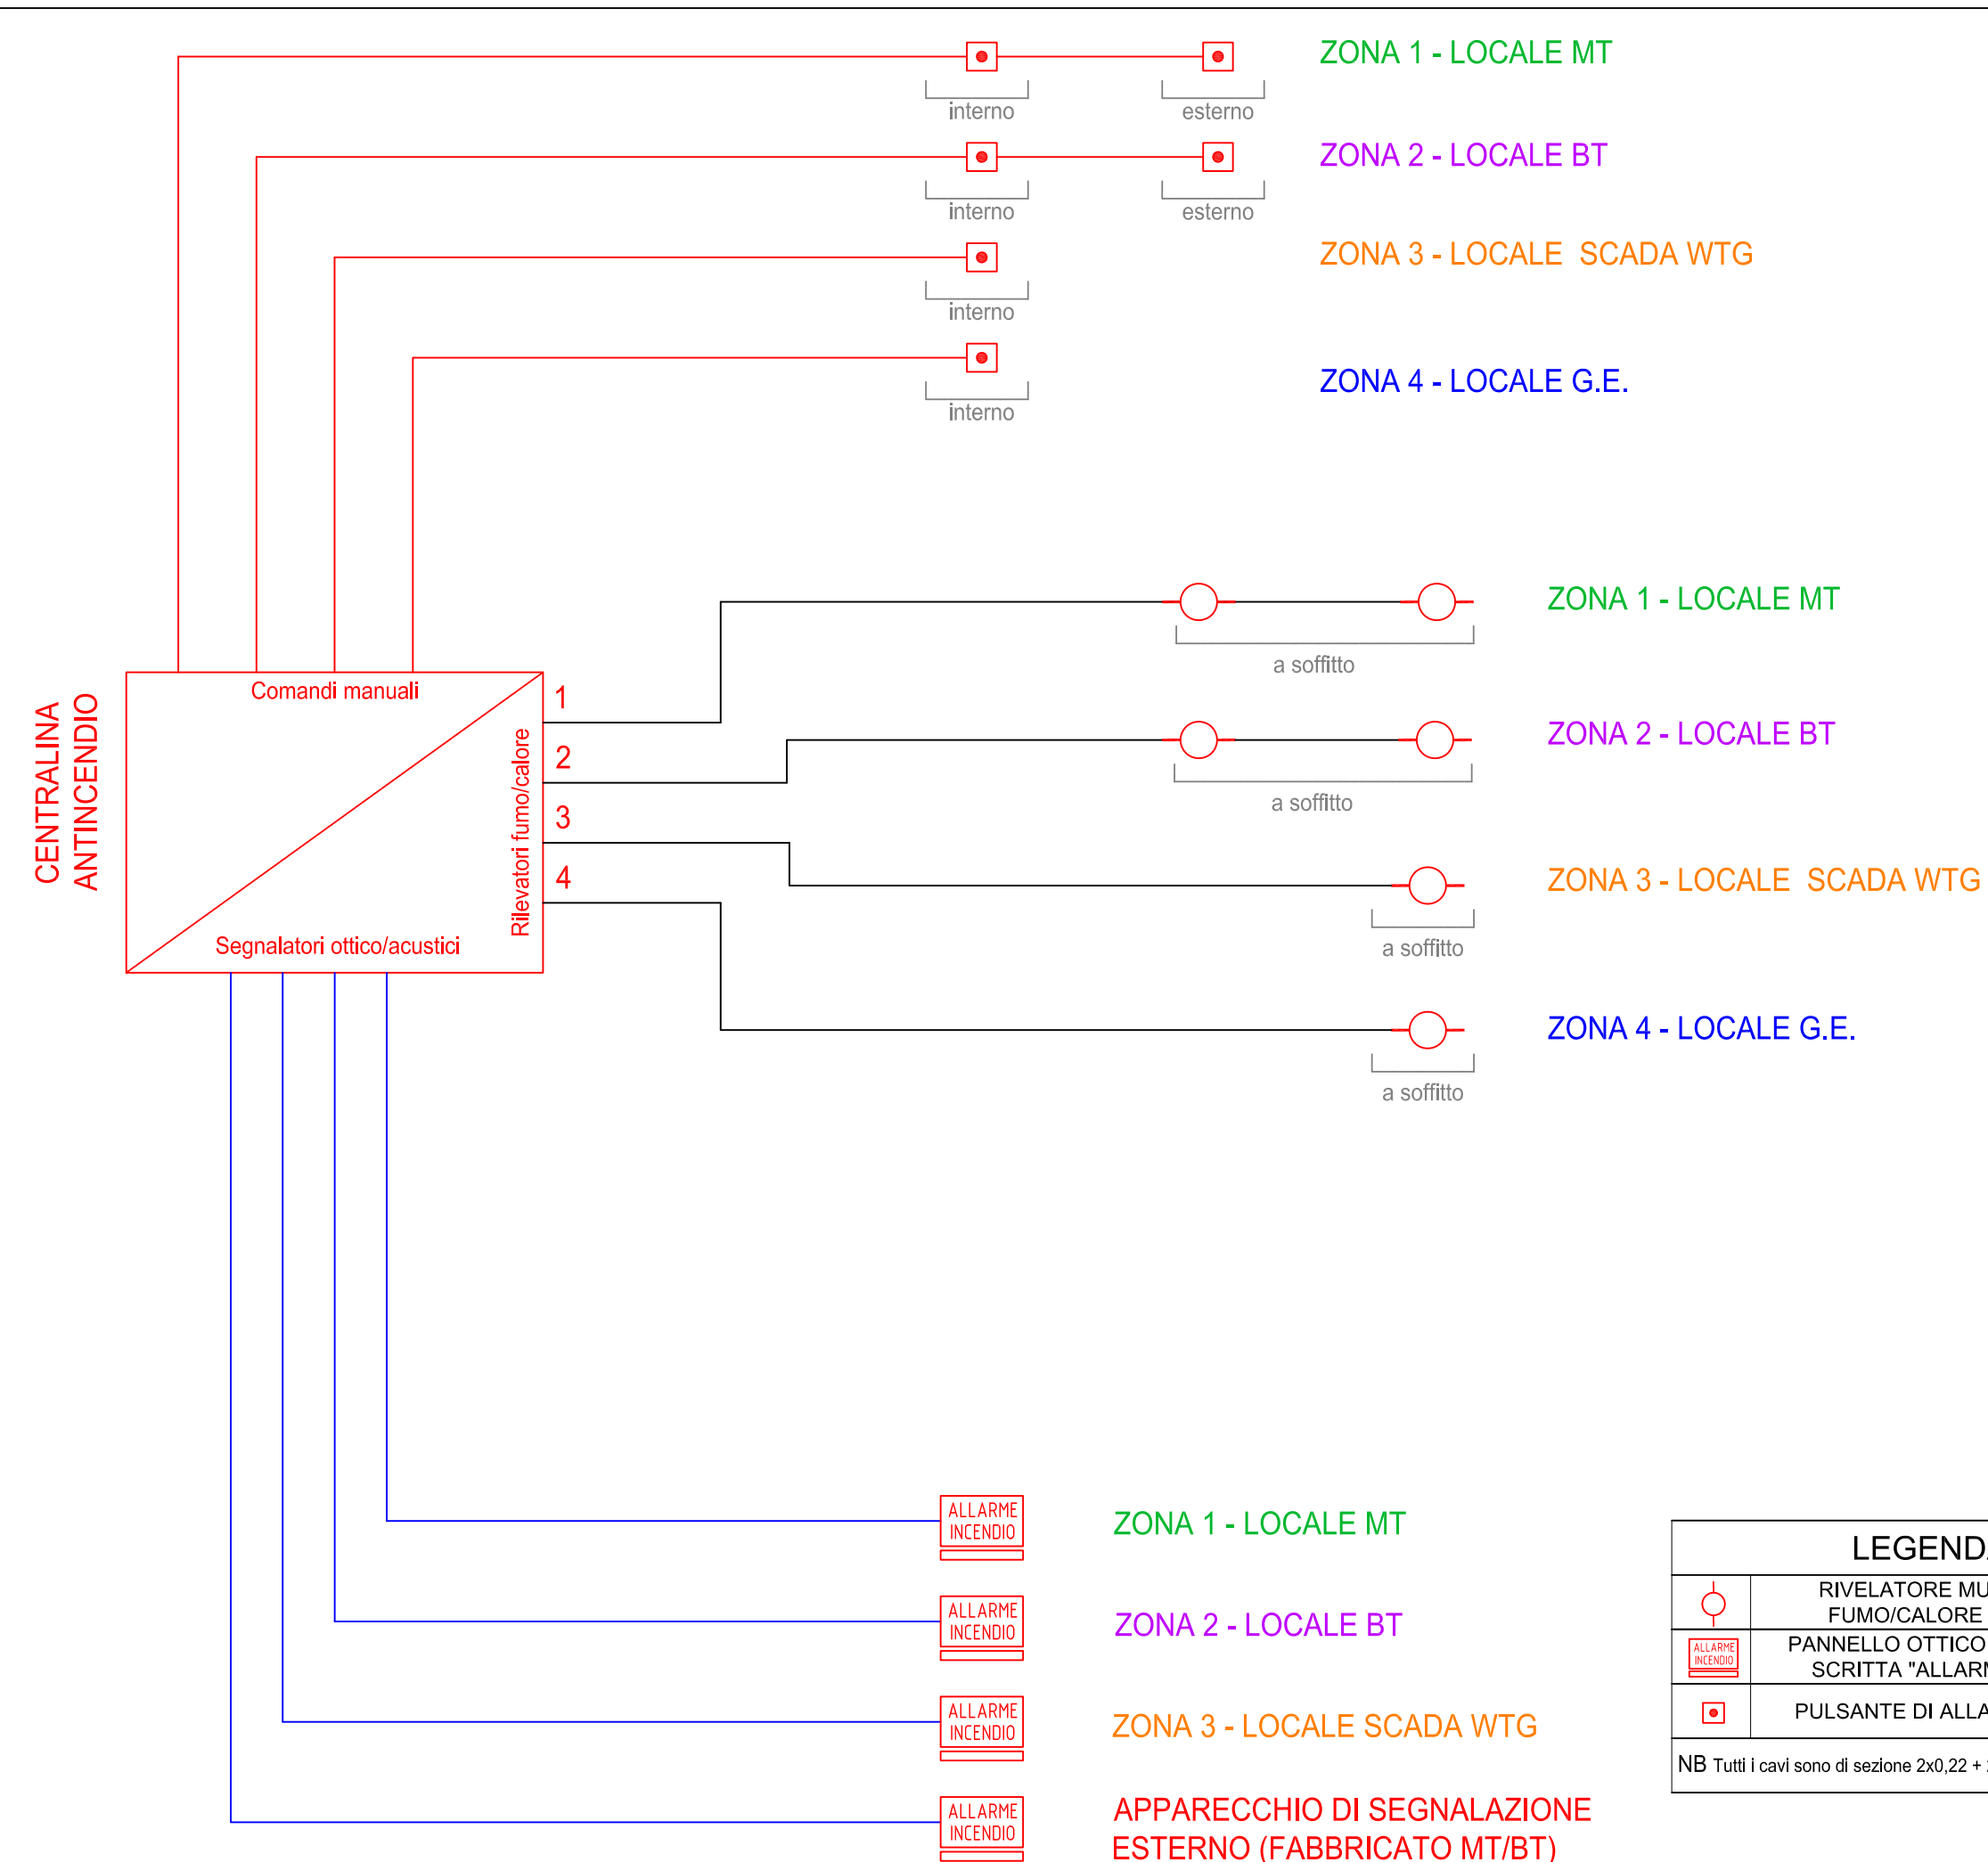

LEGENDA	
	RIVELATORE MULTICRITERIO FUMO/CALORE A SOFFITTO
	PANNELLO OTTICO ACUSTICO CON SCRITTA "ALLARME INCENDIO"
	PULSANTE DI ALLARME INCENDIO

NB Tutti i cavi sono di sezione 2x0.22 + 2x0.50+T+S mmq

**IMPIANTO DI PRODUZIONE DI ENERGIA DA FONTE EOLICA**  
**POTENZA NOMINALE 34,5 MW**

**REGIONE PUGLIA**  
**PROVINCIA di BRINDISI**  
**COMUNE di BRINDISI**  
 Località: Santa Teresa, Specchione, Pozzella, Scolpito

---

PROGETTO DEFINITIVO  
 Id AU 8G4G710

Tav.:	Titolo:
30	SSE - IMPIANTI E PRESID ANTINCENDIO

---

Scala:	Formato Stampa:	Codice Identificatore Elaborato
1:50	1000x297	8G4G710_ElaboratoGrafico_3_30

---

Progettazione:  Via V. M. STAMPACCHIA, 48 - 73100 Lecce Tel. +39 0832 1798205 studiocalcarella@gmail.com - fabio.calcarella@gmail.com Direttore Tecnico: Dott. Ing. Fabio CALCARELLA	Committente:  Via Brigata Ebraica, 50 - 48123 Mezzano (RA) Tel. +39 0544 525311 - Fax +39 0544 525319 pec: tozzgreen@legalmail.it - www.tozzholding.com
---	---

---

Data	Motivo della revisione:	Redatto:	Controllato:	Approvato:
31 luglio 2017	Prima emissione	STC		TOZZI GREEN S.p.a.