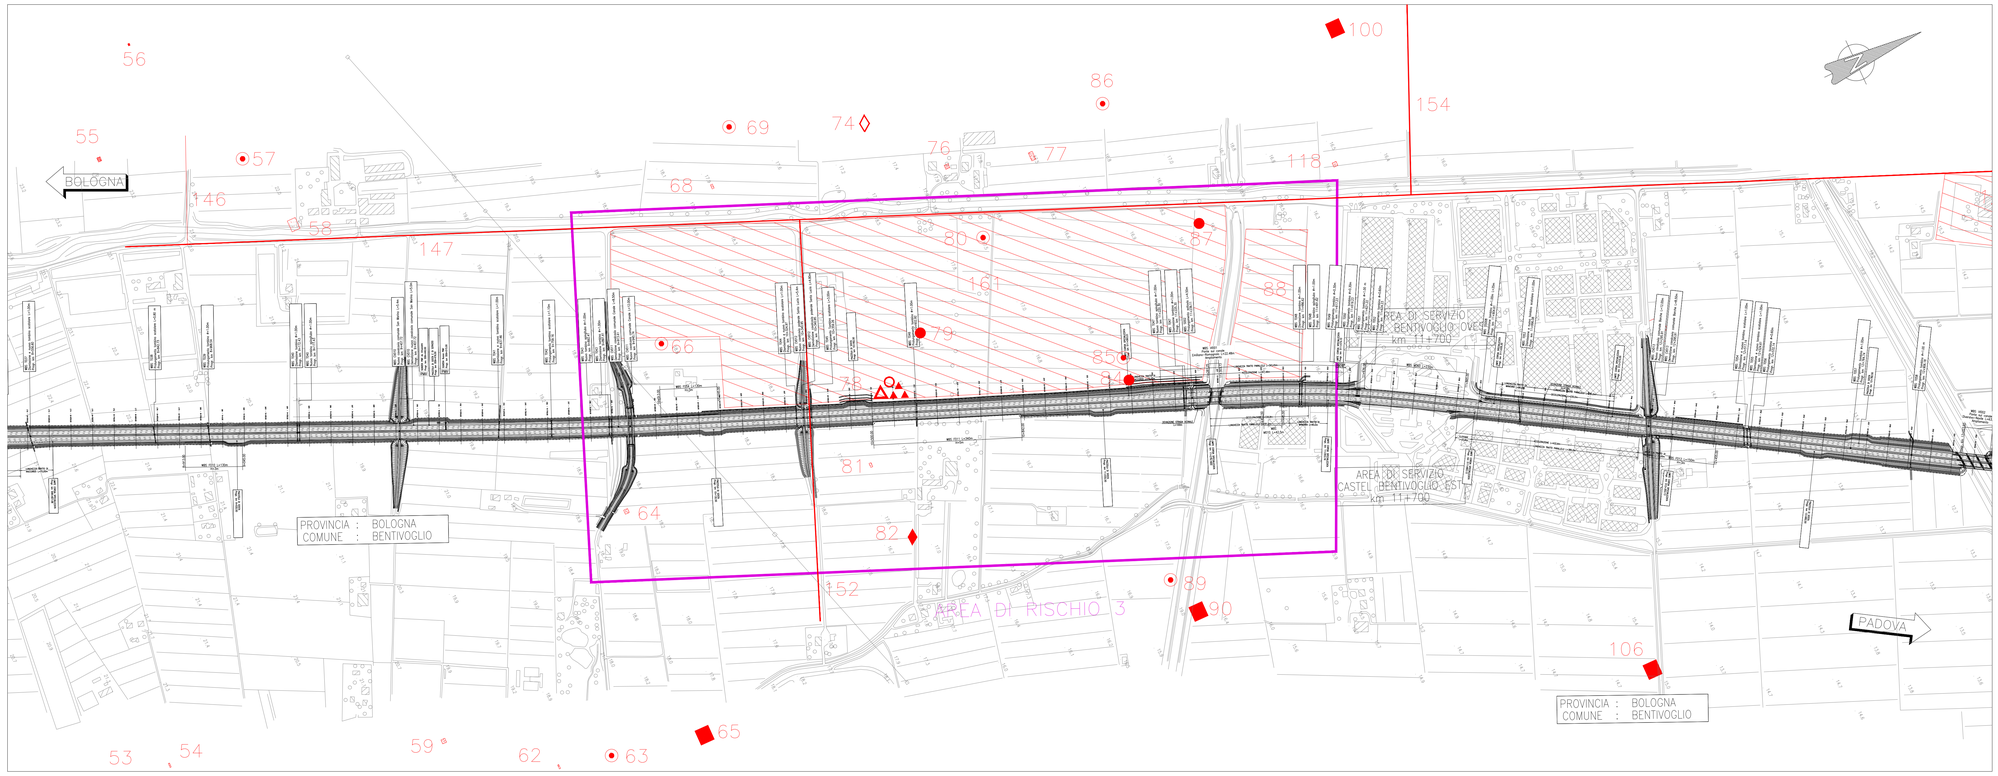

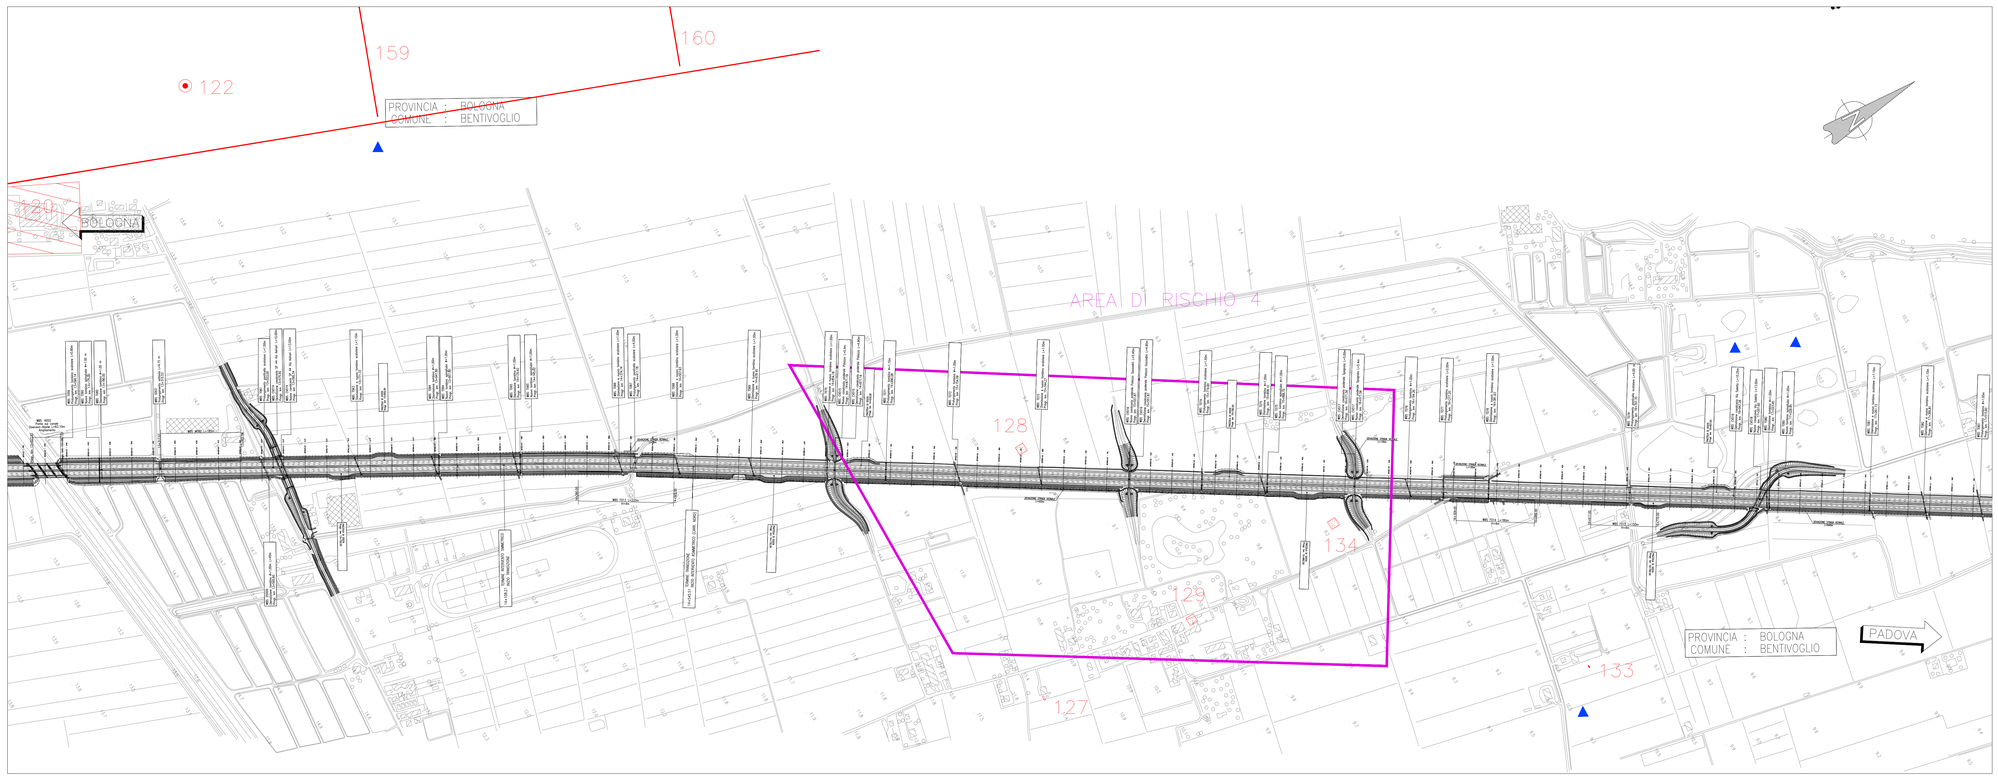

QUADRO DI UNIONE

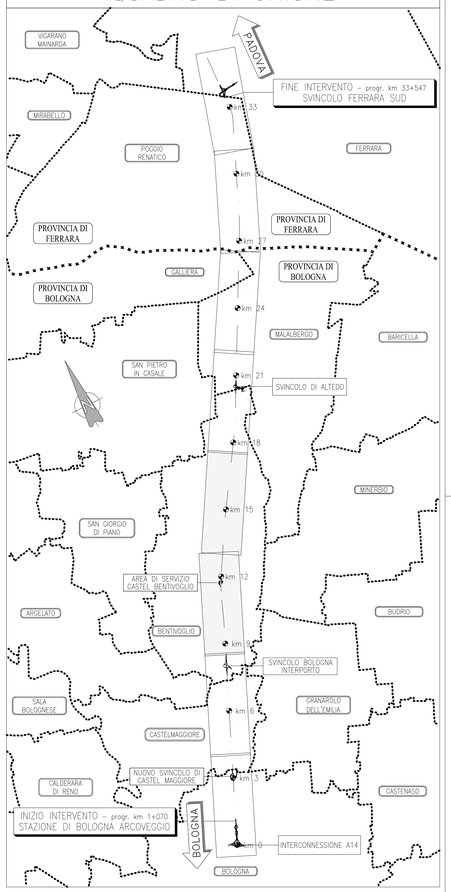

LEGENDA

STUDIO ARCHEOLOGICO A13

- NUMERO DELLA PRESENZA ARCHEOLOGICA
- ABITATO
- FATTORIA/INSEDIAMENTO RUSTICO
- TOMBE/NECROPOLI
- AFFIORAMENTO DI MATERIALI CERAMICI
- REPERTO SPORADICO
- STRUTTURE MURARIE
- LIVELLI ANTROPICI
- STRUTTURE PRODUTTIVE/ARTIGIANALI
- OPERE IDRAULICHE
- ATTESTAZIONE GENERICA
- ANOMALIA FOTOGRAFICA
- IPOTETICI TRACCIATI VIARI ANTICHI
- TRACCE DI CENTURIAZIONE
- AREA ARCHEOLOGICA
- AREA DI FRAMMENTI FITTILI
- AREA DI RISCHIO

STUDIO ARCHEOLOGICO SVINCOLO DI CASTELMAGGIORE

- AREA DI FRAMMENTI FITTILI

autostrade per l'italia

AUTOSTRADA (A13) : BOLOGNA–PADOVA

TRATTO: BOLOGNA – FERRARA

AMPLIAMENTO ALLA TERZA CORSIA
TRATTO: BOLOGNA ARCOVEGGIO – FERRARA SUD

PROGETTO DEFINITIVO

DOCUMENTAZIONE GENERALE

ARCHEOLOGIA

PLANIMETRIA GENERALE DI PROGETTO

E DELLE AREE DI RISCHIO ARCHEOLOGICO

Tav. 2 di 4

IL PROGETTISTA SPECIALISTICO	IL RESPONSABILE INTEGRAZIONE PRESTAZIONI SPECIALISTICHE	IL DIRETTORE TECNICO
Ing. Annalisa Paolone Ord. Arch. Campobasso N.118 RESPONSABILE ARCHEOLOGIA	Ing. Federico Ferrari Ord. Ingg. Milano N. 21082	Ing. Orlando Mazza Ord. Ingg. Pavia N. 1496 PROGETTAZIONE NUOVE OPERE AUTOSTRADALI

CODICE IDENTIFICATIVO																																Ordinatore:
RIFERIMENTO PROGETTO										RIFERIMENTO DIRETTORI										RIFERIMENTO ELABORATO												— —
Codice Commessa				Lotto, Sub-Prog, Cod. Appalto			Fase		Capitolo		Paragrafo		WBS		WBS OPZIONALE		PARTE D'OPERA			Tip.	Disciplina		Progressivo				Rev.				SCALA: 1:5.000
1	1	1	3	0	6	0	0	0	1	P	D	0	0	0	0	0	0	0	0	0	0	0	A	R	C	0	0	1	2	–	–	

spea ENGINEERING / Atlantia	PROJECT MANAGER: Ing. Federico Ferrari, Ord. Ingg. Milano N. 21082	SUPPORTO SPECIALISTICO:		REVISIONE n.	data
				0	GIUGNO 2017
				1	–
				2	–
	REDATTO: dott.ssa Ilaria Capparucci	VERIFICATO:	–	3	–
				4	–

VISTO DEL COMMITTENTE
autostrade per l'italia
IL RESPONSABILE UNICO DEL PROCEDIMENTO
Ing. Antonio Tosi

VISTO DEL CONCEDENTE
Ministero delle Infrastrutture e dei Trasporti
DIPARTIMENTO PER LA INFRASTRUTTURA, GLI AFFARI GENERALI E IL PERSONALE
DIREZIONE GENERALE PER LA VIGILANZA SULLE CONCESSIONARIE AUTOSTRADALI

IL PRESENTE DOCUMENTO NON POTRA' ESSERE COPIATO, RIPRODOTTO O ALTRIMENTI PUBBLICATO, IN TUTTO O IN PARTE, SENZA IL CONSENSO SCRITTO DELLA SOC. AUTOSTRADE PER L'ITALIA S.P.A. OGNI UTILIZZO NON AUTORIZZATO SARA' PERSEGUITO A NORMA DI LEGGE.
THIS DOCUMENT MAY NOT BE COPIED, REPRODUCED OR PUBLISHED, EITHER IN PART OR IN ITS ENTIRETY, WITHOUT THE WRITTEN PERMISSION OF SOC. AUTOSTRADE PER L'ITALIA S.P.A.. UNAUTHORIZED USE WILL BE PROSECUTED BY LAW.