## PARTICOLARE CONCIO ø1000

SCALA 1:10

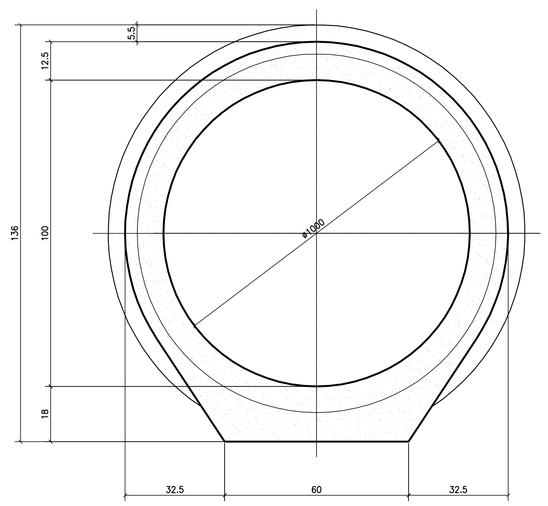


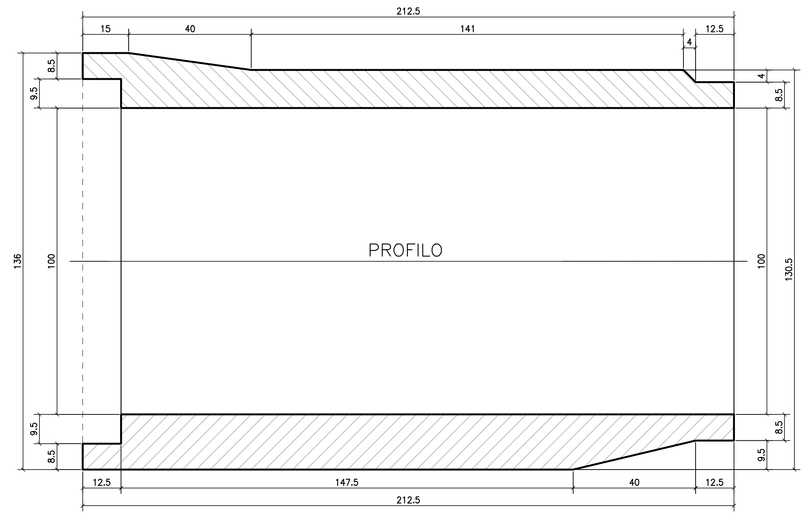


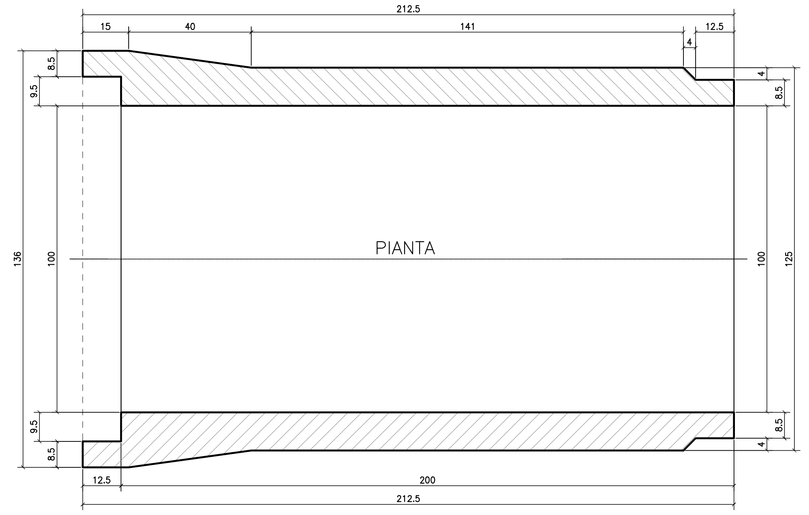


## PARTICOLARI POSA COLLETTORI IN CLS

SCALA 1:25

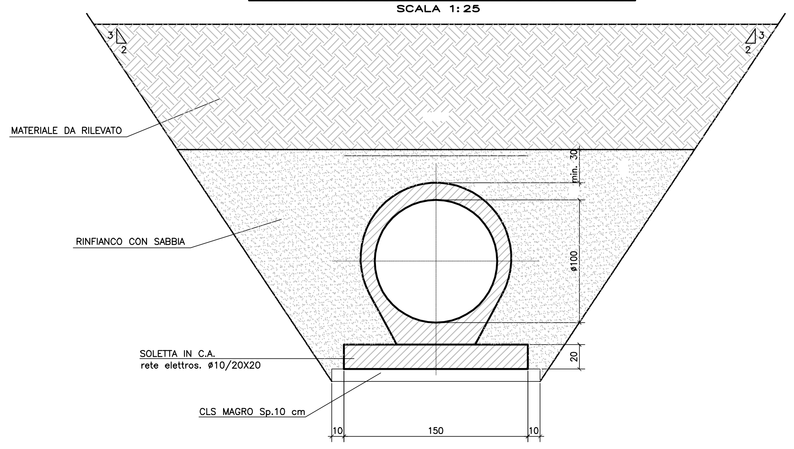


## CANALETTA AD EMBRICI SU RILEVATO

### SEZIONE A–A

SCALA 1:50

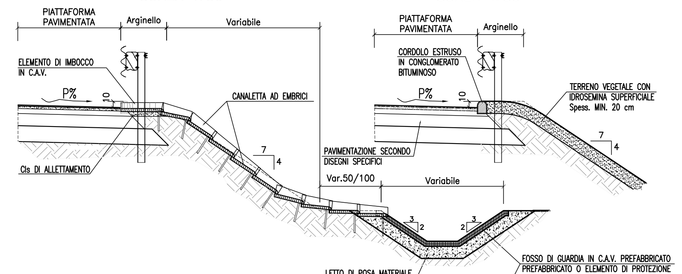


### SEZIONE B–B

SCALA 1:50




### PIANTA

SCALA 1:50

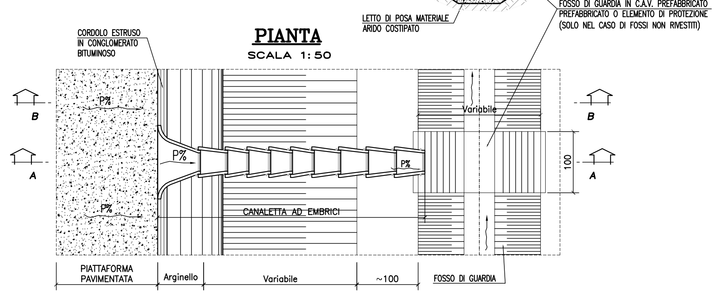


## MANUFATTO DI CONTROLLO TIPO 2

SCALA 1:50

SISTEMA APERTO E REGOLAZIONE DELLA PORTATA SENZA VALVOLA DI CLAPET

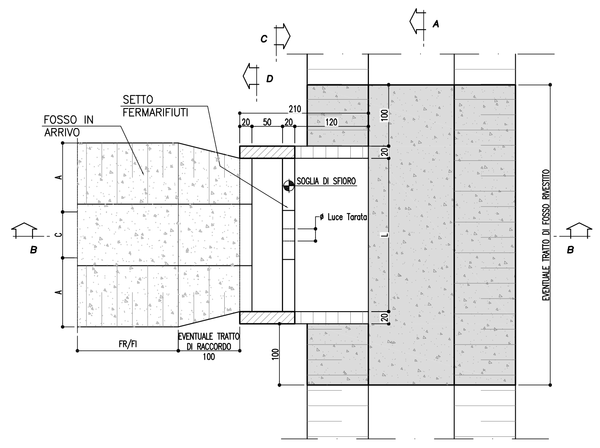


### SEZIONE C–C

SCALA 1:50

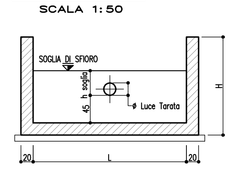


### SEZIONE D–D

SCALA 1:50

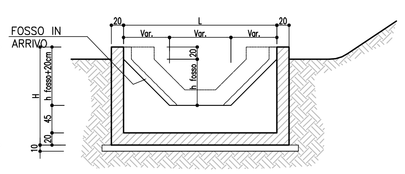


### SEZIONE A–A

SCALA 1:50

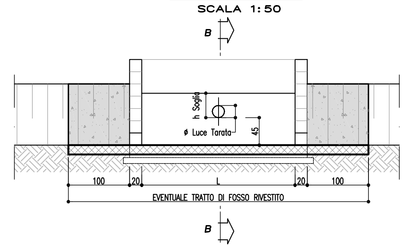


### SEZIONE B–B

SCALA 1:50

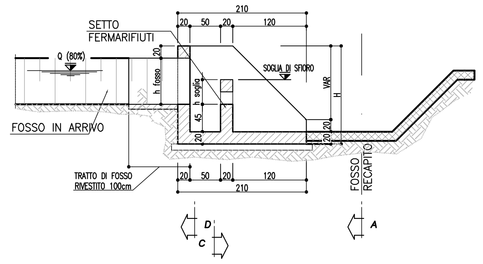


| Variabilità Manufatto Tipo -2- | | | | | | |
|---|---|---|---|---|---|---|
| Fosso | h Fosso (cm) | h 80% (cm) | Ø Luce Tarata (mm) | h Soglia (cm) | L (cm) | H (cm) |
| FI1 A/B - FR1 | 50 | 40 | 100 / 200 | 25 / 40 | 150 | 135 |
| FI2/FI3 - FR2 | 75 | 60 | 100 / 300 | 40 / 60 | 150-250 | 160 |
| FI4 - FR3 | 100 | 80 | 100 / 400 | 40 / 80 | 150-250 | 185 |

## FOSSI INERBITI "FI"

SCALA 1:20

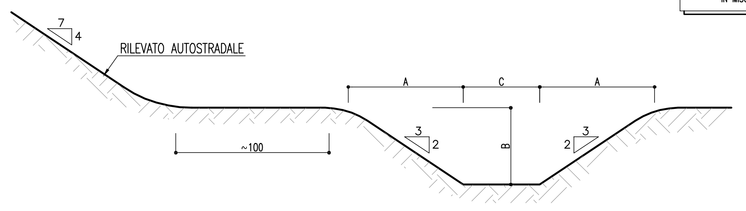


NOTA: INERBIMENTO MEDIANTE SEMINA A SPAGLIO DI MISCUGLIO DI ERBE DA PRATO PERENNI IN MISURA DI 200 kg/ha DI SEME

| TABELLA DIMENSIONI (in cm) | | | | |
|---|---|---|---|---|
| FI | A | B | C | RICOPRIRE IN TESTA |
| 1A | 75 | 50 | 50 | 200 |
| 1B | 75 | 50 | 75 | 225 |
| 2 | 112.5 | 75 | 75 | 300 |
| 3 | 112.5 | 75 | 100 | 325 |
| 4 | 150 | 100 | 100 | 400 |

## Tabella Materiali

| | | | |
|---|---|---|---|
| Calcestruzzo | = | Rck > 30 | N/mm² |
| Calcestruzzo per Magroni | = | Rck > 15 | N/mm² |
| Acciaio in barre Fe B 44 K | Controllato in stabilimento | | |
| Copriferro Fondazione | = | 5 | Cm |
| Copriferro Elevazione | = | 5 | Cm |
| Sovrapposizioni continue | = | 50 | ø |

### PARTICOLARE GABBIA IN ACCIAIO

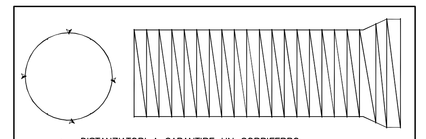

DISTANZIATORI A GARANTIRE UN COPRIFERRO DI 2.5 cm POSTI IN TESTA ALLA GABBIA min.4

ACCIAIO IMPIEGATO : Feb 44k gabbia interna ø 6/10 n 12 filanti

### SCHEDA TECNICA CONCI PREFABBRICATI

| | |
|---|---|
| RESISTENZA DEL CLS | : ≥30 Mpa |
| CEMENTO IMPIEGATO | : UNI ENV 197/1 TIPO II A L/42,5R ad alta resistenza al solfati |
| RAPPORTO A/C | : ≈ 0,38 |
| NORMA DI RIFERIMENTO | :UNI EN 1916 |
| TECNOLOGIA DI PRODUZIONE | : VIBROCOMPRESSIONE |
| ACCIAIO IMPIEGATO | : Feb 44k gabbia interna ø 6/10 n 12 filanti |
| CARICO DI FESSURAZIONE | : 20130 Kg/ml |

autostrade per l'italia

AUTOSTRADA (A13) : BOLOGNA–PADOVA

TRATTO: BOLOGNA – FERRARA

**AMPLIAMENTO ALLA TERZA CORSIA**
**TRATTO: BOLOGNA ARCOVEGGIO – FERRARA SUD**

**PROGETTO DEFINITIVO**
**STUDIO DI IMPATTO AMBIENTALE-INTEGRAZIONI V.I.A**

# IDROLOGIA E IDRAULICA

SVINCOLO DI CASTEL MAGGIORE

PARTICOLARI COSTRUTTIVI – Tav. 1 di 3

| IL PROGETTISTA SPECIALISTICO | IL RESPONSABILE INTEGRAZIONE PRESTAZIONI SPECIALISTICHE | IL DIRETTORE TECNICO |
|---|---|---|
| Ing. Paolo De Paoli<br>Ord. Ingg. Pavia N.1739<br>RESPONSABILE IDROLOGIA E IDRAULICA | Ing. Federica Ferrari<br>Ord. Ingg. Milano N. 21082 | Ing. Orlando Mazza<br>Ord. Ingg. Pavia N. 1496<br>PROGETTAZIONE NUOVE OPERE AUTOSTRADALI |

| CODICE IDENTIFICATIVO | | | | | |