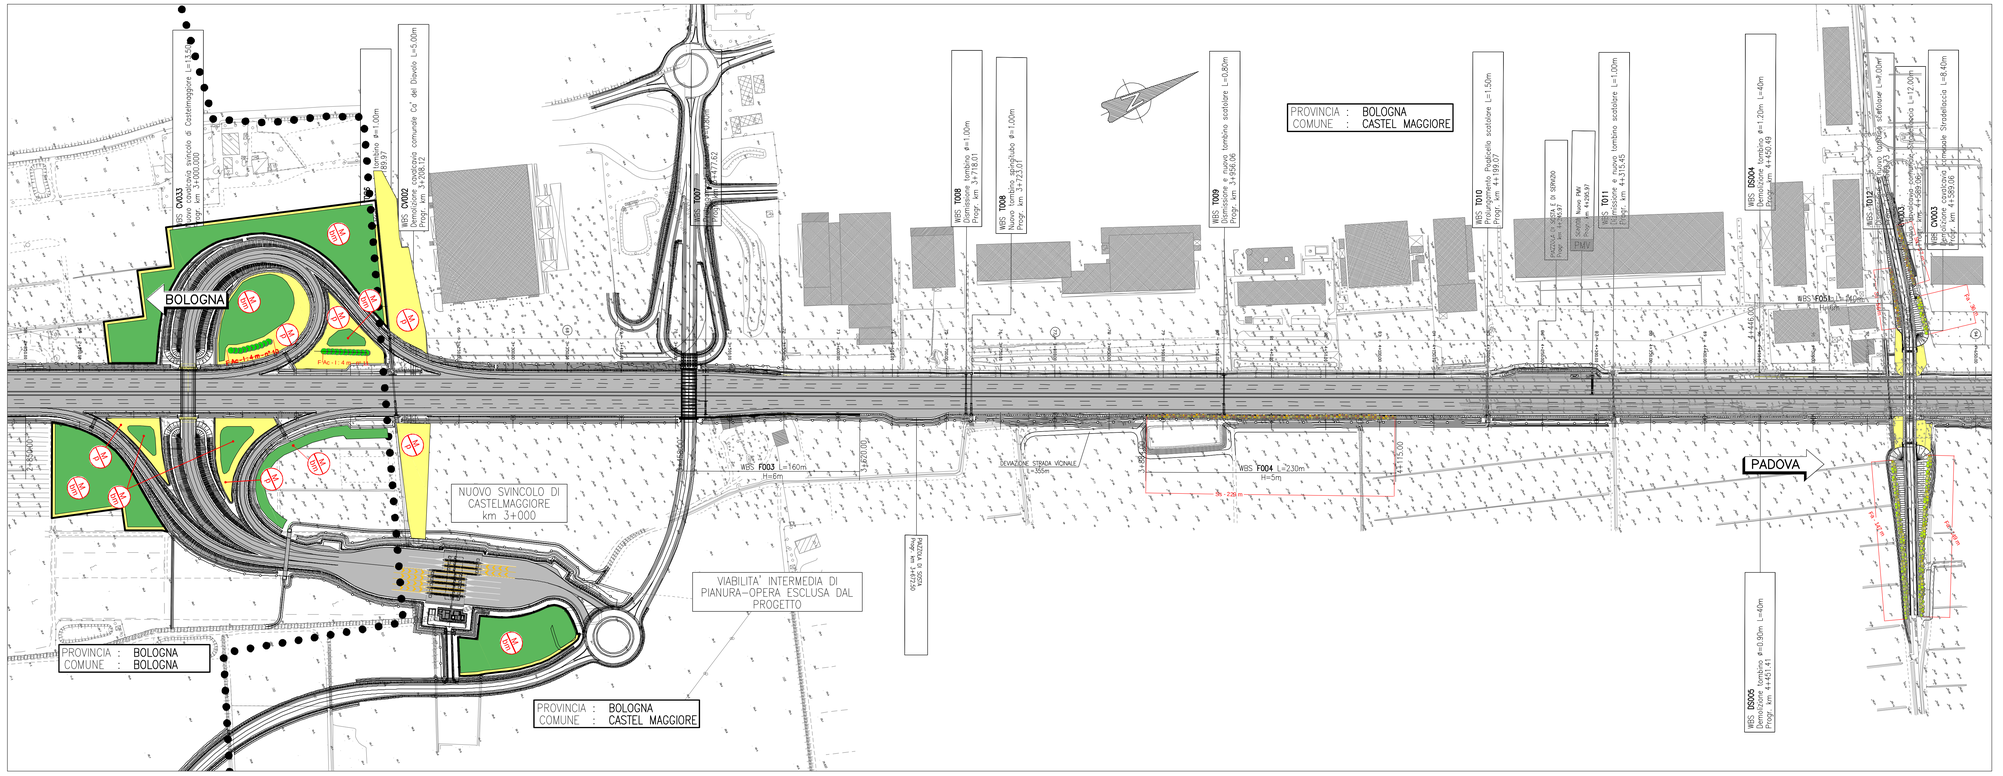
BOLOGNA
PADOVA
NUOVO SVINCOLO DI CASTELMAGGIORE km 3+000
VIABILITA' INTERMEDIA DI PIANURA–OPERA ESCLUSA DAL PROGETTO
DEVIAZIONE STRADA VICINALE L=305m
PROVINCIA : BOLOGNA
COMUNE : BOLOGNA
PROVINCIA : BOLOGNA
COMUNE : CASTEL MAGGIORE
PROVINCIA : BOLOGNA
COMUNE : CASTEL MAGGIORE
WBS OV033 Nuovo cavalcavia comunale di Castelmaggiore L=130m
WBS OV002 Demolizione cavalcavia comunale Cà del Diavolo L=5.00m
WBS OV003 Nuovo cavalcavia comunale Cà del Diavolo L=12.00m
WBS TD07 Demolizione tombino ø=1.00m
WBS TD08 Prolungamento tombino ø=1.00m
WBS TD08 Nuovo tombino sifonato ø=1.00m
WBS TD09 Dismissione e ripresa tombino scatolare L=0.80m
WBS TD10 Nuova Piattaforma scatolare L=1.50m
WBS TD11 Dismissione e nuovo tombino scatolare L=1.00m
WBS DS004 Demolizione tombino ø=1.20m L=40m
WBS TD12 Dismissione e nuovo tombino scatolare L=1.00m
WBS OV003 Nuovo cavalcavia comunale Stradellaccia L=12.00m
WBS OV003 Demolizione cavalcavia comunale Stradellaccia L=8.40m
WBS DS005 Demolizione tombino ø=0.80m L=40m
WBS F003 L=160m H=6m
WBS F004 L=230m H=5m
WBS F051 L=240m H=6m
PIAZZOLA DI SOSTA E DI SERVIZIO
PIAZZOLA DI SOSTA
Nuovo PMV
PMV
Nuovo PMV
Nuovo PMV
Nuovo