

COMUNE DI CAMPI BISENZIO

0	17.07.2017	PRIMA EMISSIONE	M.BUFFA	I.MOSTI	I.MOSTI
REV.	DATA	DESCRIZIONE	DISIGN.	CONTR.	APPROV.

CONSULENZA:

STOHENG S.p.A.
ARCHITETTURA
INGEGNERIA
CONSULENZA

Via degli Artigiani, 7
54100 MASSA - ITALIA
Tel. 0585-810138 Fax 0585-42207
e-mail: stoheng@stoheng.net
www.stoheng.net

ambiente
Ingegneria ambientale e laboratorio

Via Frassina, 21
54031 NAZZANO - CARRARA
Tel. 0585-855624 Fax 0585-855611
e-mail: hons@ambientes.it
www.ambientes.it

PROGETTISTA: **ING. MOSTI ILARIA**


COMMITTENTE: **INTERPORTO DELLA TOSCANA CENTRALE**

OGGETTO: **PROGETTO DEFINITIVO PONTE SUL TORRENTE MARINELLA**

COMMESSA: 4221 **SCALA:** 1:500

TITOLO: **STATO DI PROGETTO GESTIONE OPERE IDRAULICHE**

DISEGNO N°: 4221-TAV.3

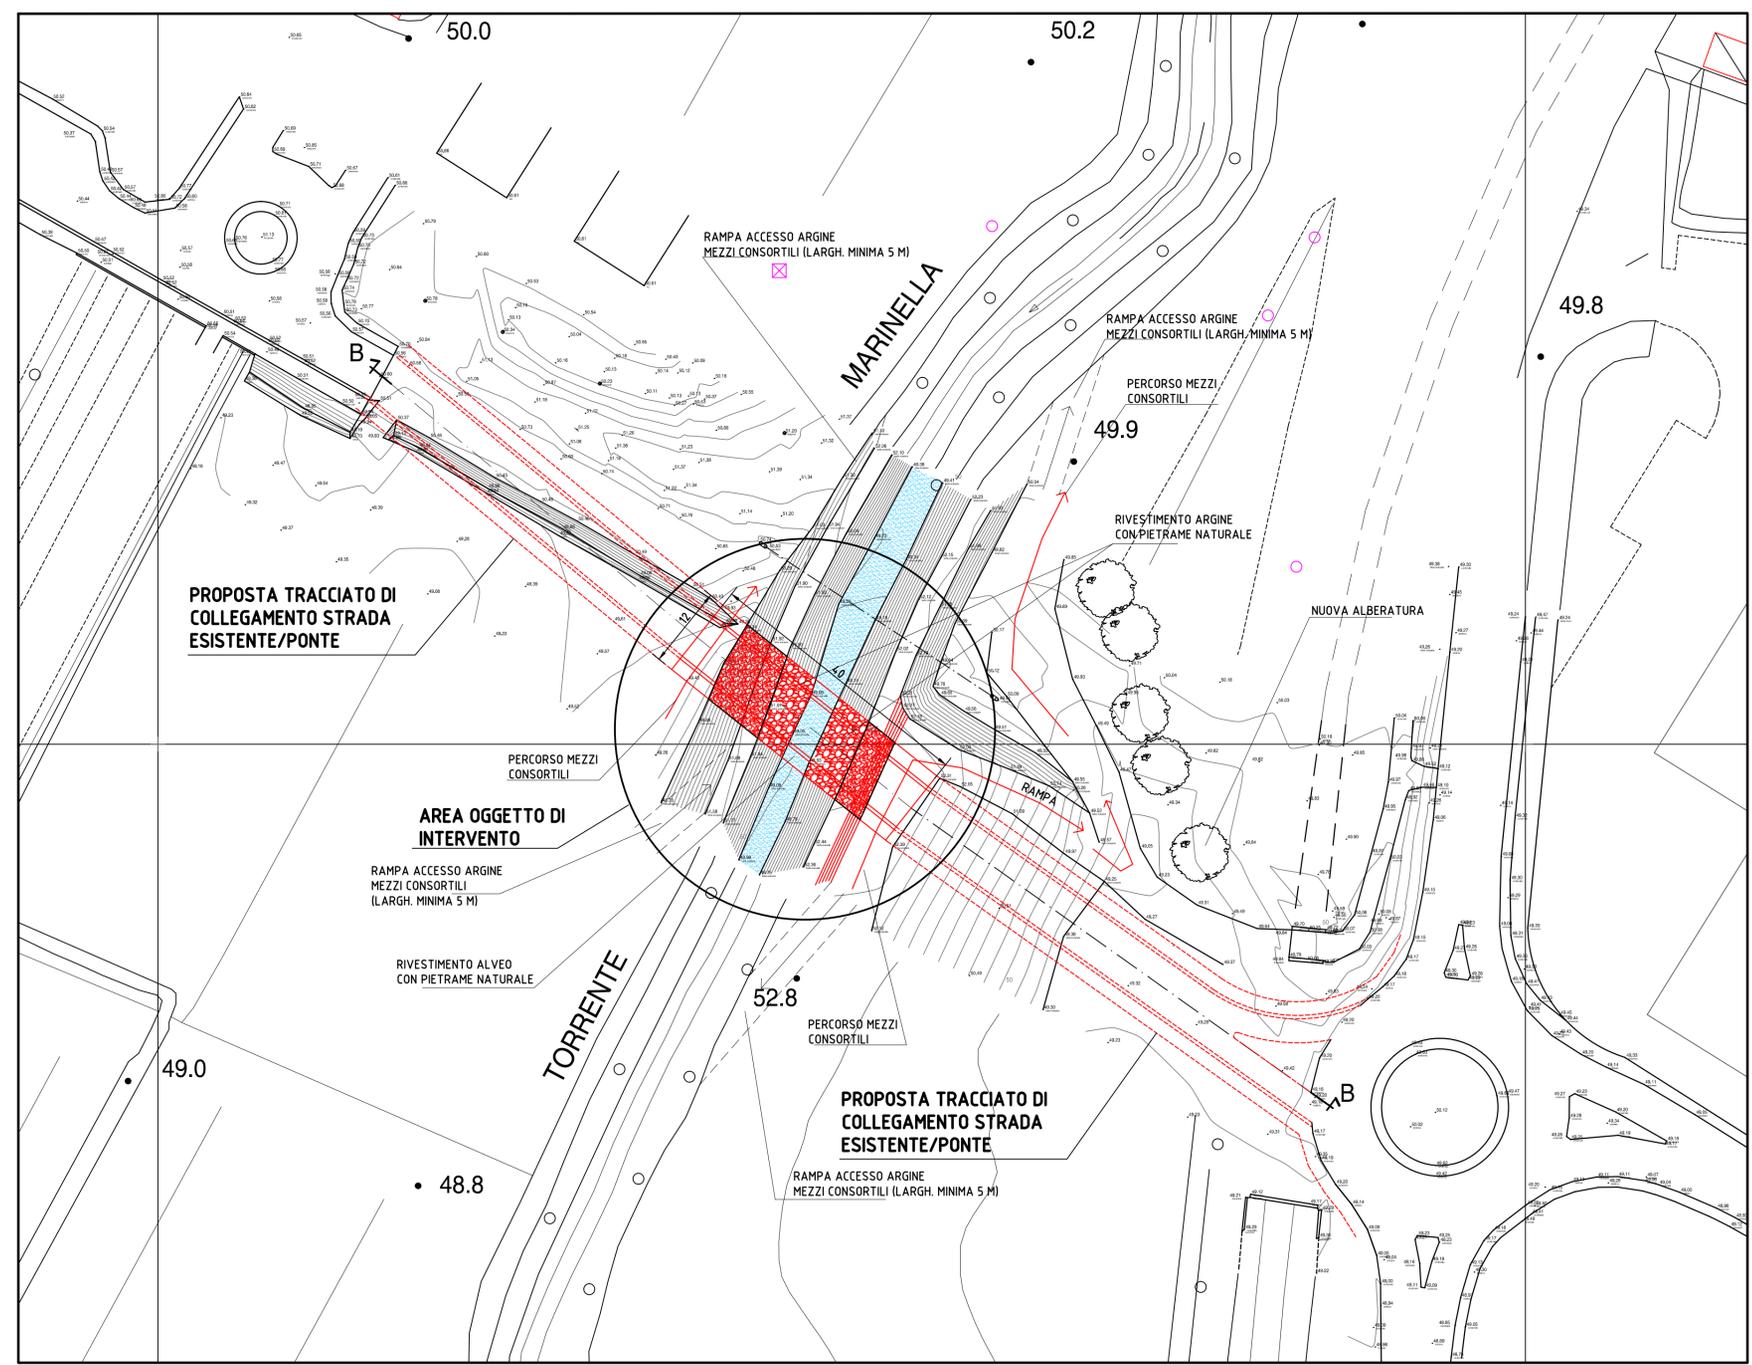

STATO DI PROGETTO

