# PLANIMETRIA TRINCEE DRENANTI - SVINCOLO MEZZOJUSO

Scala 1:500

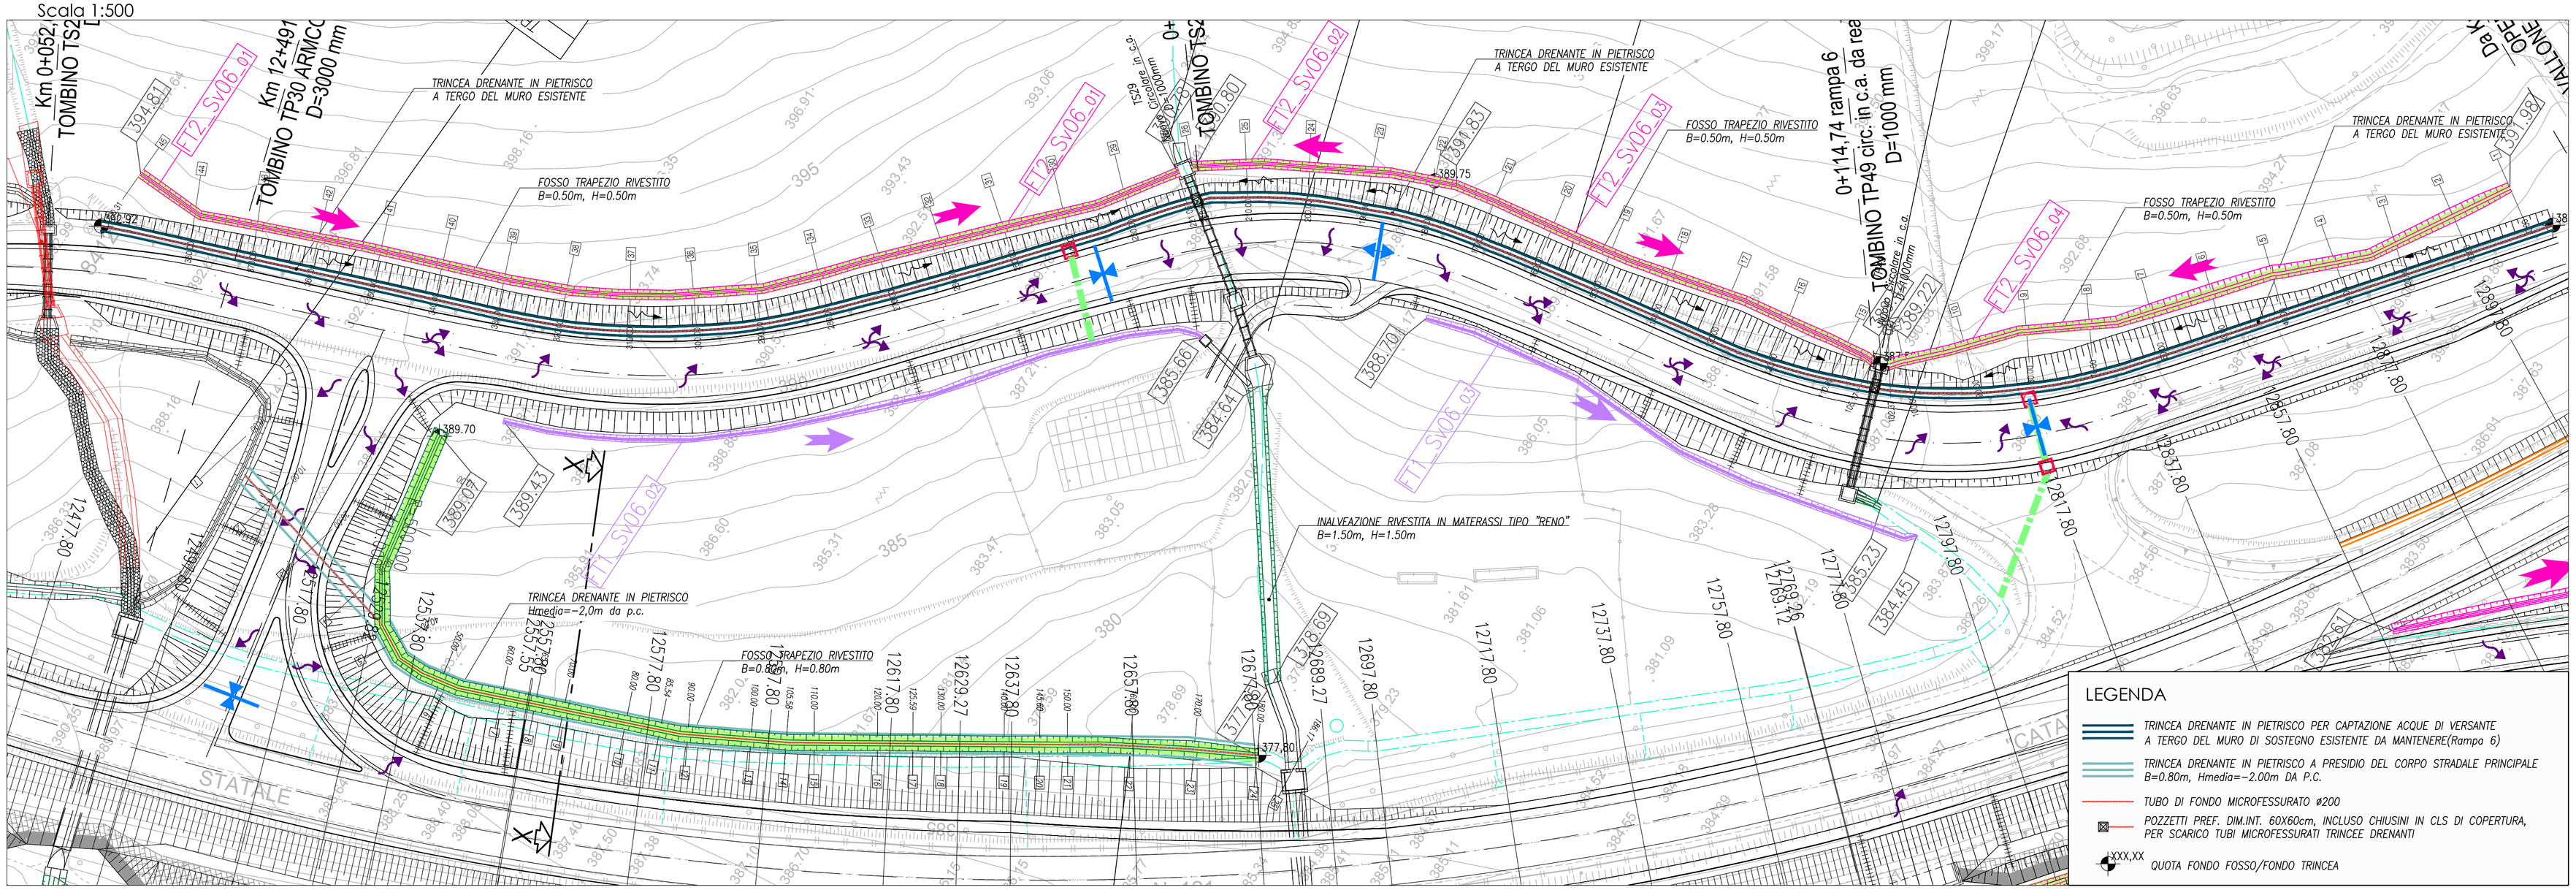


# PROFILO TRINCEA DRENANTE DI MONTE - SVINCOLO MEZZOJUSO

Scala 1:1000 / 1:100

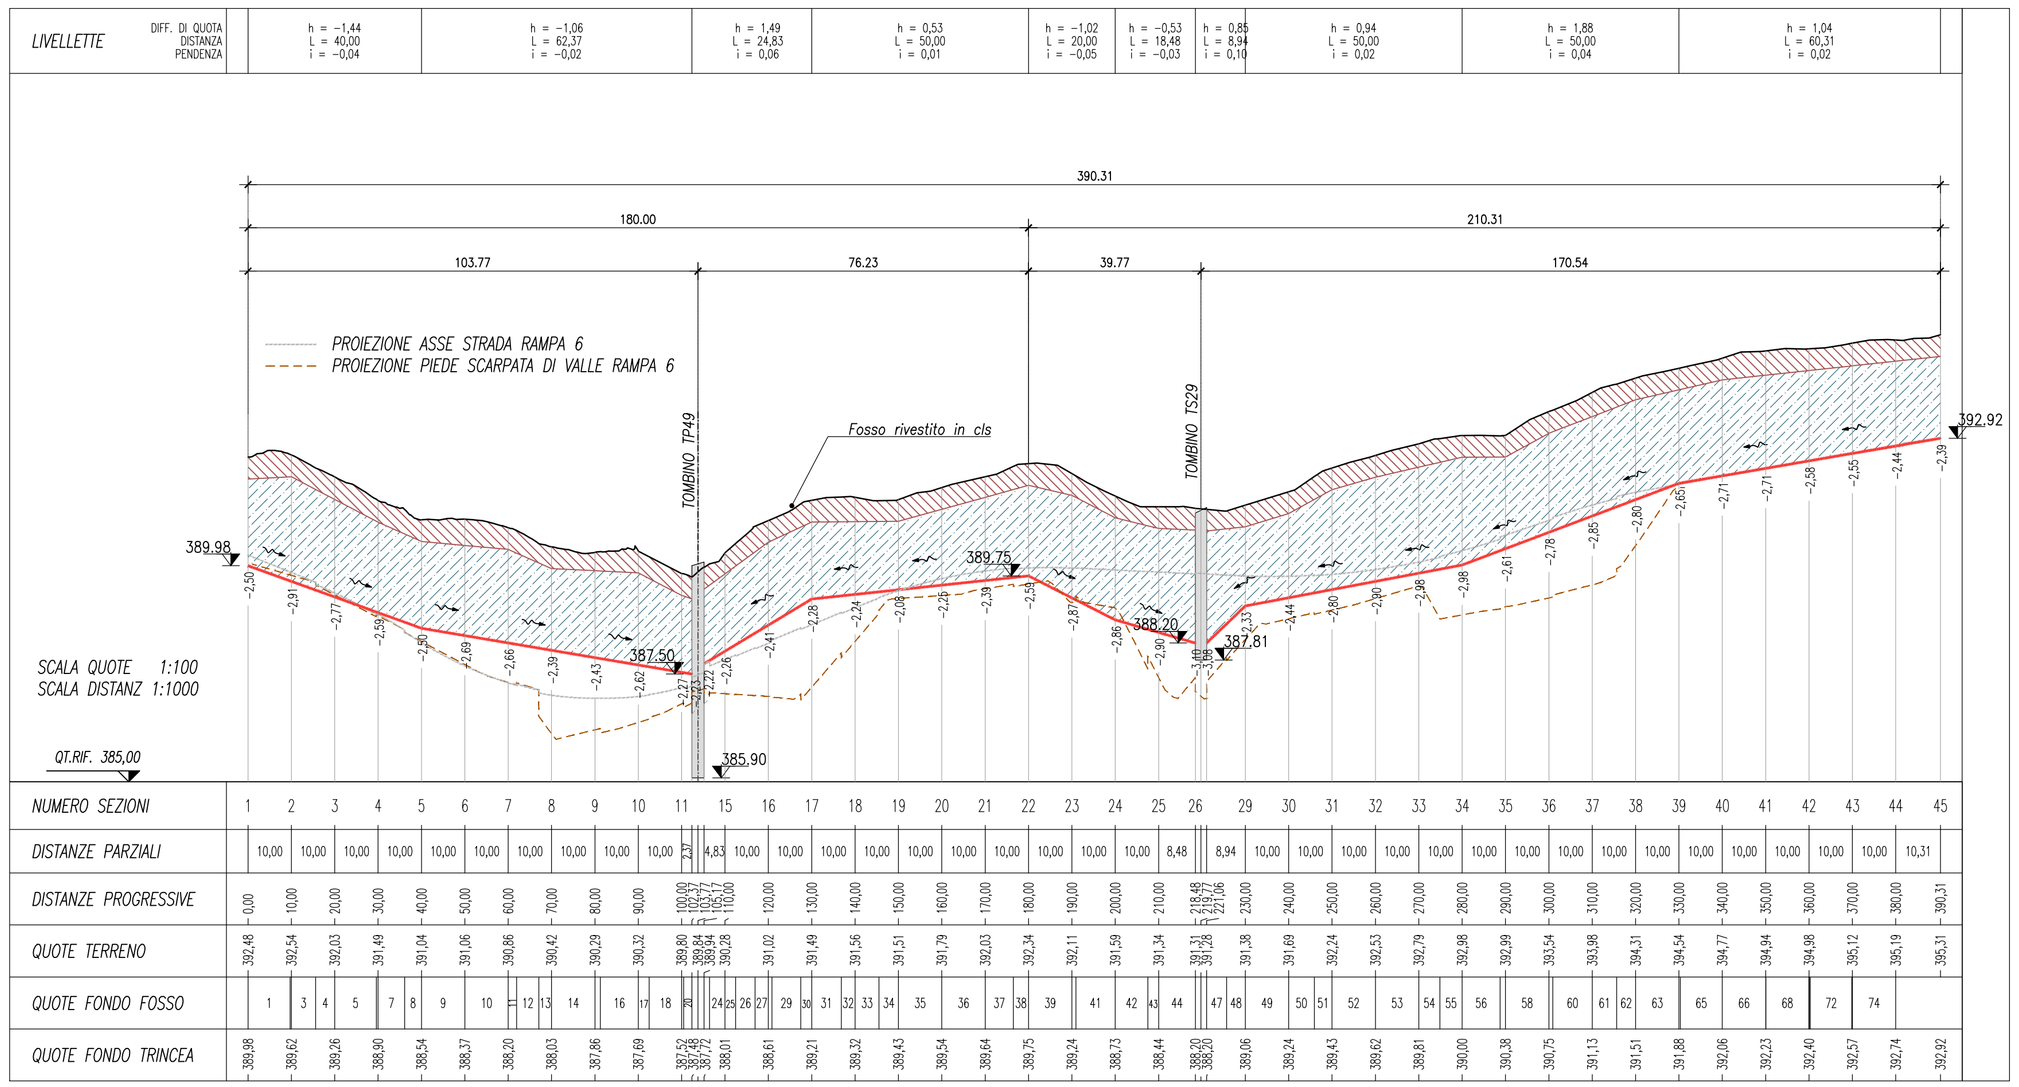


# SEZIONE TIPO TRINCEA DRENANTE DI MONTE - SVINCOLO MEZZOJUSO

Scala 1:100

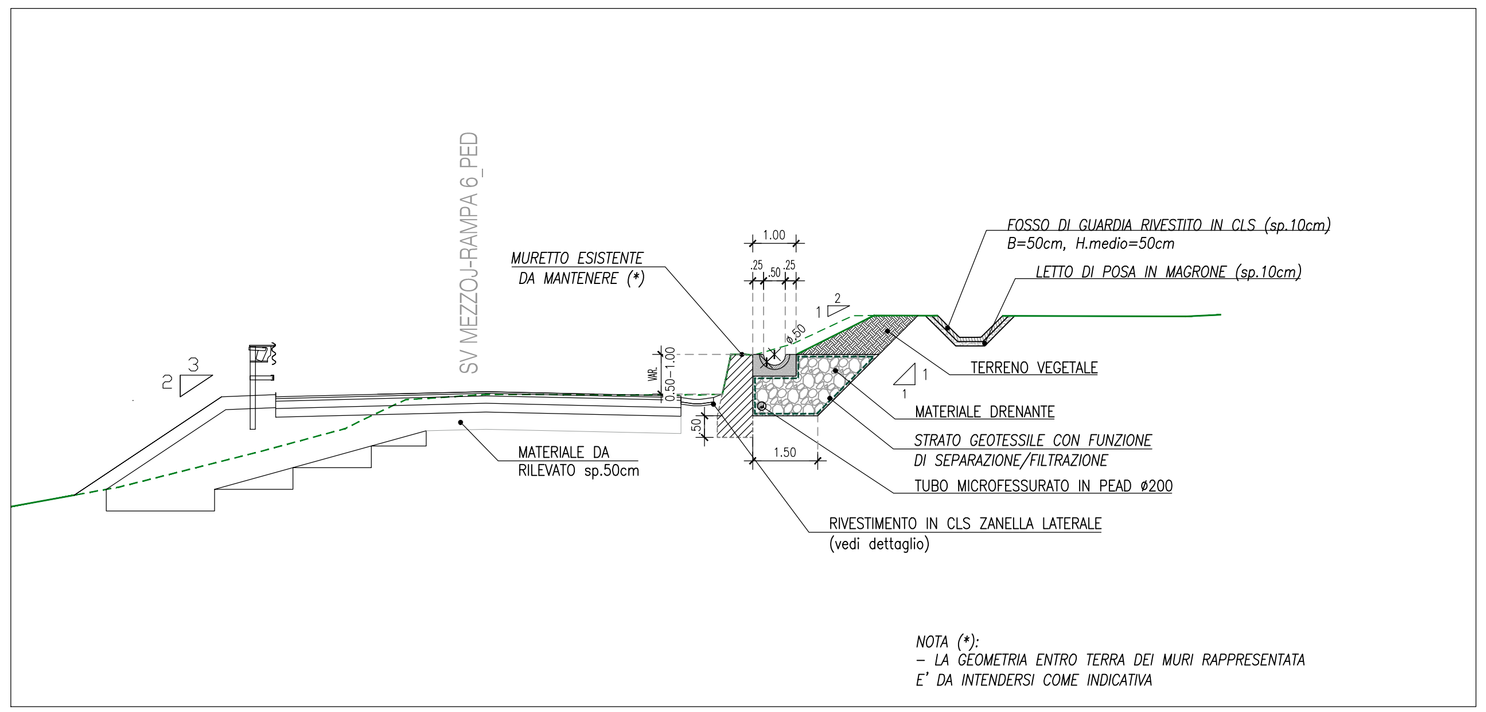


ANAS S.p.A.
DIREZIONE REGIONALE PER LA SICILIA

**PA17/08**

Affidamento a Contraente Generale dei "Lavori di ammodernamento del tratto Palermo - Lercara Friddi, lotto funzionale dal km 14,4 (km. 0,0) del Lotto 2) compreso il tratto di raccordo della rotatoria Bolognetta, al km 48,0 (km. 33,6 del Lotto 2 - Svincolo Manganaro incluso) compresi raccordi con le attuali SS n.189 e SS n.121

**Bolognetta S.c.p.a.**

Contraente Generale: Ing. Pierfrancesco Paglini — POLITECNICA S.c.p.a.

Il Responsabile Ambientale: Ing. Claudio Lambertz

# - PERIZIA DI VARIANTE N.1 -

Titolo elaborato:

## MODIFICA TECNICA N. 110

## IDROLOGIA E IDRAULICA - ACQUE DI PIATTAFORMA E DI VERSANTE

Trincee drenanti Svincolo Mezzojuso:

Planimetria, profili e sezioni tipo - TAV.1/2

Codice Unico Progetto (CUP): F41B03000230001

| Codice elaborato: | OPERA | ARGOMENTO | DOC. E PROG. | FASE | REVISIONE |
|---|---|---|---|---|---|
| PA17/08 | P E | I D | N 0 2 8 | 5 | 0 |

| CARTELLA: | FILE NAME: | NOTE: | PROT. | SCALA: |
|---|---|---|---|---|
| 0 4 | PEIDN028_40_4137.DWG | 1=1 | 4 1 3 7 | varie |

| REV: | DESCRIZIONE | DATA | REDATTO | VERIFICATO | APPROVATO |
|---|---|---|---|---|---|
| 5 | | | | | |
| 4 | | | | | |
| 3 | | | | | |
| 2 | | | | | |
| 1 | | | | | |
| 0 | PRIMA EMISSIONE | Novembre 2015 | A.Cecchelli | S. Fortino | D. Tironi |

A.T.I. Progettisti: Capogruppo: POLITECNICA INGEGNERIA E ARCHITETTURA — Viale Amendola, 6 - 50121 Firenze — tel 055/2001660 fax 055/2344856 — e-mail polit@politecnica.it

Mandante: ACS ingegneri — Via Catani,28/c - 59100 Prato — tel 0574.527864 fax 0574.586066 — E-mail acs@acsingegneri.it

Il Progettista Responsabile: Ing. Marcello Mancone — ORDINE DEGLI INGEGNERI DELLA PROVINCIA DI FIRENZE — DOTT. ING. MARCELLO MANCONE N. 5723

Il Geologo: dott. Pietro Accolti Gil — ORDINE DEI GEOLOGI DELLA TOSCANA — DOTT. PIETRO ACCOLTI GIL n° 728

Il Coordinatore per la Sicurezza in fase di esecuzione: Ing. Francesco Cocciante — Il Coordinatore per la sicurezza in fase di Esecuzione Ing. Francesco Cocciante

Il Direttore dei Lavori: Ing. Sandro Favero — Il Direttore dei Lavori Ing. Sandro Favero

ANAS S.p.A.

DATA: PROTOCOLLO: VISTO: IL RESPONSABILE DEL PROCEDIMENTO

CODICE PROGETTO: L O 4 1 0 C E 1 1 0 1

Dott. Ing. Ettore de Cesbron de la Grennelais