Planimetria dei punti di monitoraggio

TAV.6/6 - scala 1:5.000

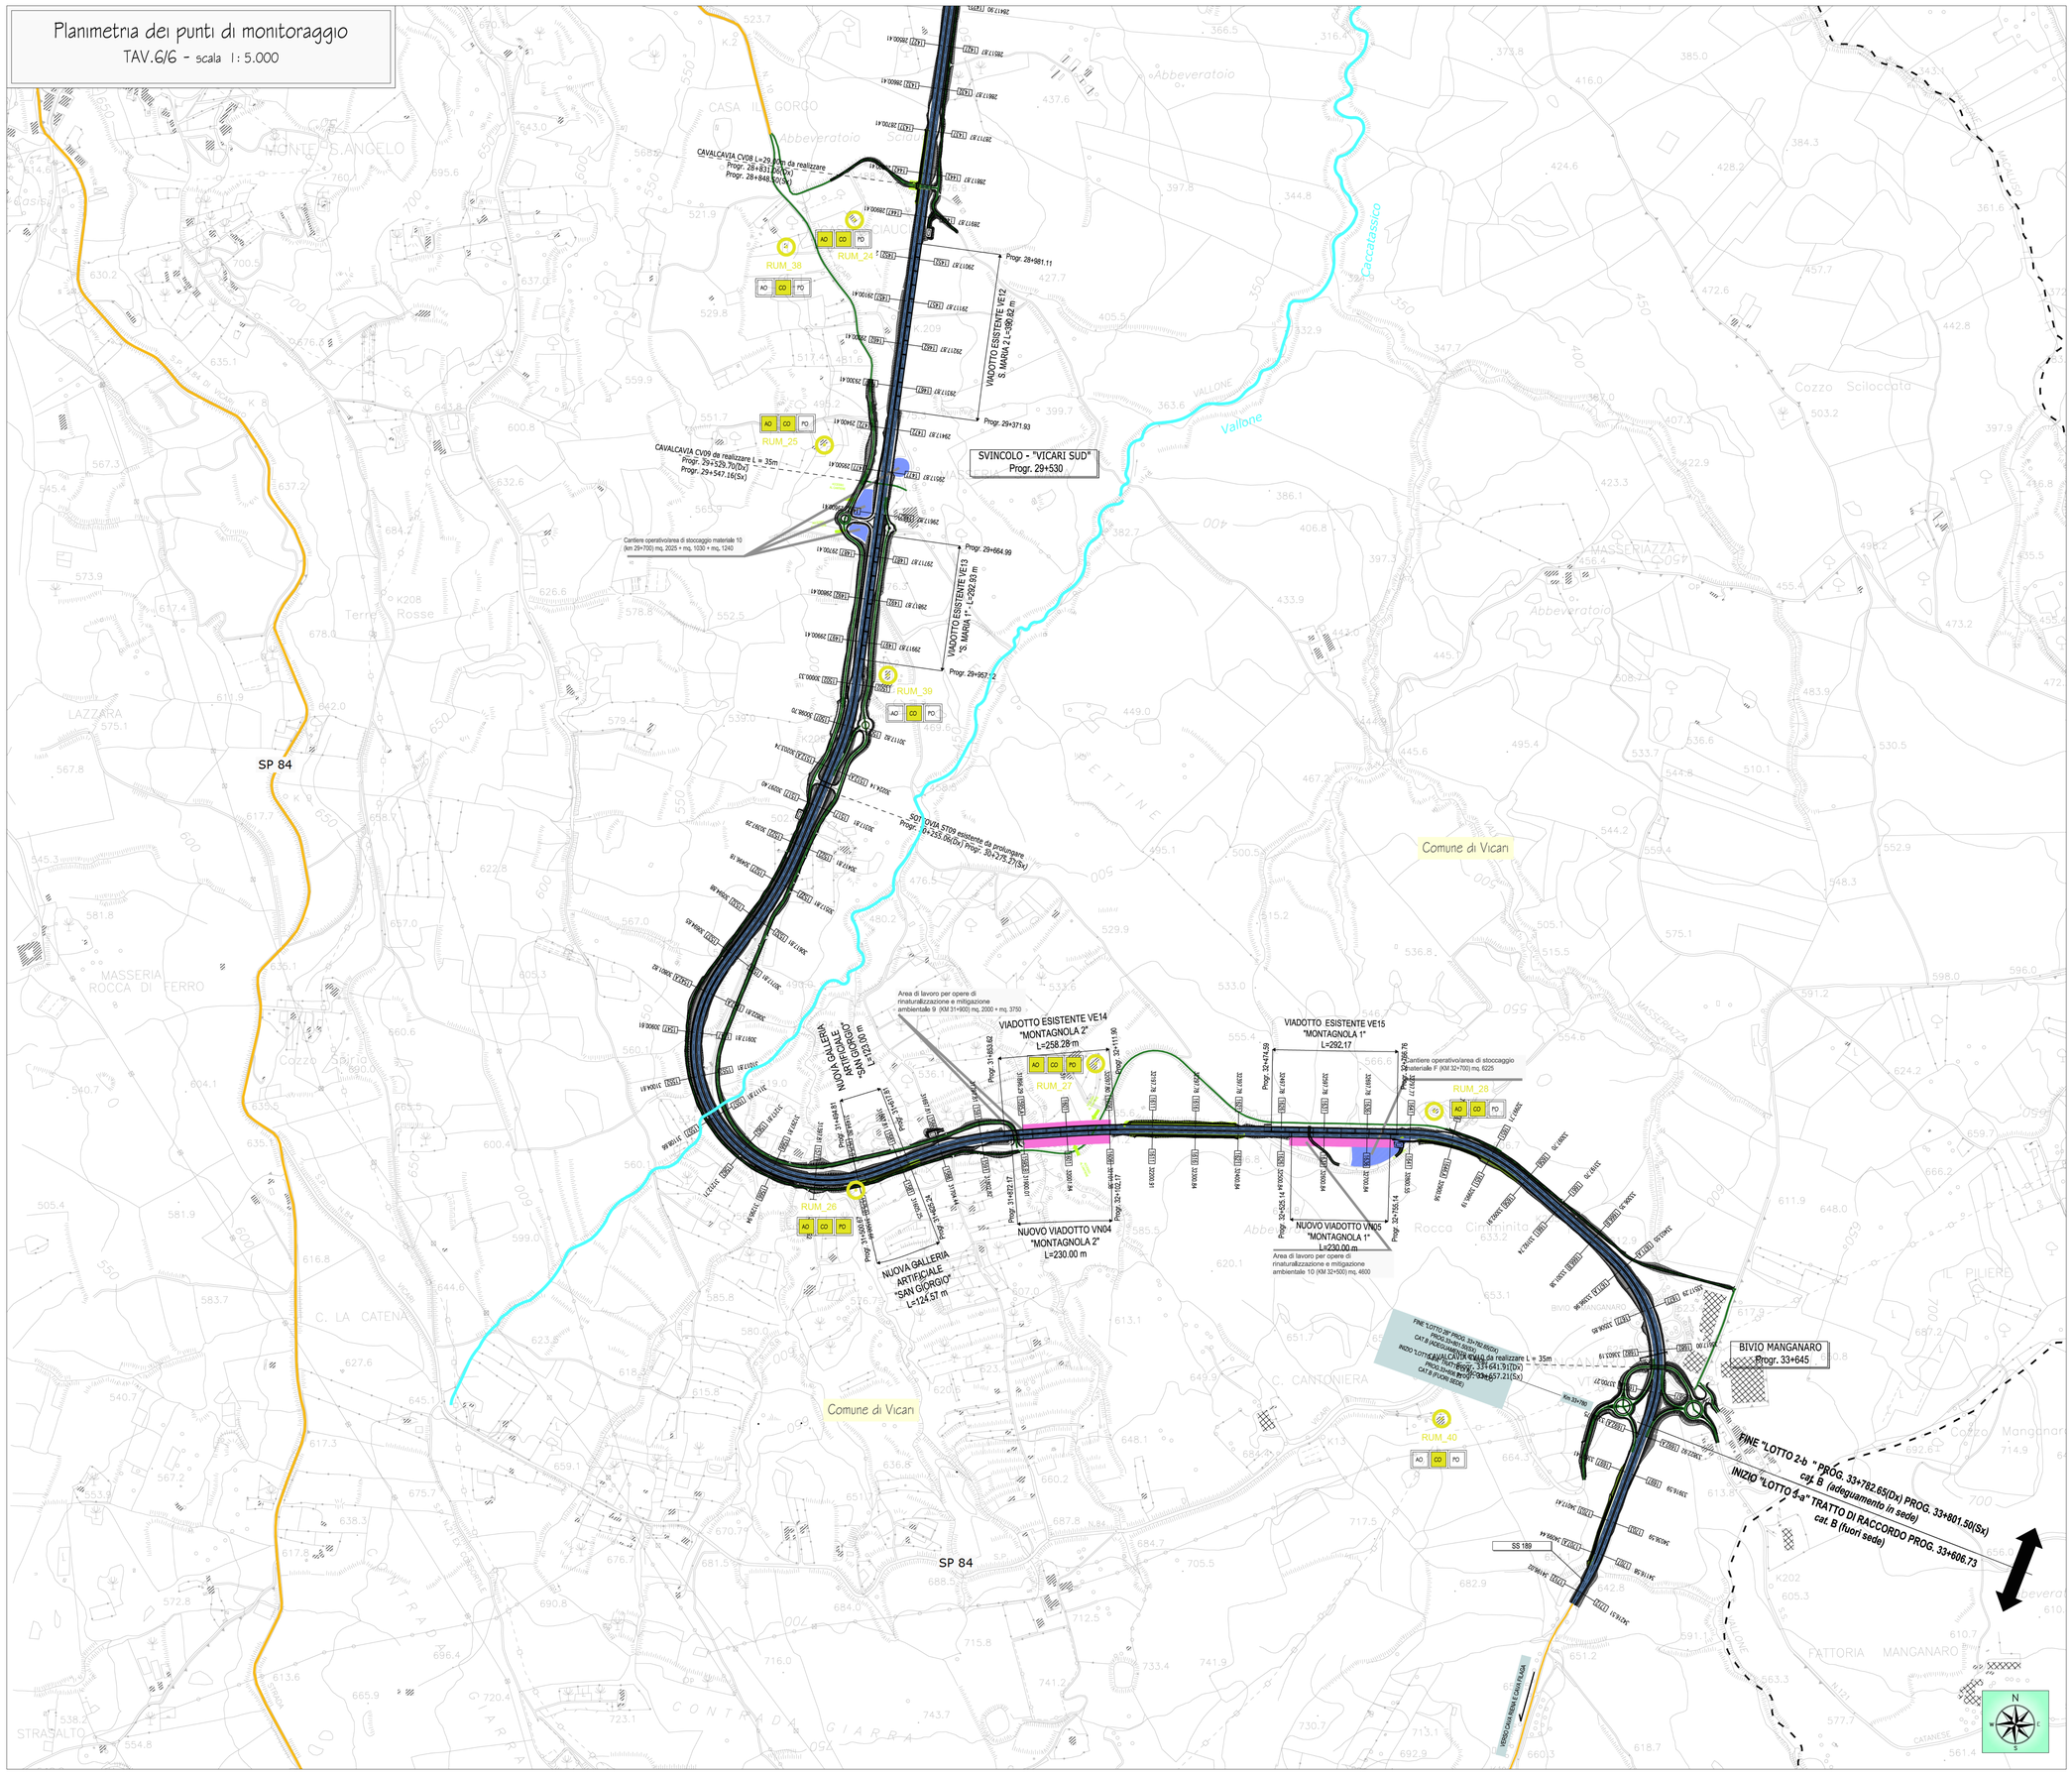

LEGENDA

Piano di Monitoraggio Ambientale

Localizzazione punto di monitoraggio componente

Fascia di buffering 1.000m

RUM_N codice punto di monitoraggio

AO CO PO fase di monitoraggio

Quadro d'unione

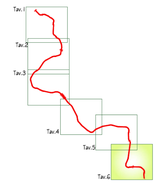

Viabilità e Aree di cantiere

Viabilità

- SS 121
- viabilità esistente e complanari
- viabilità di collegamento alle cave, depositi e discariche
- pista di cantiere
- infrastruttura di progetto
- confini comunali

Aree di cantiere

- cantiere base
- cantiere operativo/area di stoccaggio materiali
- cantiere di servizio
- piattea di recupero
- impianto di betonaggio/platea di recupero
- area di lavoro per opere di mitigazione
- cave

TABELLA PUNTI DI MONITORAGGIO COMPONENTE RUMORE - FASE ANTE OPERAM

Codice punto	Coordinate		Opera	Progressiva km	24h	Settimanali	Periodo	Tipologia
RUM 24	37°48,040'N	13°35,199'E	Viad. S. Maria II	29+000	1	1		Viab.Ciim, Aeuat, Esist, Traff, Veic, Esist.
RUM 25	37°48,829'N	13°35,275'E	Cantiere	29+500	1			Viab.Ciim, Aeuat, Esist.
RUM 26	37°47,904'N	13°35,270'E	Galleria Artificiale	31+500	1	1		Viab.Ciim, Aeuat, Esist, Traff, Veic, Esist.
RUM 27	37°48,002'N	13°35,676'E	Viad. Montagnola II	32+100	1			Viab.Ciim, Aeuat, Esist.
RUM 28	37°47,932'N	13°36,073'E	Viad. Montagnola II	32+800	1	1		Viab.Ciim, Aeuat, Esist, Traff, Veic, Esist.

TABELLA PUNTI DI MONITORAGGIO COMPONENTE RUMORE - FASE CORSO D'OPERA

Codice punto	Coordinate		Opera	Progressiva km	24h	Settimanali	Periodo	Tipologia
RUM 24	37°48,040'N	13°35,199'E	Viad. S. Maria II	29+000	5	4	Trimestrali/Semestrali	Viab.Ciim, Aeuat, Carri, Traff, Veicol di Cantiere
RUM 25	37°48,829'N	13°35,275'E	Cantiere	29+500	12		Trimestrali	Viab.Ciim, Aeuat, Carri.
RUM 26	37°47,904'N	13°35,270'E	Galleria Artificiale	31+500	9	4	Trimestrali/Semestrali	Viab.Ciim, Aeuat, Carri, Traff, Veicol di Cantiere
RUM 27	37°48,002'N	13°35,676'E	Viad. Montagnola II	32+100	5		Trimestrali	Viab.Ciim, Aeuat, Carri.
RUM 28	37°47,932'N	13°36,073'E	Viad. Montagnola II	32+800	5	4	Trimestrali/Semestrali	Viab.Ciim, Aeuat, Carri, Traff, Veicol di Cantiere
RUM 38	37°49,042'N	13°35,147'E	Viabilità secondaria			3	Semestrali	Traffico veicolare
RUM 39	37°48,500'N	13°35,307'E	Viabilità secondaria			3	Semestrali	Traffico veicolare
RUM 40	37°47,567'N	13°36,182'E	Viabilità secondaria			3	Semestrali	Traffico veicolare

TABELLA PUNTI DI MONITORAGGIO COMPONENTE RUMORE - FASE POST OPERAM

Codice punto	Coordinate		Opera	Progressiva km	24h	Settimanali	Periodo	Tipologia
RUM 26	37°47,904'N	13°35,270'E	Galleria Artificiale	31+500		1	1 anno	Viab.Ciim, Aeuat, Esist, Fase Esercizio

ANAS S.p.A.

DIREZIONE REGIONALE PER LA SICILIA

PA17/08

Affidamento a Contraente Generale dei "Lavori di ammodernamento del tratto Palermo - Lercara Friddi, lotto funzionale dal km 14,4 (km. 0,0 del Lotto 2) compreso il tratto di raccordo della rotatoria Bolognetta, al km 48,0 (km. 33,6 del Lotto 2 - Svincolo Manganaro incluso) compresi raccordi con le attuali SS n.189 e SS n.121

Bolognetta S.c.p.a.

Contraente Generale: Ing. Pierfrancesco Pagani — BOLOGNETTA S.c.p.a.

- PERIZIA DI VARIANTE N.1 -

Il Responsabile Ambientale: Ing. Claudio Lamboni

Titolo elaborato:

MONITORAGGIO AMBIENTALE INTEGRATIVO
RUMORE
Planimetria di individuazione punti di monitoraggio - tav.6 di 6

Codice Unico Progetto (CUP): F41B03000230001

Codice elaborato: PA17/08	OPERA	ARGOMENTO	DOC. E PROG.		FASE	REVISIONE
	P E	P M	A 0 3 6		5	2

CARTELLA:	FILE NAME:	NOTE:	PROT.		SCALA:
	PE_PM_A036_52_4137	1=1	4 1 3 7		1:5000

REV.	DESCRIZIONE	DATA	REDATTO	VERIFICATO	APPROVATO
5					
4					
3					
2	Revisione a seguito ulteriori osservazioni Anas	Settembre 2016	C. Ferone	S. Fortino	D. Tironi
1	Emissione a seguito ANAS N° PROT. CPA-0055944-P del 15.09.2015	Novembre 2015	C. Ferone	S. Fortino	D. Tironi
0	Emissione a seguito Determina Direttoriale DVA-2015-0002626 del 30.01.2015	Aprile 2015	C. Ferone	S. Fortino	D. Tironi

A.T.I. Progettisti: Capogruppo: POLITECNICA INGEGNERIA E ARCHITETTURA — Viale Amendola, 6 - 50121 Firenze — tel 0552051060 fax 0552344856 — e-mail pol@politecnica.it

Mandante: ACS ingegneri — Via Cattani,289 - 59100 Prato — tel 0574.527864 fax 0574.568066 — E-mail acs@acsingegneri.it

Il Progettista Responsabile: Ing. Cesare Ferone — ORDINE DEGLI INGEGNERI PROV. FIRENZE — FERONE CESARE — Ingegnere Civile e Ambientale — Pianificatore Territoriale — N. 1001

Il Geologo: dott. Domenico Paone — ORDINE DEI GEOLOGI DELLA SICILIA — PAONE DOMENICO — GEOLOGO N. 1

Il Coordinatore per la Sicurezza in fase di esecuzione: Ing. Francesco Cocciante — Il Coordinatore per la Sicurezza in fase di Esecuzione Ing. Francesco Cocciante

Il Direttore dei Lavori: Ing. Sandro Favero — Il Direttore dei Lavori Ing. Sandro Favero

ANAS S.p.A.

DATA:	PROTOCOLLO:	VISTO: IL RESPONSABILE DEL PROCEDIMENTO
CODICE PROGETTO	L0 4 1 0 C E 1 1 0 1	Dott. Ing. Ettore de Cesbron de la Grennelais