SEZIONE TIPO STRADALE IN TRINCEA ALLARGATA CON RACCOLTA LIQUIDI CONTROLLATA

CATEGORIA "C1" EXTRAURBANE SECONDARIE (D.M. 5/11/2001)

Scala1:50

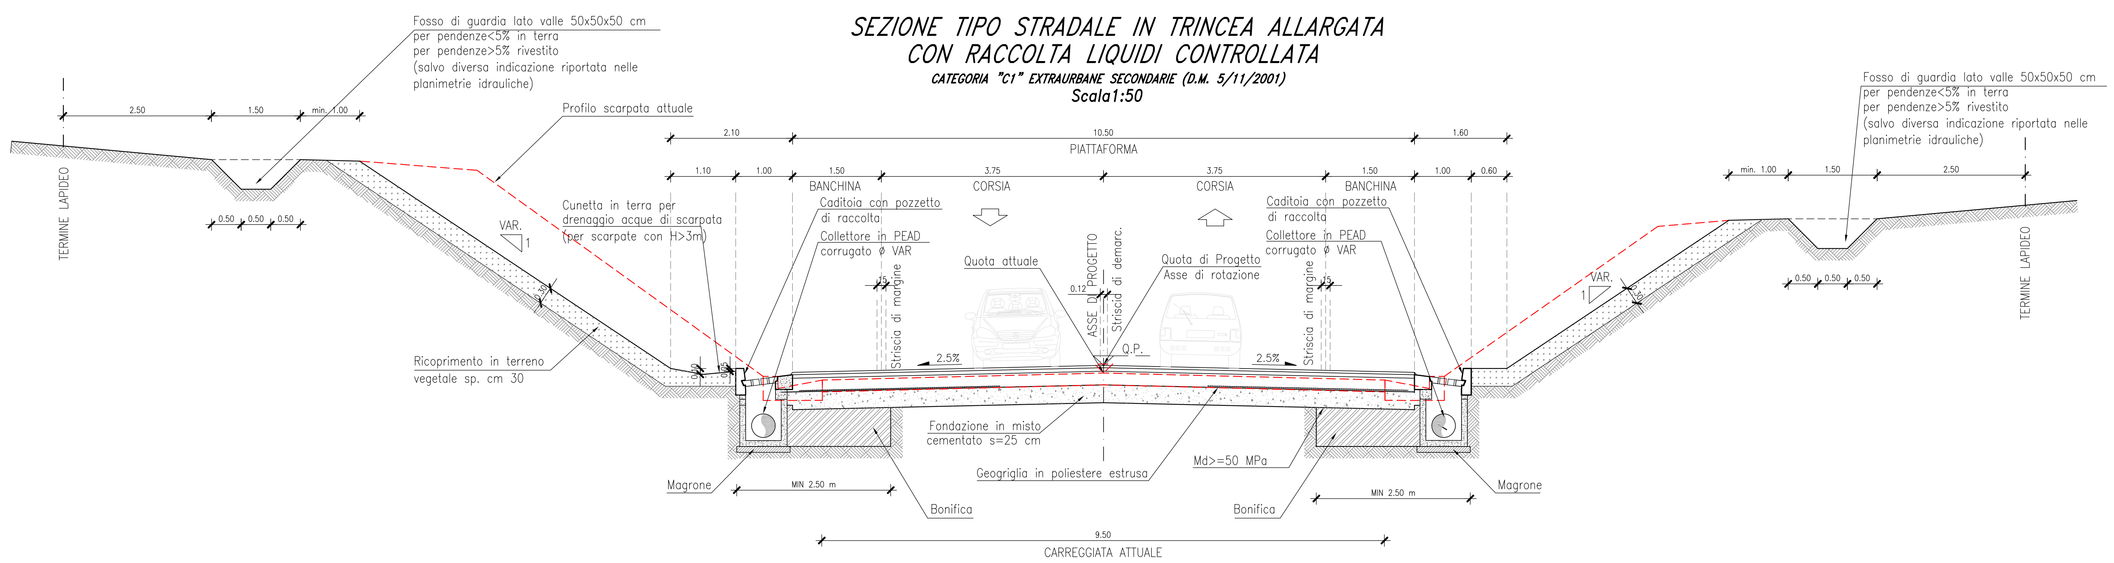

SEZIONE TIPO STRADALE IN TRINCEA CON RACCOLTA LIQUIDI CONTROLLATA

CATEGORIA "C1" EXTRAURBANE SECONDARIE (D.M. 5/11/2001)

Scala1:50

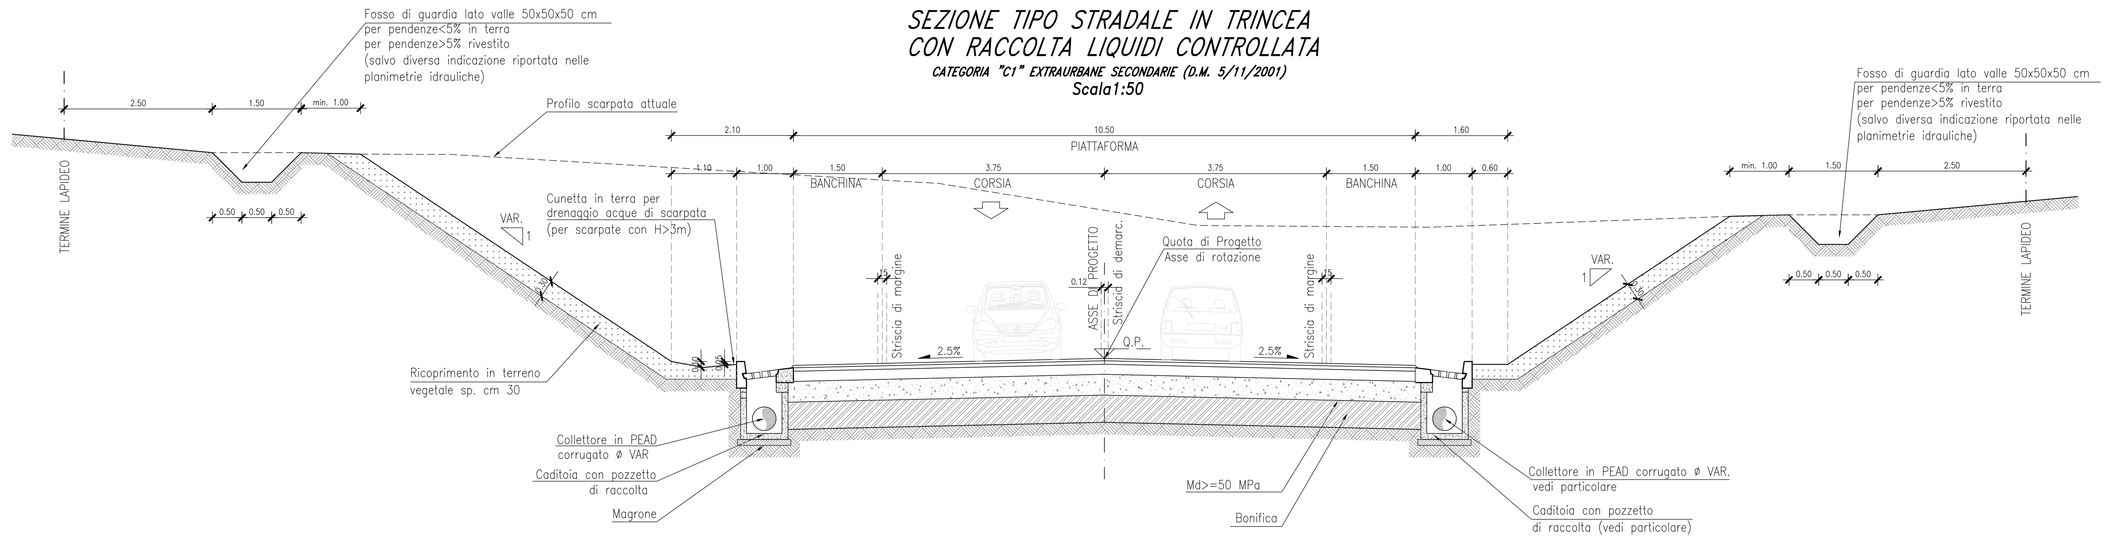

SEZIONE TIPO STRADALE A MEZZACOSTA CON RACCOLTA LIQUIDI CONTROLLATA

CATEGORIA "C1" EXTRAURBANE SECONDARIE (D.M. 5/11/2001)

Scala1:50

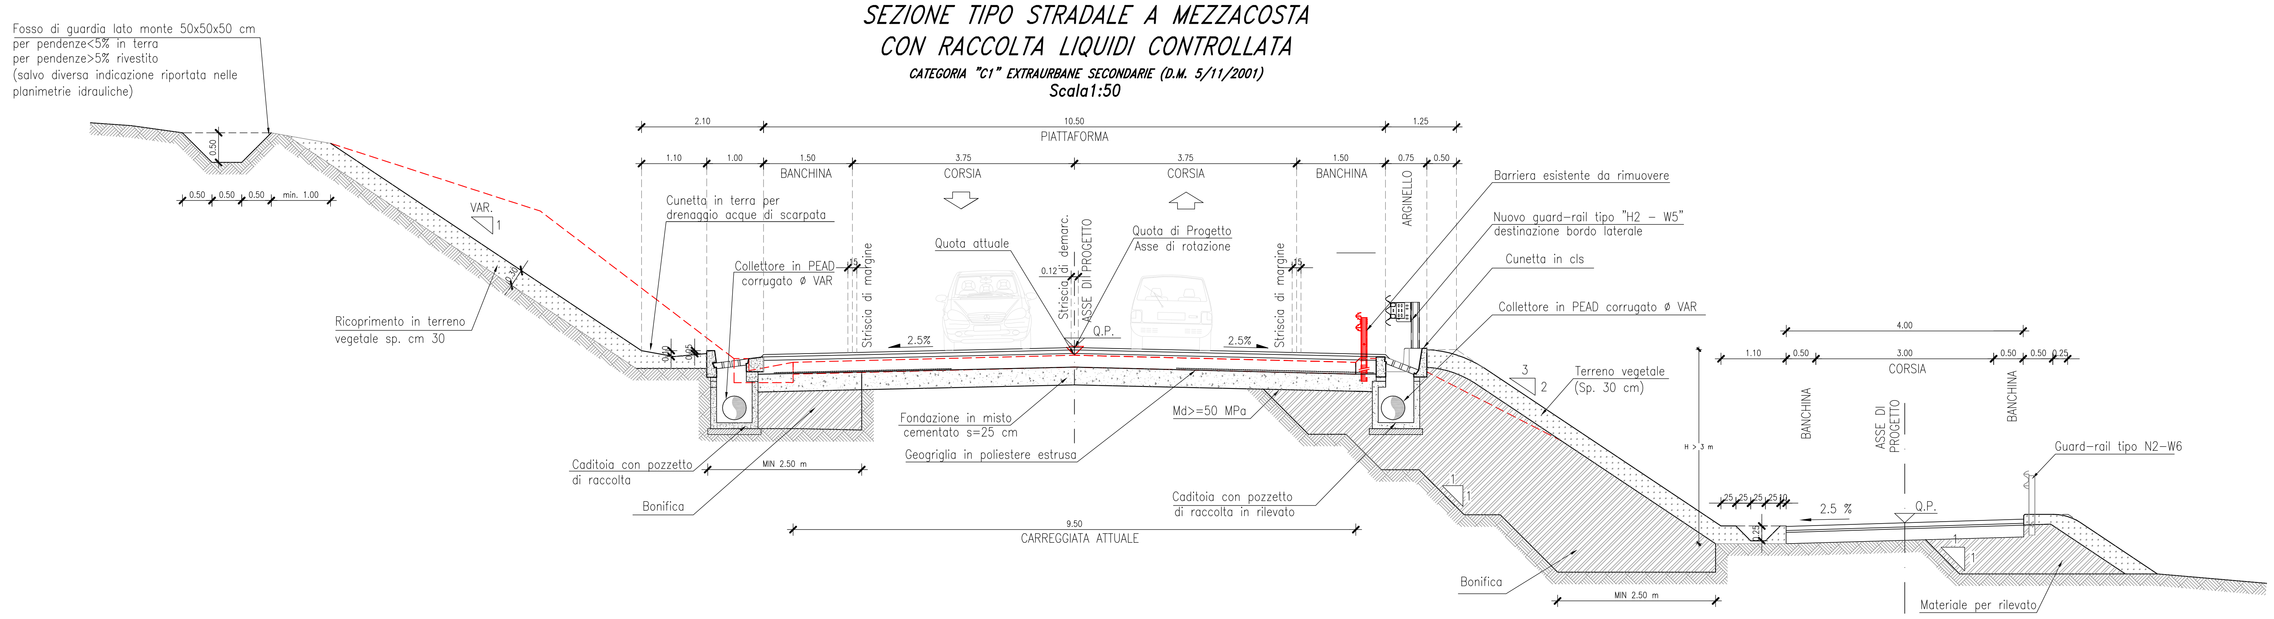

MATERIALI

RILEVATI:

I materiali impiegati per i rilevati devono appartenere ai gruppi A1, A2-4, A2-5, A3.

Possono essere impiegati materiali appartenenti ai gruppi A2-6, A2-7 se provenienti dagli scavi.

I materiali provenienti da scavi appartenenti ai gruppi A4, A5, A6, A7 possono essere utilizzati previa correzione a calce e/o cemento.

BONIFICA:

I materiali impiegati per la bonifica devono appartenere ai gruppi A1, A3 se provenienti da cave di prestito, ai gruppi A1, A2-4, A2-5, A3 se provenienti dagli scavi.
I materiali provenienti da scavi appartenenti ai gruppi A4, A5, A6, A7 possono essere utilizzati previa correzione a calce e/o cemento.

LEGENDA

SEDE ATTUALE

PROGETTO DI ADEGUAMENTO

PARTICOLARE SOVRASTRUTTURA STRADALE – Scala 1:20

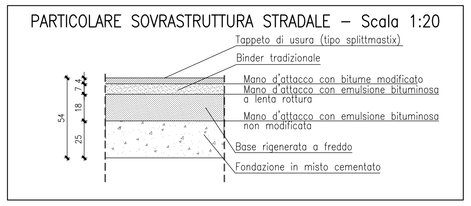

ANAS S.p.A.
DIREZIONE REGIONALE PER LA SICILIA

PA17/08

Affidamento a Contraente Generale dei "Lavori di ammodernamento del tratto Palermo - Lercara Friddi, lotto funzionale dal km 14,4 (km. 0,0 del Lotto 2) compreso il tratto di raccordo della rotatoria Bolognetta, al km 48,0 (km. 33,6 del Lotto 2 - Svincolo Manganaro incluso) compresi i raccordi con le attuali SS n.189 e SS n.121

Bolognetta S.c.p.a.

Contraente Generale: Ing. Pierfrancesco Pugliesi

Responsabile Ambientale: Arch. Claudio Lambert

- PERIZIA DI VARIANTE N.1 -

Titolo elaborato:

PROGETTO DELL'INFRASTRUTTURA
VIABILITA' PRINCIPALE
SEZIONI TIPO
Asse principale - Lotto 2a Categoria C1 - Sezioni in trincea e a mezzacosta

Codice Unico Progetto (CUP): F41B03000230001

Codice elaborato: PA17/08 | OPERA: PE | ARGOMENTO: VP | DOC. E PROG.: W002 | FASE: 5 | REVISIONE: 0

CARTELLA:	FILE NAME:	NOTE:	PROT.	SCALA:
06	PEVPW002_50_4137.DWG	1=1	4137	1:50

REV.	DESCRIZIONE	DATA	REDATTO	VERIFICATO	APPROVATO
5					
4					
3					
2					
1					
0	PRIMA EMISSIONE	Novembre 2015	M. Mancone	S. Fortino	D. Tirrito

A.T.I. Progettisti: Capogruppo: POLITECNICA INGEGNERIA E ARCHITETTURA — Viale Amendola, 6 - 50121 Firenze — tel 055/2001660 fax 055/2344856 — e-mail polit@politecnica.it

Mandante: ACS ingegneri — Via Catani,28/c - 59100 Prato — tel 0574.527864 fax 0574.568066 — E-mail acs@acsingegneri.it

Il Progettista Responsabile: Ing. Marcello Mancone — DOTT. ING. MARCELLO MANCONE N. 8723

Il Geologo: dott. Pietro Accolti Gil — ORDINE DEI GEOLOGI DELLA SICILIA PIETRO ACCOLTI GIL N° 726

Il Coordinatore per la Sicurezza in fase di Esecuzione: Ing. Francesco Cocciante

Il Direttore dei Lavori: Ing. Sandro Favero — Il Direttore dei Lavori ing. Sandro Favero

ANAS S.p.A.

DATA: PROTOCOLLO: VISTO: IL RESPONSABILE DEL PROCEDIMENTO

CODICE PROGETTO: LO410C E 1101 — Dott. Ing. Ettore de Cesbron de la Grennelais