SEZIONE TIPO STRADALE A MEZZACOSTA CON MURI CON RACCOLTA LIQUIDI CONTROLLATA

CATEGORIA "C1" EXTRAURBANE SECONDARIE (D.M. 5/11/2001)

Scala1:50

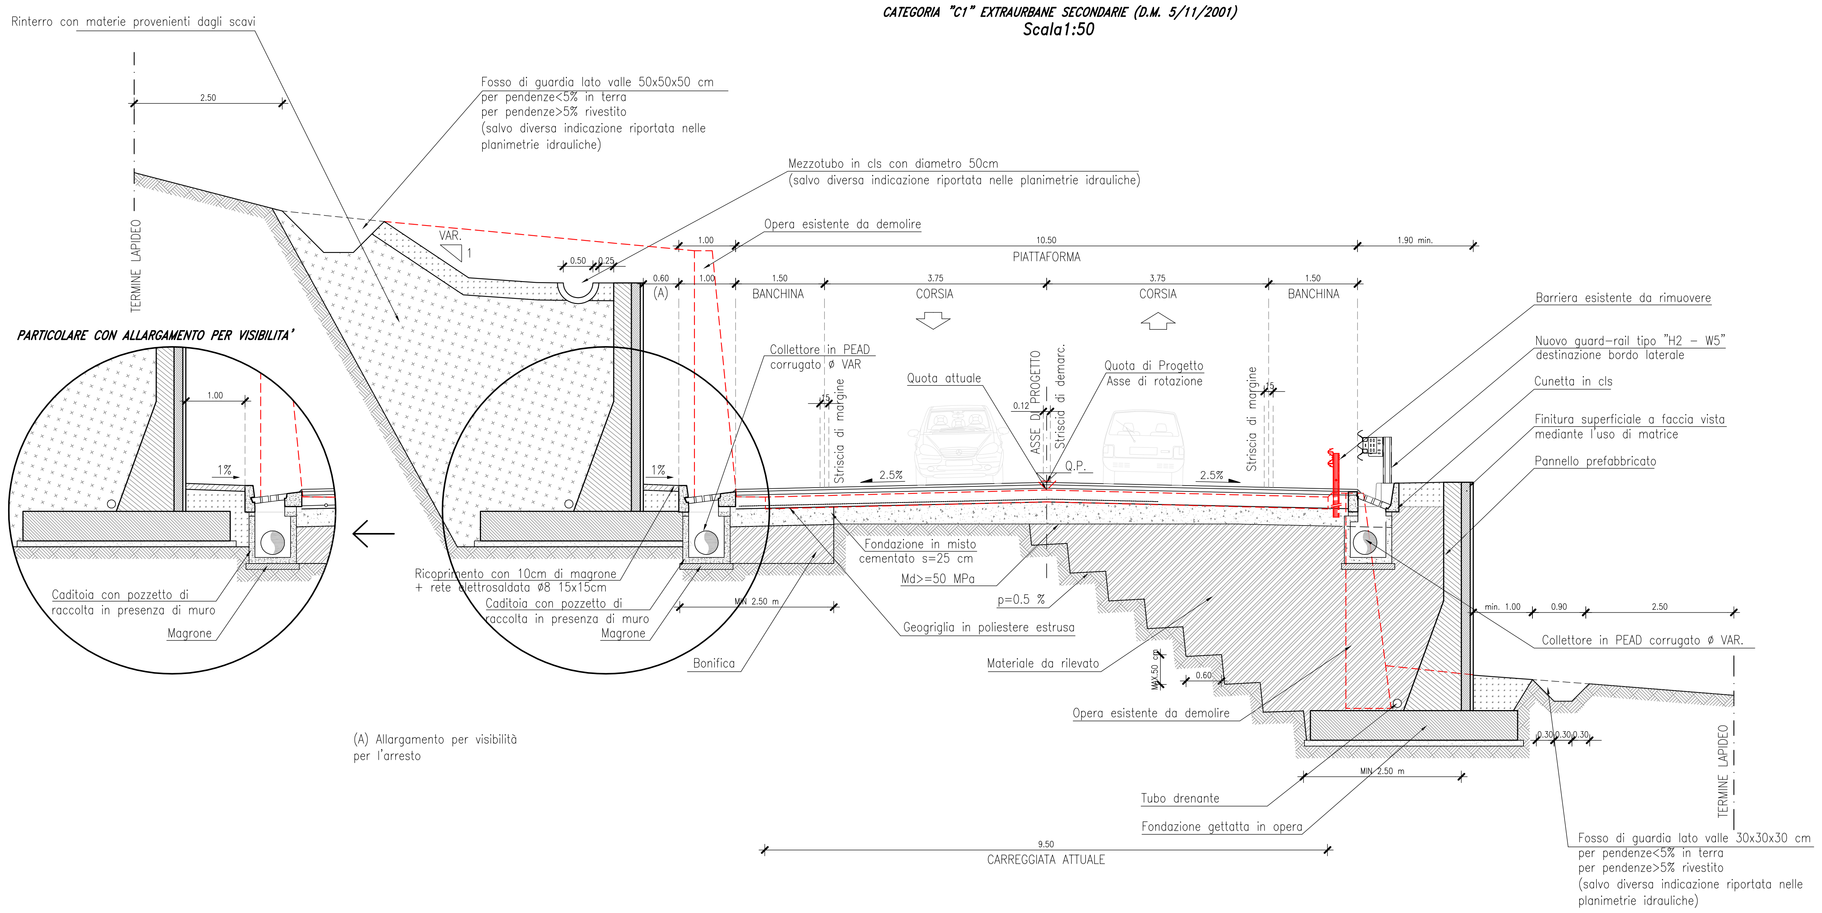

(A) Allargamento per visibilità per l'arresto

SEZIONE TIPO STRADALE IN SCAVO CON MURI CON RACCOLTA LIQUIDI CONTROLLATA

CATEGORIA "C1" EXTRAURBANE SECONDARIE (D.M. 5/11/2001)

Scala1:50

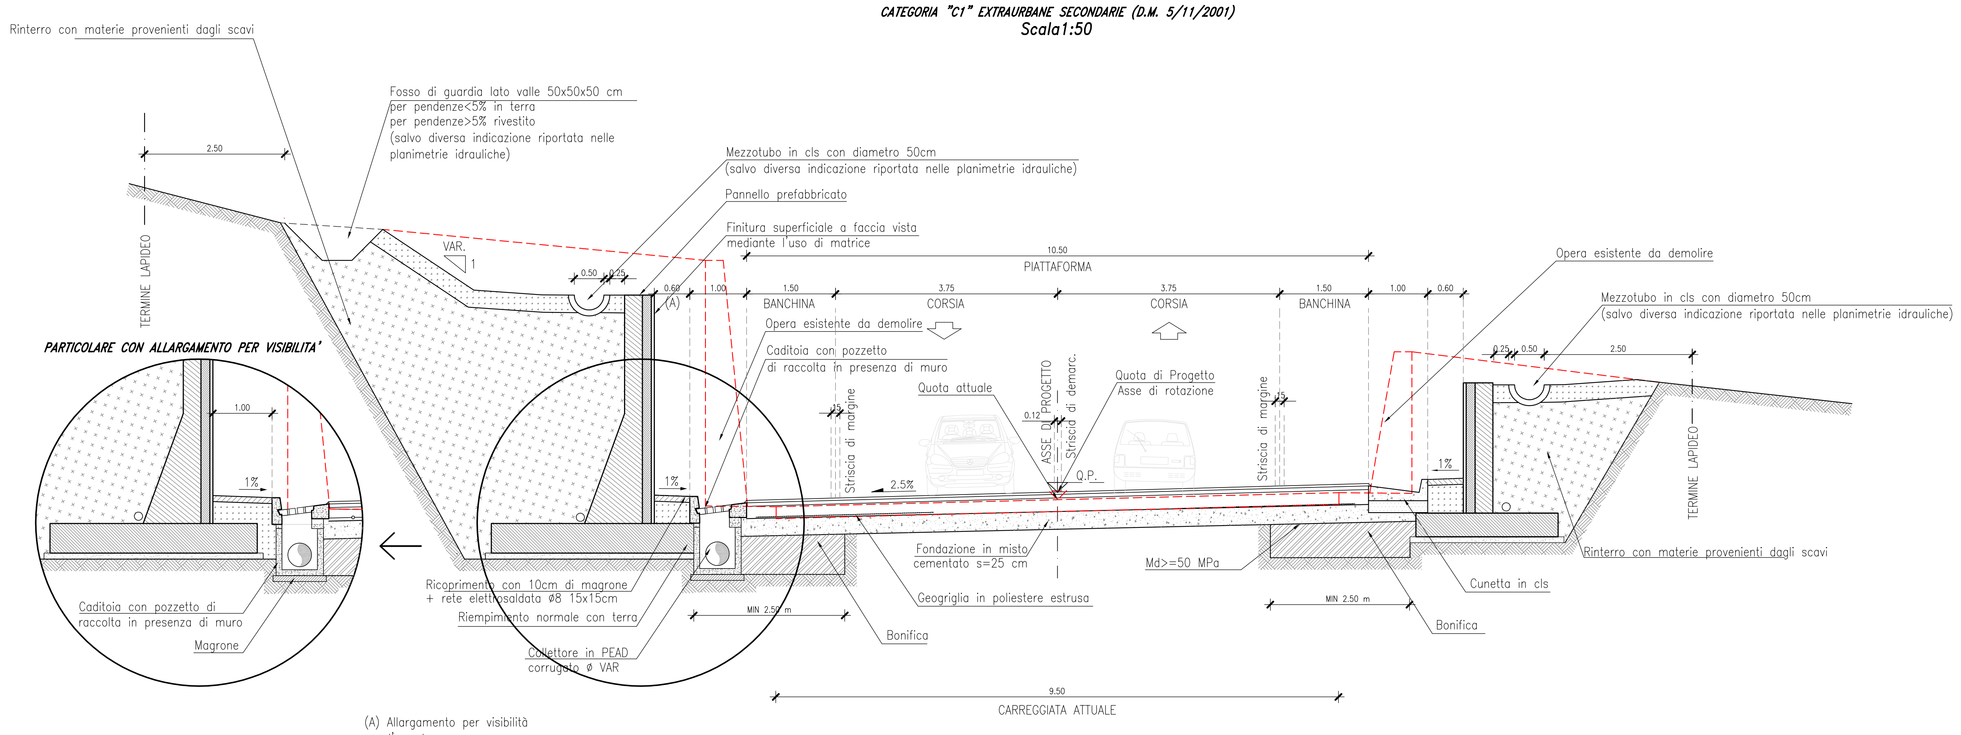

(A) Allargamento per visibilità per l'arresto

MATERIALI

RILEVATI:

I materiali impiegati per i rilevati devono appartenere ai gruppi A1, A2-4, A2-5, A3.

Possono essere impiegati materiali appartenenti ai gruppi A2-6, A2-7 se provenienti dagli scavi.

I materiali provenienti da scavi appartenenti ai gruppi A4, A5, A6, A7 possono essere utilizzati previa correzione a calce e/o cemento.

BONIFICA:

I materiali impiegati per la bonifica devono appartenere ai gruppi A1, A3 se provenienti da cave di prestito, ai gruppi A1, A2-4, A2-5, A3 se provenienti dagli scavi.
I materiali provenienti da scavi appartenenti ai gruppi A4, A5, A6, A7 possono essere utilizzati previa correzione a calce e/o cemento.

LEGENDA

SEDE ATTUALE

PROGETTO DI ADEGUAMENTO

PARTICOLARE SOVRASTRUTTURA STRADALE – Scala 1:20

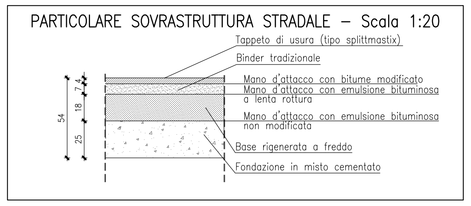

ANAS S.p.A.

DIREZIONE REGIONALE PER LA SICILIA

PA17/08

Affidamento a Contraente Generale dei "Lavori di ammodernamento del tratto Palermo - Lercara Friddi, lotto funzionale dal km 14,4 (km. 0,0 del Lotto 2) compreso il tratto di raccordo della rotatoria Bolognetta, al km 48,0 (km. 33,6 del Lotto 2 - Svincolo Manganaro incluso) compresi i raccordi con le attuali SS n.189 e SS n.121

Bolognetta S.c.p.a.

Contraente Generale: Ing. Pierfrancesco Pagani

Il Responsabile Ambientale: Arch. Claudia Lambert

- PERIZIA DI VARIANTE N.1 -

Titolo elaborato:

PROGETTO DELL'INFRASTRUTTURA
VIABILITA' PRINCIPALE
SEZIONI TIPO
Asse principale - Lotto 2a Categoria C1 - Sezioni con opere di contenimento - Tav. 1

Codice Unico Progetto (CUP): F41B03000230001

Codice elaborato: PA17/08	OPERA	ARGOMENTO	DOC. E PROG.		FASE	REVISIONE
	P E	V P	W 0 0 3		5	0

CARTELLA:		FILE NAME:	NOTE:	PROT.			SCALA:
	0 6	PEVPW003_50_4137.DWG	1=1		4 1 3 7		1:50
5							
4							
3							
2							
1							
0	PRIMA EMISSIONE			Novembre 2015	M. Mancone	S. Fortino	D. Tirrito
REV.	DESCRIZIONE			DATA	REDATTO	VERIFICATO	APPROVATO

A.T.I. Progettisti: Capogruppo: POLITECNICA INGEGNERIA E ARCHITETTURA — Viale Amendola, 6 – 50121 Firenze — tel 055/2001660 fax 055/2344856 — e-mail polit@politecnica.it

Mandante: ACS ingegneri — Via Catani,28/c – 59100 Prato — tel 0574.527864 fax 0574.568066 — E-mail acs@acsingegneri.it

Il Progettista Responsabile	Il Geologo	Il Coordinatore per la Sicurezza in fase di esecuzione:	Il Direttore dei Lavori:
Ing. Marcello Mancone	dott. Pietro Alcotti Gil	Ing. Francesco Cocciante	Ing. Sandro Favero
DOTT. ING. MARCELLO MANCONE N. 5723	PIETRO ALCOTTI GIL N. 720	Il Coordinatore per la Sicurezza in fase di Esecuzione Ing. Francesco Cocciante	Il Direttore dei Lavori Ing. Sandro Favero

ANAS S.p.A.

DATA:	PROTOCOLLO:	VISTO: IL RESPONSABILE DEL PROCEDIMENTO
CODICE PROGETTO	LO 4 10C E 1101	Dott. Ing. Ettore de Cesbron de la Grennelais