SEZIONE TIPO STRADALE IN RETTIFILO ED IN RILEVATO CON RACCOLTA LIQUIDI CONTROLLATA

CATEGORIA "B" EXTRAURBANE SECONDARIE (D.M. 5/11/2001)

Scala1:50

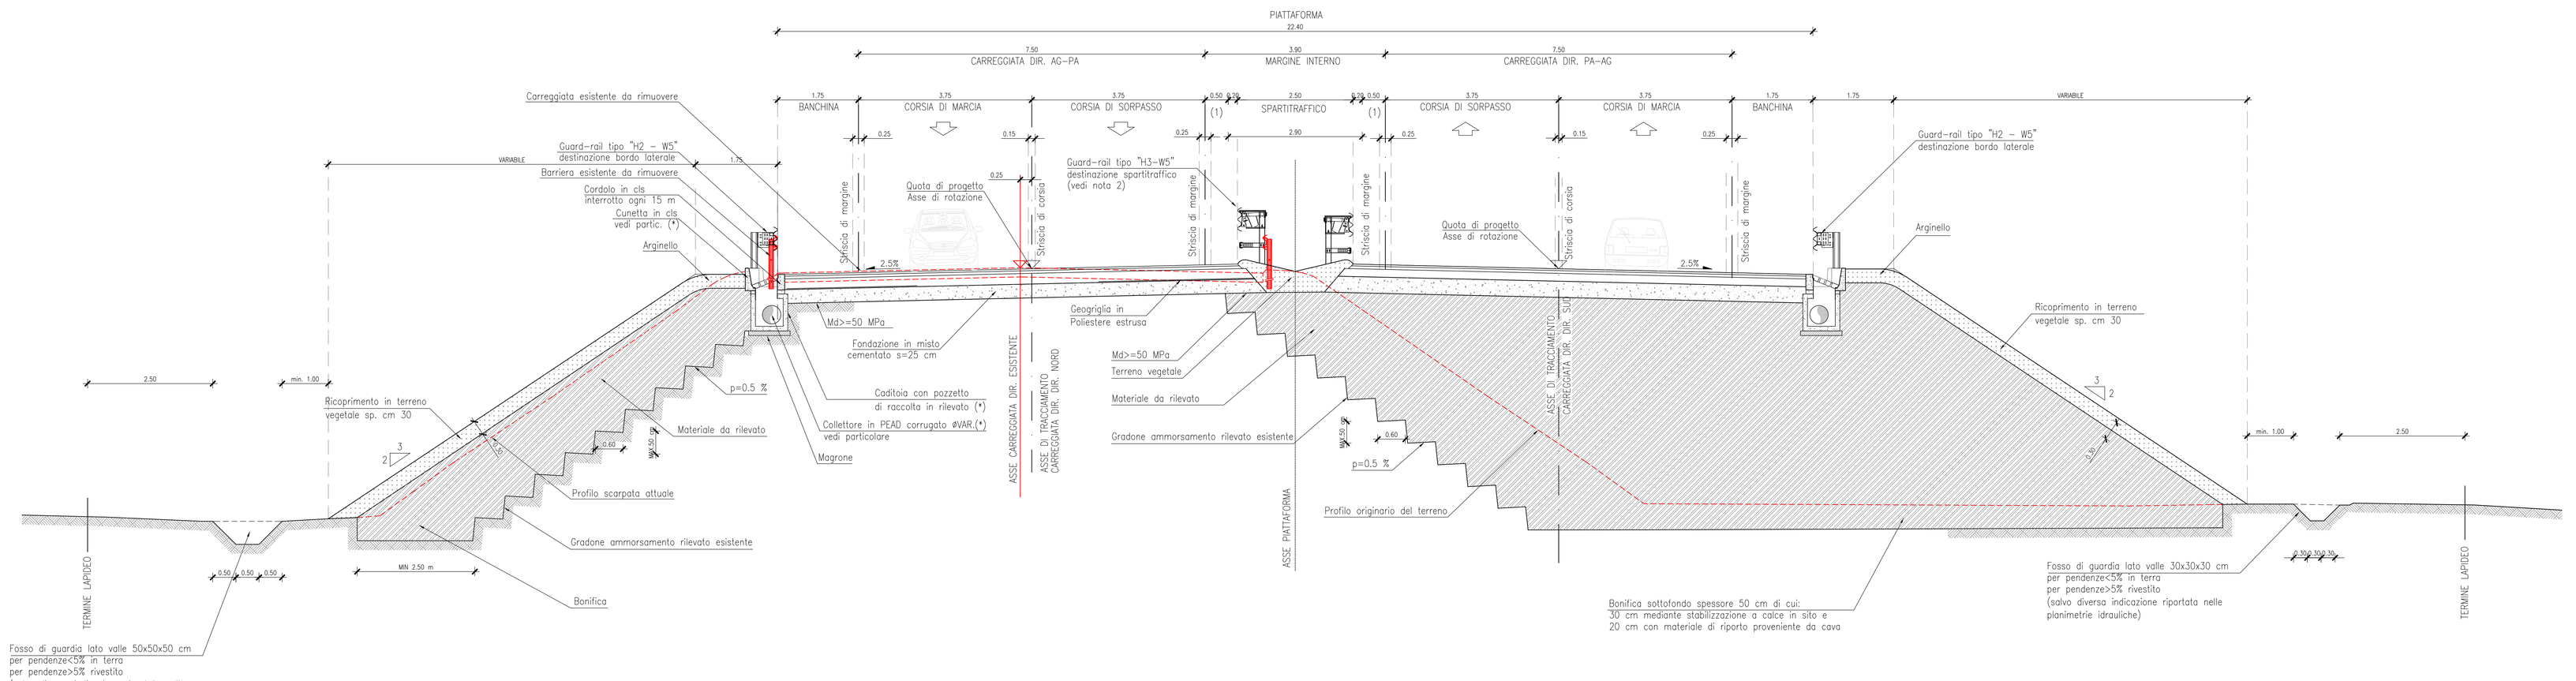

SEZIONE TIPO STRADALE IN CURVA ED IN RILEVATO CON RACCOLTA LIQUIDI CONTROLLATA

CATEGORIA "B" EXTRAURBANE SECONDARIE (D.M. 5/11/2001)

Scala1:50

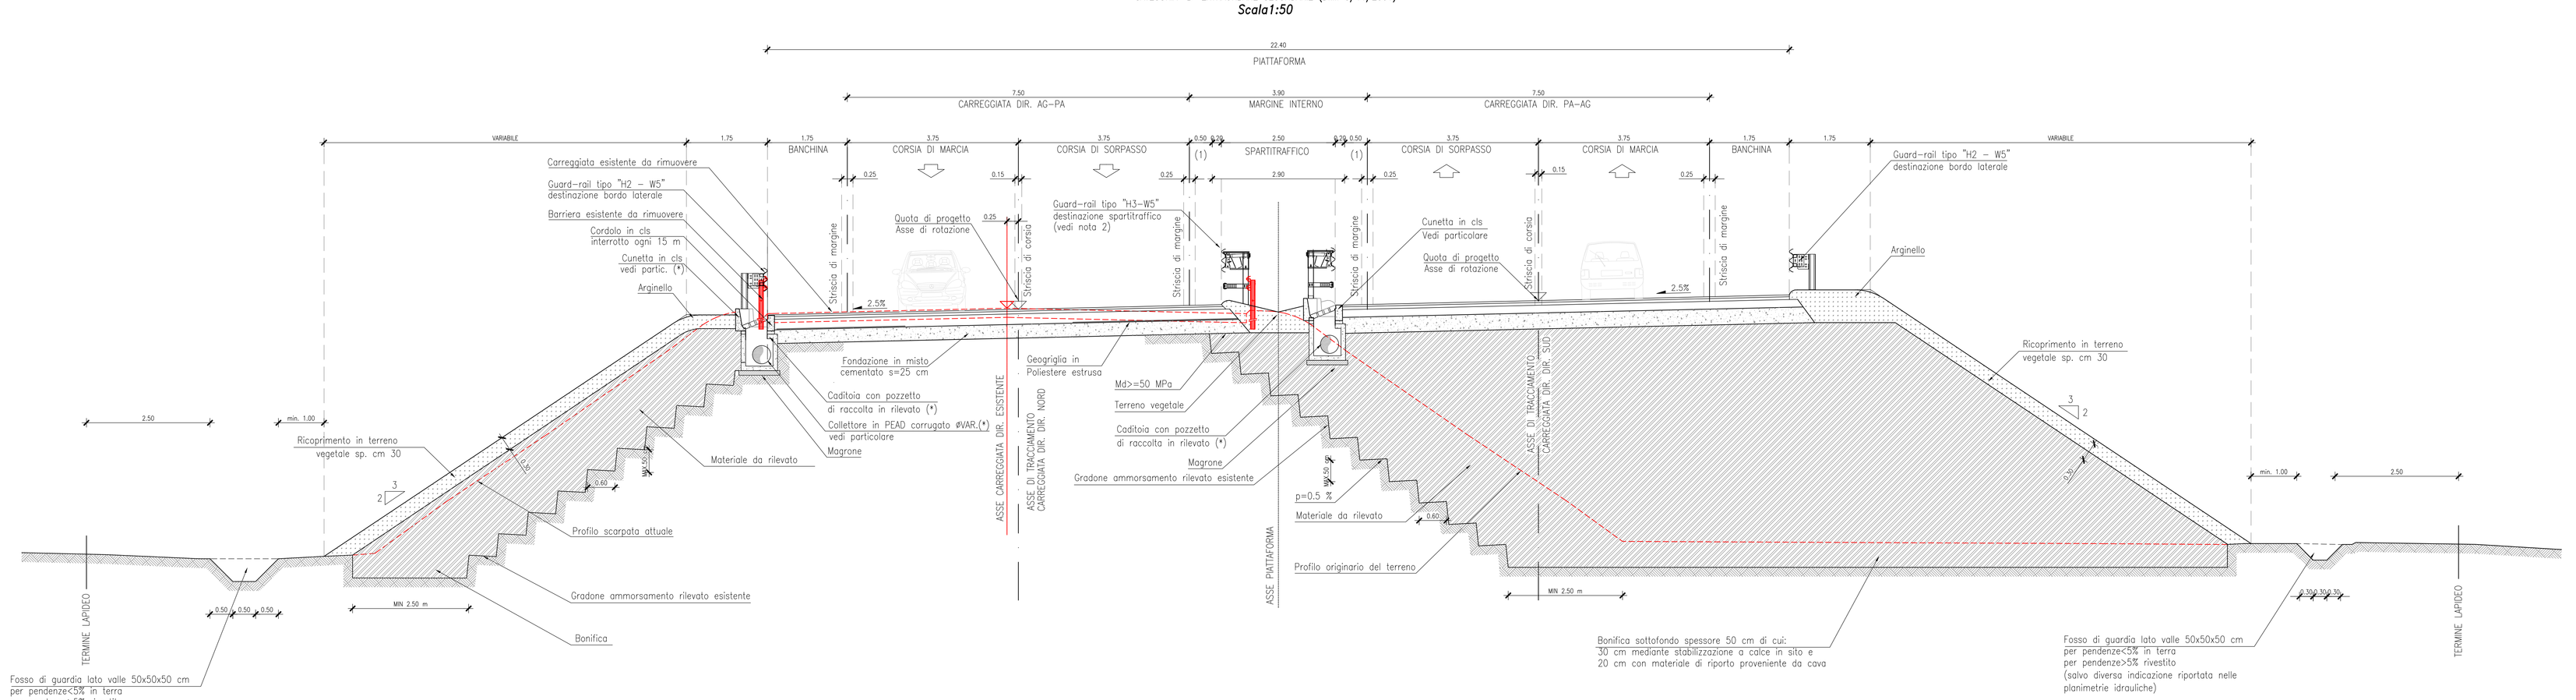

MATERIALI

RILEVATI:

I materiali impiegati per i rilevati devono appartenere ai gruppi A1, A2–4, A2–5, A3.

Possono essere impiegati materiali appartenenti ai gruppi A2–6, A2–7 se provenienti dagli scavi.

I materiali provenienti da scavi appartenenti ai gruppi A4, A5, A6, A7 possono essere utilizzati previa correzione a calce e/o cemento.

BONIFICA:

I materiali impiegati per la bonifica devono appartenere ai gruppi A1, A3 se provenienti da cave di prestito, ai gruppi A1, A2–4, A2–5, A3 se provenienti dagli scavi.

I materiali provenienti da scavi appartenenti ai gruppi A4, A5, A6, A7 possono essere utilizzati previa correzione a calce e/o cemento.

LEGENDA

SEDE ATTUALE

PROGETTO DI ADEGUAMENTO

PARTICOLARE SOVRASTRUTTURA STRADALE – Scala 1:20

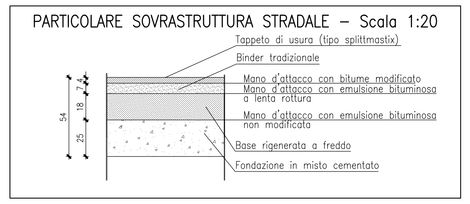

ANAS S.p.A.
DIREZIONE REGIONALE PER LA SICILIA

PA17/08

Affidamento a Contraente Generale dei "Lavori di ammodernamento del tratto Palermo - Lercara Friddi, lotto funzionale dal km 14,4 (km. 0,0 del Lotto 2) compreso il tratto di raccordo della rotatoria Bolognetta, al km 48,0 (km. 33,6 del Lotto 2 - Svincolo Mangiaracina incluso) comprese i raccordi con le attuali SS n.189 e SS n.121

Bolognetta S.c.p.a.

Coordinatore Generale: Ing. Pierfrancesco Pagliuca

Il Responsabile Amministrativo: Ing. Claudio Lanzone

Titolo elaborato:

- PERIZIA DI VARIANTE N.1 -

PROGETTO DELL'INFRASTRUTTURA
VIABILITA' PRINCIPALE
SEZIONI TIPO
Asse principale - Lotto 2b Categoria B - Sezioni in rilevato

Codice Unico Progetto (CUP): F41B03000230001

Codice elaborato: PA17/08	OPERA	ARGOMENTO	DOC. E PROG.		FASE	REVISIONE
	P E	V P	W 0 0 7		5	0

CARTELLA:	FILE NAME:	NOTE:	PROT.			SCALA:
0 6	PEVPW007_SO_4137.DWG	1=1	4	1 3 7		1:50
5						
4						
3						
2						
1						
0	PRIMA EMISSIONE		Novembre 2015	M. Mancone	S. Fortino	D. Tironi
REV.	DESCRIZIONE		DATA	REDATTO	VERIFICATO	APPROVATO

A.T.I. Progettisti: Capogruppo: POLITECNICA — Via Antonio Meucci, 4 - 50121 Firenze — tel 055.5001555 fax 055.5001556 — e-mail: info@politecnica.it

Mandante: ACS ingegneri — Via Cairoli,39/c - 59100 Prato — tel 0574.527864 fax 0574.595066 — E-mail: acs@acsingegneri.it

Il Progettista Responsabile: Ing. Marcello Mancone

Il Geologo: dott. Pietro Accolla Gil

Il Coordinatore per la Sicurezza in fase di esecuzione: Ing. Francesco Cioccarini

Il Coordinatore per la sicurezza in fase di Esecuzione: Ing. Francesco Cioccarini

Il Direttore dei Lavori: Ing. Sandro Fortino

Il Direttore dei Lavori

ANAS S.p.A.

DATA: PROTOCOLLO: VISTO IL RESPONSABILE DEL PROCEDIMENTO

Dott. Ing. Ettore de Cesbron de la Grennelais

CODICE PROGETTO: L O 4 1 0 C E 1 1 0 1