SEZIONE TIPO STRADALE A MEZZACOSTA CON RACCOLTA LIQUIDI CONTROLLATA

CATEGORIA "B" EXTRAURBANE SECONDARIE (D.M. 5/11/2001)

Scala1:50

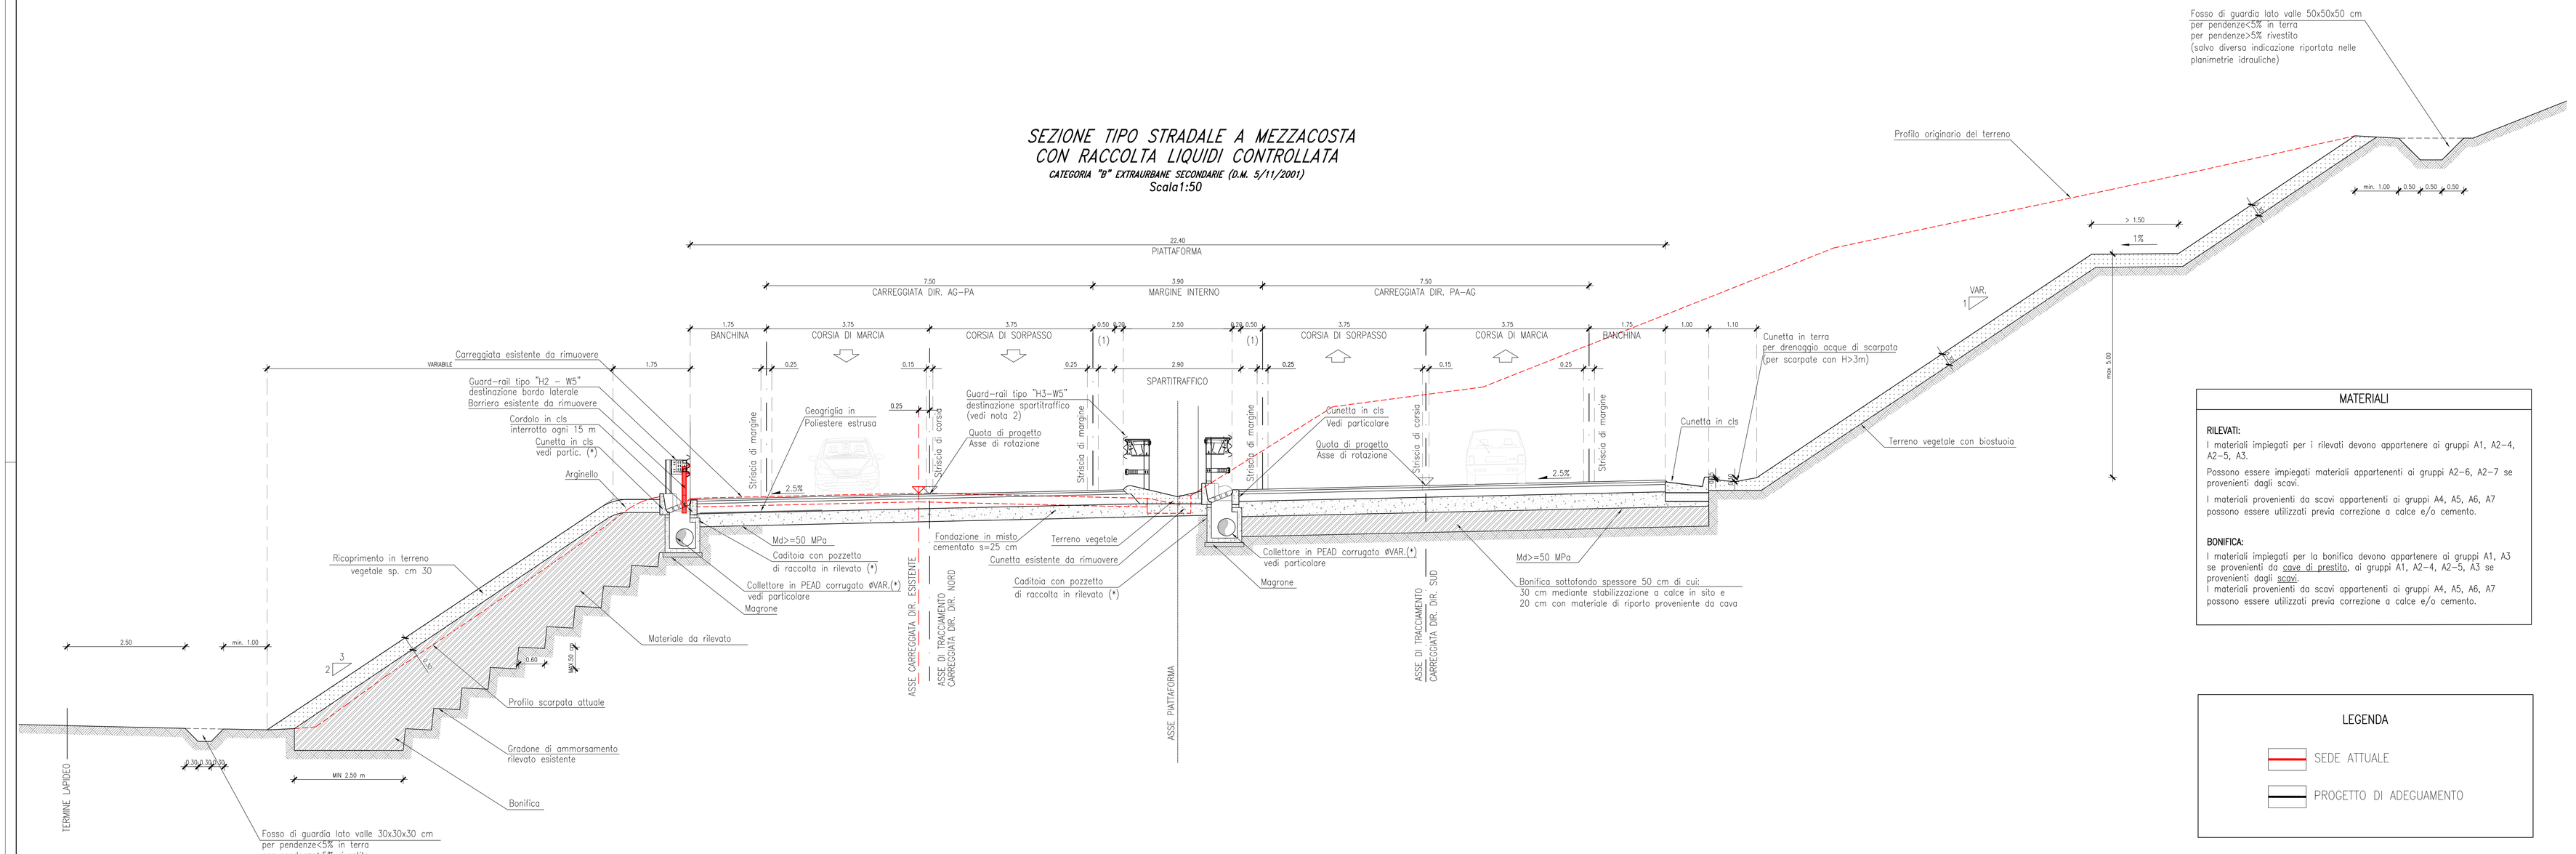

MATERIALI

RILEVATI:

I materiali impiegati per i rilevati devono appartenere ai gruppi A1, A2-4, A2-5, A3.

Possono essere impiegati materiali appartenenti ai gruppi A2-6, A2-7 se provenienti dagli scavi.

I materiali provenienti da scavi appartenenti ai gruppi A4, A5, A6, A7 possono essere utilizzati previa correzione a calce e/o cemento.

BONIFICA:

I materiali impiegati per la bonifica devono appartenere ai gruppi A1, A3 se provenienti da cave di prestito, ai gruppi A1, A2-4, A2-5, A3 se provenienti dagli scavi.
I materiali provenienti da scavi appartenenti ai gruppi A4, A5, A6, A7 possono essere utilizzati previa correzione a calce e/o cemento.

LEGENDA

SEDE ATTUALE

PROGETTO DI ADEGUAMENTO

PARTICOLARE SOVRASTRUTTURA STRADALE – Scala 1:20

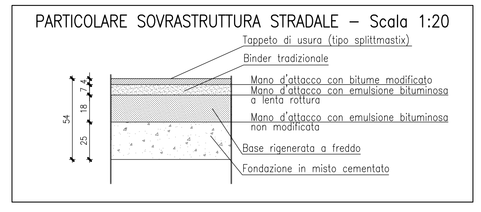

SEZIONE TIPO STRADALE IN TRINCEA CON RACCOLTA LIQUIDI CONTROLLATI

CATEGORIA "B" EXTRAURBANE SECONDARIE (D.M. 5/11/2001)

Scala1:50

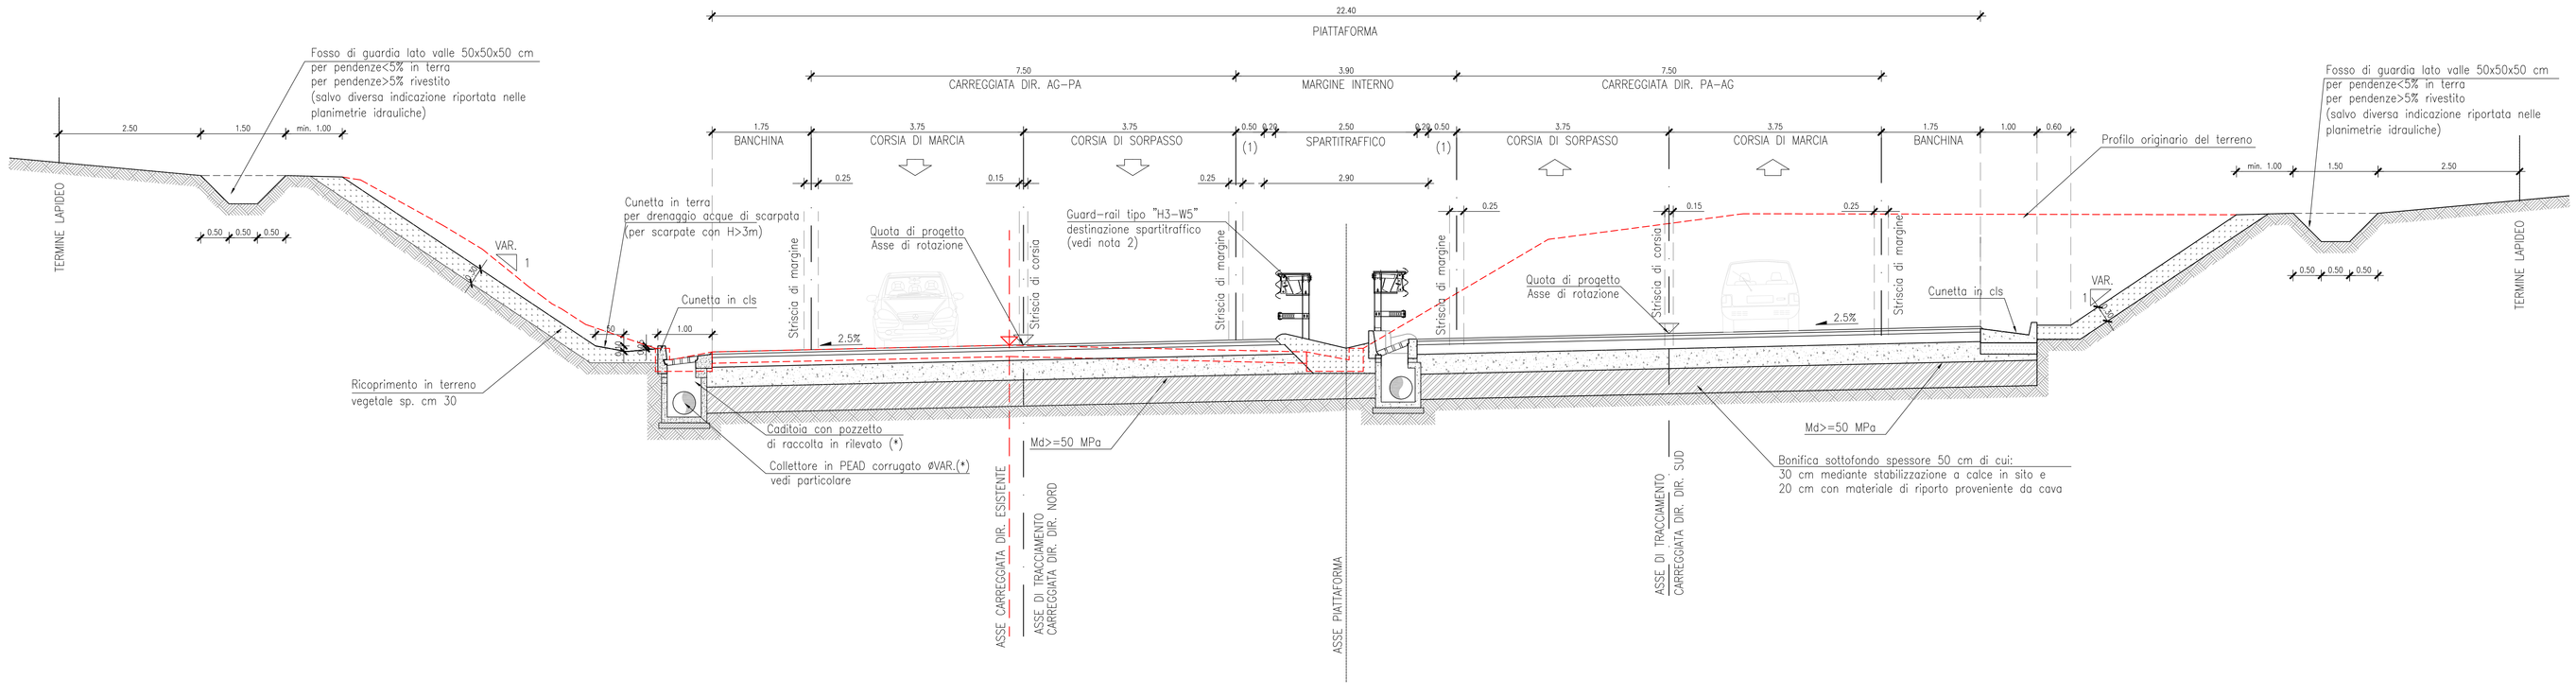

ANAS S.p.A. — DIREZIONE REGIONALE PER LA SICILIA

PA17/08

Affidamento a Contraente Generale del "Lavori di ammodernamento del tratto Palermo - Lercara Friddi, lotto funzionale dal km 14,4 (km. 0,0 del Lotto 2) compreso il tratto di raccordo della rotatoria Bolognetta, al km 48,0 (km. 33,6 del Lotto 2 - Svincolo Manganaro incluso) compresi i raccordi con le attuali SS n.189 e SS n.121

Bolognetta S.c.p.a.

Contraente Generale: Ing. Pierfrancesco Maria Paglini

Bolognetta S.c.p.a.

Il Responsabile Ambientale: Ing. Claudio Lamberto

- PERIZIA DI VARIANTE N.1 -

Titolo elaborato:

PROGETTO DELL'INFRASTRUTTURA
VIABILITA' PRINCIPALE
SEZIONI TIPO

Asse principale - Lotto 2b Categoria B - Sezioni in trincea e a mezzacosta

Codice Unico Progetto (CUP): F41B03000230001

Codice elaborato: PA17/08	OPERA	ARGOMENTO	DOC. E PROG.	FASE	REVISIONE
	P E	V P	W 0 0 8	5	0

CARTELLA:	FILE NAME:	NOTE:	PROT.	SCALA:
0 6	PEVPW008_50_4137.DWG	1=1	4 1 3 7	1:50

REV.	DESCRIZIONE	DATA	REDATTO	VERIFICATO	APPROVATO
5					
4					
3					
2					
1					
0	PRIMA EMISSIONE	Novembre 2015	M. Mancone	S. Fortino	D. Tirrorì

A.T.I. Progettisti :

Capogruppo: POLITECNICA — INGEGNERIA E ARCHITETTURA — Viale Amendola, 6 - 50121 Firenze — tel.055/2001660 fax 055/2344566 — e-mail polit@politecnica.it

Mandante: ACS ingegneri — Via Catani,28/c - 59100 Prato — tel.0574.527864 fax 0574.568066 — E-mail acs@acsingegneri.it

Il Progettista Responsabile	Il Geologo	Il Coordinatore per la Sicurezza in fase di esecuzione:	Il Direttore dei Lavori:
Ing. Marcello Mancone	dott. Pietro Accolti Gil	Ing. Francesco Cocciante	Ing. Sandro Favaro
ORDINE DEGLI INGEGNERI DELLA PROVINCIA DI FIRENZE — dott. ing. MARCELLO MANCONE n. 5723	ORDINE DEI GEOLOGI DELLA REGIONE SICILIANA — dott. PIETRO ACCOLTI GIL n. 718	Il Coordinatore per la Sicurezza in fase di Esecuzione Ing. Francesco Cocciante	Il Direttore dei Lavori Ing. Sandro Favaro

ANAS S.p.A.

DATA:	PROTOCOLLO:	VISTO: IL RESPONSABILE DEL PROCEDIMENTO
CODICE PROGETTO	L O 4 1 0 C E 1 1 0 1	Dott. Ing. Ettore de Cesbron de la Grennelais