SEZIONE TIPO STRADALE IN RETTIFILO ED IN RILEVATO CON RACCOLTA LIQUIDI CONTROLLATA

CATEGORIA "B" EXTRAURBANE SECONDARIE (D.M. 5/11/2001)

Scala1:50

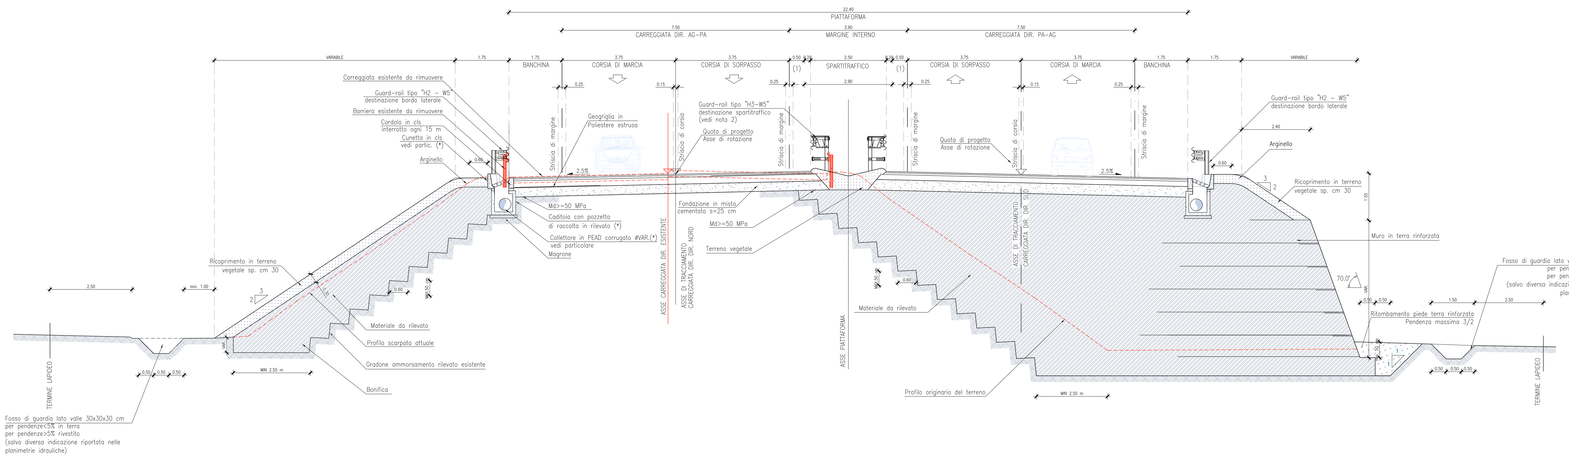

SEZIONE TIPO STRADALE IN RILEVATO CON TERRA ARMATA

CATEGORIA "B" EXTRAURBANE SECONDARIE (D.M. 5/11/2001)

Scala1:50

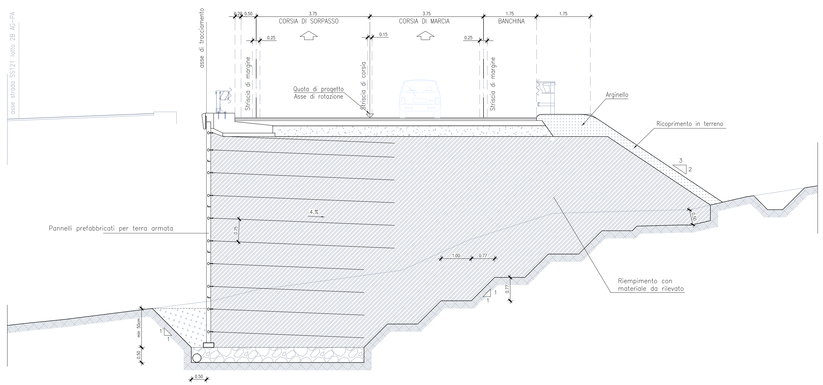

SEZIONE TIPO STRADALE CON OPERE DI CONTENIMENTO CON RACCOLTA LIQUIDI CONTROLLATI

CATEGORIA "B" EXTRAURBANE SECONDARIE (D.M. 5/11/2001)

Scala1:50

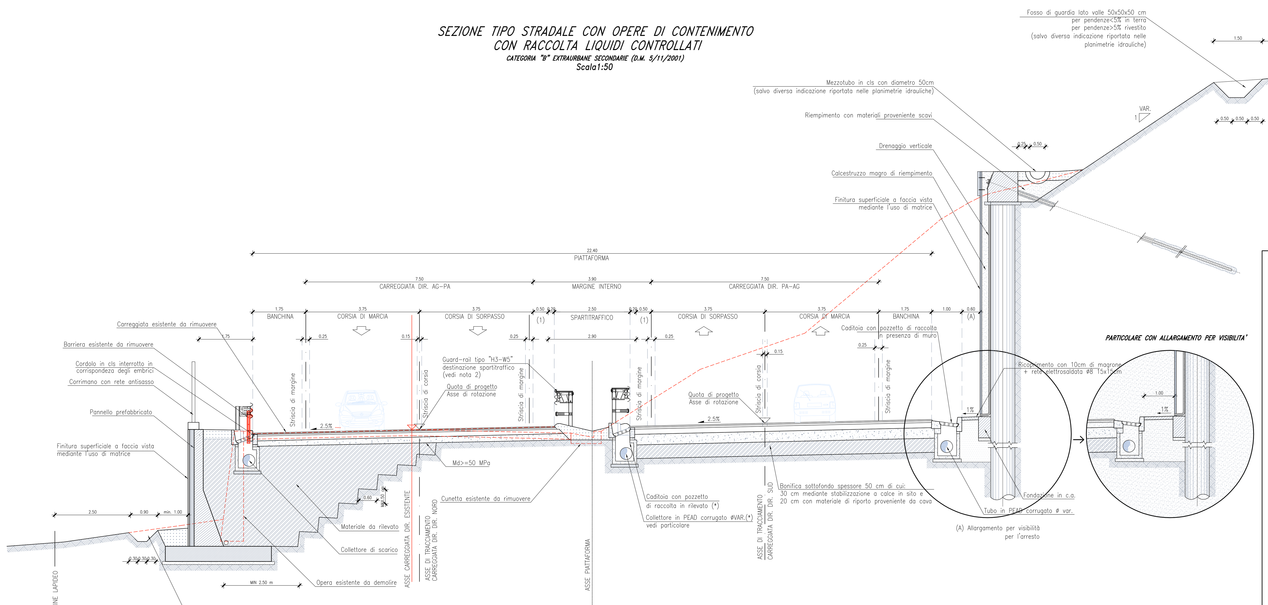

MATERIALI

RILEVATI:

I materiali impiegati per i rilevati devono appartenere ai gruppi A1, A2-4, A2-5, A3.

Possono essere impiegati materiali appartenenti ai gruppi A2-6, A2-7 se provenienti dagli scavi.

I materiali provenienti da scavi appartenenti ai gruppi A4, A5, A6, A7 possono essere utilizzati previa correzione a calce e/o cemento.

BONIFICA:

I materiali impiegati per la bonifica devono appartenere ai gruppi A1, A3 se provenienti da cave di prestito, ai gruppi A1, A2-4, A2-5, A3 se provenienti dagli scavi.
I materiali provenienti da scavi appartenenti ai gruppi A4, A5, A6, A7 possono essere utilizzati previa correzione a calce e/o cemento.

LEGENDA

SEDE ATTUALE

PROGETTO DI ADEGUAMENTO

PARTICOLARE SOVRASTRUTTURA STRADALE – Scala 1:20

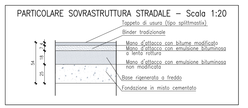

ANAS S.p.A.
DIREZIONE REGIONALE PER LA SICILIA

PA17/08

Affidamento a Contraente Generale dei "Lavori di ammodernamento del tratto Palermo - Lercara Fridd. lotto funzionale dal km 14,4 (km. 0,0 del Lotto 2) compreso il tratto di raccordo della rotatoria Bolognetta, al km 49,0 (km. 33,8 del Lotto 2 - Svincolo Manganaro incluso) comprese riconversione in attuali SS n.189 e SS n.121

Bolognetta S.c.p.a.

Coordinatore Generale: Ing. Pierfrancesco Ragno

Tecnico responsabile: Ing. Mario Minì

I Direttori Tecnici Responsabile: Ing. Claudio Lombardi

- PERIZIA DI VARIANTE N.1 -

PROGETTO DELL'INFRASTRUTTURA
VIABILITA' PRINCIPALE
SEZIONI TIPO

Asse principale - Lotto 2b Categoria B - Sezioni con opere di contenimento

Codice Unico Progetto (CUP) : F41B03000230001

Codice elaborato: PA17/08	OPERA	ARGOMENTO	DOC. E PROG.	FASE	REVISIONE
	P E	V P	W 0 1 0	5	0

CARTELLA:	FILE NAME:	NOTE:	PROT.	SCALA:
0 6	PEVPW0105_SG_K137.DWG	5=5	4 1 3 7	1:50

REV.	DESCRIZIONE	DATA:	REDATTO:	VERIFICATO:	APPROVATO:
0	PRIMA EMISSIONE	Novembre 2015	M. Mancone	G. Fontina	G. Tinivi

A.T.I. Progettisti: POLITECNICA ingegneria e architettura S.C.P.A. — ACS ingegneri

Il Progettista Responsabile: Ing. Marcello Mancone

Il Geologo: dott. Paolo Nicolò Gil

Il Coordinatore per la Sicurezza in fase di Esecuzione: Ing. Francesco Ciaccione

Il Direttore dei Lavori: Ing. Sandro Favara

Il Coordinatore per la Sicurezza in fase di Esecuzione: Ing. Rosario Enzo Lo Cascio

Il Direttore dei Lavori: Ing. Sandro Favara

ANAS S.p.A.

DATA: PROTOCOLLO: VISTO IL RESPONSABILE DEL PROCEDIMENTO

CODICE PROGETTO: LO410C E 1101

Dott. Ing. Ettore de Cavdron de la Grennelais