SEZIONE TIPO RAMPA BIDIREZIONALE SVINCOLO – RILEVATO

Scala1:50

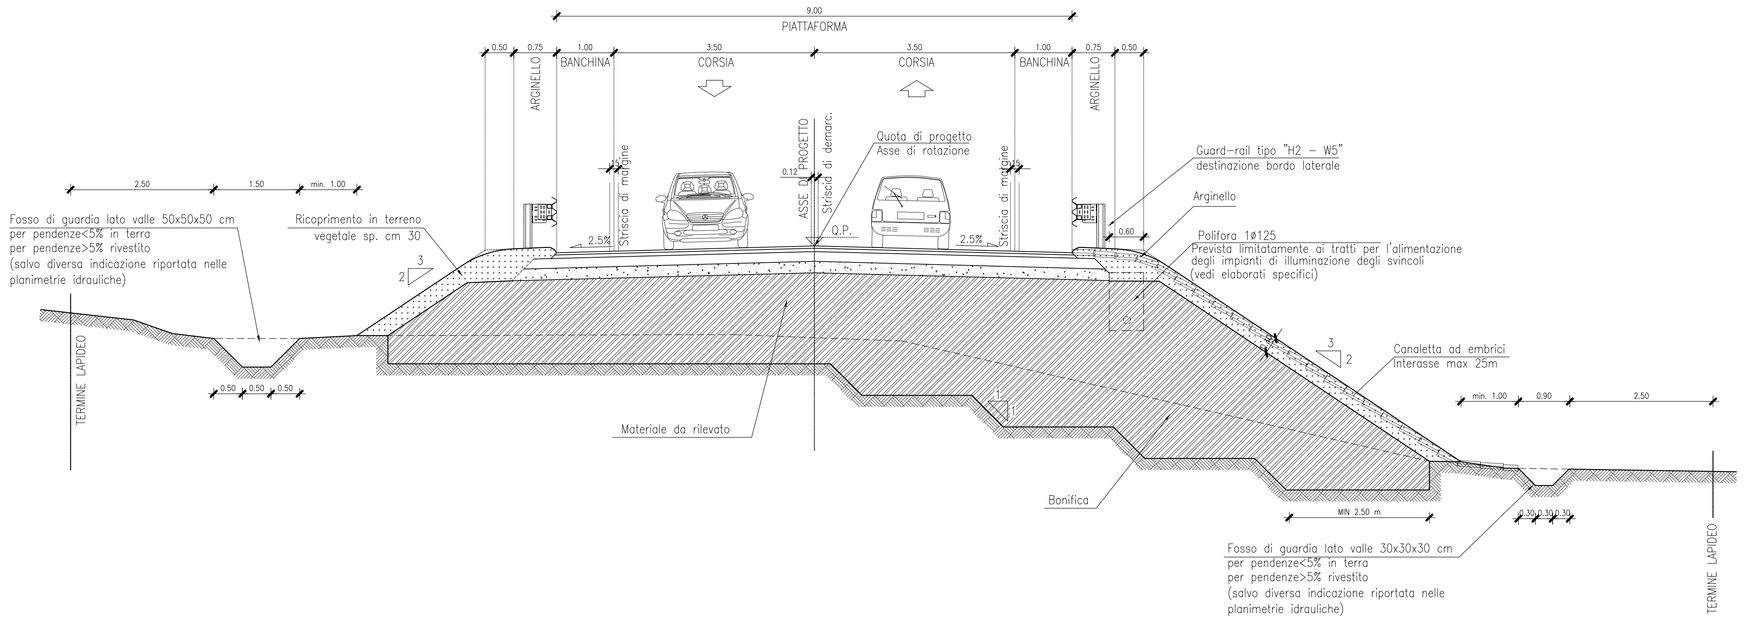

SEZIONE TIPO RAMPA BIDIREZIONALE SVINCOLO – MEZZACOSTA

Scala1:50

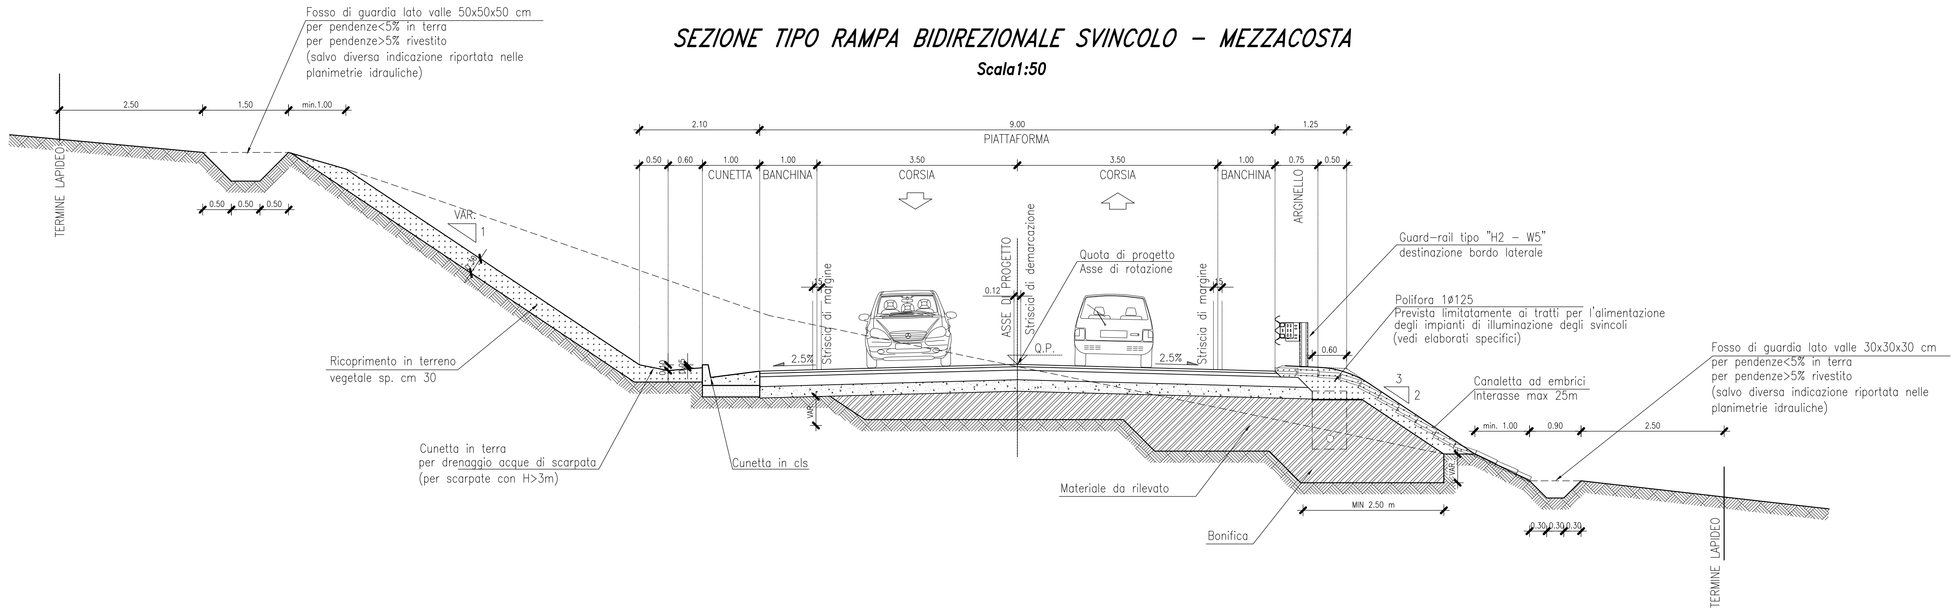

SEZIONE TIPO RAMPA BIDIREZIONALE SVINCOLO – RILEVATO CON TERRE RINFORZATE

Scala1:50

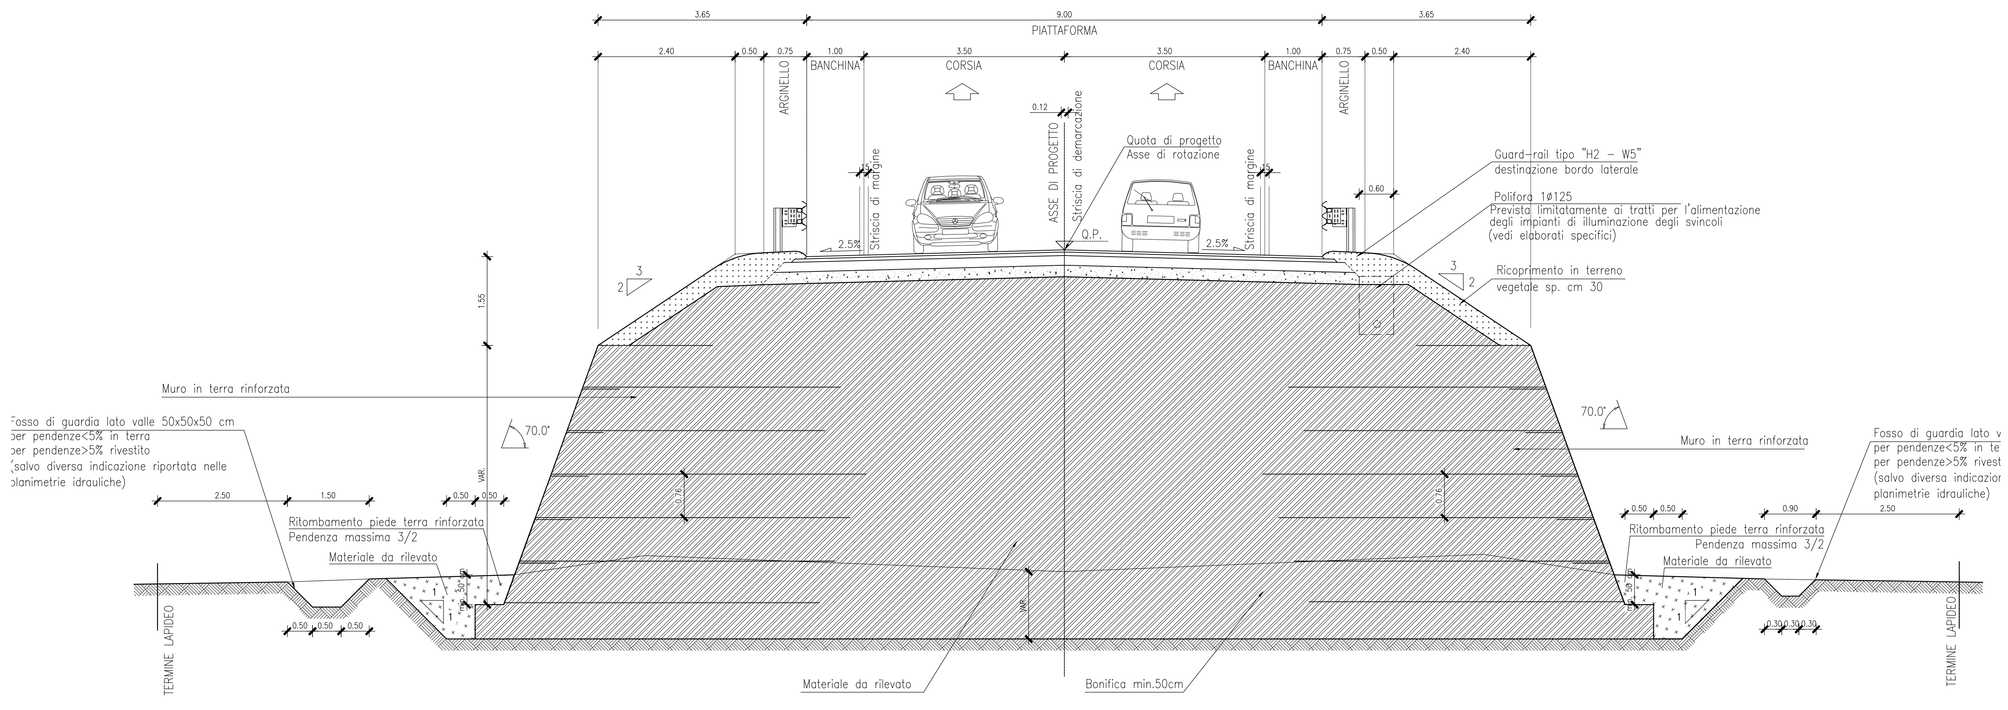

MATERIALI

RILEVATI:

I materiali impiegati per i rilevati devono appartenere ai gruppi A1, A2-4, A2-5, A3.

Possono essere impiegati materiali appartenenti ai gruppi A2-6, A2-7 se provenienti dagli scavi.

I materiali provenienti da scavi appartenenti ai gruppi A4, A5, A6, A7 possono essere utilizzati previa correzione a calce e/o cemento.

BONIFICA:

I materiali impiegati per la bonifica devono appartenere ai gruppi A1, A3 se provenienti da cave di prestito, ai gruppi A1, A2-4, A2-5, A3 se provenienti dagli scavi.
I materiali provenienti da scavi appartenenti ai gruppi A4, A5, A6, A7 possono essere utilizzati previa correzione a calce e/o cemento.

PARTICOLARE SOVRASTRUTTURA STRADALE – Scala 1:20

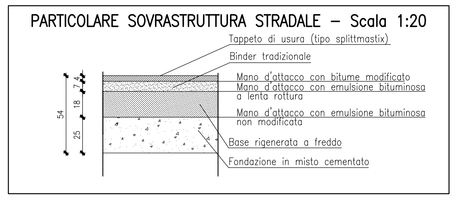

ANAS S.p.A.
DIREZIONE REGIONALE PER LA SICILIA

PA17/08

Affidamento a Contraente Generale del "Lavori di ammodernamento del tratto Palermo - Lercara Friddi, lotto funzionale dal km 14,4 (km. 0,0 del Lotto 2) compreso il tratto di raccordo della rotatoria Bolognetta, al km 48,0 (km. 33,6 del Lotto 2 - Svincolo Manganaro incluso) compresi i raccordi con le attuali SS n.189 e SS n.121

Bolognetta S.c.p.a.

Contraente Generale: Ing. Pierfrancesco Pagliro
Bolognetta S.c.p.a.

- PERIZIA DI VARIANTE N.1 -

Il Responsabile Ambientale: Ing. Claudio Lamberti

Titolo elaborato:

PROGETTO DELL'INFRASTRUTTURA
VIABILITA' PRINCIPALE
SEZIONI TIPO

Svincoli ed intersezioni - Lotto 2a - Sezioni rampe bidirezionali in rilevato e a mezzacosta

Codice Unico Progetto (CUP) : F41B03000230001

Codice elaborato: PA17/08	OPERA	ARGOMENTO	DOC. E PROG.	FASE	REVISIONE
	P E	V P	W 0 1 3	5	0

CARTELLA:	FILE NAME:	NOTE:	PROT.	SCALA:
0 6	PEVPW013_50_4137.DWG	1=1	4 1 3 7	1:50

REV.	DESCRIZIONE	DATA	REDATTO	VERIFICATO	APPROVATO
5					
4					
3					
2					
1					
0	PRIMA EMISSIONE	Novembre 2015	M. Mancone	S. Fortino	D. Tironi

A.T.I. Progettisti : Capogruppo: POLITECNICA INGEGNERIA E ARCHITTURA
Viale Amerigo Vespucci, 6 - 50131 Firenze
tel 055/2001660 fax 055/2344656
e-mail polit@politecnica.it

Mandante: ACS ingegneri
Via Calzari,26b - 59100 Prato
tel 0574.527664 fax 0574.568066
E-mail acs@acsingegneri.it

Il Progettista Responsabile
Ing. Marcello Mancone
ORDINE DEGLI INGEGNERI DELLA PROVINCIA DI FIRENZE
DOTT. ING. MARCELLO MANCONE N. 6723

Il Geologo
dott. Pietro Accioli Gil
ORDINE DEI GEOLOGI DELLA SICILIA
DOTT. GEOL. PIETRO ACCIOLI GIL N° 726

Il Coordinatore per la Sicurezza in fase di esecuzione:
Ing. Francesco Cocciante
Il Coordinatore per la sicurezza in fase di Esecuzione
Ing. Francesco Cocciante

Il Direttore dei Lavori:
Ing. Sandro Favero
Il Direttore dei Lavori
Ing. Sandro Favero

ANAS S.p.A.

DATA:	PROTOCOLLO:	VISTO: IL RESPONSABILE DEL PROCEDIMENTO
CODICE PROGETTO	L O 4 1 0 C E 1 1 0 1	Dott. Ing. Ettore de Cesbron de la Grennelais