SEZIONE TIPO RAMPA BIDIREZIONALE SVINCOLO – RILEVATO

Scala1:50

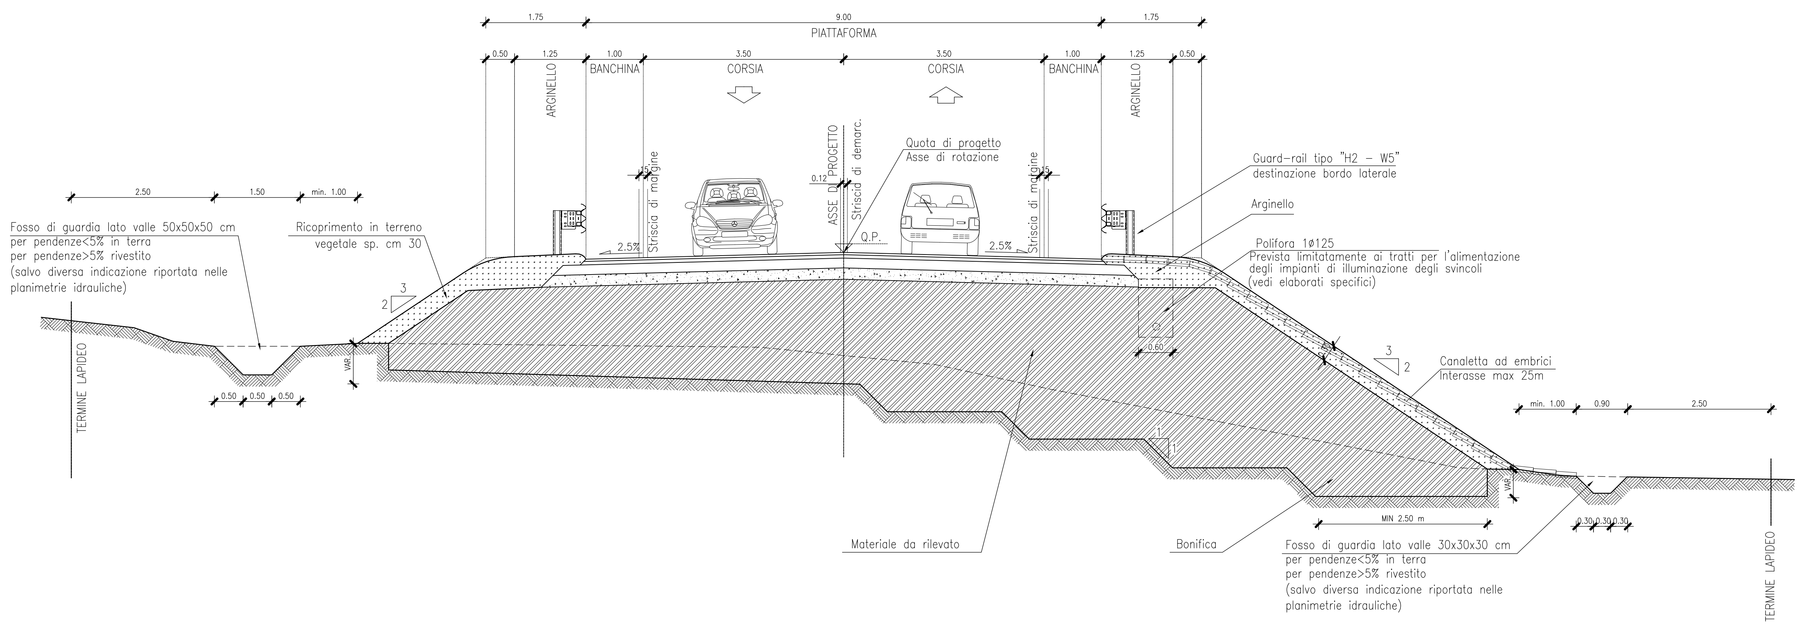

SEZIONE TIPO RAMPA BIDIREZIONALE SVINCOLO – MEZZACOSTA

Scala1:50

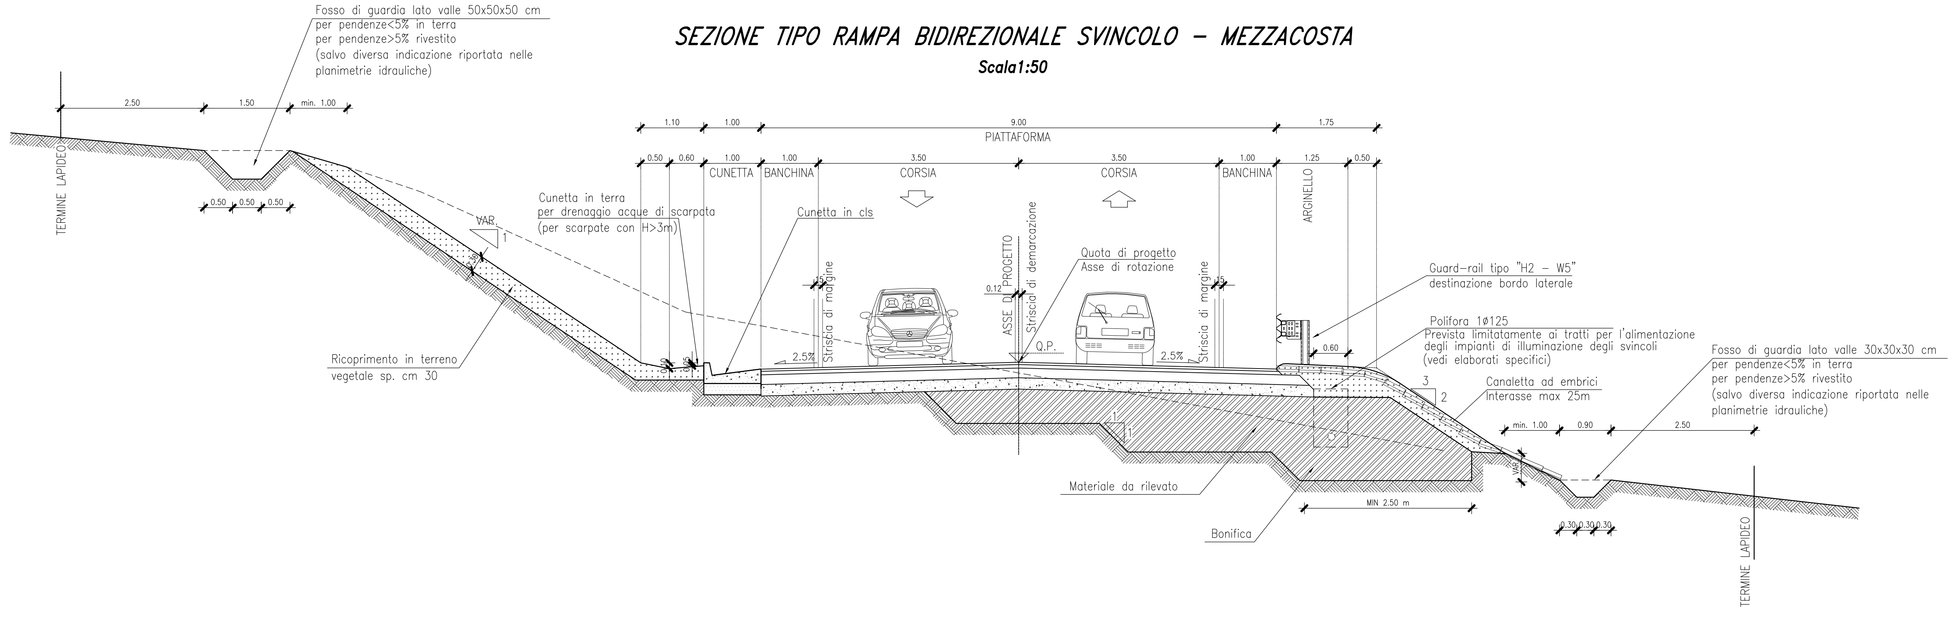

SEZIONE TIPO RAMPA BIDIREZIONALE SVINCOLO – RILEVATO CON TERRE RINFORZATE

Scala1:50

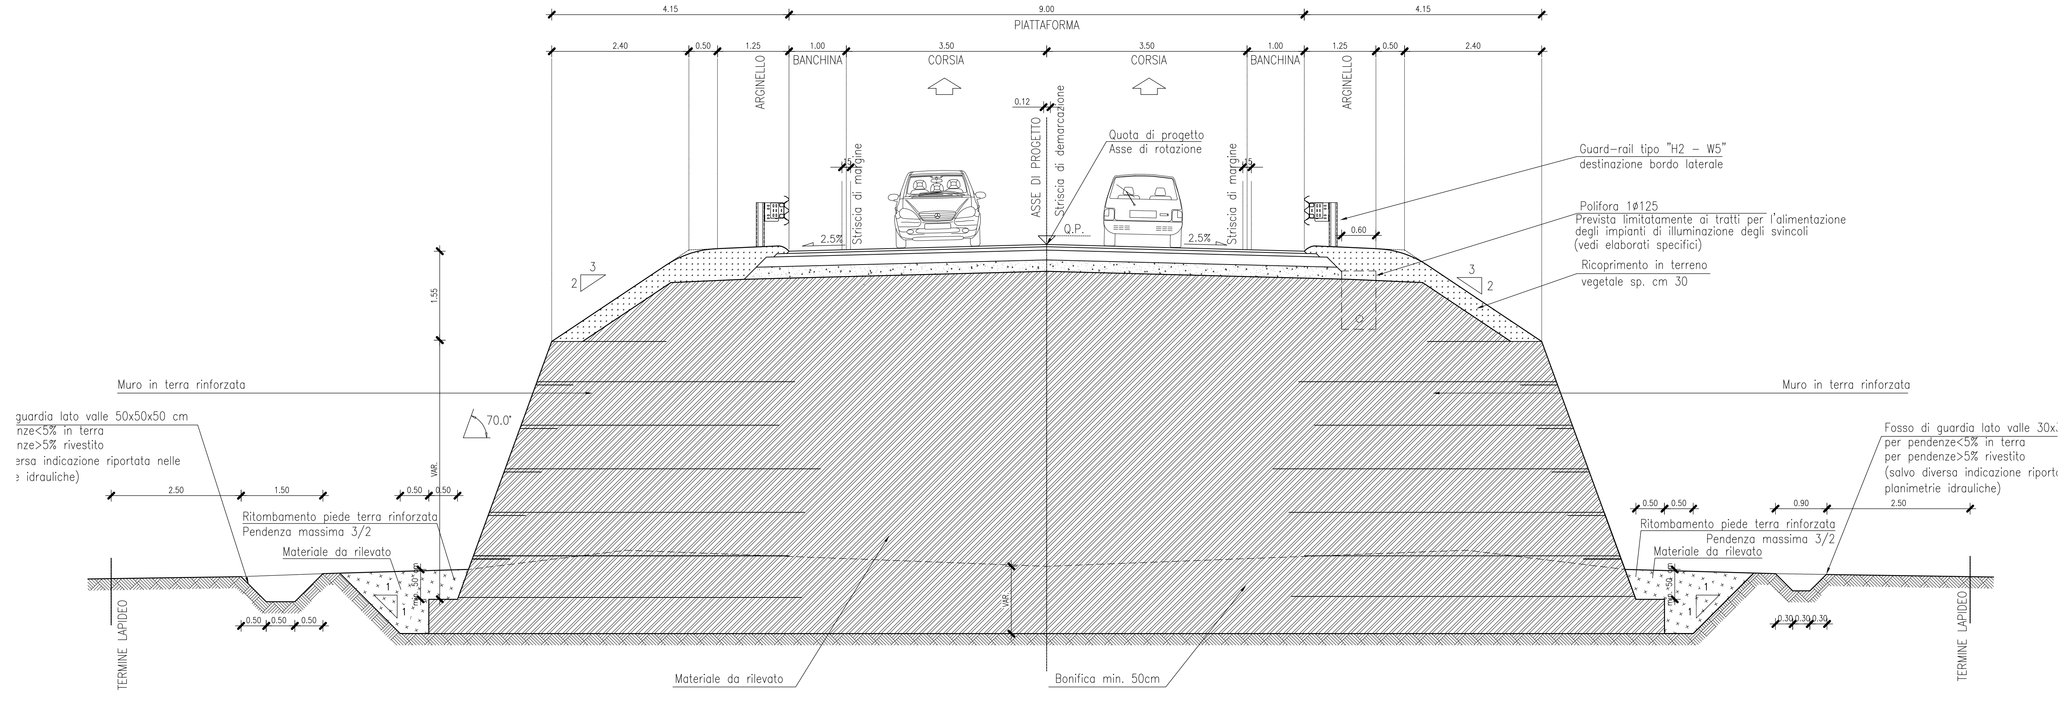

MATERIALI

RILEVATI:

I materiali impiegati per i rilevati devono appartenere ai gruppi A1, A2-4, A2-5, A3.

Possono essere impiegati materiali appartenenti ai gruppi A2-6, A2-7 se provenienti dagli scavi.

I materiali provenienti da scavi appartenenti ai gruppi A4, A5, A6, A7 possono essere utilizzati previa correzione a calce e/o cemento.

BONIFICA:

I materiali impiegati per la bonifica devono appartenere ai gruppi A1, A3 se provenienti da cave di prestito, ai gruppi A1, A2-4, A2-5, A3 se provenienti dagli scavi.
I materiali provenienti da scavi appartenenti ai gruppi A4, A5, A6, A7 possono essere utilizzati previa correzione a calce e/o cemento.

PARTICOLARE SOVRASTRUTTURA STRADALE – Scala 1:20

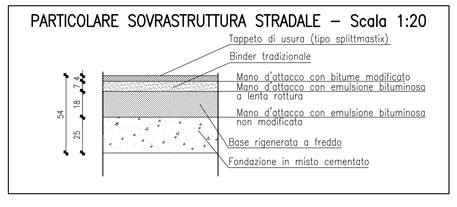

ANAS S.p.A.
DIREZIONE REGIONALE PER LA SICILIA

PA17/08
Affidamento a Contraente Generale dei "Lavori di ammodernamento del tratto Palermo - Lercara Friddi, lotto funzionale dal km 14,4 (km. 0,0 del Lotto 2) compreso il tratto di raccordo della rotatoria Bolognetta, al km 48,0 (km. 33,6 del Lotto 2 - Svincolo Manganaro incluso) compresi i raccordi con le attuali SS n.189 e SS n.121

Bolognetta S.c.p.a.

Contraente Generale: Ing. Pierfrancesco Pugliesi — Bolognetta S.c.p.a.
Il Responsabile Ambientale: Ing. Claudio Lamberti

- PERIZIA DI VARIANTE N.1 -

Titolo elaborato:
PROGETTO DELL'INFRASTRUTTURA
VIABILITA' PRINCIPALE
SEZIONI TIPO
Svincoli ed intersezioni - Lotto 2b - Sezioni rampe bidirezionali in rilevato, a mezzacosta e con terre rinforzate

Codice Unico Progetto (CUP): F41B03000230001

Codice elaborato: PA17/08	OPERA	ARGOMENTO	DOC. E PROG.		FASE	REVISIONE
	P E	V P	W 0 1 7		5	0

CARTELLA:	FILE NAME:	NOTE:	PROT.	SCALA:
0 6	PEVPW017_50_4137.DWG	1=1	4 1 3 7	1:50

REV.	DESCRIZIONE	DATA	REDATTO	VERIFICATO	APPROVATO
5					
4					
3					
2					
1					
0	PRIMA EMISSIONE	Novembre 2015	M. Mancone	S. Fortino	D. Tironi

A.T.I. Progettisti: Capogruppo: POLITECNICA INGEGNERIA E ARCHITETTURA — Viale Amendola, 6 - 50121 Firenze — tel 055/2001667 fax 055/2344656 — e-mail pol66@politecnica.it
Mandante: ACS ingegneri — Via Catani,26/c - 59100 Prato — tel 0574.527864 fax 0574.568066 — E-mail acs@acsingegneri.it

Il Progettista Responsabile: Ing. Marcello Mancone — DOTT. ING. MARCELLO MANCONE N. 5723
Il Geologo: dott. Pietro Accoti Gil — DOTT. PIETRO ACCOTI GIL N° 72
Il Coordinatore per la Sicurezza in fase di esecuzione: Ing. Francesco Cocciante — Il Coordinatore per la sicurezza in fase di Esecuzione Ing. Francesco Cocciante
Il Direttore dei Lavori: Ing. Sandro Favero — Il Direttore dei Lavori Ing. Sandro Favero

ANAS S.p.A.
DATA: PROTOCOLLO:
VISTO: IL RESPONSABILE DEL PROCEDIMENTO
Dott. Ing. Ettore de Cesbron de la Grennelais
CODICE PROGETTO: L 0 4 1 0 C E 1 1 0 1