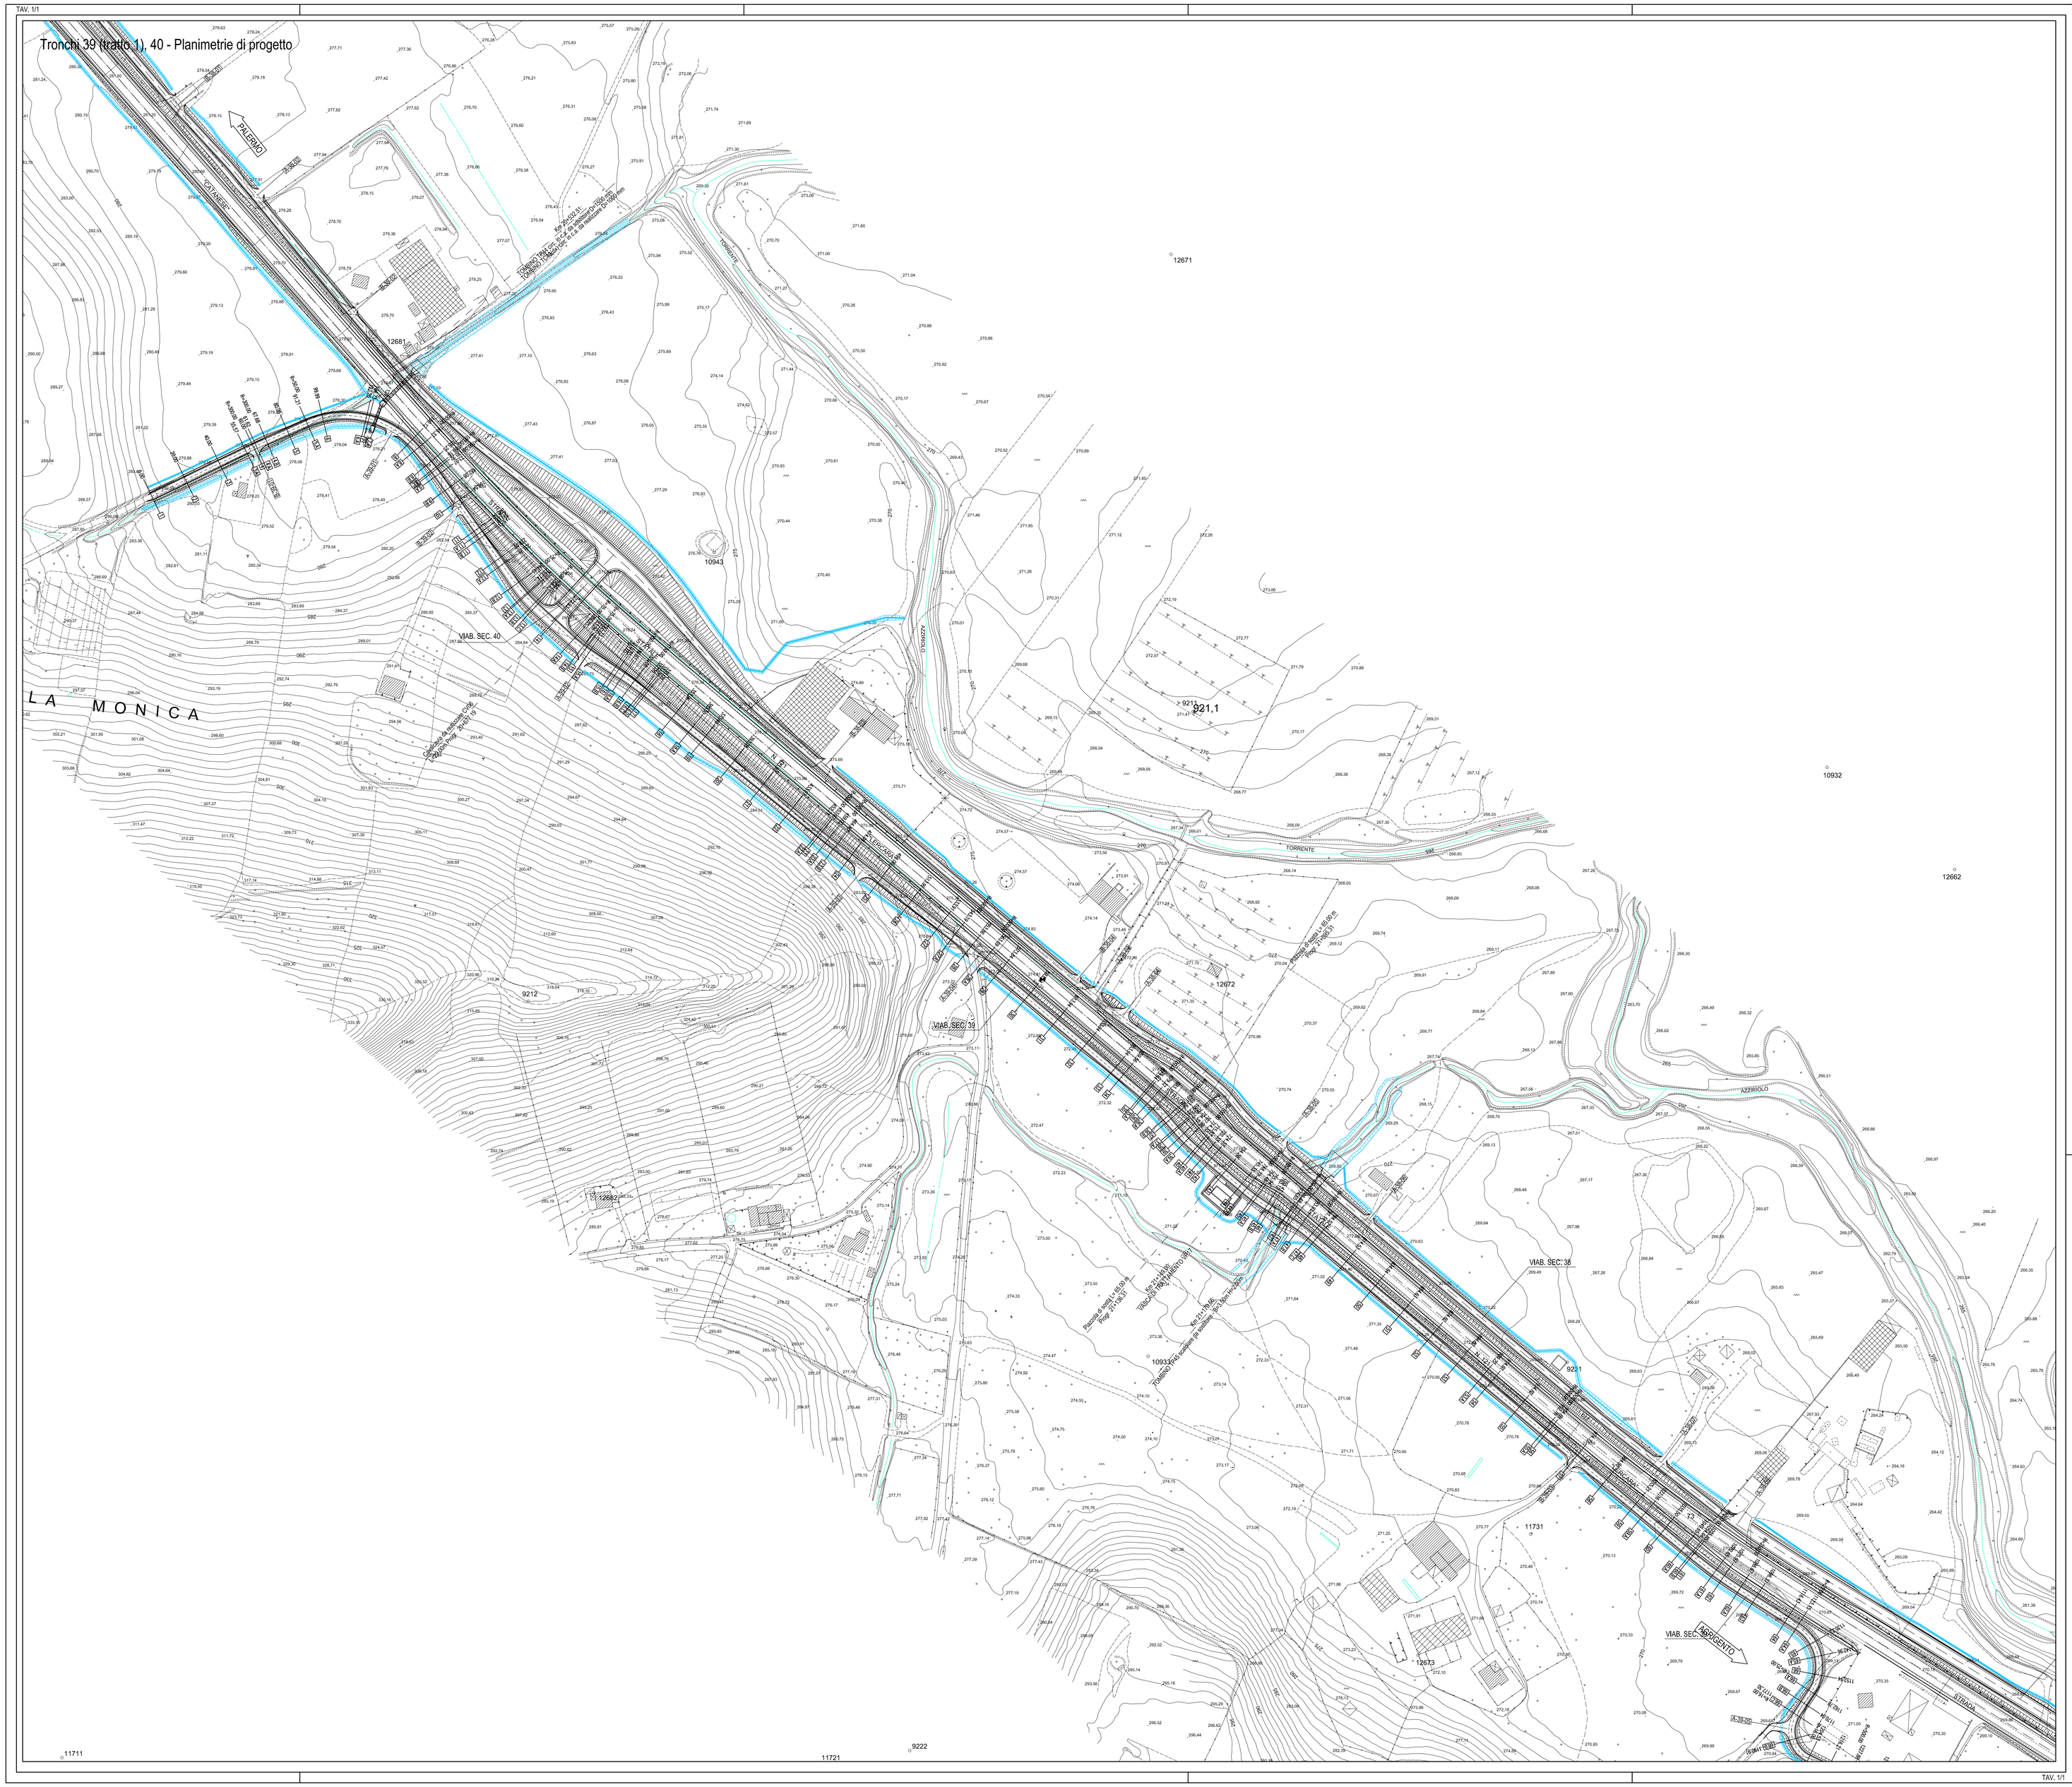# Tronchi 39 (tratto 1), 40 - Planimetrie di progetto