TAV. 1/1

TRONCO 39 (tratto 2)

QUADRO DI UNIONE - Scala 1:100.000

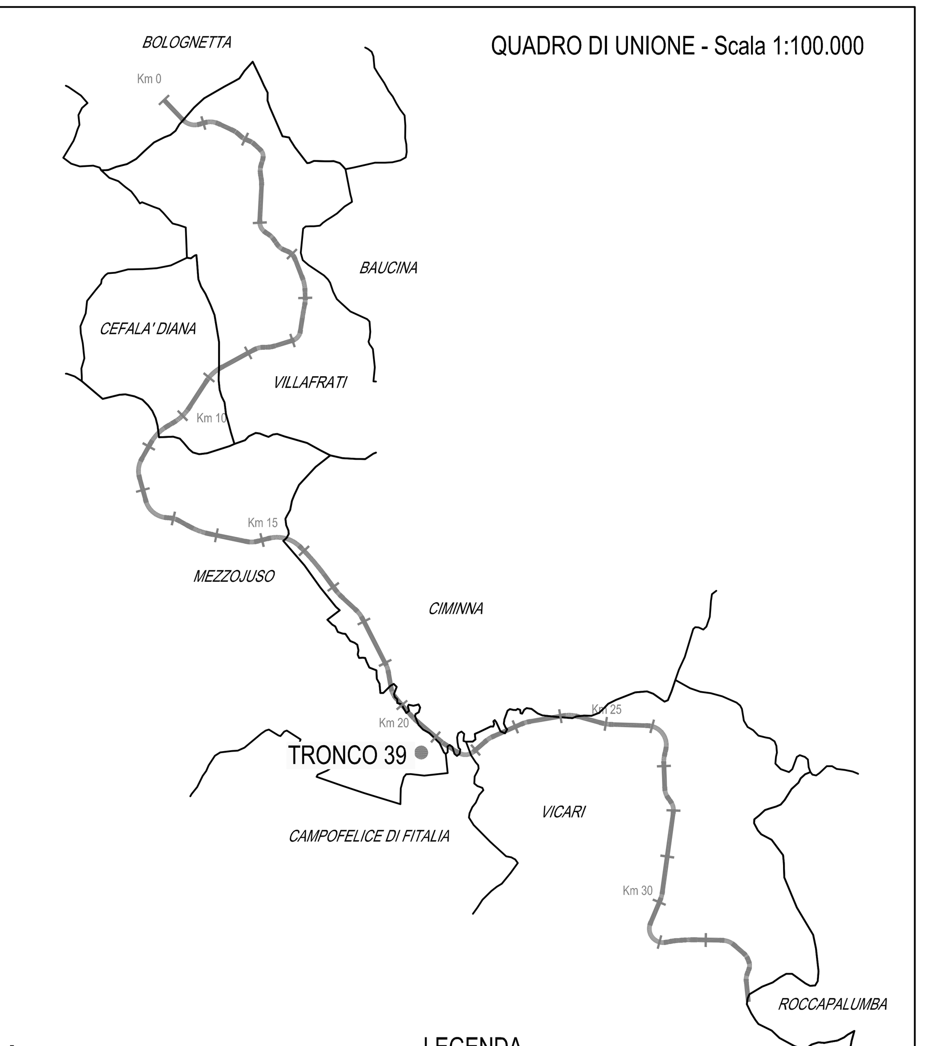

LEGENDA

- PROFILO DI PROGETTO
- PROFILO TERRENO IN ASSE

Scala 1:100

Scala 1:1.000

ANAS S.p.A.
DIREZIONE REGIONALE PER LA SICILIA

PA17/08

Affidamento a Contraente Generale dei "Lavori di ammodernamento del tratto Palermo - Lercara Friddi, lotto funzionale dal km 14,4 (km. 0,0 del Lotto 2) compreso il tratto di raccordo della rotatoria Bolognetta, al km 48,0 (km. 33,6 del Lotto 2 - Svincolo Manganaro incluso) compresi i raccordi con le attuali SS n.189 e SS n.121

Bolognetta S.c.p.a.

Contraente Generale: *Ing. Pierfrancesco Paglini*
BOLOGNETTA S.c.p.a.

- PERIZIA DI VARIANTE N.1 -

Il Responsabile Ambientale: *Ing. Claudio Lamberti*

Titolo elaborato:

MODIFICA TECNICA N. 125

PROGETTO DELL'INFRASTRUTTURA - VIABILITA' COMPLEMENTARI E SECONDARIE
PROFILI
Tronco 39 (tratto 2) - Profilo altimetrico

Codice Unico Progetto (CUP) : F41B03000230001

Codice elaborato:	PA17/08	OPERA	ARGOMENTO	DOC. E PROG.	FASE	REVISIONE
		P E	V S	L 0 3 4	5	0

CARTELLA:		FILE NAME:	NOTE:	PROT.	SCALA:	
0 6		PEVSL034_50_4137.DWG	1=1	4 1 3 7	1:1.000/1:100	
5						
4						
3						
2						
1						
0	PRIMA EMISSIONE			Novembre 2015	A.Cecchelli	S. Fortino	D. Tironi
REV.	DESCRIZIONE			DATA	REDATTO	VERIFICATO	APPROVATO

A.T.I. Progettisti : Capogruppo: POLITECNICA INGEGNERIA E ARCHITETTURA
Viale Amendola, 6 - 50121 Firenze
tel 055/2001660 fax 055/2344856
e-mail polifi@politecnica.it

Mandante: ACS ingegneri
Via Catani,28/c - 59100 Prato
tel 0574.527864 fax 0574.568066
E-mail acs@acsingegneri.it

Il Progettista Responsabile	Il Geologo	Il Coordinatore per la Sicurezza in fase di esecuzione:	Il Direttore dei Lavori:
Ing. Marcello Mancone	*dott. Pietro Accolti Gil*	*Ing. Francesco Cocciante*	*Ing. Sandro Favero*

ANAS S.p.A.

DATA: PROTOCOLLO:

VISTO: IL RESPONSABILE DEL PROCEDIMENTO
Dott. Ing. Ettore de Cesbron de la Grennelais

CODICE PROGETTO L O 4 1 0 C E 1 1 0 1

TAV. 1/1