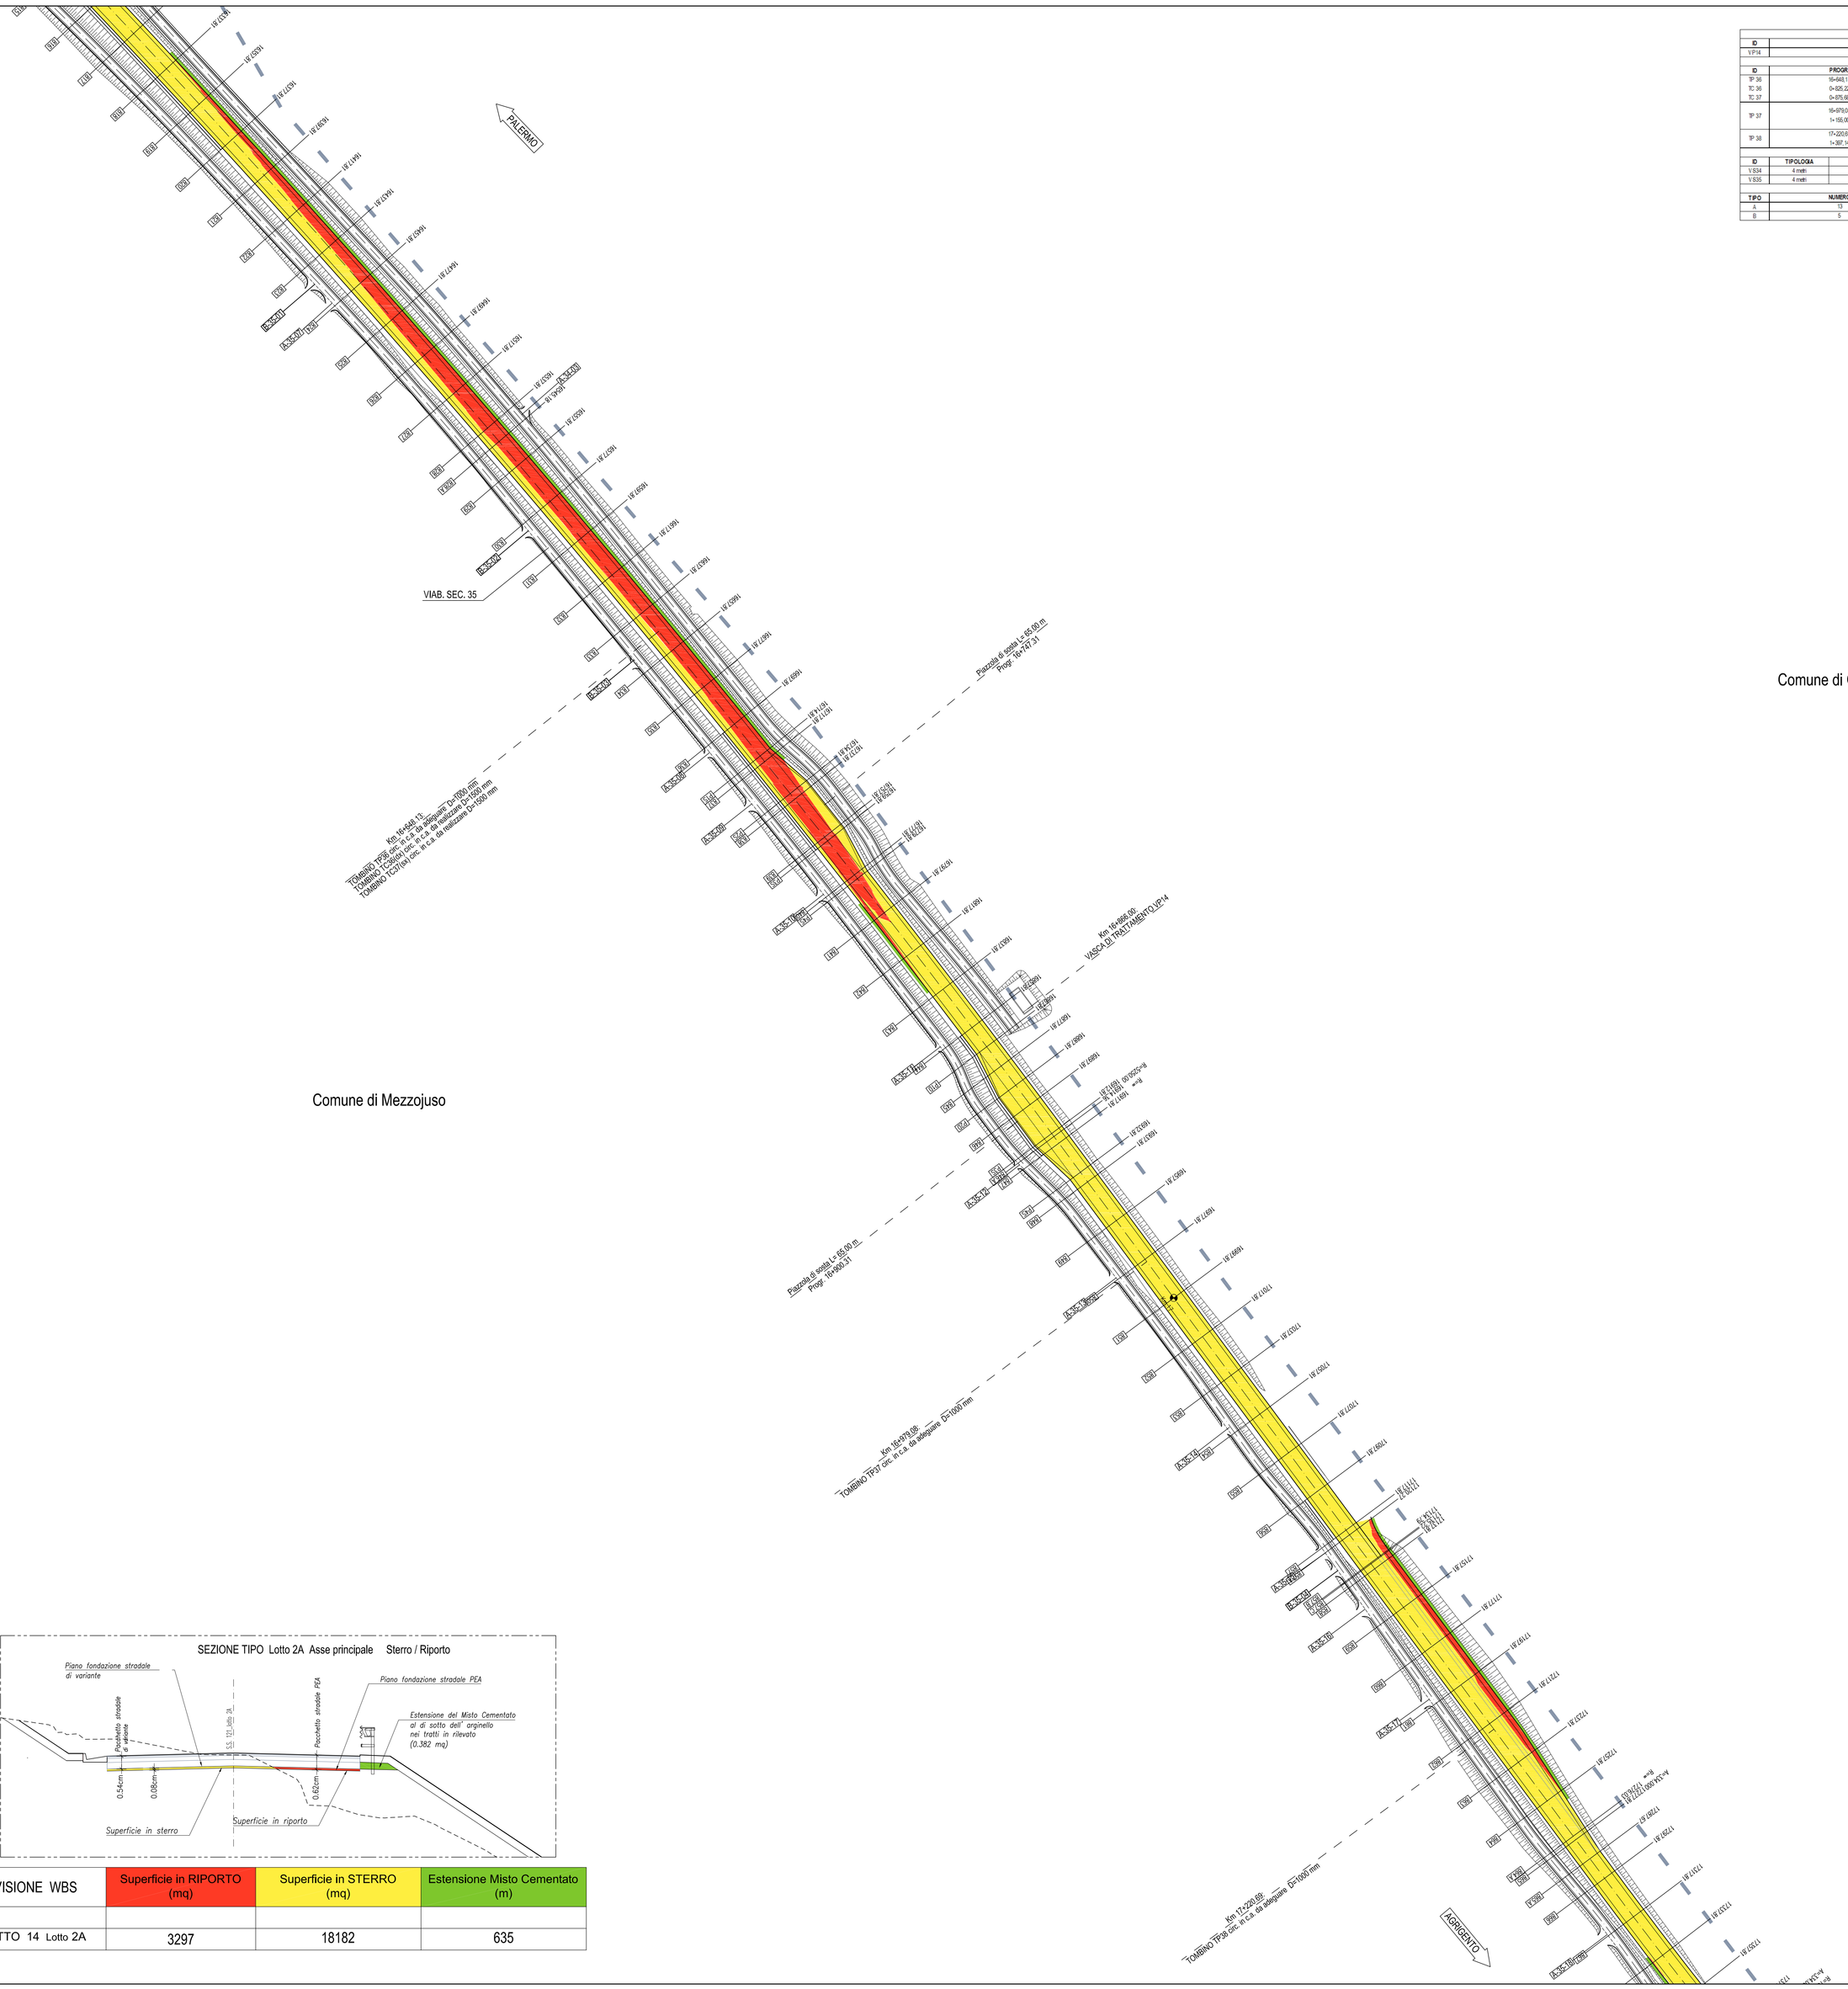

OPERE DI PRESIDIO IDRAULICO		
ID	PROGR.	DESCRIZIONE
V.P.14	16+866.00	V.ascol.di fiaccheve.n.14

TOMBINI			
ID	PROGR.	LUNGH.	DESCRIZIONE
TP 36	16+846.13	14.30	Circolare in c.a. da adeguare D= 1000 Vab. Principale
TC 36	0+305.22	8.79	Circolare in c.a. da realizzare D= 1000 Vab. Sec. 35
TC 37	0+875.68	8.03	Circolare in c.a. da realizzare D= 1000 Vab. Sec. 34
TP 37	16+879.08 1+195.99	14.39 8.65	Circolare da adeguare D= 1000 Vab. Principale Circolare in c.a. da realizzare D= 1000 Vab. Sec. 35
TP 38	17+200.69 1+397.14	8.25 13.07	Circolare da adeguare D= 1000 Vab. Principale Circolare in c.a. da realizzare D= 1000 Vab. Sec. 35

VIABILITA' COMPLANARE			
ID	TIPOLOGIA	LUNGH.	DESCRIZIONE
V.9.04	4 metri	1072.38	Nuova a
V.9.05	4 metri	1885.89	Nuova a

TIPO	NUMERO	
A	13	ACCESSI SU COMPLANARI
B	5	

QUADRO DI UNIONE - Scala 1:100.000

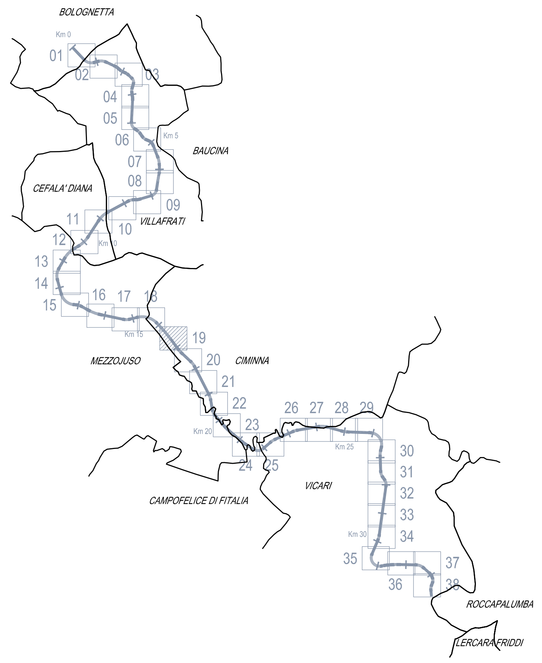

Scala 1:1.000

0 10 20 30 40 50 100 m

N

DIVISIONE WBS	Superficie in RIPORTO (mq)	Superficie in STERRO (mq)	Estensione Misto Cementato (m)
TRATTO 14 Lotto 2A	3297	18182	635

ANAS S.p.A.
DIREZIONE REGIONALE PER LA SICILIA

PA17/08

Affidamento a Contraente Generale dei "Lavori di ammodernamento del tratto Palermo - Lercara Friddi, lotto funzionale dal km 14,4 (km. 0,0 del Lotto 2) compreso il tratto di raccordo della rotatoria Bolognetta, al km 48,0 (km. 33,6 del Lotto 2 - Svincolo Manganaro incluso) compresi i raccordi con le attuali SS n.189 e SS n.121

Bolognetta S.c.p.a.

Contraente Generale:
Ing. Pierfrancesco Pagani
BOLOGNETTA S.c.p.a.

- PERIZIA DI VARIANTE N.1 -

Il Responsabile Ambientale:
Ing. Claudio Lambertini

Titolo elaborato:

PROGETTO DELL'INFRASTRUTTURA
VIABILITA' PRINCIPALE
Planimetria della pavimentazione stradale con dettaglio superfici in sterro/riporto-Tav. 19/38

Codice Unico Progetto (CUP) : F41B03000230001

Codice elaborato:	OPERA	ARGOMENTO	DOC. E PROG.		FASE	REVISIONE
PA17/08	P V	V P	N 0 1 9		5	0

CARTELLA:		FILE NAME:	NOTE:		PROT.		SCALA:
	0 6	PVVPN019_50_4137.DWG	1=1		4 1 3 7		1:1000
5							
4							
3							
2							
1							
0	PRIMA EMISSIONE			Novembre 2015	M.Mancone	S. Fortino	D. Tironi
REV.	DESCRIZIONE			DATA	REDATTO	VERIFICATO	APPROVATO

A.T.I. Progettisti : Capogruppo: POLITECNICA INGEGNERIA ARCHITTURA
Viale Amerigo, 8 - 50121 Firenze
tel 055/2001660 fax 055/2344856
e-mail: poli@politecnica.it

Mandante: ACS ingegneri
Via Catani,26b - 59100 Prato
tel 0574.527664 fax 0574.568066
E-mail: acs@acsingegneri.it

Il Progettista Responsabile
Ing. Marcello Mancone
ORDINE DEGLI INGEGNERI PROV. PRATO
DOTT. ING. MARCELLO MANCONE N. 873/3

Il Geologo
dott. Pietro Accolli Gil
ORDINE DEI GEOLOGI REGIONE SICILIANA
PIETRO ACCOLLI GIL n° 72

Il Coordinatore per la Sicurezza in fase di esecuzione:
Ing. Francesco Cocciante
Il Coordinatore per la sicurezza in fase di Esecuzione
Ing. Francesco Cocciante

Il Direttore dei Lavori:
Ing. Sandro Favero
Il Direttore dei Lavori
Ing. Sandro Favero

ANAS S.p.A.

DATA:	PROTOCOLLO:	VISTO, IL RESPONSABILE DEL PROCEDIMENTO
CODICE PROGETTO	L O 4 1 0 C E 1 1 0 1	Dott. Ing. Ettore de Cesbron de la Grennelais