CAVALCAVIA			
ID	PROGR.	LUNGH.	DESCRIZIONE
Cv05	17+837,77	35,00	Nuovo Cavalcavia svincolo Campofelice Di Fitalia Impalcato acciaio-cls n. 3 travi a T
TOMBINI			
ID	PROGR.	LUNGH.	DESCRIZIONE
TP 39	17+077,01	24,97	Circolare in c.a. da realizzare D= 1000 mm Viab. Principale
TS 41	0+275,77	16,74	Circolare in c.a. da realizzare D= 1000 mm Svincolo Campofelice Di Fitalia Rampa 1
TS 42	0+357,52	11,37	Circolare in c.a. da realizzare D= 1000 mm Viab. Sec. 37
TP 40 TC 41	18+171,52 0+466,06 0+496,53	22,02 6,90	Circolare in c.a. da adeguare D= 1000 Viab. Principale Circolare in c.a. da realizzare D= 1000 Viab. Sec. 36 Circolare in c.a. da realizzare D= 1000 Viab. Sec. 37
OPERE DI CONTENIMENTO			
ID	PROGR. INIZ.	PROGR. FIN.	LUNGH.	DESCRIZIONE
OS68A	0+165,45	0+350,06	3,71	Muro in terra rinfrzato svincolo Campofelice rampa 1
OS68B	0+165,45	0+350,06	10,41	Muro in terra rinfrzato svincolo Campofelice rampa 1
VIABILITA' COMPLANARE			
ID	TIPOLOGIA	LUNGH.	DESCRIZIONE
VS.35	4 metri	188,89	Nuova
VS.36	4 metri	865,01	Nuova
VS.37	4 metri	1992,78	Nuova
TIPO	NUMERO		ACCESSI SU COMPLANARI
A	10		
B	5		

SEZIONE TIPO Lotto 2A Asse principale Sterro / Riporto

DIVISIONE WBS	Superficie in RIPORTO (mq)	Superficie in STERRO (mq)	Estensione Misto Cementato (m)
TRATTO 14 Lotto 2A	3297	18182	635
TRATTO 15 Lotto 2A	248	19210	312

SEZIONE TIPO Lotto 2A Svincoli Sterro / Riporto

DIVISIONE WBS	SUPERFICIE IN RIPORTO (mq)	SUPERFICIE IN STERRO (mq)	Estensione Misto Cementato (m)
Svincolo CAMPOFELICE	3344	4854	502

QUADRO DI UNIONE - Scala 1:100.000

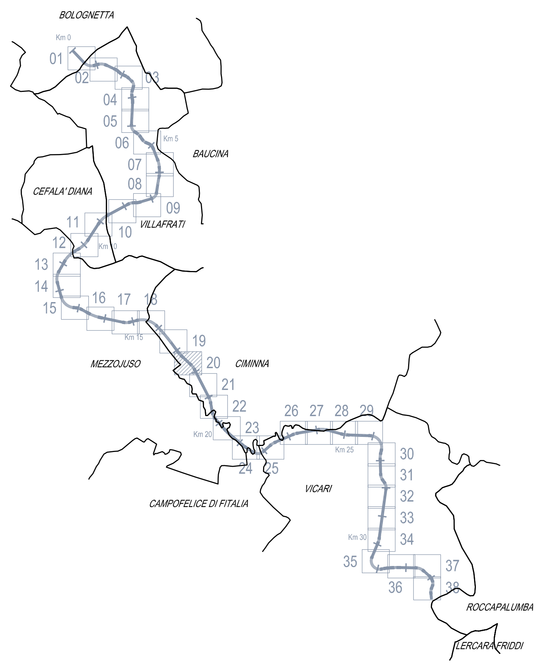

Scala 1:1.000

0 10 20 30 40 50 100 m

N

ANAS S.p.A.
DIREZIONE REGIONALE PER LA SICILIA

PA17/08
Affidamento a Contraente Generale dei "Lavori di ammodernamento del tratto Palermo - Lercara Friddi, lotto funzionale dal km 14,4 (km. 0,0) del Lotto 2) compreso il tratto di raccordo della rotatoria Bolognetta, al km 48,0 (km. 33,6 del Lotto 2 - Svincolo Manganaro incluso) comprese i raccordi con le attuali SS n.189 e SS n.121

Bolognetta S.c.p.a.

Contraente Generale:
Ing. Pierfrancesco Pagani
Bolognetta S.c.p.a.

- PERIZIA DI VARIANTE N.1 -

Il Responsabile Ambientale:
Ing. Claudio Lambertz

Titolo elaborato:

PROGETTO DELL'INFRASTRUTTURA
VIABILITA' PRINCIPALE
Planimetria della pavimentazione stradale con dettaglio superfici in sterro/riporto-Tav. 20/38

Codice Unico Progetto (CUP) : F41B03000230001

Codice elaborato: PA17/08	OPERA	ARGOMENTO	DOC. E PROG.		FASE	REVISIONE
	P V	V P	N 0 2 0	__	5	0

CARTELLA:	FILE NAME:	NOTE:	PROT:		SCALA:
0 6	PVVPN020_50_4137.DWG	1=1	4 1 3 7		1:1000

REV.	DESCRIZIONE	DATA	REDATTO	VERIFICATO	APPROVATO
5					
4					
3					
2					
1					
0	PRIMA EMISSIONE	Novembre 2015	M.Mancone	S. Fortino	D. Tironi

A.T.I. Progettisti: Capogruppo: POLITECNICA Engineering Design Consortium
Viale Amendola, 6 - 50121 Firenze
tel 055/2001660 fax 055/2344656
e-mail poliit@politecnica.it

Mandante: ACS ingegneri
Via Cellini,26/c - 59100 Prato
tel 0574.527864 fax 0574.580066
E-mail acs@acsingegneri.it

Il Progettista Responsabile
Ing. Marcello Mancone
ORDINE DEGLI INGEGNERI PROV. PRATO
DOTT. ING. MARCELLO MANCONE N. 1723

Il Geologo
dott. Pietro Accolti Gil
ORDINE DEI GEOLOGI DELLA TOSCANA
DOTT. GEOL. PIETRO ACCOLTI GIL N. 728

Il Coordinatore per la Sicurezza
In fase di esecuzione:
Ing. Francesco Cocciante
Il Coordinatore per la Sicurezza in fase di Esecuzione
Ing. Francesco Cocciante

Il Direttore dei Lavori:
Ing. Sandro Favero
Il Direttore dei Lavori
ing. Sandro Favero

ANAS S.p.A.

DATA:	PROTOCOLLO:	VISTO: IL RESPONSABILE DEL PROCEDIMENTO
CODICE PROGETTO	L O 4 1 0 C E 1 1 0 1	*Dott. Ing. Ettore de Cesbron de la Grennelais*