OPERE DI PRESIDIO IDRAULICO		
ID	PROGR.	DESCRIZIONE
VP18	18+490.00	Vasca di fitodrenaggio n.18

TOMBINI			
ID	PROGR.	LUNGH.	DESCRIZIONE
TP 41	18+314.25	14.18	Scatolare esistente da allargare B=2.50m H=2.20m Viab. Principale
	0+940.00	8.56	Scatolare da realizzare B= 2.50m H= 2.20m Viab. Sec.36
	0+836.82	9.34	Scatolare da realizzare B= 2.50m H= 2.20m Viab. Sec.37
TP 42	19+196.44	12.89	Circolare in c.a. da allargare D= 1000 Viab. Principale
	1+321.42	7.29	Circolare in c.a. da realizzare D= 1000 Viab. Sec. 37

VIABILITA' COMPLANARE			
ID	TIPOLOGIA	LUNGH.	DESCRIZIONE
VS36	4 metri	865.01	Nuova
VS37	4 metri	550.78	Nuova

TIPO	NUMERO	
A	1	ACCESSI SU COMPLANARI
B	1	

SOTTOPASSI FAUNISTICI			
ID	PROGR.	LUNGH.	DESCRIZIONE
TP 41	18+314.25	14.18	Sottopasso faunistico Viab. Principale
	0+836.82	9.34	Sottopasso faunistico Viab. Sec.37

QUADRO DI UNIONE - Scala 1:100.000

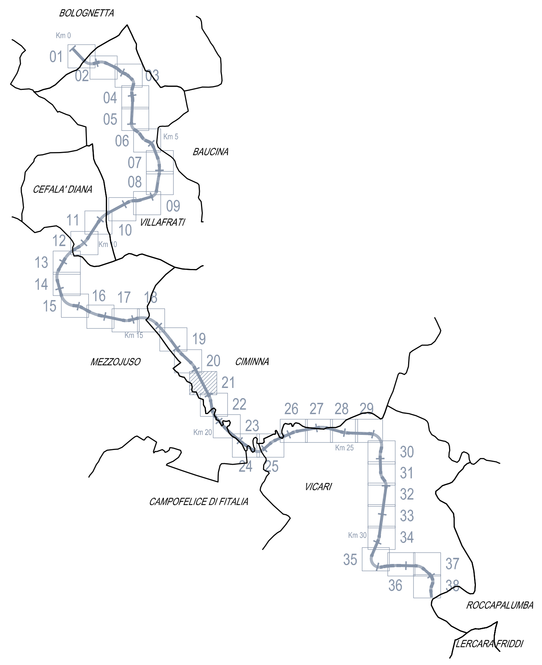

Scala 1:1.000

0 10 20 30 40 50 100 m

N

SEZIONE TIPO Lotto 2A Asse principale Sterro / Riporto

DIVISIONE WBS	Superficie in RIPORTO (mq)	Superficie in STERRO (mq)	Estensione Misto Cementato (m)
TRATTO 15 Lotto 2A	248	19210	312

ANAS S.p.A.
DIREZIONE REGIONALE PER LA SICILIA

PA17/08

Affidamento a Contraente Generale dei "Lavori di ammodernamento del tratto Palermo - Lercara Friddi, lotto funzionale dal km 14,4 (km. 0,0 del Lotto 2) compreso il tratto di raccordo della rotatoria Bolognetta, al km 48,0 (km. 33,6 del Lotto 2 - Svincolo Manganaro incluso) compresi i raccordi con le attuali SS n.189 e SS n.121

Bolognetta S.c.p.a.

Contraente Generale:
Ing. Pierfrancesco Pragliola
BOLOGNETTA S.c.p.a.

- PERIZIA DI VARIANTE N.1 -

Il Responsabile Ambientale:
Ing. Claudio Lembo

Titolo elaborato:

PROGETTO DELL'INFRASTRUTTURA
VIABILITA' PRINCIPALE
Planimetria della pavimentazione stradale con dettaglio superfici in sterro/riporto-Tav. 21/38

Codice Unico Progetto (CUP) : F41B03000230001

Codice elaborato: PA17/08	OPERA	ARGOMENTO	DOC. E PROG.	FASE	REVISIONE
	P V	V P	N 0 2 1	5	0

CARTELLA:	FILE NAME:	NOTE:	PROT.	SCALA:
0 6	PVVPN021_50_4137.DWG	1=1	4 1 3 7	1:1000

REV.	DESCRIZIONE	DATA	REDATTO	VERIFICATO	APPROVATO
5					
4					
3					
2					
1					
0	PRIMA EMISSIONE	Novembre 2015	M.Mancone	S. Fortino	O. Tironi

A.T.I. Progettisti :
Capogruppo: POLITECNICA INGEGNERIA E ARCHITETTURA
Viale Amendola, 6 - 50121 Firenze
tel 055/2001660 fax 055/2344656
e-mail ordf@politecnica.it

Mandante: ACS ingegneri
Via Catani,28/c - 59100 Prato
tel 0574.527664 fax 0574.568066
E-mail acs@acsingegneri.it

Il Progettista Responsabile
Ing. Marcello Mancone
ORDINE DEGLI INGEGNERI PROV. PRATO
DOTT. ING. MARCELLO MANCONE N. 3723

Il Geologo
dott. Pietro Accotti Gil
ORDINE DEI GEOLOGI DELLA SICILIA
DOTT. PIETRO ACCOTTI GIL N° 723

Il Coordinatore per la Sicurezza in fase di Esecuzione:
Ing. Francesco Cocciante
Il Coordinatore per la sicurezza in fase di Esecuzione
Ing. Francesco Cocciante

Il Direttore dei Lavori:
Ing. Sandro Favero
Il Direttore dei Lavori
Ing. Sandro Favero

ANAS S.p.A.

DATA:	PROTOCOLLO:	VISTO: IL RESPONSABILE DEL PROCEDIMENTO
CODICE PROGETTO	L O 4 1 0 C E 1 1 0 1	Dott. Ing. Ettore de Cesbron de la Grennelais