SEZIONE TIPO Lotto 2B Asse principale Sterro / Riporto

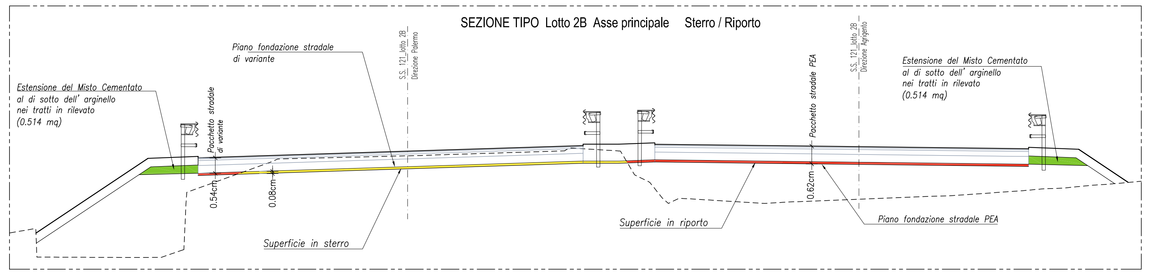

DIVISIONE WBS	Superficie in RIPORTO (mq)	Superficie in STERRO (mq)	Estensione Misto Cementato (m)
TRATTO 23 Lotto 2B dir. AG-PA	4025	5302	-
TRATTO 23 Lotto 2B dir. PA-AG	2220	3181	151
TRATTO 24 Lotto 2B dir. AG-PA	672	12992	208
TRATTO 24 Lotto 2B dir. PA-AG	3217	10956	200

VIADOTTI

ID	PROGR. INIZ.	PROGR. FIN.	LUNGH. (m)	DESCRIZIONE
VE.10	25+317.57	26+971.98	754.41	Viadotto esistente Ferruzze 1 Sx
VN03	25+328.31	26+648.56	720.00	Nuova Viadotto Ferruzze 1 Dx -ripetizione accrisi

OPERE DI REGRAZIONE FLUVIALE

ID	PROGR.	LUNGH.	DESCRIZIONE
SF.16a	26+960.00	200.00	Attraversamenti secondari Viadotto Ferruzze 1
SF.16b	26+497.00		

OPERE DI PRESIDIO IDRAULICO

ID	PROGR.	DESCRIZIONE
VP.22	25+714.00	Vasca di trattamento n.22

TOMBINI

ID	PROGR.	LUNGH.	DESCRIZIONE
TP 53	25+690.54 Dx 25+694.14 Sx	29.20	Scatolare da adeguare B=1.60m H=0.80m Tratt. Principale

VIABILITA' COMPLANARE

ID	TIPOLOGIA	LUNGH.	DESCRIZIONE
VS.67	4 mani	472.36	Nuova e

TIPO	NUMERO	ACCESSI SU COMPLANARI
A	1	
B	0	

Comune di Vicari

FINE TRATTO 23
INIZIO TRATTO 24

Prog. 25+917.47

Km 25+690.54(Dx) Km 25+694.14(Sx)
TOMBINO TP53 Scatolare da adeguare B=1.60mH=0.80m

Km 25+714.00
VASCA DI TRATTAMENTO VP22

PALERMO

VIADOTTO ESISTENTE VE10 - "FERRUZZE 1"
L=754.41 m

Km 26+497.00 -
OPERE DI REGRAZIONE FLUVIALE
ATTRAVERSAMENTI SECONDARI VIADOTTO FERRUZZE 1 - SF16b

Km 26+960.00 -
OPERE DI REGRAZIONE FLUVIALE
ATTRAVERSAMENTI SECONDARI VIADOTTO FERRUZZE 1 - SF16a

Prog. 25+928.91

NUOVO VIADOTTO VN03 - "FERRUZZE 1"
L=720,00 m (ACC/c.a.)

AGRIGENTO

QUADRO DI UNIONE - Scala 1:100.000

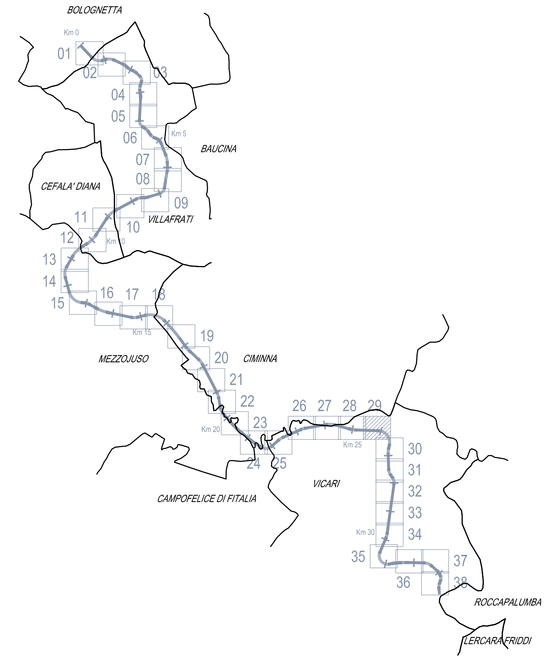

Scala 1:1.000

0 10 20 30 40 50 100 m

N

ANAS S.p.A.
DIREZIONE REGIONALE PER LA SICILIA

PA17/08
Affidamento a Contraente Generale del "Lavori di ammodernamento del tratto Palermo - Lercara Fridd. lotto funzionale dal km 14,4 (km. 0,0 del Lotto 2) compreso il tratto di raccordo della rotatoria Bolognetta, al km 48,0 (km. 33,6 del Lotto 2 - Svincolo Manganaro incluso) compresi i raccordi con le attuali SS n.189 e SS n.121

Bolognetta S.c.p.a.

Contraente Generale: Ing. Pierfrancesco Di Paglia
Bolognetta S.c.p.a.

- PERIZIA DI VARIANTE N.1 -

Il Responsabile Ambientale: Arch. Claudia Lamberti

Titolo elaborato:

PROGETTO DELL'INFRASTRUTTURA
VIABILITA' PRINCIPALE
PLANIMETRIE

Planimetria della pavimentazione stradale con dettaglio superfici in sterro/riporto-Tav. 29/38

Codice Unico Progetto (CUP) : F41B03000230001

Codice elaborato: PA17/08 | OPERA: P V | ARGOMENTO: V P | DOC. E PROG.: N 0 2 9 | FASE: 5 | REVISIONE: 0

CARTELLA:		FILE NAME:	NOTE:	PROT.				SCALA:	
	0 6	PVVPN029_50_4137.DWG	1=1		4	1	3	7	1:1000
5									
4									
3									
2									
1									
0	PRIMA EMISSIONE			Novembre 2015	M.Mancone		S. Fortino		D. Tironi
REV.	DESCRIZIONE			DATA	REDATTO		VERIFICATO		APPROVATO

A.T.I. Progettisti: Capogruppo: POLITECNICA Ingegneria e Architettura
Viale Amendola, 6 - 50121 Firenze
tel 055/2001660 fax 055/234656
e-mail polit@politecnica.it

Mandante: ACS ingegneri
Via Catania,28/c - 59100 Prato
tel 0574.527864 fax 0574.580696
E-mail acs@acsingegneri.it

Il Progettista Responsabile: Ing. Marcello Mancone
DOTT. ING. MARCELLO MANCONE N. 5723

Il Geologo: dott. Pietro Accolti Gil
DOTT. GEOL. PIETRO ACCOLTI GIL N. 728

Il Coordinatore per la Sicurezza in fase di esecuzione: Ing. Francesco Cocciante
Il Coordinatore per la Sicurezza in fase di Esecuzione Ing. Francesco Cocciante

Il Direttore dei Lavori: Ing. Sandro Favaro
Il Direttore dei Lavori Ing. Sandro Favaro

ANAS S.p.A.

DATA: | PROTOCOLLO: | VISTO: IL RESPONSABILE DEL PROCEDIMENTO

CODICE PROGETTO: L O 4 1 0 C E 1 1 0 1

Dott. Ing. Ettore de Cesbron de la Grennelais