SEZIONE TIPO Lotto 2B Asse principale Sterro / Riporto

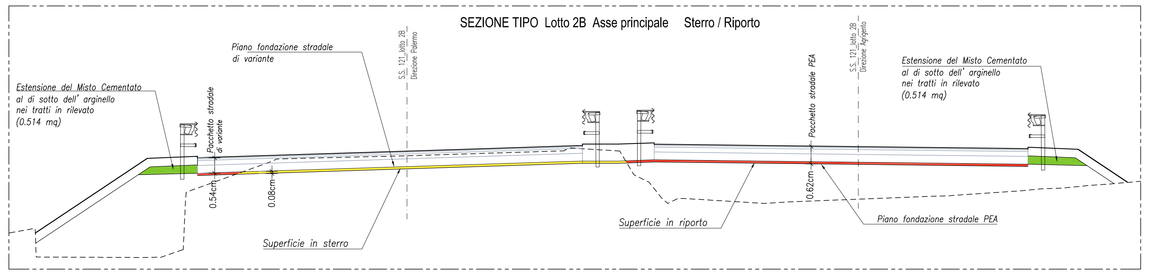

DIVISIONE WBS	Superficie in RIPORTO (mq)	Superficie in STERRO (mq)	Estensione Misto Cementato (m)
TRATTO 25 Lotto 2B dir. PA-AG	6788	6469	610
TRATTO 25 Lotto 2B dir. AG-PA	0	9749	-

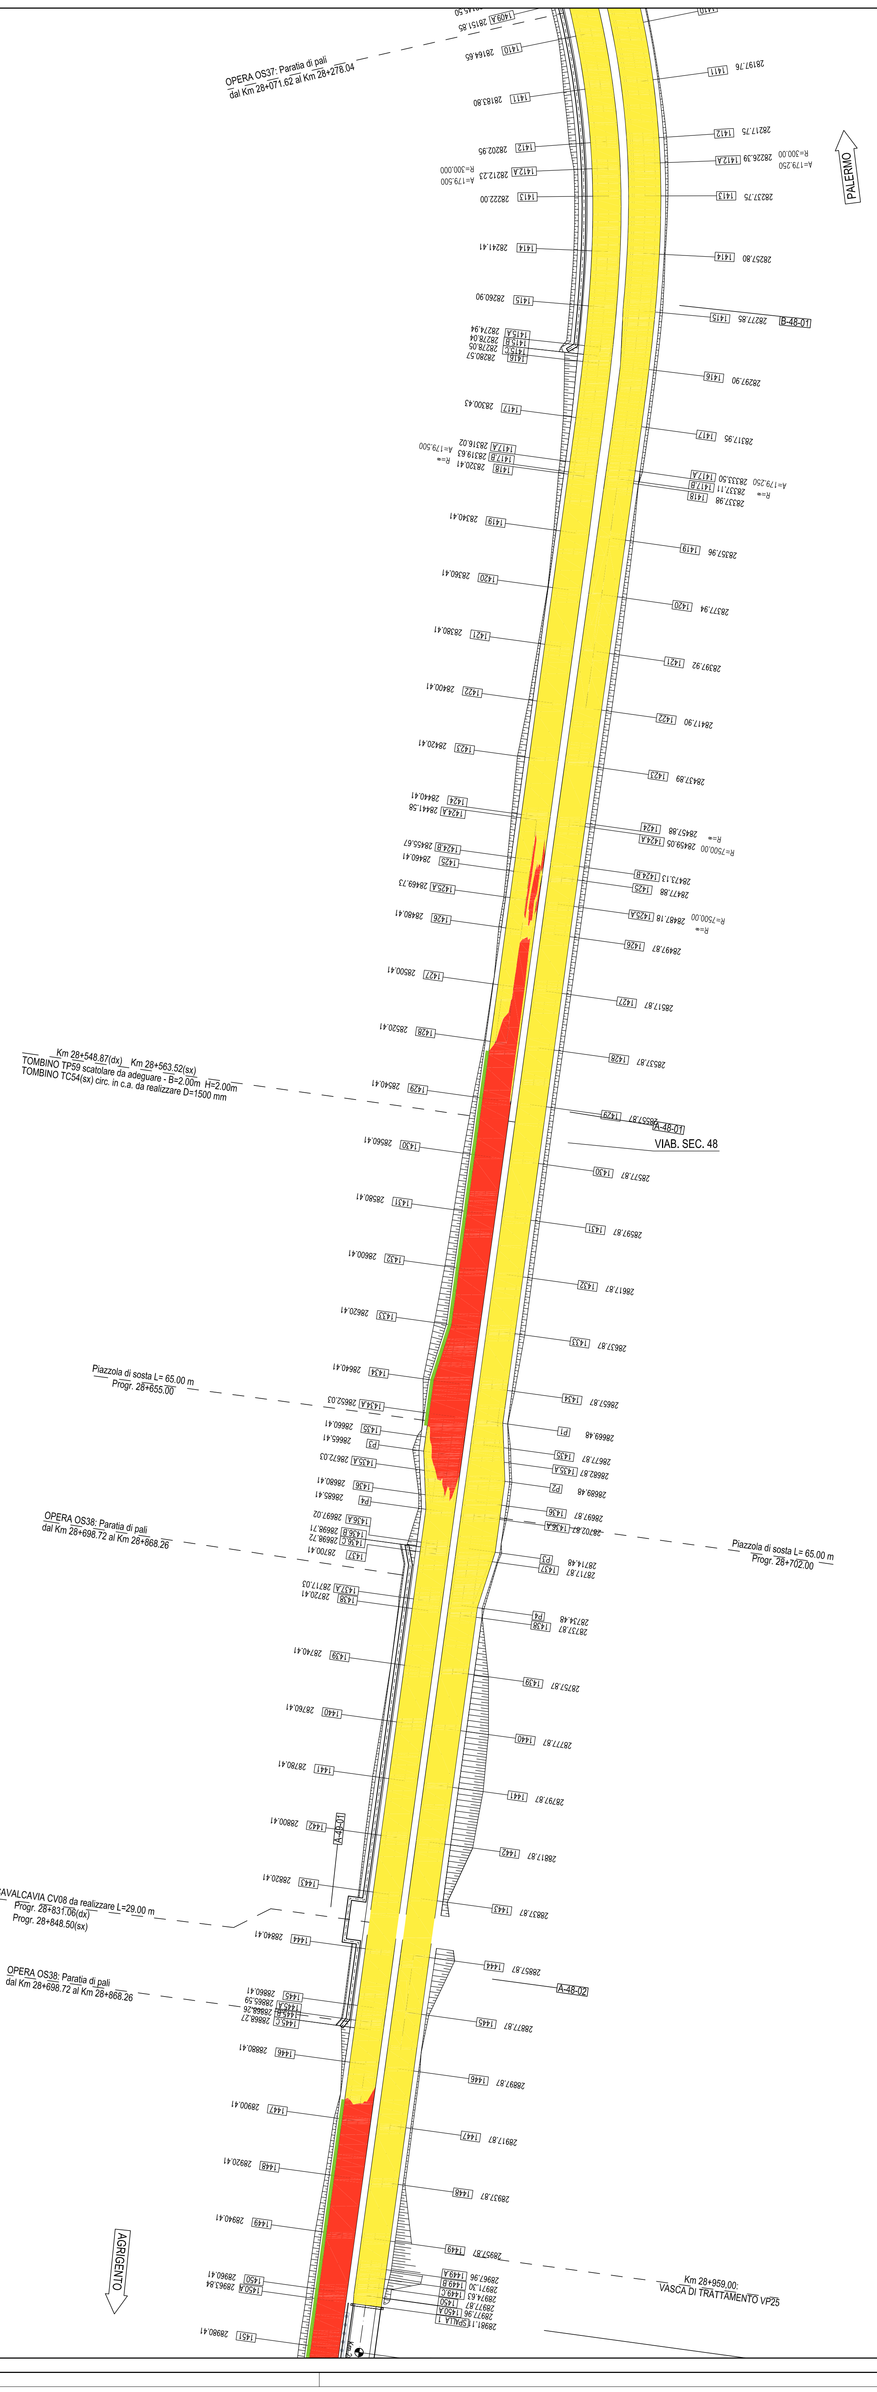

Comune di Vicari

CAVALCAVIA			
ID	PROGR.	LUNGH.	DESCRIZIONE
CV08	28+531.36 Dx 28+548,50 Sx	29,00	Nuovo Cavalcavia - Viab. Sec. 49 Impalcato acciaio-cls. in 3 travi a T
OPERE DI PRESIDIO IDRAULICO			
ID	PROGR.		DESCRIZIONE
VP25	28+868.80		Vasca di trattamento n.25
TOMBINI			
ID	PROGR.	LUNGH.	DESCRIZIONE
TP 59	28+548.87 Dx 28+563,52 Sx	25,51	Scatolare da adeguare B=2.00m H=2.00m Viab. Principale
TC 54	0+269,32	12,44	Circolare in c.a. da realizzare D= 1500 Viab. Sec. 48
OPERE DI CONTENIMENTO			
ID	PROGR. INIZ.	PROGR. FIN.	LUNGH.	DESCRIZIONE
OS37	28+091.62	28+278.04	201,09	Paratia di pali Dx
OS38	28+668,72	28+868,26	179,86	Paratia di pali Dx
OS39	29+063,84	29+364,39	360,55	Muro in terra armata Dx
VIABILITA' COMPLANARE				
ID	TIPOLOGIA	LUNGH.	DESCRIZIONE	
V548	4 metri	704,70	Adeguamento	
V549	4 metri	280,27	Adeguamento (Ca di alcuni nuovi)	
TIPO	**NUMERO**			
A	5		**ACCESSI SU COMPLANARI**	
B	0			

QUADRO DI UNIONE - Scala 1:100.000

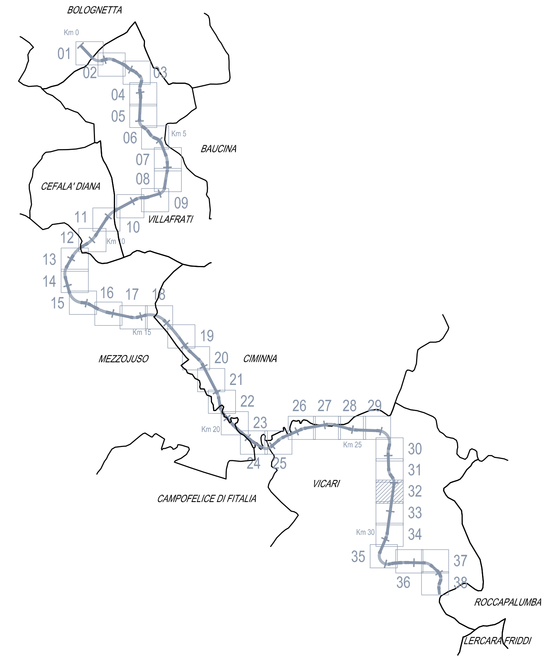

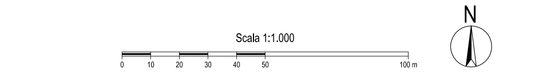

ANAS S.p.A.
DIREZIONE REGIONALE PER LA SICILIA

PA17/08

Affidamento a Contraente Generale dei "Lavori di ammodernamento del tratto Palermo - Lercara Fridd, lotto funzionale dal km 14.4 (km. 0.0 del Lotto 2) compreso il tratto di raccordo della rotatoria Bolognetta, al km 48.0 (km. 33.6 del Lotto 2 - Svincolo Manganaro incluso) comprensi raccordi con le attuali SS n.189 e SS n.121

Bolognetta S.c.p.a.

Contraente Generale: Ing. Pierfrancesco Di Paglia — Bolognetta S.c.p.a.

Il Responsabile Tecnico: Ing. Claudio Tarantino

- PERIZIA DI VARIANTE N.1 -

Titolo elaborato:

PROGETTO DELL'INFRASTRUTTURA
VIABILITA' PRINCIPALE
PLANIMETRIE

Planimetria della pavimentazione stradale con dettaglio superfici in sterro/riporto-Tav. 32/38

Codice Unico Progetto (CUP): F41B03000230001

Codice elaborato: PA17/08 | OPERA: P V | ARGOMENTO: V P | DOC. E PROG.: N 0 3 2 | FASE: 5 | REVISIONE: 0

CARTELLA:	FILE NAME:	NOTE:	PROT.	SCALA:
0 6	PVVPNE0_50_4137.DWG	1=1	4 1 3 7	1:1000

REV.	DESCRIZIONE	DATA	REDATTO	VERIFICATO	APPROVATO
5					
4					
3					
2					
1					
0	PRIMA EMISSIONE	Novembre 2015	M.Mancone	S. Fortino	D. Tironi

A.T.I. Progettisti — Capogruppo: POLITECNICA ingegneria e architettura — Viale Amendola, 6 - 50121 Firenze — tel 055/2001460 fax 055/2344956 — e-mail poli@politecnica.it

Mandante: ACS ingegneri — Via Catani,26/c - 59100 Prato — tel 0574.527864 fax 0574.580506 — E-mail acs@acsingegneri.it

Il Progettista Responsabile	Il Geologo	Il Coordinatore per la Sicurezza in fase di esecuzione:	Il Direttore dei Lavori:
Ing. Marcello Mancone	dott. Pietro Alcodri Gil	Ing. Francesco Cocciante	Ing. Sandro Favero
ORDINE DEGLI INGEGNERI DELLA PROVINCIA DI FIRENZE — DOTT. ING. MARCELLO MANCONE N. 6723 — SEZIONE A SETTORE a) CIVILE E AMBIENTALE	ORDINE DEI GEOLOGI DELLA SICILIA — DOTT. GEOL. PIETRO ALCODRI GIL — SEZIONE A — N° 716	Il Coordinatore per la Sicurezza in fase di Esecuzione Ing. Francesco Cocciante	Il Direttore dei Lavori Ing. Sandro Favero

ANAS S.p.A.

DATA: PROTOCOLLO: VISTO: IL RESPONSABILE DEL PROCEDIMENTO

CODICE PROGETTO: L O 4 1 0 C E 1 1 0 1

Dott. Ing. Ettore de Cesbron de la Grennelais