SEZIONE TIPO Lotto 2B Asse principale Sterro / Riporto

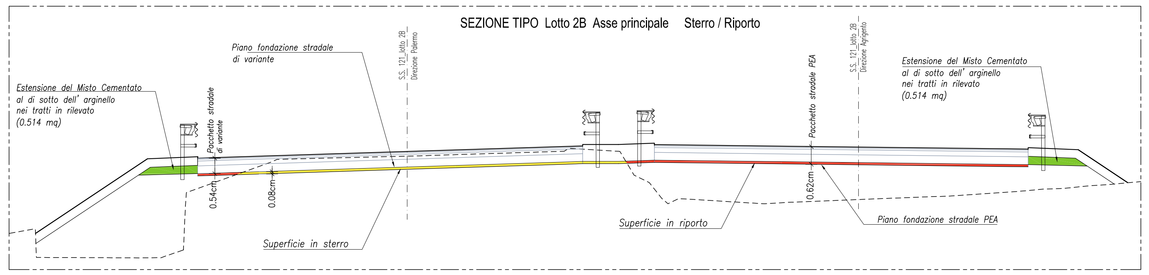

DIVISIONE WBS	Superficie in RIPORTO (mq)	Superficie in STERRO (mq)	Estensione Misto Cementato (m)
TRATTO 25 Lotto 2B dir. PA-AG	6788	6469	610
TRATTO 25 Lotto 2B dir. AG-PA	0	9749	-
TRATTO 26 Lotto 2B dir. PA-AG	4007	3098	285
TRATTO 26 Lotto 2B dir. AG-PA	4608	3545	-

SEZIONE TIPO Lotto 2B Svincoli Sterro / Riporto

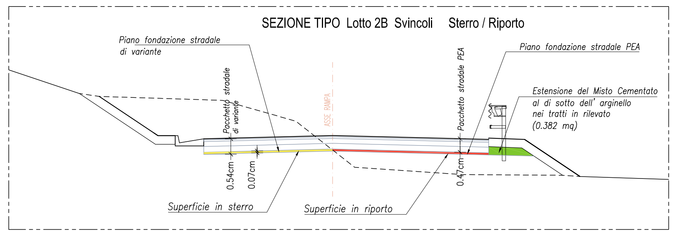

DIVISIONE WBS	SUPERFICIE IN RIPORTO (mq)	SUPERFICIE IN STERRO (mq)	Estensione Misto Cementato (m)
Svincolo VICARI SUD	1494	3522	314

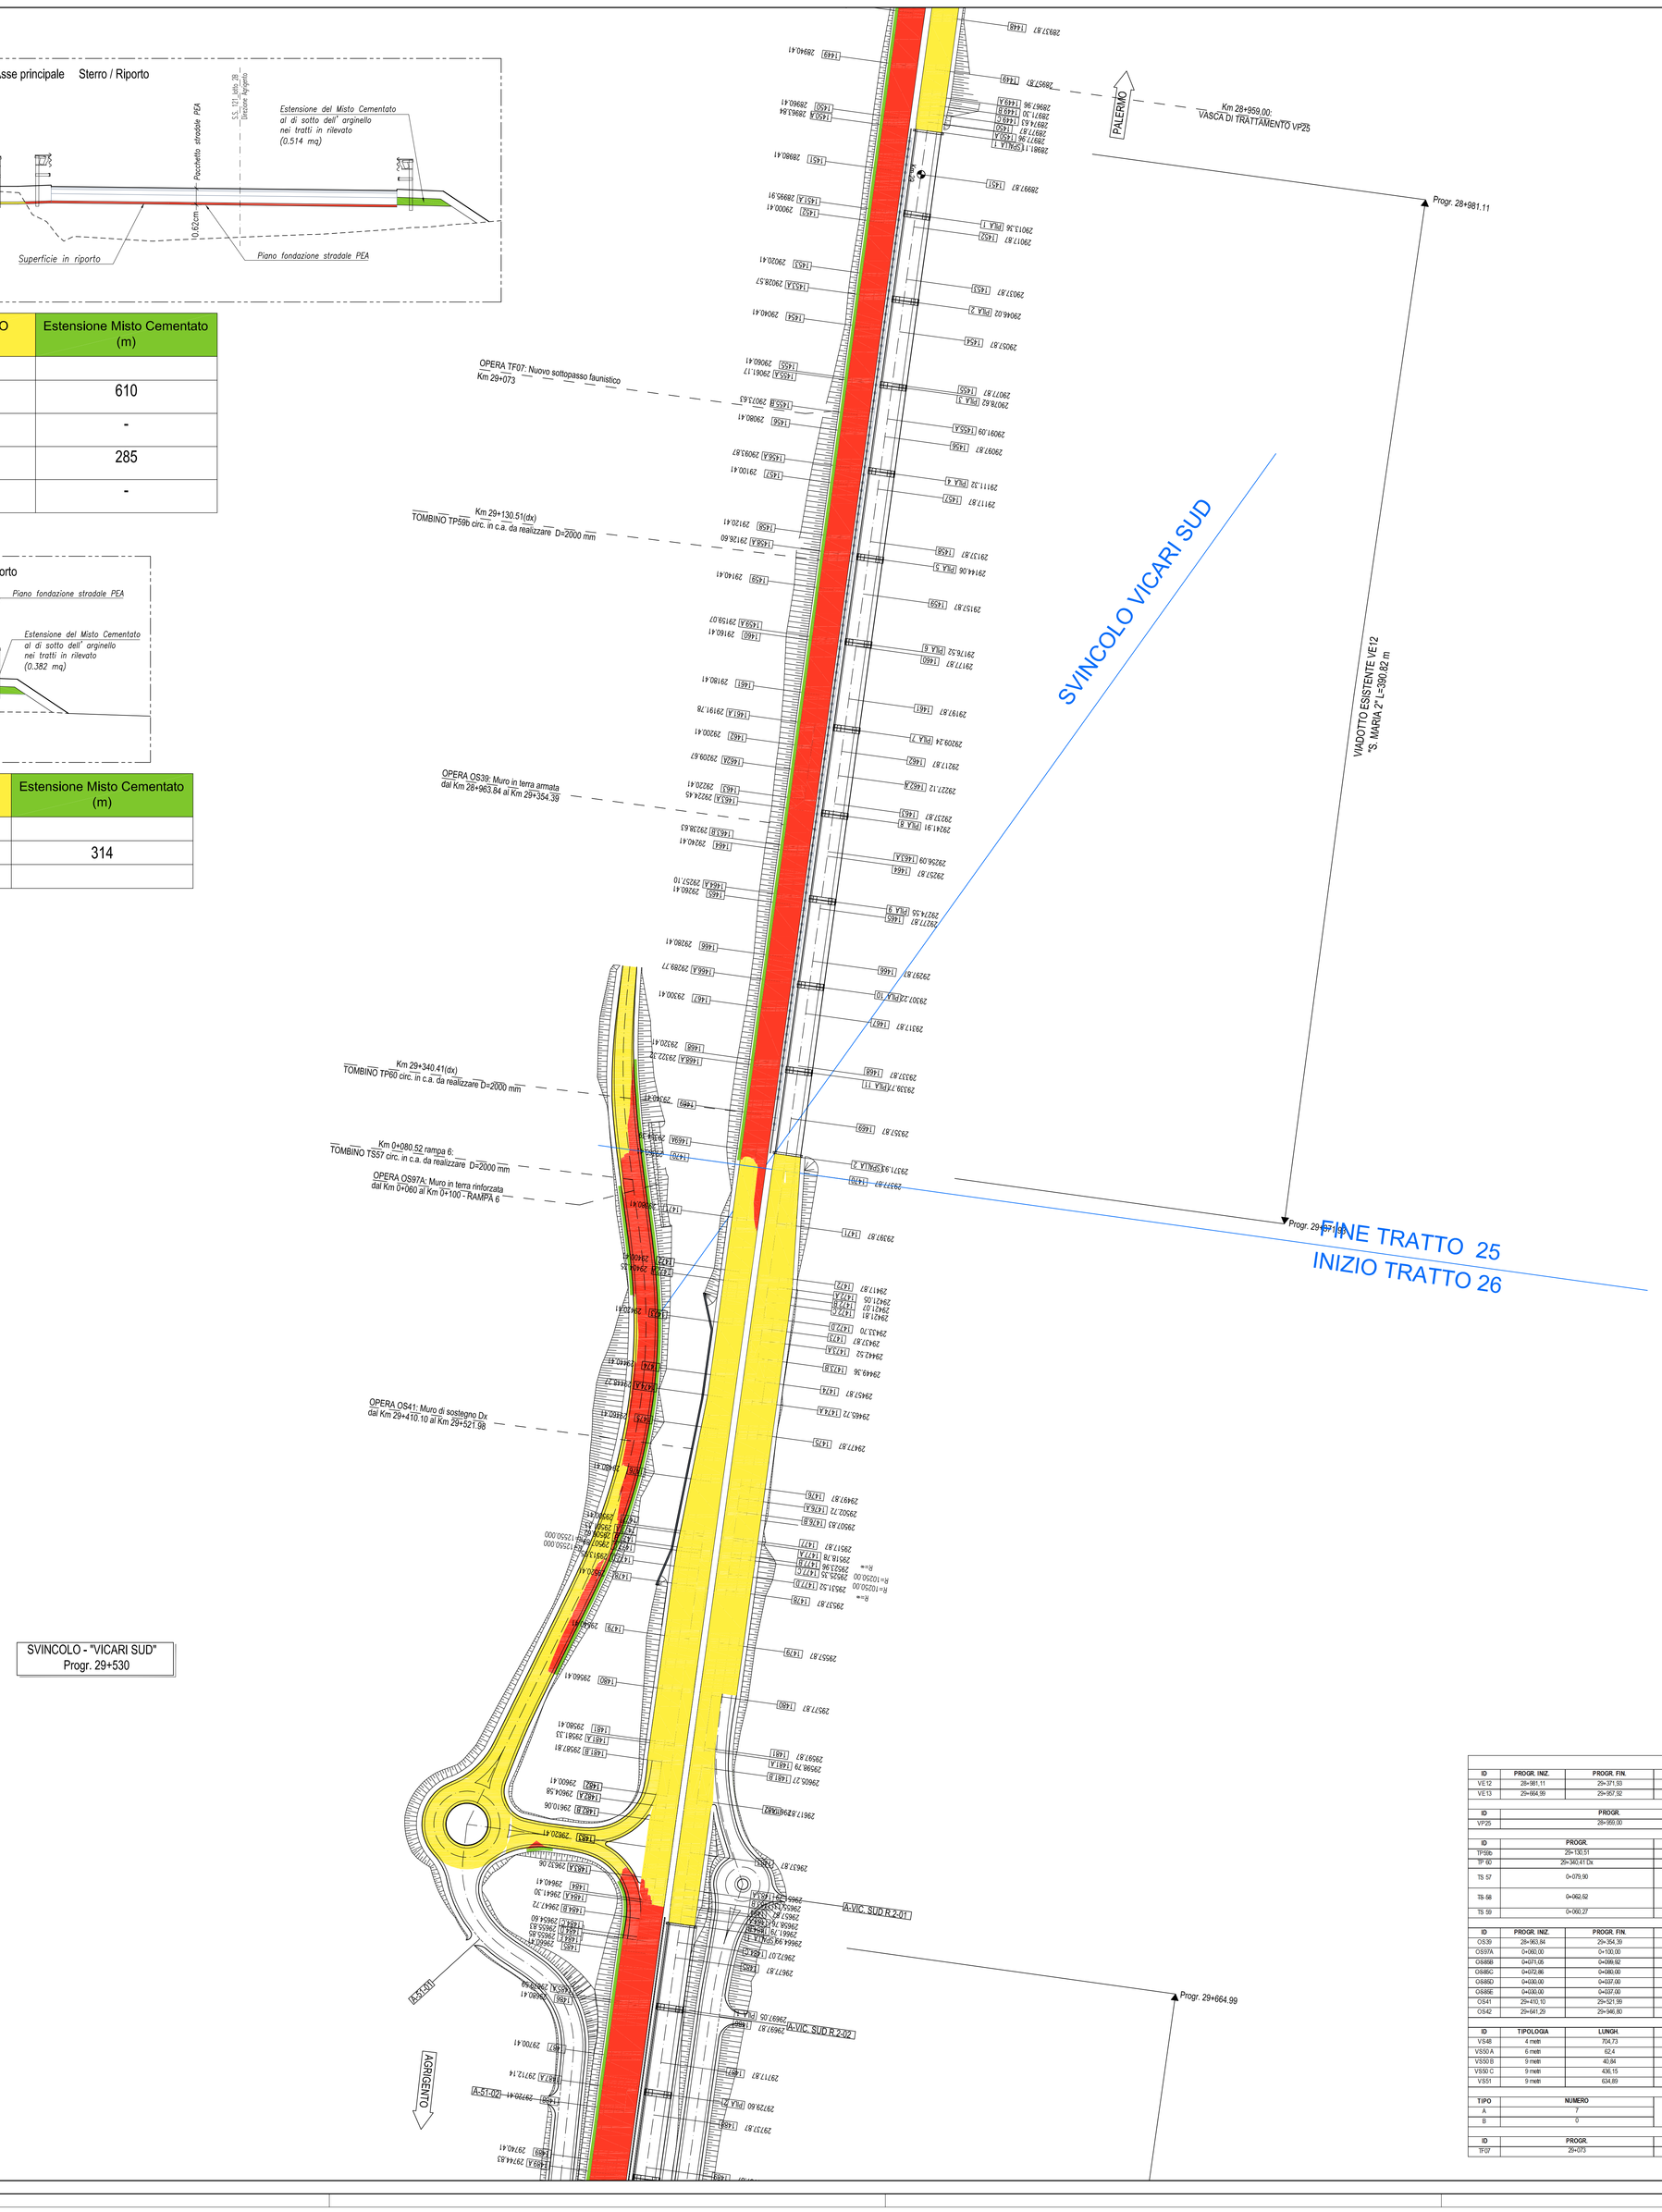

VIADOTTI				
ID	PROGR. INIZ.	PROGR. FIN.	LUNGH. (m)	DESCRIZIONE
VI1.12	28+981.11	29+371.93	390.82	Viadotto esistente S. Maria 2 Sx
VI1.13	29+664.99	29+957.52	292.53	Viadotto esistente S. Maria 1 Sx
OPERE DI PRESIDIO IDRAULICO				
ID	PROGR.			DESCRIZIONE
VP25	28+959.00			Vasca di trattamento n.25
TOMBINI				
ID	PROGR.		LUNGH.	DESCRIZIONE
TP59b	29+130.51		22.00	Circolare in c.a. da realizzare D= 2000 mm Viab. Principale
TP 60	29+340.41 Dx		22.68	Circolare in c.a. da realizzare D= 2000 mm Viab. Principale
TS 57	0+079.90		21.33	Circolare in c.a. da realizzare D= 2000 mm Svincolo Vicari Sud Rampa 6
TS 58	0+092.52		18.48	Circolare in c.a. da realizzare D= 1000 mm Svincolo Vicari Sud Rampa 3
TS 59	0+092.27		8.92	ARMCO da realizzare D= 1000 mm Viab. Sec. 53
OPERE DI CONTENIMENTO				
ID	PROGR. INIZ.	PROGR. FIN.	LUNGH.	DESCRIZIONE
OS39	28+963.94	29+354.39	390.55	Muro in terra armata Dx
OS97A	0+060.00	0+100.00	39.71	Muro in terra rinforzata Sx svincolo Vicari Sud - Rampa 6
OS97B	0+071.05	0+099.50	36.52	Muro in terra rinforzata Sx svincolo Vicari Sud - Rampa 3
OS98C	0+025.86	0+080.00	7.47	Muro in terra rinforzata Sx svincolo Vicari Sud - Rampa 1 (SV)
OS98D	0+000.00	0+037.00	7.54	Muro in terra rinforzata Sx svincolo Vicari Sud - Rampa 1 (NE)
OS99E	0+000.00	0+037.00	6.06	Muro in terra rinforzata Sx svincolo Vicari Sud - Rampa 1 (GE)
OS41	29+410.10	29+521.98	112.80	Muro di sostegno Dx
OS42	29+541.29	29+546.95	35.70	Muro in terra armata Dx
VIABILITA' COMPLANARE				
ID	TIPOLOGIA	LUNGH.	DESCRIZIONE	
V3-6E	4 mm	754.73	Adeguamento	
V300-A	6 mm	82.4	Nuova	
V300-B	9 mm	40.84	Nuova	
V300-C	9 mm	406.15	Nuova	
V301	9 mm	624.89	Nuova	
TIPO	NUMERO		ACCESSI SU COMPLANARI	
A	7			
B	0			
SOTTOPASSI FAUNISTICI				
ID	PROGR.		LUNGH.	DESCRIZIONE
TF07	29+073		15.44	Nuovo sottopasso faunistico Viab. Principale (Dx)

QUADRO DI UNIONE - Scala 1:100.000

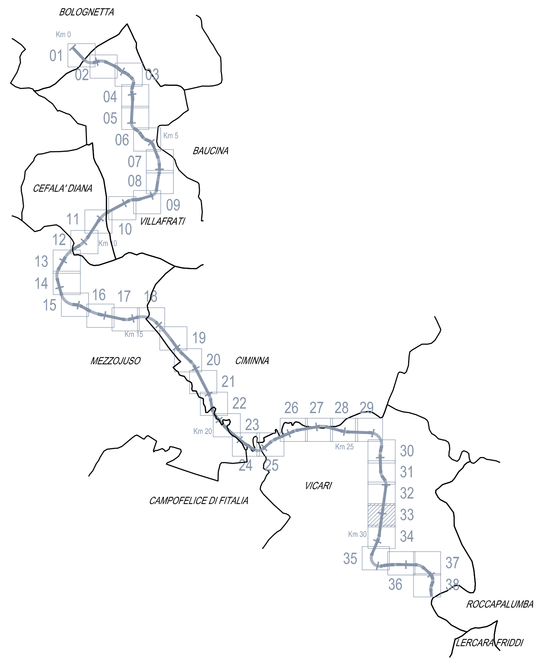

Scala 1:1.000

0 10 20 30 40 50 100 m

N

ANAS S.p.A.
DIREZIONE REGIONALE PER LA SICILIA

PA17/08
Affidamento a Contraente Generale dei "Lavori di ammodernamento del tratto Palermo - Lercara Friddi, lotto funzionale dal km 14.4 (km. 0,0 del Lotto 2) compreso il tratto di raccordo della rotatoria Bolognetta, al km 48,0 (km. 33,6 del Lotto 2 - Svincolo Manganaro incluso) compresi i raccordi con le attuali SS n.189 e SS n.121

Bolognetta S.c.p.a.

Contraente Generale: Ing. Pierfrancesco Pugliesi — Bolognetta S.c.p.a.

- PERIZIA DI VARIANTE N.1 -

Il Responsabile Ambientale: Dr. Claudio Lamone

Titolo elaborato:

PROGETTO DELL'INFRASTRUTTURA
VIABILITA' PRINCIPALE
PLANIMETRIE

Planimetria della pavimentazione stradale con dettaglio superfici in sterro/riporto-Tav. 33/38

Codice Unico Progetto (CUP): F41B03000230001

Codice elaborato:	OPERA	ARGOMENTO	DOC. E PROG.		FASE	REVISIONE
PA17/08	P V	V P	N 0 3 3	__	5	0

CARTELLA:	FILE NAME:	NOTE:	PROT.	SCALA:
0 6	PVVPN033_00_4137.DWG	1=1	4 1 3 7	1:1000

REV.	DESCRIZIONE	DATA	REDATTO	VERIFICATO	APPROVATO
5					
4					
3					
2					
1					
0	PRIMA EMISSIONE	Novembre 2015	M.Mancone	S. Fortino	D. Tironi

A.T.I. Progettisti: Capogruppo: POLITECNICA INGEGNERIA E ARCHITETTURA — Viale Amendola, 8 - 50121 Firenze, tel 055/2001660 fax 055/2344656, e-mail ost@politecnica.it

Mandante: ACS ingegneri — Via Catani,26/c - 59100 Prato, tel 0574.527864 fax 0574.585066, E-mail acs@acsingegneri.it

Il Progettista Responsabile: Ing. Marcello Mancone — ORDINE DEGLI INGEGNERI PROV. PRATO, DOTT. ING. MARCELLO MANCONE N. 873/3

Il Geologo: dott. Pietro Accotti Gil — ORDINE DEI GEOLOGI DELLA SICILIA, DOTT. PIETRO ACCOTTI GIL N. 726

Il Coordinatore per la Sicurezza in fase di esecuzione: Ing. Francesco Cocciante — Il Coordinatore per la sicurezza in fase di Esecuzione Ing. Francesco Cocciante

Il Direttore dei Lavori: Ing. Sandro Favero — Il Direttore dei Lavori Ing. Sandro Favero

ANAS S.p.A.

DATA: PROTOCOLLO:

CODICE PROGETTO: L O 4 1 0 C E 1 1 0 1

VISTO, IL RESPONSABILE DEL PROCEDIMENTO: Dott. Ing. Ettore de Cesbron de la Grannelais