| VIADOTTI | | | | |
|---|---|---|---|---|
| ID | PROGR. INIZ. | PROGR. FIN. | LUNGH. [m] | DESCRIZIONE |
| VE13 | 29+664.99 | 29+957.52 | 292.53 | Viadotto esistente S. Maria 1 Sx |
| **SOTTOVIA** | | | | |
| ID | PROGR. | | LUNGH. | DESCRIZIONE |
| ST09_new | 30+240.55 Dx<br>30+260.98 Dx | | 27.75 | Nuovo sottovia10.00x6.50 |
| **OPERE DI PRESIDIO IDRAULICO** | | | | |
| ID | PROGR. | | | DESCRIZIONE |
| VP26 | 30+335.00 | | | Vasca di trattamento n.26 |
| **TOMBINI** | | | | |
| ID | PROGR. | | LUNGH. | DESCRIZIONE |
| TP 61 | 29+867.28 Dx<br>29+818.64 Sx | | 29.88 | Circolare in c.a. da realizzare D= 2000 mm Viab. Principale |
| TC 55 | 0+363.49 | | 11.85+8.84 | Circolare in c.a. da realizzare D= 2000 mm Viab. Sec. 51 |
| TC 56 | 0+171.06 | | 27.32 | Circolare in c.a. da realizzare D= 2000 mm Viab. Sec. 50 C |
| TP 62 | 30+155.02 Dx<br>30+174.50 Sx | | 36.89 | Circolare in c.a. da realizzare D= 2000 mm Viab. Principale |
| TP 63 | 0+363.49<br>0+502.64 | | 14.85 | Circolare in c.a. da realizzare D= 2000 mm Sv.nodo Viab. Sec. 51<br>Circolare in c.a. da realizzare D= 2000 mm Viab. Sec. 50 E |
| TC 58 | 0+79.66 | | 17.35 | Circolare in c.a. da realizzare D= 2000 mm Viab. Sec. 50 F |
| **OPERE DI CONTENIMENTO** | | | | |
| ID | PROGR. INIZ. | PROGR. FIN. | LUNGH. | DESCRIZIONE |
| OS97B | 0+360.00 | 0+401.14 | 42.40 | Muro in terra rinforzata Dx |
| OS42 | 29+641.29 | 29+946.60 | 305.70 | Muro in terra armata Dx |
| OS43M | 30+001.16 | 30+037.38 | 36.80 | Muro di sostegno Dx |
| OS43P | 30+037.39 | 30+130.93 | 85.52 | Paratia di pali Dx |
| OS71 | 0+446.99 | 0+525.56 | 76.30 | Paratia di pali Viab. Sec. 51 |
| **VIABILITA' COMPLANARE** | | | | |
| ID | TIPOLOGIA | LUNGH. | DESCRIZIONE | |
| VI50 | 7 metri | 1594.08 | Nuova | |
| VI50 D | 9 metri | 76.54 | Nuova | |
| VI50 E | 6 metri | 126.08 | Nuova | |
| VI50 F | 9 metri | 155.36 | Nuova | |
| VI51 | 9 metri | 634.89 | Nuova | |
| VI53 | 4 metri | 1681.58 | Nuova | |
| TIPO | NUMERO | | ACCESSI SU COMPLANARI | |
| A | 13 | | | |
| B | 0 | | | |




| DIVISIONE WBS | Superficie in RIPORTO (mq) | Superficie in STERRO (mq) | Estensione Misto Cementato (m) |
|---|---|---|---|
| | | | |
| TRATTO 26 Lotto 2B dir. PA-AG | 4007 | 3098 | 285 |
| TRATTO 26 Lotto 2B dir. AG-PA | 4608 | 3545 | - |
| TRATTO 27 Lotto 2B dir. PA-AG | 3066 | 13089 | 270 |
| TRATTO 27 Lotto 2B dir. AG-PA | 2125 | 14793 | 426 |

QUADRO DI UNIONE - Scala 1:100.000

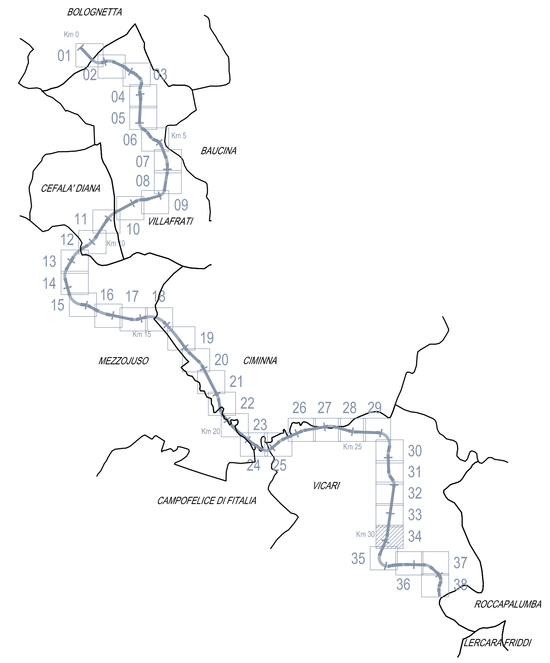


Scala 1:1.000

0 10 20 30 40 50 100 m

N

**ANAS** S.p.A.
DIREZIONE REGIONALE PER LA SICILIA

PA17/08

Affidamento a Contraente Generale del "Lavori di ammodernamento del tratto Palermo - Lercara Friddi, lotto funzionale dal km 14,4 (km. 0,0 del Lotto 2) compreso il tratto di raccordo della rotatoria Bolognetta, al km 48,0 (km. 33,6 del Lotto 2 - Svincolo Manganaro incluso) compresi i raccordi con le attuali SS n.189 e SS n.121

Bolognetta S.c.p.a.

Contraente Generale: Ing. Pierfrancesco Pisoglani
Bolognetta S.c.p.a.

Il Responsabile Ambientale: Ing. Claudio Lamberti

- PERIZIA DI VARIANTE N.1 -

Titolo elaborato:

PROGETTO DELL'INFRASTRUTTURA
VIABILITA' PRINCIPALE
PLANIMETRIE

Planimetria della pavimentazione stradale con dettaglio superfici in sterro/riporto-Tav. 34/38

Codice Unico Progetto (CUP): F41B03000230001

| Codice elaborato: PA17/08 | OPERA | ARGOMENTO | DOC. E PROG. | FASE | REVISIONE |
|---|---|---|---|---|---|
| | P V | V P | N 0 3 4 | 5 | 0 |

| CARTELLA: | FILE NAME: | NOTE: | PROT. | SCALA: |
|---|---|---|---|---|
| 0 6 | PVVPN034_00_4137.DWG | 1=1 | 4 1 3 7 | 1:1000 |

| REV. | DESCRIZIONE | DATA | REDATTO | VERIFICATO | APPROVATO |
|---|---|---|---|---|---|
| 5 | | | | | |
| 4 | | | | | |
| 3 | | | | | |
| 2 | | | | | |
| 1 | | | | | |
| 0 | PRIMA EMISSIONE | Novembre 2015 | M.Mancone | S. Fortino | D. Tironi |

A.T.I. Progettisti: Capogruppo: POLITECNICA INGEGNERIA E ARCHITETTURA
Viale Antonio Gramsci, 6 - 50121 Firenze
tel 055/2480341 fax 055/2346856
e-mail polit@politecnica.it

Mandante: AOS ingegneri
Via Calvi,28/c - 59100 Prato
tel 0574.527864 fax 0574.568066
E-mail aos@aosingegneri.it

Il Progettista Responsabile: Ing. Marcello Mancone — DOTT. ING. MARCELLO MANCONE N. 6723

Il Geologo: dott. Pietro Accolti Gil — DOTT. PIETRO ACCOLTI GIL N. 718

Il Coordinatore per la Sicurezza in fase di esecuzione: Ing. Francesco Cocciante
Il Coordinatore per la sicurezza in fase di Esecuzione Ing. Francesco Cocciante

Il Direttore dei Lavori: Ing. Sandro Favero
Il Direttore dei Lavori Ing. Sandro Favero

ANAS S.p.A.

| DATA: | PROTOCOLLO: | VISTO, IL RESPONSABILE DEL PROCEDIMENTO |
|---|---|---|
| CODICE PROGETTO | L O 4 1 0 C E 1 1 0 1 | Dott. Ing. Ettore de Cesbron de la Grennelais |