VIADOTTI				
ID	PROGR. INIZ	PROGR. FIN.	LUNGH. (m)	DESCRIZIONE
VE14	31+483.82	32+111.99	256.28	Viadotto esistente Montagnola 2 Sx
VN04	31+872.17	32+102.17	230.00	Nuovo viadotto Montagnola 2 Dx impalcato isostatico
VE15	32+474.59	32+766.76	292.17	Viadotto esistente Montagnola 1 Sx
VN05	32+525.14	32+755.14	230.00	Nuovo viadotto Montagnola 1 Dx impalcato isostatico

OPERE DI REGIMAZIONE FLUVIALE			
ID	PROGR.	LUNGH.	DESCRIZIONE
SF17	31+830.00	90.00	Altre ornamenti secondari, Viadotto Montagnola 2
SF18a	32+535.00	110.00	Altre ornamenti secondari, Viadotto Montagnola 1
SF18b	32+890.00		

OPERE DI PRESIDIO IDRAULICO		
ID	PROGR.	DESCRIZIONE

TOMBINI		
ID	PROGR.	LUNGH.	DESCRIZIONE

OPERE DI CONTENIMENTO			
ID	PROGR. INIZ.	PROGR. FIN.	LUNGH.	DESCRIZIONE
OS47	31+954.86	31+989.72	32.86	Muro andatore
OS48	32+107.67	32+116.67	11.00	Muro andatore
OS49	32+156.07	32+399.77	240.94	Paratia di pali Dx
OS50	32+477.63	32+519.62	40.23	Muro in terra armata Dx
OS51P	32+145.94	32+391.50	246.07	Paratia di pali Sx

VIABILITA' COMPLANARE			
ID	TIPOLOGIA	LUNGH.	DESCRIZIONE
VS50	7 metri	1594.08	Nuova a
VS53	4 metri	1681.58	Nuova a

TIPO	NUMERO	
A	6	ACCESSI SU COMPLANARI
B	1	

Comune di Vicari

SEZIONE TIPO Lotto 2B Asse principale Sterro / Riporto

DIVISIONE WBS	Superficie in RIPORTO (mq)	Superficie in STERRO (mq)	Estensione Misto Cementato (m)
TRATTO 28 Lotto 2B dir. PA-AG	1419	1170	70
TRATTO 28 Lotto 2B dir. AG-PA	887	1637	126
TRATTO 29 Lotto 2B dir. PA-AG	845	3375	75
TRATTO 29 Lotto 2B dir. AG-PA	0	3606	-
TRATTO 30 Lotto 2B dir. PA-AG	1265	14231	65
TRATTO 30 Lotto 2B dir. AG-PA	2315	13648	331

QUADRO DI UNIONE - Scala 1:100.000

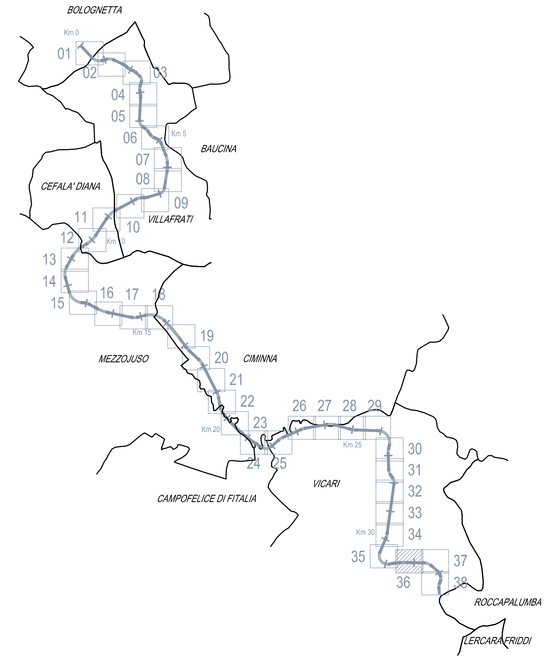

Scala 1:1,000

0 10 20 30 40 50 100 m

N

ANAS S.p.A.
DIREZIONE REGIONALE PER LA SICILIA

PA17/08
Affidamento a Contraente Generale dei "Lavori di ammodernamento del tratto Palermo - Lercara Friddi, lotto funzionale dal km 14.4 (km. 0,0 del Lotto 2) compreso il tratto di raccordo della rotatoria Bolognetta, al km 48,0 (km. 33,6 del Lotto 2 - Svincolo Manganaro incluso) comprensi raccordi con le attuali SS n.189 e SS n.121

Bolognetta S.c.p.a.

Contraente Generale: Ing. Pietrofrancesco Pagliei
Il Responsabile Tecnico Generale: Ing. Claudio Lamboglia

- PERIZIA DI VARIANTE N.1 -

Titolo elaborato:

PROGETTO DELL'INFRASTRUTTURA
VIABILITA' PRINCIPALE
PLANIMETRIE

Planimetria della pavimentazione stradale con dettaglio superfici in sterro/riporto-Tav. 36/38

Codice Unico Progetto (CUP): F41B03000230001

Codice elaborato: PA17/08 | OPERA: P V | ARGOMENTO: V P | DOC. E PROG.: N 0 3 6 | FASE: 5 | REVISIONE: 0

CARTELLA:	FILE NAME:	NOTE:	PROT.	SCALA:
0 6	PVVPNE36_I0_4137.DWG	1=1	4 1 3 7	1:1000

REV.	DESCRIZIONE	DATA	REDATTO	VERIFICATO	APPROVATO
5					
4					
3					
2					
1					
0	PRIMA EMISSIONE	Novembre 2015	M.Mancone	S. Fortino	D. Tironi

A.T.I. Progettisti — Capogruppo: POLITECNICA ingegneria e architettura
Viale Amendola, 6 - 50121 Firenze
tel 055/2001660 fax 055/2344956
e-mail poli6@politecnica.it

Mandante: ACS ingegneri
Via Catani,26/c - 59100 Prato
tel 0574.527864 fax 0574.580506
E-mail acs@acsingegneri.it

Il Progettista Responsabile: Ing. Marcello Mancone
Il Geologo: dott. Pietro Alcodri Gil
Il Coordinatore per la Sicurezza in fase di esecuzione: Ing. Francesco Cocciante
Il Direttore dei Lavori: Ing. Sandro Favero

ANAS S.p.A.

DATA: PROTOCOLLO: VISTO: IL RESPONSABILE DEL PROCEDIMENTO

CODICE PROGETTO: L O 4 1 0 C E 1 1 0 1

Dott. Ing. Ettore de Cesbron de la Grennelais