SEZIONE TIPO Lotto 2B Asse principale Sterro / Riporto

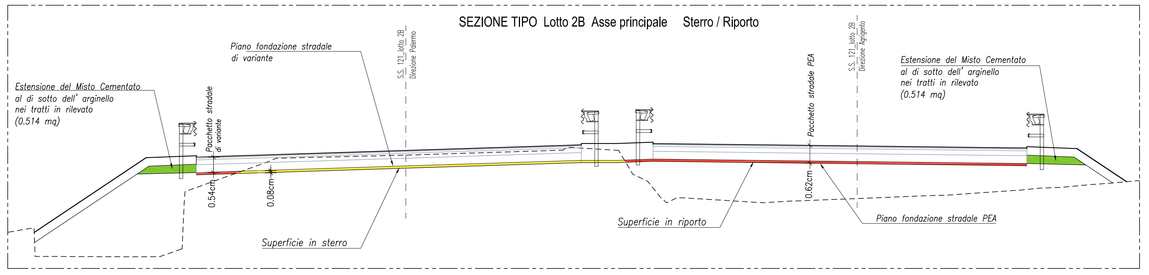

DIVISIONE WBS	Superficie in RIPORTO (mq)	Superficie in STERRO (mq)	Estensione Misto Cementato (m)
TRATTO 30 Lotto 2B dir. PA-AG	1265	14231	65
TRATTO 30 Lotto 2B dir. AG-PA	2315	13648	331

VIADOTTI				
ID	PROGR. INIZ.	PROGR. FIN.	LUNGH. (m)	DESCRIZIONE
VE15	32+474,99	32+766,76	292,17	Viadotto esistente Montagnola I Dx
VN05	32+325,14	32+766,14	230,00	Nuovo viadotto Montagnola I Dx impalcato acciaio
OPERE DI PRESIDIO IDRAULICO				
ID	PROGR.			DESCRIZIONE
VP.28	32+675,00			Vasca di trattamento n.28
TOMBINI				
ID	PROGR.		LUNGH.	DESCRIZIONE
IP 71	32+206,80 Dx 32+241,75 Sx		28,26	Scatolare da adeguare B= 3.00m H= 2.10m Viab. Principale
TC 65	0+371,51		12,00	Circolare in c.a. da realizzare D= 1000 Viab. Sec. 52
TS 65	0+606,31		26,00	ARMCO da realizzare D= 1000 mm Viab. Sec. 52
OPERE DI CONTENIMENTO				
ID	PROGR. INIZ.	PROGR. FIN.	LUNGH.	DESCRIZIONE
OS01	32+760,64	32+770,14	12,50	Muro andatore
OS02	32+622,78	32+976,12	351,69	Paratia di pali Dx
VIABILITA' COMPLANARE				
ID	TIPOLOGIA	LUNGH.	DESCRIZIONE	
VI002	4 rotat.	392,86	Nuova	

TIPO	NUMERO	
A	1	ACCESSI SU COMPLANARI
B	0	

QUADRO DI UNIONE - Scala 1:100.000

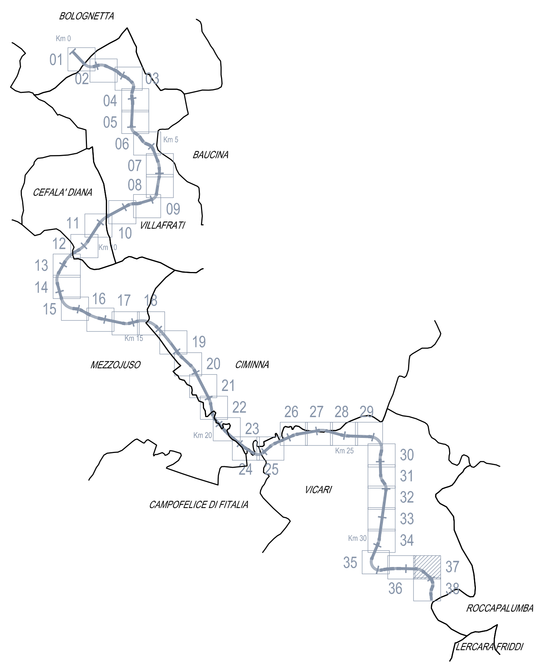

Comune di Vicari

Scala 1:1.000

0 10 20 30 40 50 100 m

N

ANAS S.p.A.
DIREZIONE REGIONALE PER LA SICILIA

PA17/08

Affidamento a Contraente Generale dei "Lavori di ammodernamento del tratto Palermo - Lercara Friddi, lotto funzionale dal km 14,4 (km. 0,0 del Lotto 2) compreso il tratto di raccordo della rotatoria Bolognetta, al km 48,0 (km. 33,6 del Lotto 2 - Svincolo Manganaro incluso) compresi i raccordi con le attuali SS n.189 e SS n.121

Bolognetta S.c.p.a.

Contraente Generale: Ing. Pierfrancesco Ragno — BOLOGNETTA S.c.p.a.

- PERIZIA DI VARIANTE N.1 -

Il Responsabile Ambientale: Ing. Claudio Lambertz

Titolo elaborato:

PROGETTO DELL'INFRASTRUTTURA
VIABILITA' PRINCIPALE
PLANIMETRIE
Planimetria della pavimentazione stradale con dettaglio superfici in sterro/riporto-Tav. 37/38

Codice Unico Progetto (CUP): F41B03000230001

Codice elaborato: PA17/08	OPERA	ARGOMENTO	DOC. E PROG.	FASE	REVISIONE
	P V	V P	N 0 3 7	5	0

CARTELLA:	FILE NAME:	NOTE:	PROT.	SCALA:
0 6	PVVPN037_50_4137.DWG	1=1	4 1 3 7	1:1000

REV.	DESCRIZIONE	DATA	REDATTO	VERIFICATO	APPROVATO
5					
4					
3					
2					
1					
0	PRIMA EMISSIONE	Novembre 2015	M.Mancone	S. Fortino	O. Tironi

A.T.I. Progettisti: Capogruppo: POLITECNICA INGEGNERIA E ARCHITETTURA — Viale Amendola, 8 - 50121 Firenze, tel 055/2001660 fax 055/2344556, e-mail polit@politecnica.it

Mandante: ACS ingegneri — Via Catani,28/s - 59100 Prato, tel 0574.527664 fax 0574.568066, E-mail acs@acsingegneri.it

Il Progettista Responsabile: Ing. Marcello Mancone — ORDINE DEGLI INGEGNERI PROV. PRATO, DOTT. ING. MARCELLO MANCONE N. 873

Il Geologo: dott. Pietro Accioli Gil — ORDINE DEI GEOLOGI REGIONE SICILIANA, DOTT. PIETRO ACCIOLI GIL N. 720

Il Coordinatore per la Sicurezza in fase di esecuzione: Ing. Francesco Cocciante — Il Coordinatore per la Sicurezza in fase di Esecuzione Ing. Francesco Cocciante

Il Direttore dei Lavori: Ing. Sandro Favero — Il Direttore dei Lavori Ing. Sandro Favero

ANAS S.p.A.

DATA:	PROTOCOLLO:	VISTO, IL RESPONSABILE DEL PROCEDIMENTO
CODICE PROGETTO	L O 4 1 0 C E 1 1 0 1	Dott. Ing. Ettore de Cesbron de la Grennelais