SEZIONE TIPO Lotto 2B Svincoli Sterro / Riporto

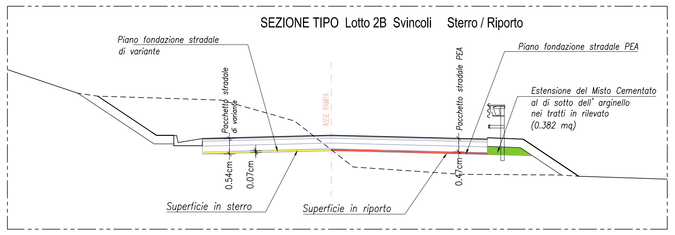

DIVISIONE WBS	SUPERFICIE IN RIPORTO (mq)	SUPERFICIE IN STERRO (mq)	Estensione Misto Cementato (m)
Svincolo MANGANARO	4717	5693	877

SEZIONE TIPO Lotto 2B Asse principale Sterro / Riporto

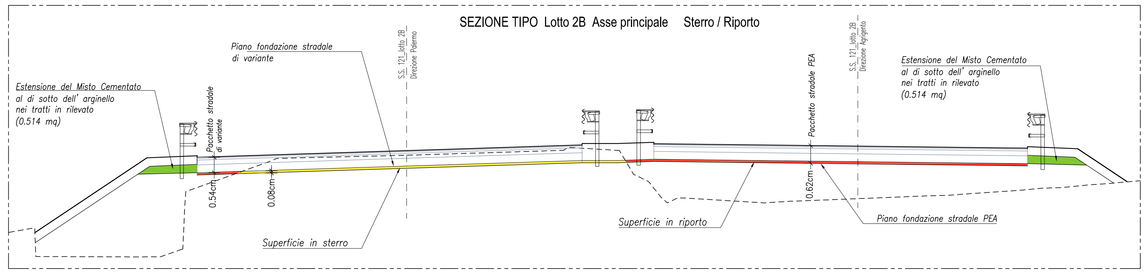

DIVISIONE WBS	Superficie in RIPORTO (mq)	Superficie in STERRO (mq)	Estensione Misto Cementato (m)
TRATTO 30 Lotto 2B dir. PA-AG	1265	14231	65
TRATTO 30 Lotto 2B dir. AG-PA	2315	13648	331

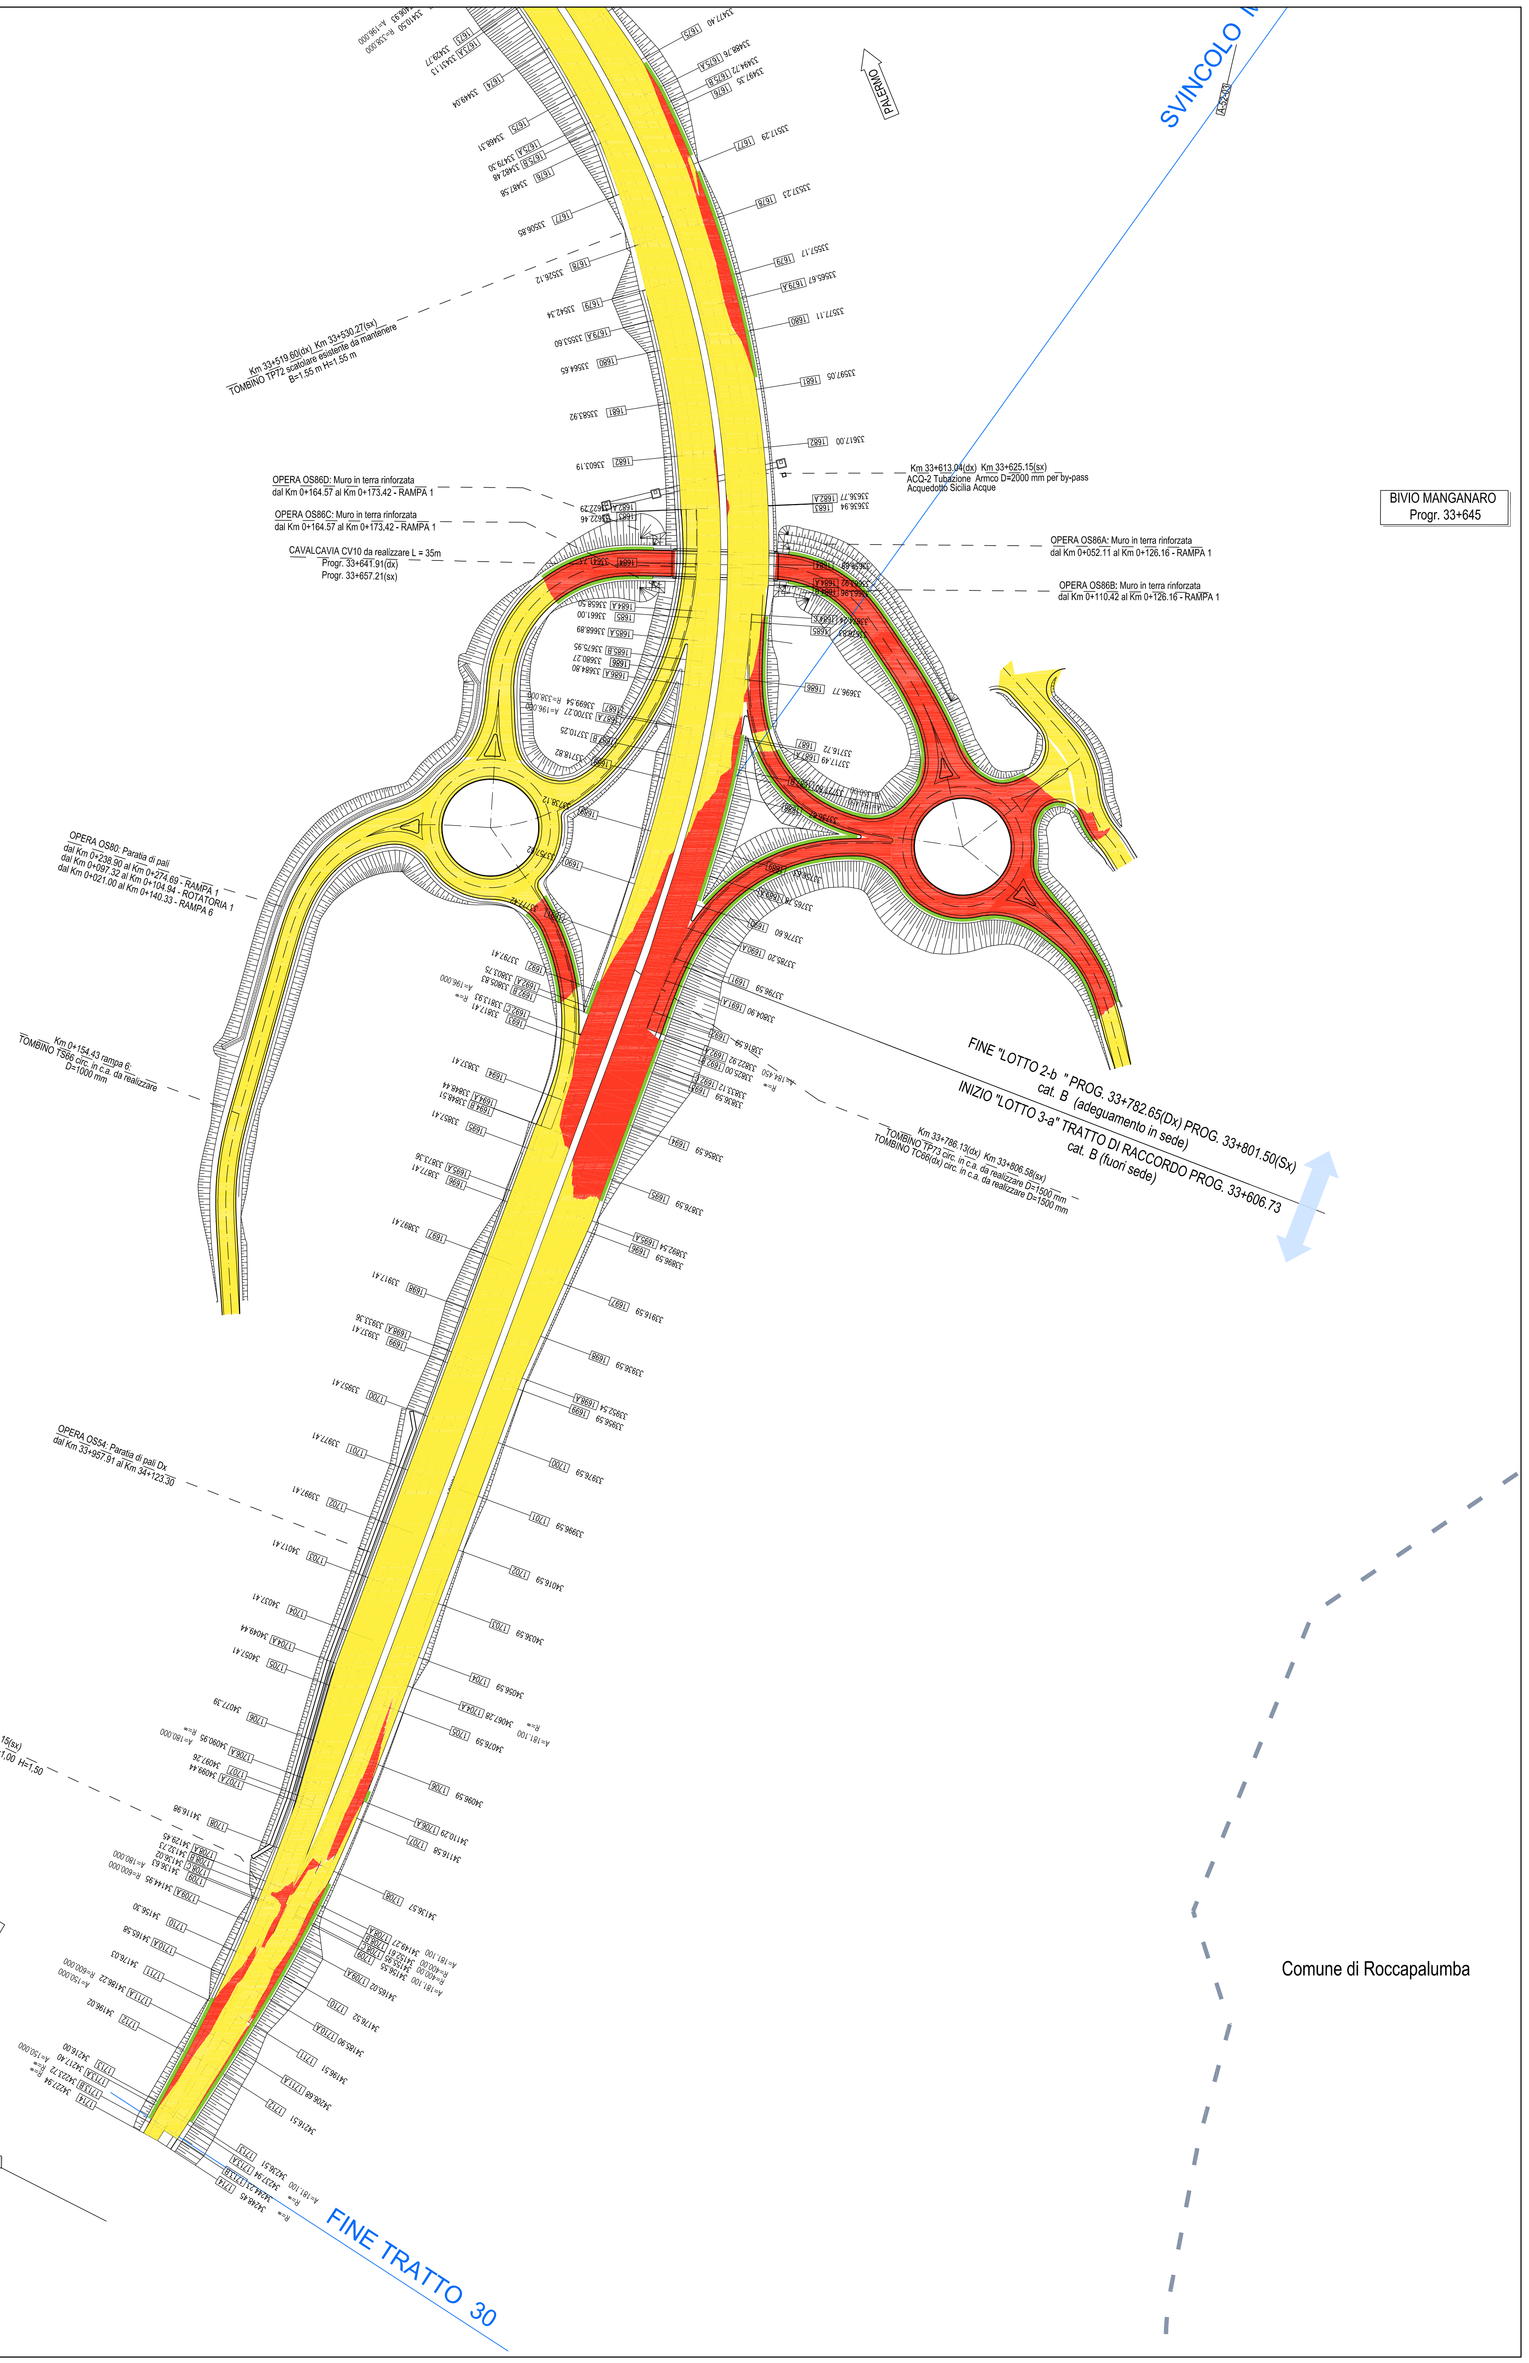

CAVALCAVIA			
ID	PROGR.	LUNGH.	DESCRIZIONE
CV10	33+641.91 Dx	35,00	Nuovo Cavalcavia - Su svincolo Bivio Manganaro
TOMBINI			
ID	PROGR.	LUNGH.	DESCRIZIONE
TP 72	33+519.80 Dx 33+530.27 Sx	26,70	Scatolare esistente da mantenere
TP 73	33+788.13 Dx 33+806.58 Sx	45,14	Circolare in c.a. da realizzare D= 1000 mm Viab. Principale
TC 66	0+050.58	18,00	Circolare in c.a. da realizzare D= 1000 mm Su svincolo Bivio Manganaro Rampa 5
ACQ-2	33+613.04 Dx 33+625.15 Sx	42,50+ 15,50	Tubazione Armco D=2000 mm per by-pass Acquedotto Sicilia Acque Viab. Principale
TP 74	34+132.16 Dx 34+152.16 Sx	15,67	Scatolare da adeguare B= 1,00m H= 1,50m Viab. Principale
TS 66	0+164.43	18,34	Circolare in c.a. da realizzare D= 1000 mm Su svincolo Bivio Manganaro Rampa 6
OPERE DI CONTENIMENTO			
ID	PROGR. INIZ	PROGR. FIN.	LUNGH.	DESCRIZIONE
OS86A	0+052.11 0+110,42	0+126.16 0+126.16	82,40 12,75	Muro in terra rinforzata Su svincolo Manganaro - Rampa 1 (DX) Muro in terra rinforzata Su svincolo Manganaro - Rampa 1 (SX)
OS86B	0+164,57	0+164,57 0+173,42	0+173,42 8,48	8,40 Muro in terra rinforzata Su svincolo Manganaro - Rampa 1 (DX) Muro in terra rinforzata Su svincolo Manganaro - Rampa 1 (SX)
OS86C	0+164,16	0+163,60	8,40	Muro in terra rinforzata Su svincolo Manganaro - Rampa 1-
OS86D	0+164,16	0+163,60	8,40	Muro in terra rinforzata Su svincolo Manganaro - Rampa 1-
OS80	0+225,00 0+268,00 0+230,50	0+264,77 0+192,00 0+140,70	189,90	Paratia di pali Su svincolo Bivio Manganaro - Rampa 1 Paratia di pali Su svincolo Bivio Manganaro - Rotatoria 1 Paratia di pali Su svincolo Bivio Manganaro - Rampa 6
OS84	33+507.91	34+122,30	168,06	Paratia di pali Dx
VIABILITA' COMPLANARE			
ID	TIPOLOGIA	LUNGH.	DESCRIZIONE
V352	4 mm	785,66	Nuova
TIPO	NUMERO		ACCESSI SU COMPLANARI
A	0		
B	0		

QUADRO DI UNIONE - Scala 1:100.000

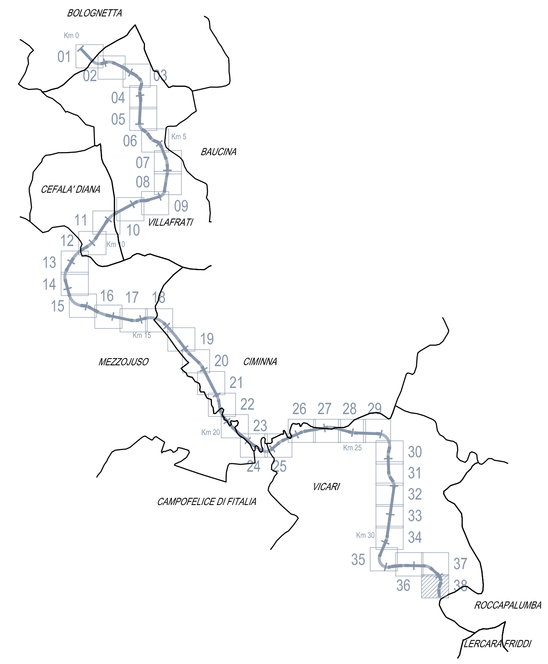

Scala 1:1.000

0 10 20 30 40 50 100 m

N

ANAS S.p.A.
DIREZIONE REGIONALE PER LA SICILIA

PA17/08

Affidamento a Contraente Generale del "Lavori di ammodernamento del tratto Palermo - Lercara Friddi, lotto funzionale dal km 14,4 (km. 0,0 del Lotto 2) compreso il tratto di raccordo della rotatoria Bolognetta, al km 48,0 (km. 33,6 del Lotto 2 - Svincolo Manganaro incluso) compresi i raccordi con le attuali SS n.189 e SS n.121

Bolognetta S.c.p.a.

Contraente Generale: Ing. Pierfrancesco Pugliesi
Bolognetta S.c.p.a.

Il Responsabile Ambientale: Dr. Claudio Lambertini

- PERIZIA DI VARIANTE N.1 -

Titolo elaborato:

PROGETTO DELL'INFRASTRUTTURA
VIABILITA' PRINCIPALE
PLANIMETRIE

Planimetria della pavimentazione stradale con dettaglio superfici in sterro/riporto-Tav. 38/38

Codice Unico Progetto (CUP) : F41B03000230001

Codice elaborato: PA17/08	OPERA	ARGOMENTO	DOC. E PROG.	FASE	REVISIONE
	P V	V P	N 0 3 8	5	0

CARTELLA:	FILE NAME:	NOTE:	PROT.			SCALA:
0 6	PVVPN038_50_4137.DWG	1=1	4 1 3 7			1:1000
5						
4						
3						
2						
1						
0	PRIMA EMISSIONE		Novembre 2015	M.Mancone	S. Fortino	D. Tinoni
REV.	DESCRIZIONE		DATA	REDATTO	VERIFICATO	APPROVATO

A.T.I. Progettisti : Capogruppo: POLITECNICA INGEGNERIA E ARCHITETTURA
Viale Amendola, 6 - 50121 Firenze
tel 055/2001660 fax 055/2344656
e-mail polit@politecnica.it

Mandante: ACS ingegneri
Via Catania,28/c - 59100 Prato
tel 0574.527864 fax 0574.569096
E-mail acs@acsingegneri.it

Il Progettista Responsabile	Il Geologo	Il Coordinatore per la Sicurezza in fase di esecuzione:	Il Direttore dei Lavori:
Ing. Marcello Mancone DOTT. ING. MARCELLO MANCONE N. 4723	dott. Pietro Accolti Gil DOTT. PIETRO ACCOLTI GIL n° 722	Ing. Francesco Cocciante Il Coordinatore per la sicurezza in fase di Esecuzione Ing. Francesco Cocciante	Ing. Sandro Favero Il Direttore dei Lavori Ing. Sandro Favero

ANAS S.p.A.

DATA:	PROTOCOLLO:	VISTO: IL RESPONSABILE DEL PROCEDIMENTO
CODICE PROGETTO	L O 4 1 0 C E 1 1 0 1	Dott. Ing. Ettore de Cesbron de la Grennelais