DEMOLIZIONE E SOSTITUZIONE GIUNTO PILA-PILA

PIANTA scala 1:50

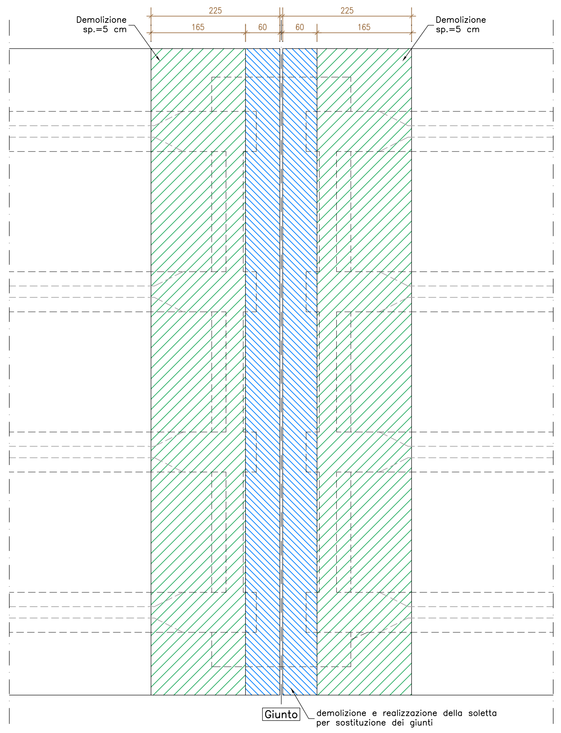

DEMOLIZIONE E SOSTITUZIONE GIUNTO SPALLA

PIANTA scala 1:50

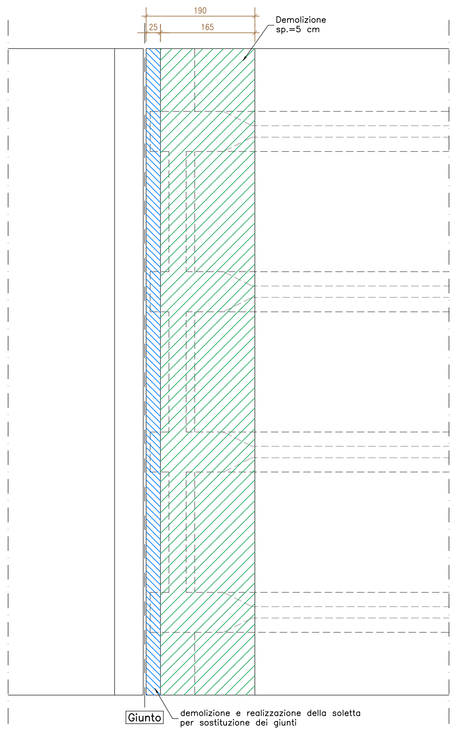

PIANTA APPOGGI

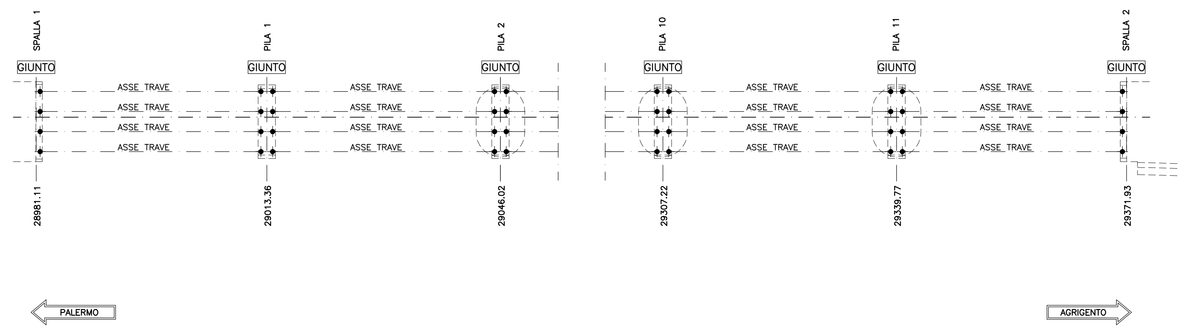

Giunto di dilatazione stradale SMF50 (±25) scala 1:10

SEZIONE TRASVERSALE PARTICOLARE DI POSA

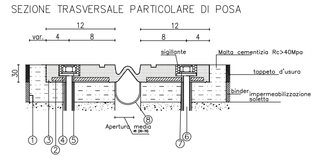

PIANTA DELLA MATTONELLA

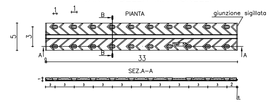

PROPRIETA' DEI MATERIALI UTILIZZATI

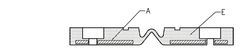

E) ELASTOMERO :
- Durezza 60 Sh
- Resistenza a rottura (23°C) > 15,5 MPa
- Allungamento a rottura (23°C) 300%

A) ARMATURA IN ACCIAIO S275JR (UNI-EN 10025)
- Modulo di Elasticità 206 GPa
- Carico Unitario di Snervamento 275 MPa

POS.	DENOMINAZIONE	MATERIALE	NORMATIVA
1	Sistema di drenaggio	Alluminio	EN1 9006/1
2	Piastra di ancoraggio	S275 JR	EN10025
3	Rivestimento in gomma	Elastomero 60sh	BARRITE WIRE Parlanna Standard
4	Rondella di contrasto	S235 JR	EN10025
5	Rondella di ripartizione	S235 JR	
6	Zanca d'ancoraggio M12x200	cl. 8.8	EN20898
7	Dado autobloccante M12	classe 65	EN20898
8	Scossalina in gomma	Elastomero	BARRITE WIRE Parlanna Standard

TABELLA MATERIALI VIADOTTI E PONTI ESISTENTI

		cl. Resistenza	cl. Consistenza	cl. Esposizione	# max aggregato (mm)
CALCESTRUZZI conforme alle norme UNI EN 206-1, nel 11104 e al Ord. 14/01/2008	GETTI DI PULIZIA	C12/15	S4	–	32
	PALI FONDAZIONE E FONDAZIONI	C30/37	S4	XA1	32
	SCATOLARI E STRUTTURE CONTROTERRA	C30/37	S4	XA1	32
	ELEVAZIONI SPALLE E PILE	C30/37	S4	XA1	32
	SOLETTA IMPALCATO	C32/40	S4	XC4	25
	TRAVERSI IMPALCATI	C35/45	S4	XC4	25
	TRAVI PREFABBRICATE	C45/55	S4	XC2	25
	VELETTA	C25/30	S4	XC2	25
	PREDALLES	C32/40	S4	XC4	25
	CONTROPARETE	C30/37	S4	XA1	32
ACCIAIO IN BARRE PER GETTI	ARMATURE	B450C	Controllo entro 30 gg. dalla data di consegna in cantiere per ciascun lotto di spedizione — approvazione sulle scelte dei diametri della D. L.		
ACCIAIO IN TREFOLI	TREFOLI 0,5"	fpk(ruttura)=1860 Mpa fp(1%)=1670 Mpa			

COPRIFERRI

Pali di fondazione	6.0 cm
Fondazione	4.0 cm
Elevazione	4.0 cm
Solette e traversi	3.5 cm
Travi CAP	3.5 cm

CONVENZIONI

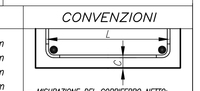

– MISURAZIONE DEL COPRIFERRO NETTO;
– LA LUNGHEZZA DELLE PARTI DI BARRE (ESPRESSA IN cm) E' "FUORI TUTTO" NORME ISO/DIN 4066)

DIAMETRI MINIMI DI PIEGATURA

Armatura principale — Staffe

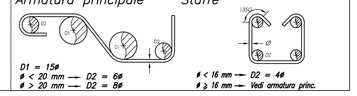

SEZIONE STATO DI FATTO scala 1:25

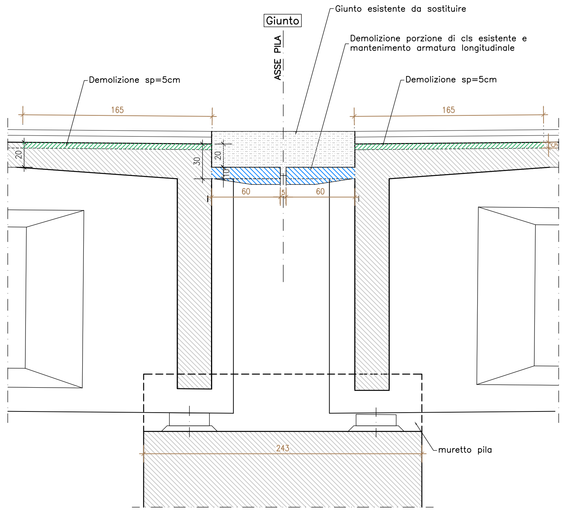

SEZIONE STATO DI FATTO scala 1:25

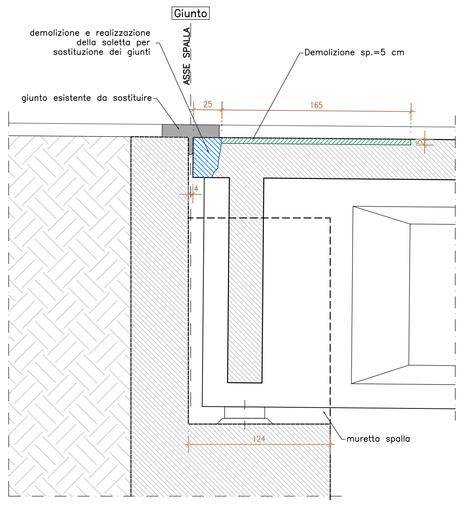

SEZIONE STATO DI PROGETTO scala 1:25

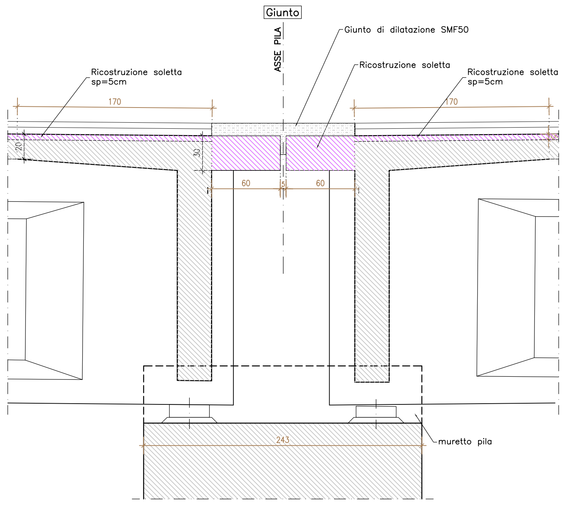

SEZIONE STATO DI PROGETTO scala 1:25

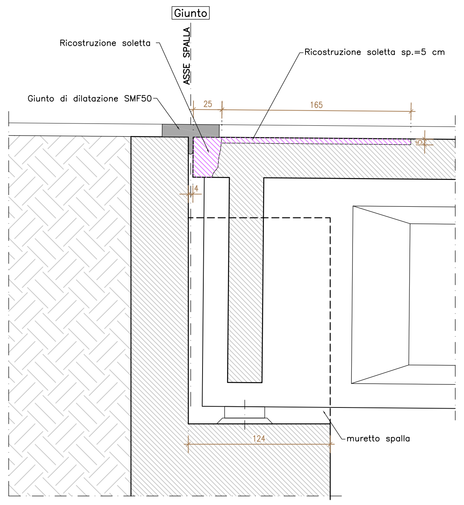

DETTAGLIO SOLETTA ZONA GIUNTO PIANTA scala 1:50

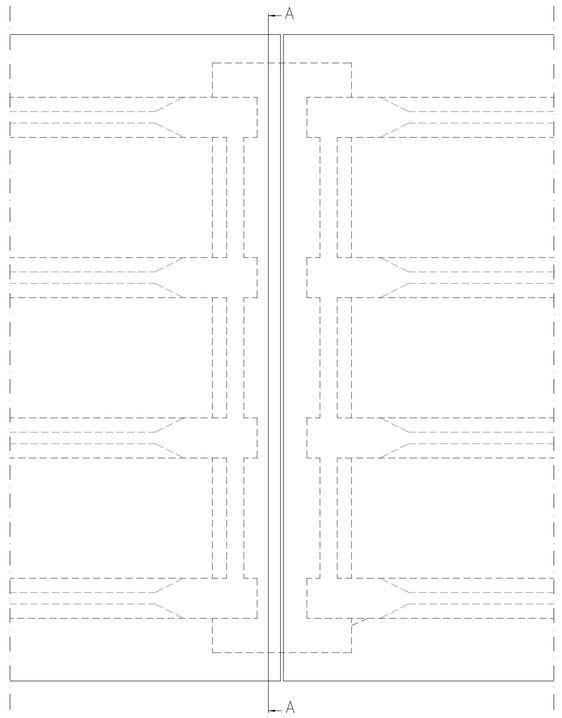

DETTAGLIO SOLETTA ZONA GIUNTO CARPENTERIA - SEZIONE A-A scala 1:50

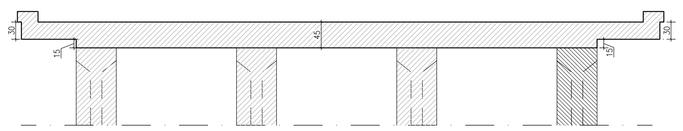

Incollaggio nuovi appoggi previa sollevamento impalcato e demolizione baggioli e appoggi esistenti

SEZIONE A-A

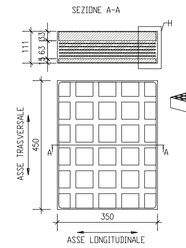

DETTAGLIO H

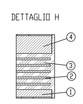

E-Link CS 350x450x11(4B)

Carico verticale ULTIMO	2900 kN
Carico orizzontale ULTIMO	76 kN
Spostamento max trasversale:	±20 mm
Spostamento max longitudinale:	±20 mm

Num	Descrizione	Materiale	Note
4	Piastra Vulcanizzata	S275JR EN10025	-
3	Elastomero	NR 60 Sh8	-
2	Lamiera di armatura	S235JR - EN10025	-
1	Piastra Vulcanizzata	S275JR EN10025	-

DETTAGLIO SOLETTA ZONA GIUNTO ARMATURA - SEZIONE A-A scala 1:50

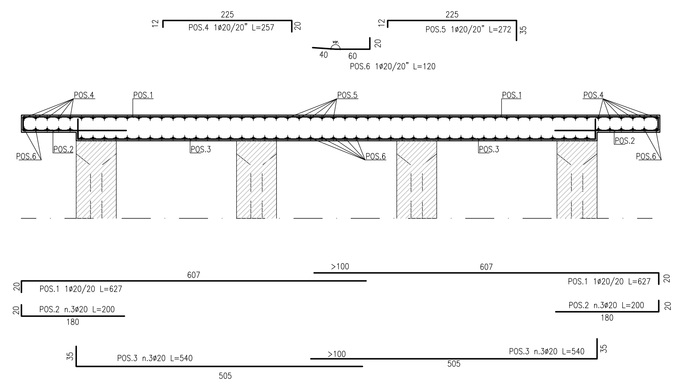

N.B.:

Tutti i ferri correnti devono essere sovrapposti per 50 diametri (ø16≥80cm, ø12≥60cm, ø10≥50cm) e risvoltati alle estremità di 15 cm.

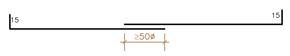

LEGENDA:

- Appoggi
- Giunto — Giunto viscoelastico

(*) APPARECCHI DI APPOGGIO; LEGENDA SIMBOLI E CARATTERISTICHE	N°	PORTATA VERT. (KN) SLU	PORTATA ORRIZ. (KN) SLU	SPOST. MAX. TRASV. (mm)	SPOST. MAX. LONG. (mm)
APPOGGIO	96	2900	76	±20	±20

DETTAGLIO DEMOLIZIONE E RICOSTRUZIONE MURETTO SU PILA scala 1:25

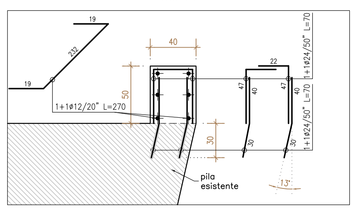

DETTAGLIO DEMOLIZIONE E RICOSTRUZIONE MURETTO (RITEGNO) SU SPALLA scala 1:25

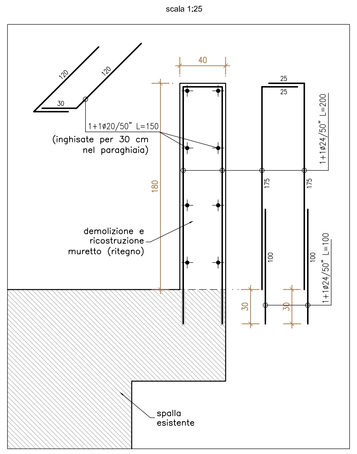

DETTAGLIO ARMATURA INTEGRATIVA SOLETTA IN CORRISPONDENZA DELLA PILA scala 1:25

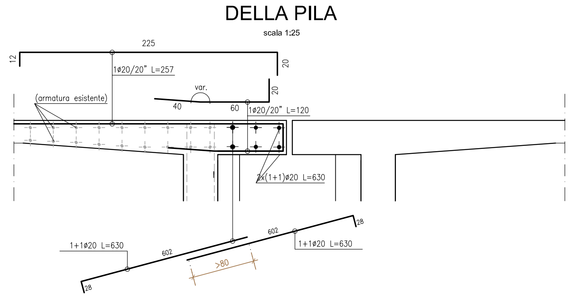

DETTAGLIO ARMATURA INTEGRATIVA SOLETTA IN CORRISPONDENZA DELLA SPALLA E PARAGHIAIA scala 1:25

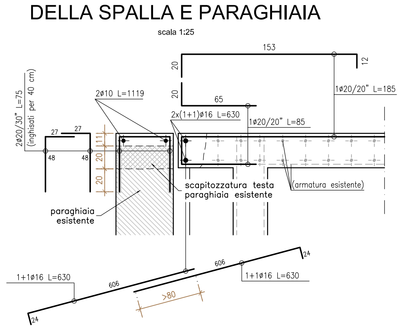

Viadotto Esistente Santa Maria 2
Dettaglio posizionamento nuovi giunti - Scala. 1:10

Sezione tipo - Spalla

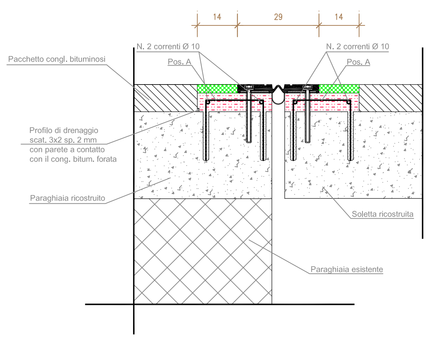

Sezione tipo - Pila

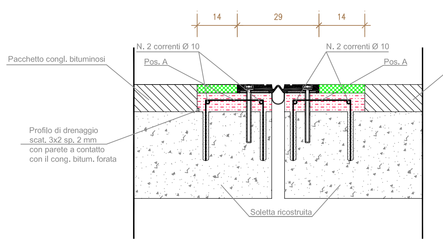

Inghisaggio barre armatura su soletta/paraghiaia:
-) Lungh. inghi. 17 cm;
-) Diam. foro inghi. 14 mm;
-) Resina inghi. Hilty HIT - HY 110.

- Microcalcestruzzo fibrorinf. duttile RAPI-tec pva/pav R1 ST-HS - Getto di 1a fase
- Microcalcestruzzo fibrorinf. duttile RAPI-tec pva/pav R1 ST-HS - Getto di 2a fase
- Conglomerato bituminoso: strato di binder + strato di usura
- Soletta/paraghiaia ricostruiti
- Paraghiaia esistente

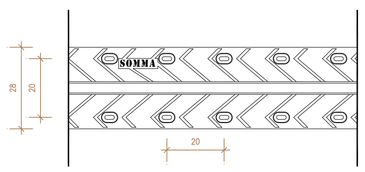

Descrizione delle fasi lavorative per la posa dei nuovi giunti

Fase 1: Ricostruzione delle parti precedentemente demolite;
Fase 2: Foratura delle parti ricostruite per inghisaggio dei ferri di armatura pos. A (diam. foro 14 mm lunghezza inghisaggio 17 cm);
Fase 3: Posizionamento armatura (pos. A + n.2 correnti Ø 10) e inghisaggio pos. A con idonea resina;
Fase 4: Posizionamento del profilo di drenaggio;
Fase 5: Getto di prima fase di compensazione e livellamento giunto con microcalcestruzzo fibrorinforzato RAPI-tec pva/pav R1 ST-HS classe R4;
Fase 6: Foratura, posizionamento e inghisaggio delle barre filettate M12X200 per l'ancoraggio del giunto (diam. foro 14 mm lungh. inghisaggio 17 cm);
Fase 7: Posizionamento giunto, serraggio bulloni M12 ed intasamento tasca con idoneo sigillante;
Fase 8: Getto di seconda fase per il riempimento delle spallette con microcalcestruzzo fibrorinforzato RAPI-tec pva/pav R1 ST-HS classe R4;

ANAS S.p.A. — DIREZIONE REGIONALE PER LA SICILIA

PA17/08

Affidamento a Contraente Generale dei "Lavori di ammodernamento del tratto Palermo - Lercara Friddi, lotto funzionale dal km 14,4 (km. 0,0 del Lotto 2) compreso il tratto di raccordo della rotatoria Bolognetta, al km 48,0 (km. 33,6 del Lotto 2 - Svincolo Manganaro incluso) compresi i raccordi con le attuali SS n.189 e SS n.121

Bolognetta S.c.p.a.

Contraente Generale: Ing. Pierfrancesco Pagano — BOLOGNETTA S.c.p.a.

- PERIZIA DI VARIANTE N.1 -

Il Responsabile Ambientale: Ing. Claudio Lamberti

Titolo elaborato:

MODIFICA TECNICA N. 157

INTERVENTI SU PONTI E VIADOTTI ESISTENTI - Lotto 2b
VIADOTTO SANTA MARIA 2
Interventi locali - Particolari costruttivi

Codice Unico Progetto (CUP) : F41B03000230001

Codice elaborato: PA17/08	OPERA	ARGOMENTO	DOC. E PROG.	FASE	REVISIONE
	P E	VE 09	N 0 0 5	5	0

CARTELLA:	FILE NAVE:	NOTE:	PROT.	SCALA:
0 7	PEVE09N005_50_4137.dwg	1=1	4 1 3 7	varie

REV.	DESCRIZIONE	DATA	REDATTO	VERIFICATO	APPROVATO
5					
4					
3					
2					
1					
0	PRIMA EMISSIONE	Novembre 2015	D. Storaì	S. Fortino	D. Tirorì

A.T.I. Progettisti : Capogruppo: POLITECNICA INGEGNERIA E ARCHITETTURA — Viale Amendola, 6 - 50121 Firenze, tel 055/2001660 fax 055/2344556, e-mail ordf@politecnica.it

Mandante: ACS ingegneri — Via Catani,28/a - 59100 Prato, tel 0574.527664 fax 0574.568066, E-mail acs@acsingegneri.it

Il Progettista Responsabile: Ing. Alberto Antonelli

Il Geologo: dott. Pietro Adodati Gil

Il Coordinatore per la Sicurezza in fase di esecuzione: Ing. Francesco Cocciante — Il Coordinatore per la sicurezza in fase di Esecuzione Ing. Francesco Cocciante

Il Direttore dei Lavori: Ing. Sandro Favero — Il Direttore dei Lavori Ing. Sandro Favero

ANAS S.p.A.

DATA:	PROTOCOLLO:	VISTO, IL RESPONSABILE DEL PROCEDIMENTO
CODICE PROGETTO	L O 4 1 0 C E 1 1 0 1	Dott. Ing. Ettore de Cestron de la Grennelais