pila 9 SEZIONE L-L (pr.29274.55) scala 1:50
- stato di fatto -

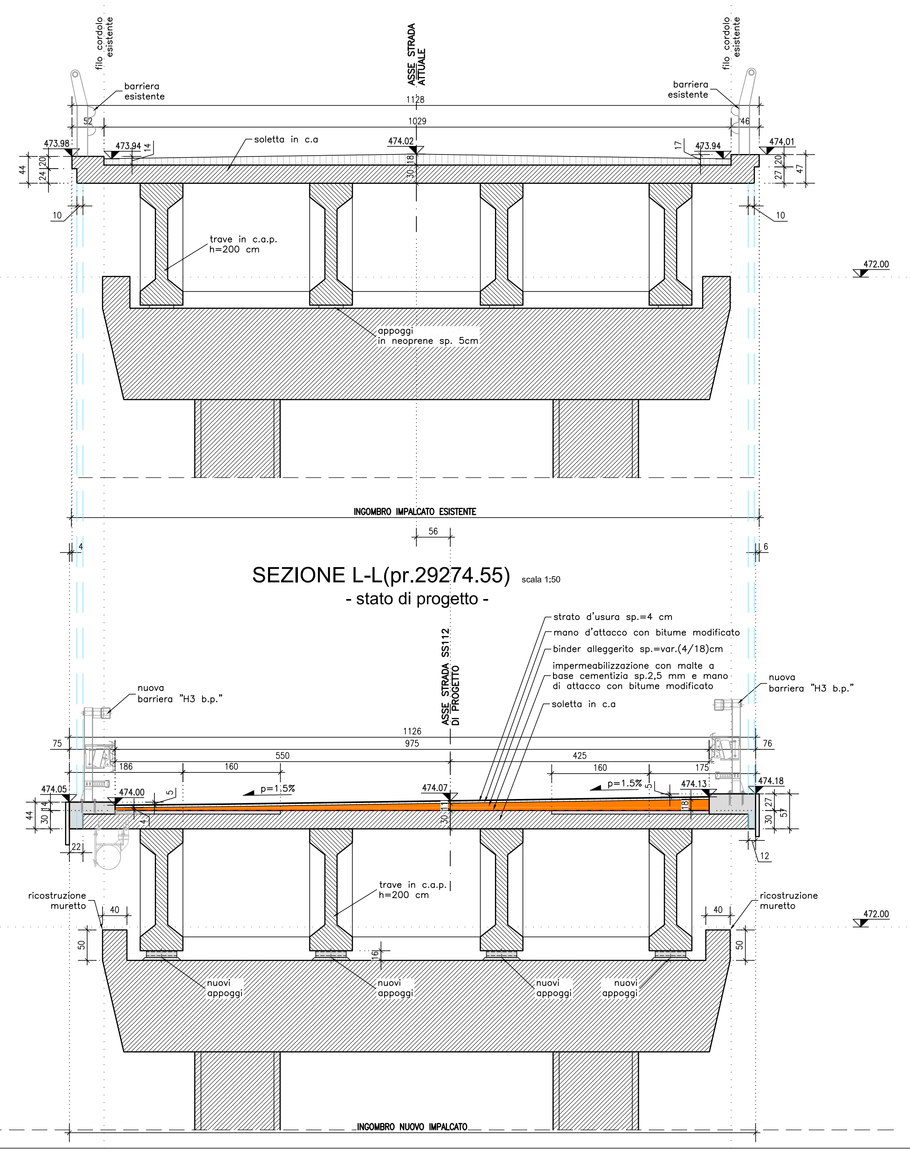

SEZIONE L-L(pr.29274.55) scala 1:50
- stato di progetto -

pila 10 SEZIONE M-M (pr.29307.22) scala 1:50
- stato di fatto -

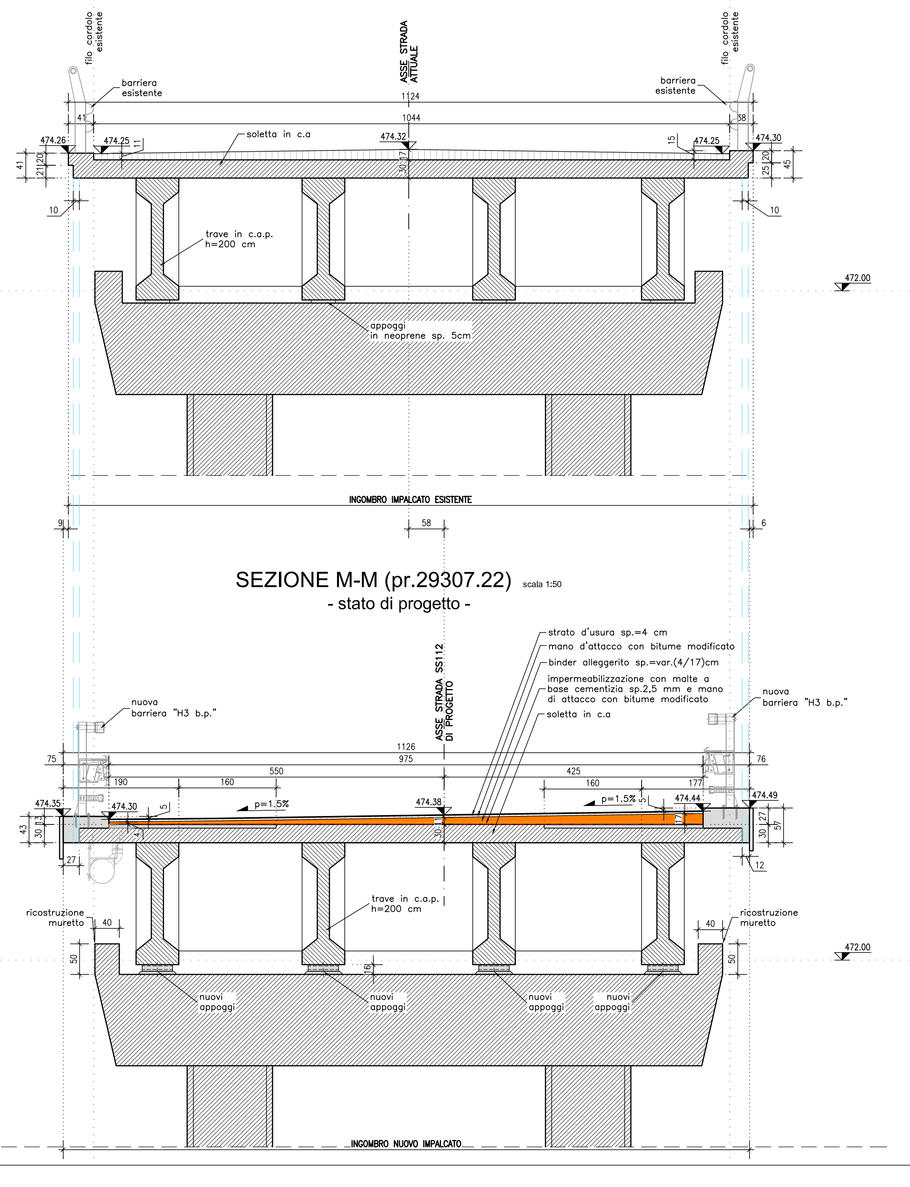

SEZIONE M-M (pr.29307.22) scala 1:50
- stato di progetto -

PARTICOLARE INTERVENTO
SU PAVIMENTAZIONE IN RETTILINEO scala 1:25

(INTERVENTO DI SCARIFICA E DEMOLIZIONE DELLA PAVIMENTAZIONE STRADALE ESISTENTE SULL'IMPALCATO DEL VIADOTTO E POSA NUOVO PACCHETTO STRADALE)

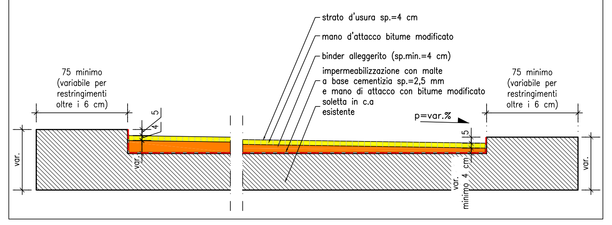

PARTICOLARE INTERVENTO
SU CORDOLO scala 1:25

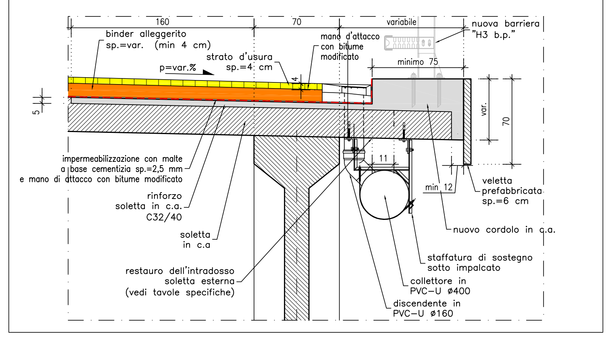

N.B. : **Nei tracciamenti costruttivi di tutte le singole sezioni si dovrà sempre verificare che la distanza minima tra i fili interni dei cordoli contrapposti sia pari a 9.75 m, e comunque sempre nel rispetto di quanto indicato nel progetto stradale.**

pila 11 SEZIONE N-N (pr.29339.77) scala 1:50
- stato di fatto -

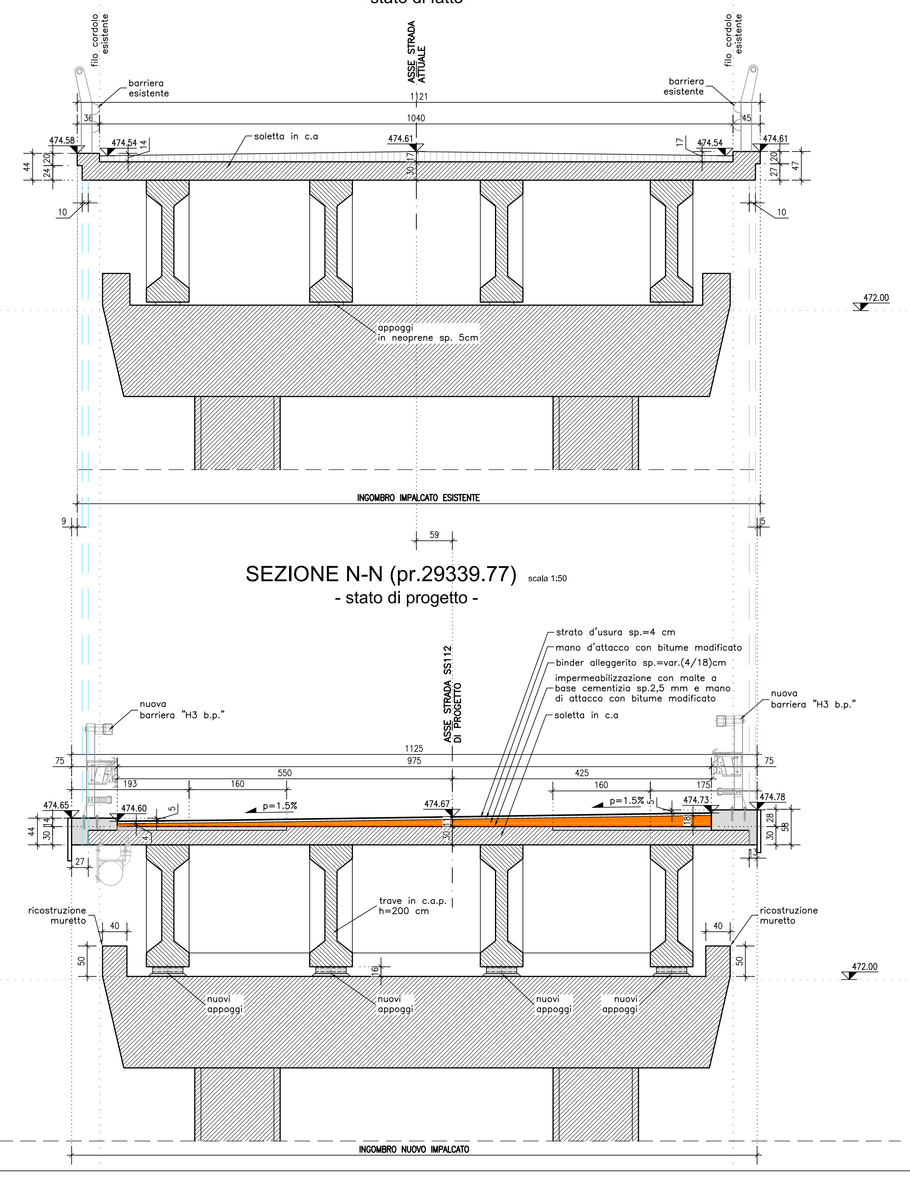

SEZIONE N-N (pr.29339.77) scala 1:50
- stato di progetto -

spalla 2 SEZIONE O-O (pr.29371.93) scala 1:50
- stato di fatto -

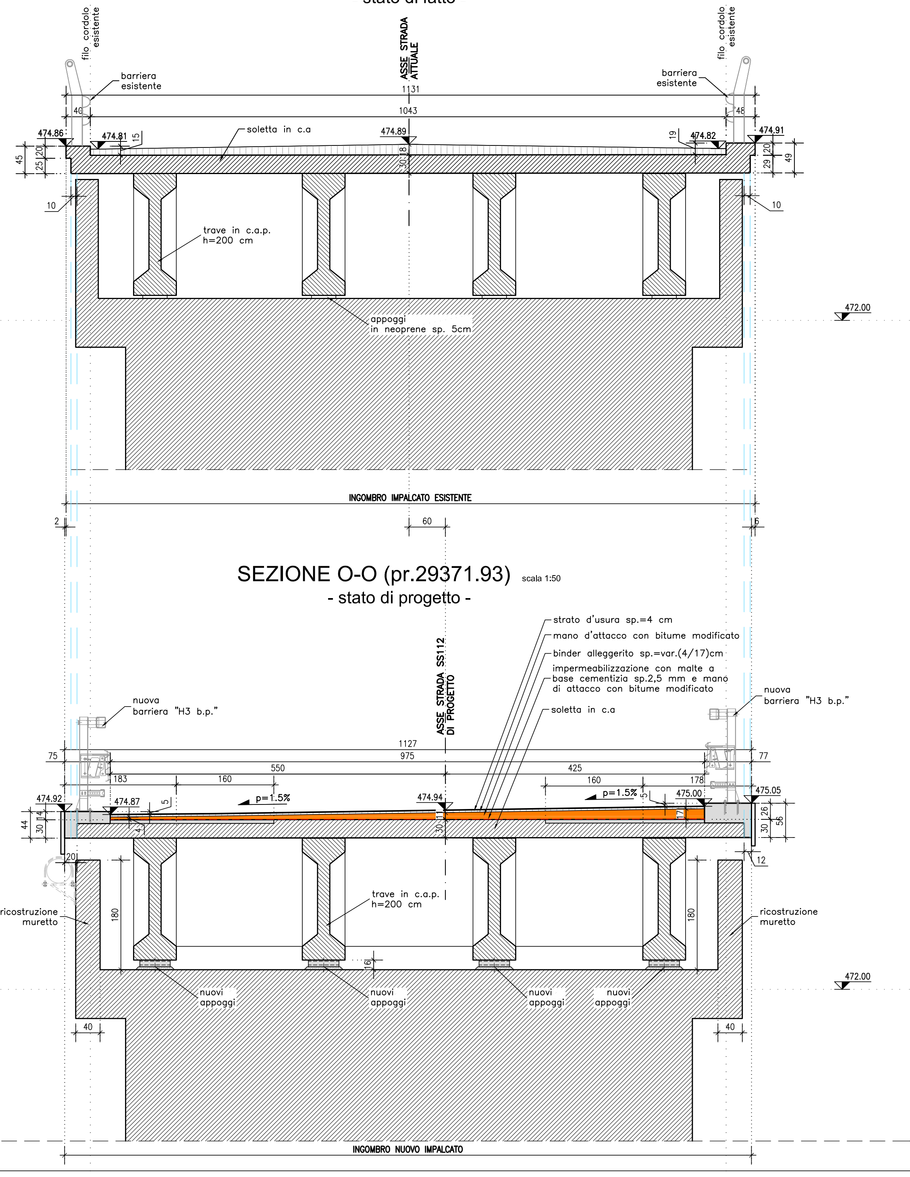

SEZIONE O-O (pr.29371.93) scala 1:50
- stato di progetto -

ANAS S.p.A.
DIREZIONE REGIONALE PER LA SICILIA

PA17/08

Affidamento a Contraente Generale del "Lavori di ammodernamento del tratto Palermo - Lercara Friddi, lotto funzionale dal km 14,4 (km. 0,0 del Lotto 2) compreso il tratto di raccordo della rotatoria Bolognetta, al km 48,0 (km. 33,6 del Lotto 2 - Svincolo Manganaro incluso) compresi i raccordi con le attuali SS n.189 e SS n.121

Bolognetta S.c.p.a.

Contraente Generale: Ing. Pietrantonio Pugliisi
Bolognetta S.c.p.a.

- PERIZIA DI VARIANTE N.1 -

Il Responsabile Ambientale: Ing. Claudia Lambertini

Titolo elaborato:

MODIFICA TECNICA N. 157

INTERVENTI SU PONTI E VIADOTTI ESISTENTI - Lotto 2b
VIADOTTO SANTA MARIA 2 - Interventi locali - Sezioni trasversali
Tav. 3/3

Codice Unico Progetto (CUP): F41B03000230001

Codice elaborato: PA17/08 | OPERA: PE | ARGOMENTO: VE09 | DOC. E PROG.: N008 | FASE: 5 | REVISIONE: 0

CARTELLA:	FILE NAME:	NOTE:	PROT.	SCALA:
07	PEVE09N008_50_4137.dwg	1=1	4137	varie

REV.	DESCRIZIONE	DATA	REDATTO	VERIFICATO	APPROVATO
5					
4					
3					
2					
1					
0	PRIMA EMISSIONE	Novembre 2015	D. Storal	S. Fortino	D. Tironi

A.T.I. Progettisti: Capogruppo: POLITECNICA INGEGNERIA E ARCHITETTURA
Viale Amendola, 6 - 50121 Firenze
tel 0552001660 fax 0552344856
e-mail uoi@politecnica.it

Mandante: ACS ingegneri
Via Catani,28/c - 59100 Prato
tel 0574.527864 fax 0574.568066
E-mail acs@acsingegneri.it

Il Progettista Responsabile: Ing. Alberto Antonelli

Il Geologo: dott. Pietro Accolti Gil

Il Coordinatore per la Sicurezza in fase di esecuzione: Ing. Francesco Cocciante
Il Coordinatore per la sicurezza in fase di Esecuzione Ing. Francesco Cocciante

Il Direttore dei Lavori: Ing. Sandro Favero
Il Direttore dei Lavori Ing. Sandro Favero

ANAS S.p.A.

DATA: PROTOCOLLO:

VISTO: IL RESPONSABILE DEL PROCEDIMENTO
Dott. Ing. Ettore de Cesbron de la Grennelais

CODICE PROGETTO: LO410C E1101