Pianta scavi
Scala 1:100

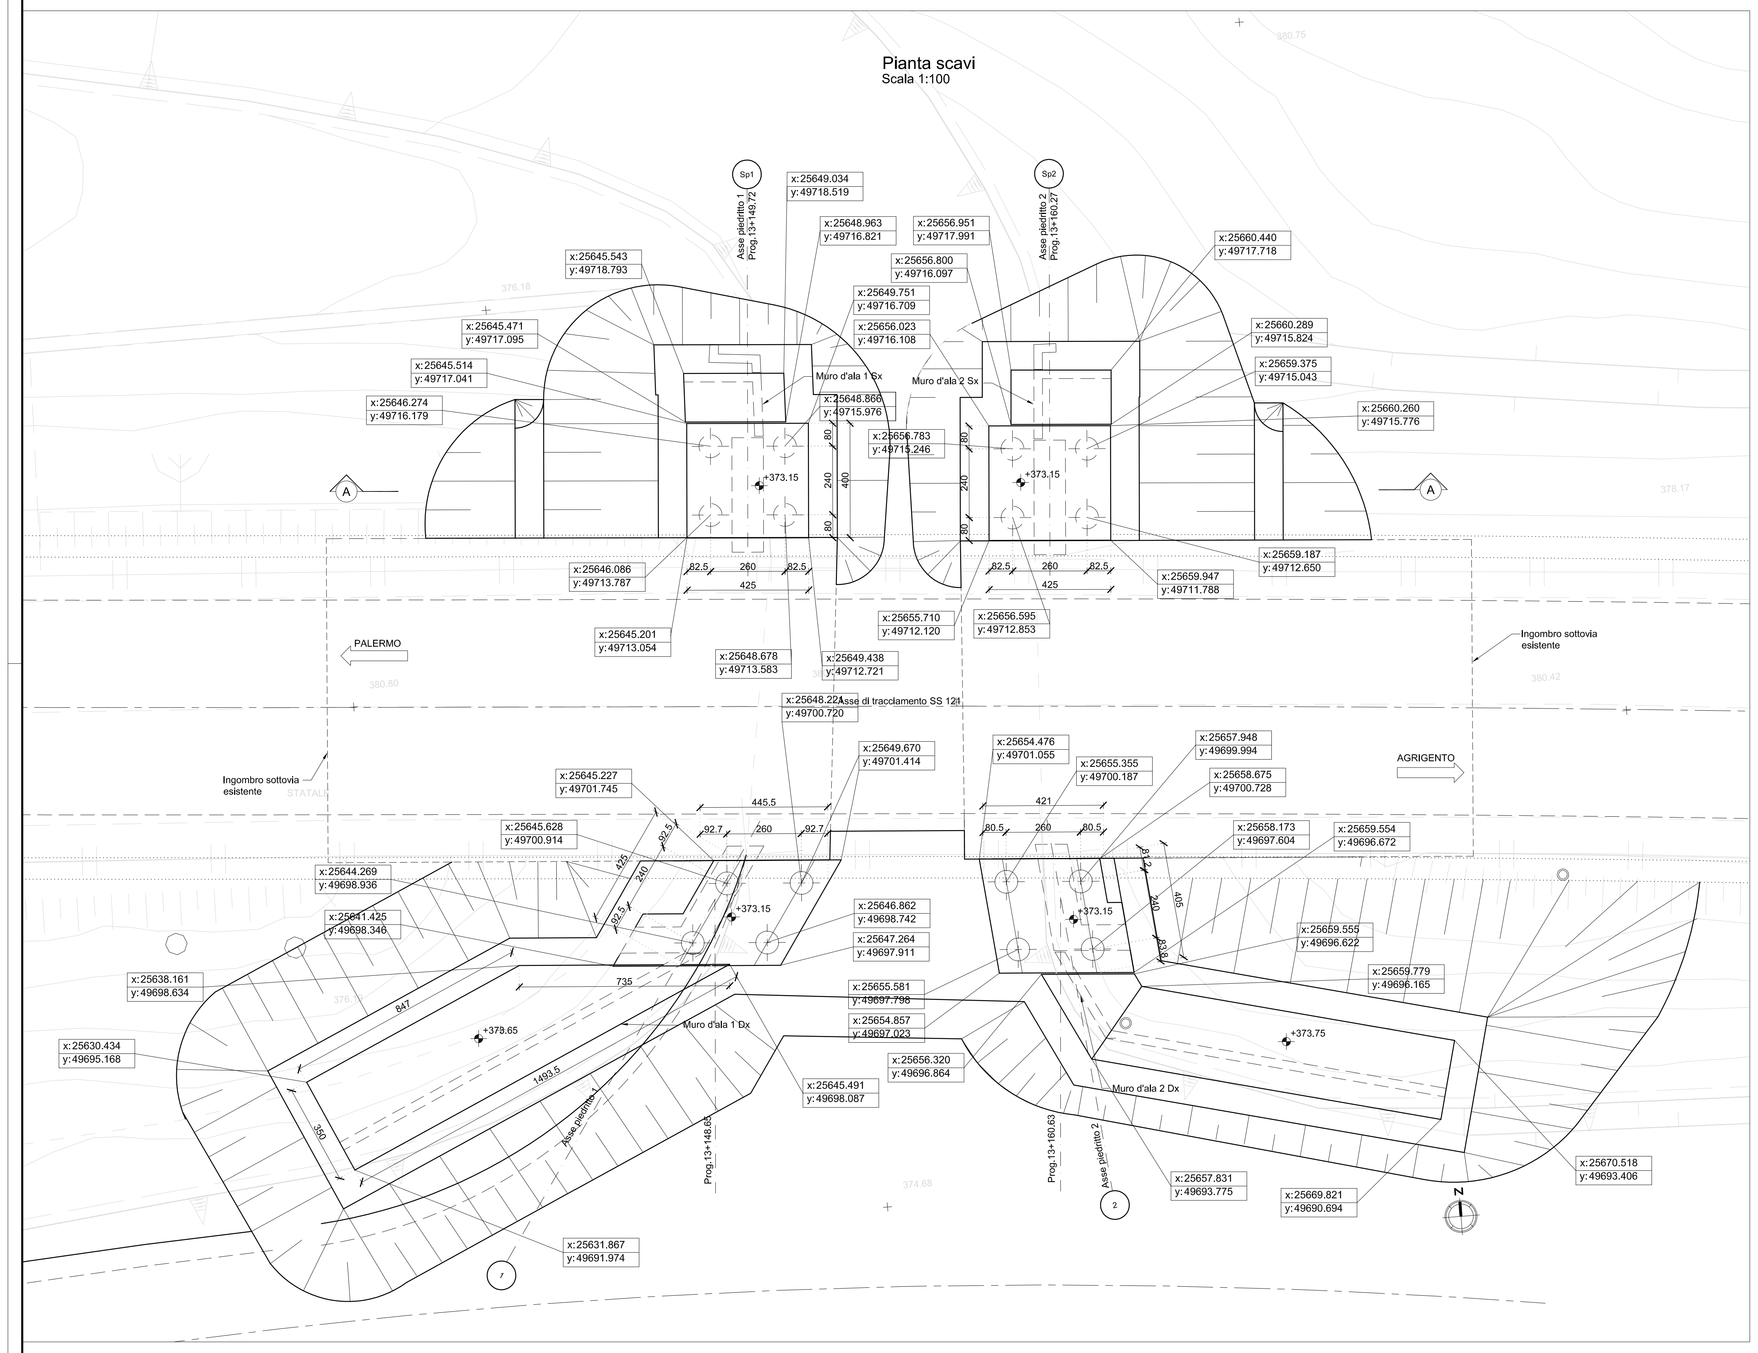

Vista frontale su Piedritto 1
Scala 1:100

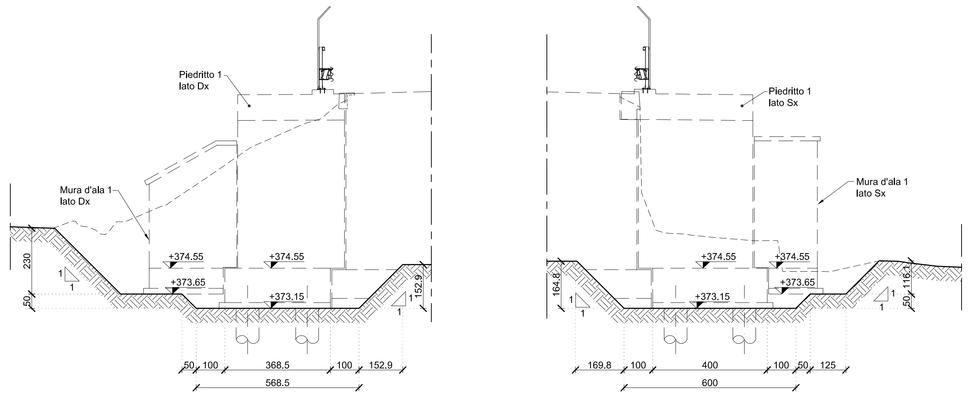

Vista frontale su Piedritto 2
Scala 1:100

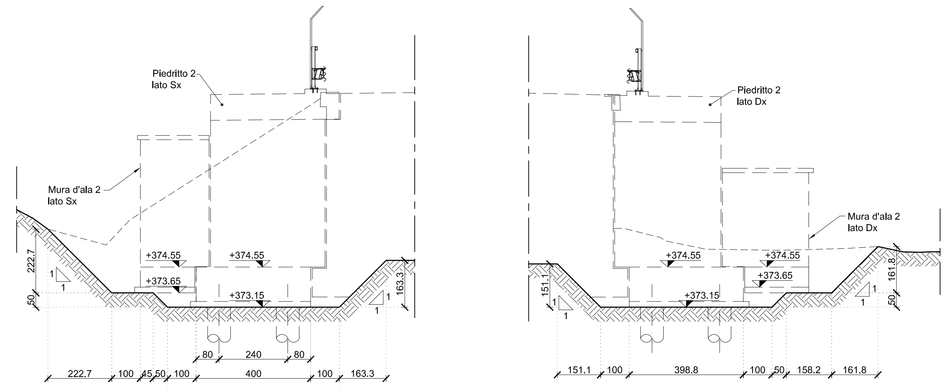

QUADRO DI UNIONE - Scala 1:100.000

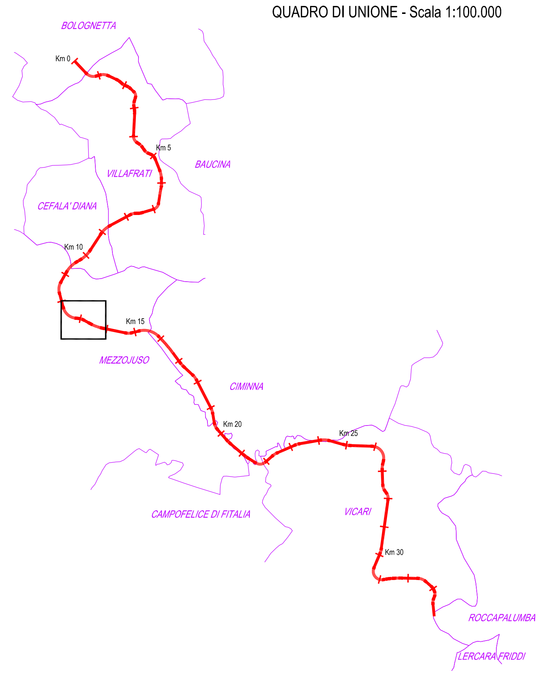

Profilo Longitudinale
Sezione A-A
Scala 1:100

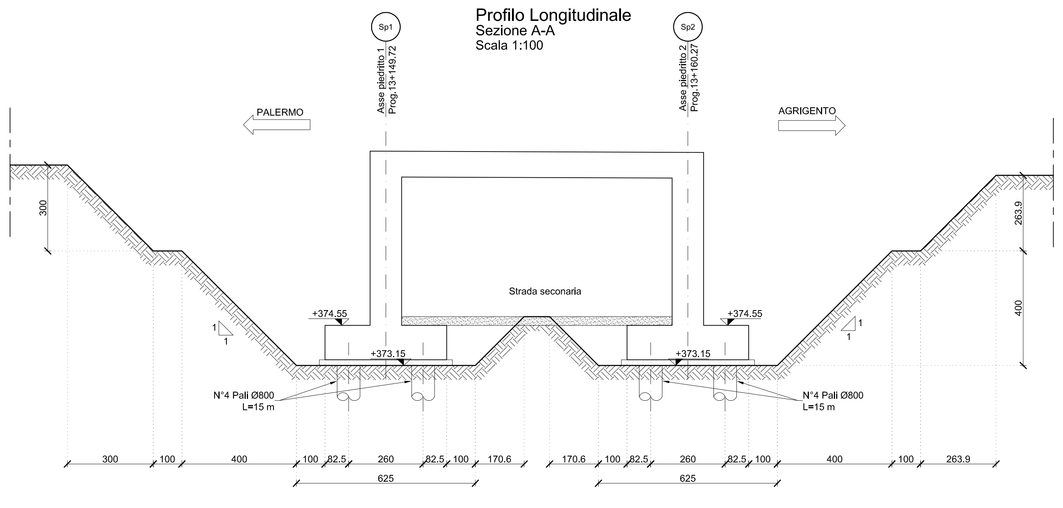

ANAS S.p.A.
DIREZIONE REGIONALE PER LA SICILIA

PA17/08

Affidamento a Contraente Generale dei "Lavori di ammodernamento del tratto Palermo - Lercara Friddi, lotto funzionale del km 14.4 (km. 0,0 del Lotto 2) compreso il tratto di raccordo della rotatoria Bolognetta, al km 48,0 (km. 33,6 del Lotto 2 - Svincolo Manganaro incluso) comprensi raccordi con le attuali SS n.189 e SS n.121

Bolognetta S.c.p.a.

Contraente Generale:
Ing. Pierfrancesco Pagani
BOLOGNETTA S.c.p.a.

Il Responsabile Ambientale:
Ing. Claudio Lambertini

Titolo elaborato:

- PERIZIA DI VARIANTE N.1 -

MODIFICA TECNICA N. 160

OPERE D'ARTE - INTERVENTI SU SOTTOVIA ESISTENTI
SOTTOVIA ESISTENTE AL KM 13+155 - SVINCOLO MEZZOJUSO
Pianta scavi

Codice Unico Progetto (CUP) : F41B03000230001

Codice elaborato: PA17/08	OPERA	ARGOMENTO	DOC. E PROG.		FASE	REVISIONE
	P E	SE 5	N 0 0 7		5	0

CARTELLA:	FILE NAME:	NOTE:	PROT.	SCALA:
0 7	PESE5N007_50_4137	1=1	4 1 3 7	1:100

REV.	DESCRIZIONE	DATA	REDATTO	VERIFICATO	APPROVATO
5					
4					
3					
2					
1					
0	PRIMA EMISSIONE	Novembre 2015	D. Storai	S. Fortino	D. Tironi

A.T.I. Progettisti: Capogruppo: POLITECNICA INGEGNERIA ARCHITETTURA
Viale Amendola, 8 - 50121 Firenze
tel 055/2201660 fax 055/2344656
e-mail pol@politecnica.it

Mandante: ACS ingegneri
Via Cerbo'n.28/c - 59100 Prato
tel.0574.527864 fax 0574.560066
E-mail acs@acsingegneri.it

Il Progettista Responsabile
Ing. Marcello Manzione
ORDINE DEGLI INGEGNERI DELLA PROVINCIA DI PRATO
DOTT. ING. MARCELLO MANZIONE N. 5723

Il Geologo
dott. Pietro Accolti Gil
ORDINE DEI GEOLOGI DELLA TOSCANA
DOTT. GEOL. PIETRO ACCOLTI GIL N. 728

Il Coordinatore per la Sicurezza in fase di esecuzione:
Ing. Francesco Cocciante
Il Coordinatore per la sicurezza in fase di Esecuzione
Ing. Francesco Cocciante

Il Direttore dei Lavori:
Ing. Sandro Favero
Il Direttore dei Lavori
Ing. Sandro Favero

ANAS S.p.A.

DATA:	PROTOCOLLO:	VISTO: IL RESPONSABILE DEL PROCEDIMENTO
CODICE PROGETTO	L O 4 1 0 C E 1 1 0 1	*Dott. Ing. Ettore de Cesbron de la Grennelais*