STRALCIO PLANIMETRICO SOTTOVIA (STATO DI PROGETTO) km 27+675.69 (sx) scala 1:100

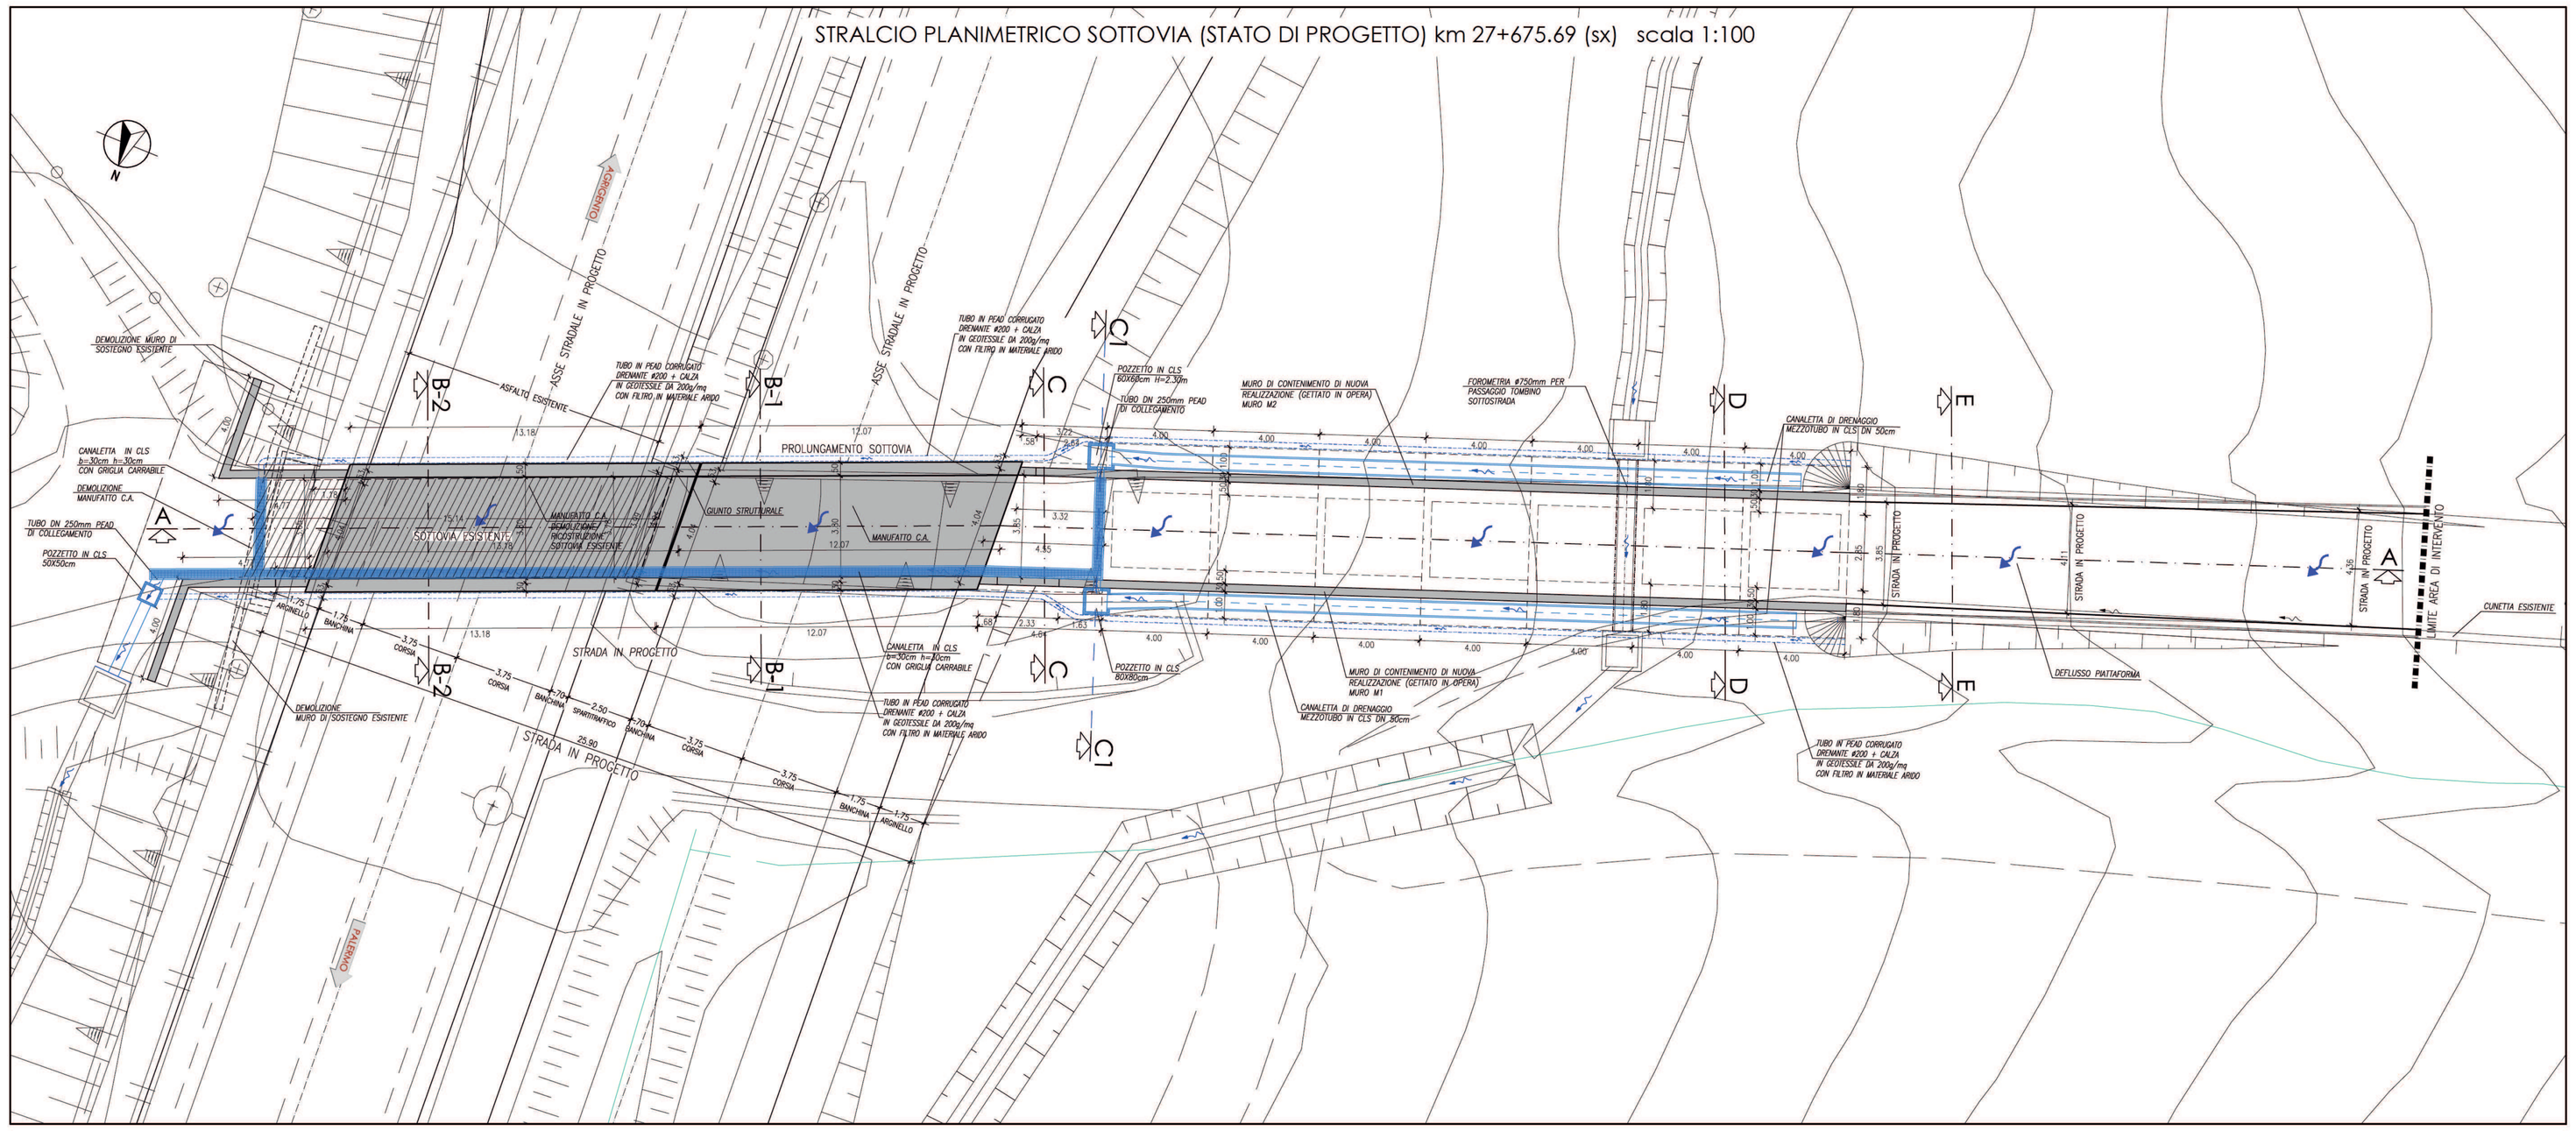

SEZIONE LONGITUDINALE A-A SOTTOVIA (STATO DI PROGETTO) km 27+675.69 (sx) scala 1:100

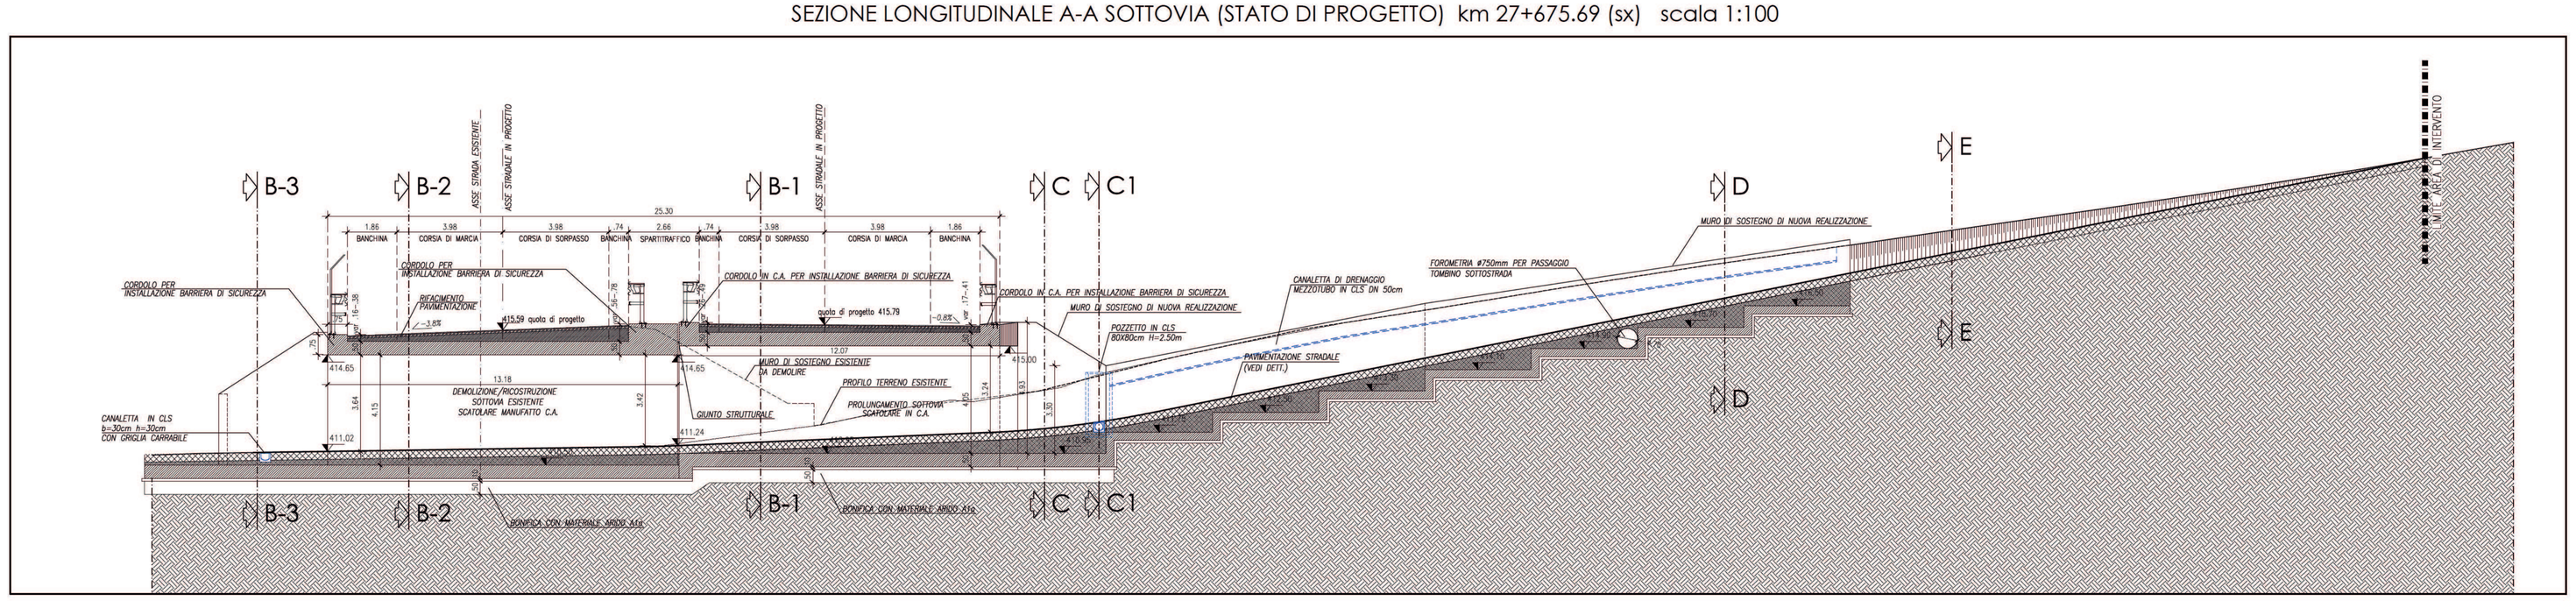

SEZIONE E-E - SCALA 1:50

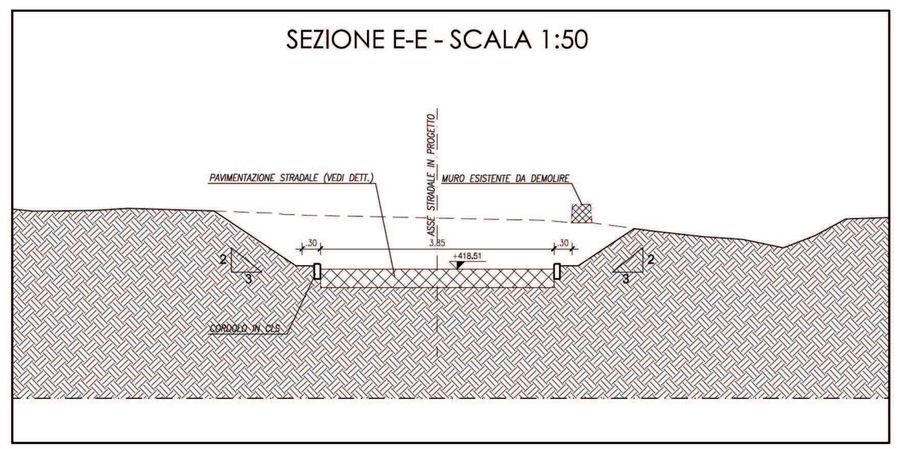

SEZIONE D-D - SCALA 1:50

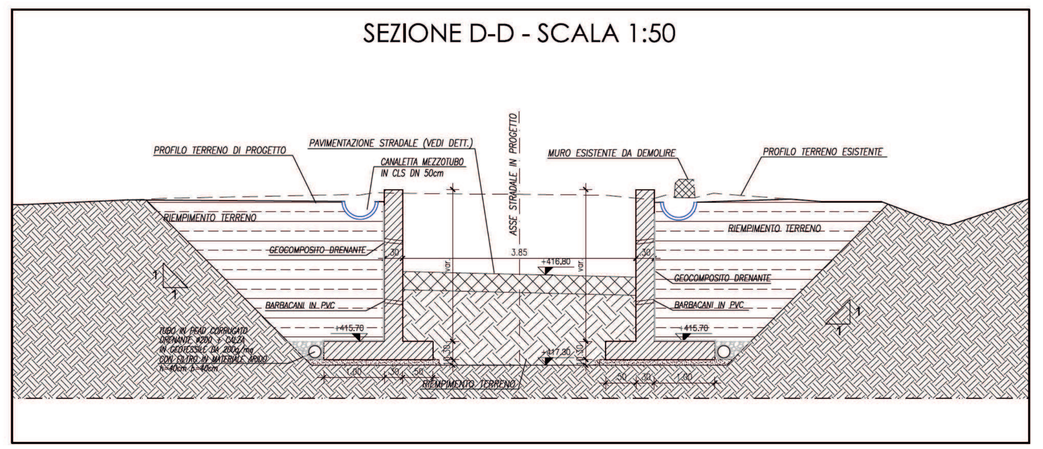

SEZIONE C1-C1 - SCALA 1:50

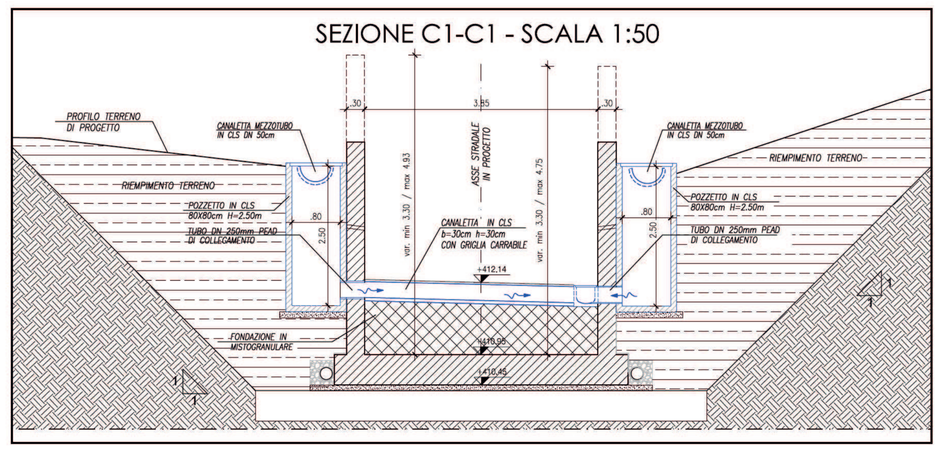

SEZIONE B3-B3 - SCALA 1:50

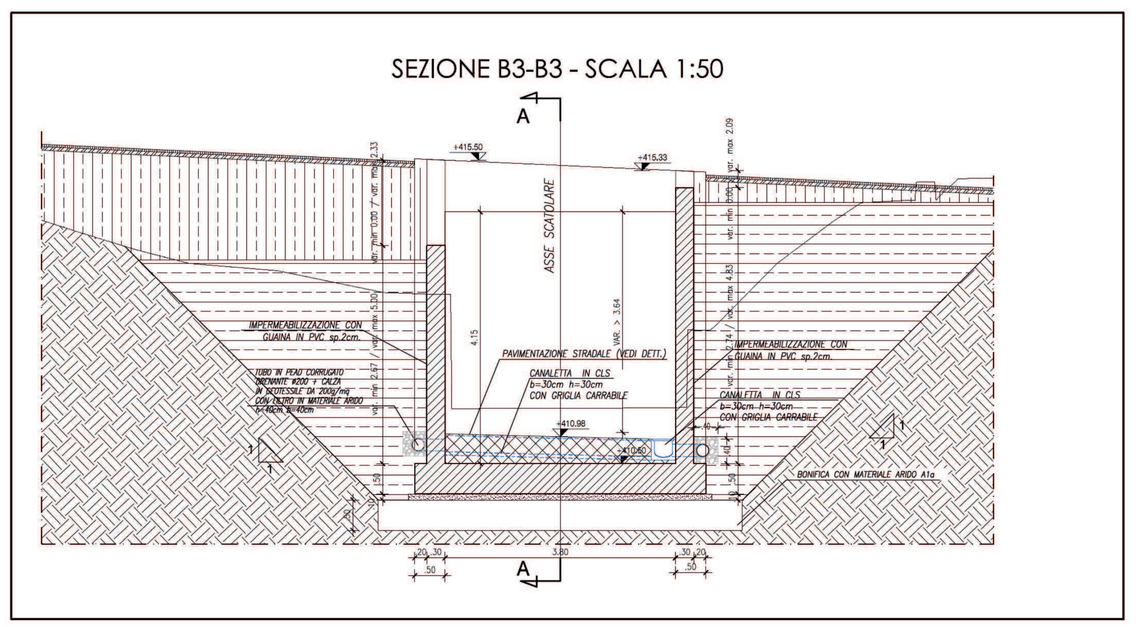

SEZIONE B2-B2 - SCALA 1:50

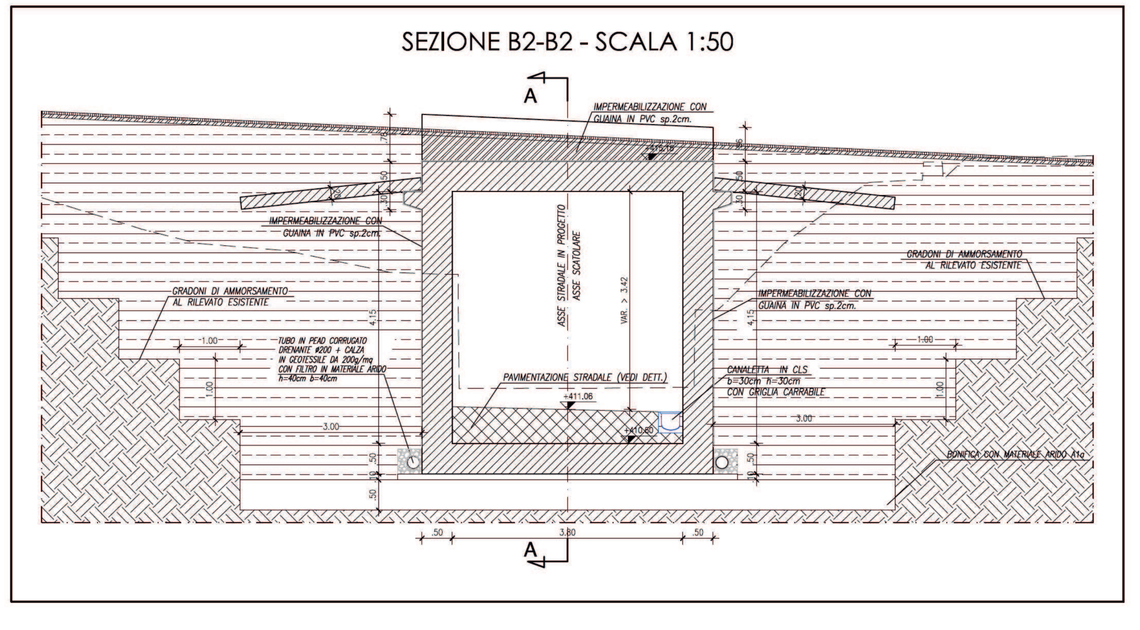

SEZIONE B1-B1 - SCALA 1:50

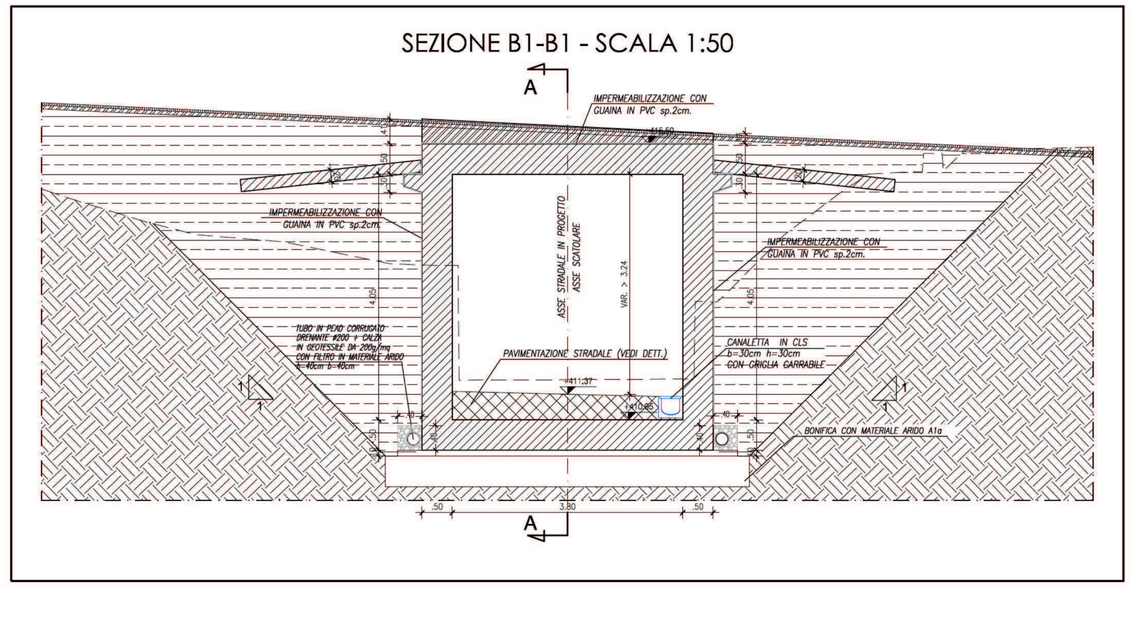

SEZIONE C-C - SCALA 1:50

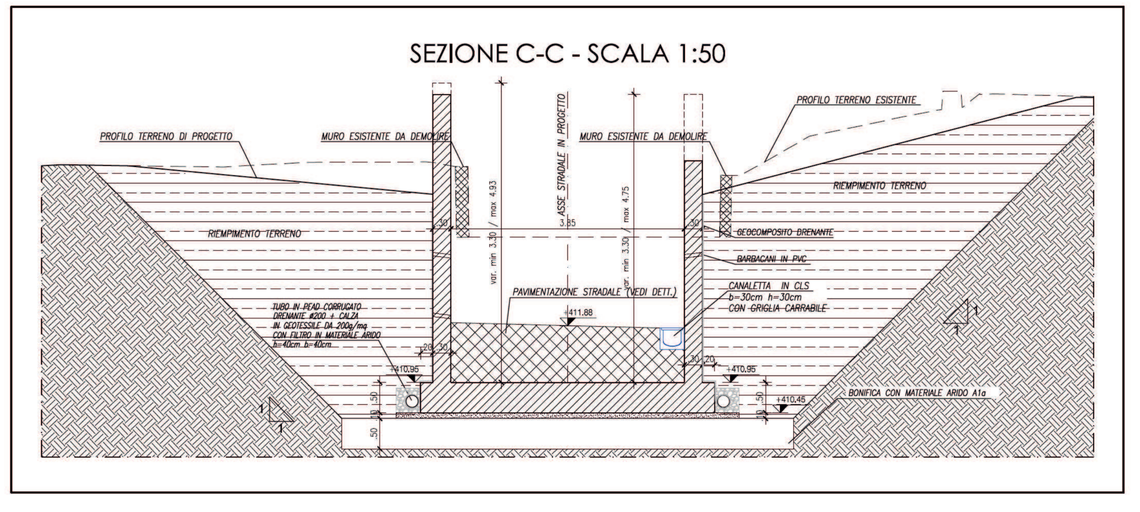

QUADRO DI UNIONE - Scala 1:100.000

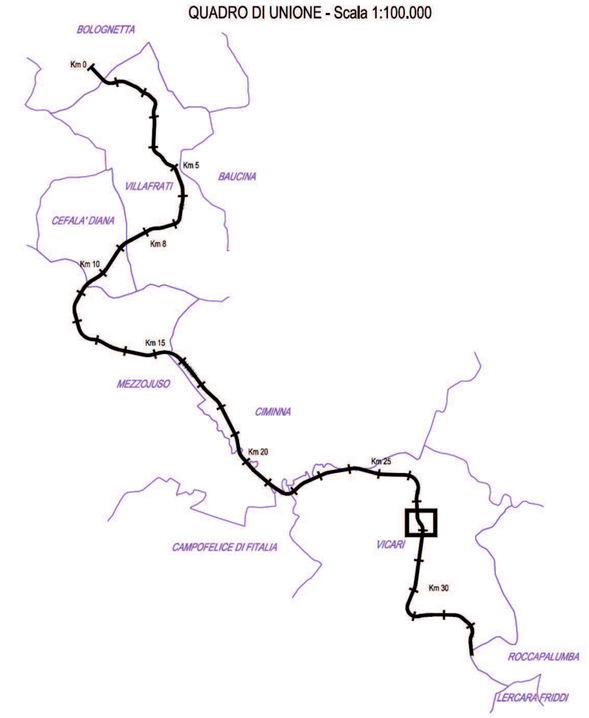

DETTAGLIO PAVIMENTAZIONE SCALA 1:25

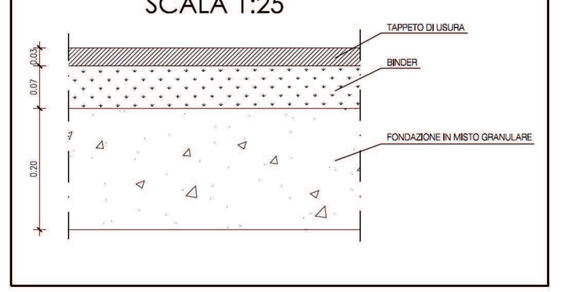

ANAS S.p.A.
DIREZIONE REGIONALE PER LA SICILIA

PA17/08

Affidamento a Contraente Generale dei "Lavori di ammodernamento dal bivio Palermo - Lercara Friddi, lotto funzionale dal km 14,4 (km. 0,0 del Lotto 2) compreso il tratto di raccordo della rotatoria Bolognetta, al km 48,0 (km. 33,6 del Lotto 2 - Bivio/do Manganaro incluso) compresi i raccordi con le attuali SS n.188 e SS n.121

Bolognetta S.c.p.a.

Contraente Generale: Ing. Pietro Salini Ing. Pietro Ciucci

Direttore Tecnico: Ing. Claudio Lautieri

Titolo elaborato: - PERIZIA DI VARIANTE N.1 -

MODIFICA TECNICA N. 109

OPERE D'ARTE - INTERVENTI SU SOTTOVIA ESISTENTI
Prolungamento sottovia esistente al km 27+675.69 (sx)
Stato di progetto: pianta, sezione longitudinale e sezioni trasversali

Codice Unico Progetto (CUP): F41B03000230001

Codice elaborato: PA17/08	OPERA	ARGOMENTO	DOC.E PROG.	FASE	REVISIONE
	P E	S E 8	N 0 0 3	5	0

CARTELLA:	FILE NAME:	NOTE:	PROT.	SCALA:
0 7	PESENN003_50_4137.dwg	1=1	4 1 3 7	VARIE

REV.	DESCRIZIONE	DATA	REDATTO	VERIFICATO	APPROVATO
0	PRIMA EMISSIONE	Novembre 2015	D.Nova	S. Fortino	D. Tanzi

A.T.I. Progettisti: POLITECNICA INGEGNERIA E ARCHITETTURA Società Cooperativa — Via Genova 28/a - 00184 Roma — tel 0039 06 4880946 fax 0039 06 4746558 — e-mail: politec@politecnica.it

Mandante: ACS ingegneri — Via Cesare Lotti - 00185 Roma — tel 06574 527864 fax 06574 556866 — E-mail: acs@acsingegneri.it

Il Progettista Responsabile: Ing. Alberto Antonelli

Il Direttore dei Lavori: dott. Pietro Accolti Gil

Il Coordinatore per la Sicurezza in fase di esecuzione: Ing. Francesco Ciucciarini

Il Coordinatore per la Sicurezza in fase di Esecuzione: Ing. Francesco Ciucciarini

Il Direttore dei Lavori: Ing. Sandro Fortino

ANAS S.p.A.

DATA: PROTOCOLLO: VISTO IL RESPONSABILE DEL PROCEDIMENTO

CODICE PROGETTO: LO410GE11101 — Dott. Ing. Ettore de Cesbron de la Grennelais