



CARPENTERIA SPALLA 1 scala 1:100

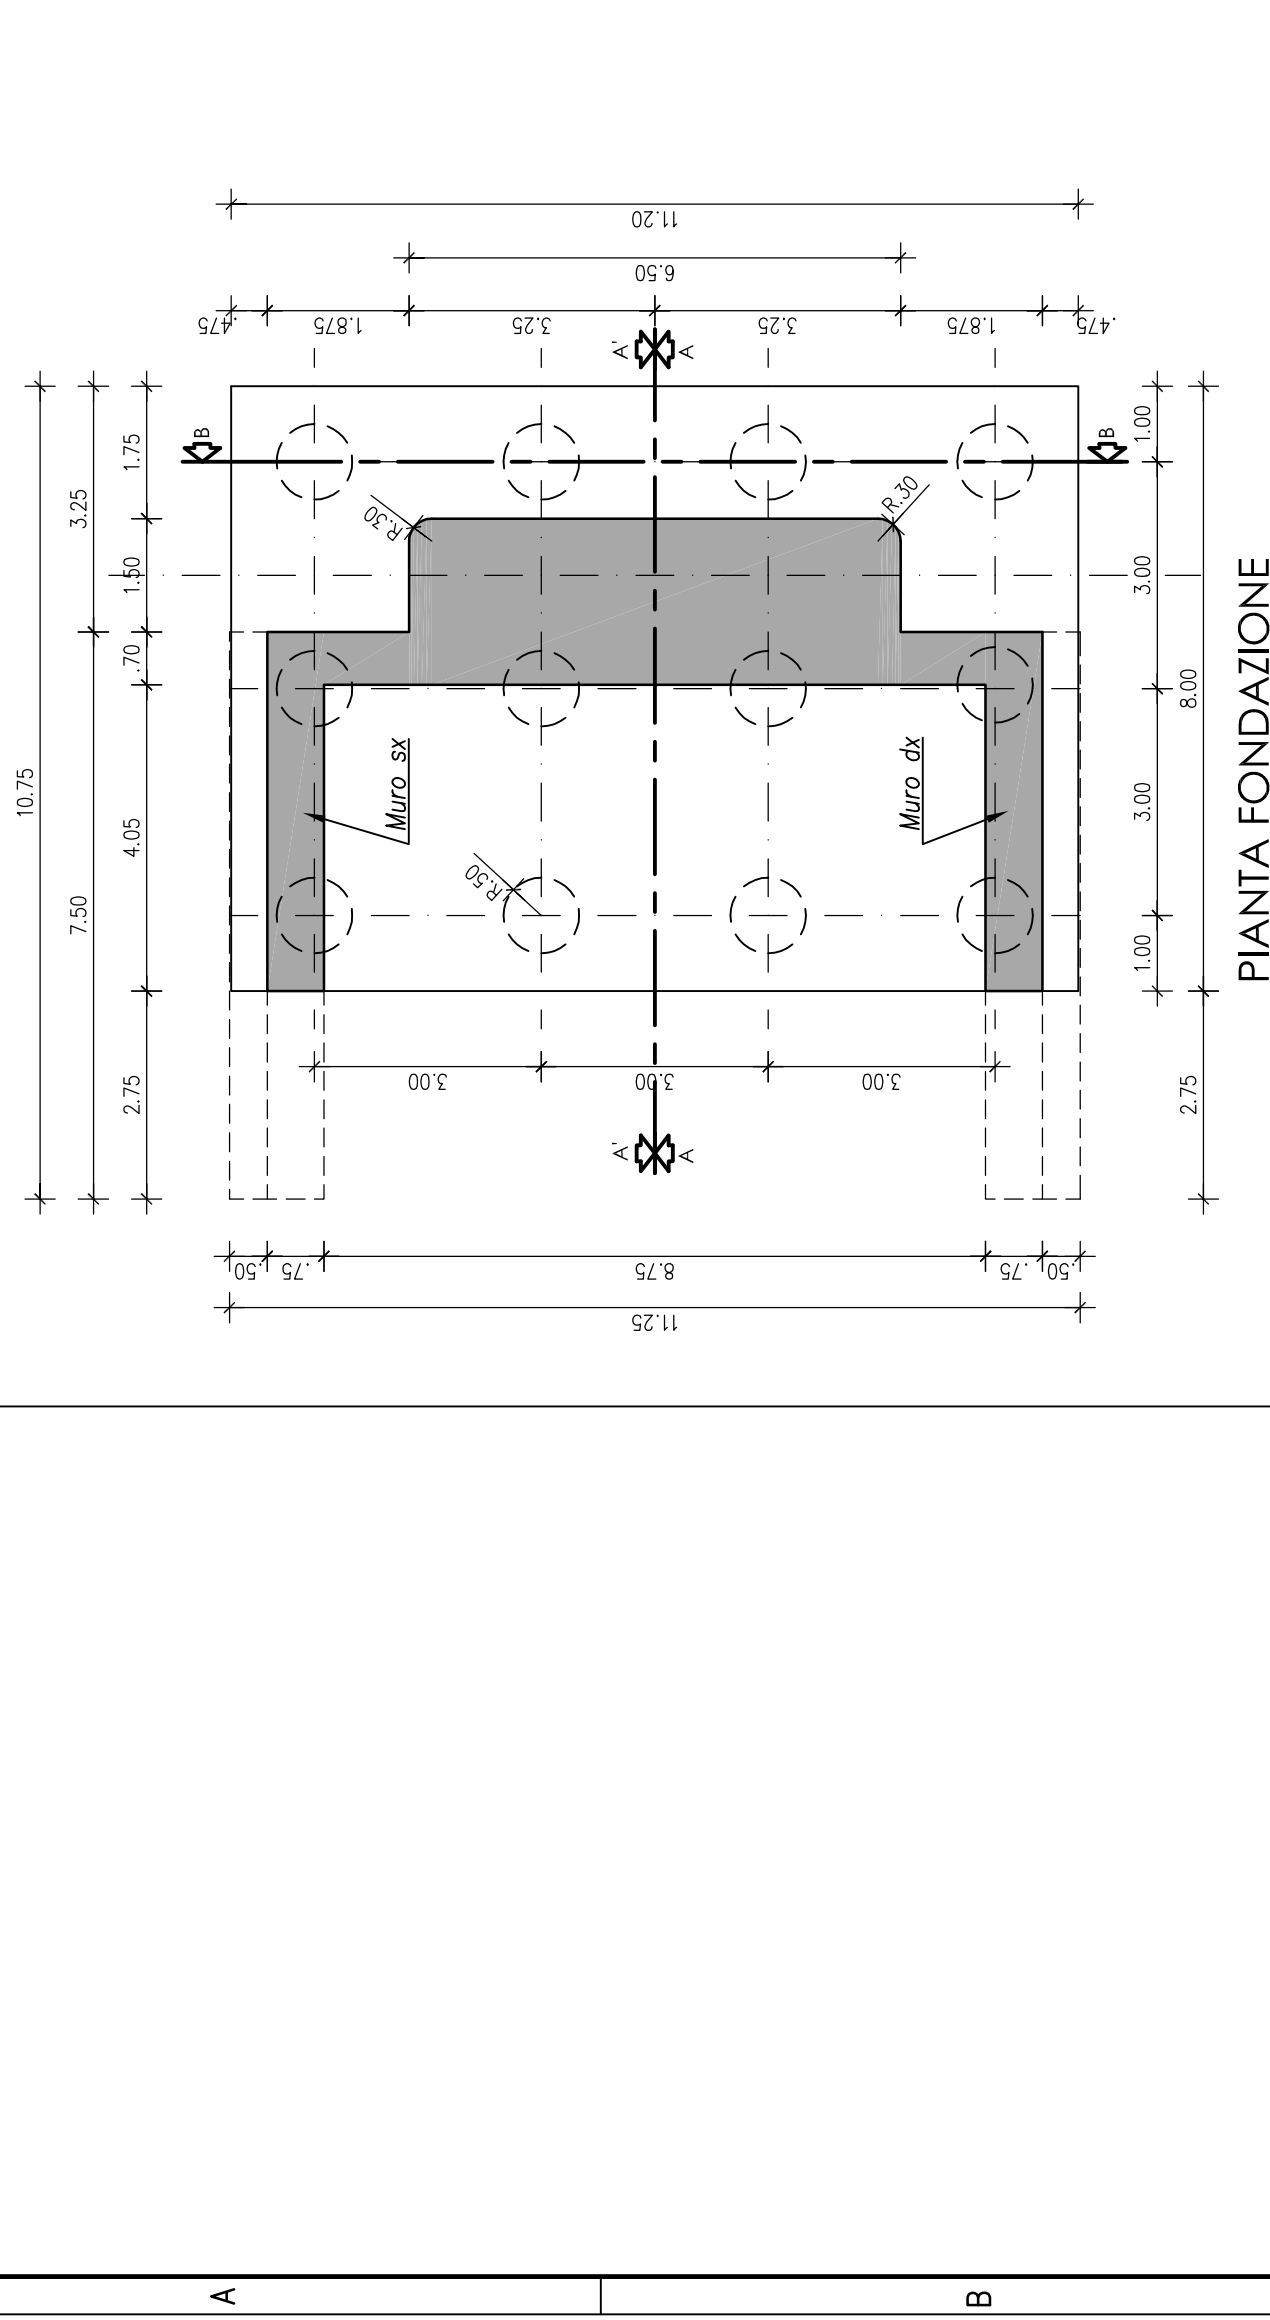


PIANTA FONDAZIONE

ARMATURA SPALLA 1 scala 1:50

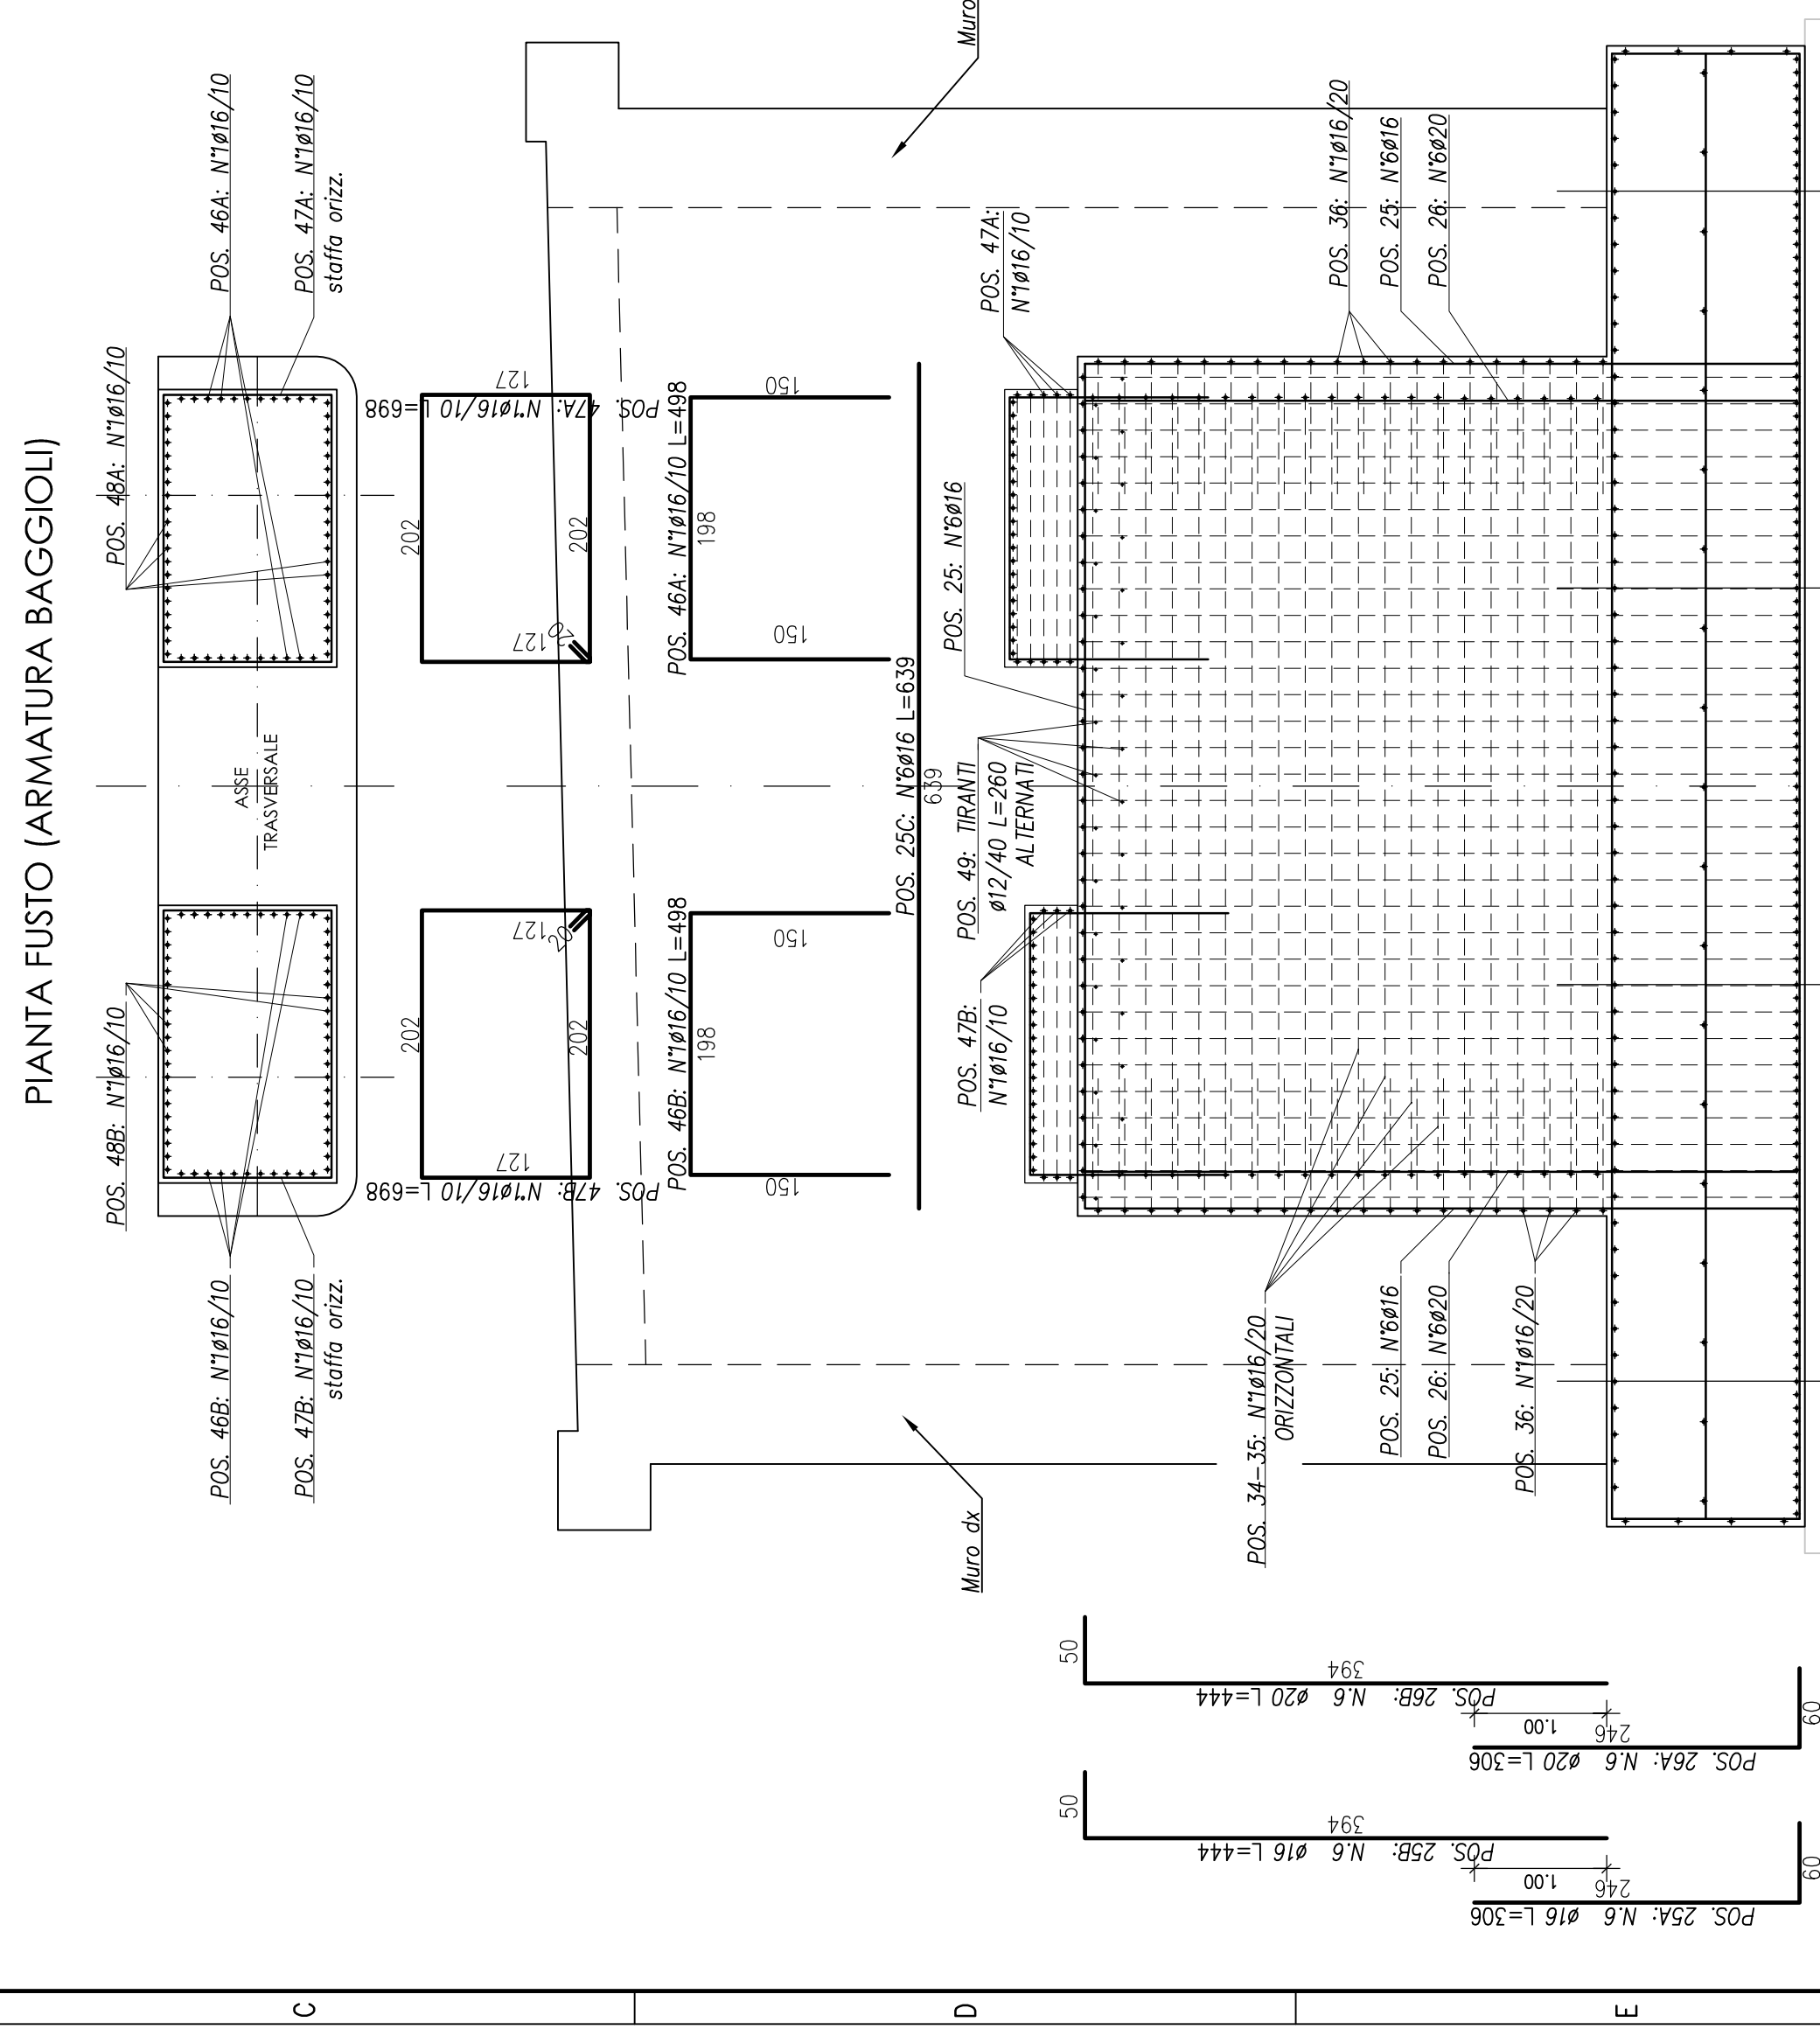


PIANTA FUSTO (ARMATURA BACCIOLI)


PIANTA

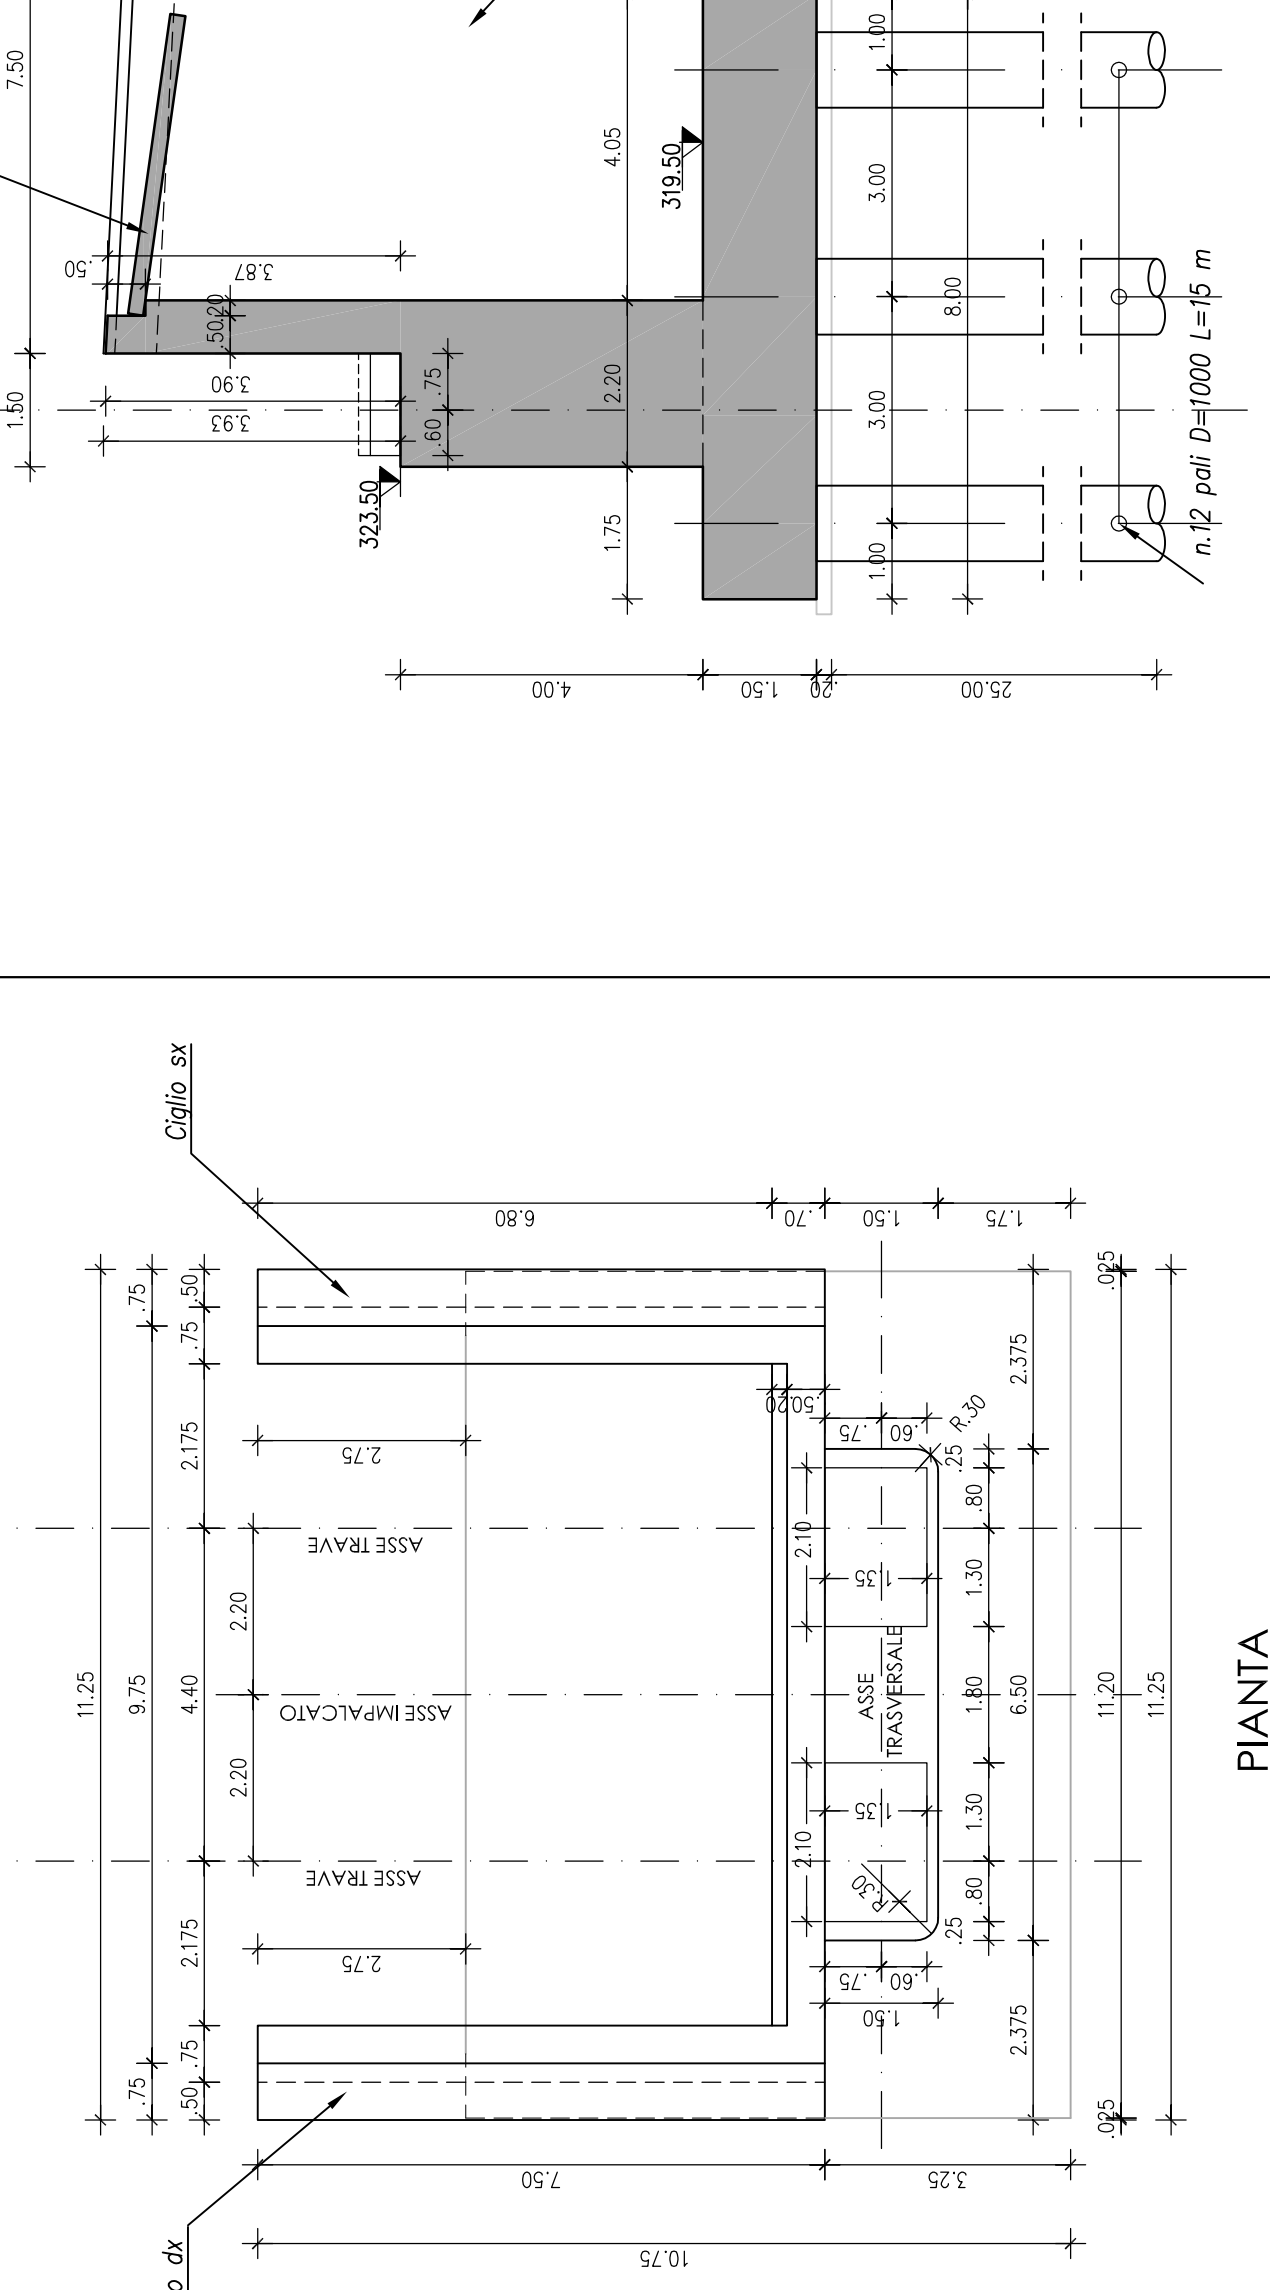


SEZIONE LONGITUDINALE A-A

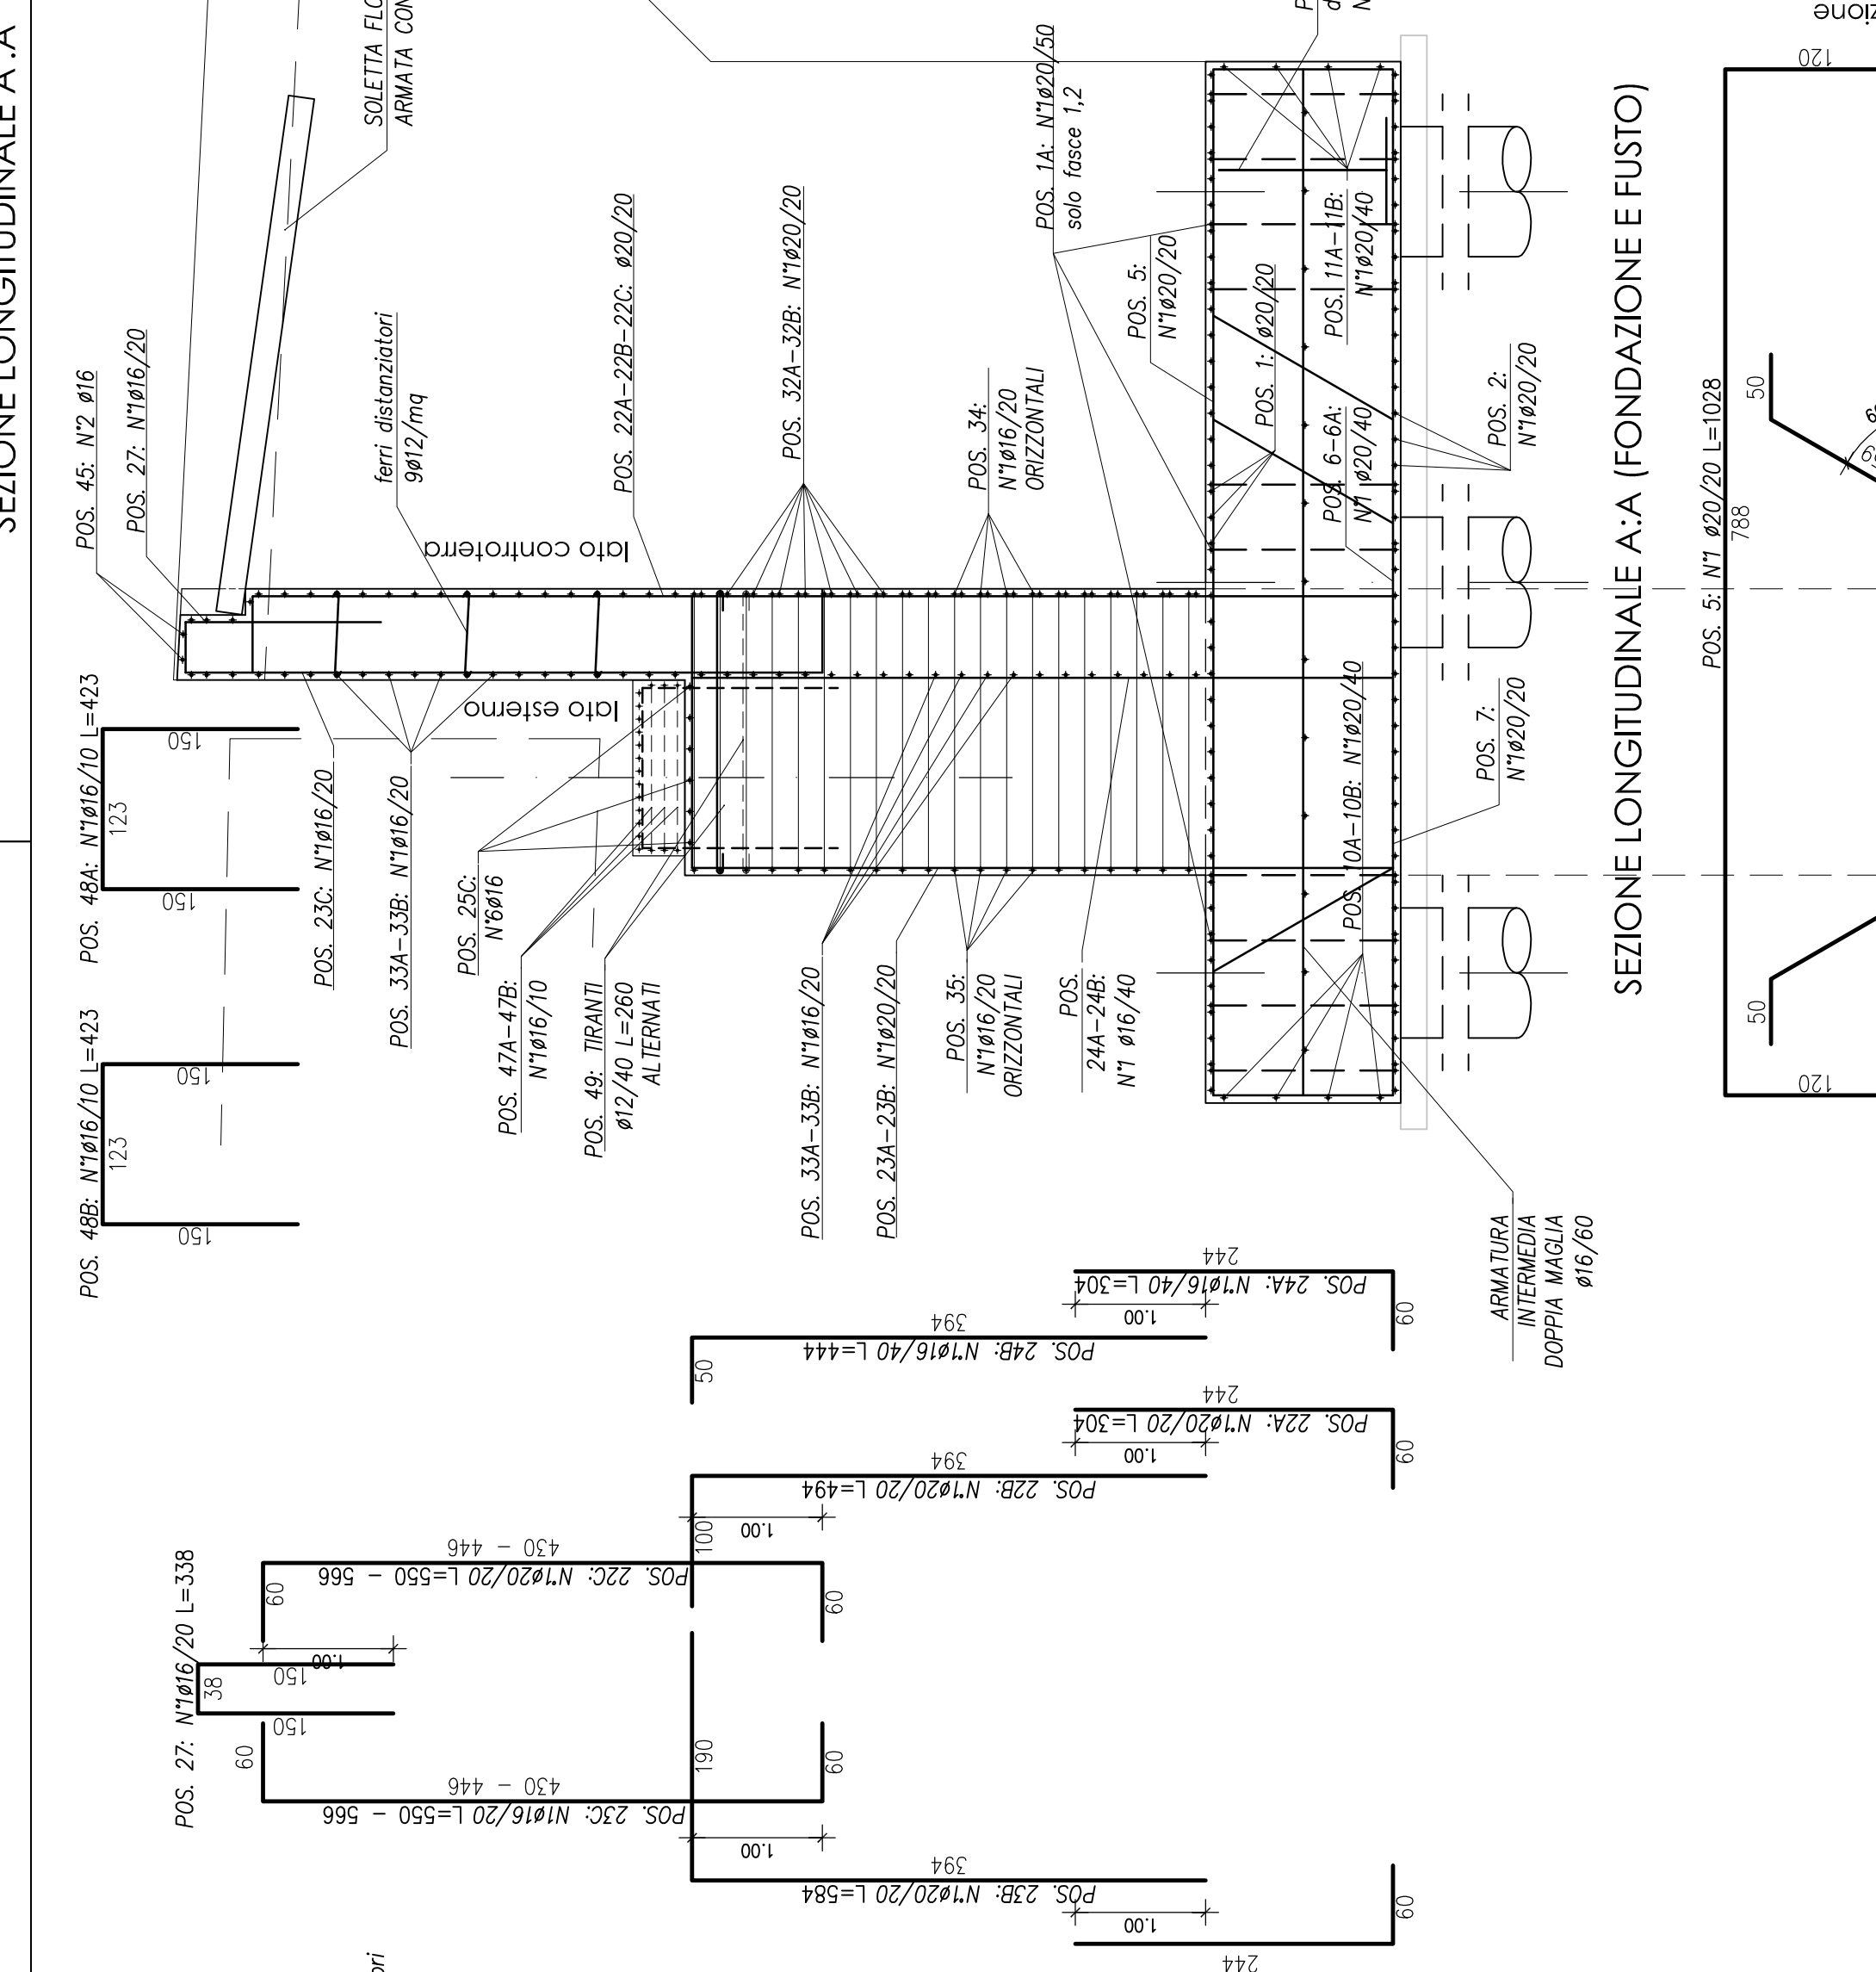


SEZIONE LONGITUDINALE A-A

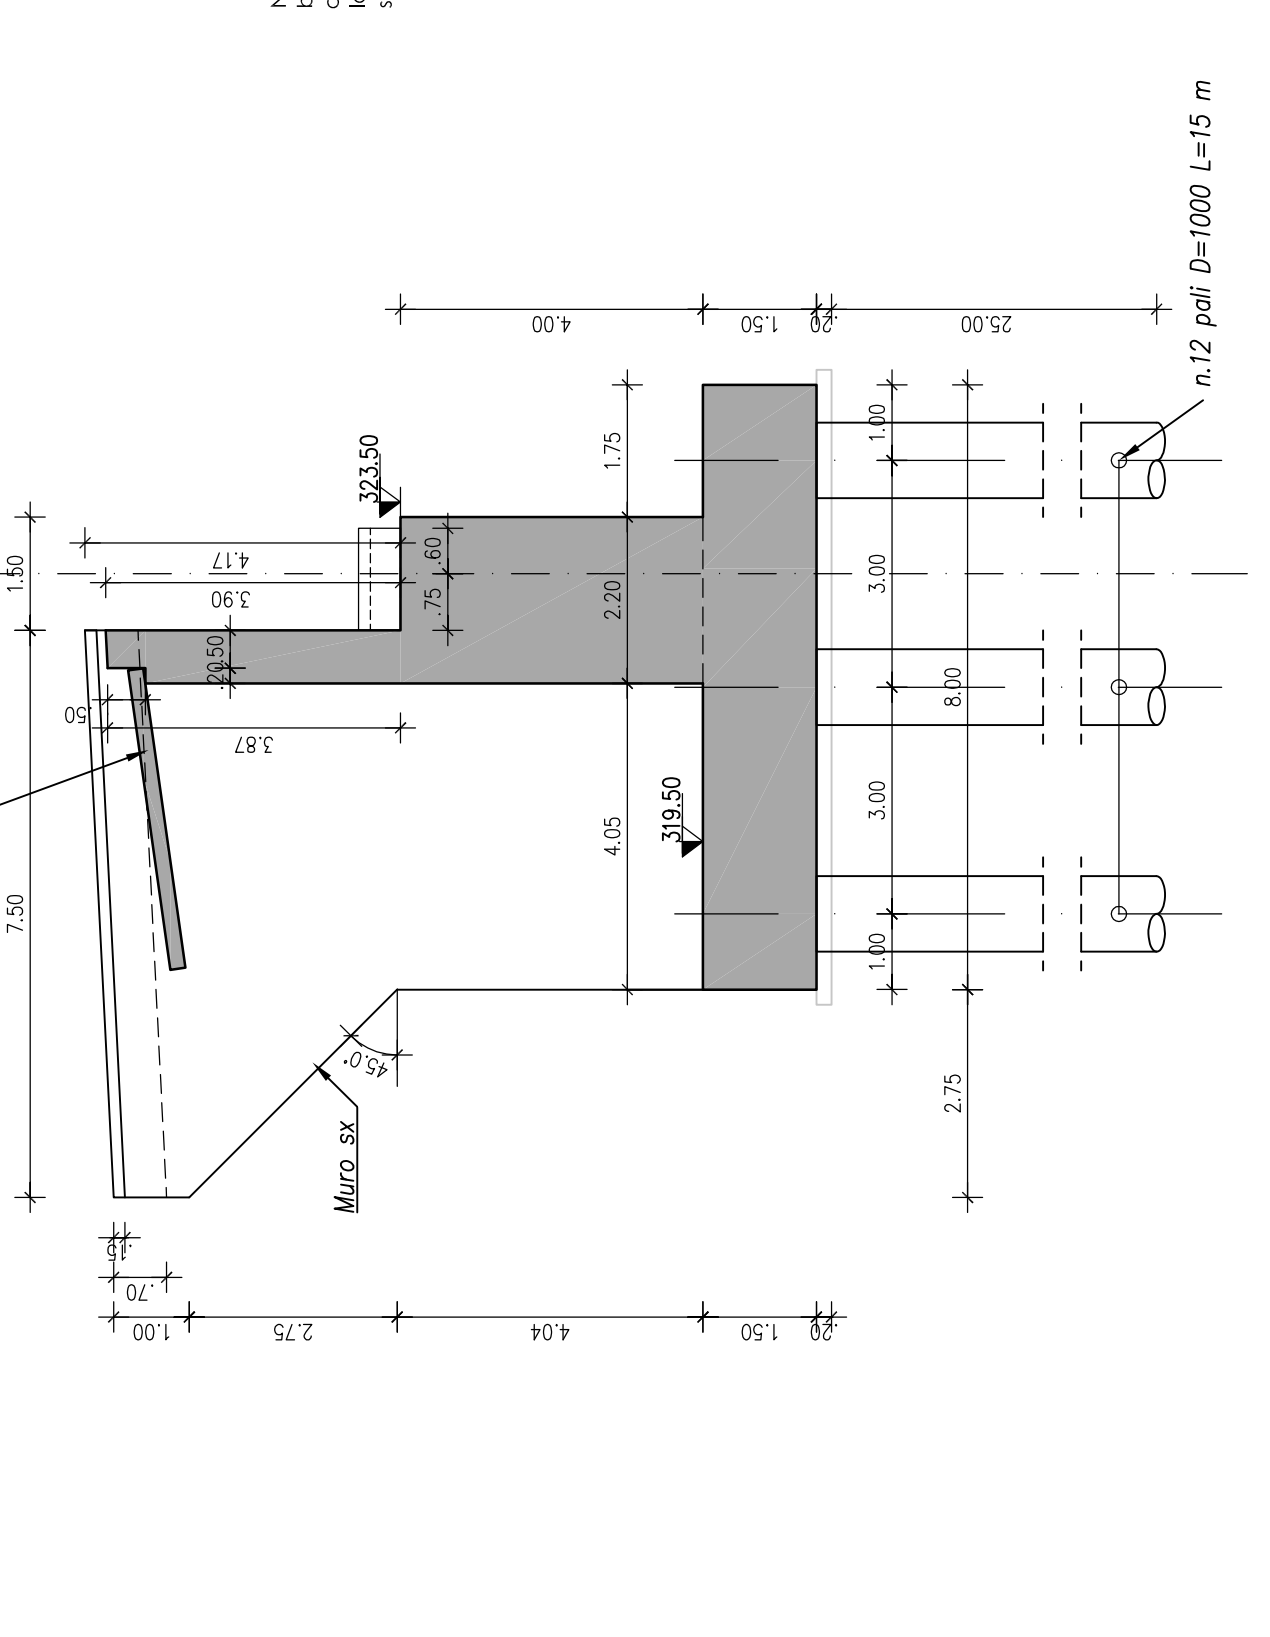

SEZIONE LONGITUDINALE A-A

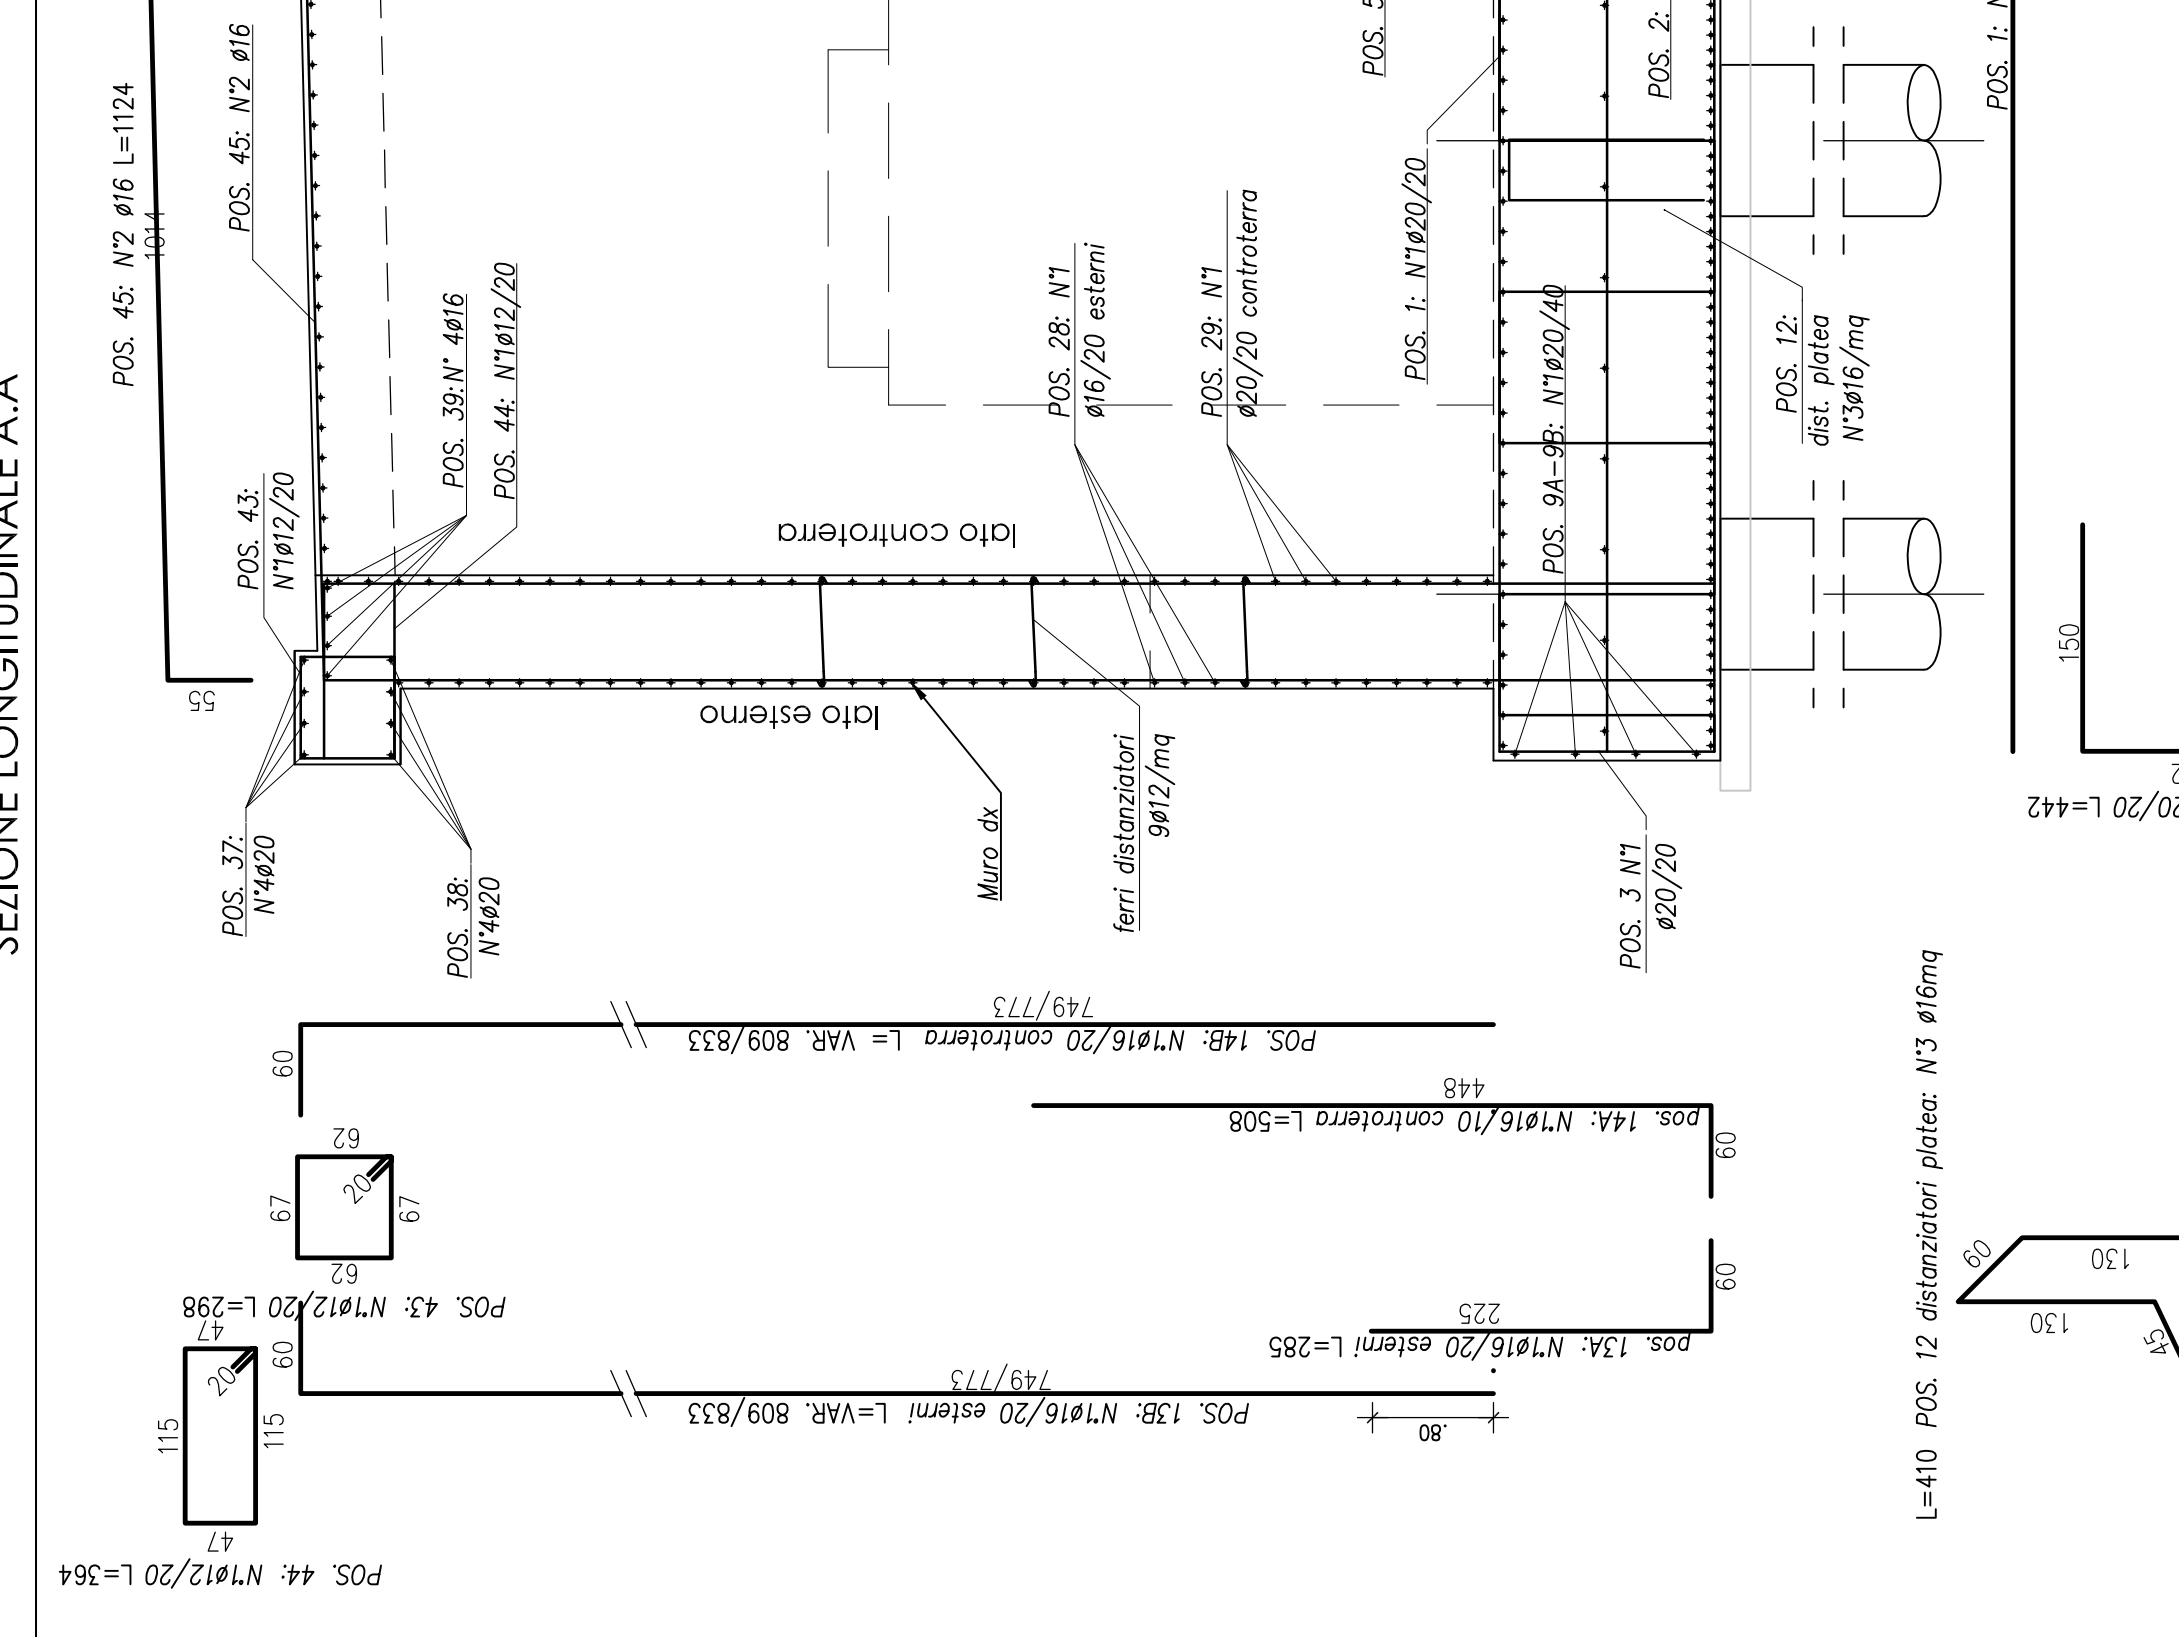

SEZIONE TRASVERSALE B-B

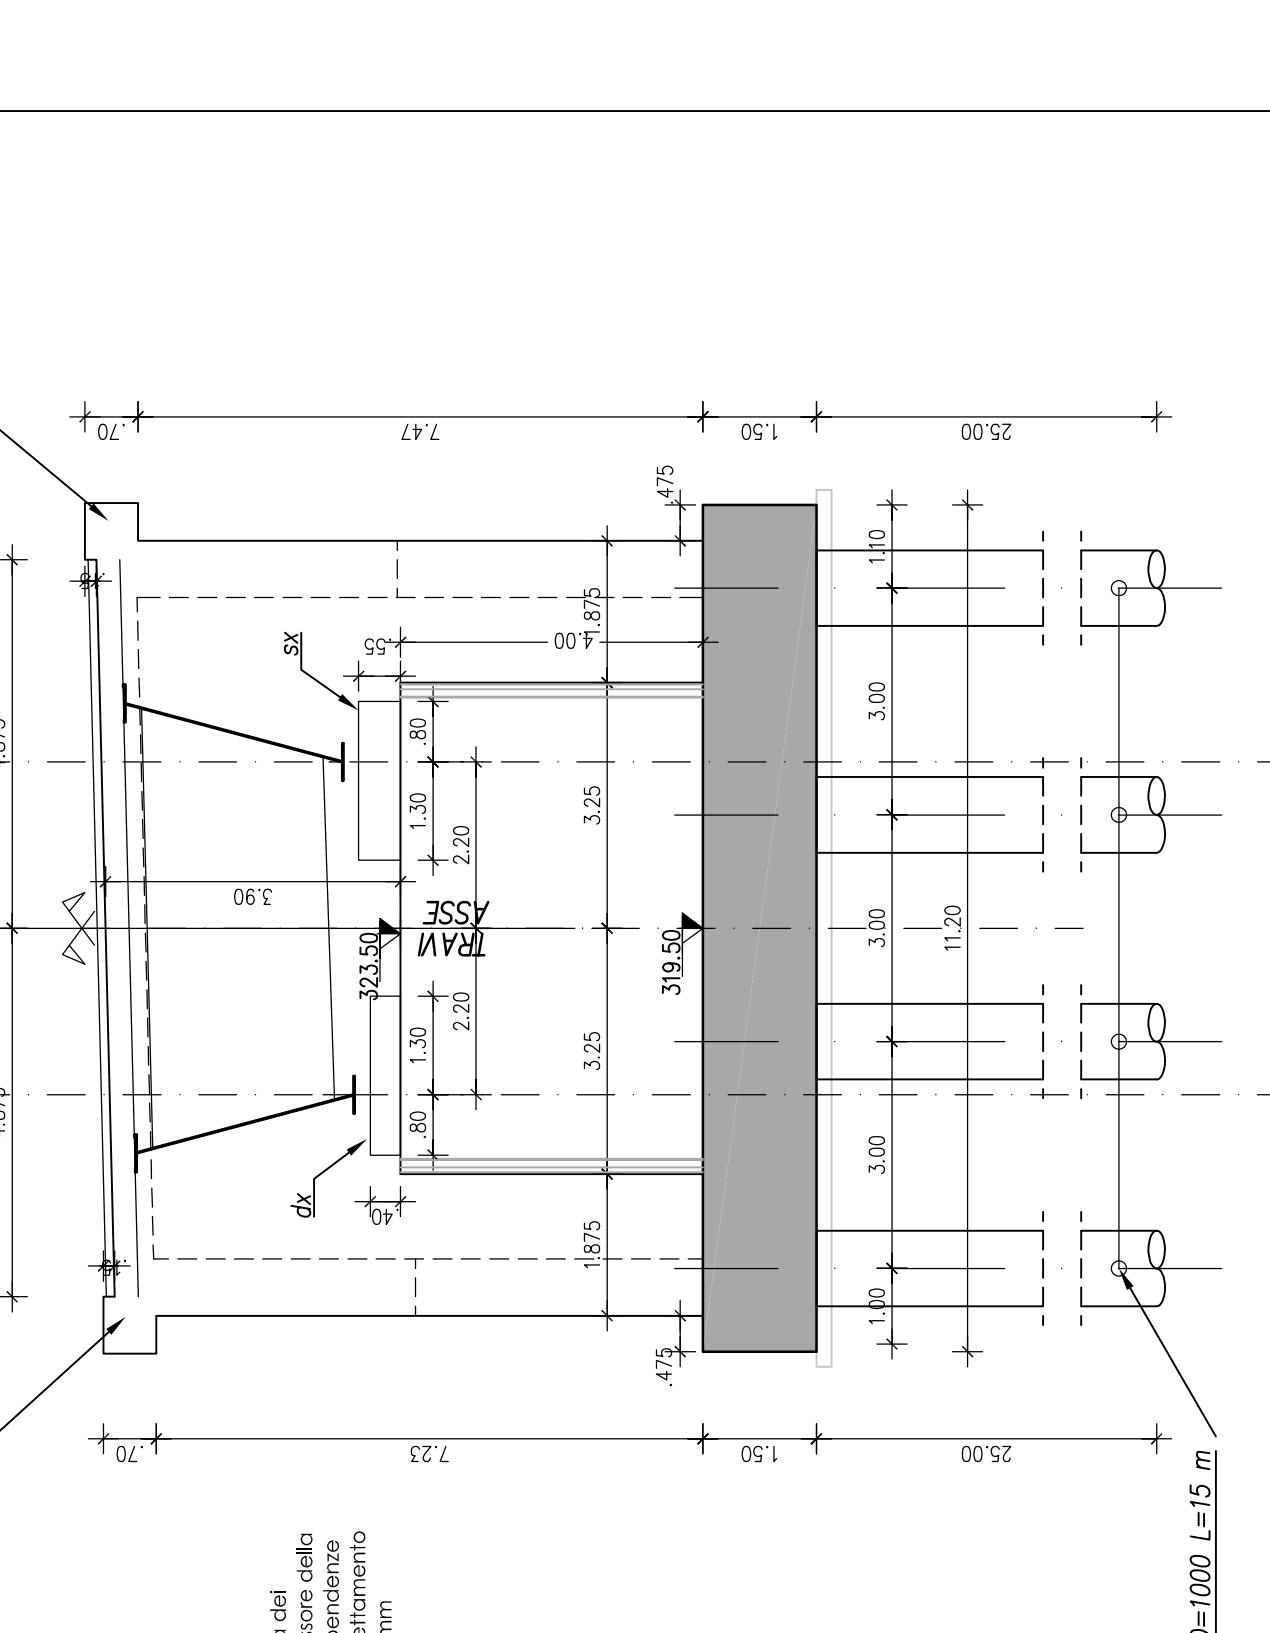

SEZIONE TRASVERSALE B-B


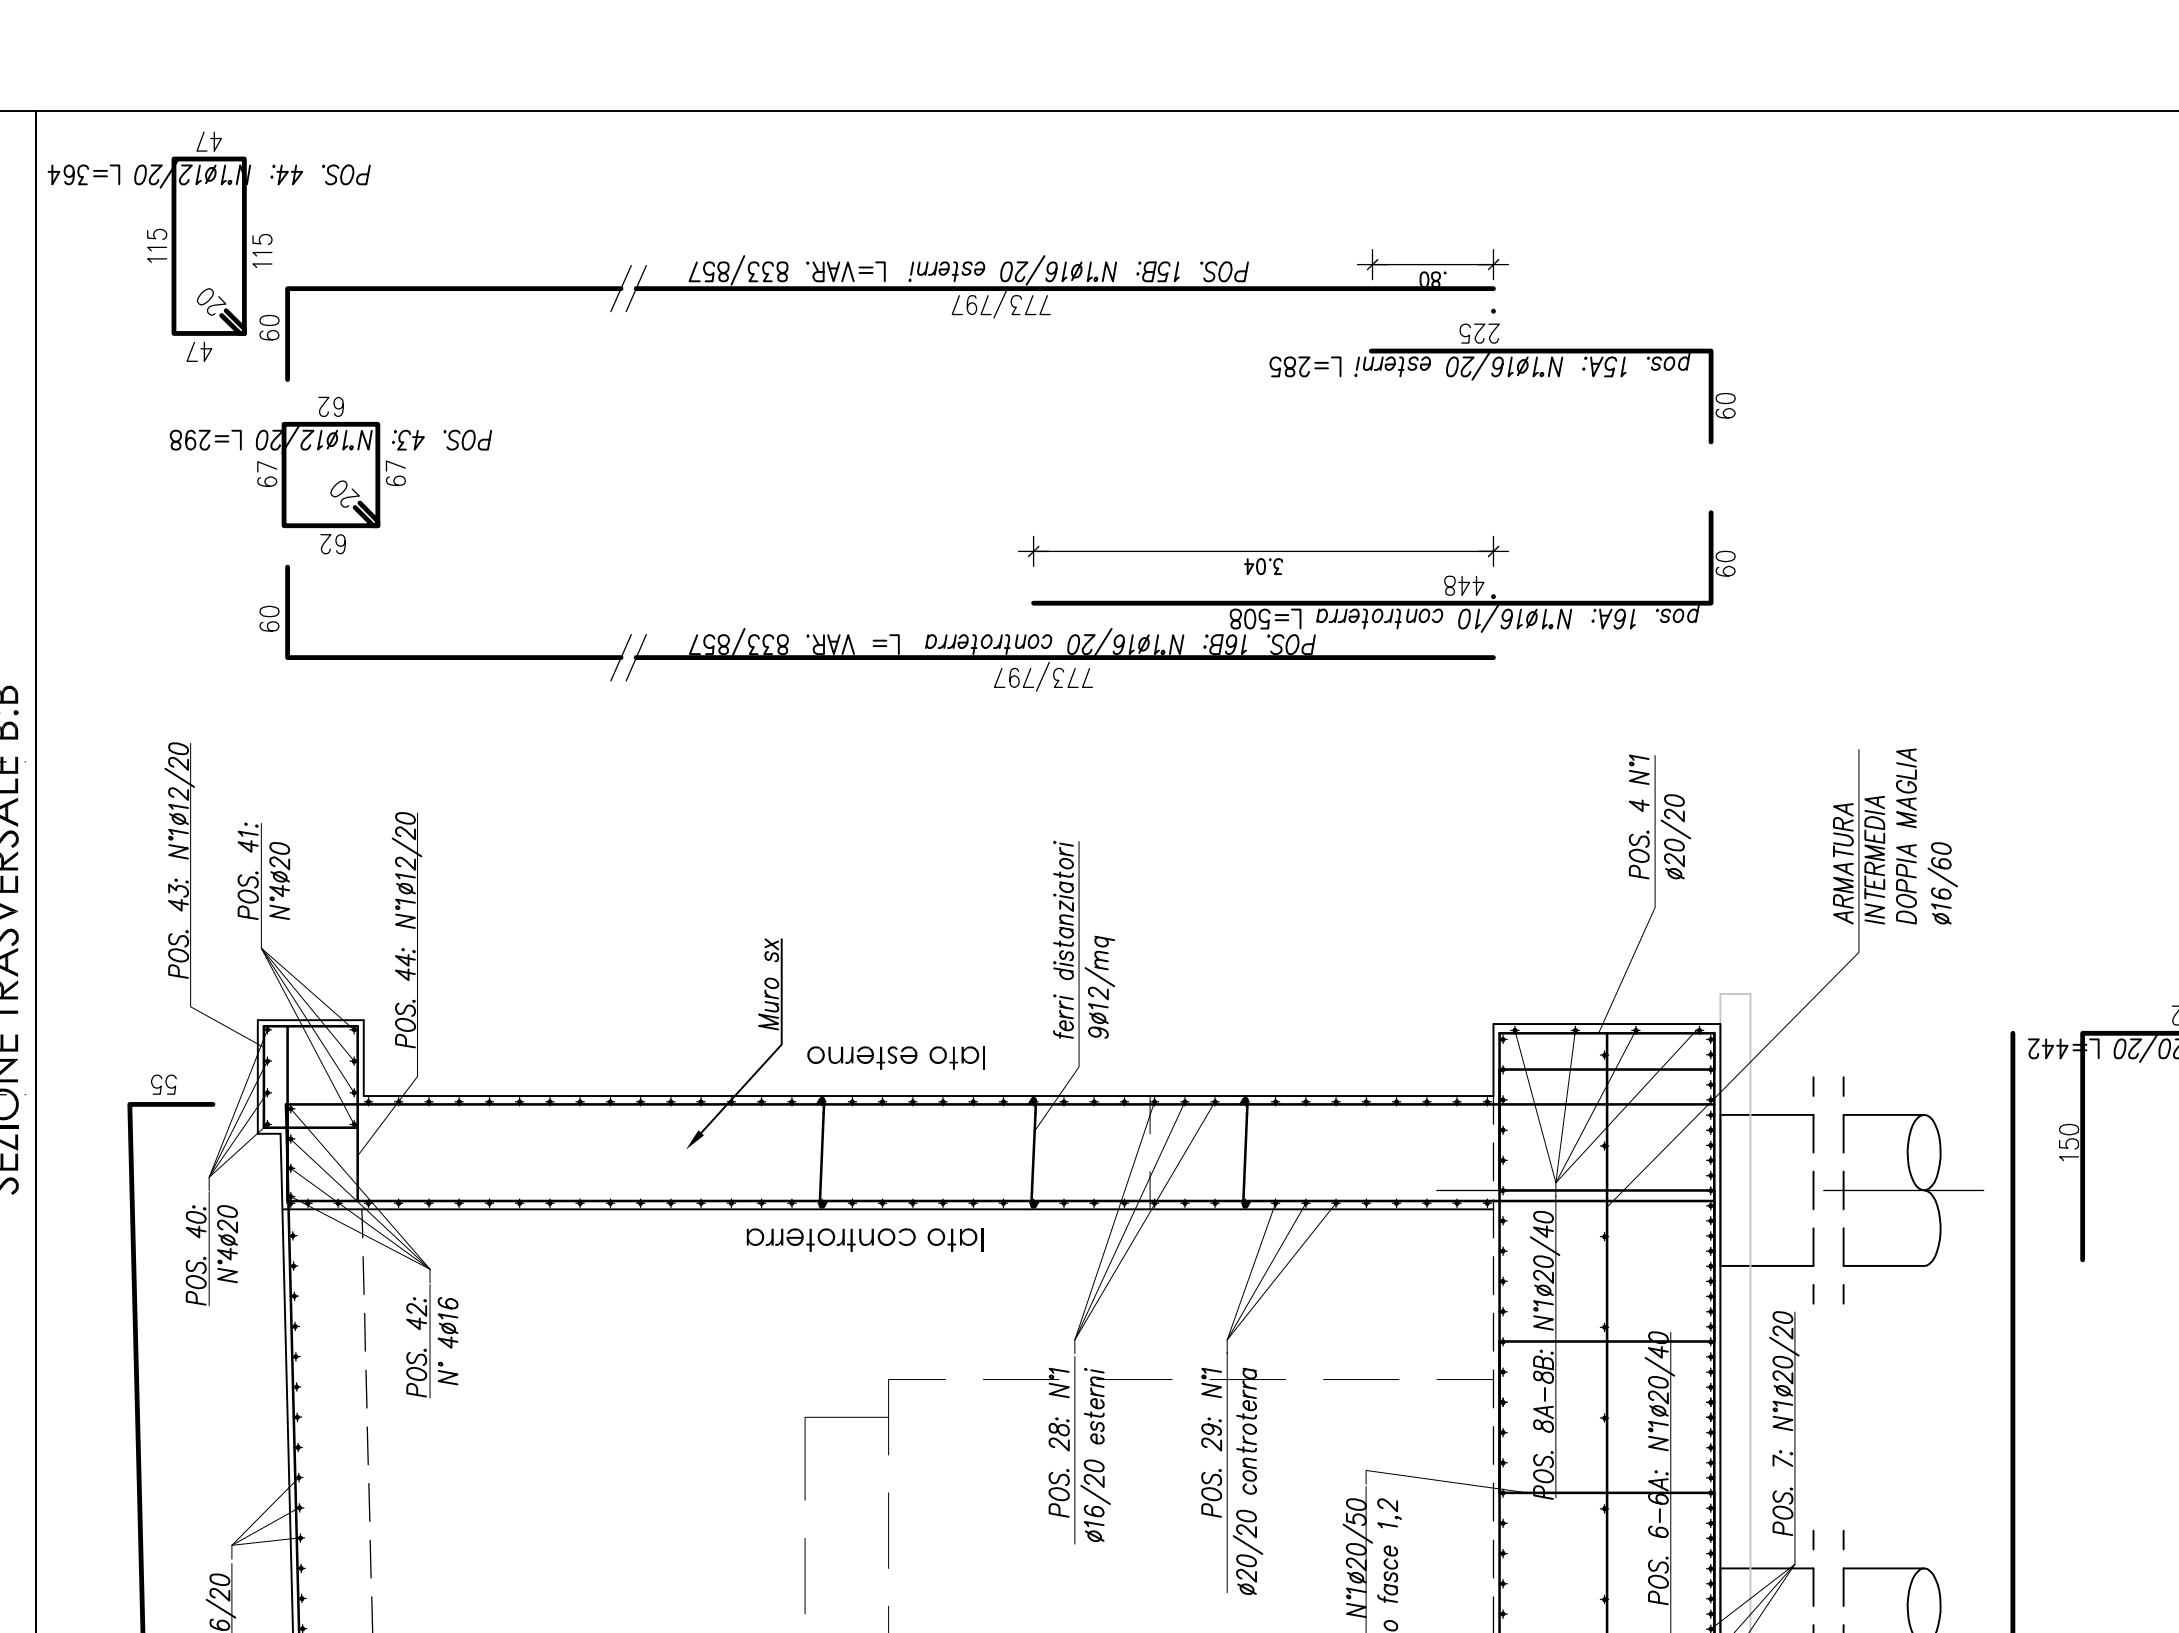


TABELLA MATERIALI NUOVI VIADOTTI

Table listing materials and their specifications, including reinforcement bars (COPRIFERRI) and concrete (ACCIAIO IN BARRE PER GETTI).




SEZIONE TRASVERSALE B1.B1 (FUSTO SPALLA)

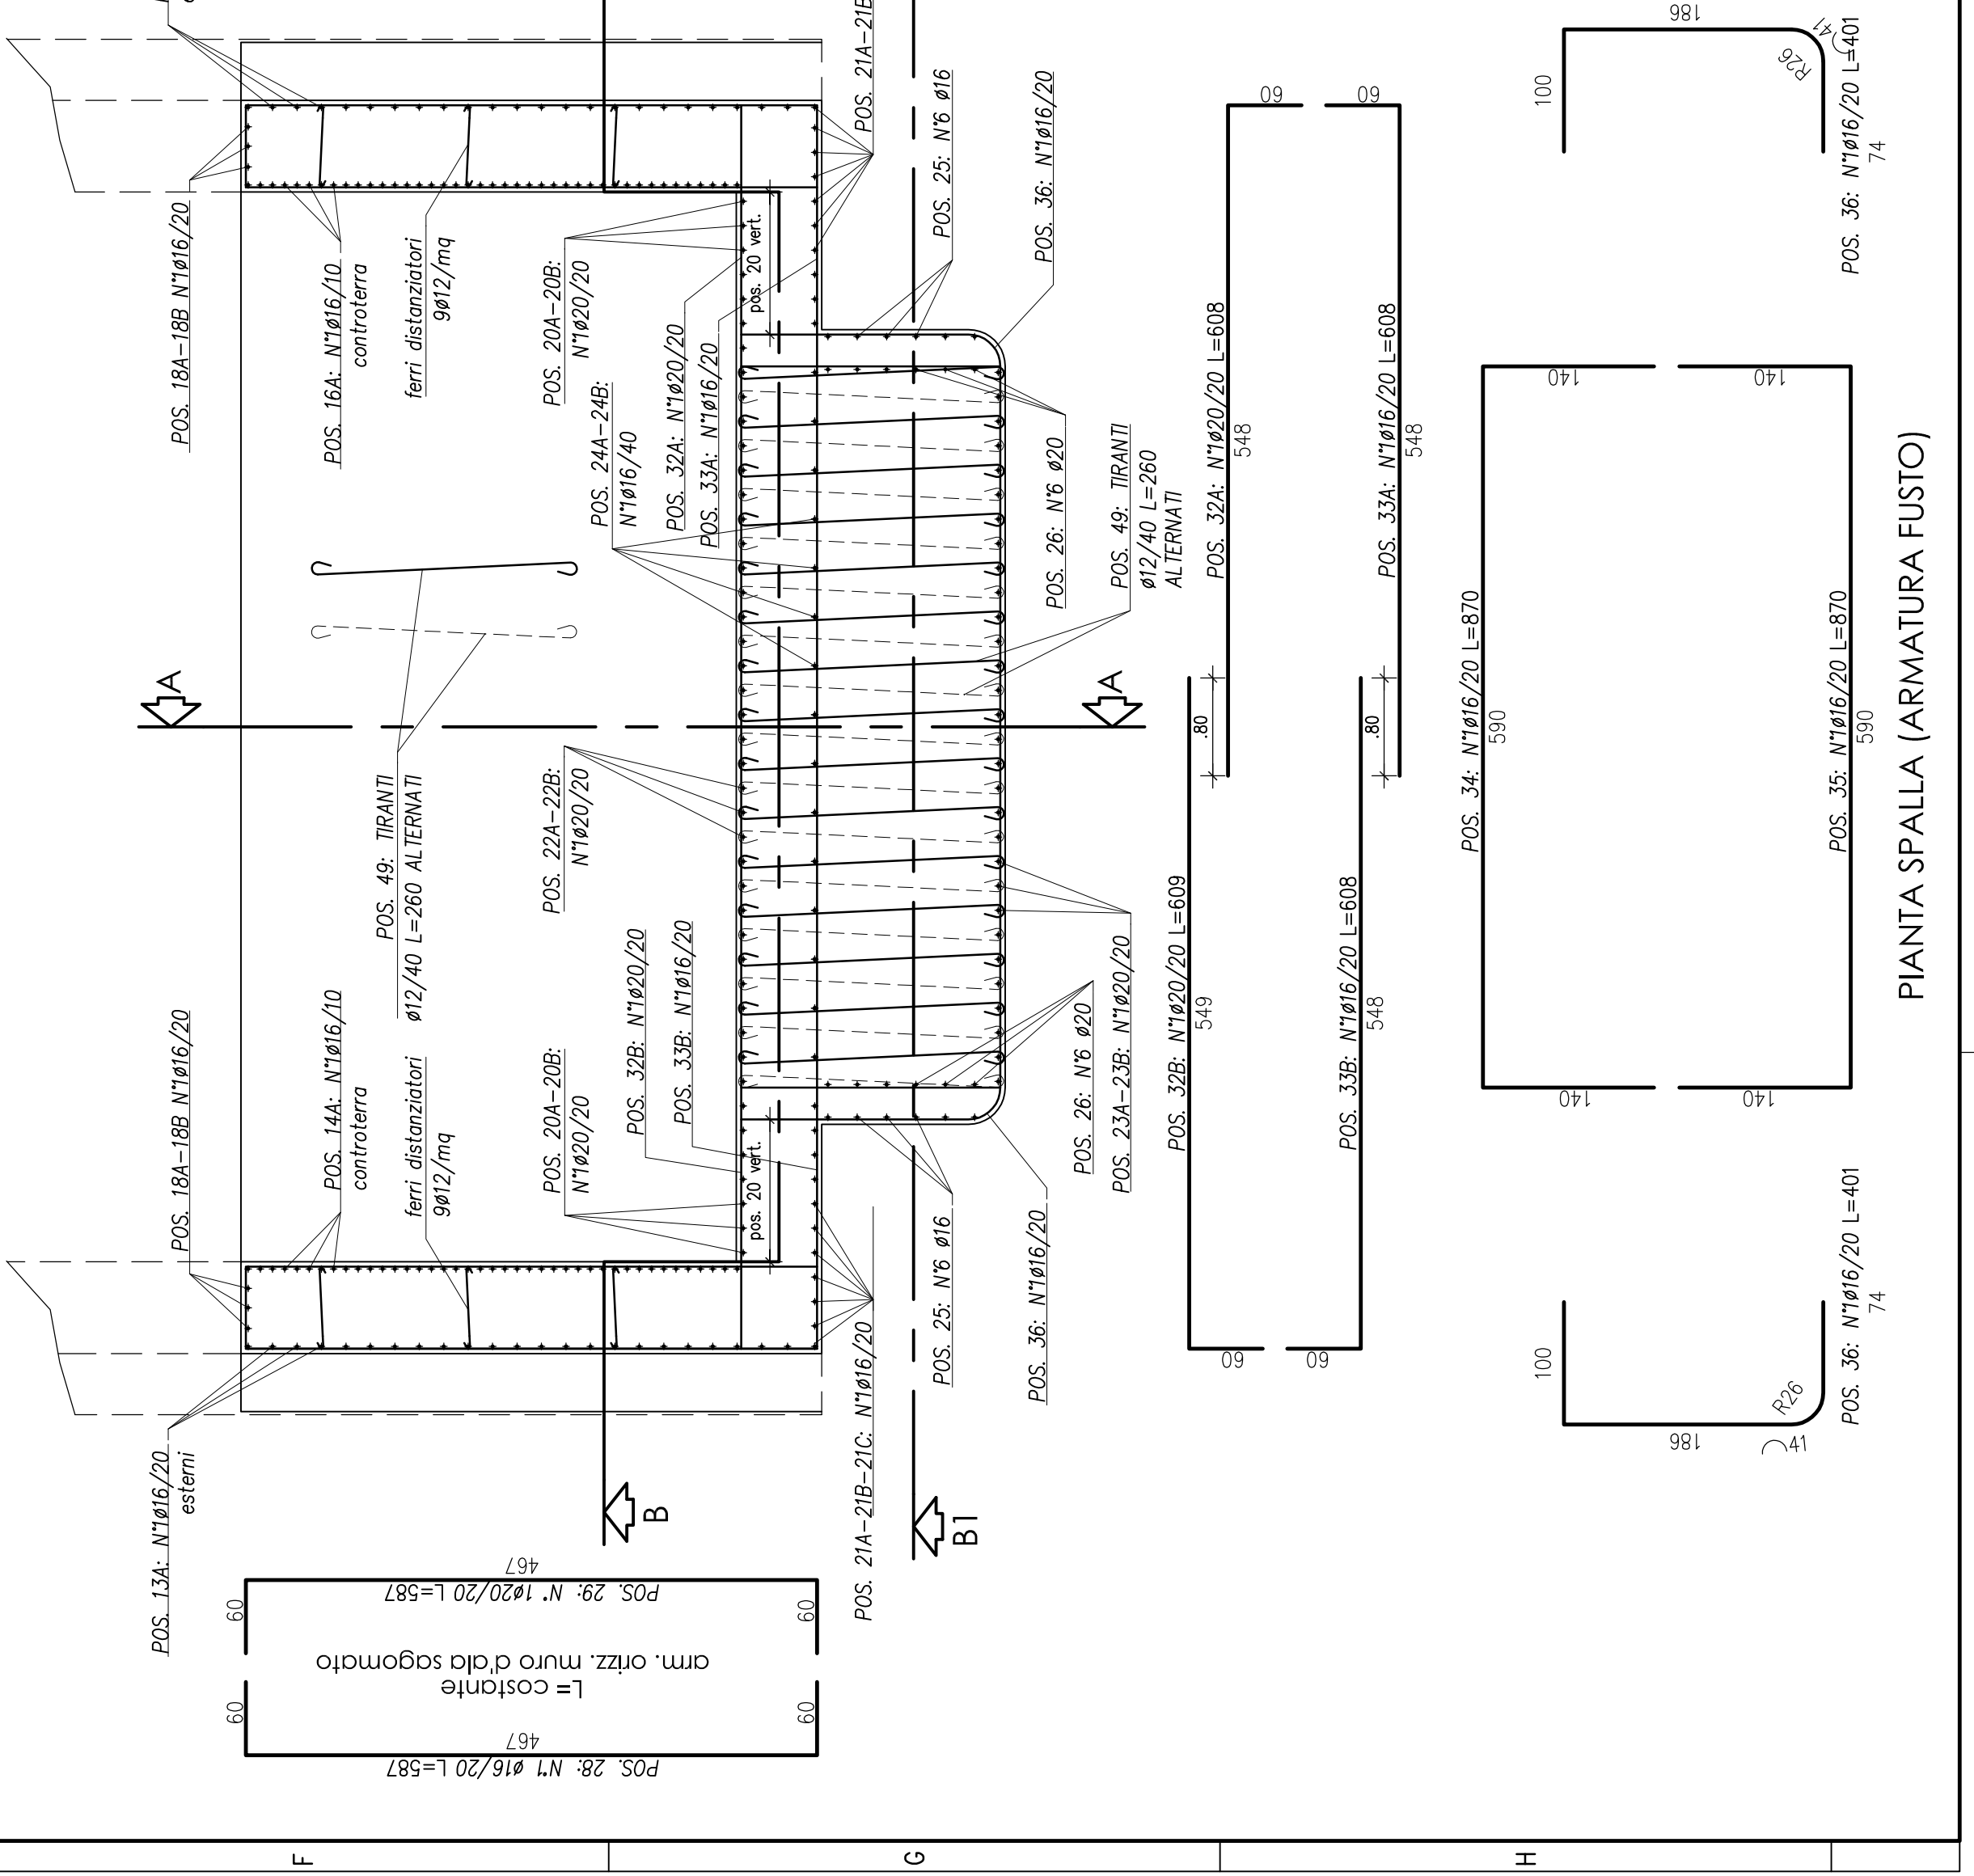


PIANTA SPALLA (ARMATURA FUSTO)

SEZIONE LONGITUDINALE A-A (FONDAZIONE E FUSTO)

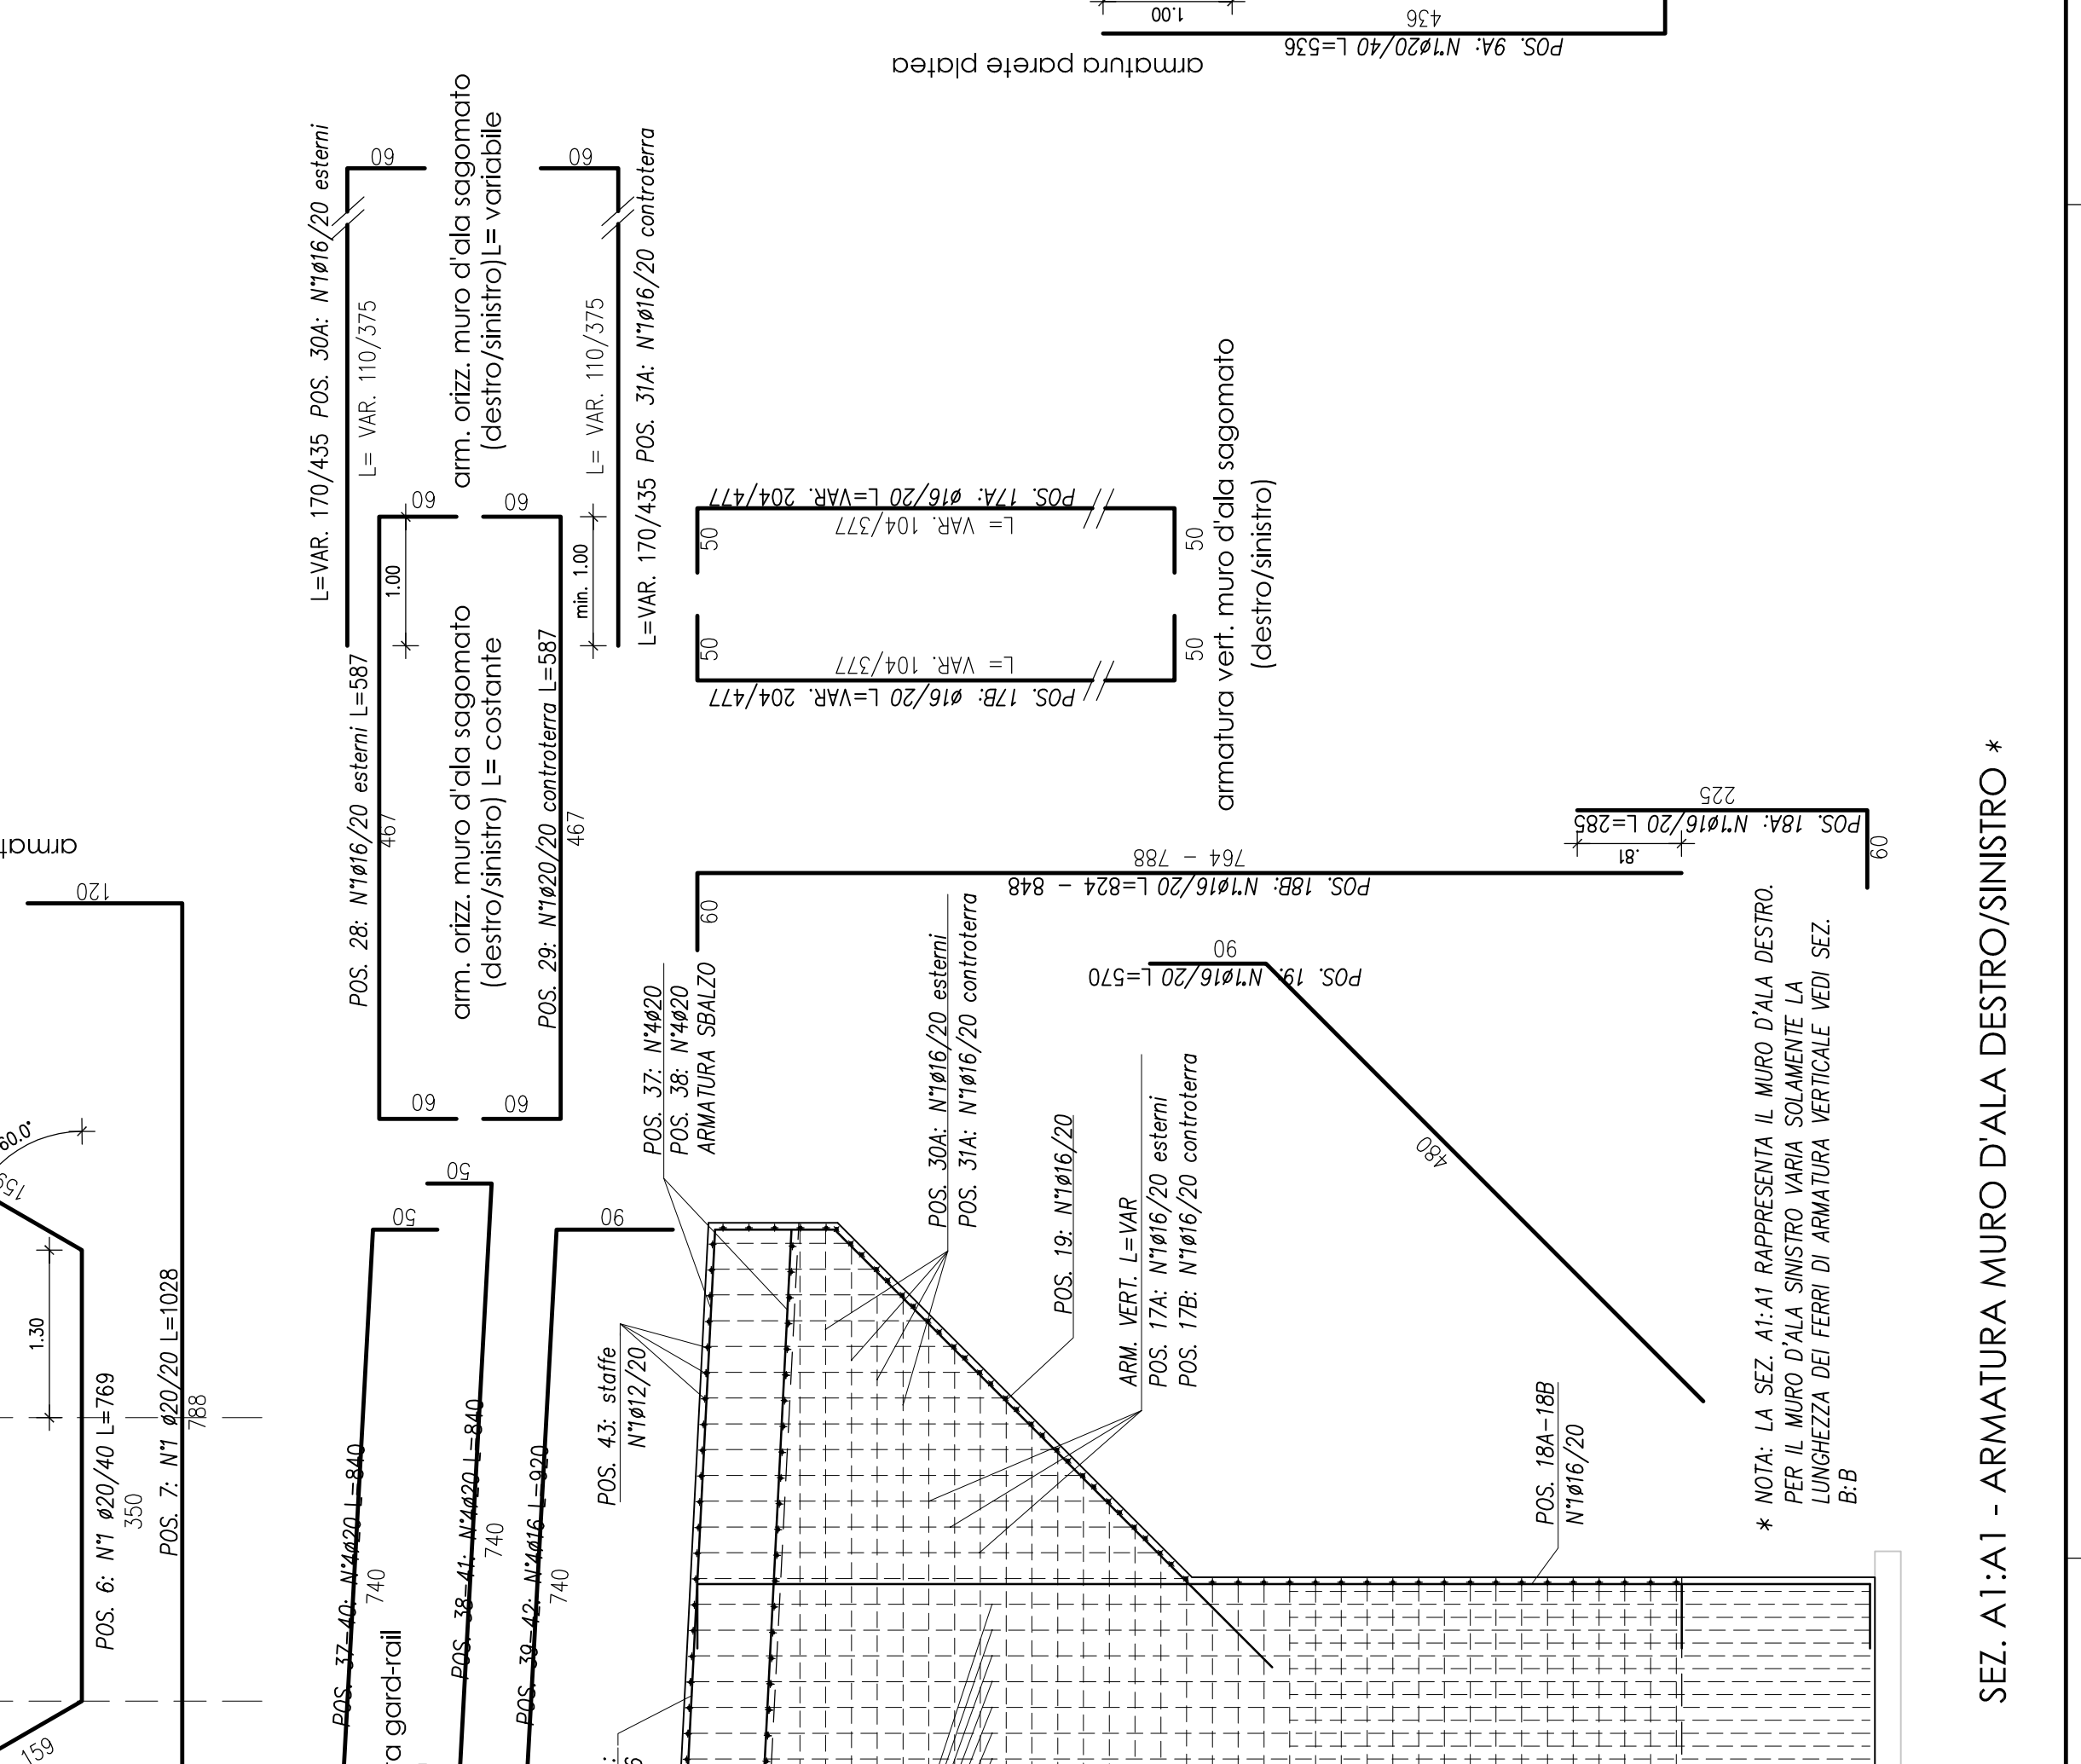

SEZIONE TRASVERSALE BB (FONDAZIONE E MURO DALLA)

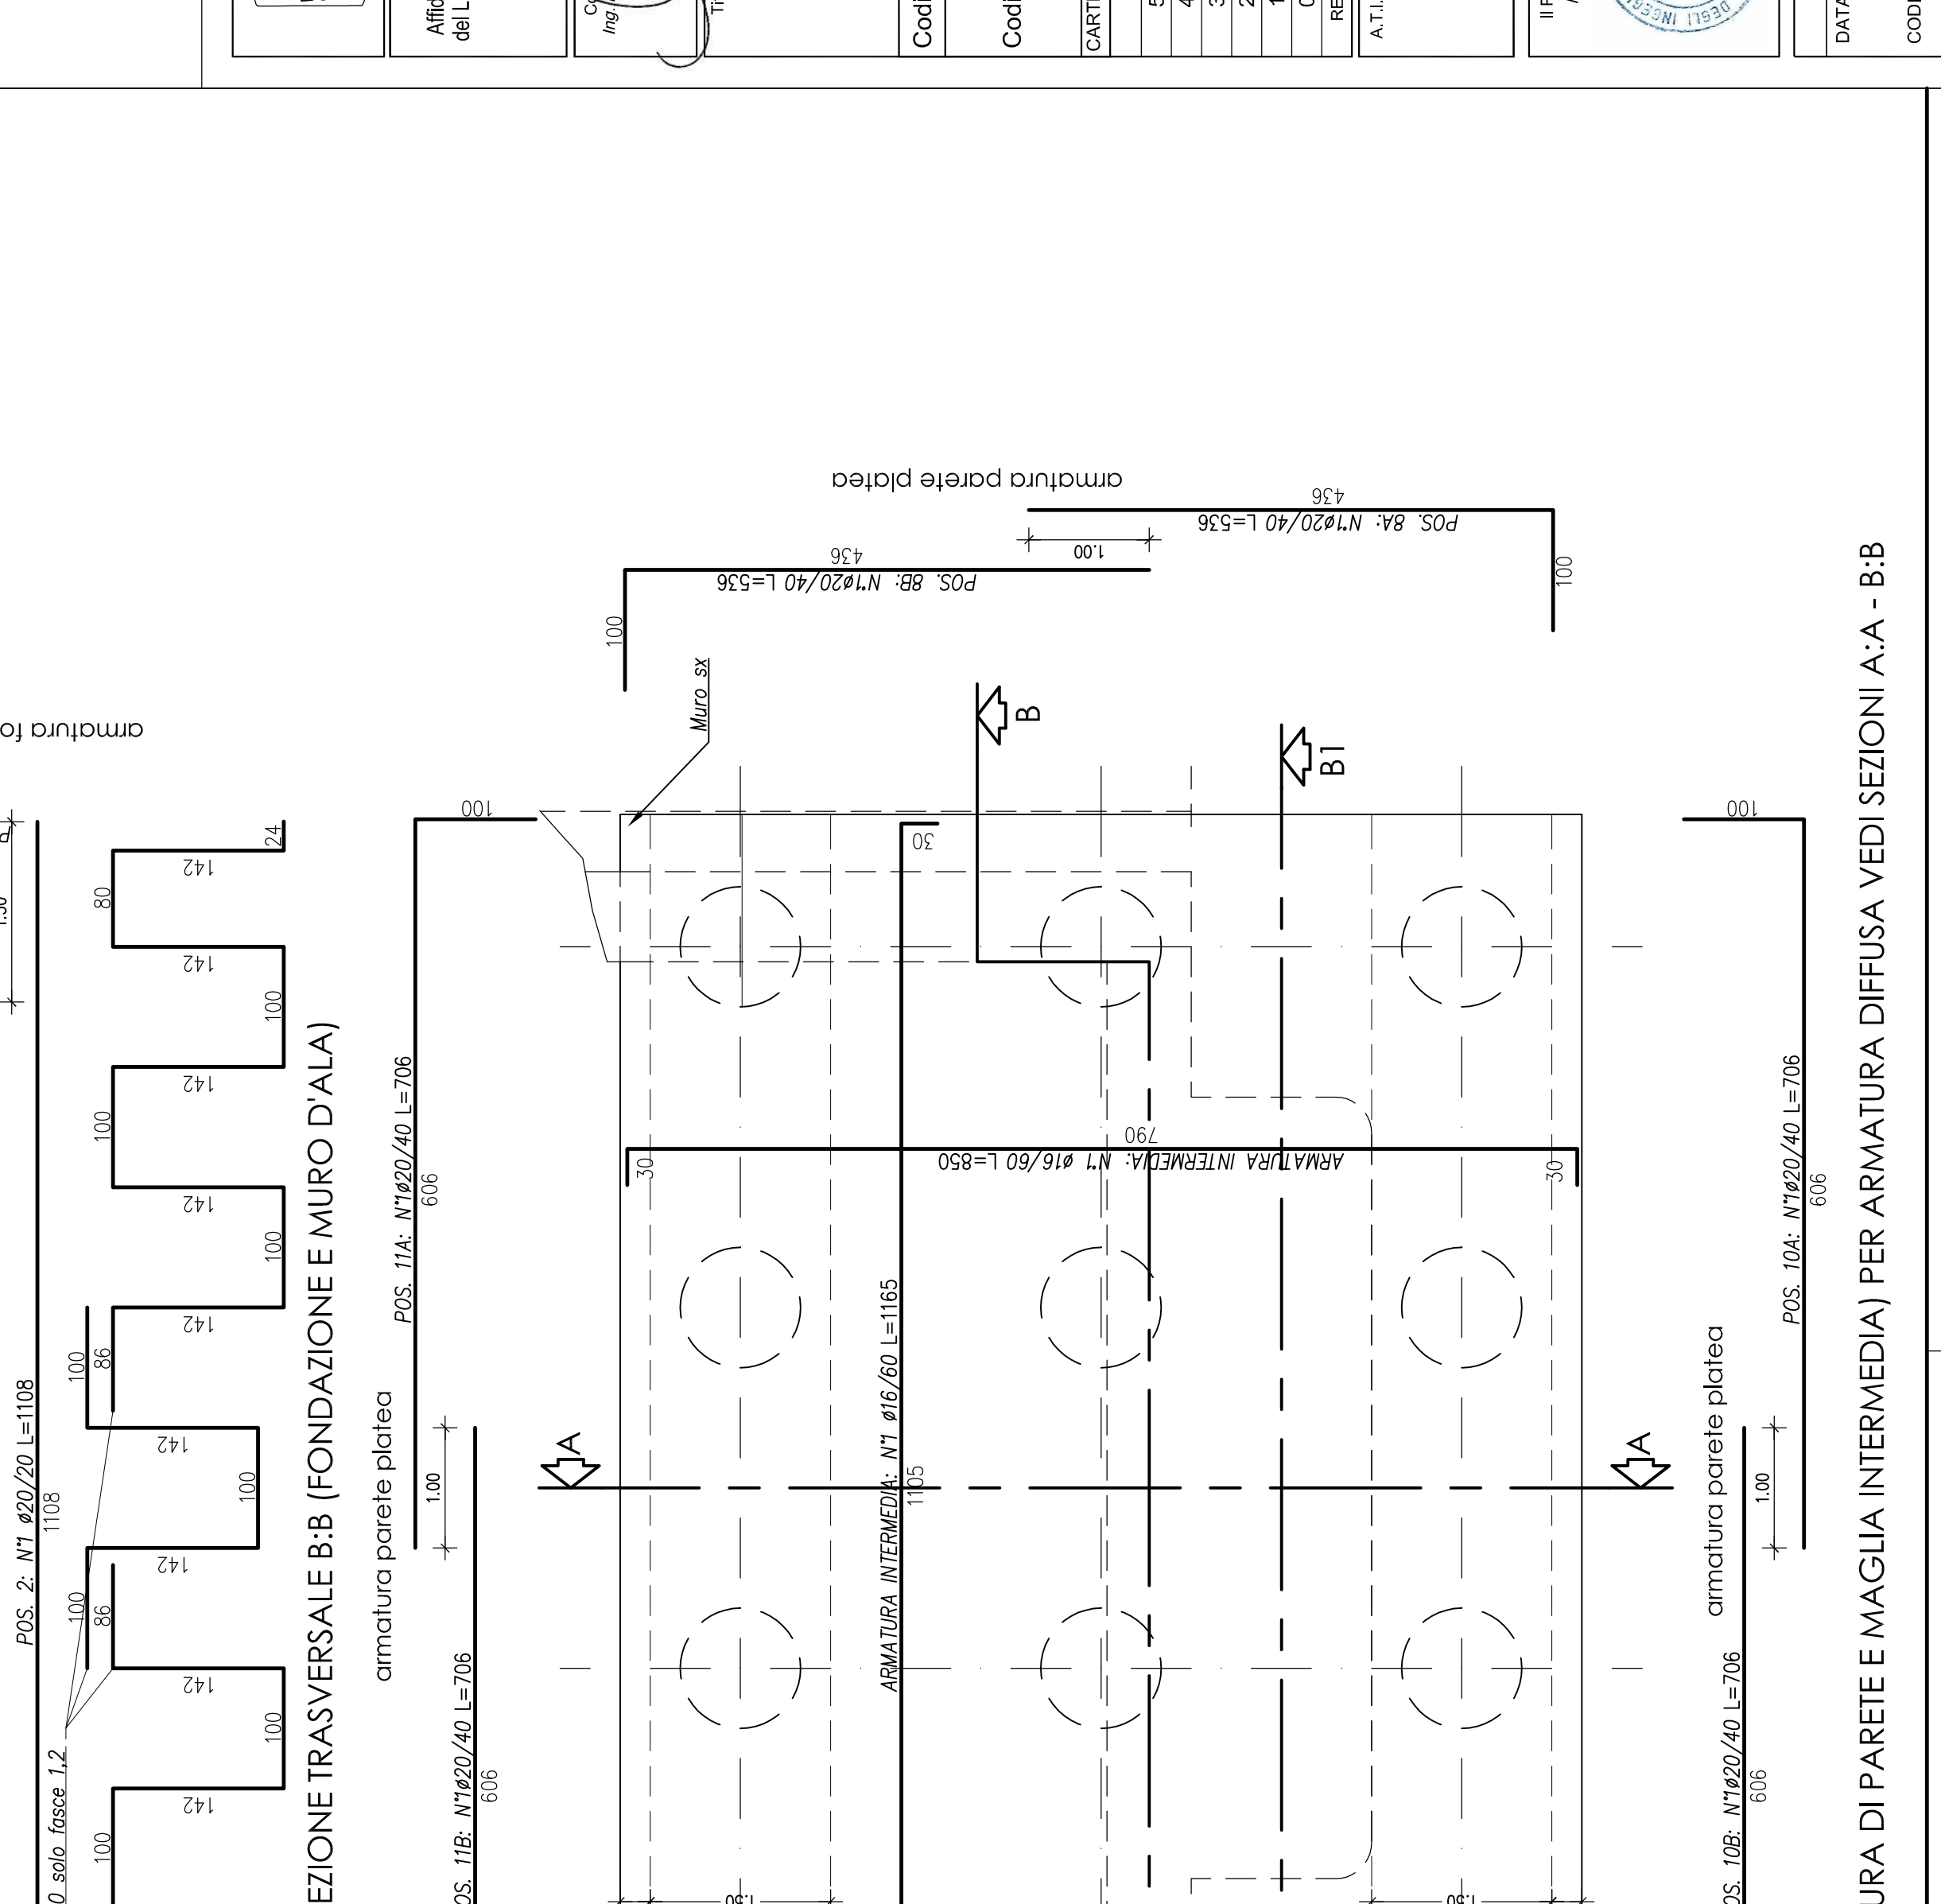

PIANTA FONDAZIONE (ARMATURA DI PARETE E MAGLIA INTERMEDIA) PER ARMATURA DIFFUSA VEDI SEZIONI A-A - B-B

Professional information block including ANAS S.p.A. logo, project details, and contact information for ACS Ingegneri and Politecnica.