

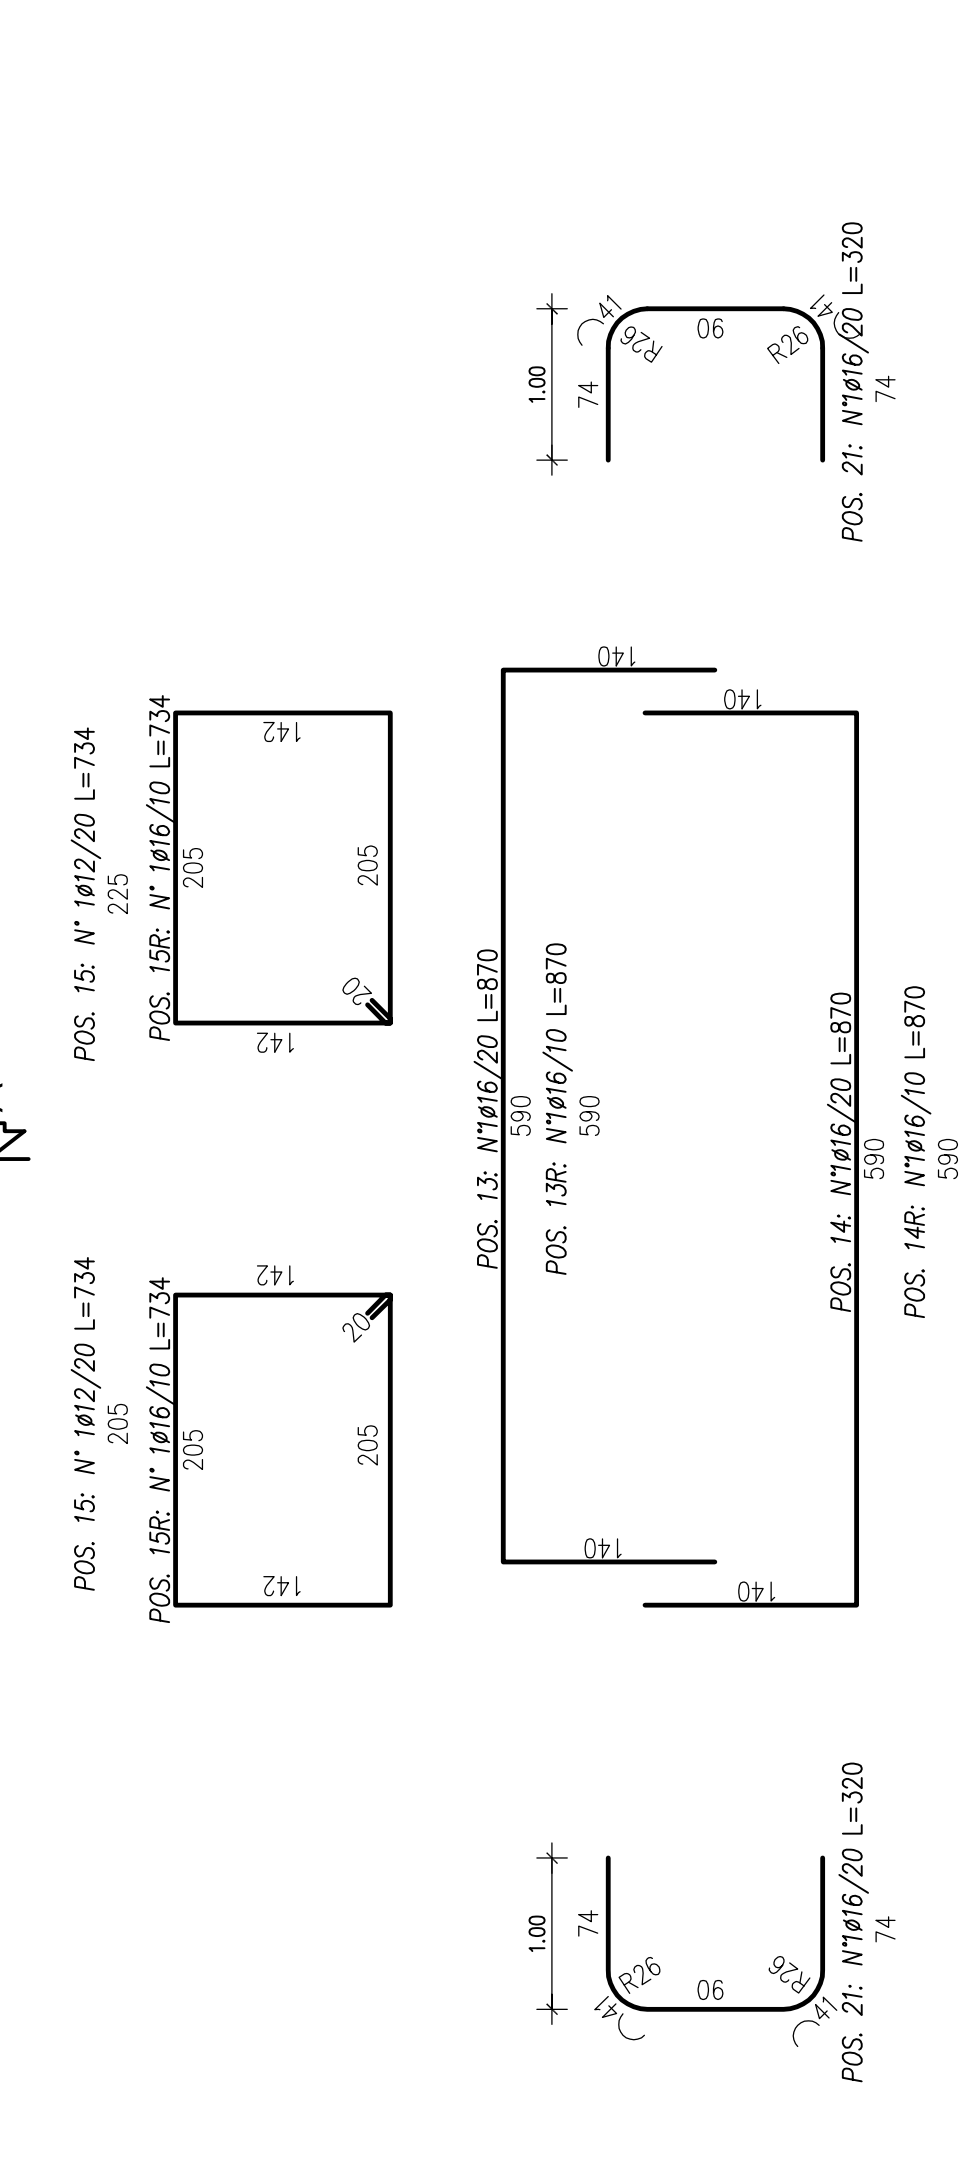
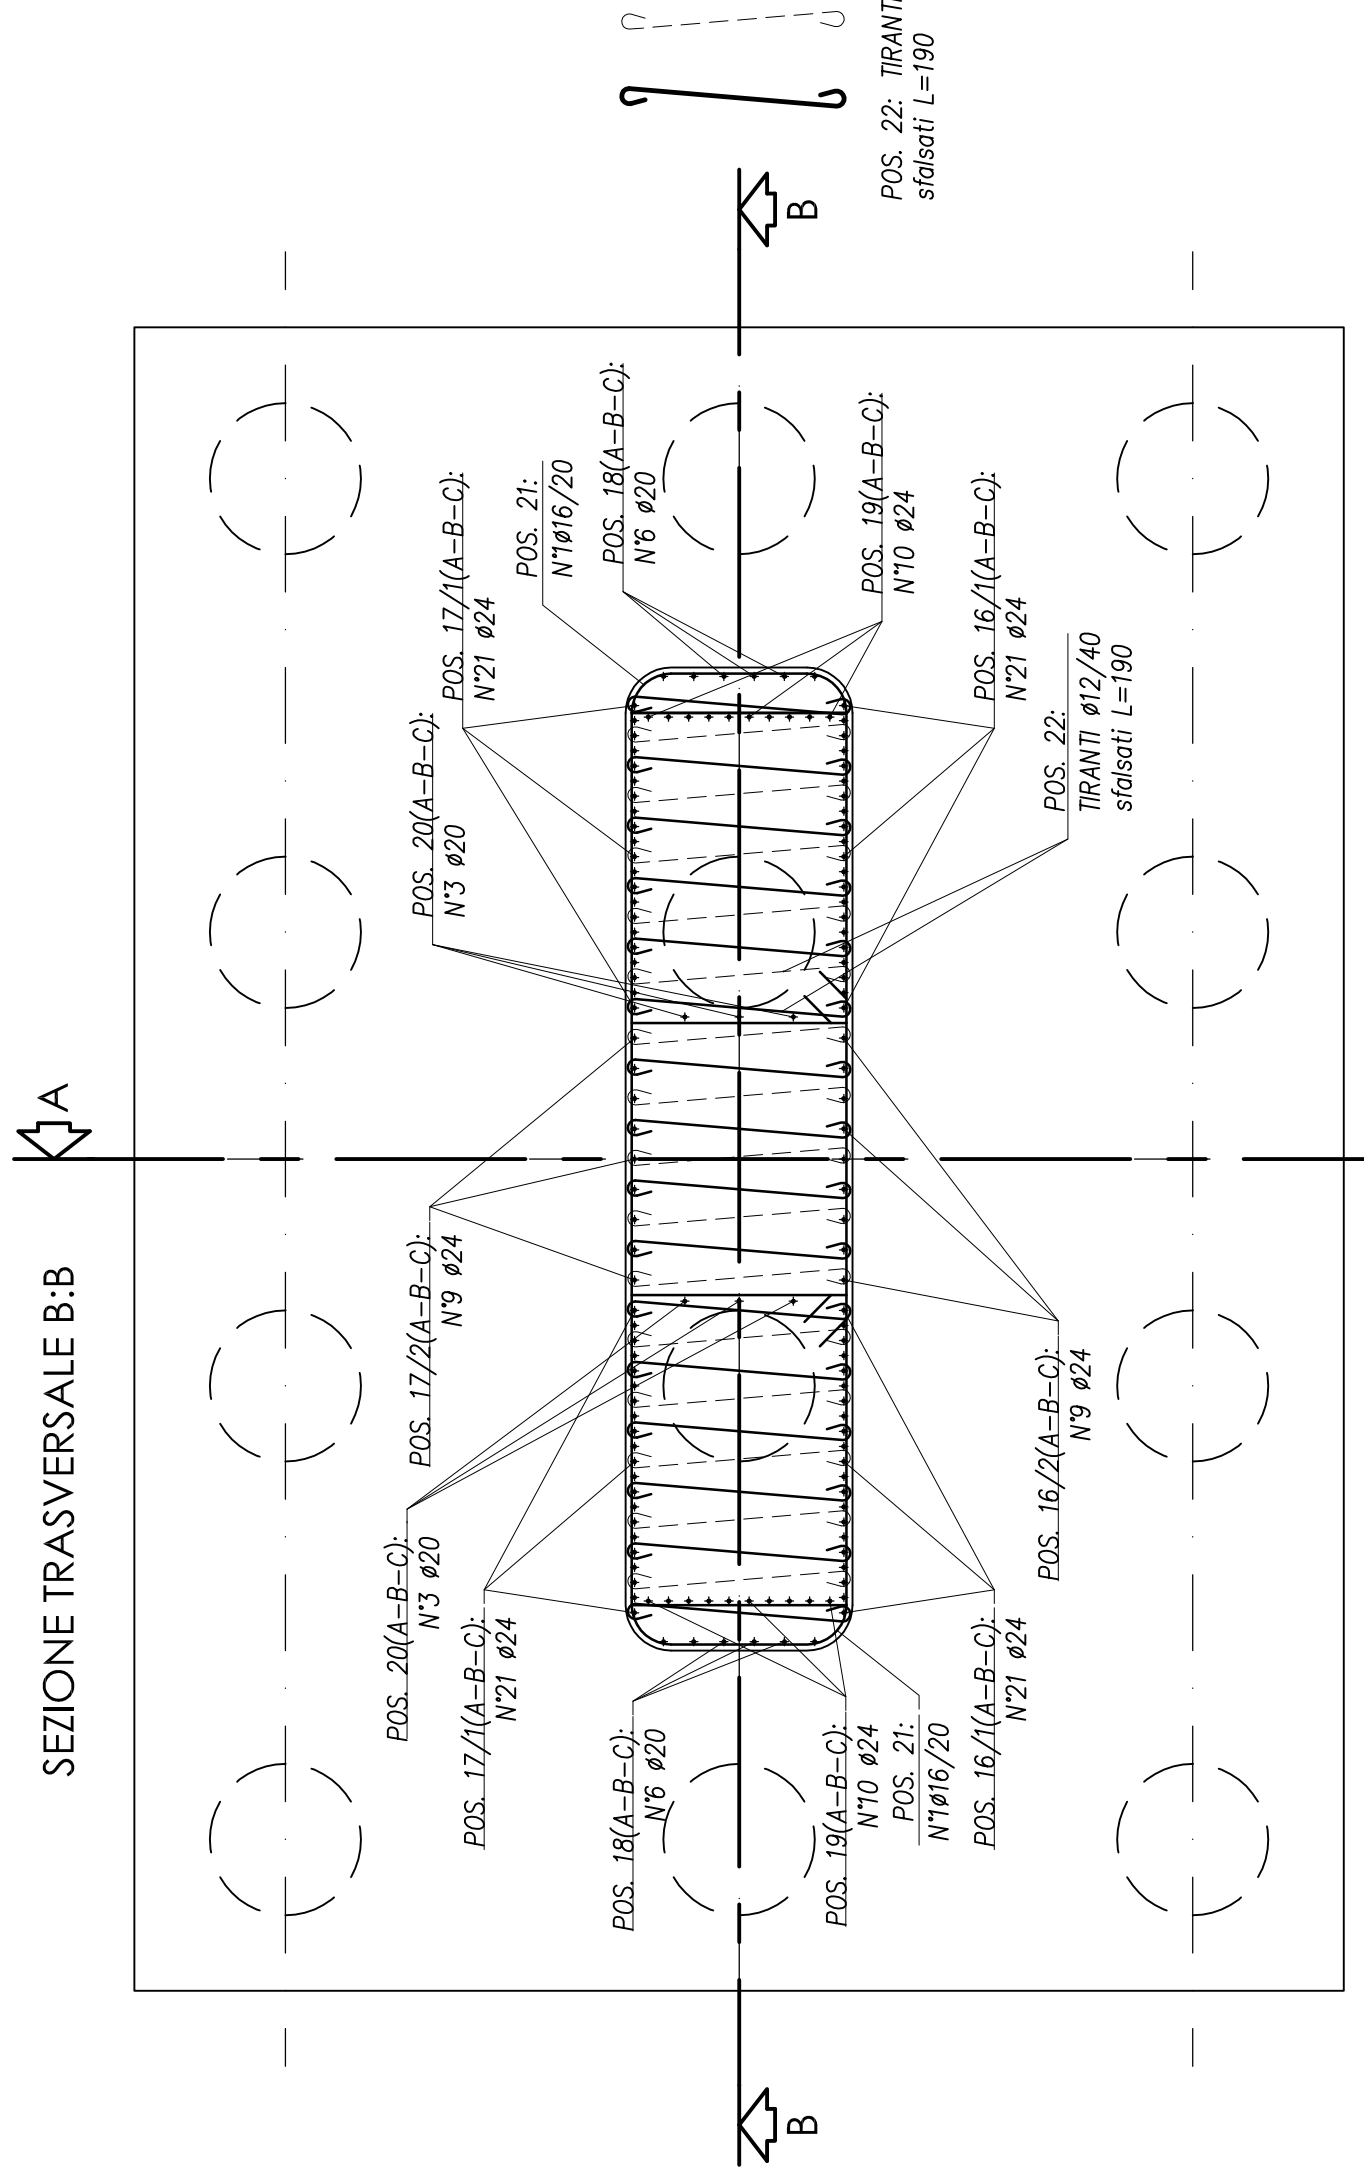



ARMATURA FUSTO scala 1:50

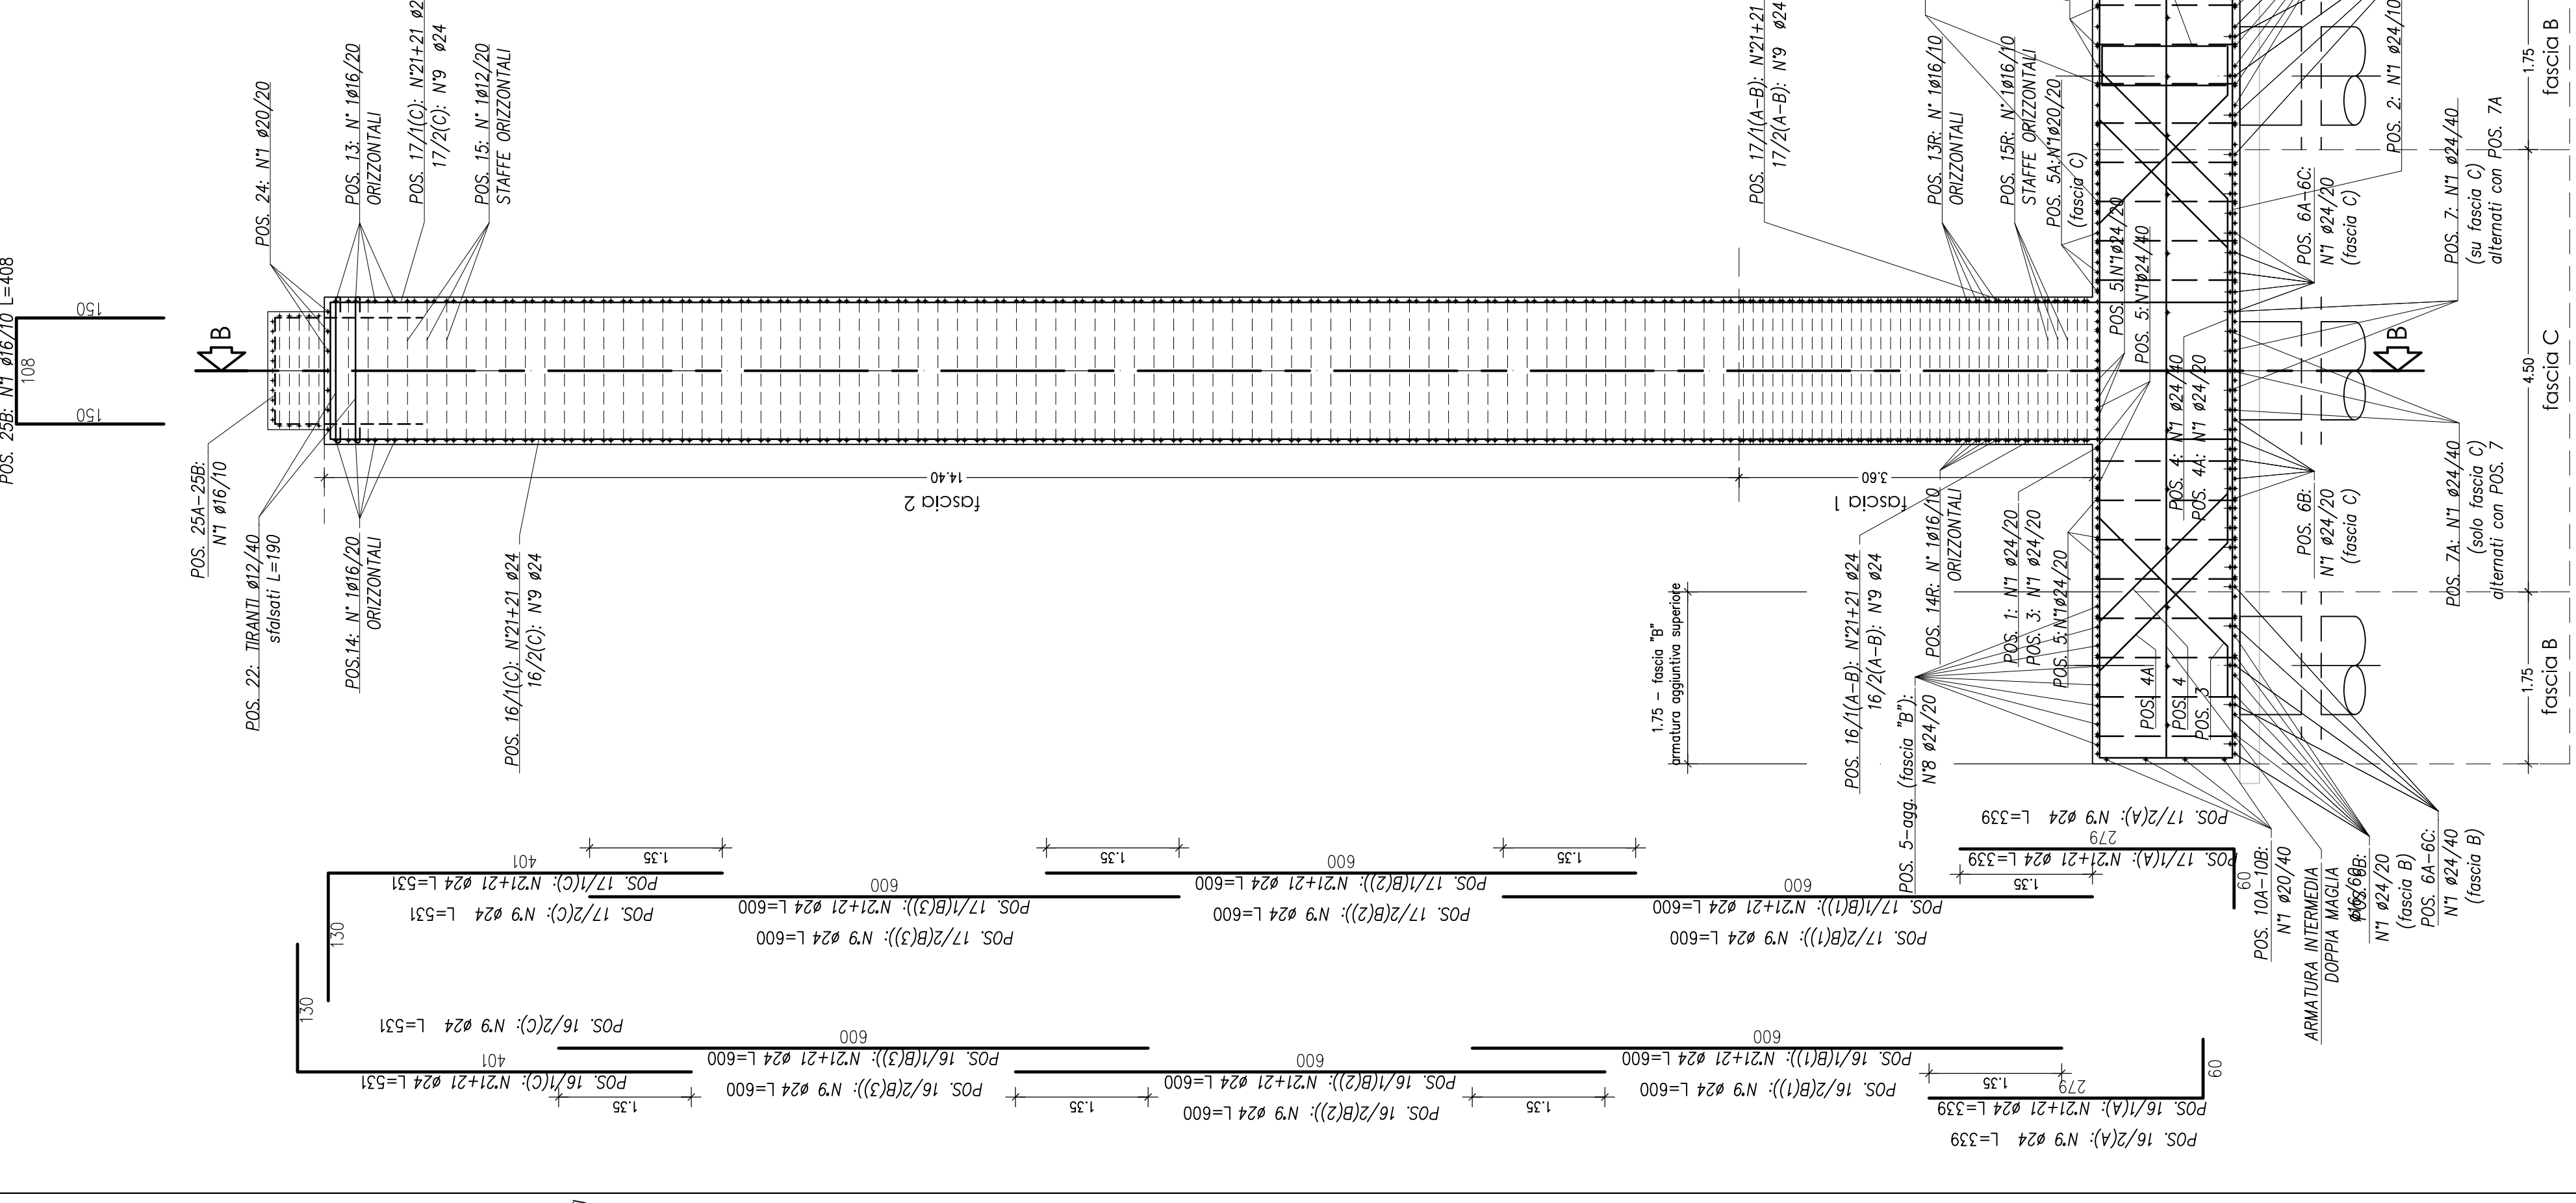


ARMATURA PILA 10 scala 1:50

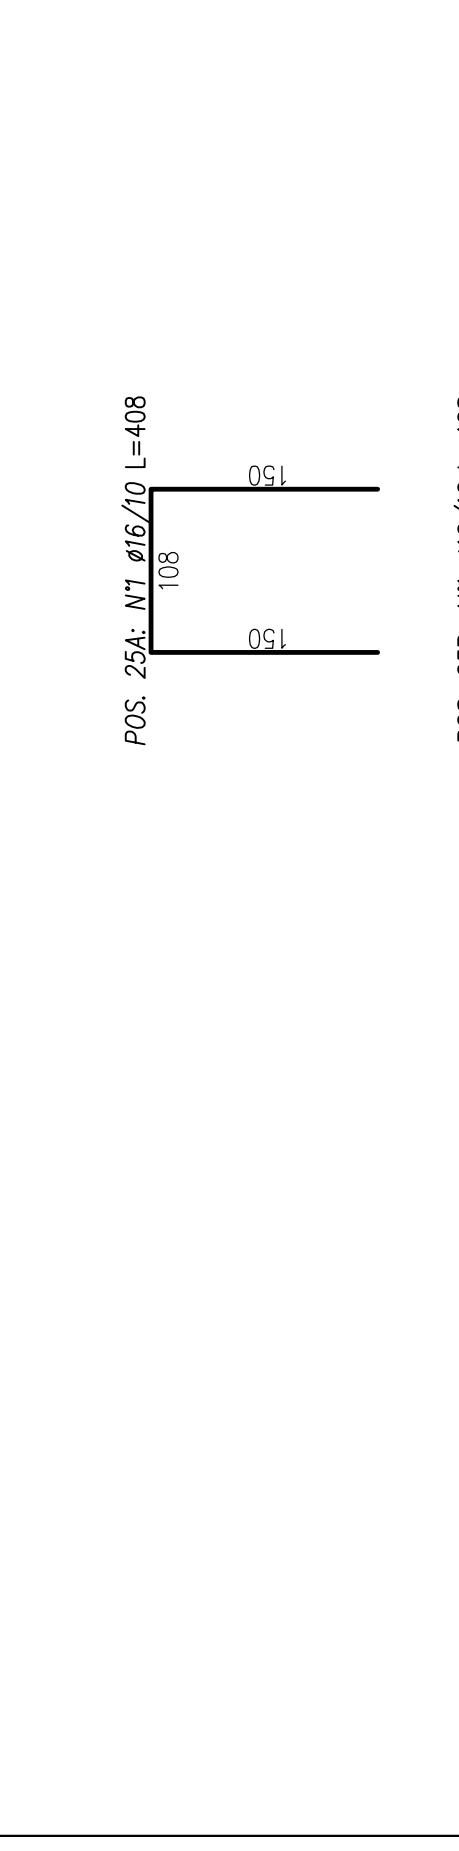


SEZIONE LONGITUDINALE A-A

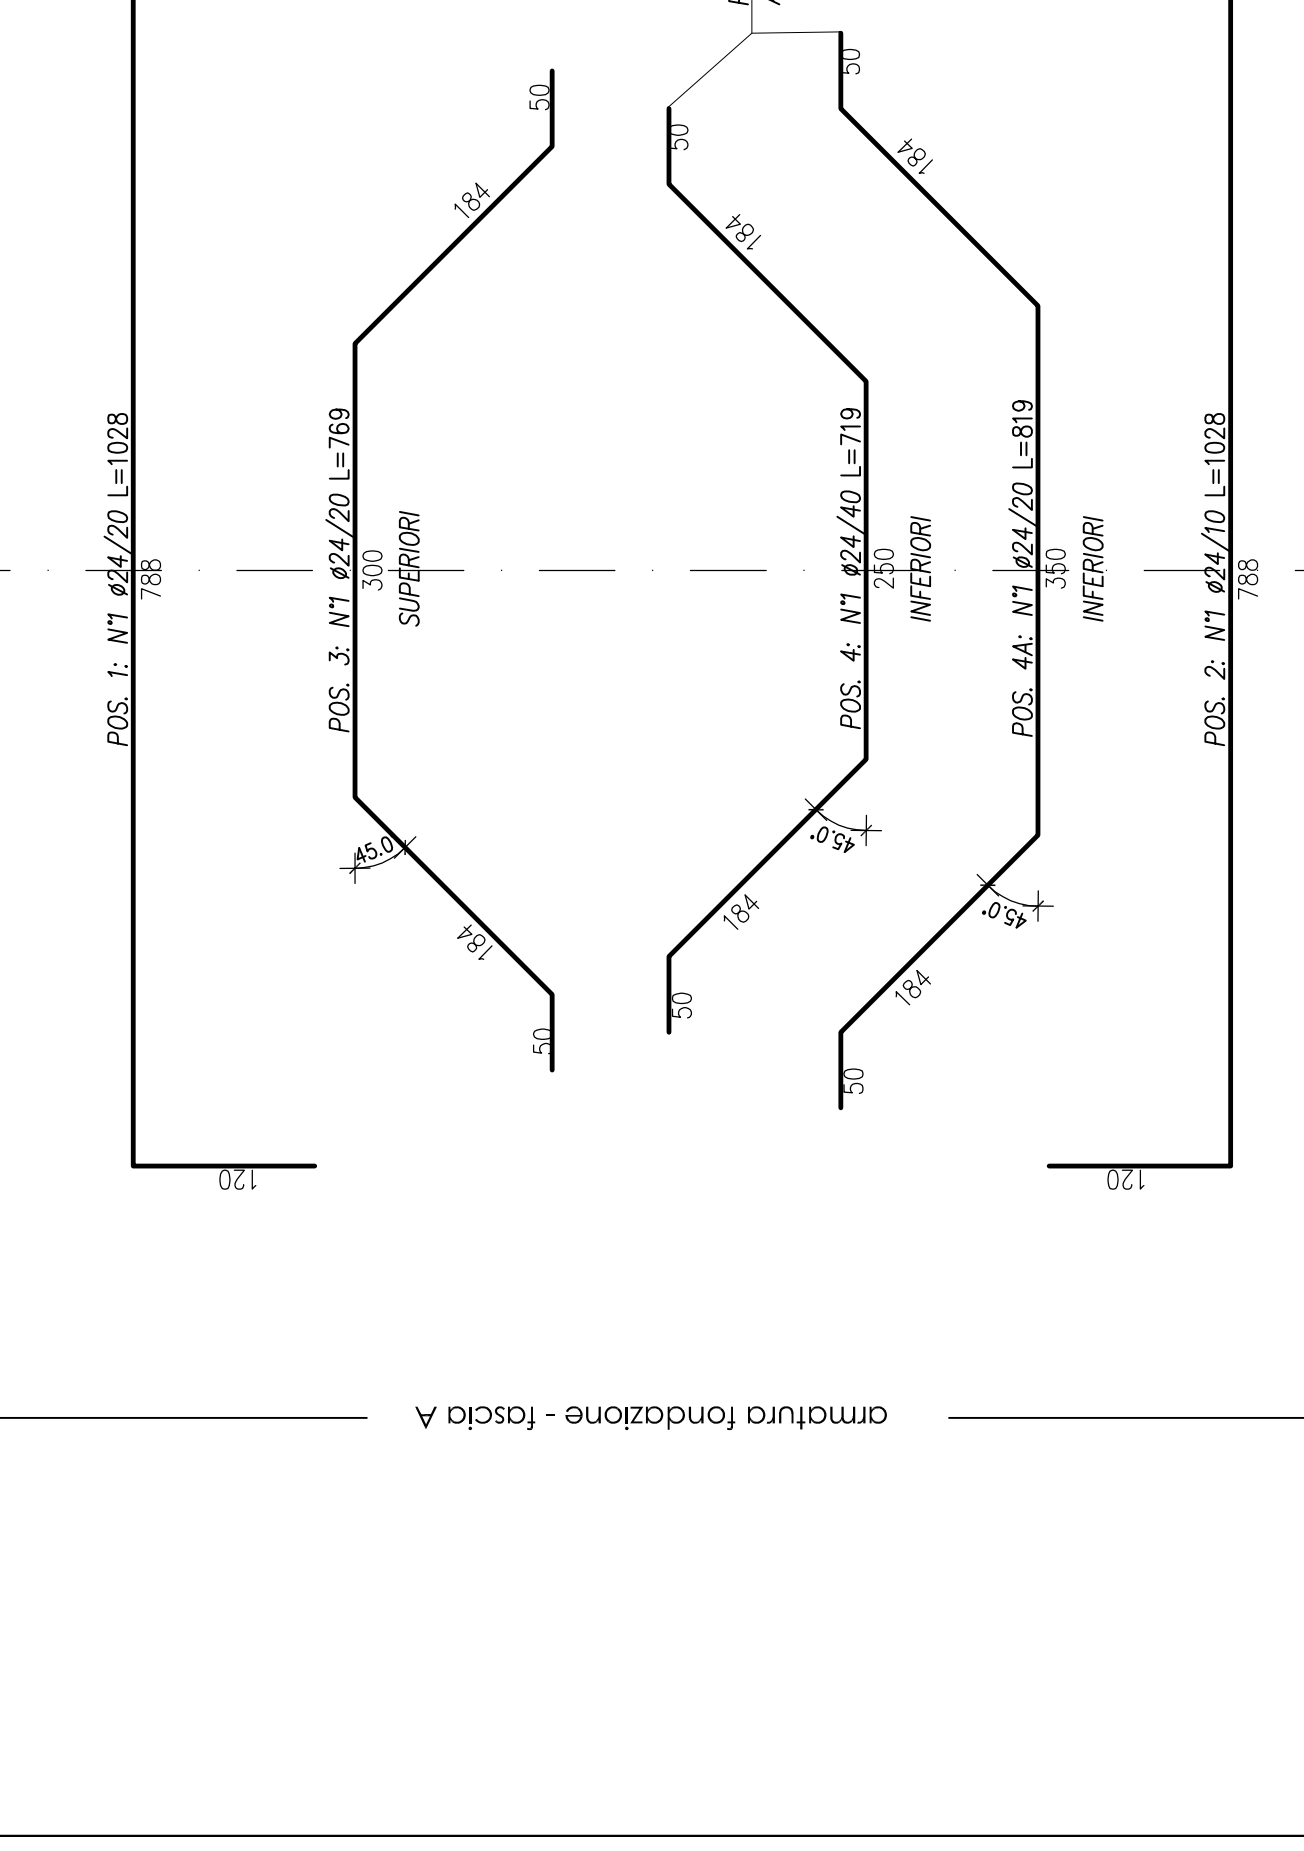


CARPENTERIA PILA 10 scala 1:100

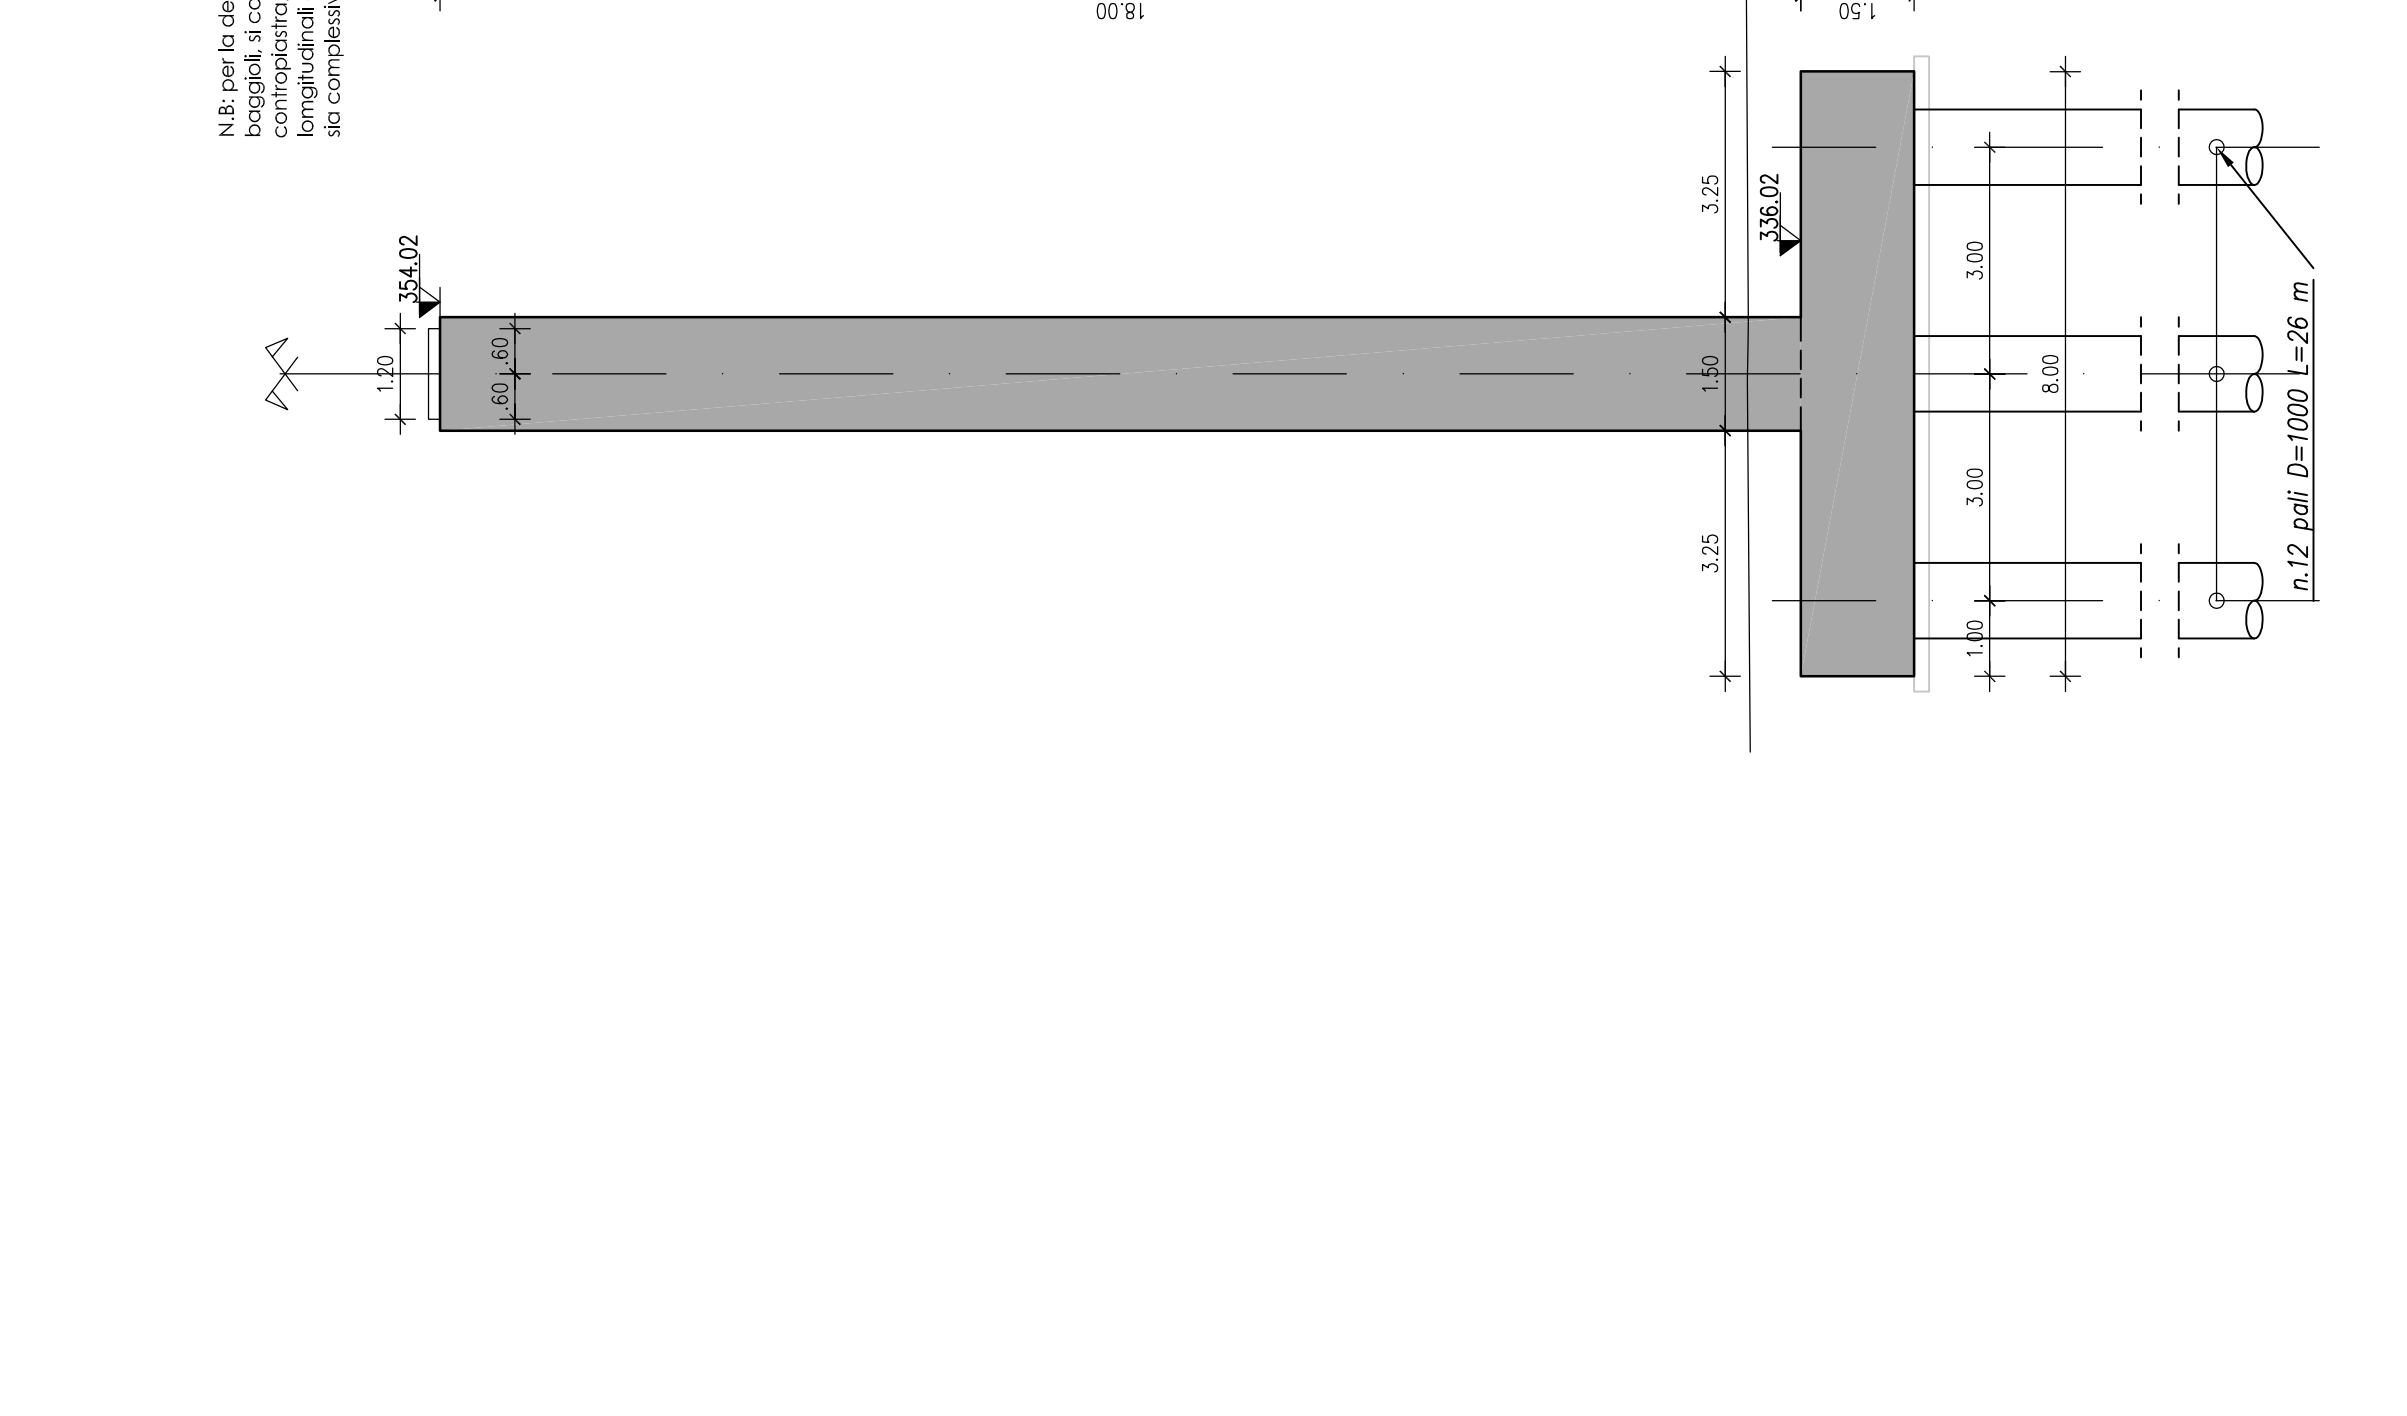

SEZIONE LONGITUDINALE A-A

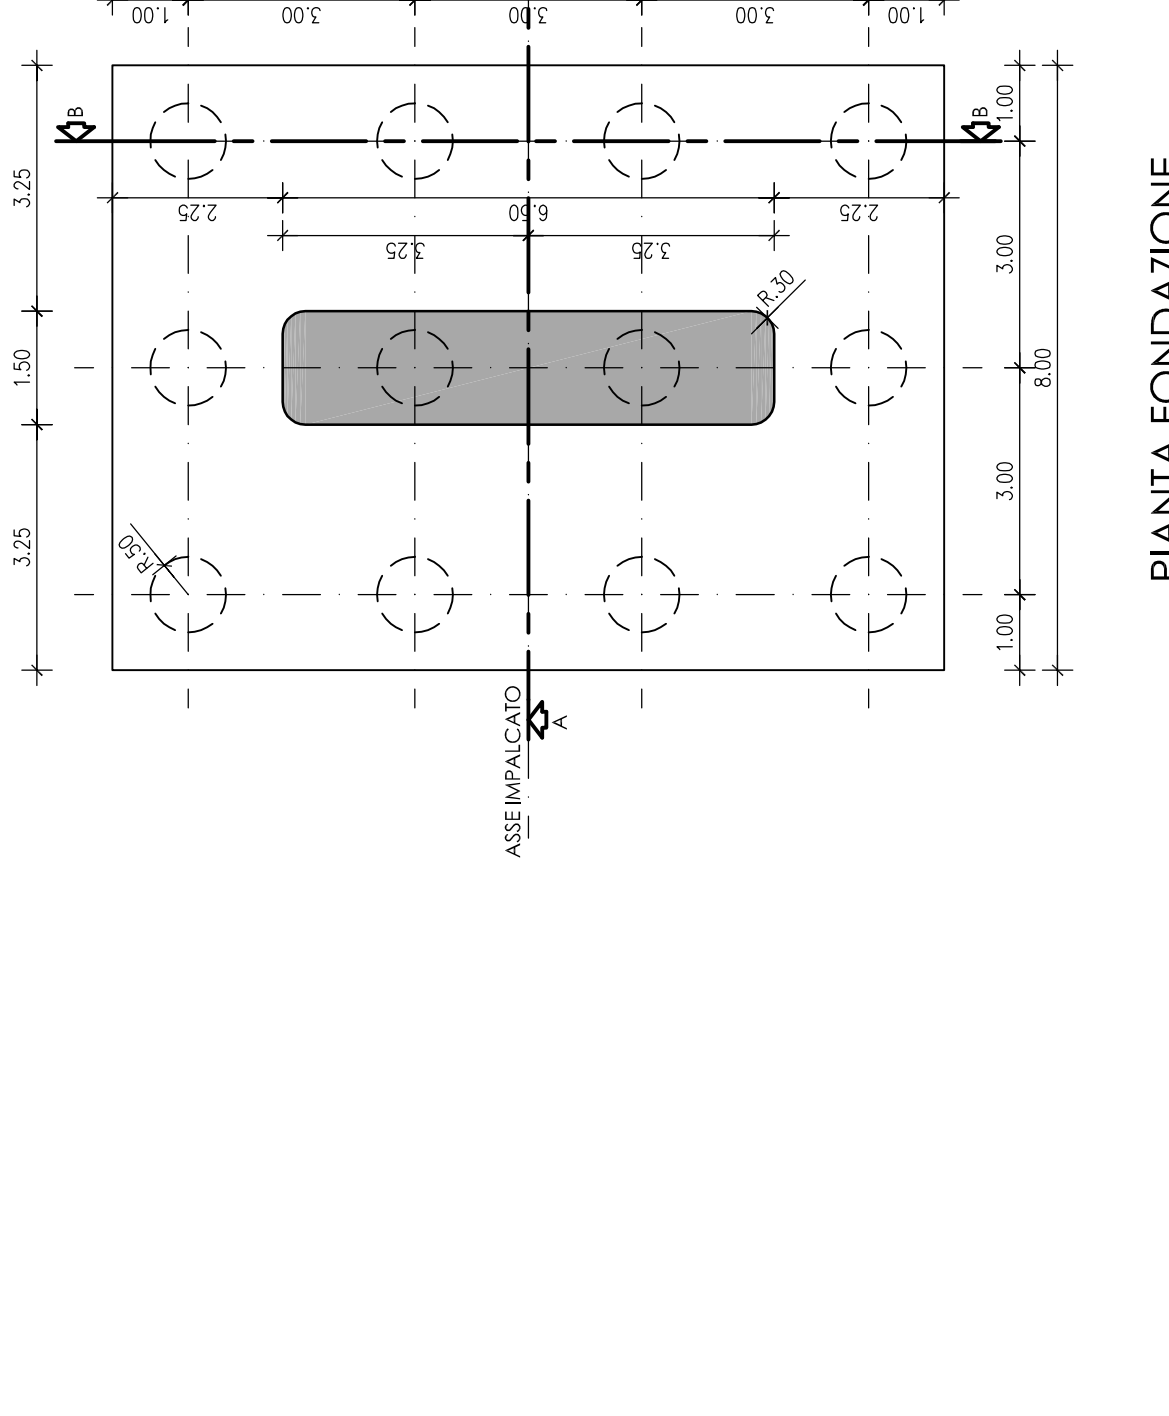

PIANTA FONDAZIONE

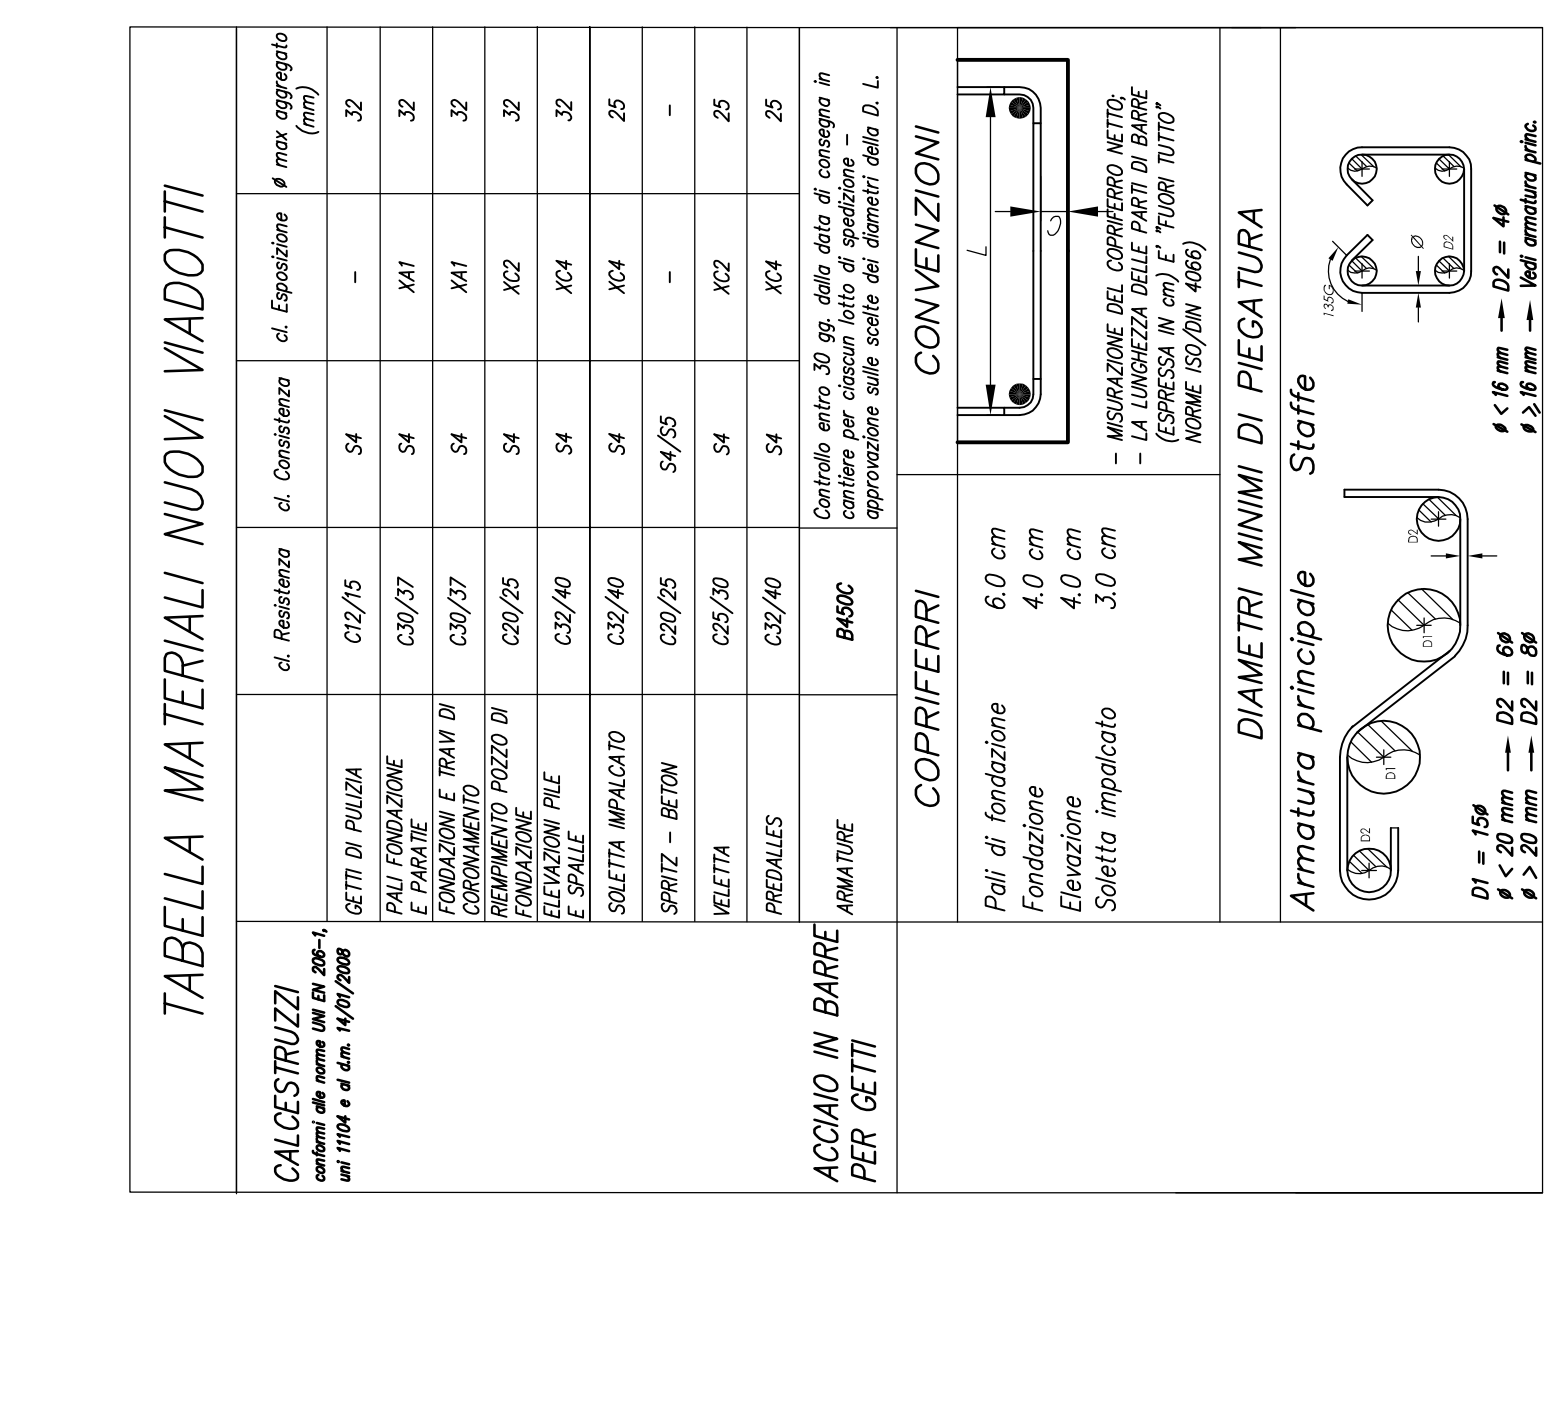

PIANTA FONDAZIONE (ARMATURA DI PARETE E MAGLIA INTERMEDIA)

individuazione fasce interessate da armatura aggiuntiva (vedi Sez. A-A - B-B)

ANAS S.p.A.
DIREZIONE REGIONALE PER LA SICILIA
P.017/05
Affidamento a Contingenti Generali dei Lavori di ammodernamento del sito Palermo - Lercara Fidi, foto funzionale del km 14,4 km, 0,0 del Lotto 2) complesso tratto di raccordo della corsia Bolognese. all'SS 133 con il lotto 2 - Svincolo Mangano (laica) compresi

Bologneta S.p.a.
- PERIZIA DI VARIANTE N.1 -
MODIFICA TECNICA N. 60
OPERE D'ARTE
NUOVO VIADOTTO FERREZZE
CARPENTERIA E ARMATURE PILA 10
Codice Unico Progettato (CUP): F41B03000230001
Codice elaborato: PA17/06 PE V3 N011 5 0

POLITECNICA
A.T. Pignatelli
Ingegnere
ACS Ingegneri
ACS Ingegneri
Ingegneri

PROGETTO: L061100 E 11101
DATA: ANAS S.p.A. FOTOCOPIOLLO
VIALE L. RESPONSABILE DEL PROCEDIMENTO
Cod. Progetto: L061100 E 11101
Cod. Ig. Edifici: C/000000

DIAMETRI MINIMI DI PRECISURA

