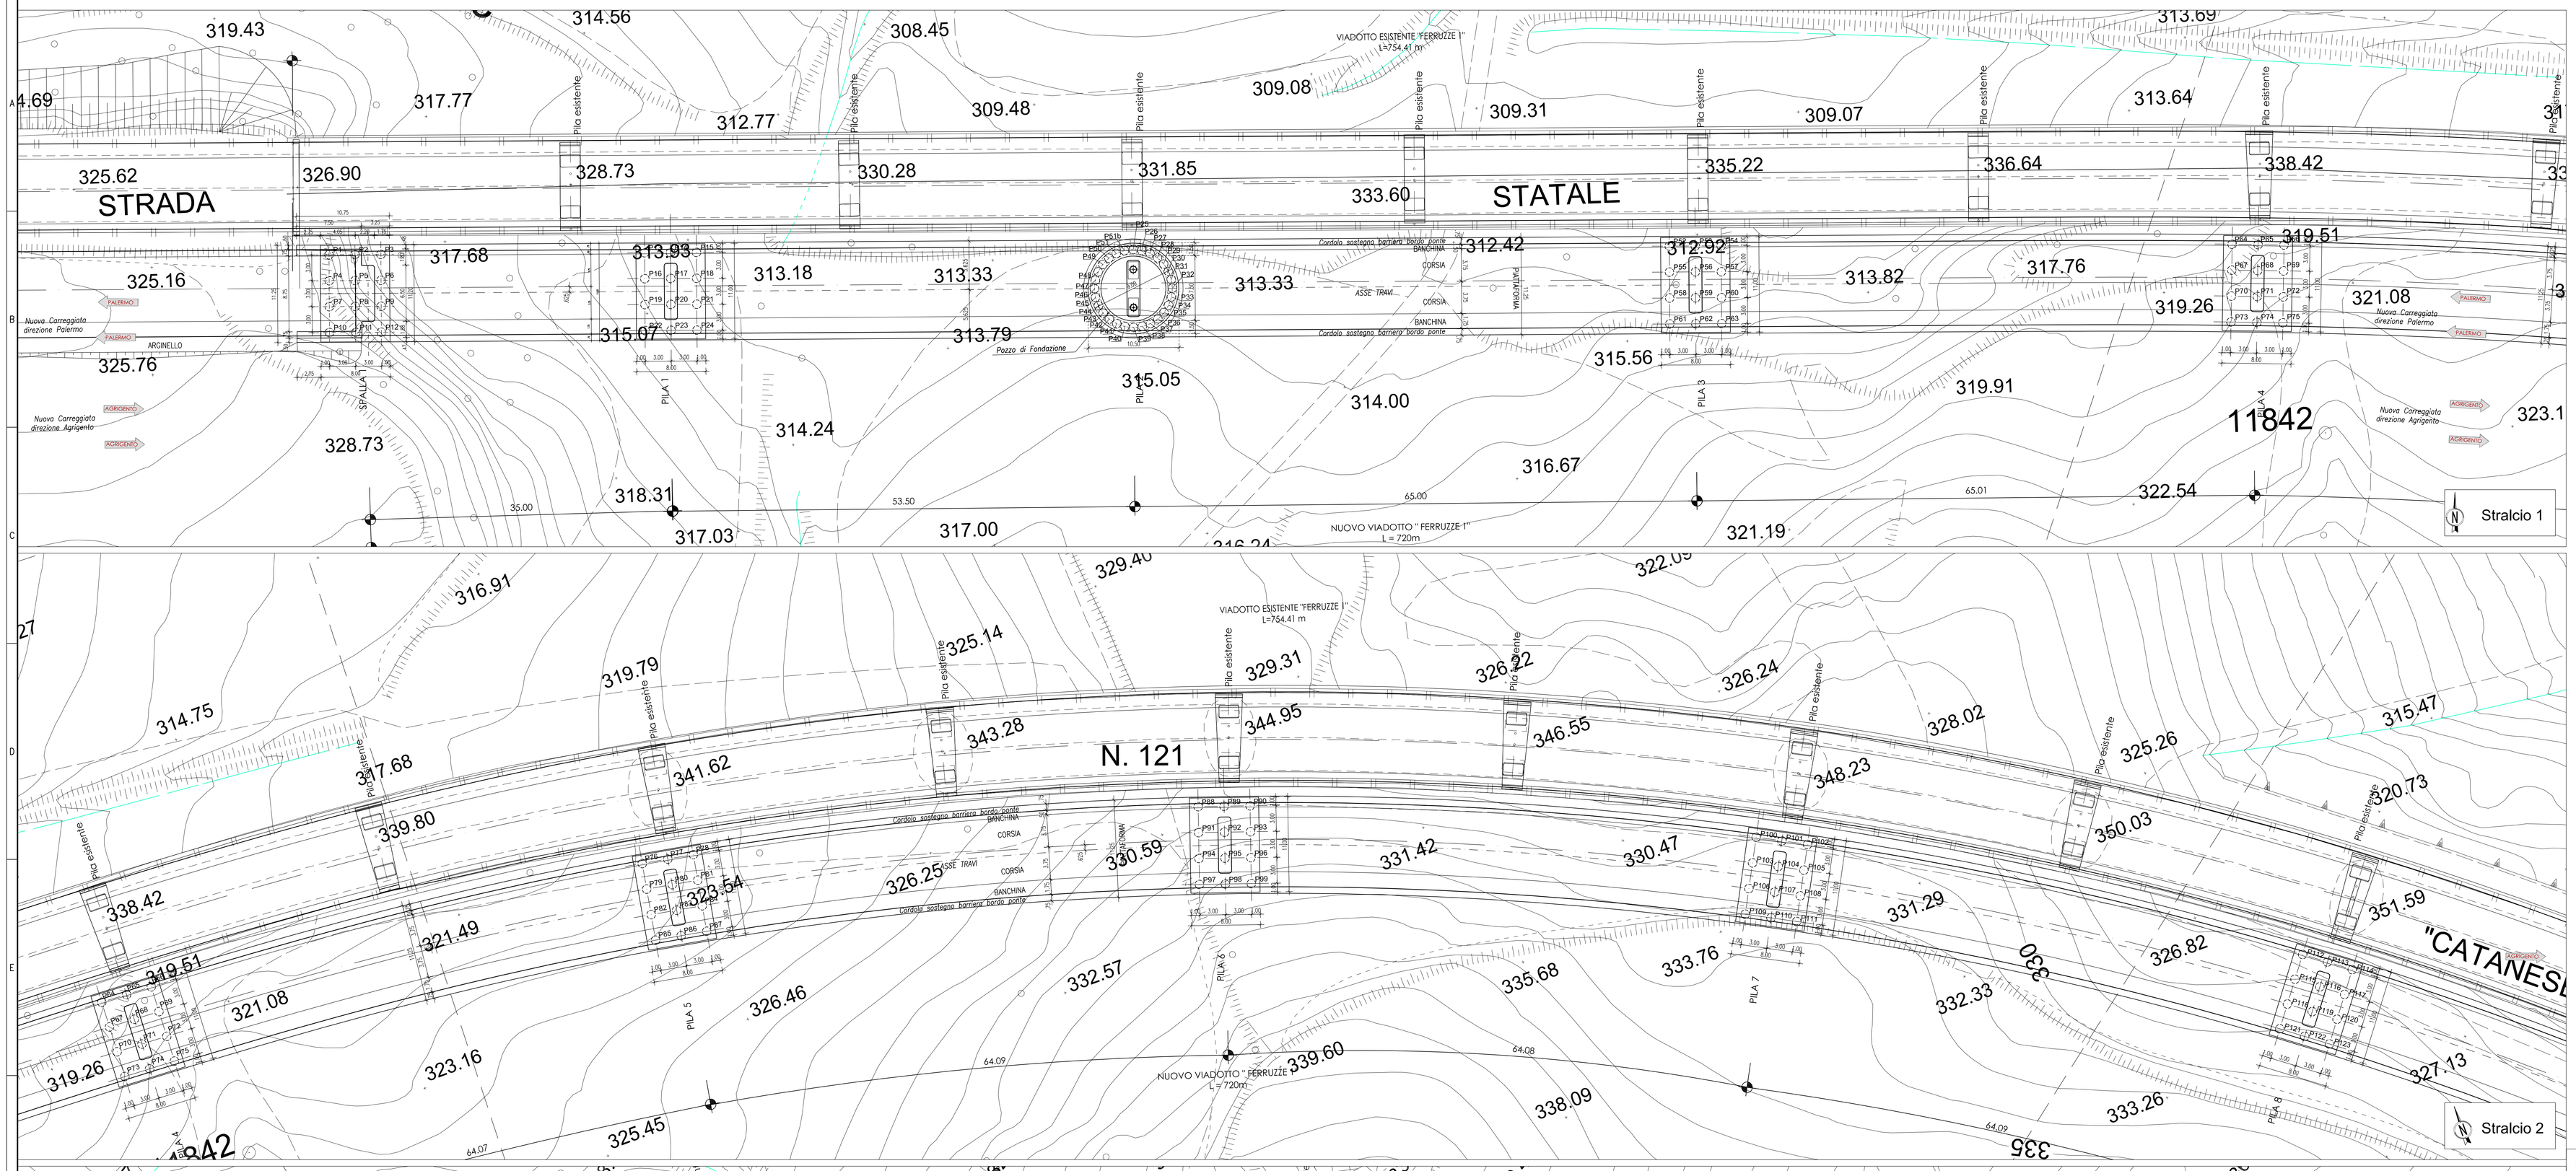

Coordinate pali di fondazioni

Spalla 1			Pila1			Pila 2								
id	Est	Nord	id	Est	Nord	id	Est	Nord	id	Est	Nord	id	Est	Nord
P1	35712.19	45227.19	P13	35746.67	45235.97	P25	35805.14	45234.13	P37	35906.82	45225.56	P49	35951.97	45232.09
P2	35715.17	45237.04	P14	35751.67	45235.89	P26	35806.12	45234.04	P38	35905.84	45225.27	P50	35892.29	45233.28
P3	35718.17	45236.94	P15	35754.67	45235.89	P27	35807.06	45233.68	P39	35904.84	45225.19	P51	35803.16	45233.80
P4	35712.08	45234.15	P16	35748.56	45232.99	P28	35807.99	45233.10	P40	35903.84	45225.32	P51b	35804.12	45234.09
P5	35715.08	45234.04	P17	35751.56	45232.89	P29	35808.60	45232.39	P41	35902.90	45225.66			
P6	35718.09	45233.96	P18	35754.57	45232.79	P30	35809.11	45231.51	P42	35902.06	45226.26			
P7	35712.00	45231.10	P19	35748.48	45229.99	P31	35809.47	45230.53	P43	35901.39	45226.98			
P8	35714.98	45231.04	P20	35751.48	45229.89	P32	35809.48	45229.53	P44	35900.88	45227.85			
P9	35714.98	45230.96	P21	35754.46	45229.79	P33	35809.35	45228.53	P45	35900.56	45228.81			
P10	35711.89	45228.14	P22	35748.37	45226.99	P34	35808.97	45227.55	P46	35900.50	45229.83			
P11	35714.95	45228.09	P23	35751.37	45226.89	P35	35808.41	45226.71	P47	35900.63	45230.83			
P12	35717.90	45227.96	P24	35754.38	45226.80	P36	35807.69	45226.08	P48	35900.99	45232.59			

Coordinate pali di fondazioni

Pila 3			Pila 4			Pila 5			Pila 6			Pila 7		
id	Est	Nord	id	Est	Nord	id	Est	Nord	id	Est	Nord	id	Est	Nord
P52	35867.11	45232.21	P64	35932.15	45229.92	P76	35996.33	45223.25	P88	36058.92	45207.10	P100	36118.20	45181.35
P53	35870.11	45232.10	P65	35935.16	45229.76	P77	35999.28	45222.72	P89	36061.75	45206.09	P101	36120.84	45179.94
P54	35873.11	45232.00	P66	35938.14	45229.62	P78	36002.23	45222.18	P90	36064.56	45205.09	P102	36123.48	45178.50
P55	35867.00	45229.21	P67	35931.99	45226.94	P79	35995.80	45220.30	P91	36057.91	45204.27	P103	36116.76	45178.71
P56	35870.00	45229.10	P68	35935.00	45226.77	P80	35998.74	45219.77	P92	36060.74	45203.26	P104	36119.40	45177.30
P57	35873.01	45229.02	P69	35937.98	45226.61	P81	36001.69	45219.23	P93	36063.56	45202.26	P105	36122.04	45175.86
P58	35866.92	45226.20	P70	35931.83	45223.93	P82	35995.26	45217.35	P94	36056.91	45201.44	P106	36115.35	45176.07
P59	35869.92	45226.10	P71	35934.84	45223.79	P83	35998.21	45216.82	P95	36059.74	45200.43	P107	36117.99	45174.66
P60	35872.90	45226.02	P72	35937.82	45223.63	P84	36001.16	45216.28	P96	36062.57	45199.43	P108	36120.63	45173.22
P61	35866.81	45223.20	P73	35931.67	45220.96	P85	35994.75	45214.41	P97	36055.93	45198.61	P109	36113.91	45173.43
P62	35869.81	45223.12	P74	35934.67	45220.79	P86	35997.67	45213.87	P98	36058.76	45197.60	P110	36116.55	45172.02
P63	35872.82	45223.01	P75	45220.79	45220.62	P87	36000.62	45213.33	P99	36061.59	45196.60	P111	36119.19	45170.58

Coordinate pali di fondazioni

Pila 8			Pila 9			Pila 10			Pila 11			Spalla 2		
id	Est	Nord	id	Est	Nord	id	Est	Nord	id	Est	Nord	id	Est	Nord
P112	36172.73	45146.68	P124	36221.20	45103.91	P136	36262.39	45054.12	P148	36295.31	44998.49	P160	36316.34	44947.10
P113	36175.13	45144.86	P125	36223.27	45101.74	P137	36264.10	45051.64	P149	36296.61	44995.77	P161	36317.28	44944.25
P114	36177.50	45143.04	P126	36223.27	45101.74	P138	36265.82	45049.19	P150	36297.91	44993.07	P162	36318.23	44941.40
P115	36170.91	45144.31	P127	36219.03	45101.82	P139	36259.94	45052.82	P151	36292.82	44991.19	P163	36313.49	44946.16
P116	36173.31	45142.47	P128	36221.10	45099.67	P140	36261.63	45049.95	P152	36293.91	44994.47	P164	36314.43	44943.31
P117	36175.68	45140.65	P129	36223.17	45097.50	P141	36263.34	45047.48	P153	36295.21	44991.76	P165	36315.38	44940.46
P118	36169.09	45141.91	P130	36216.86	45099.77	P142	36257.46	45050.69	P154	36289.92	44995.87	P166	36310.64	44945.21
P119	36171.49	45140.09	P131	36218.93	45097.60	P143	36259.18	45048.24	P155	36291.22	44993.17	P167	36311.58	44942.36
P120	36173.86	45138.27	P132	36221.00	45095.43	P144	36260.87	45045.76	P156	36292.52	44990.48	P168	36312.53	44939.51
P121	36167.27	45139.54	P133	36214.69	45095.54	P145	36254.99	45049.00	P157	36287.20	44994.57	P169	36307.79	44944.27
P122	36169.67	45137.70	P134	36216.76	45095.54	P146	36256.70	45046.52	P158	36288.50	44991.87	P170	36308.73	44941.42
P123	36172.04	45135.88	P135	36218.83	45093.37	P147	36258.42	45044.05	P159	36289.80	44989.18	P171	36309.68	44938.57

QUADRO DI UNIONE
NUOVO VIADOTTO "FERRUZZE 1"
Scala 1:5.000

ANAS S.p.A.
DIREZIONE REGIONALE PER LA SICILIA

PA17/08

Affidamento a Contraente Generale dei "Lavori di ammodernamento del tratto Palermo - Lercara Friddi, lotto funzionale dal km 14,4 (km. 0,0 del Lotto 2) compreso il tratto di raccordo della rotatoria Bolognetta, at km 48,0 (km. 33,6 del Lotto 2 - Svincolo Manganaro incluso) compresi i raccordi con le attuali SS n.189 e SS n.121

Bolognetta S.c.p.a.

Coordinatore Generale: Ing. Pier Francesco Paglino

Bolognetta S.c.p.a.

- PERIZIA DI VARIANTE N.1 -

Il Responsabile del Procedimento: Ing. Claudio Lanzone

Tratto elaborato:

MODIFICA TECNICA N. 15a

OPERE D'ARTE
NUOVO VIADOTTO FERRUZZE
COORDINATE PALI DI FONDAZIONE

Codice Unico Progetto (CUP) : F41B03000230001

Codice elaborato: PA17/08	OPERA	ARGOMENTO	DOC. E PROG.	FASE	REVISIONE
	P E	V 3	N 0 1 7	5	0

CARTELLA:	FILE NAME:	NOTE:	PROT.	SCALA:
	PE_V3_N017_SO_4137.DWG	1=1	4 1 3 7	1:200

REV.	DESCRIZIONE	DATA	REDATTO	VERIFICATO	APPROVATO
5					
4					
3					
2					
1					
0	PRIMA EMISSIONE	Novembre 2015	C. Palermo	S. Fortino	D. Tiriori

A.T.I. Progettisti: POLITECNICA (Via Catania,28/c - 00161 Roma; Viale Amendola, 6 - 50121 Firenze; tel 0552001900 fax 0552344858; e-mail poli@politecnica.it)

Capogruppo: POLITECNICA

Mandante: ACS ingegneri (Via Catania,28/c - 00161 Roma; tel 0574.527644 fax 0574.568666; E-mail acs@acsingegneri.it)

Il Progettista Responsabile: Ing. Marcello Mancone — ORDINE DEGLI INGEGNERI DELLA PROVINCIA DI PRATO — DOTT. ING. MARCELLO MANCONE N. 873

Il Geologo: dott. Pietro Accolti Gil — ORDINE DEI GEOLOGI DELLA SICILIA — DOTT. PIETRO ACCOLTI GIL N. 774

Il Coordinatore per la Sicurezza in fase di Esecuzione: Ing. Francesco Cocciante — Il Coordinatore per la Sicurezza in fase di Esecuzione Ing. Francesco Cocciante

Il Direttore dei Lavori: Ing. Sandro Favero — Il Direttore dei Lavori Ing. Sandro Favero

ANAS S.p.A.

DATA: PROTOCOLLO:

VISTO IL RESPONSABILE DEL PROCEDIMENTO

Dott. Ing. Ettore de Cesbron de la Grennelais

CODICE PROGETTO: L O 4 1 0 C E 1 1 0 1