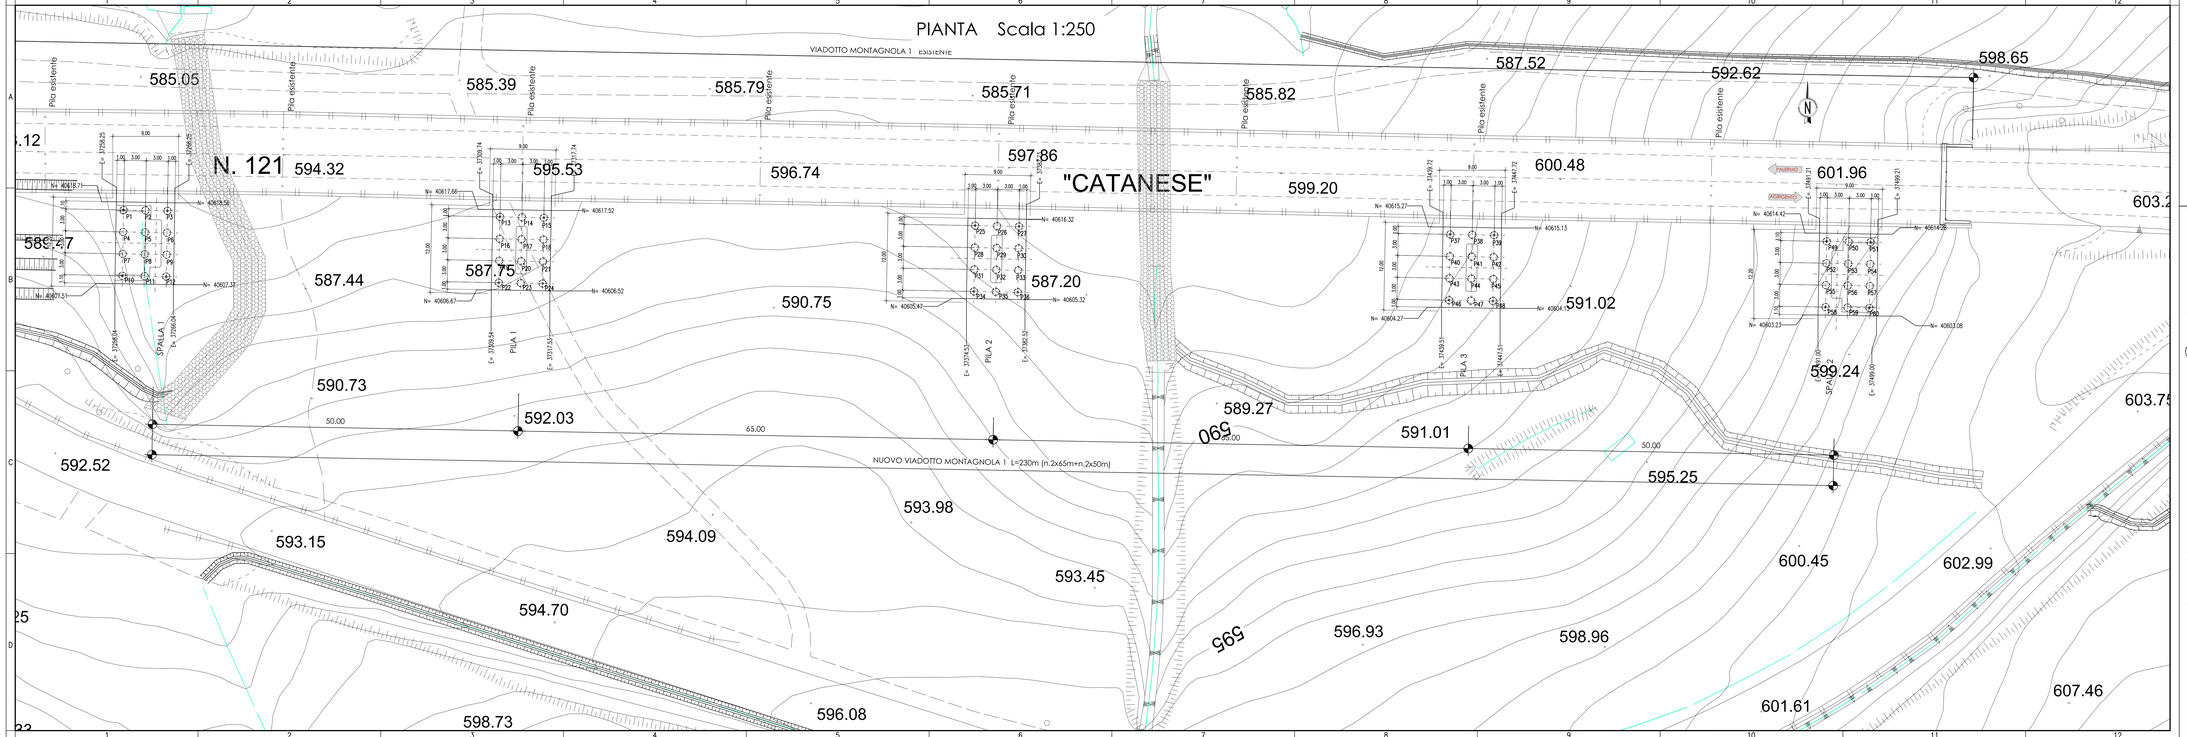

Coordinate pali di fondazioni

Spalla 1			Pila1			Pila 2			Pila 3			Spalla 2		
id	Est	Nord	id	Est	Nord	id	Est	Nord	id	Est	Nord	id	Est	Nord
P1	37259.23	40617.58	P13	37310.71	40616.65	P25	37375.71	40615.49	P37	37440.75	40614.24	P49	37492.19	40613.31
P2	37262.23	40617.52	P14	37313.72	40616.58	P26	37378.71	40615.36	P38	37443.70	40614.20	P50	37495.19	40613.24
P3	37265.23	40617.47	P15	37316.72	40616.54	P27	37381.71	40615.33	P39	37446.70	40614.13	P51	37498.19	40613.20
P4	37259.16	40614.58	P16	37310.65	40613.65	P28	37375.64	40612.44	P40	37440.63	40611.26	P52	37492.12	40610.31
P5	37262.16	40614.52	P17	37313.65	40613.59	P29	37378.64	40612.38	P41	37443.63	40611.20	P53	37495.12	40610.24
P6	37265.16	40614.47	P18	37316.65	40613.53	P30	37381.64	40612.33	P42	37446.63	40611.13	P54	37498.12	40610.20
P7	37259.12	40611.58	P19	37310.60	40610.65	P31	37375.60	40609.44	P43	37440.59	40608.26	P55	37492.08	40607.31
P8	37262.12	40611.54	P20	37313.61	40610.59	P32	37378.60	40609.40	P44	37440.59	40608.19	P56	37495.08	40607.24
P9	37265.12	40611.47	P21	37316.61	40610.54	P33	37381.60	40609.35	P45	37446.59	40608.15	P57	37498.08	40607.20
P10	37259.05	40608.60	P22	37310.54	40607.65	P34	37375.53	40606.46	P46	37440.52	40605.26	P58	37492.01	40604.31
P11	37262.10	40608.54	P23	37313.54	40607.59	P35	37378.53	40606.40	P47	37443.52	40605.19	P59	37495.01	40604.24
P12	37265.05	40608.47	P24	37316.54	40607.54	P36	37381.53	40606.35	P48	37446.52	40605.15	P60	37498.01	40604.20

ANAS S.p.A.
DIREZIONE REGIONALE PER LA SICILIA

PA17/08

Affidamento a Contraente Generale dei "Lavori di ammodernamento della tratta Palermo - Lercara Friddi, lotto funzionale dal km 14.4 (km. 0,0 del Lotto 2) compreso il tratto di raccordo della rotatoria Bolognetta, al km 48,0 (km. 33,6 del Lotto 2 - Svincolo Manganaro incluso) compreso i raccordi con le attuali SS n.189 e SS n.121

Bolognetta S.c.p.a.

Contraente Generale: Ing. Pietro Salini - Ing. Piergiorgio Peluffo

Il Responsabile dell'Adeguatezza: Ing. Claudio Lamboglia

Bolognetta S.c.p.a.

- PERIZIA DI VARIANTE N.1 -

Titolo elaborato:

MODIFICA TECNICA N. 45

OPERE D'ARTE
NUOVI VIADOTTI -VIADOTTO MONTAGNOLA 1
COORDINATE PALI DI FONDAZIONE

Codice Unico Progetto (CUP): F41B03000230001

Codice elaborato: PA17/08	OPERA	ARGOMENTO	DOC. E PROG.	FASE	REVISIONE
	P E	V 5	P 0 0 2	5	0

CARTELLA:	FILE NAME	NOTE:	PROT.	SCALA:
	PE_V5_P002_50_4137.DWG	1=1	4 1 3 7	1:250

REV.	DESCRIZIONE	DATA	REDATTO	VERIFICATO	APPROVATO
5					
4					
3					
2					
1					
0	PRIMA EMISSIONE	Novembre 2015	S. Battaglia	S. Fortino	D. Tironi

A.T.I. Progettisti: Capogruppo: POLITECNICA — Mandante: ACS ingegneri

S. Fortino

Il Progettista Responsabile: ing. Alberto Antonelli

Il Geologo: dott. Pietro Accolti Gil

Il Coordinatore per la Sicurezza in fase di Esecuzione: ing. Francesco Cocciante

Il Coordinatore per la Sicurezza in fase di Esecuzione: Ing. Francesco Cocciante

Il Direttore dei Lavori: ing. Sandro Favaro

Il Direttore dei Lavori: ing. Sandro Favaro

ANAS S.p.A.

DATA: PROTOCOLLO: VISTO: IL RESPONSABILE DEL PROCEDIMENTO

CODICE PROGETTO: L O 4 1 0 C E 1 1 0 1

Dott. Ing. Ettore de Cesbron de la Grennelais