

TABELLA MATERIALI NUOVI VIADOTTI






























DESCRIZIONE	Q. (kg)	Q. (t)	Q. (m ³)
CEMENTO	1000	1	0.001
ACCIAIO	1000	1	0.001
...

CONVENZIONI

...
 ...
 ...

DIAMETRI MINIMI DI PIEGATURA

...
 ...
 ...

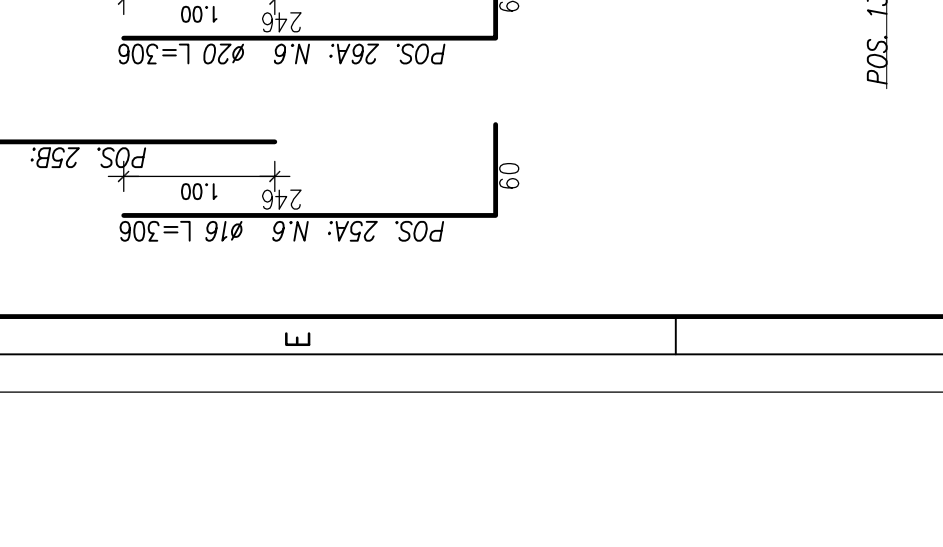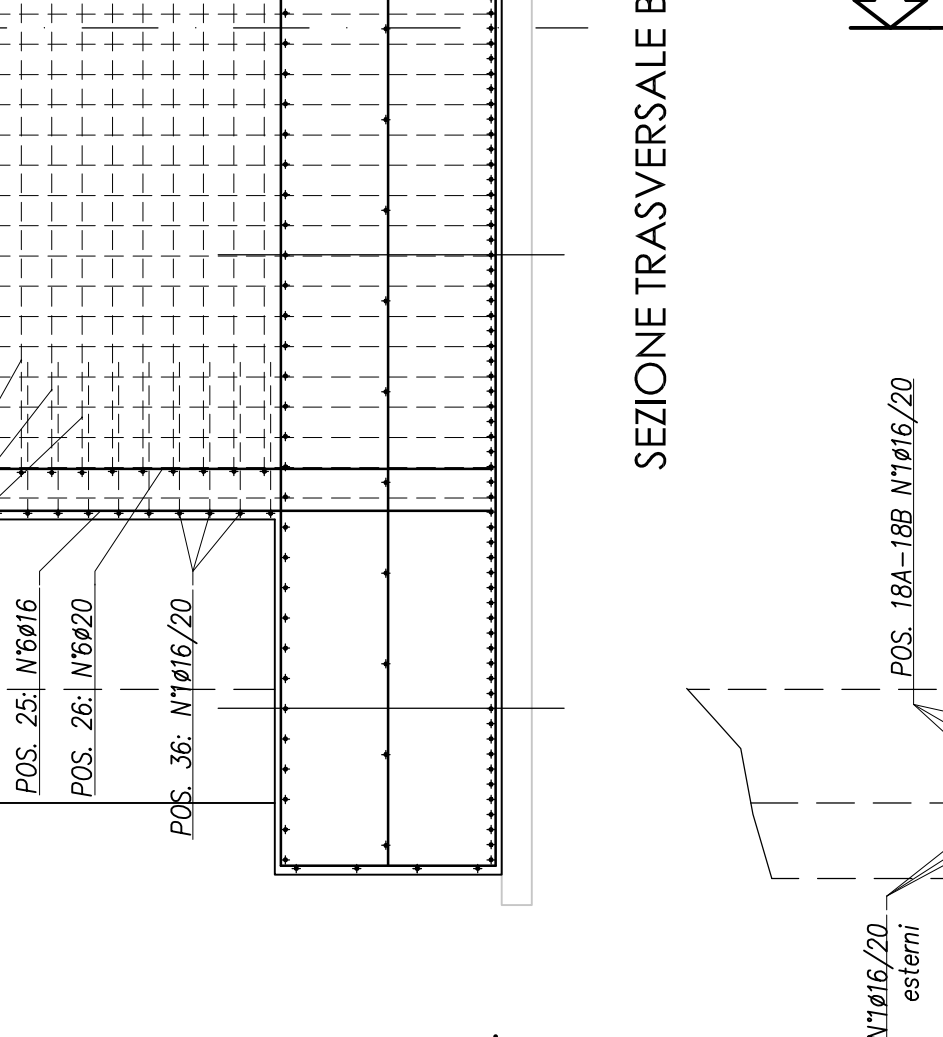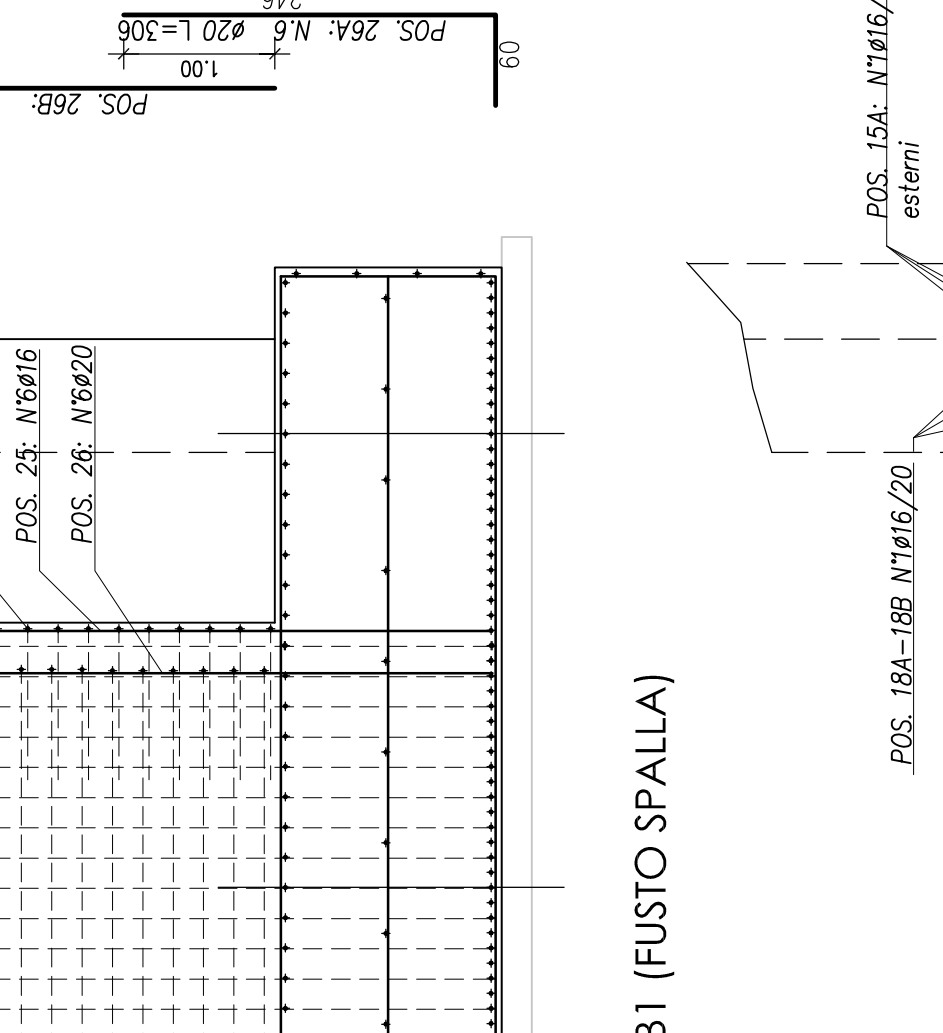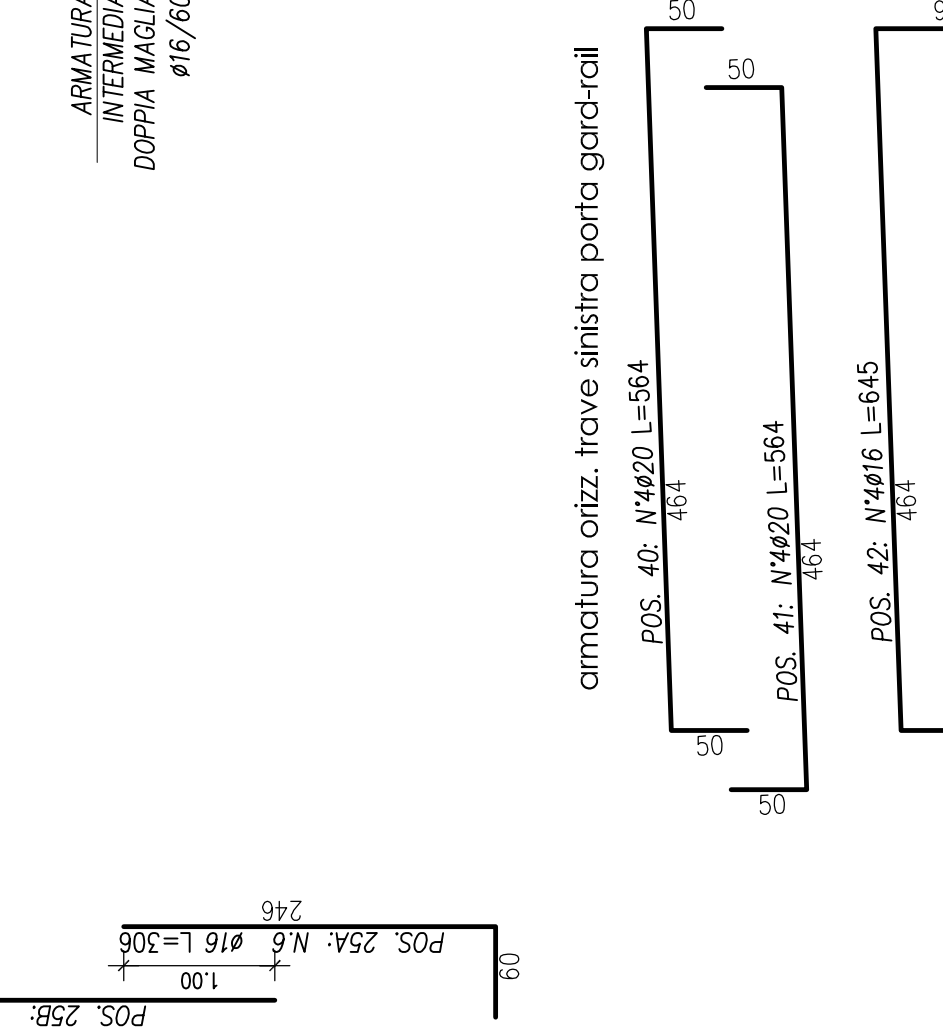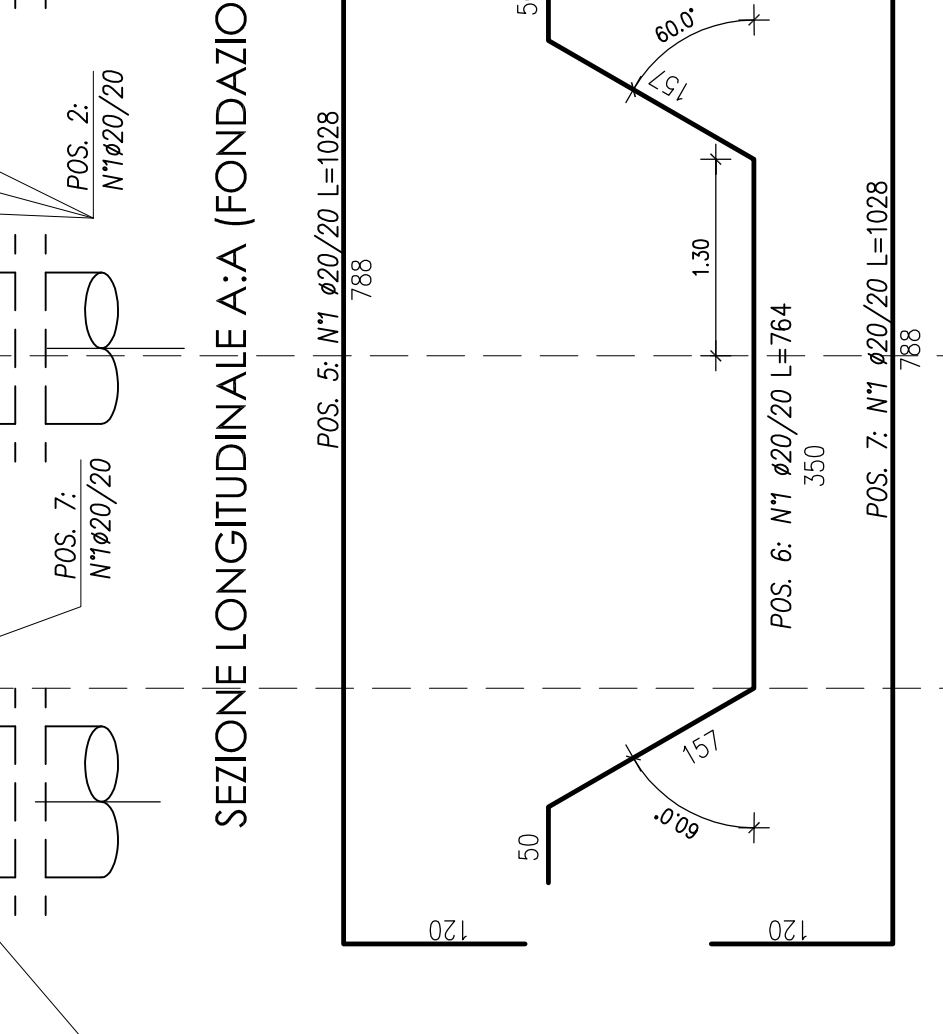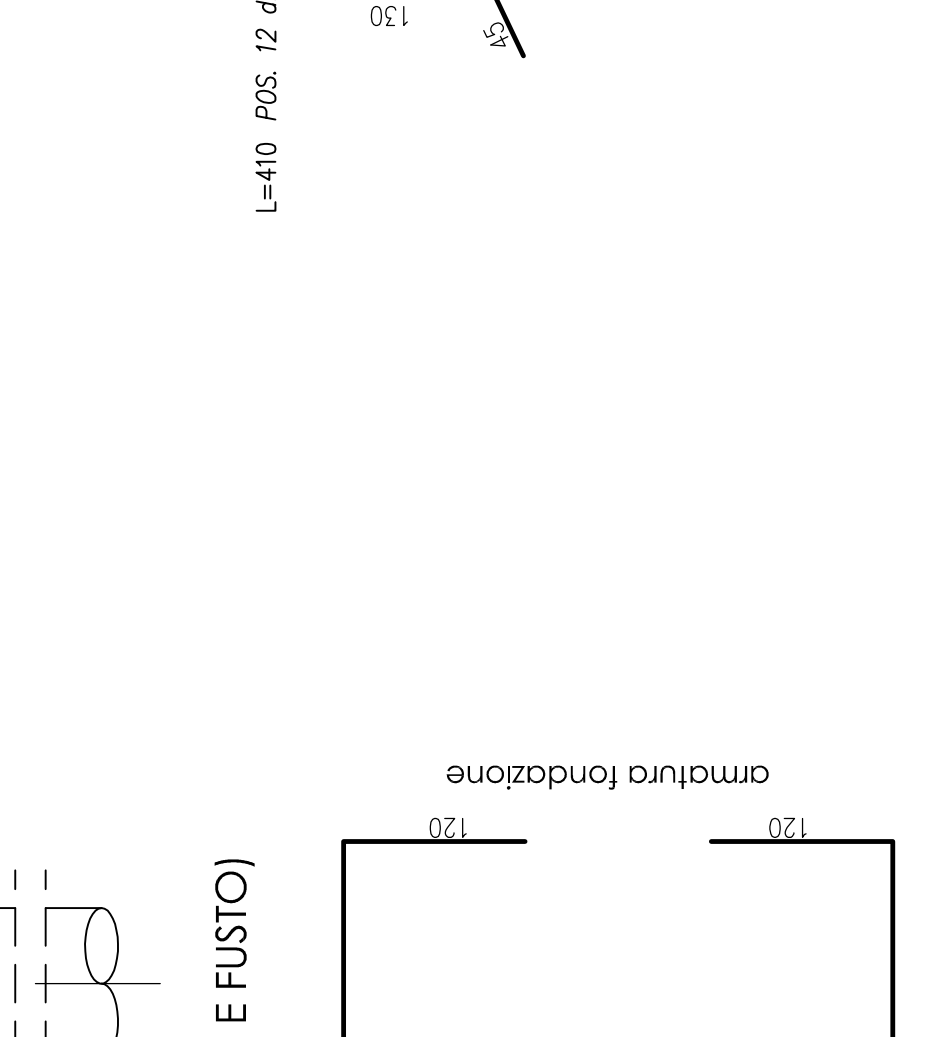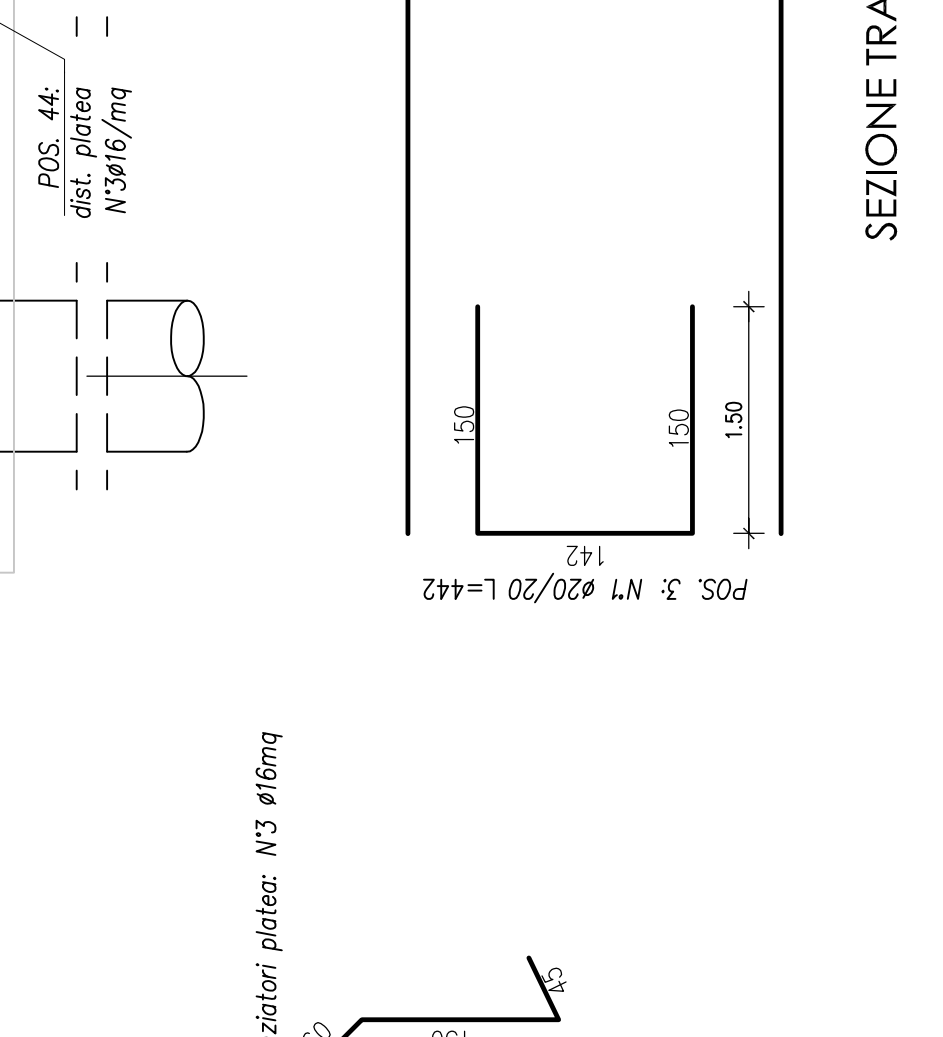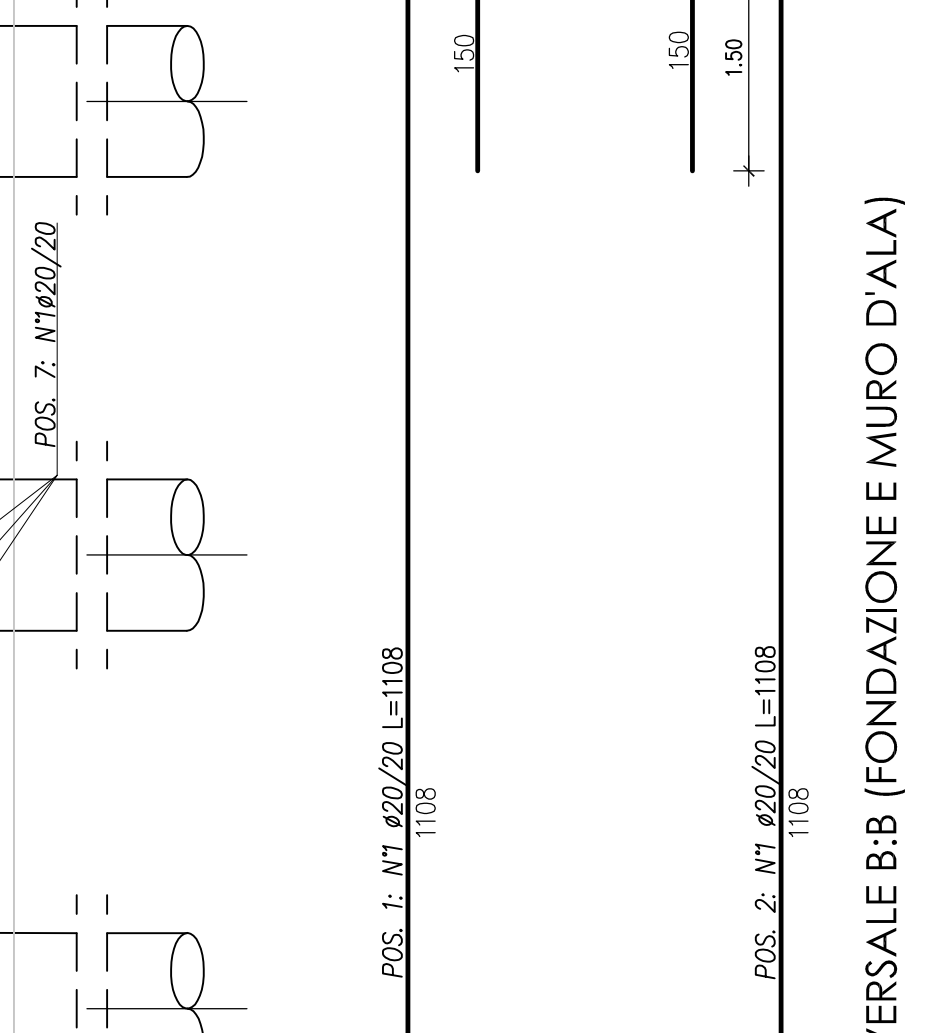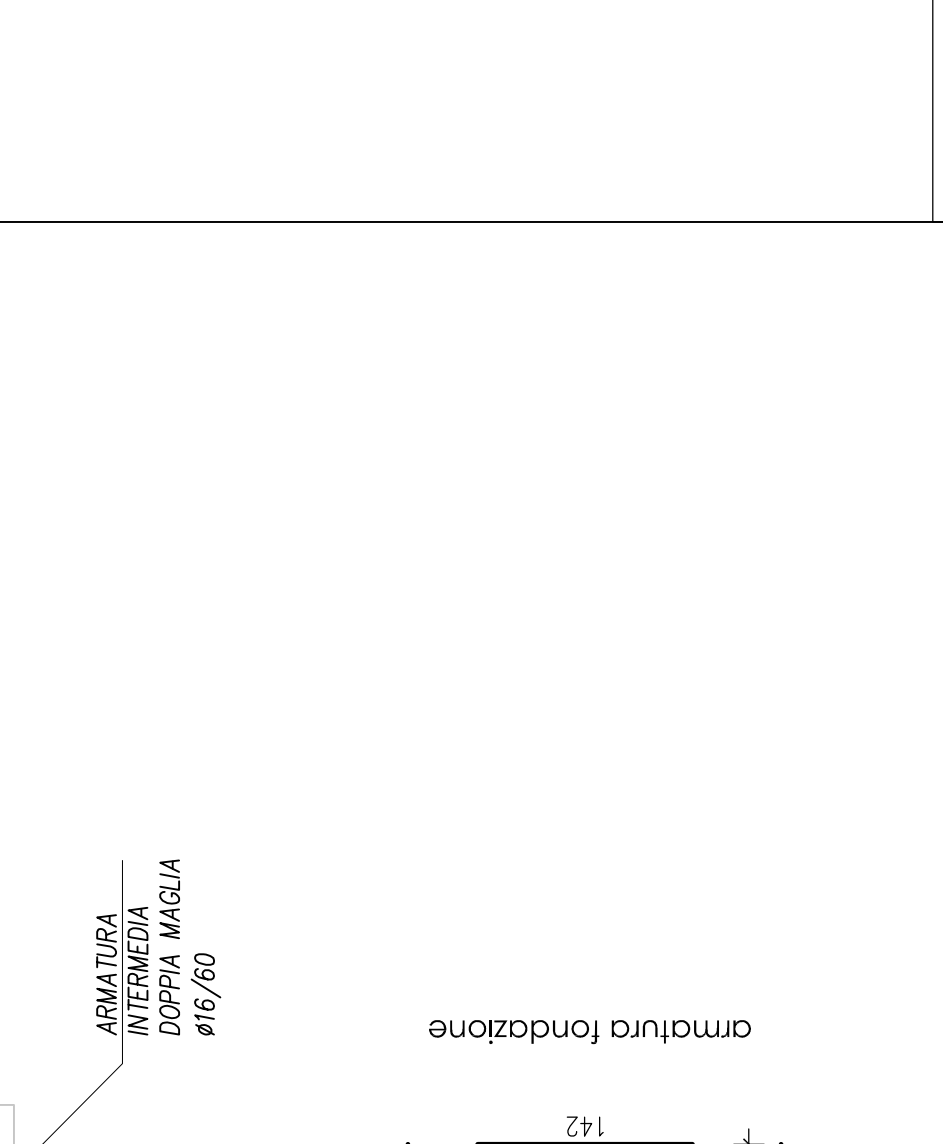 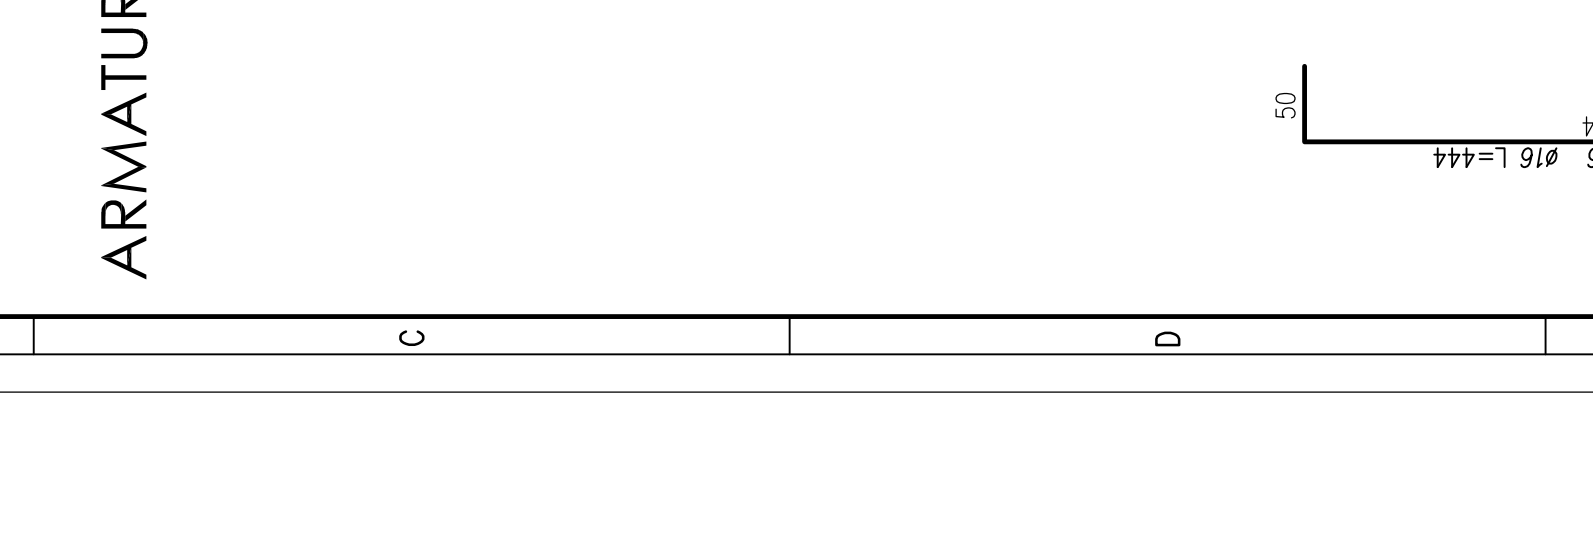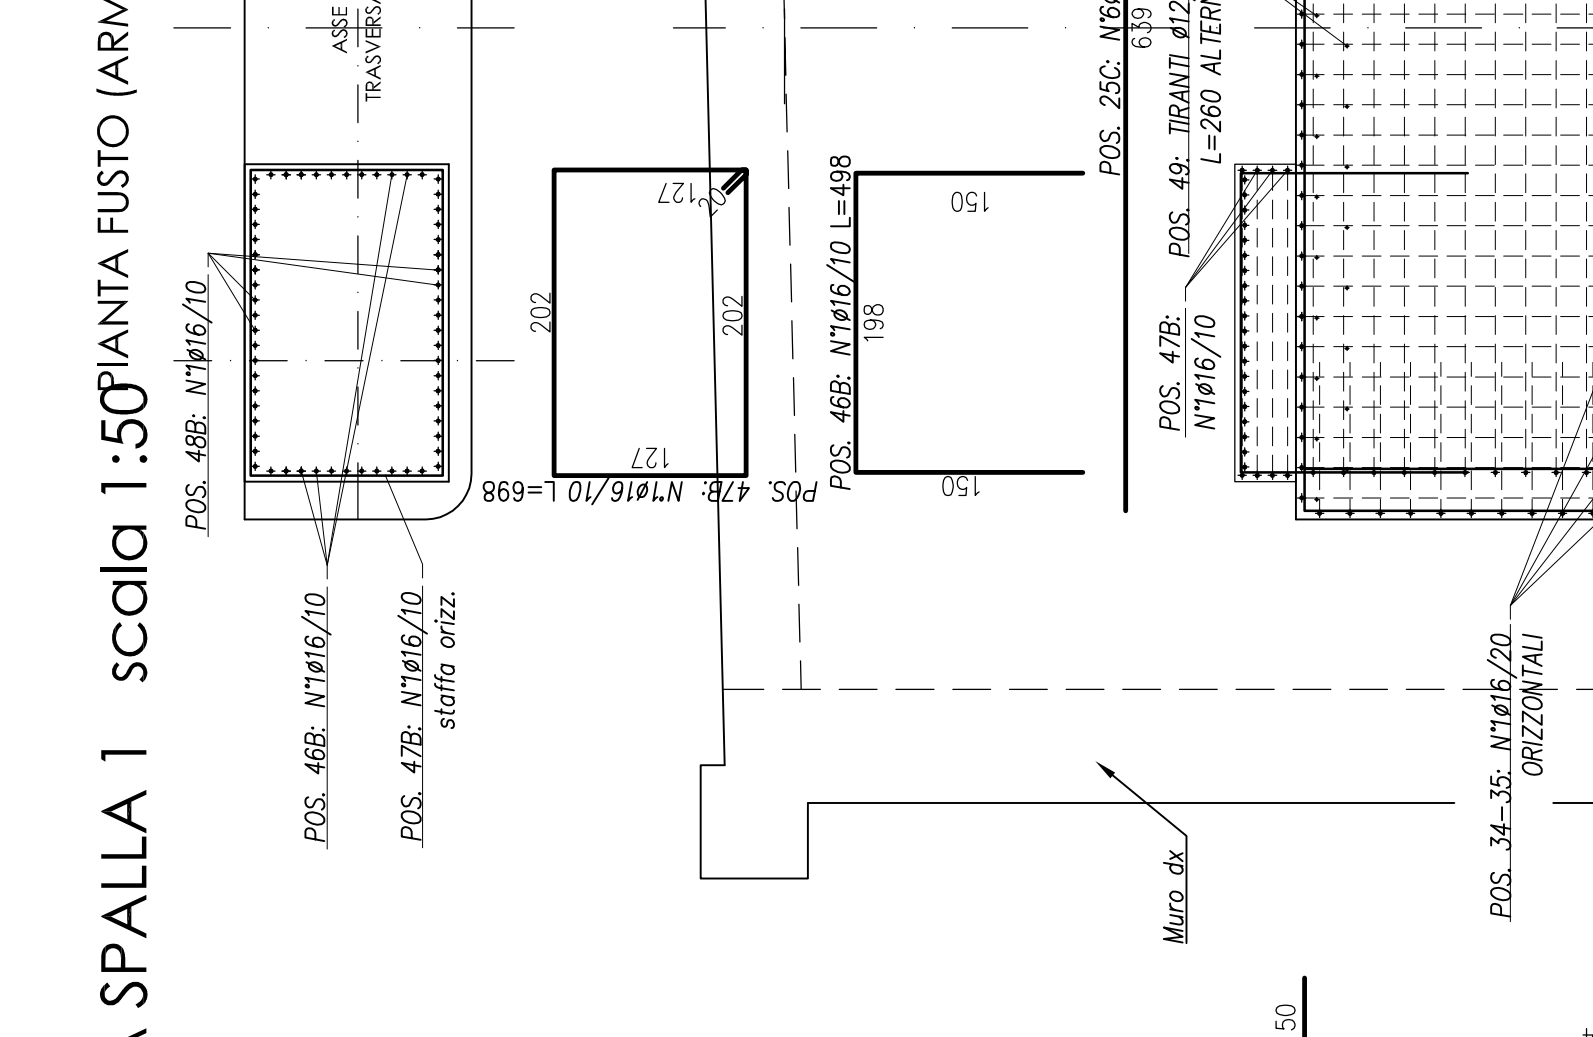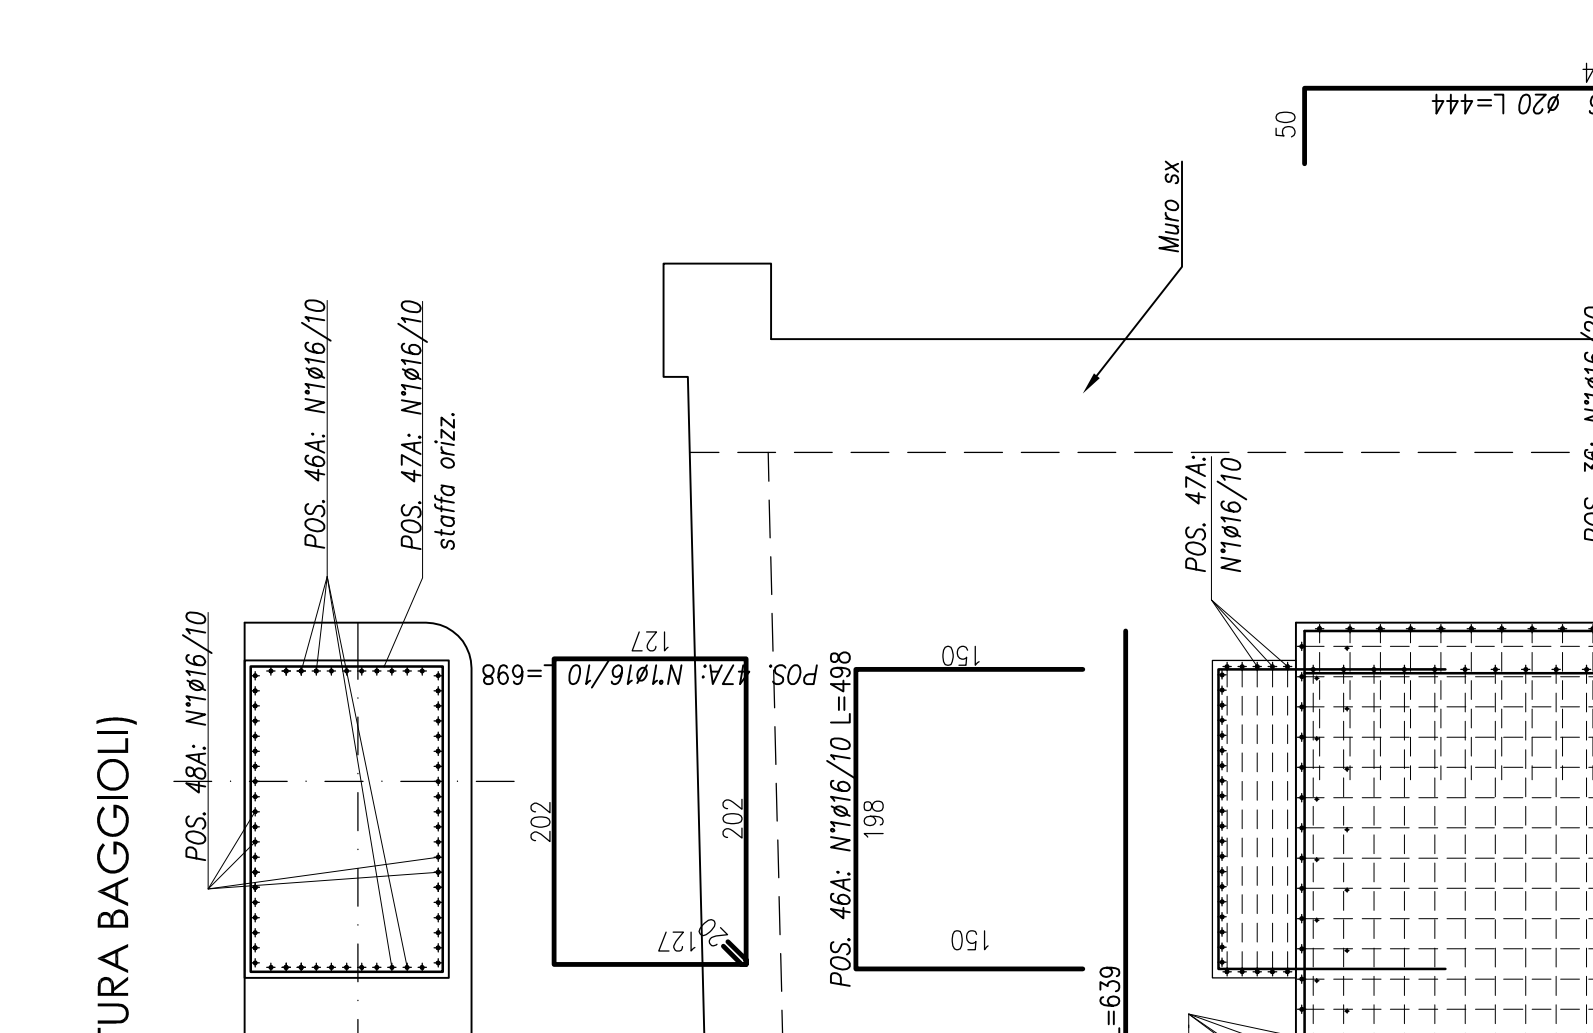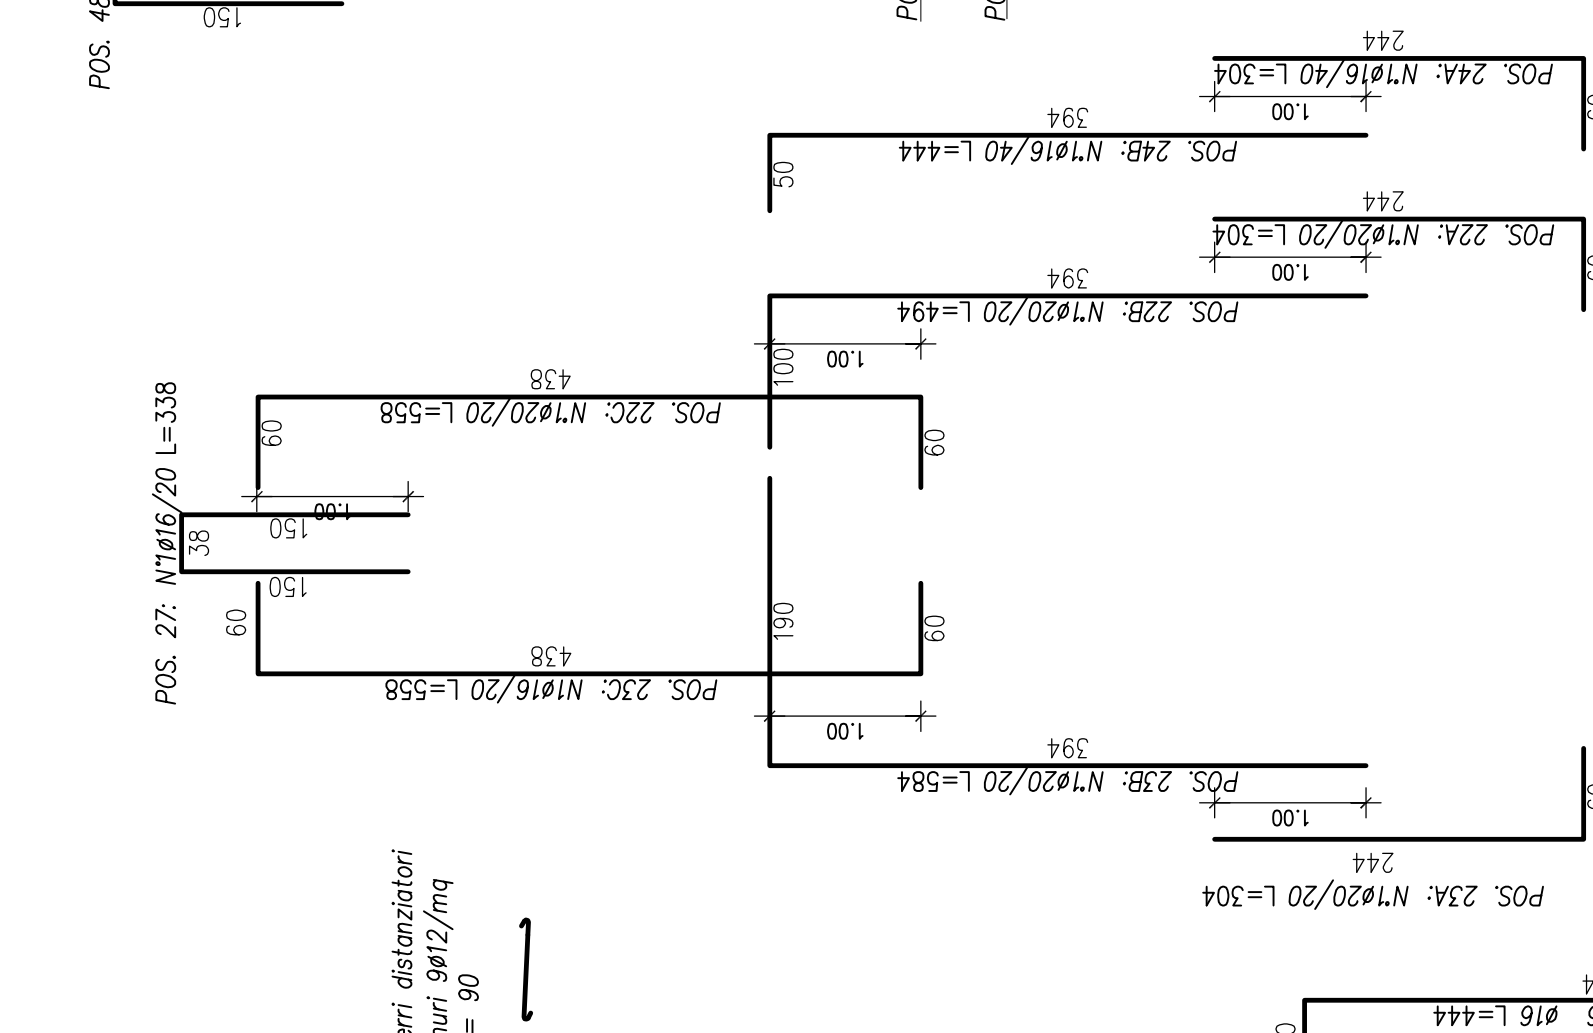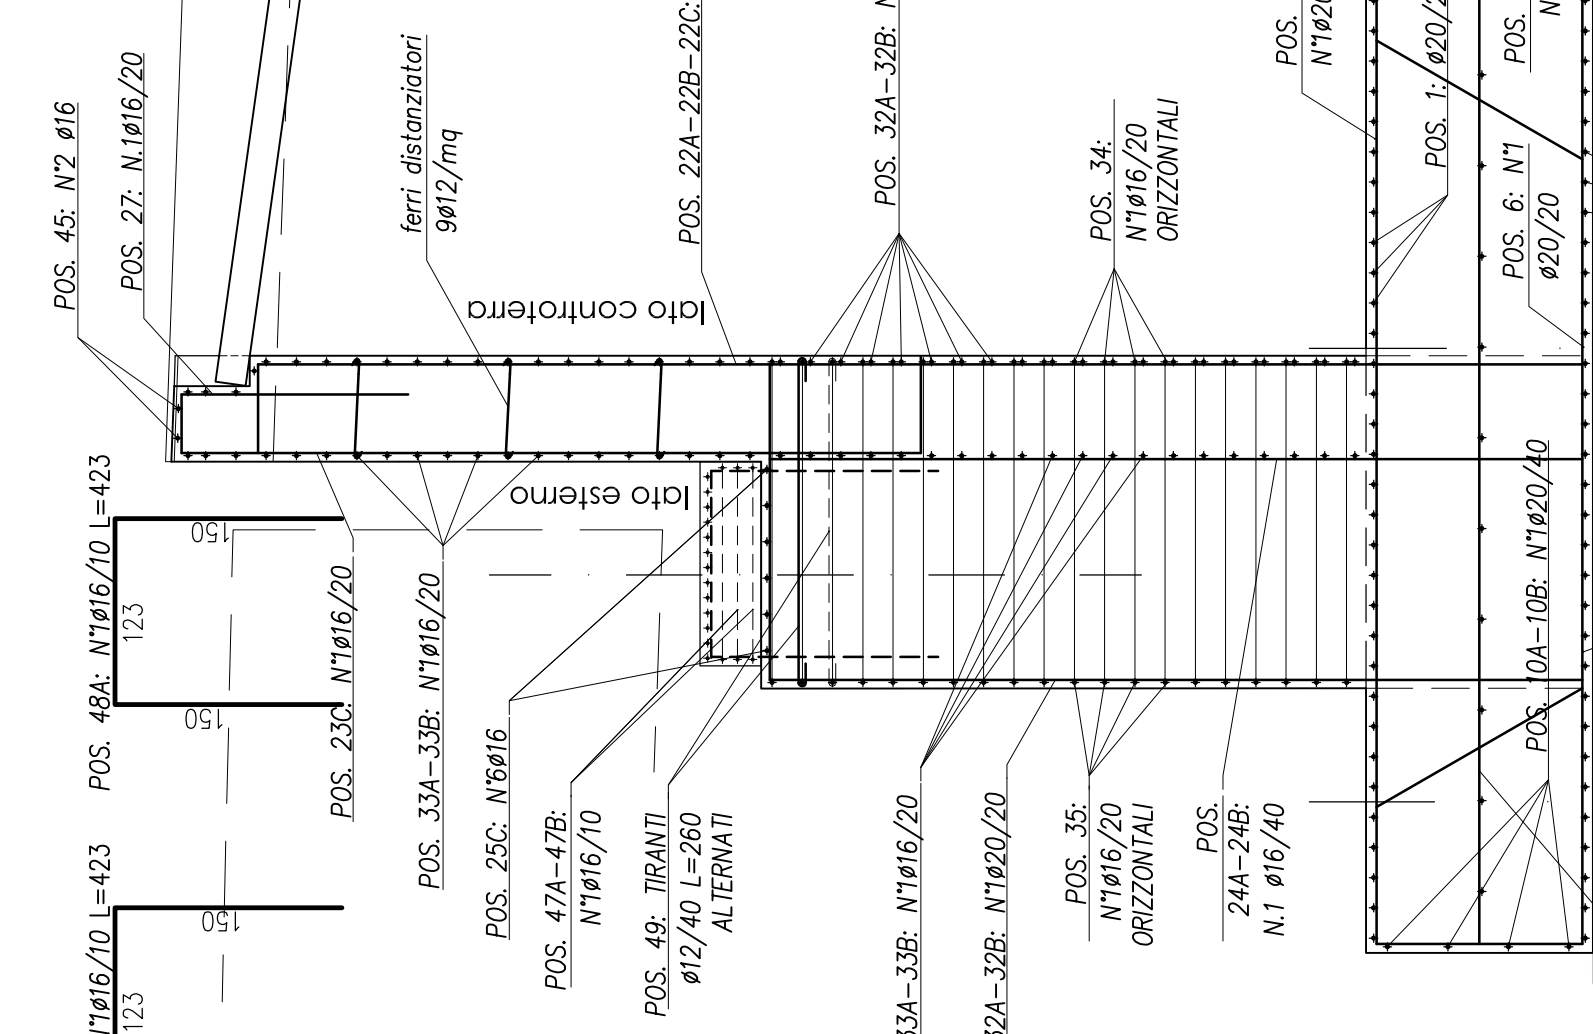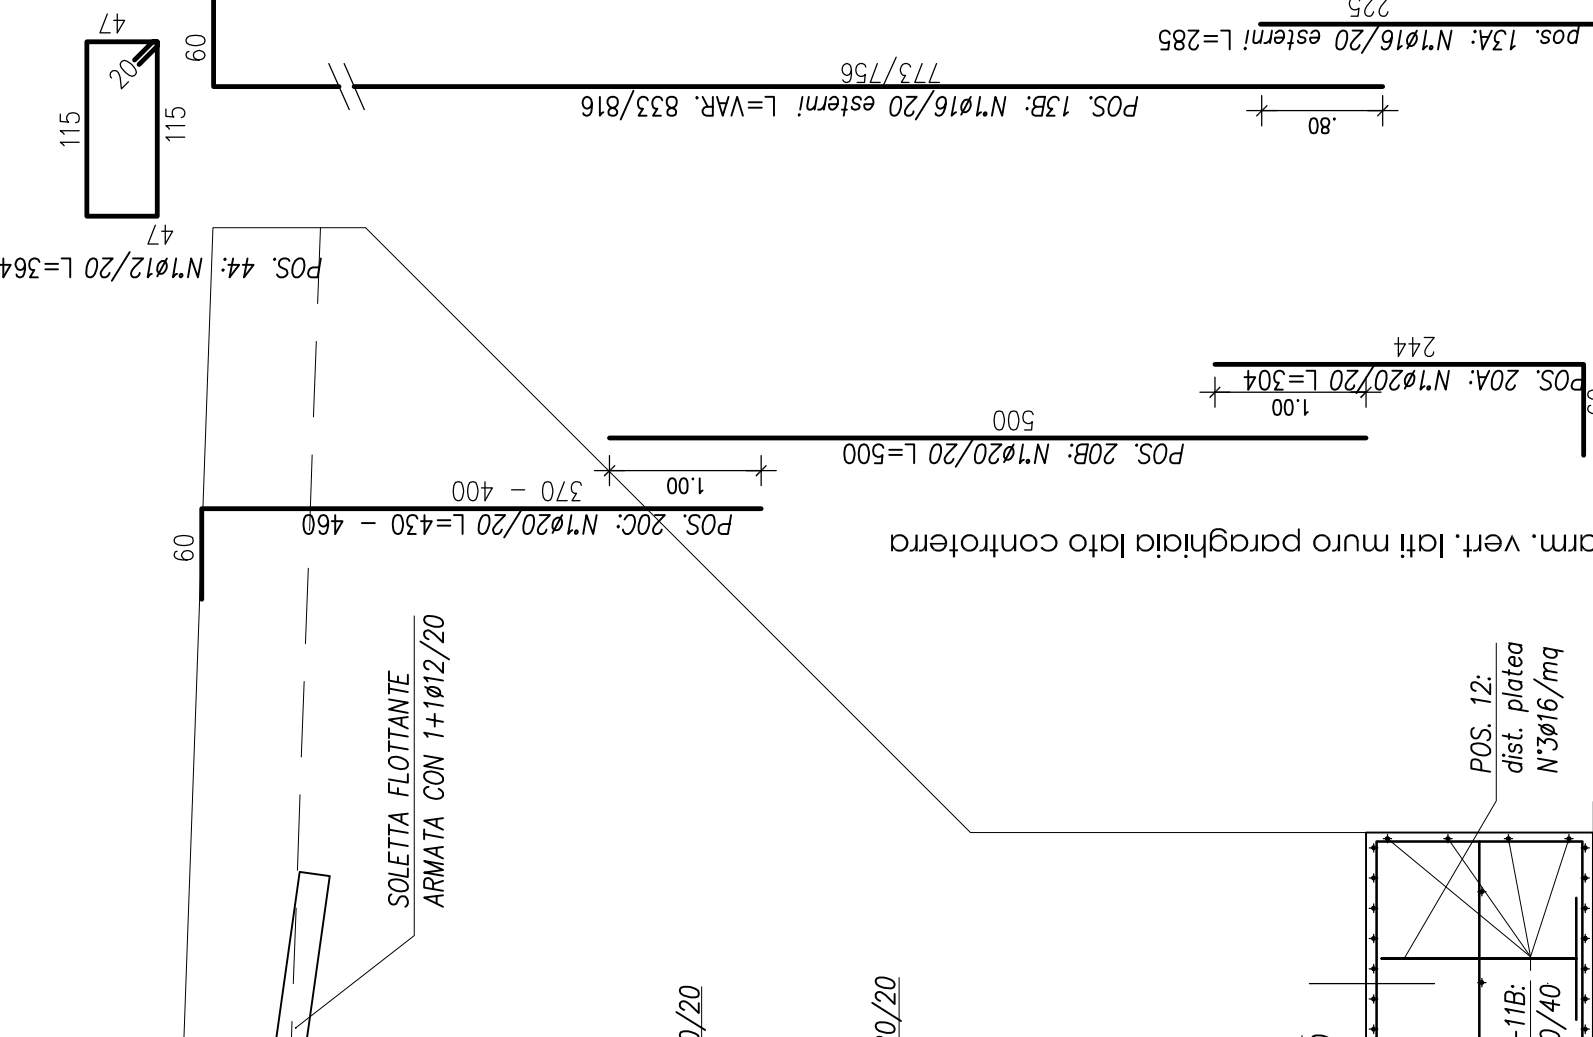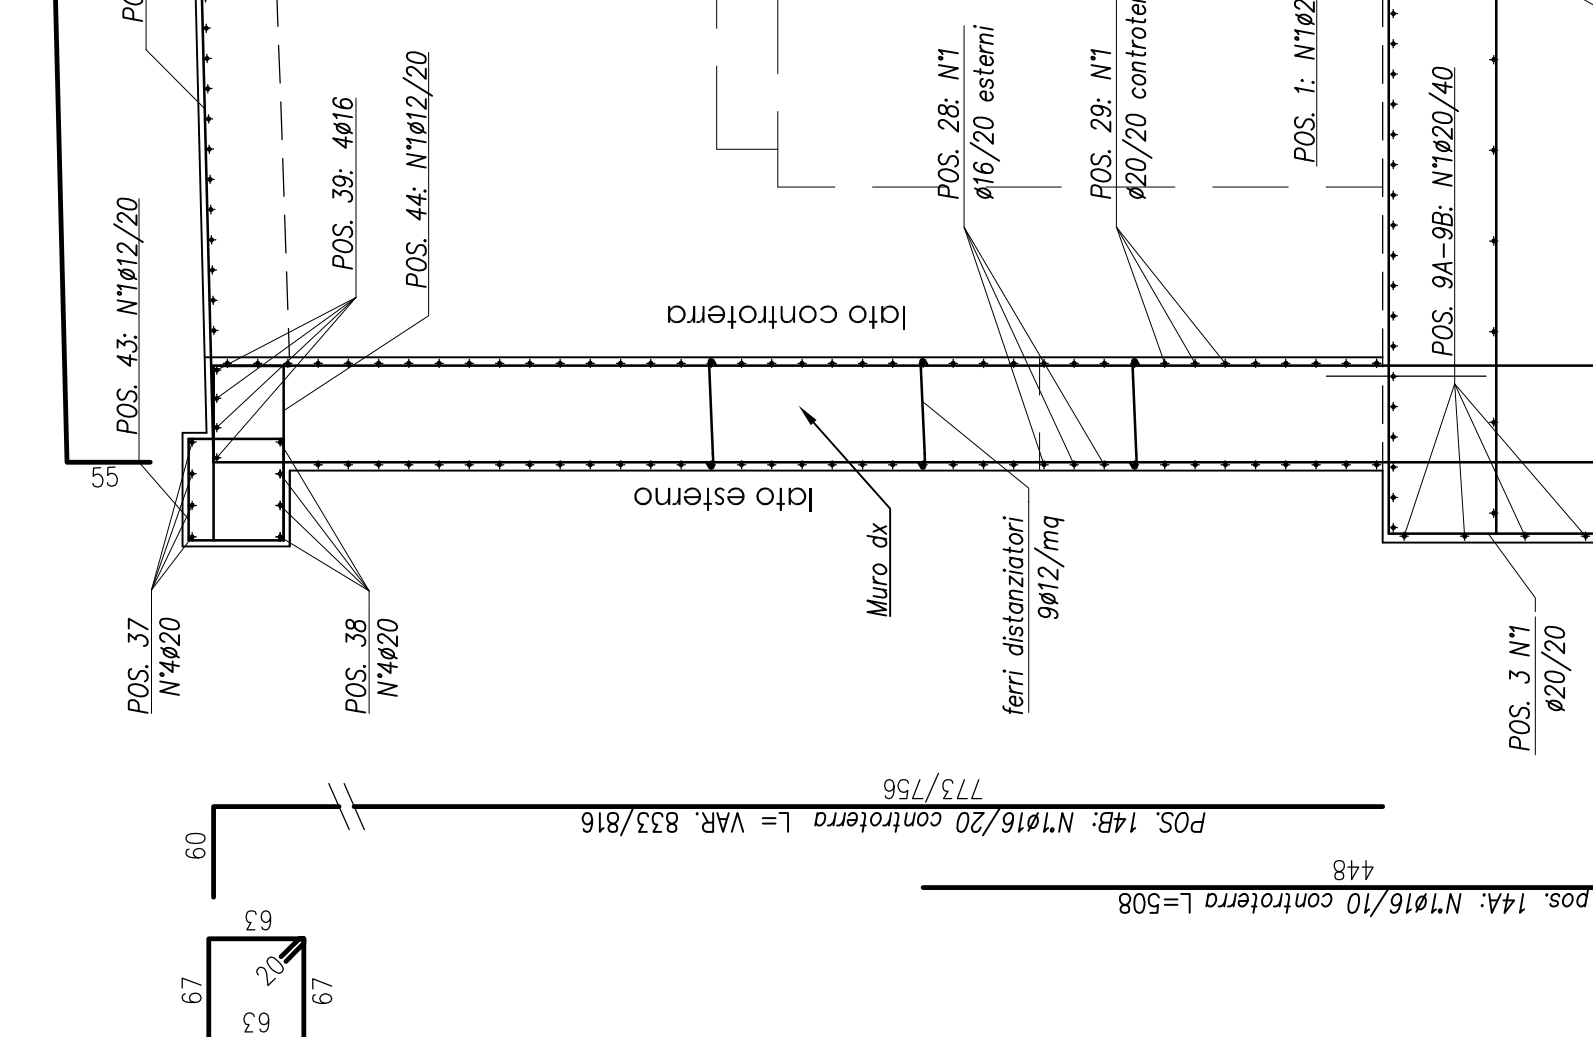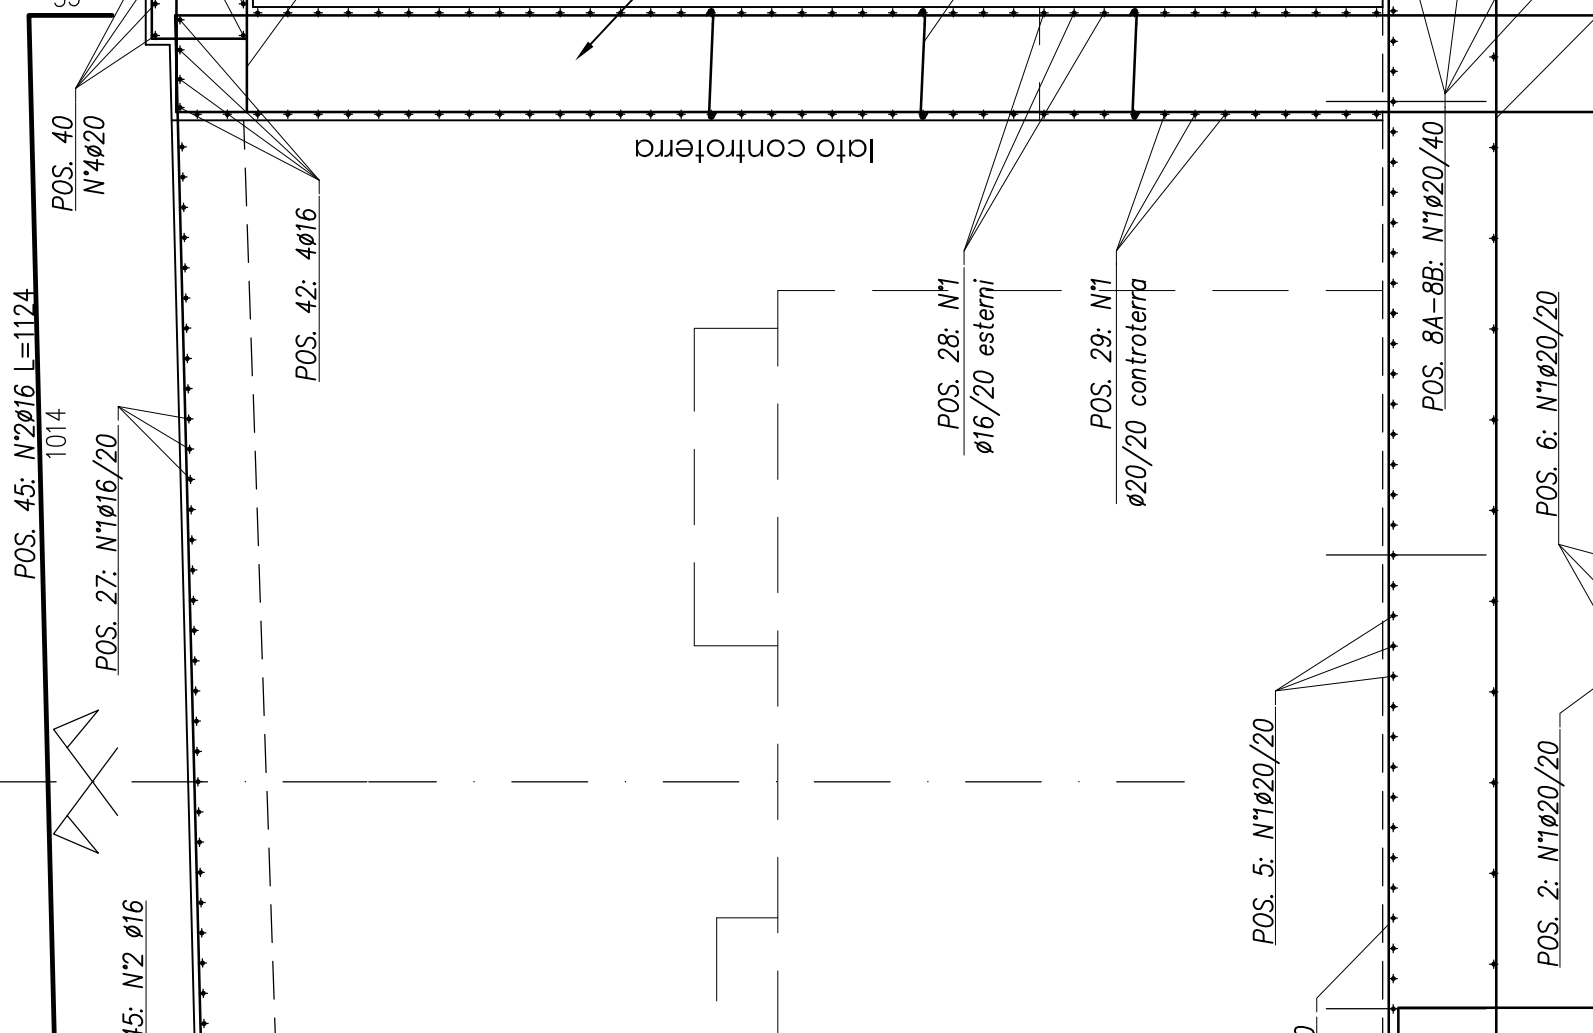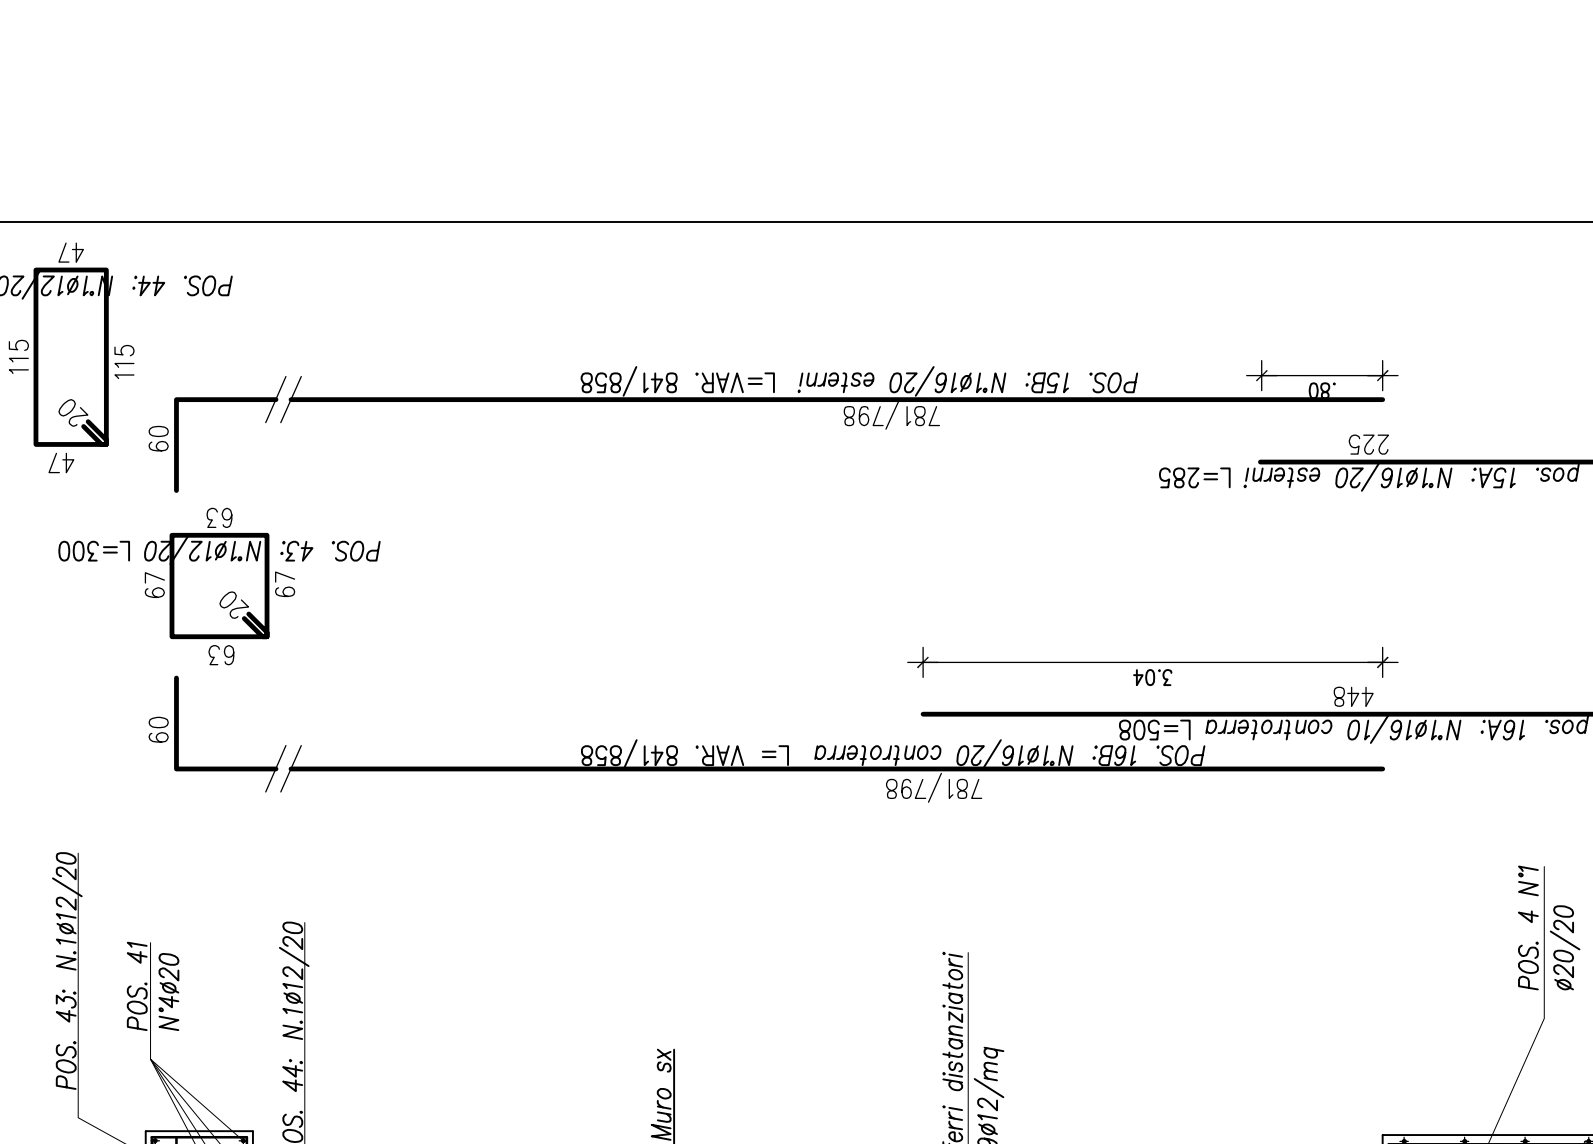  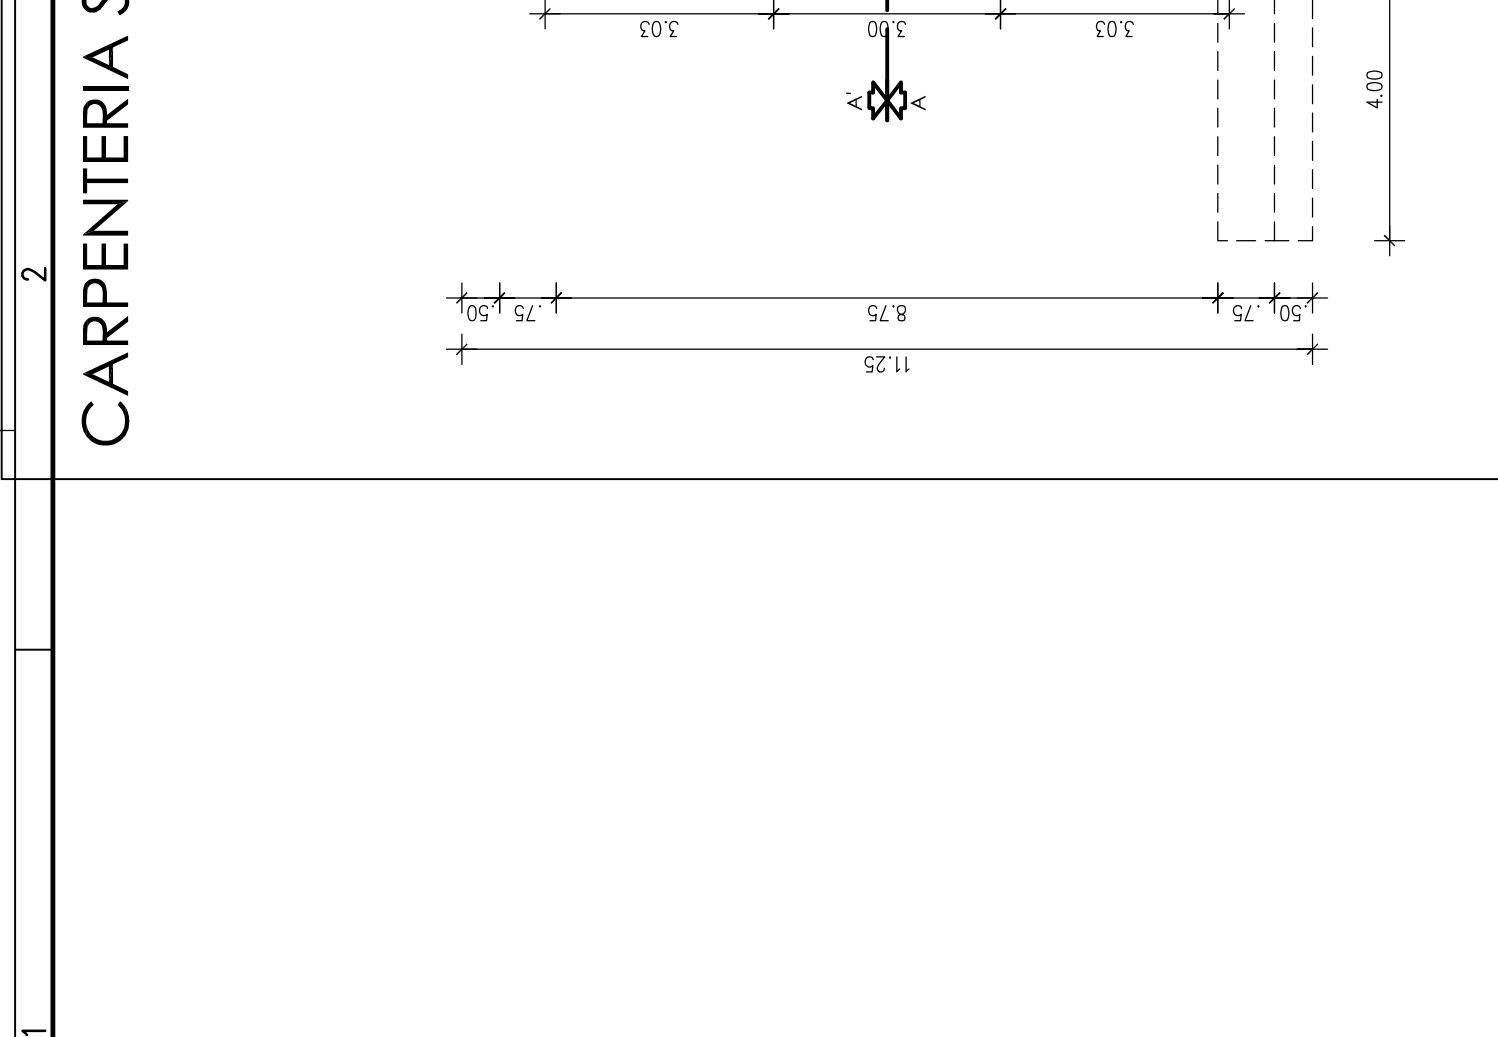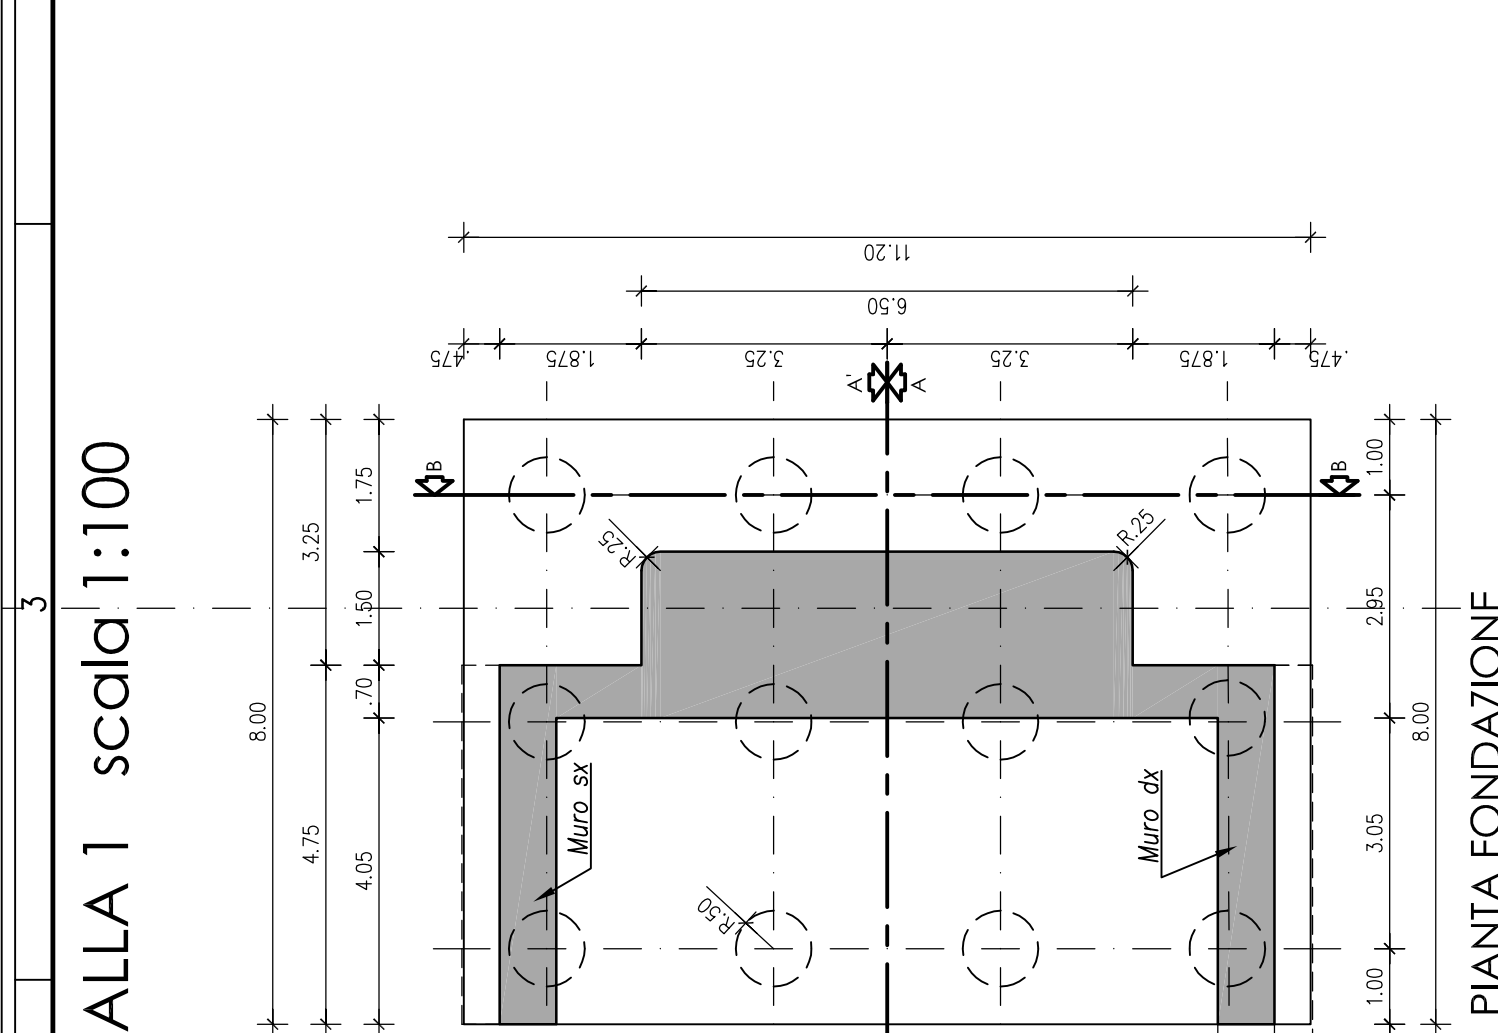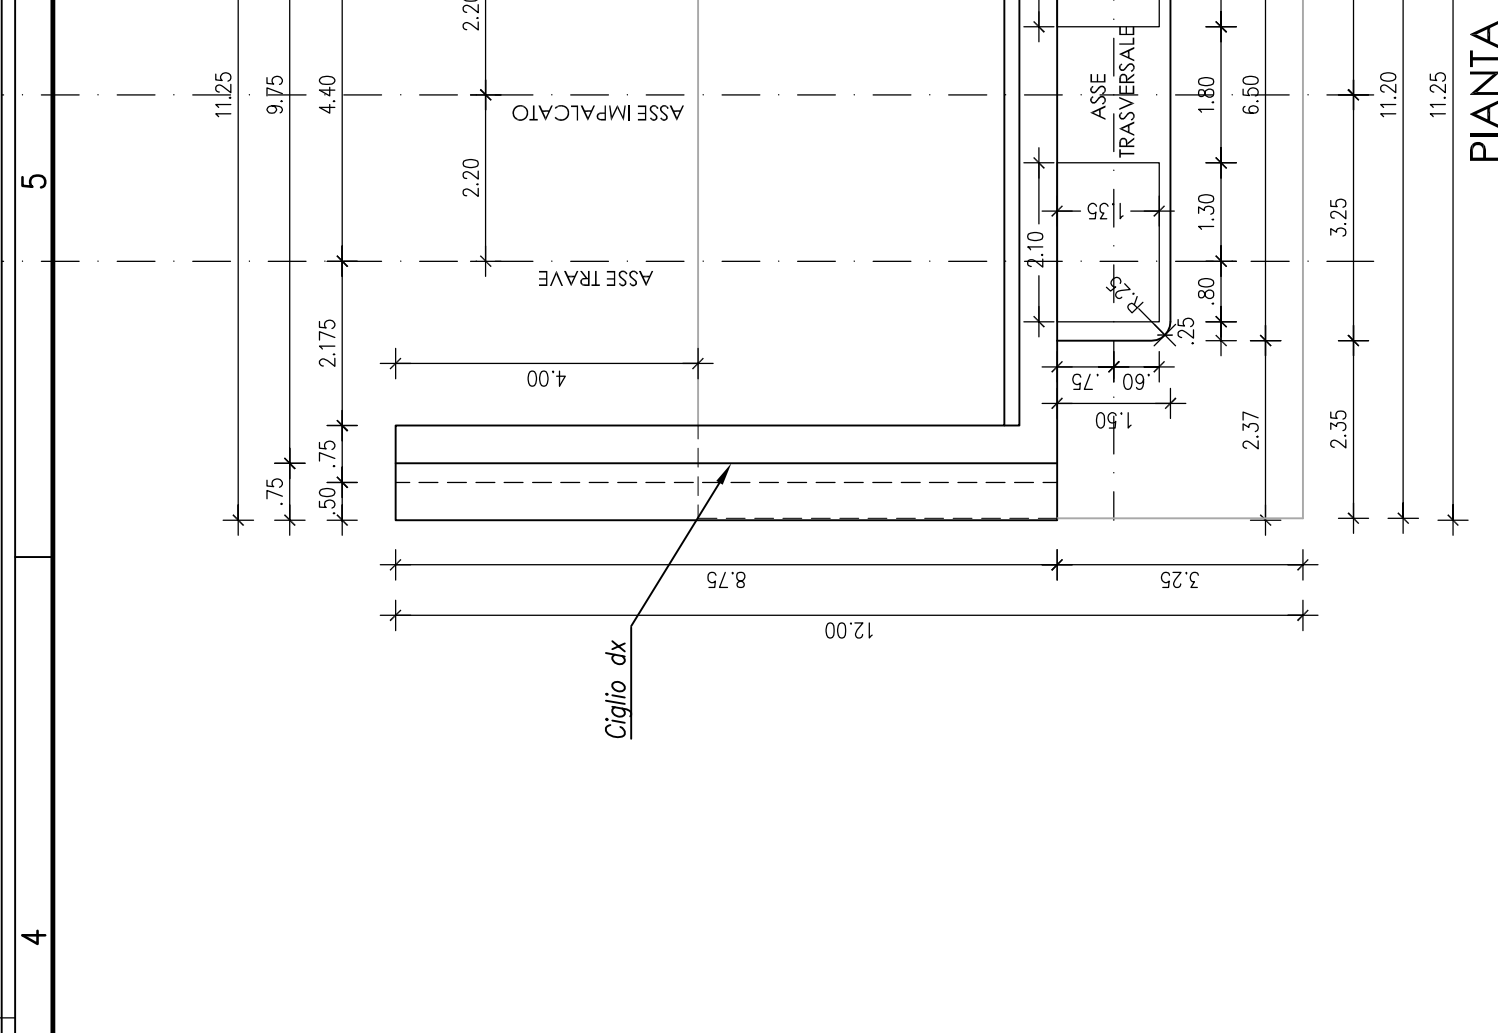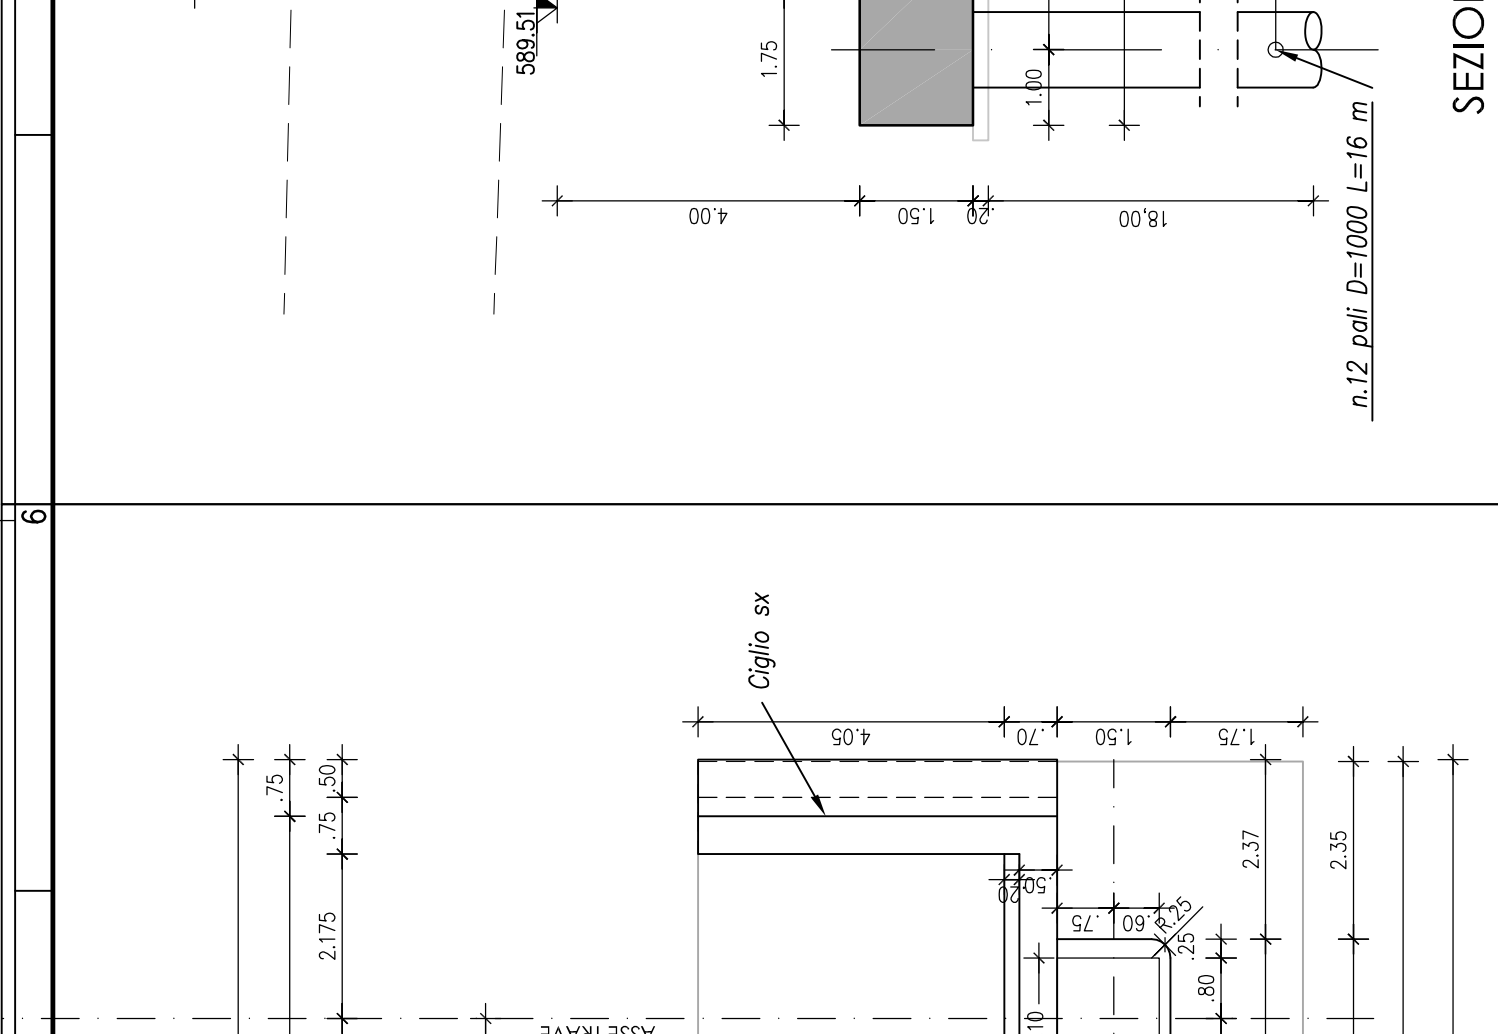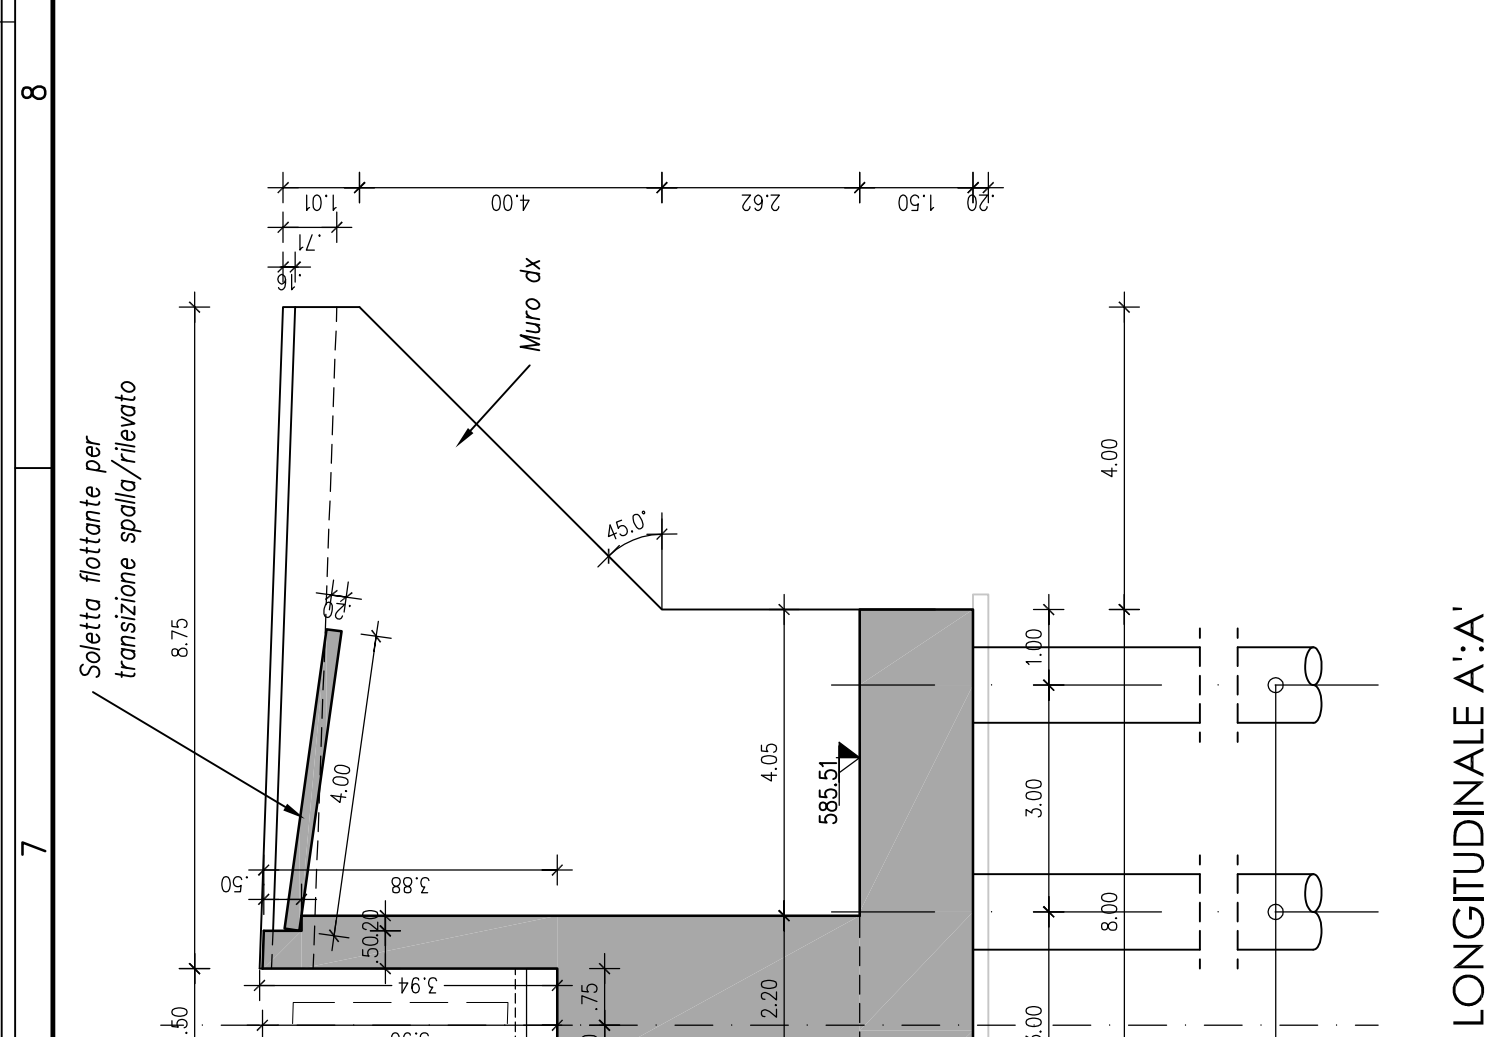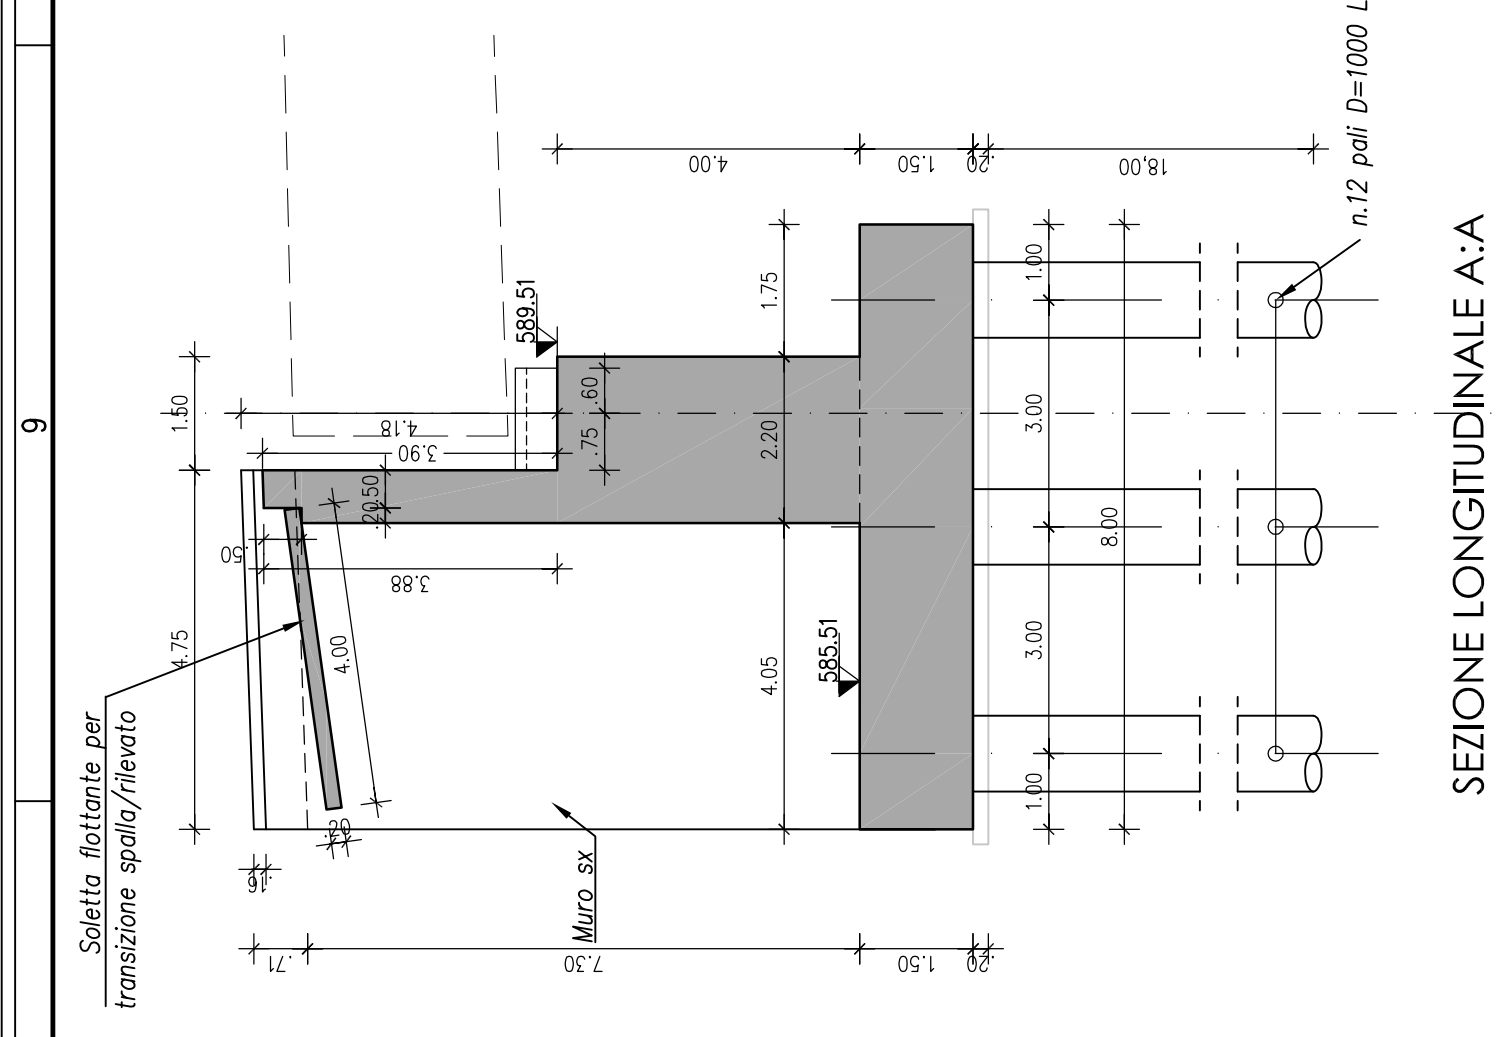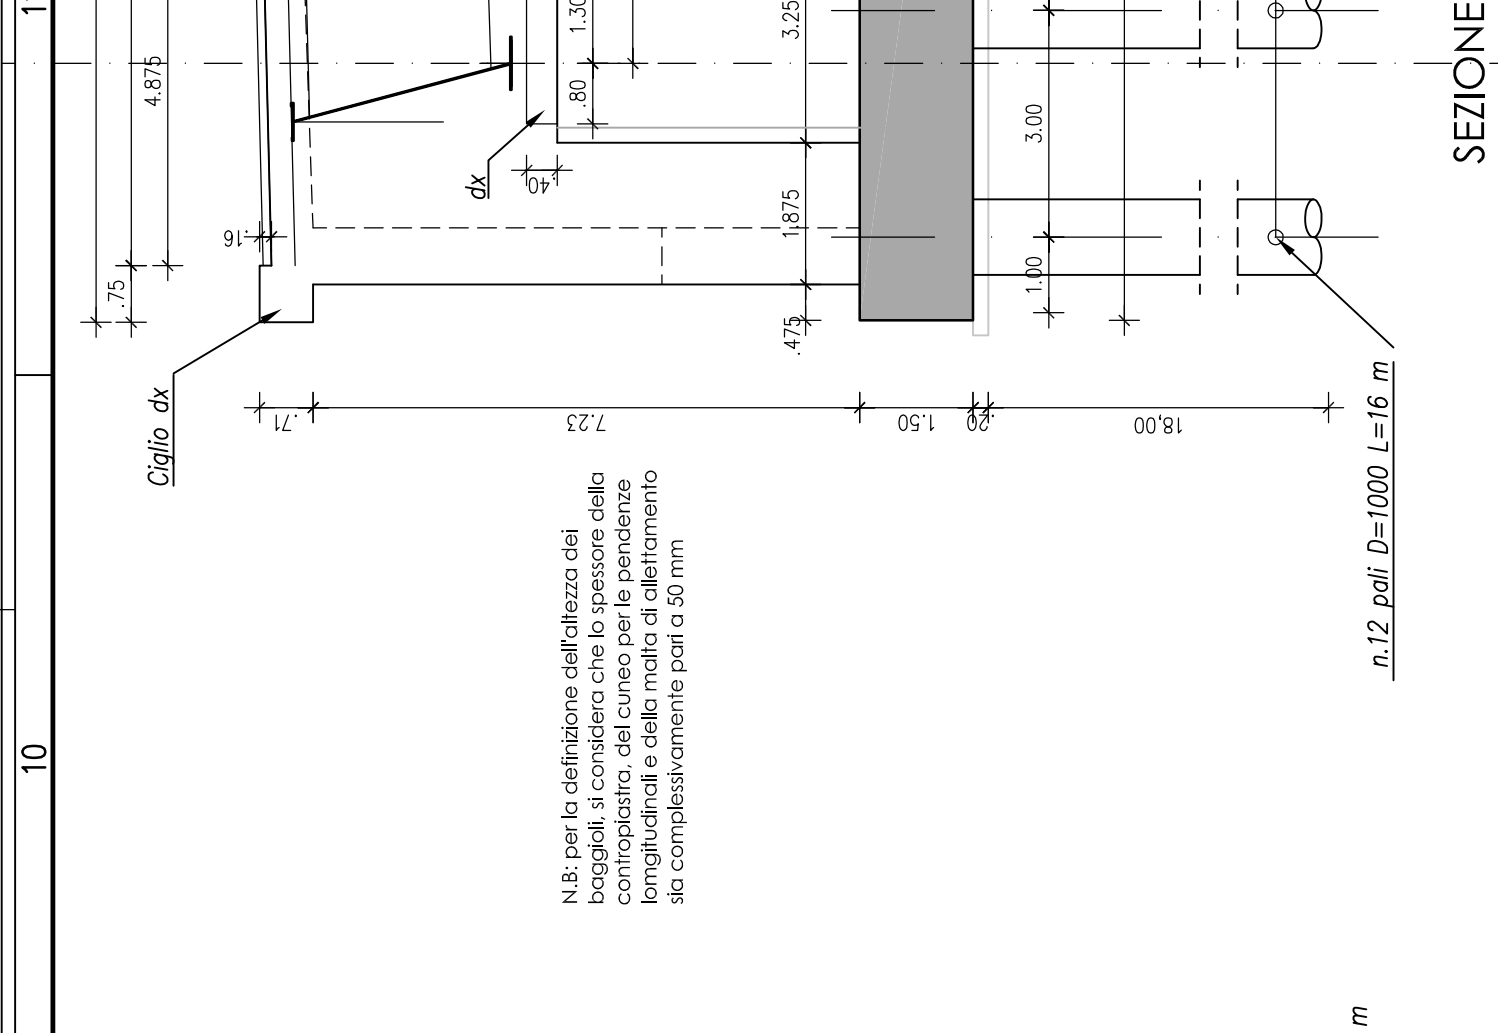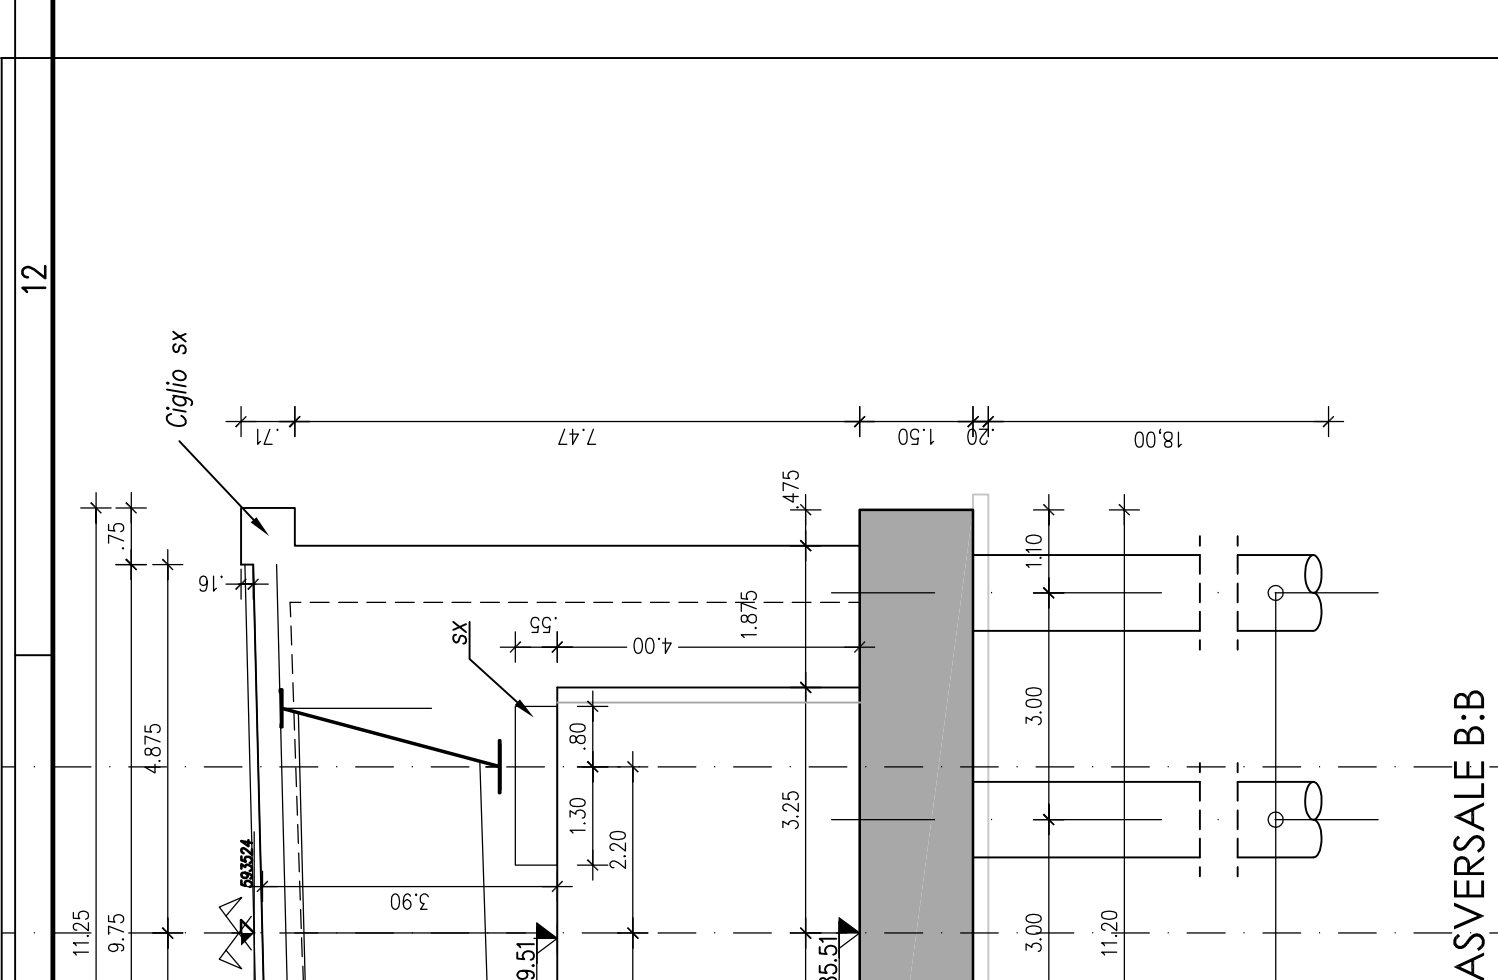

ANAS S.p.A.
 DIREZIONE REGIONALE PER LA SICILIA

PA17/08
 Affidamento Contratti Generali dei Lavori di ammodernamento del lotto 21 compreso il lotto 22, lotto 23, lotto 100.

Bologneta S.p.a.
 - PERIZIA DI VARIANTE N. 1 -
 MODIFICA TECNICA N. 45
 OPERE D'ARTE
 NUOVI VIADOTTI-VIADOTTO MONTAGNOLA 1
 CARPENTERIA E ARMATURE SPALLA 1

Codice Unico Progetti (CUP): F41B03000230001

Codice elaborati: PA17/08 PE V5 N01/1

CAPELLAS: ...

DATA: ...

PROGETTO: ...

