




PIANTA PILA (ARMATURA FUSTO)

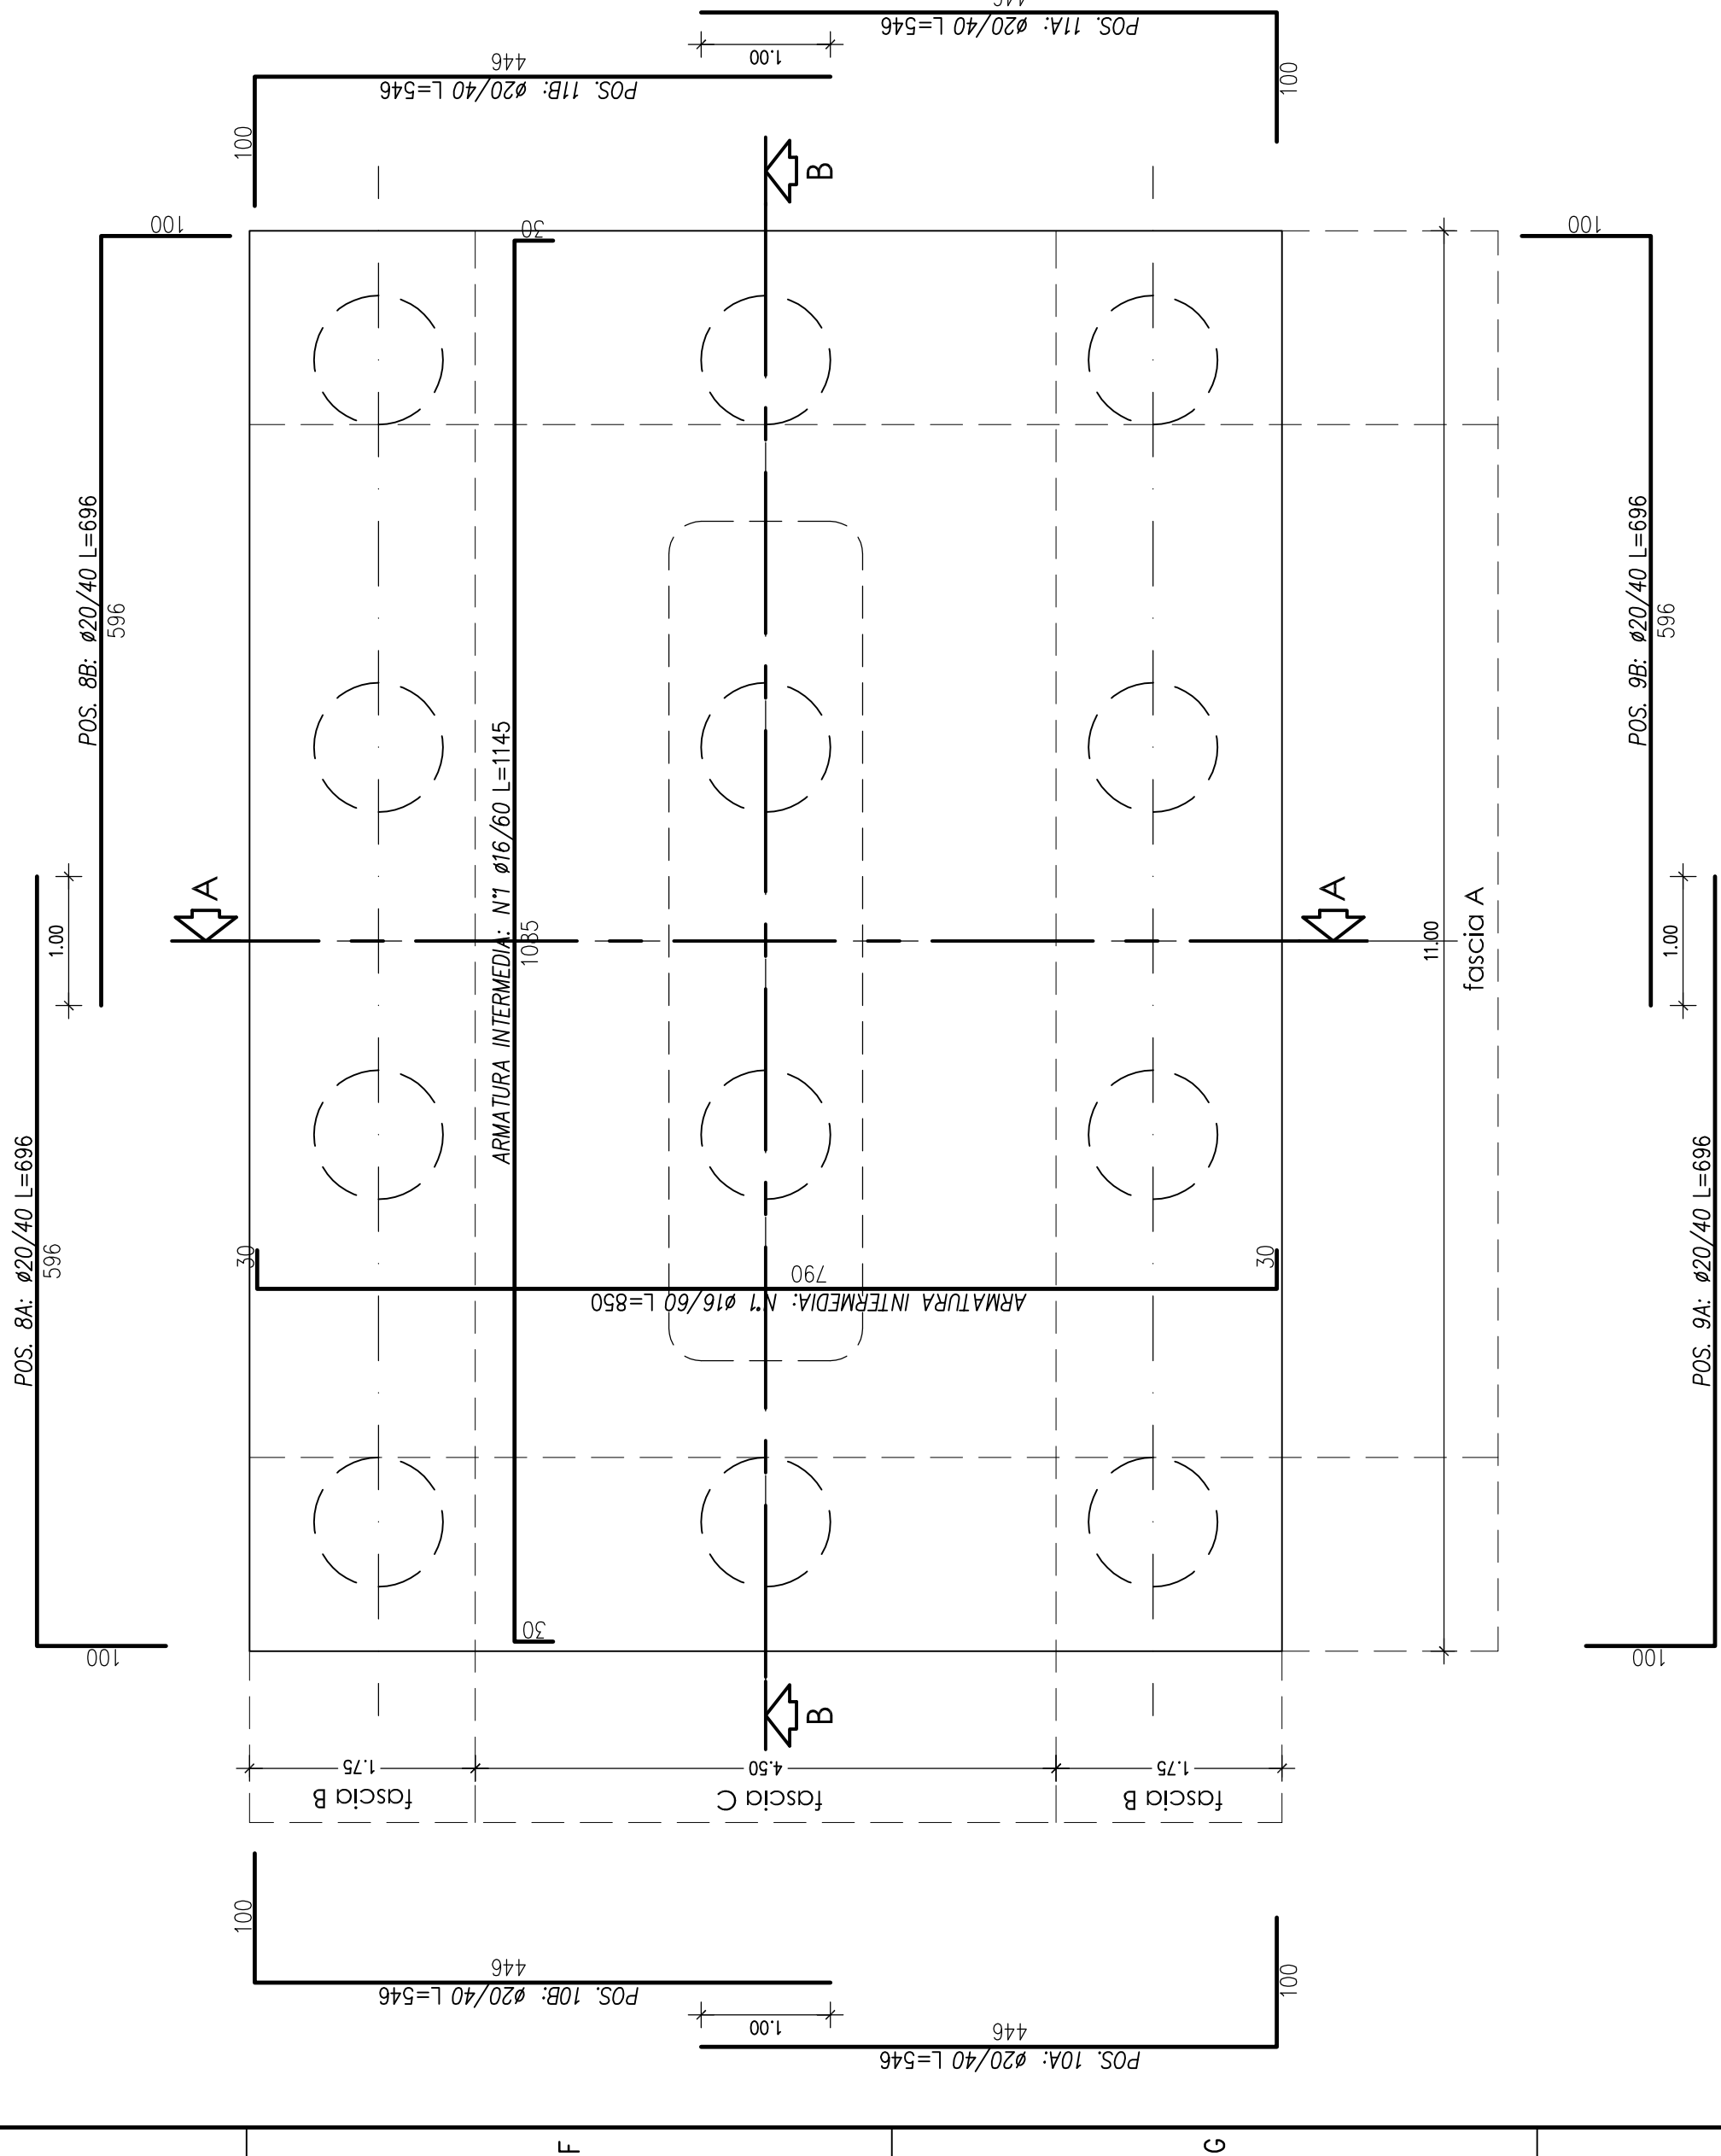



PIANTA FONDAZIONE (ARMATURA DI PARETE E MAGLIA INTERMEDIA)
individuazione fasce interessate da armatura aggiuntiva (vedi Sez. A-A - B-B)

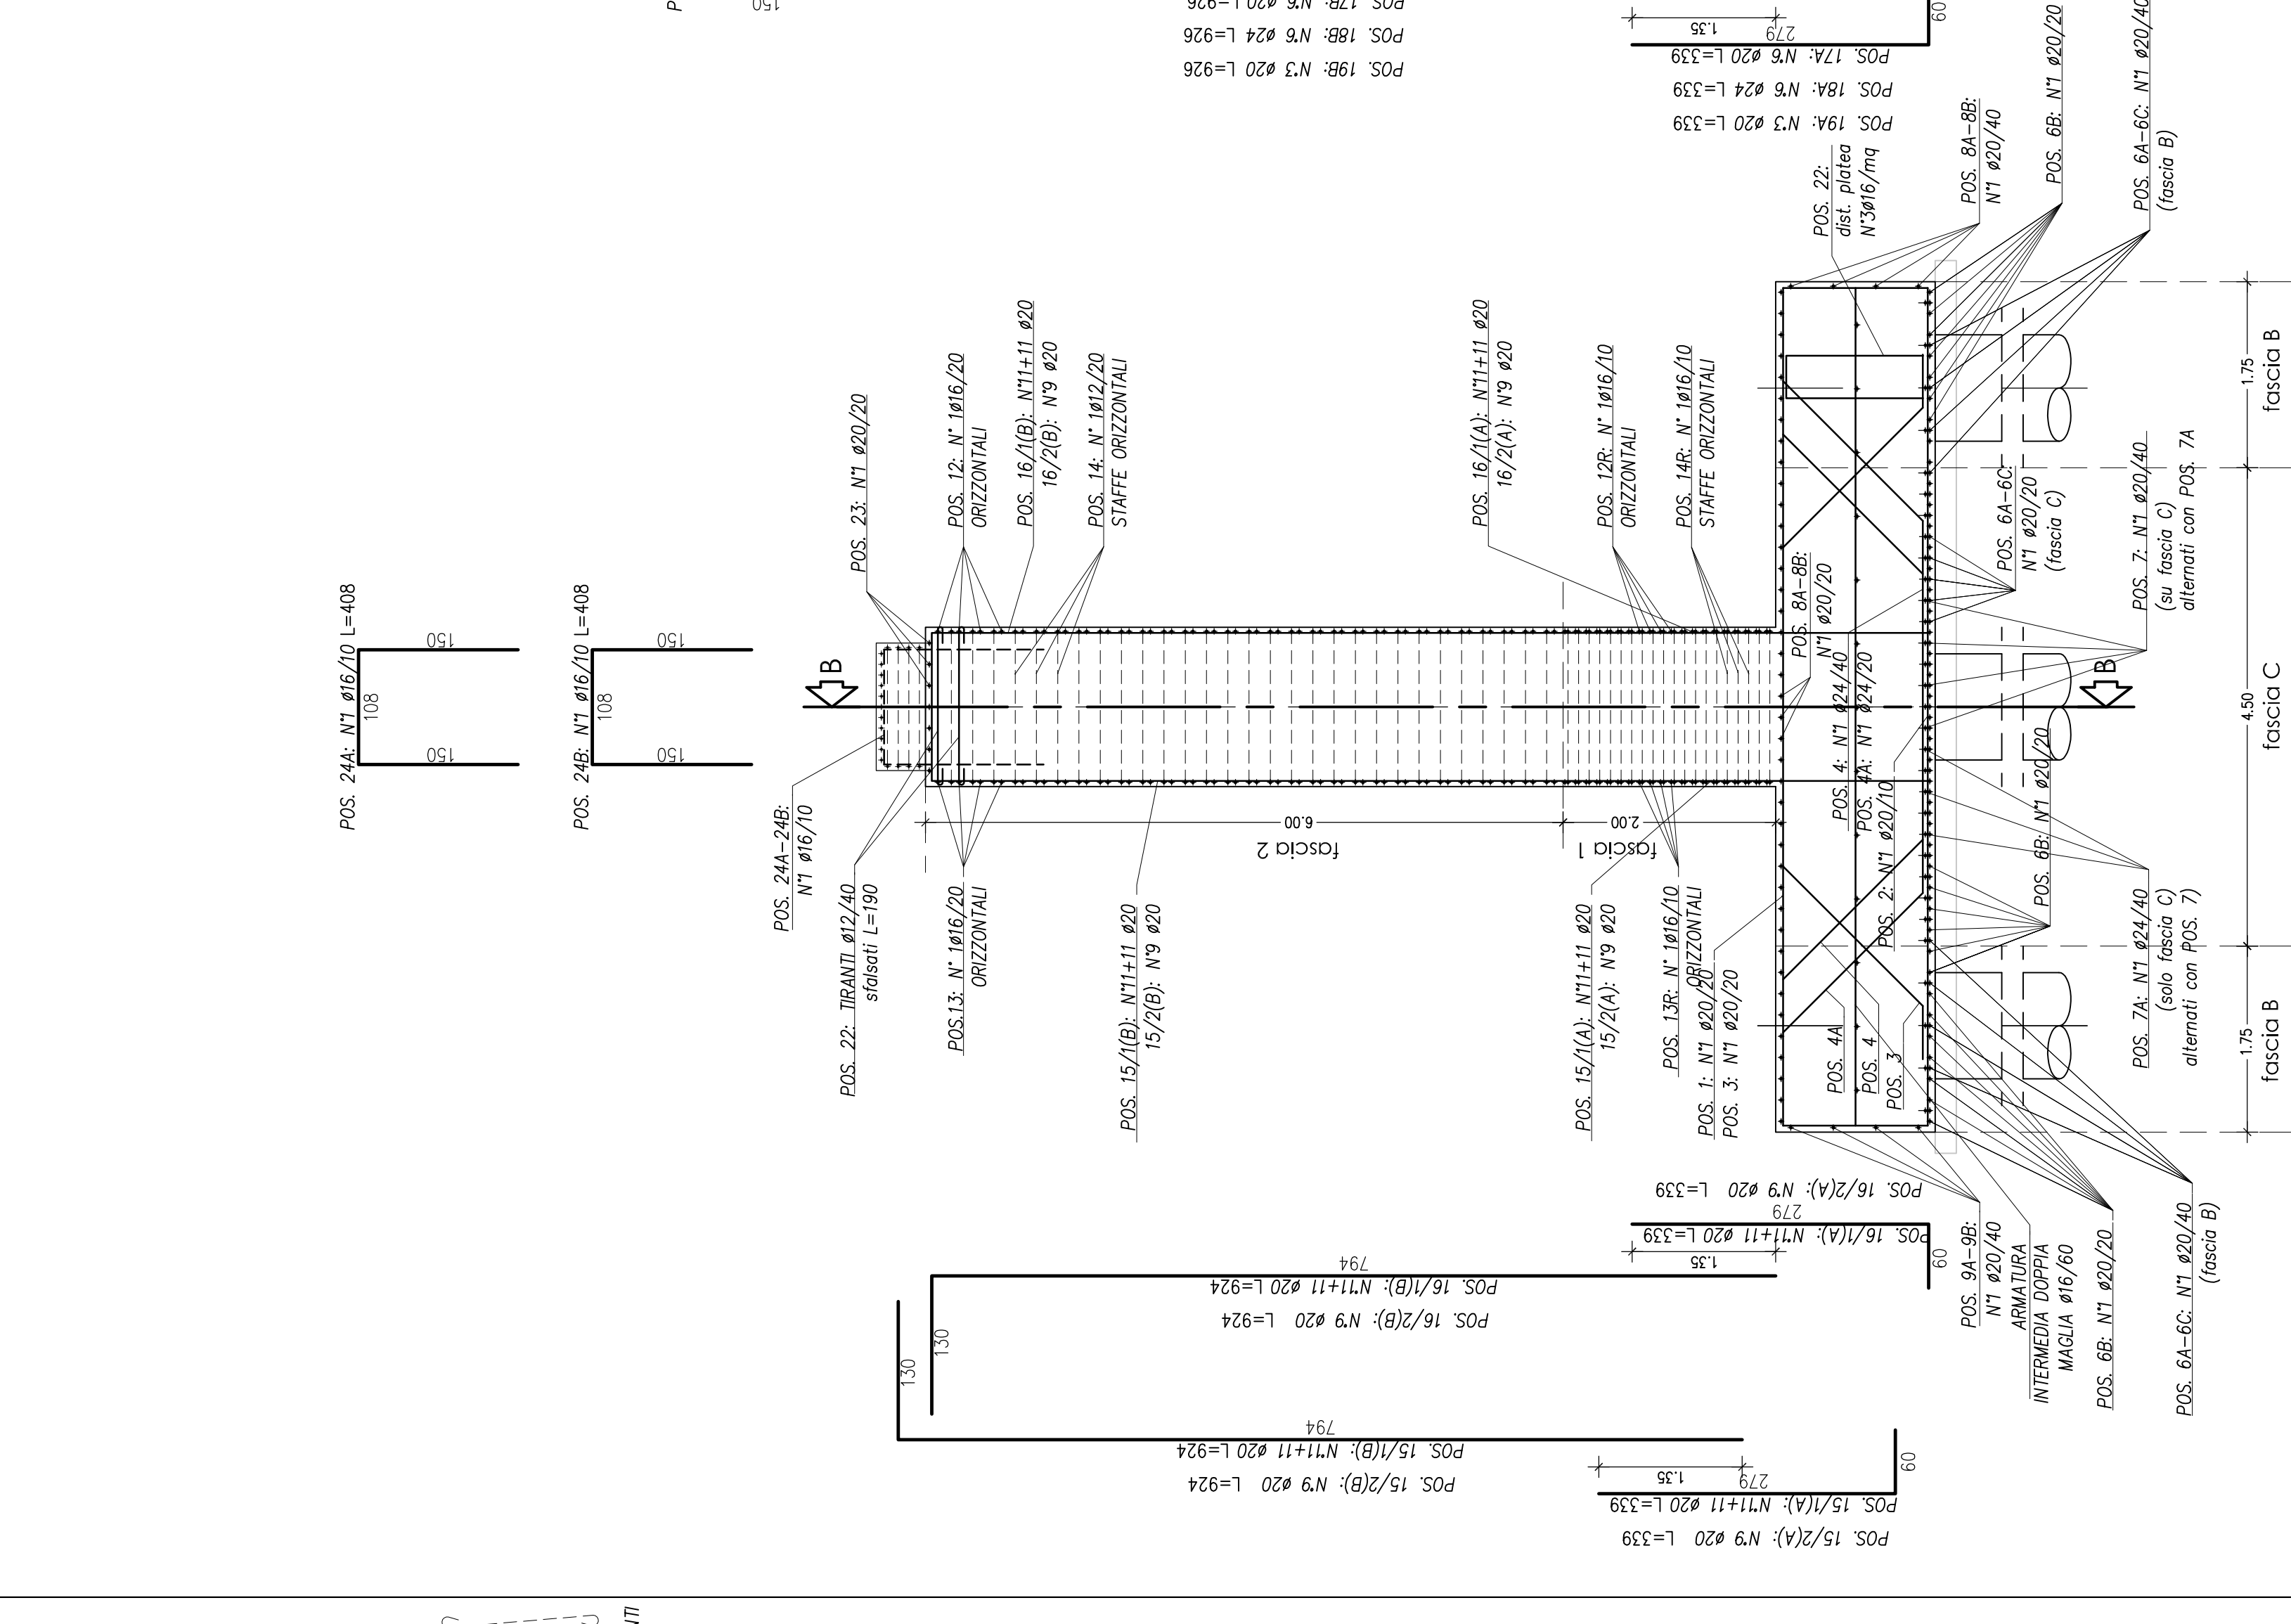


SEZIONE LONGITUDINALE A-A

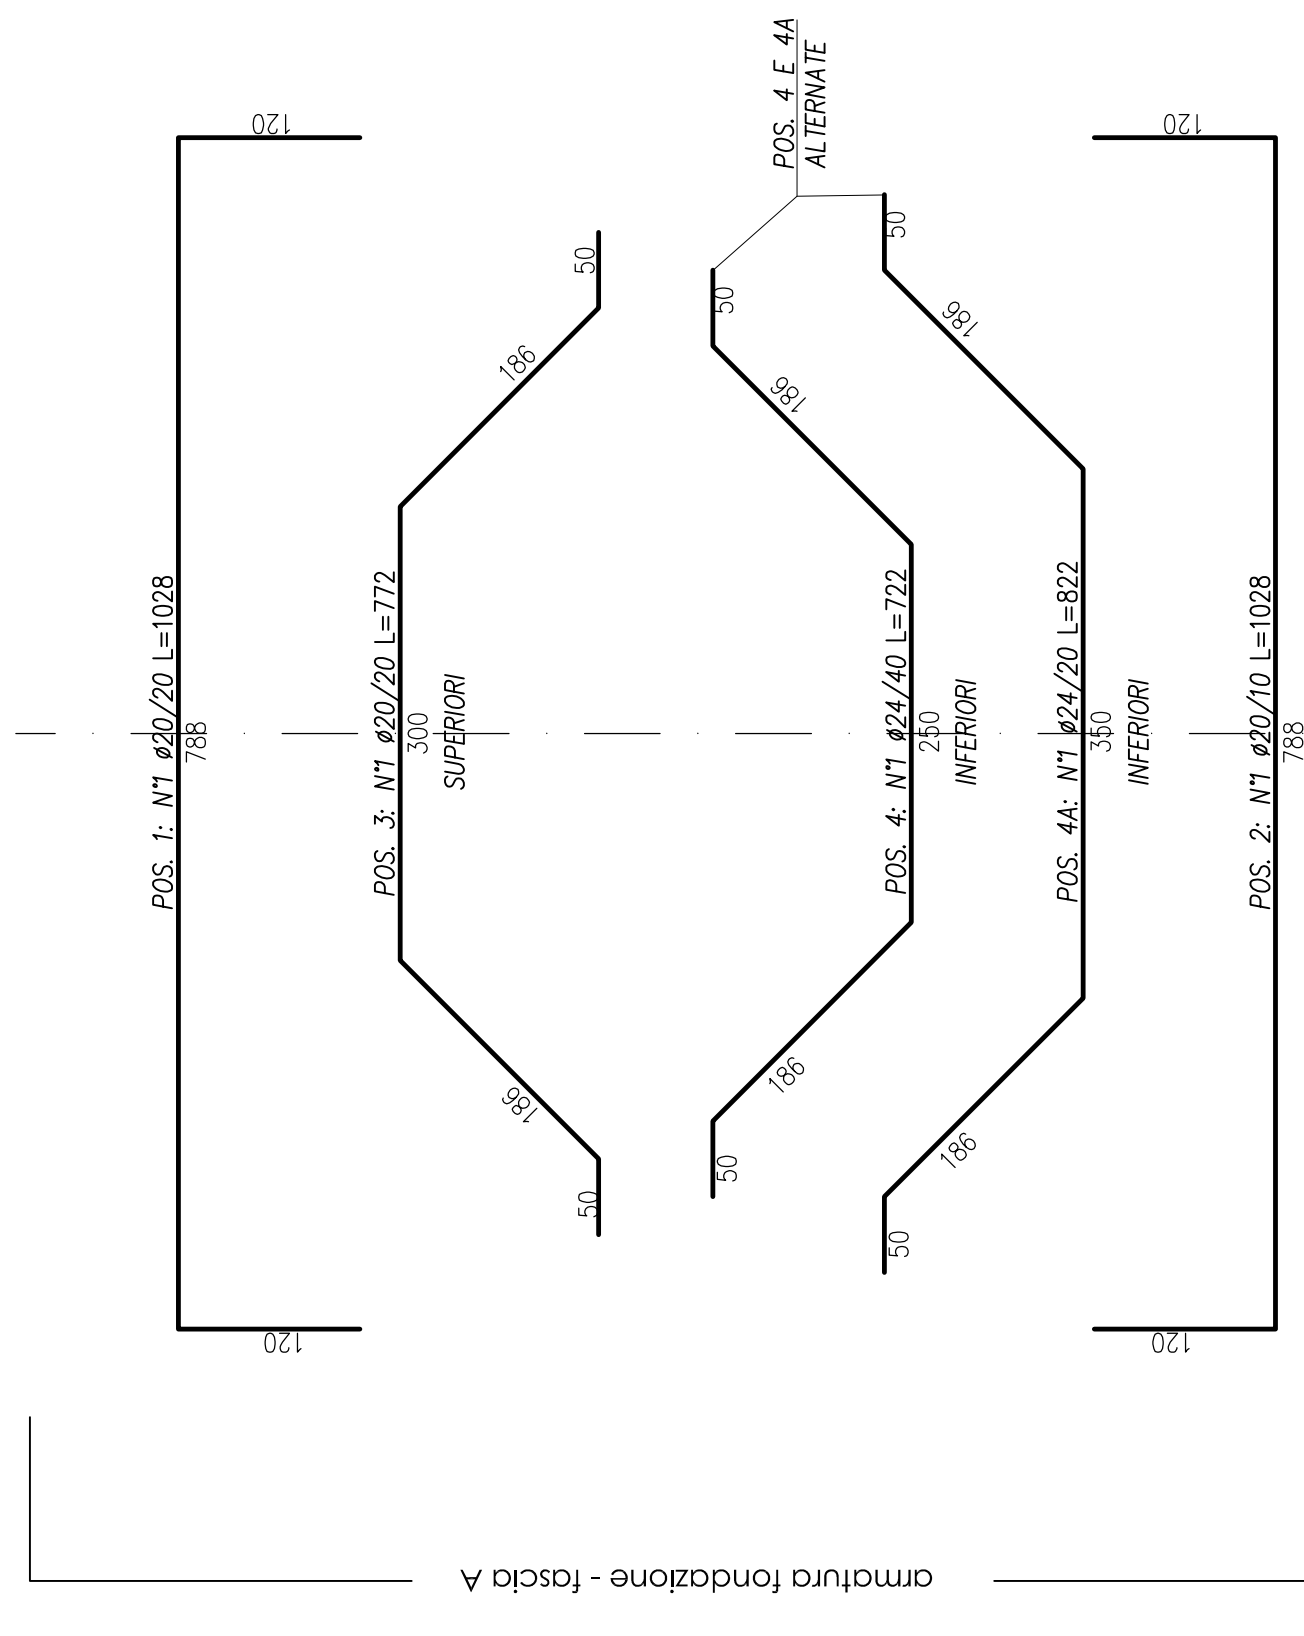


SEZIONE TRASVERSALE B-B

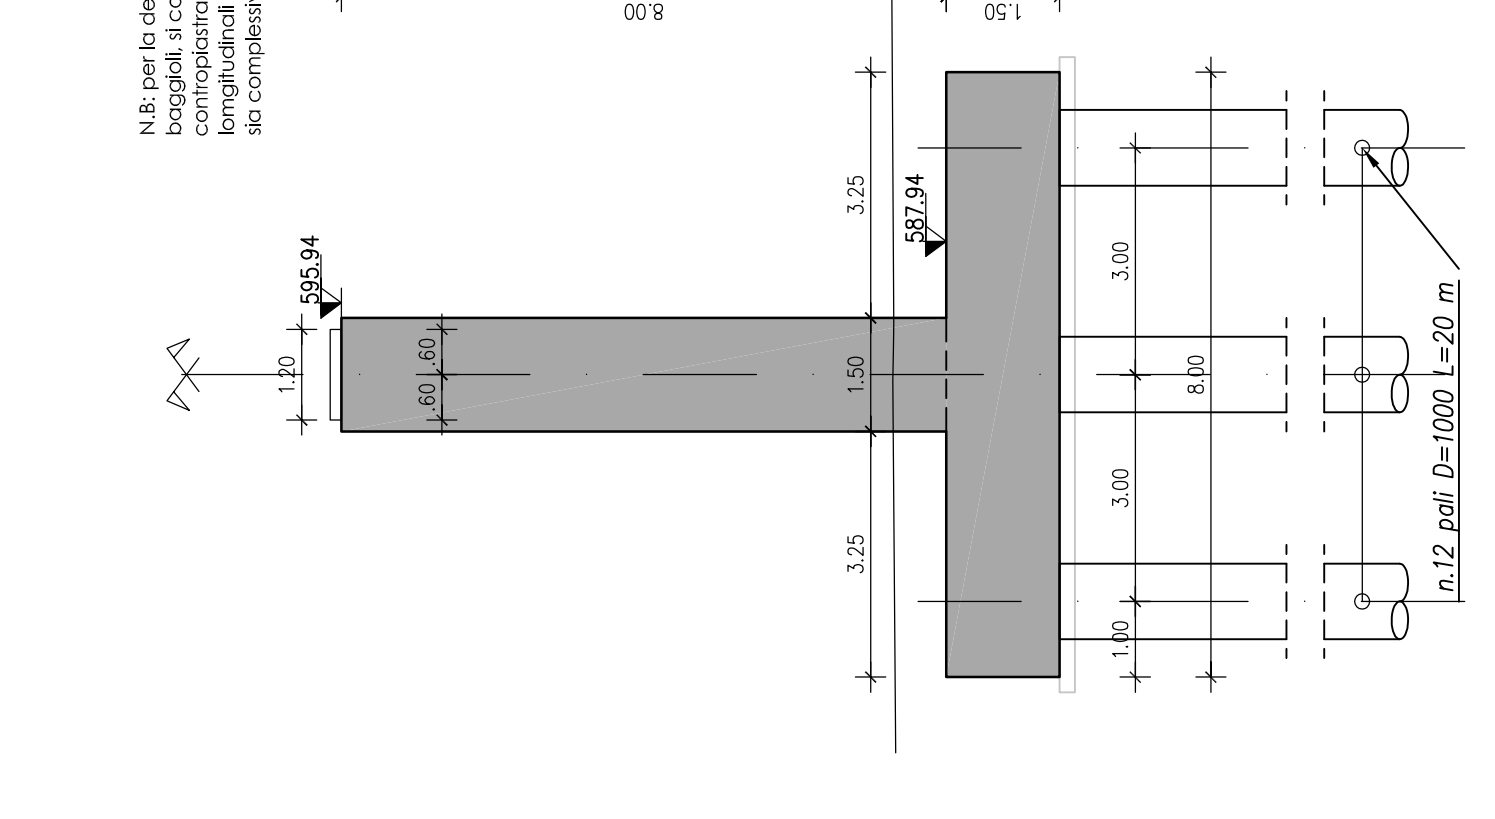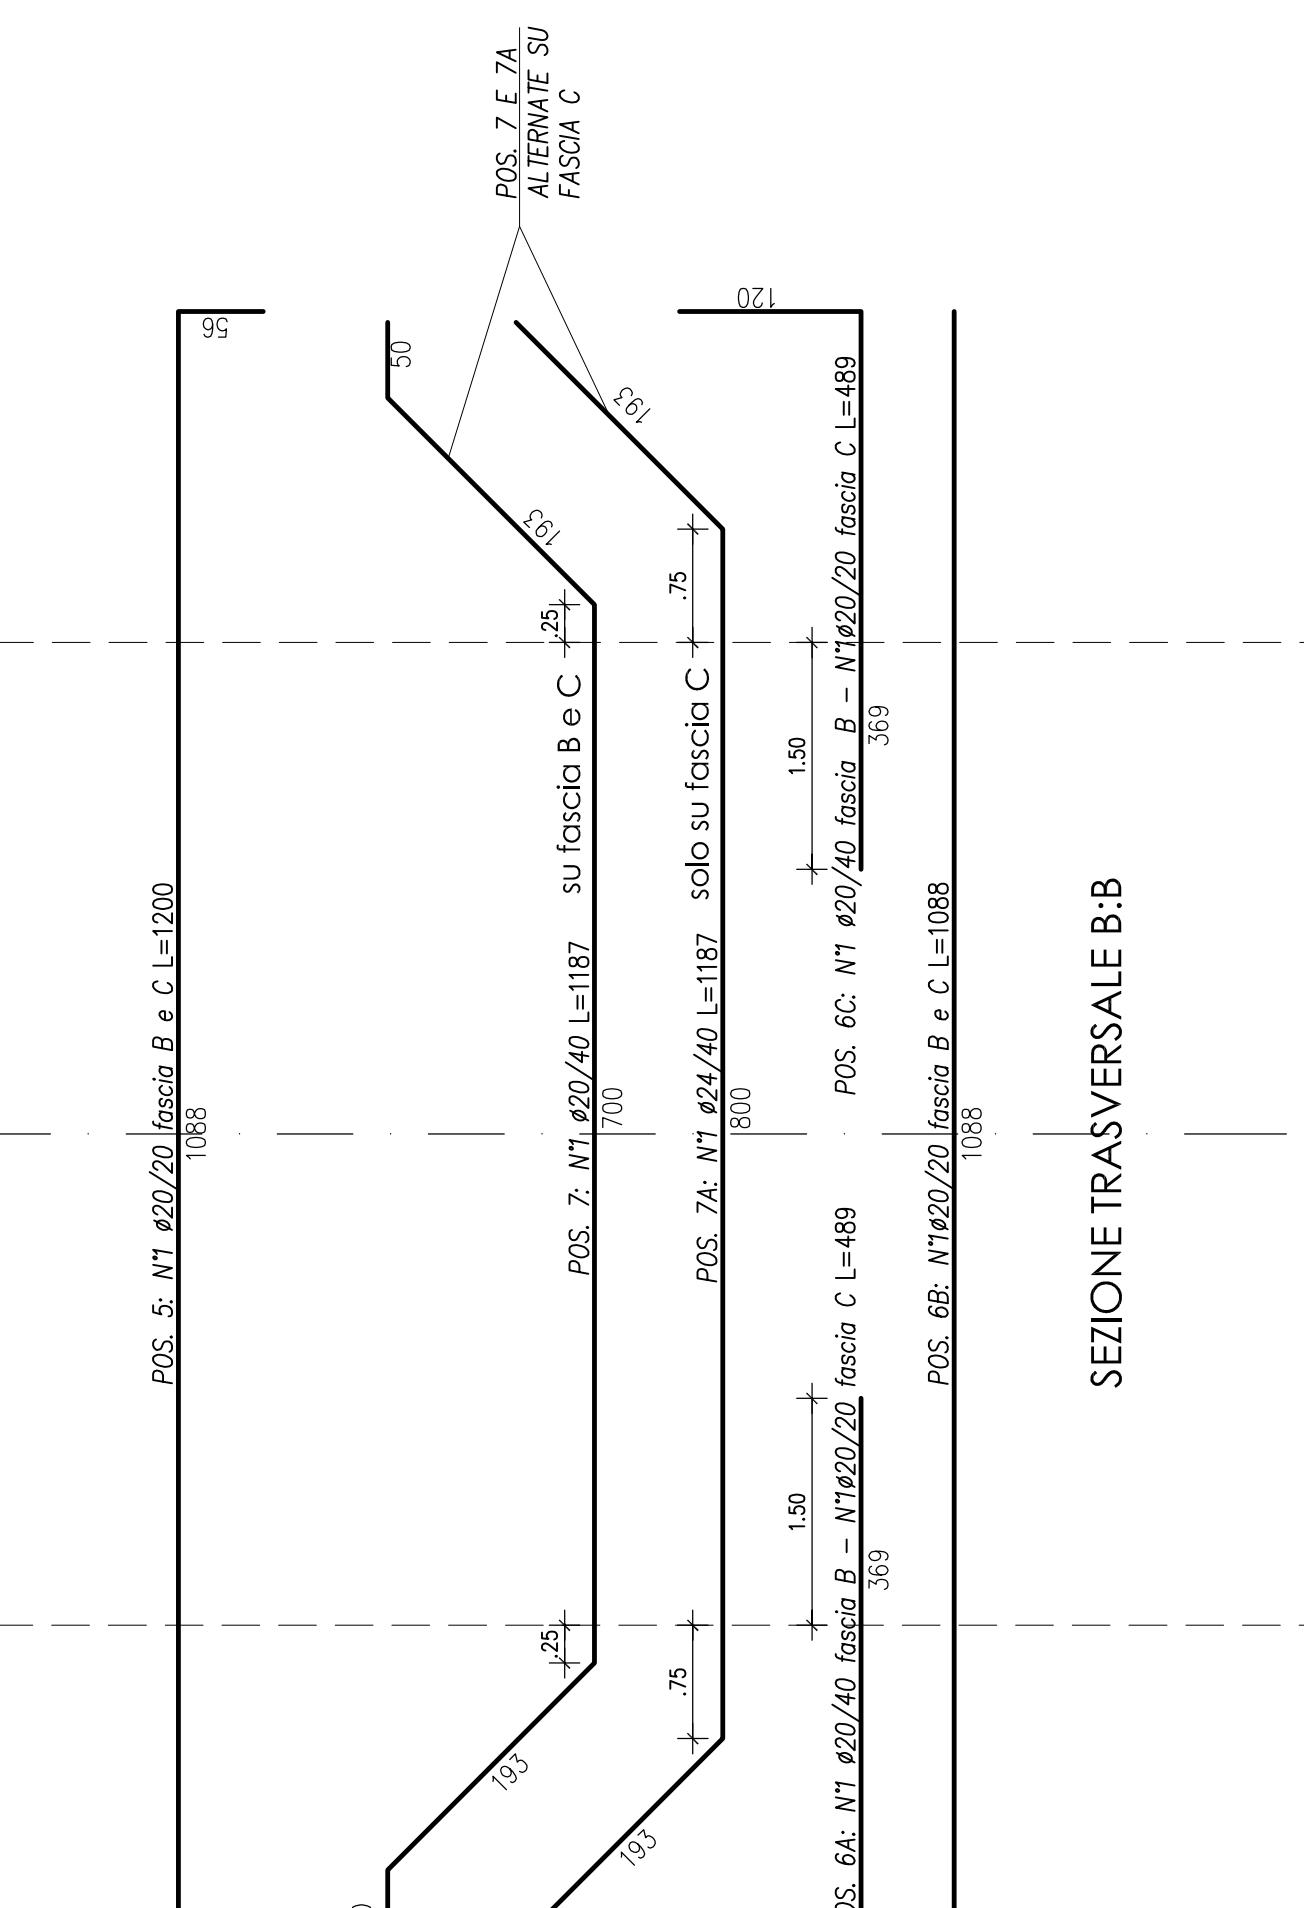


SEZIONE LONGITUDINALE A-A

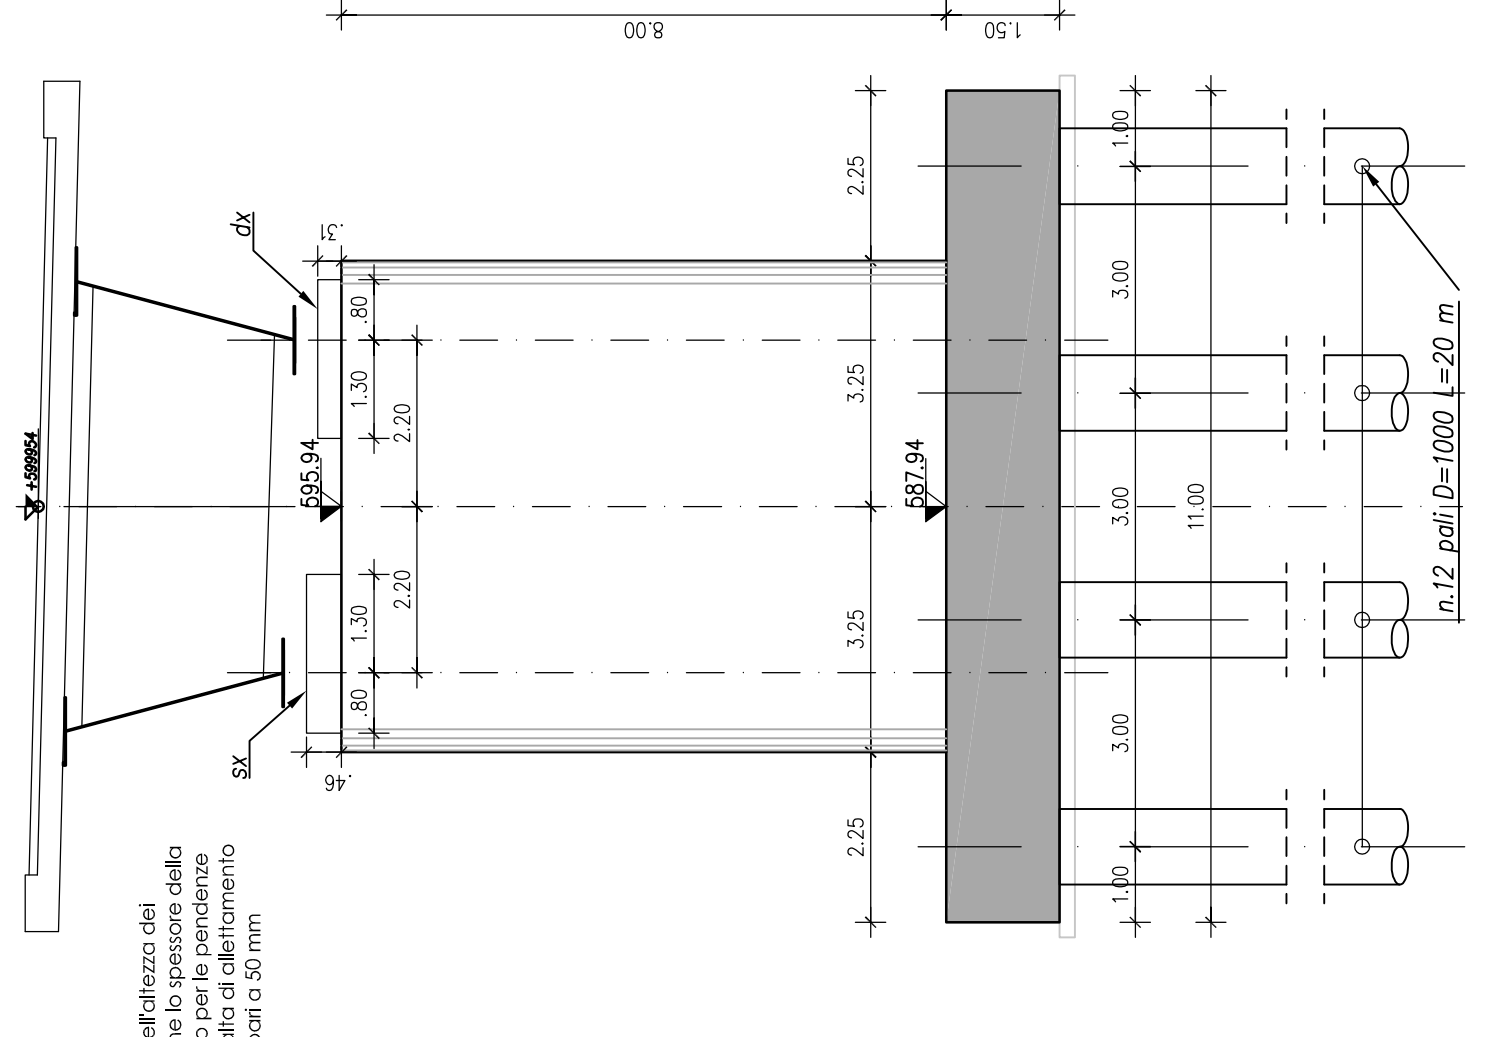

SEZIONE TRASVERSALE B-B

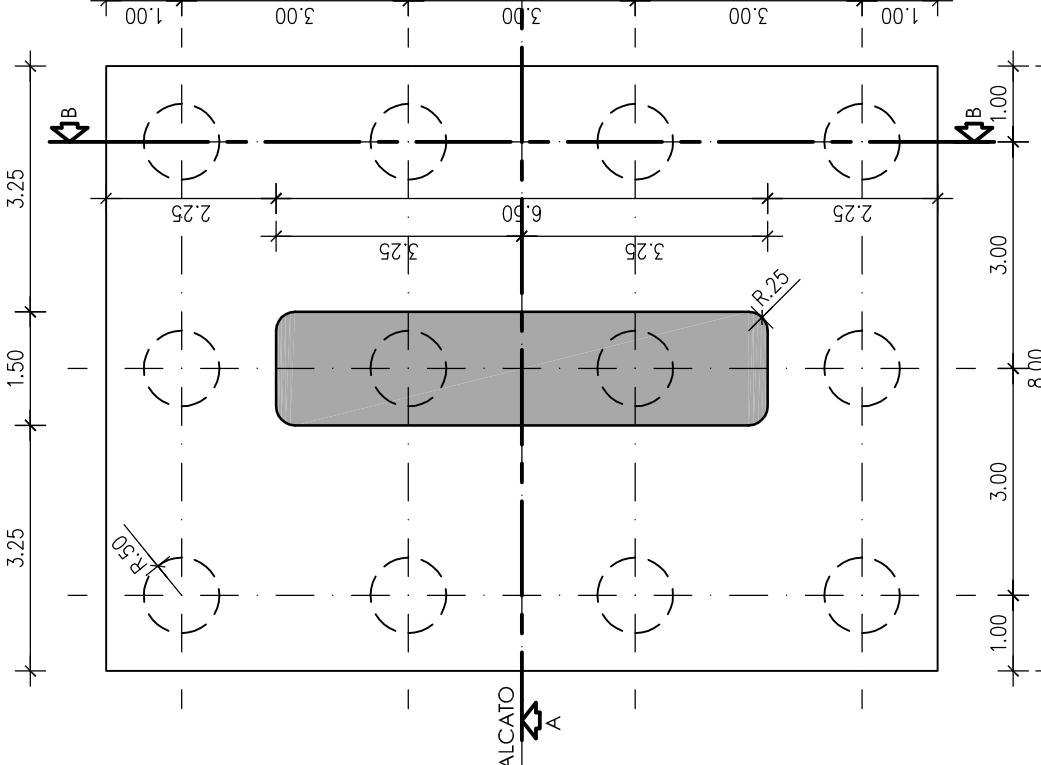

PIANTA FONDAZIONE

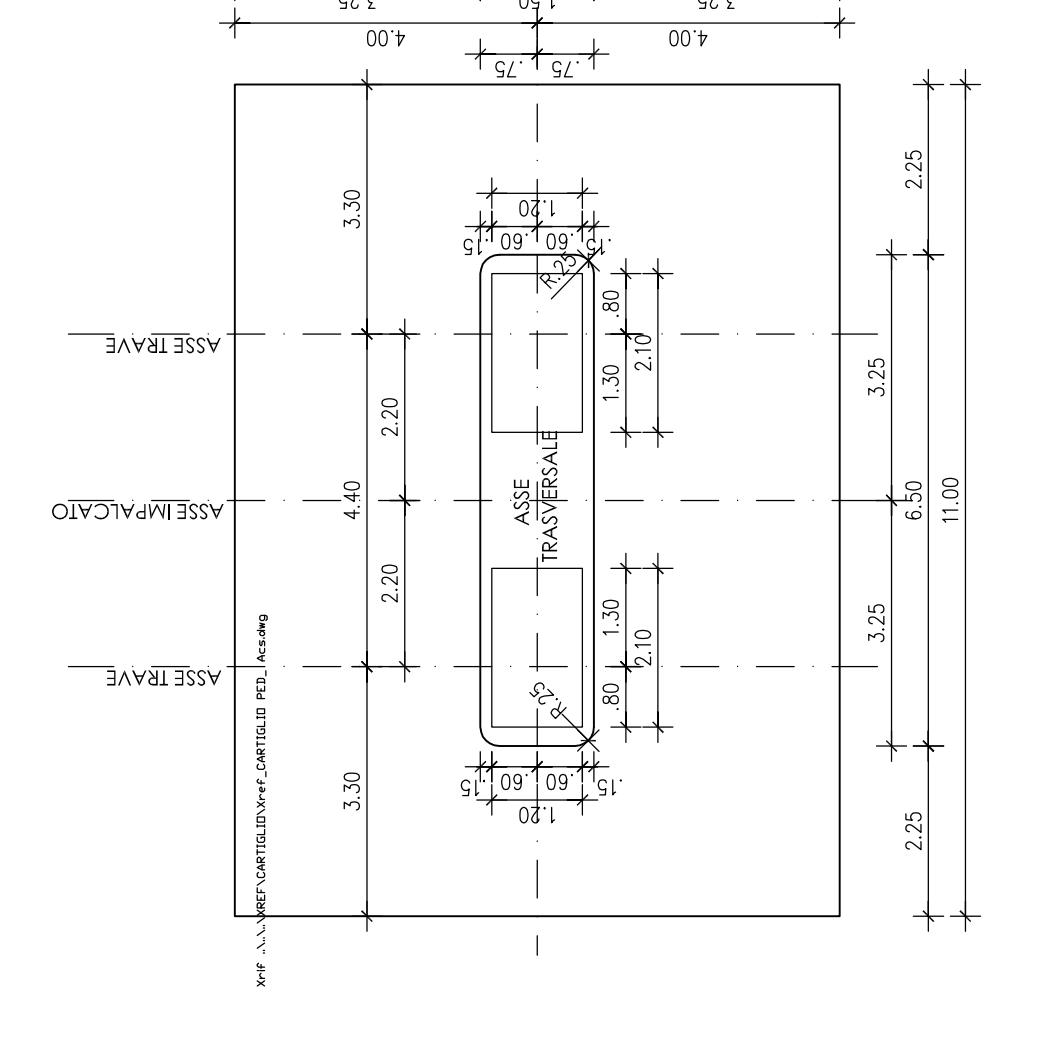

PIANTA

TABELLA MATERIALI NUOVI MADOTTI

DESCRIZIONE	di	di	di	di	di	di	di	di	di
ACQUA									
CEMENTO									
ARMATURA									
...

CONVENZIONI

ACQUA IN CARRE PER ESTI

DIAMETRI MINIMI DI PIECATURA

Stoffe

1.8 mm - 1.2 mm - 0.8 mm - 0.6 mm - 0.5 mm

ANAS S.p.A.
DIREZIONE REGIONALE PER LA SICILIA

PA1708
Affidamento Contratto Generale dei Lavori di ammodernamento del sito Palermo - Lercara Friddi, foto funzionale del km 14.4 km, 0.0 del Lotto 2) Complesso traliccio di ricambio della corrente Biologina, in km 13.3 del Lotto 2 - Svincolo Mangano (Italia) compresi gli impianti di trasformazione in 150/10KV.

Bologneta S.p.A.

MODIFICA TECNICA N. 45
OPERE D'ARTE
NUOVI MADOTTI-VIADOTTO MONTAGNOLA 1
CARPENTERIA E ARMATURE PILA 3
Codice Unico Progettato (CUP): F41B03000230001
Codice elaborato: PA17/08 PE V15 N0104
Data: 11/10/11

ACS Ingegneri
Progettazione, Direzione e Direzione Lavori

POLITECNICA
Università del Salento

PROGETTO
L04110101E11101