




CARPENTERIA SPALLA 2 scala 1:100

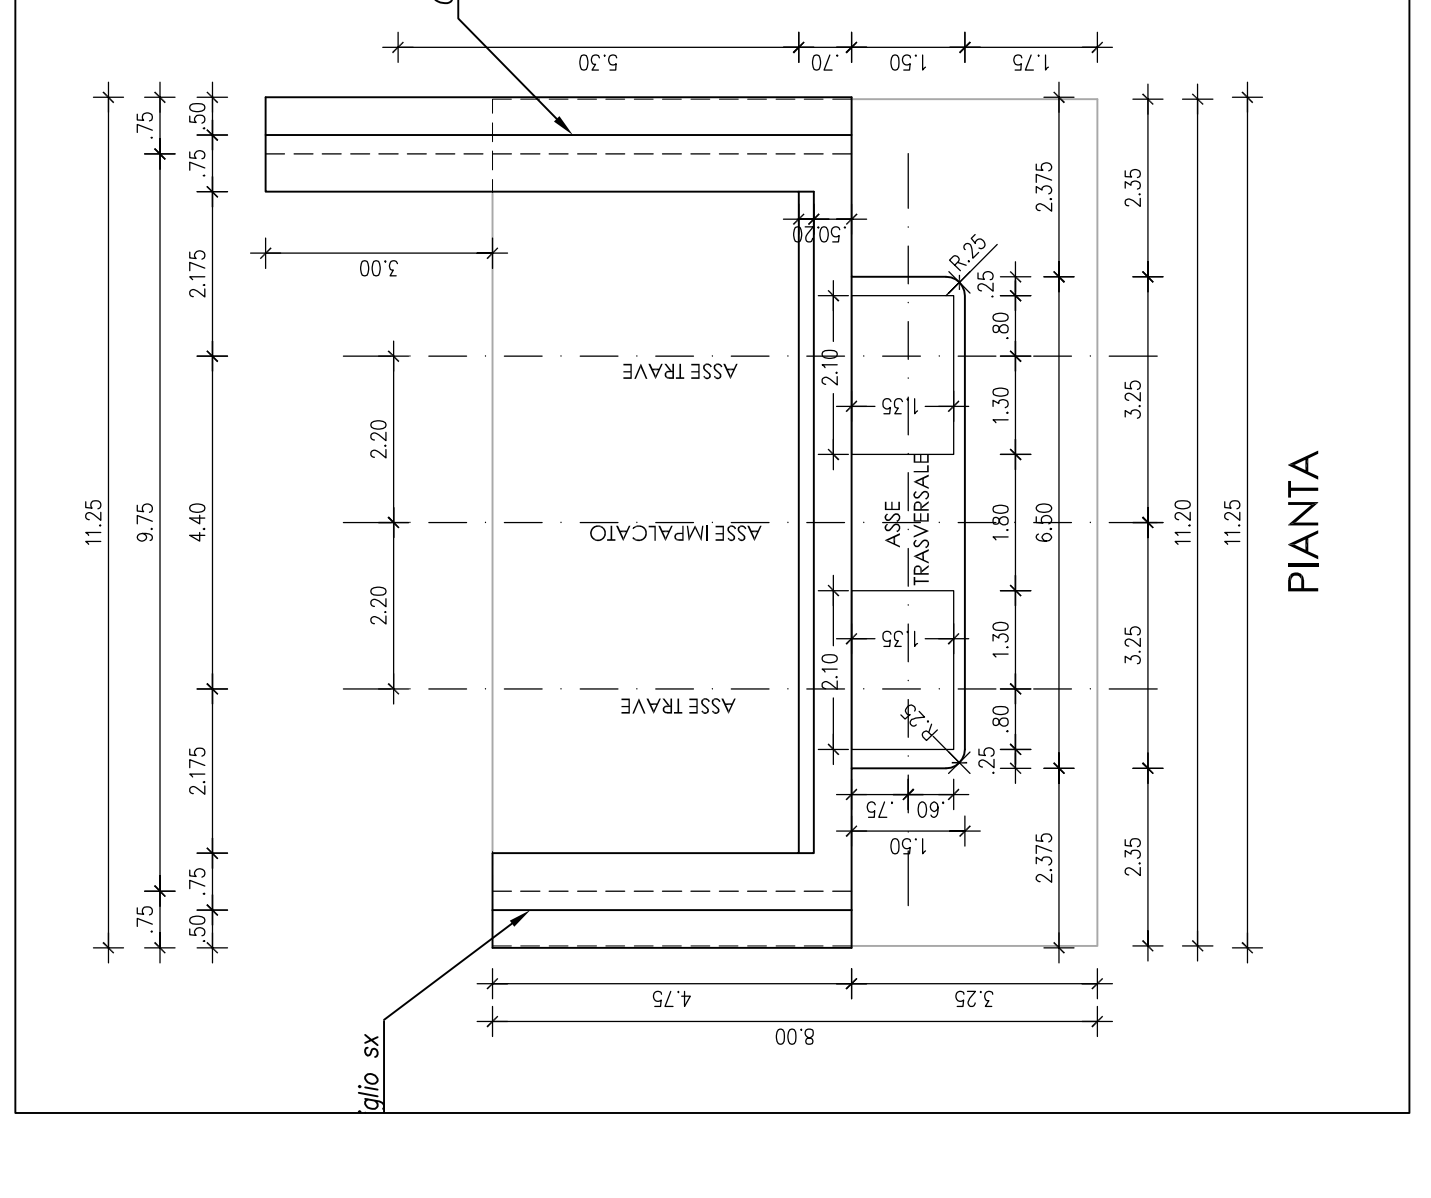


ARMATURA SPALLA 2 scala 1:50

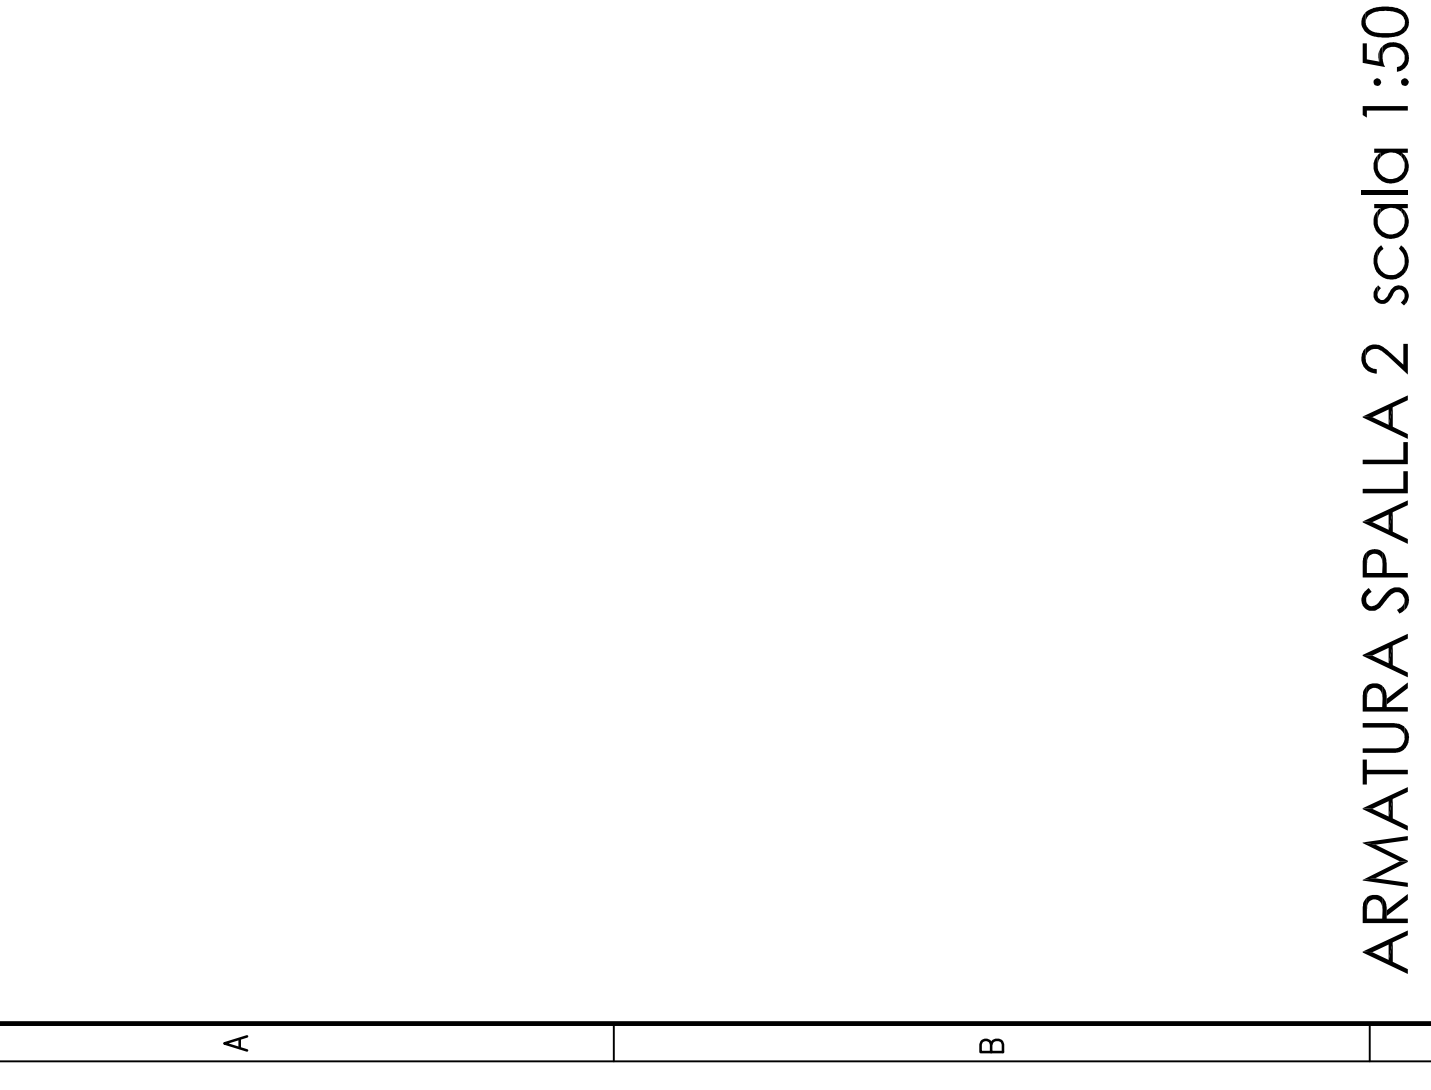


PIANTA

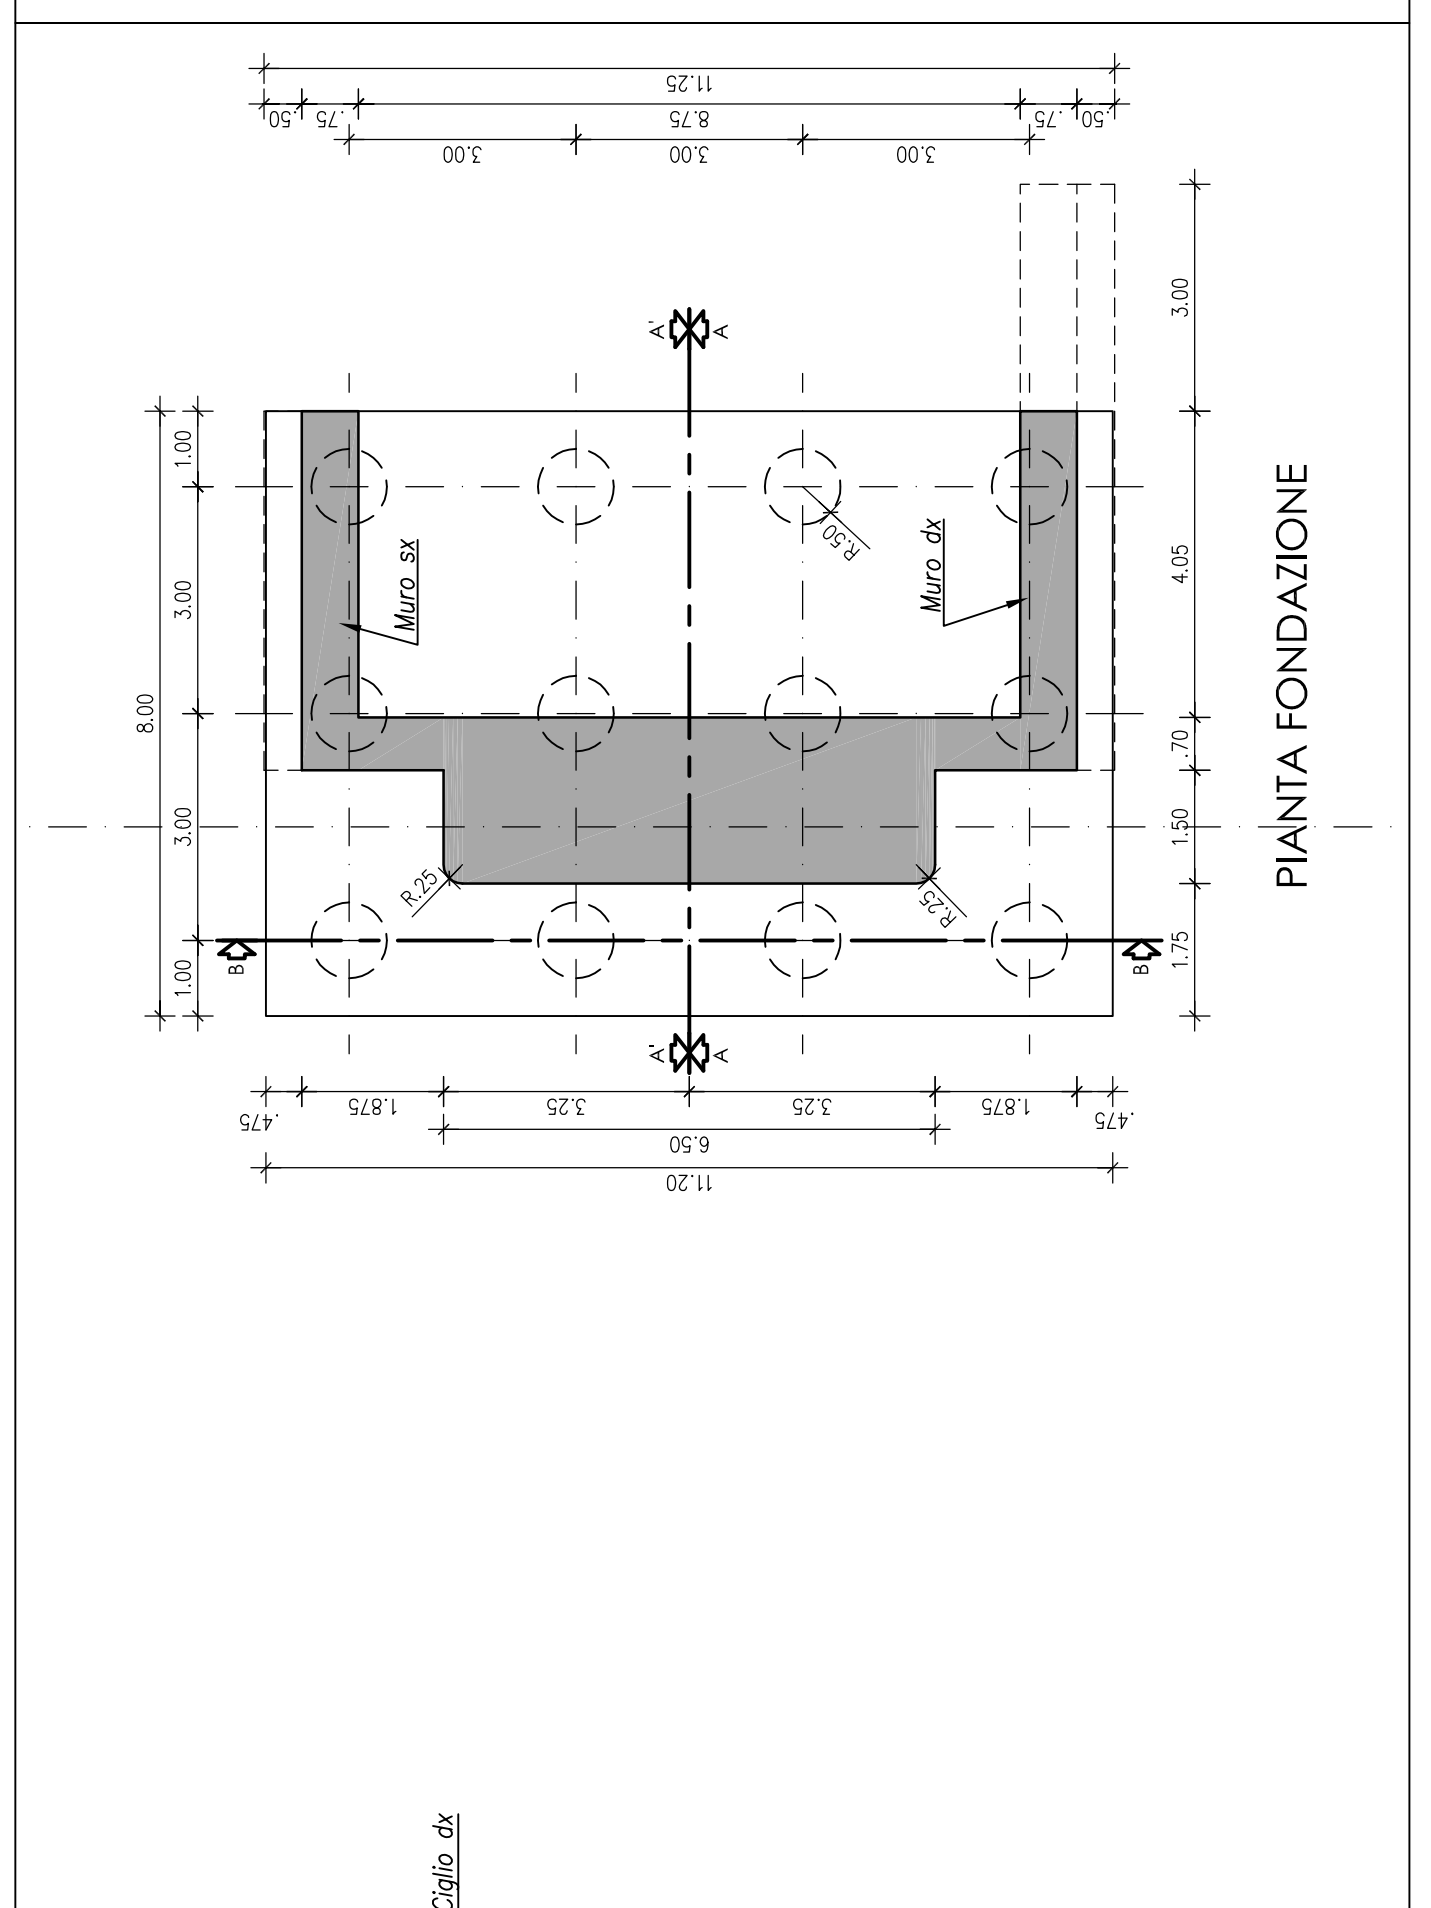


PIANTA FONDAZIONE

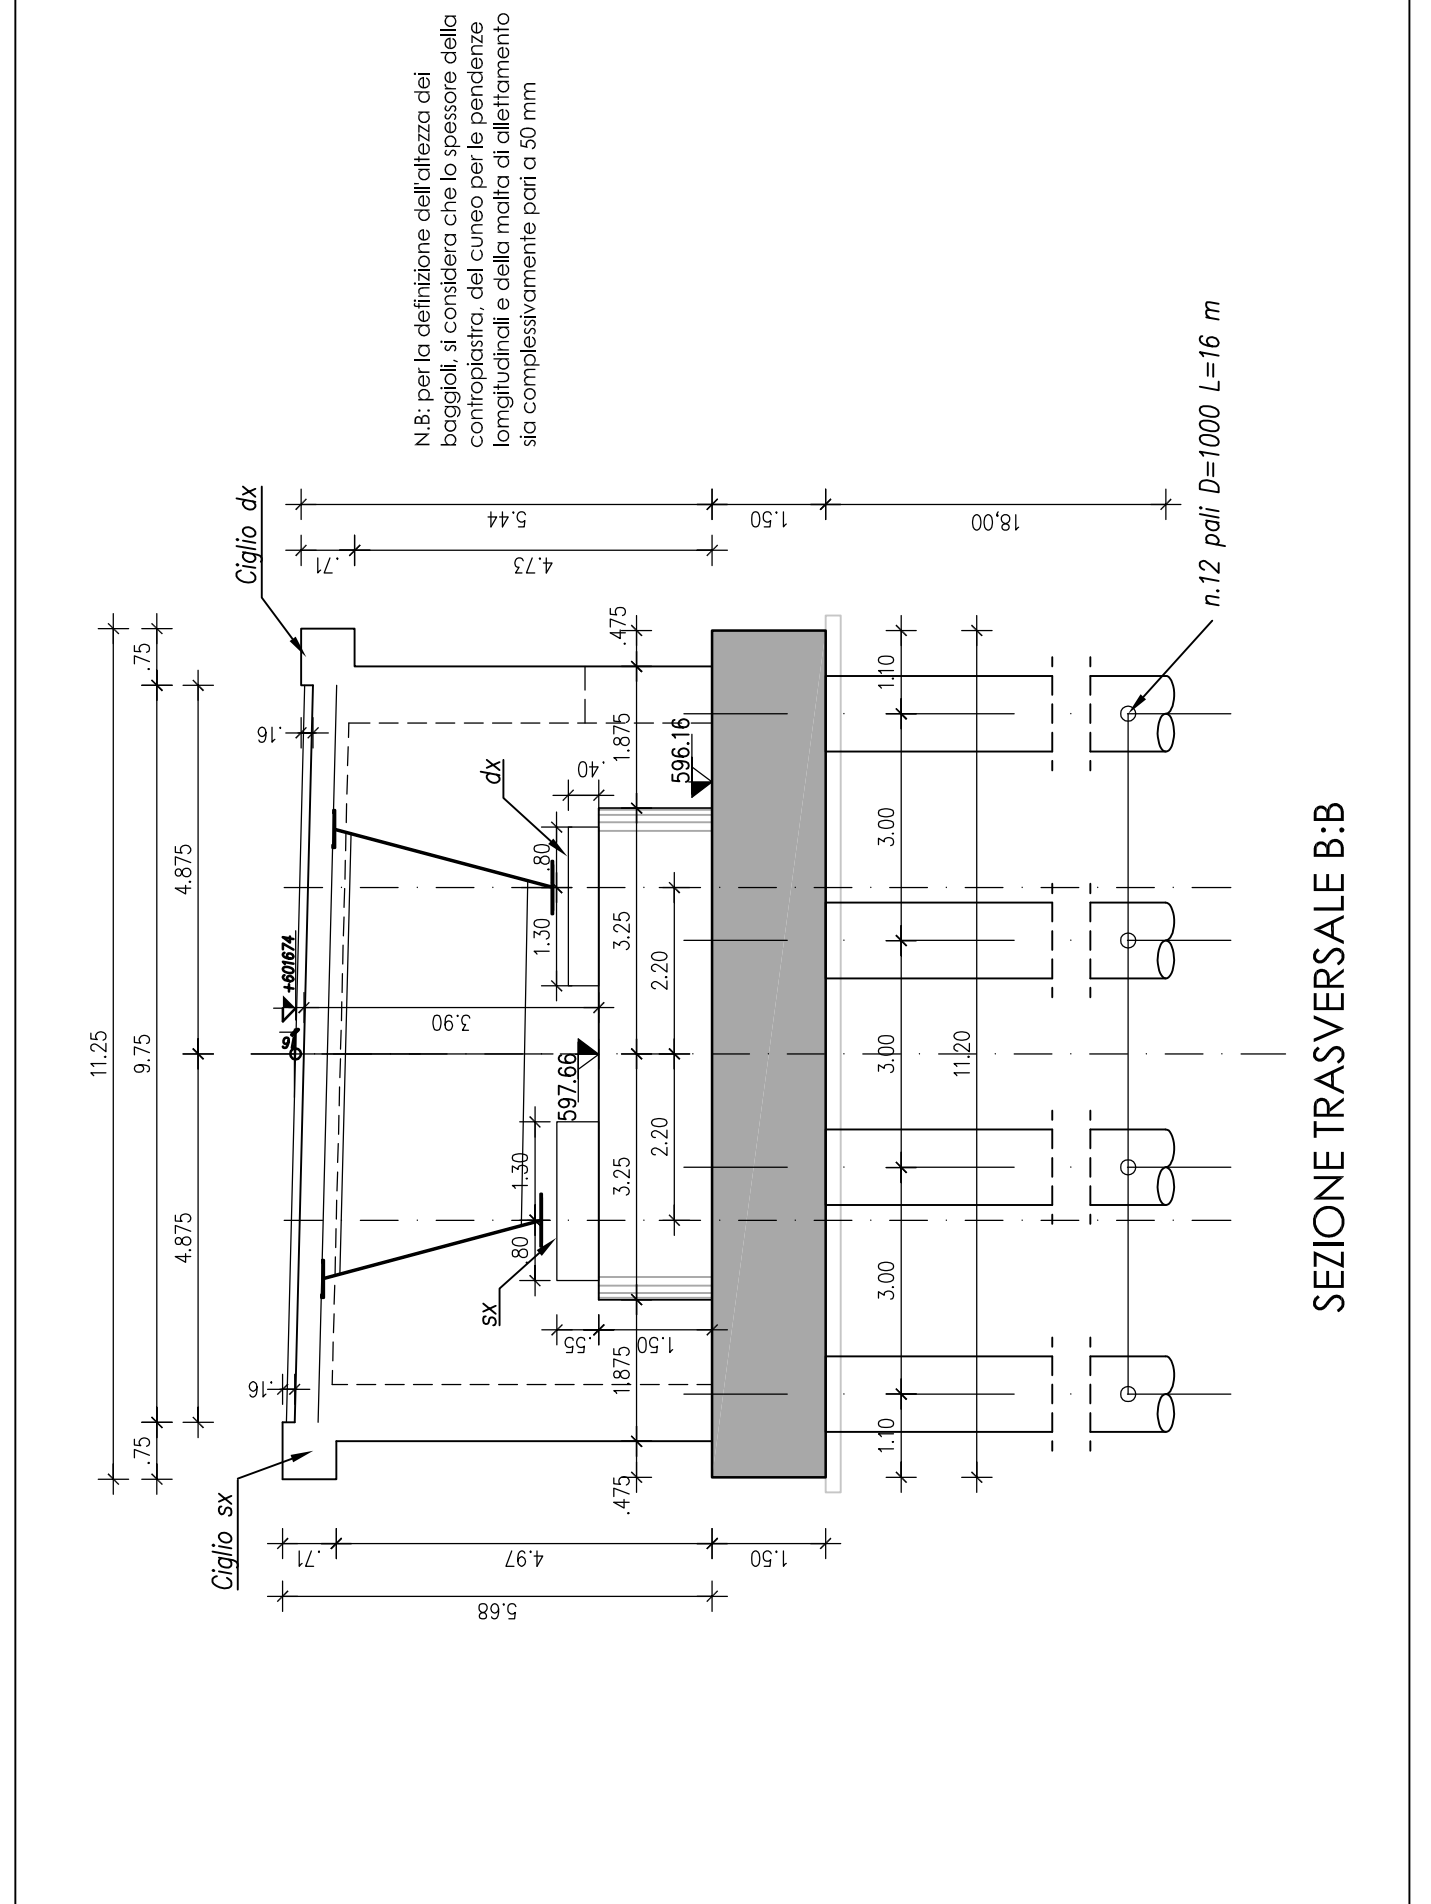

SEZIONE TRASVERSALE B.B

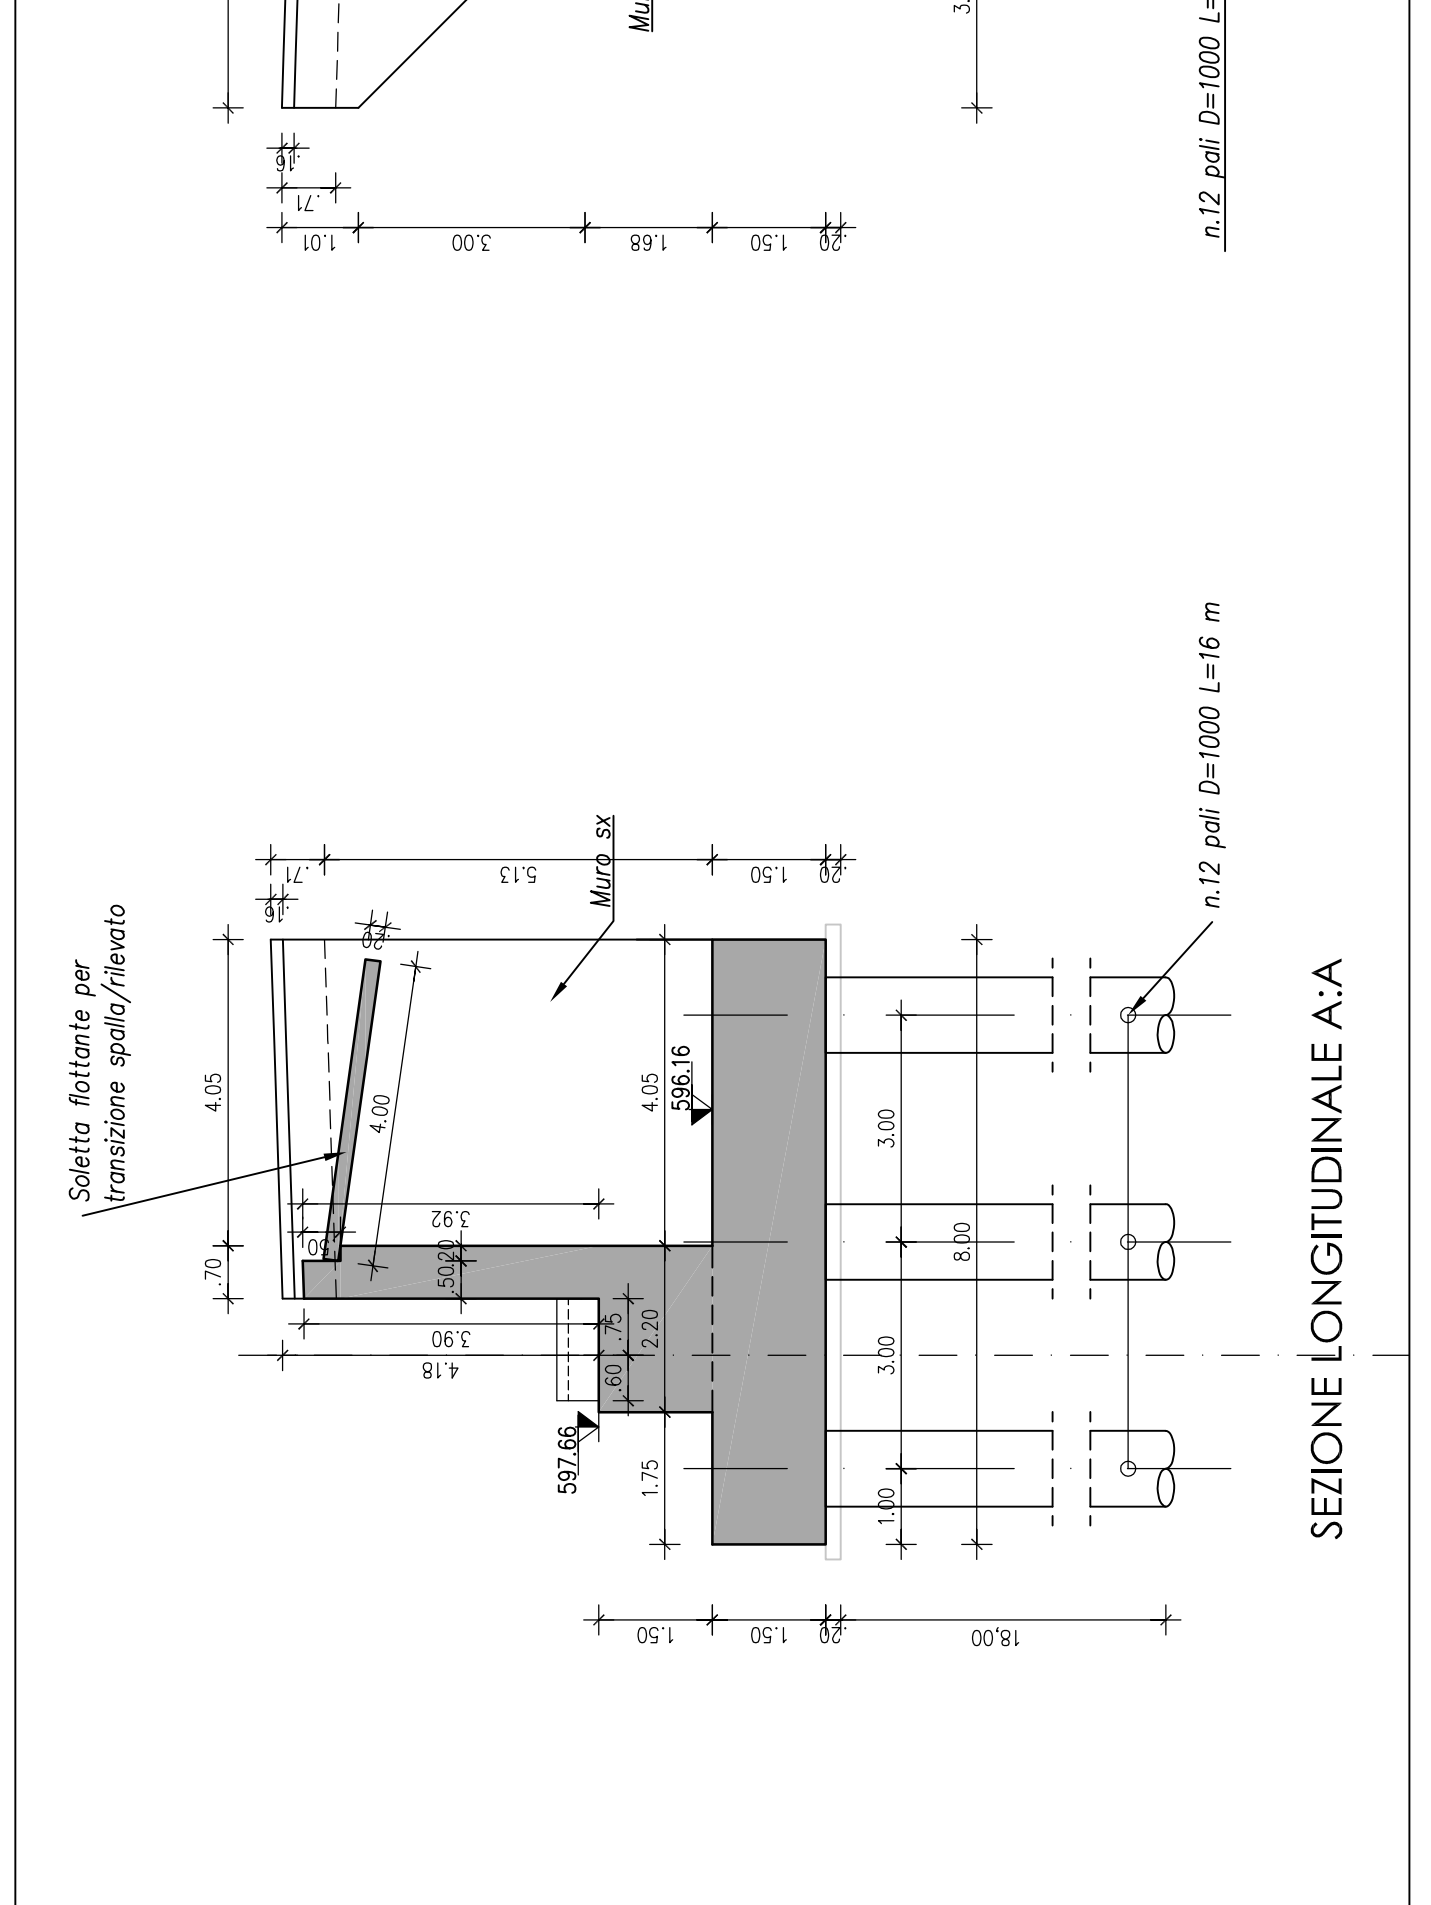

SEZIONE LONGITUDINALE A.A

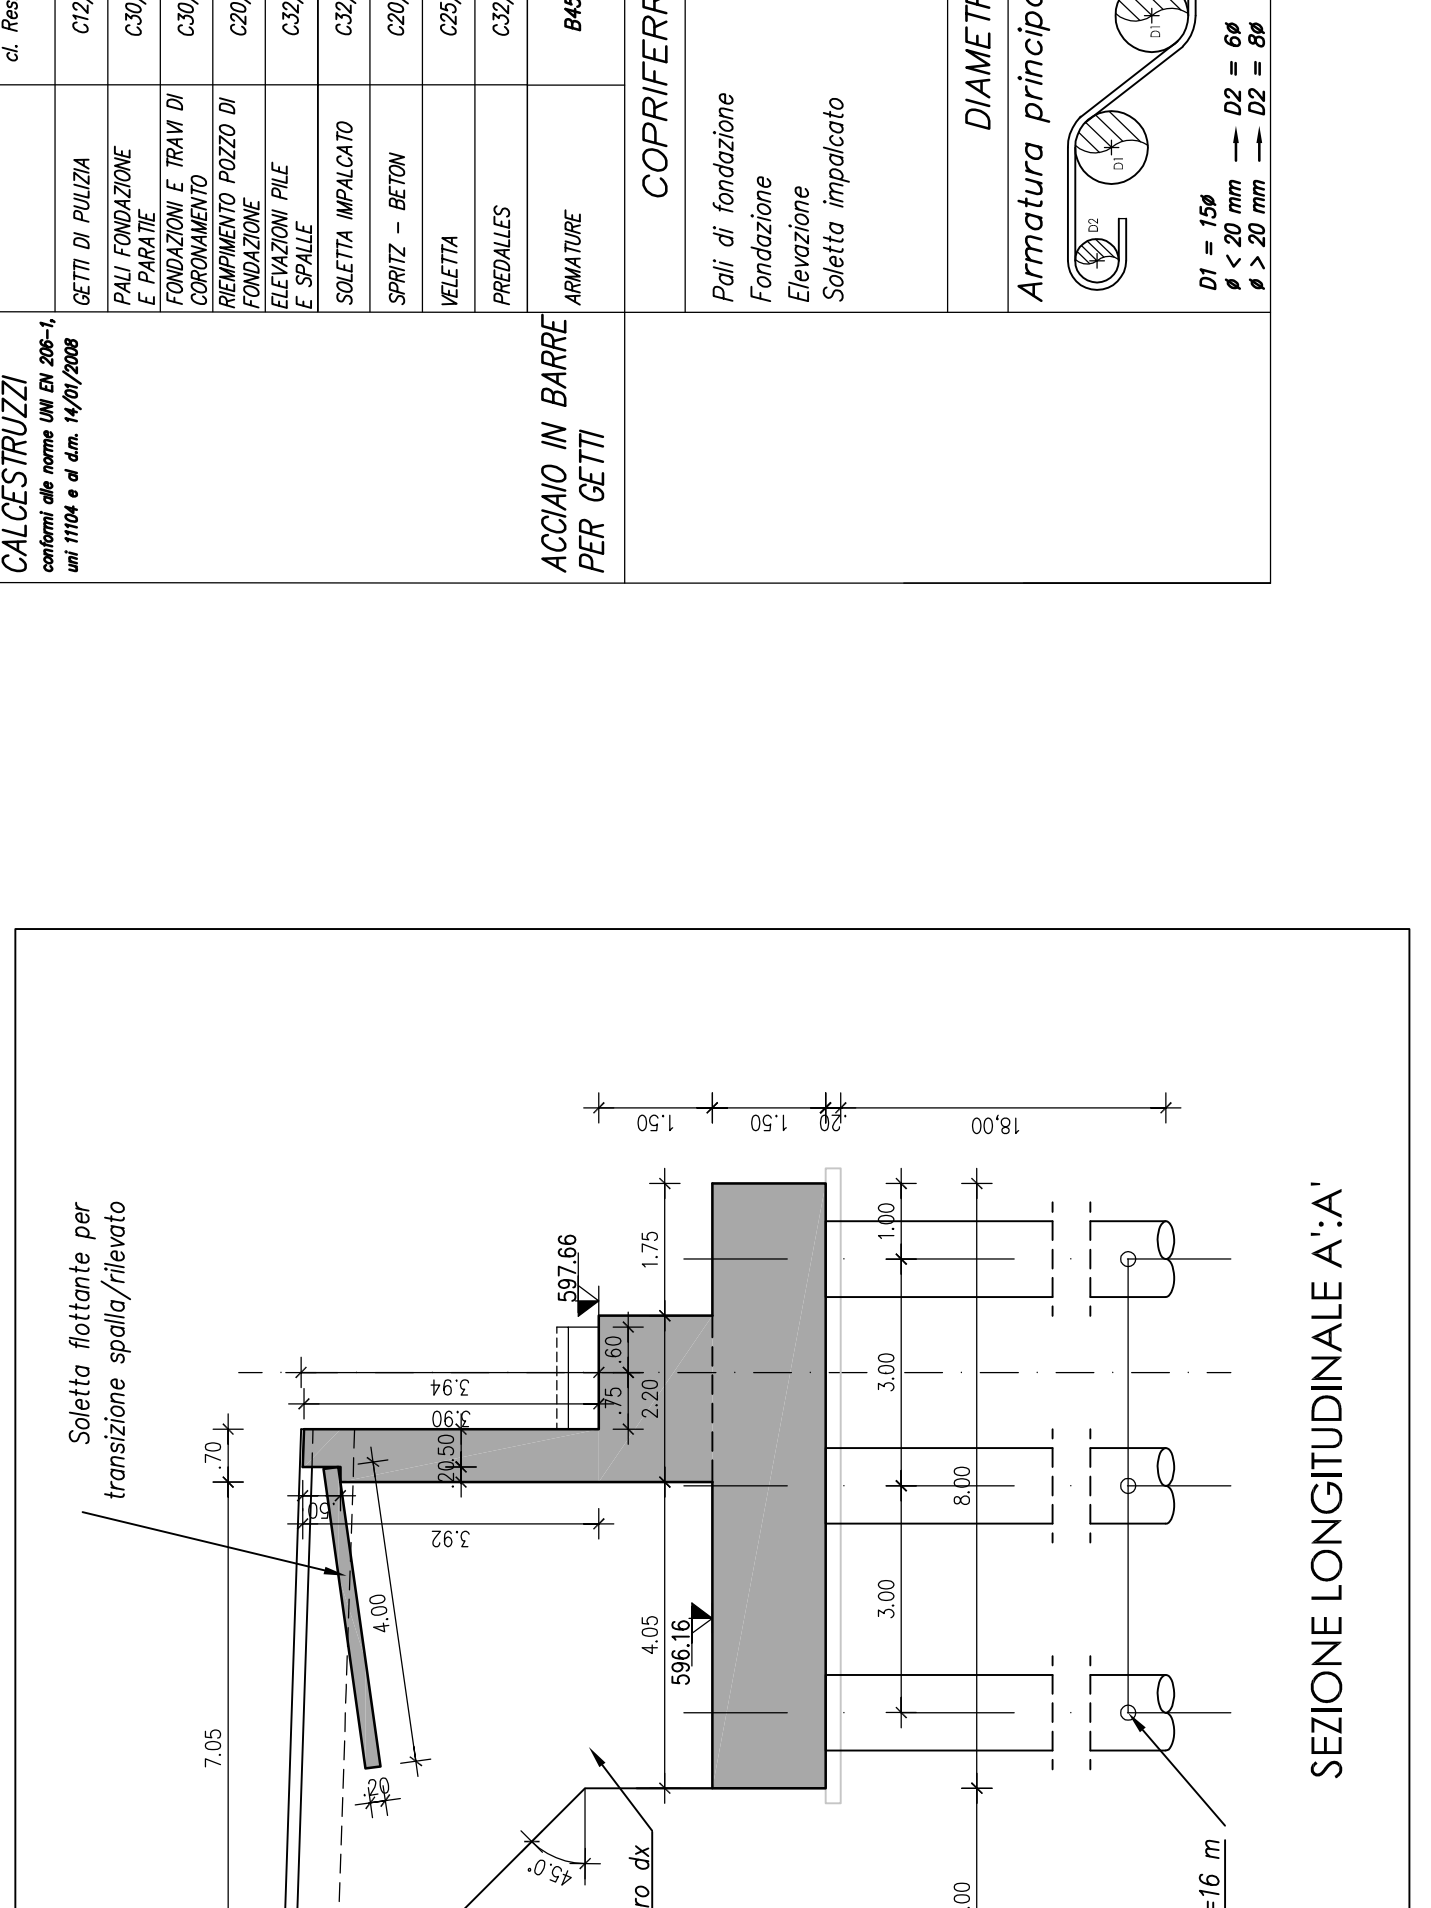

SEZIONE LONGITUDINALE A.A'





















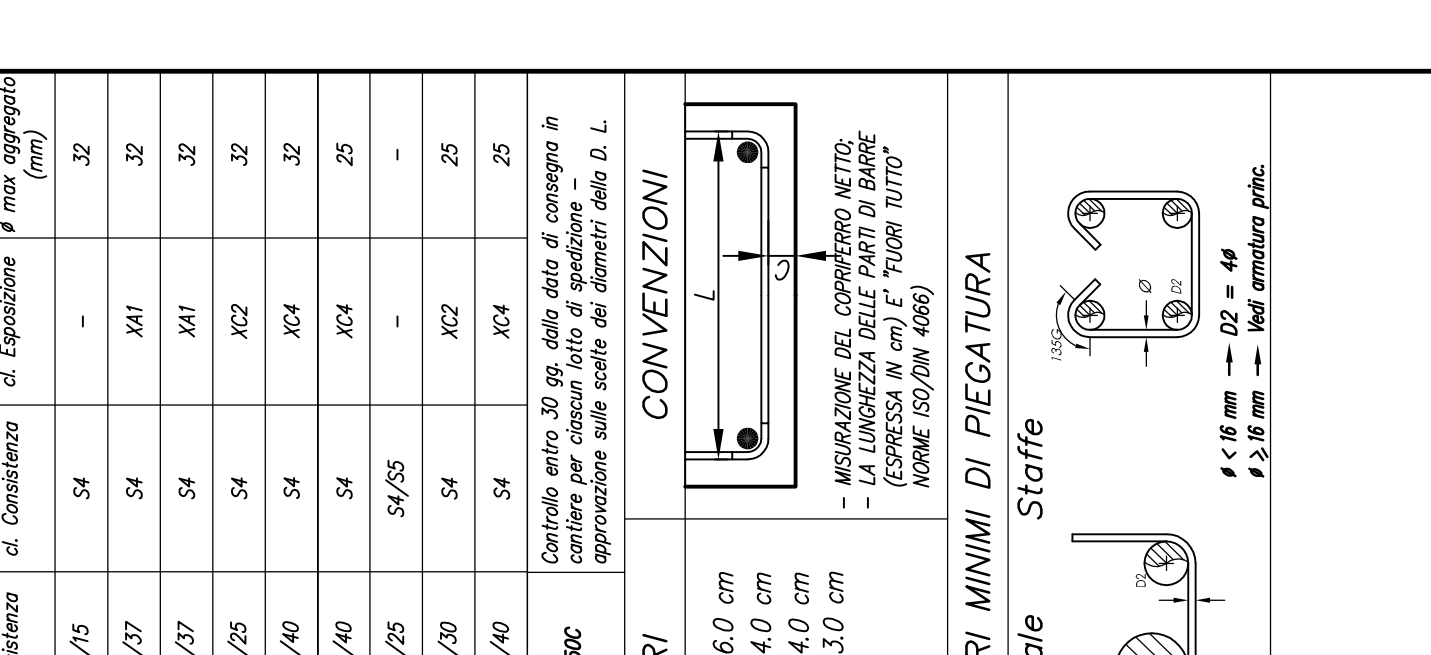


TABELLA MATERIALI NUOVI VIADOTTI

Table listing materials used in the project, including reinforcement bars (CALCESTRUZZI) and steel (ACCIAIO IN BARRE PER GETTI). It includes columns for material type, quantity, and specifications.

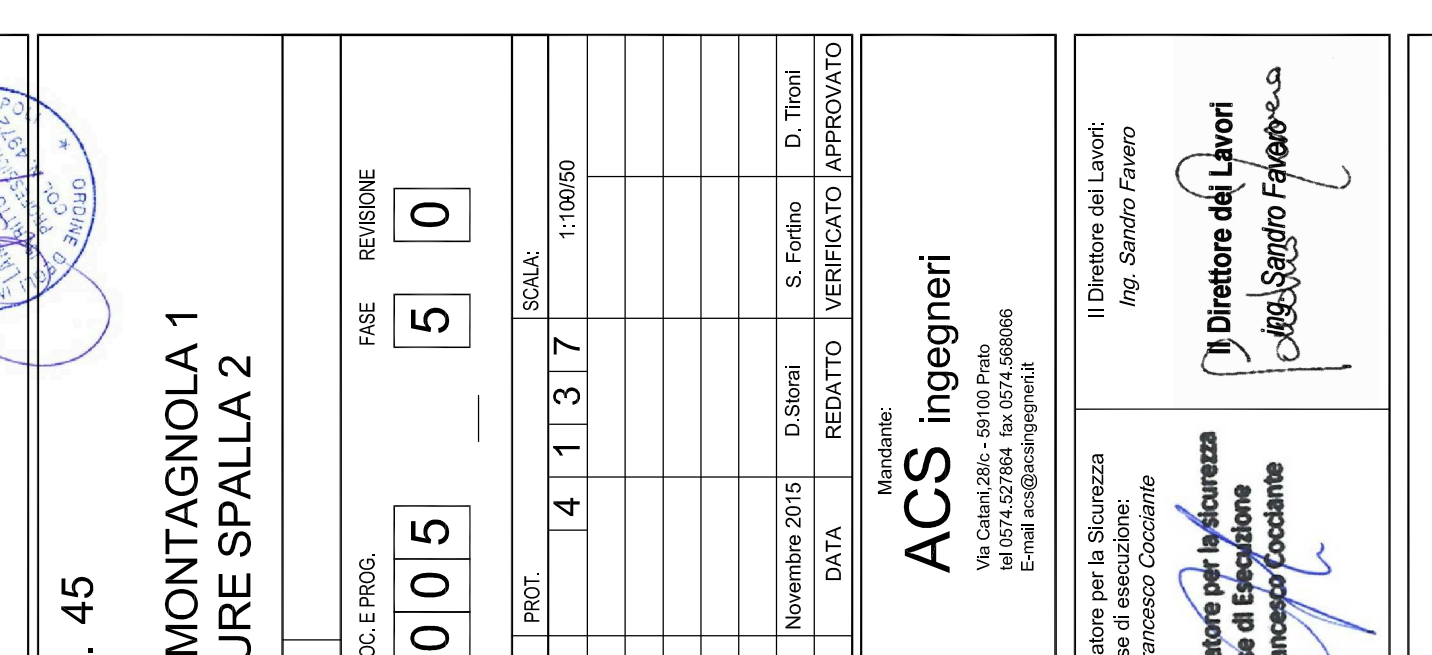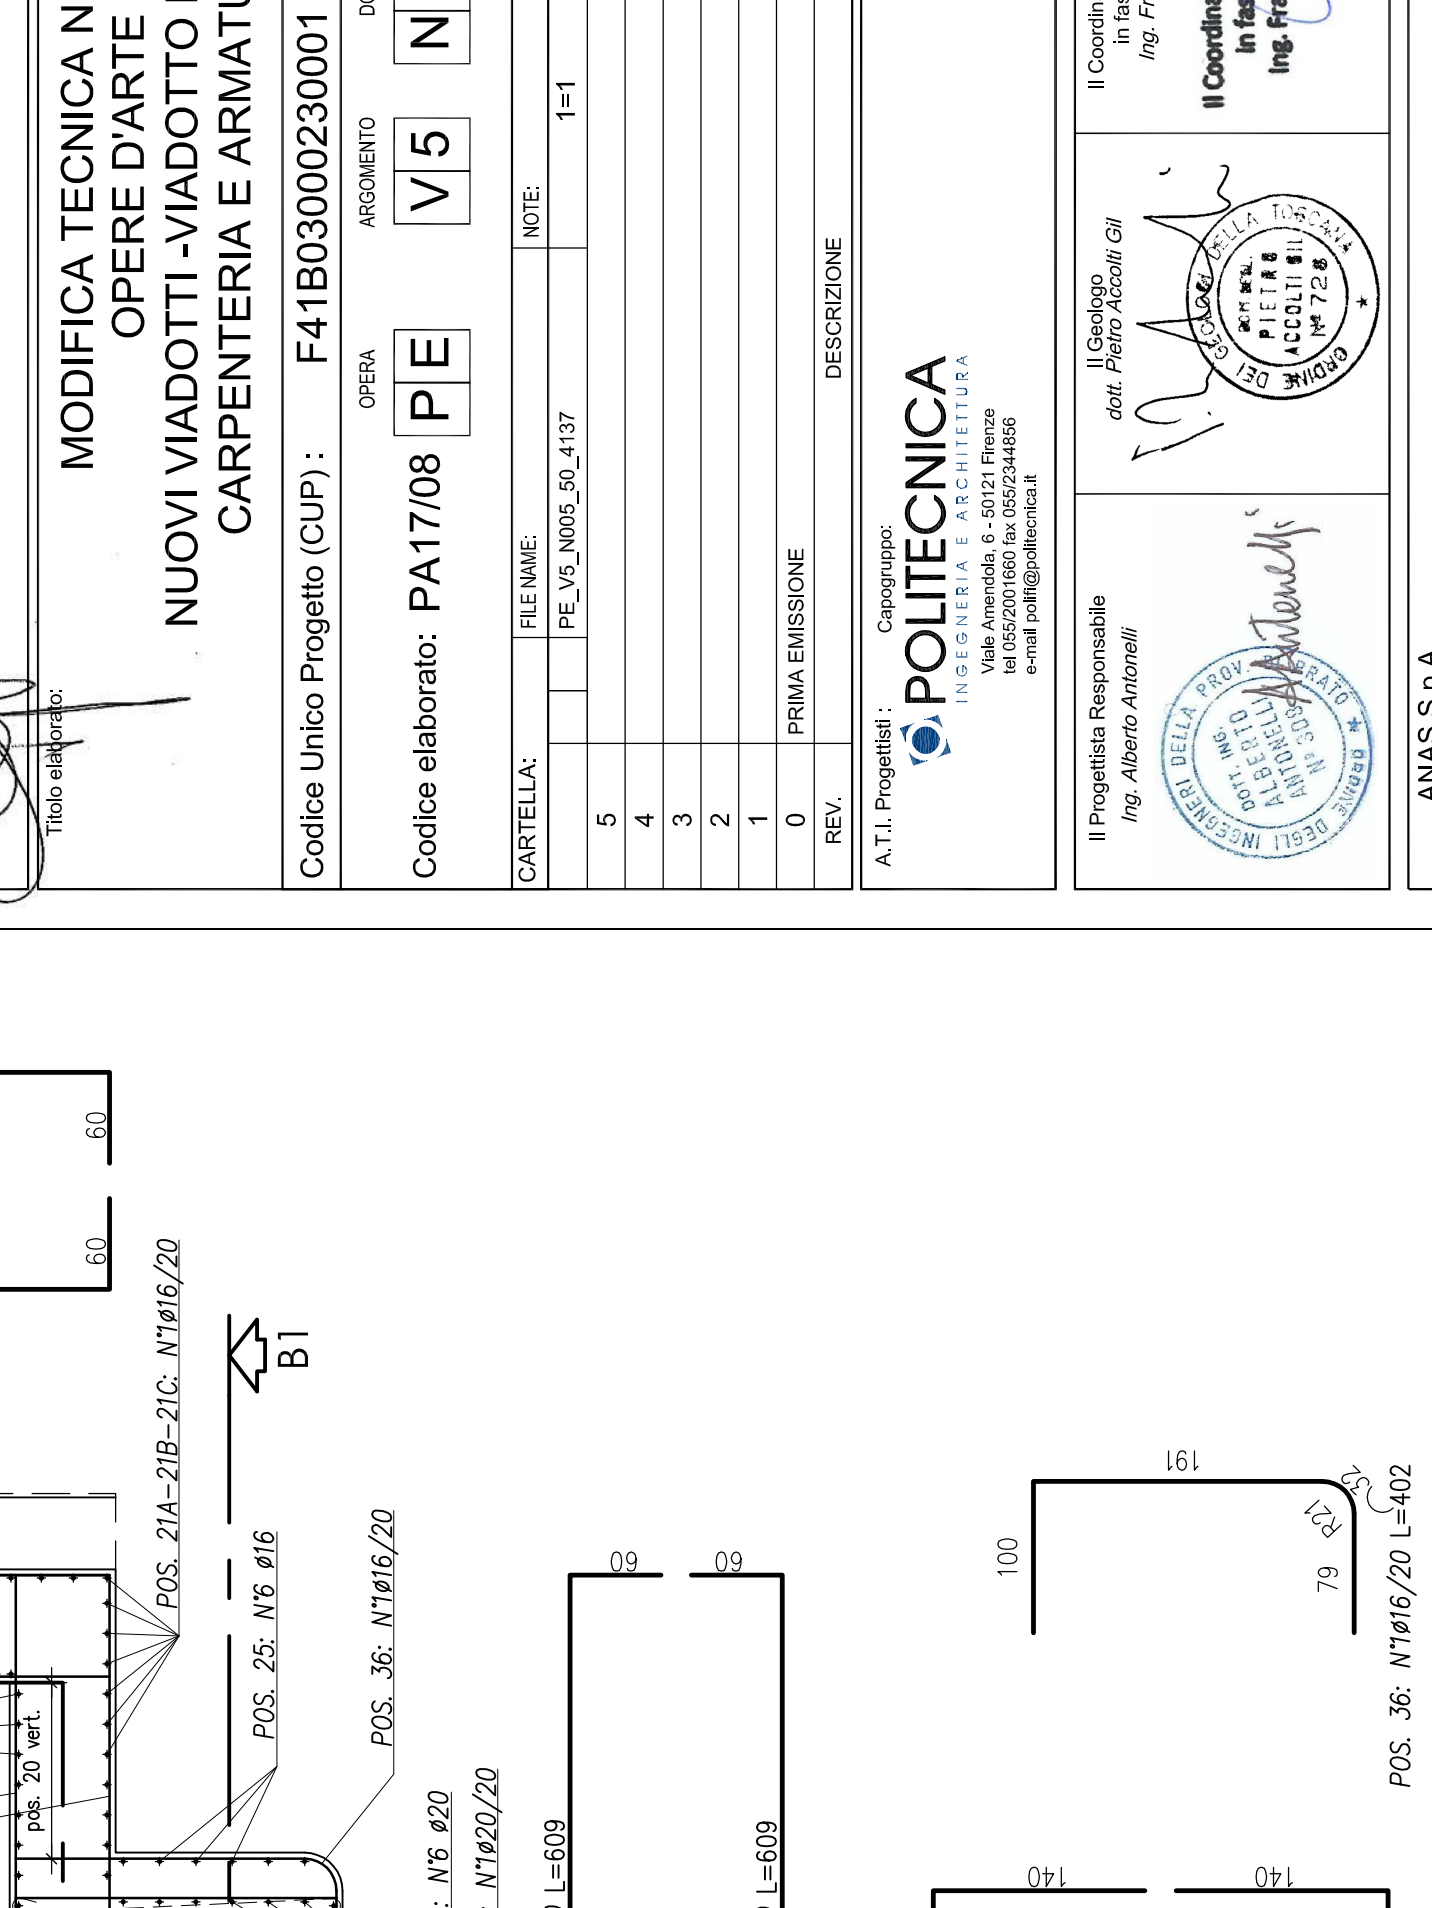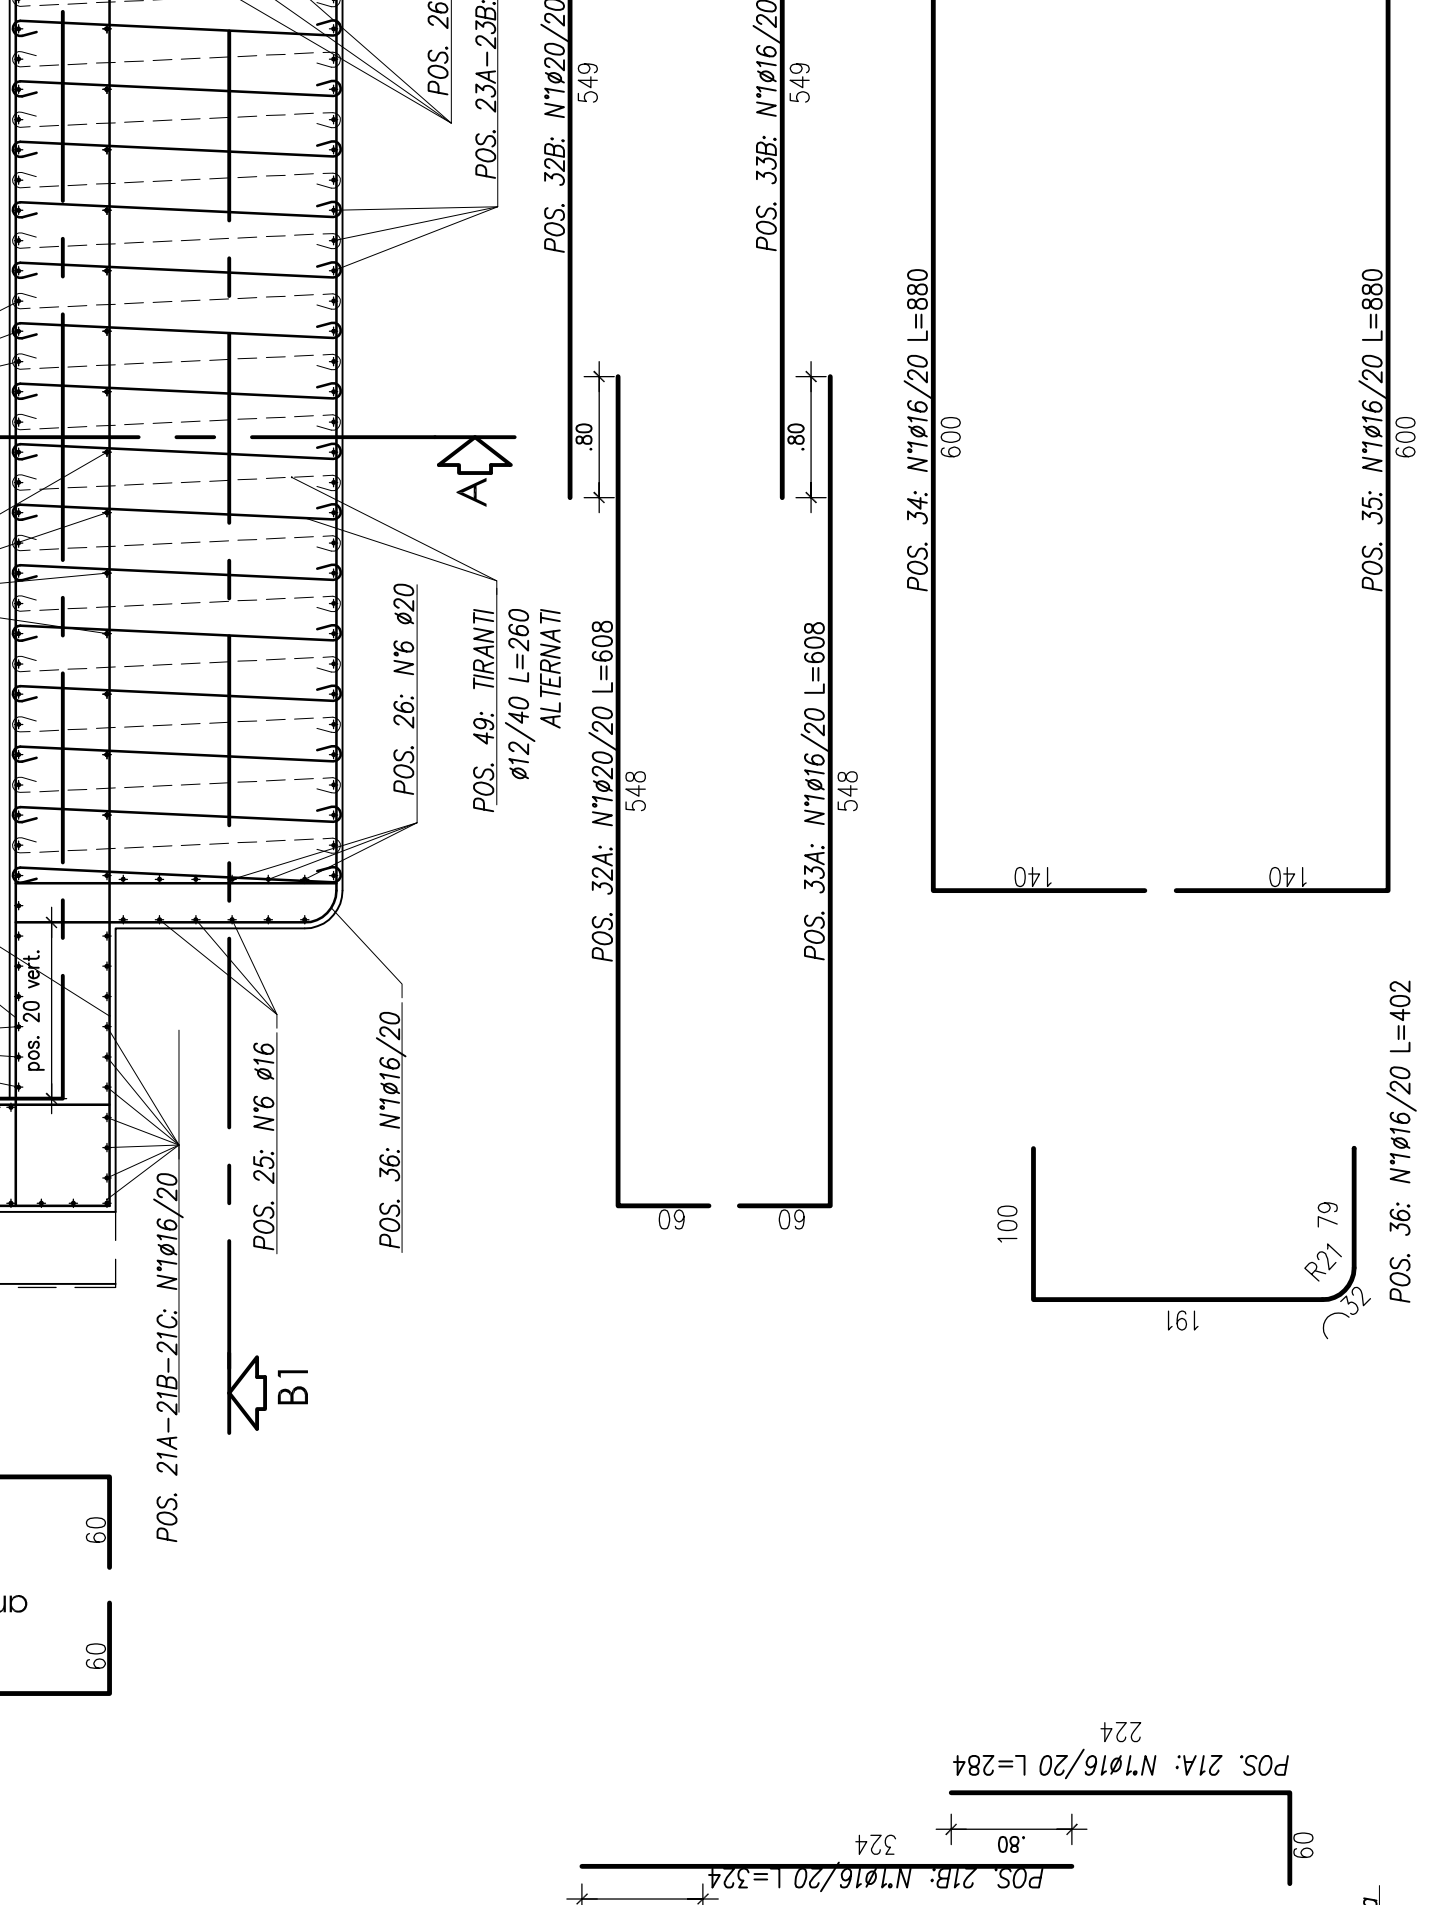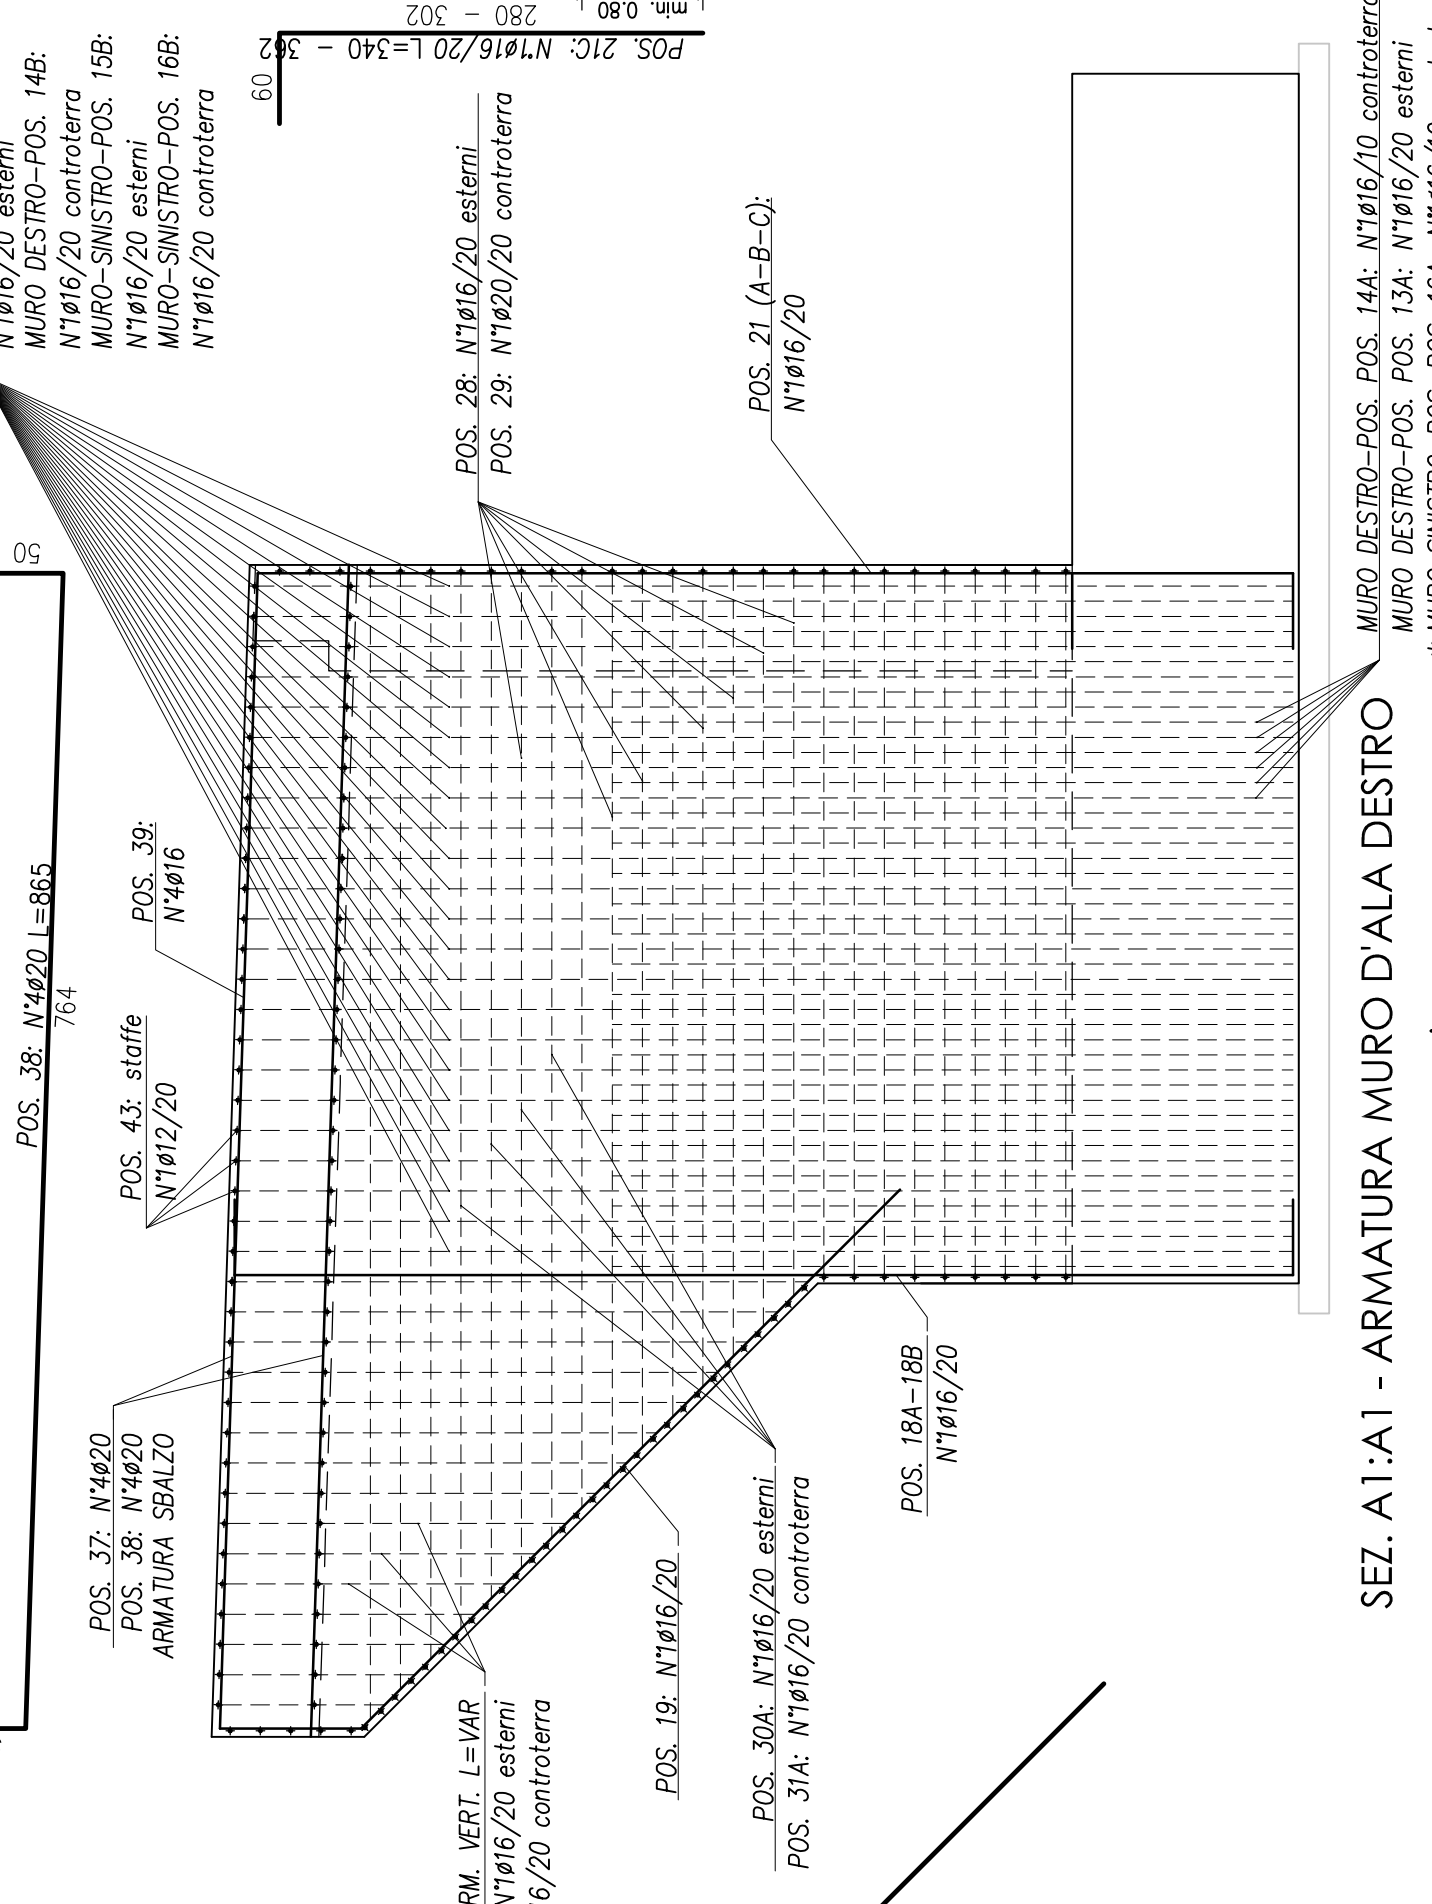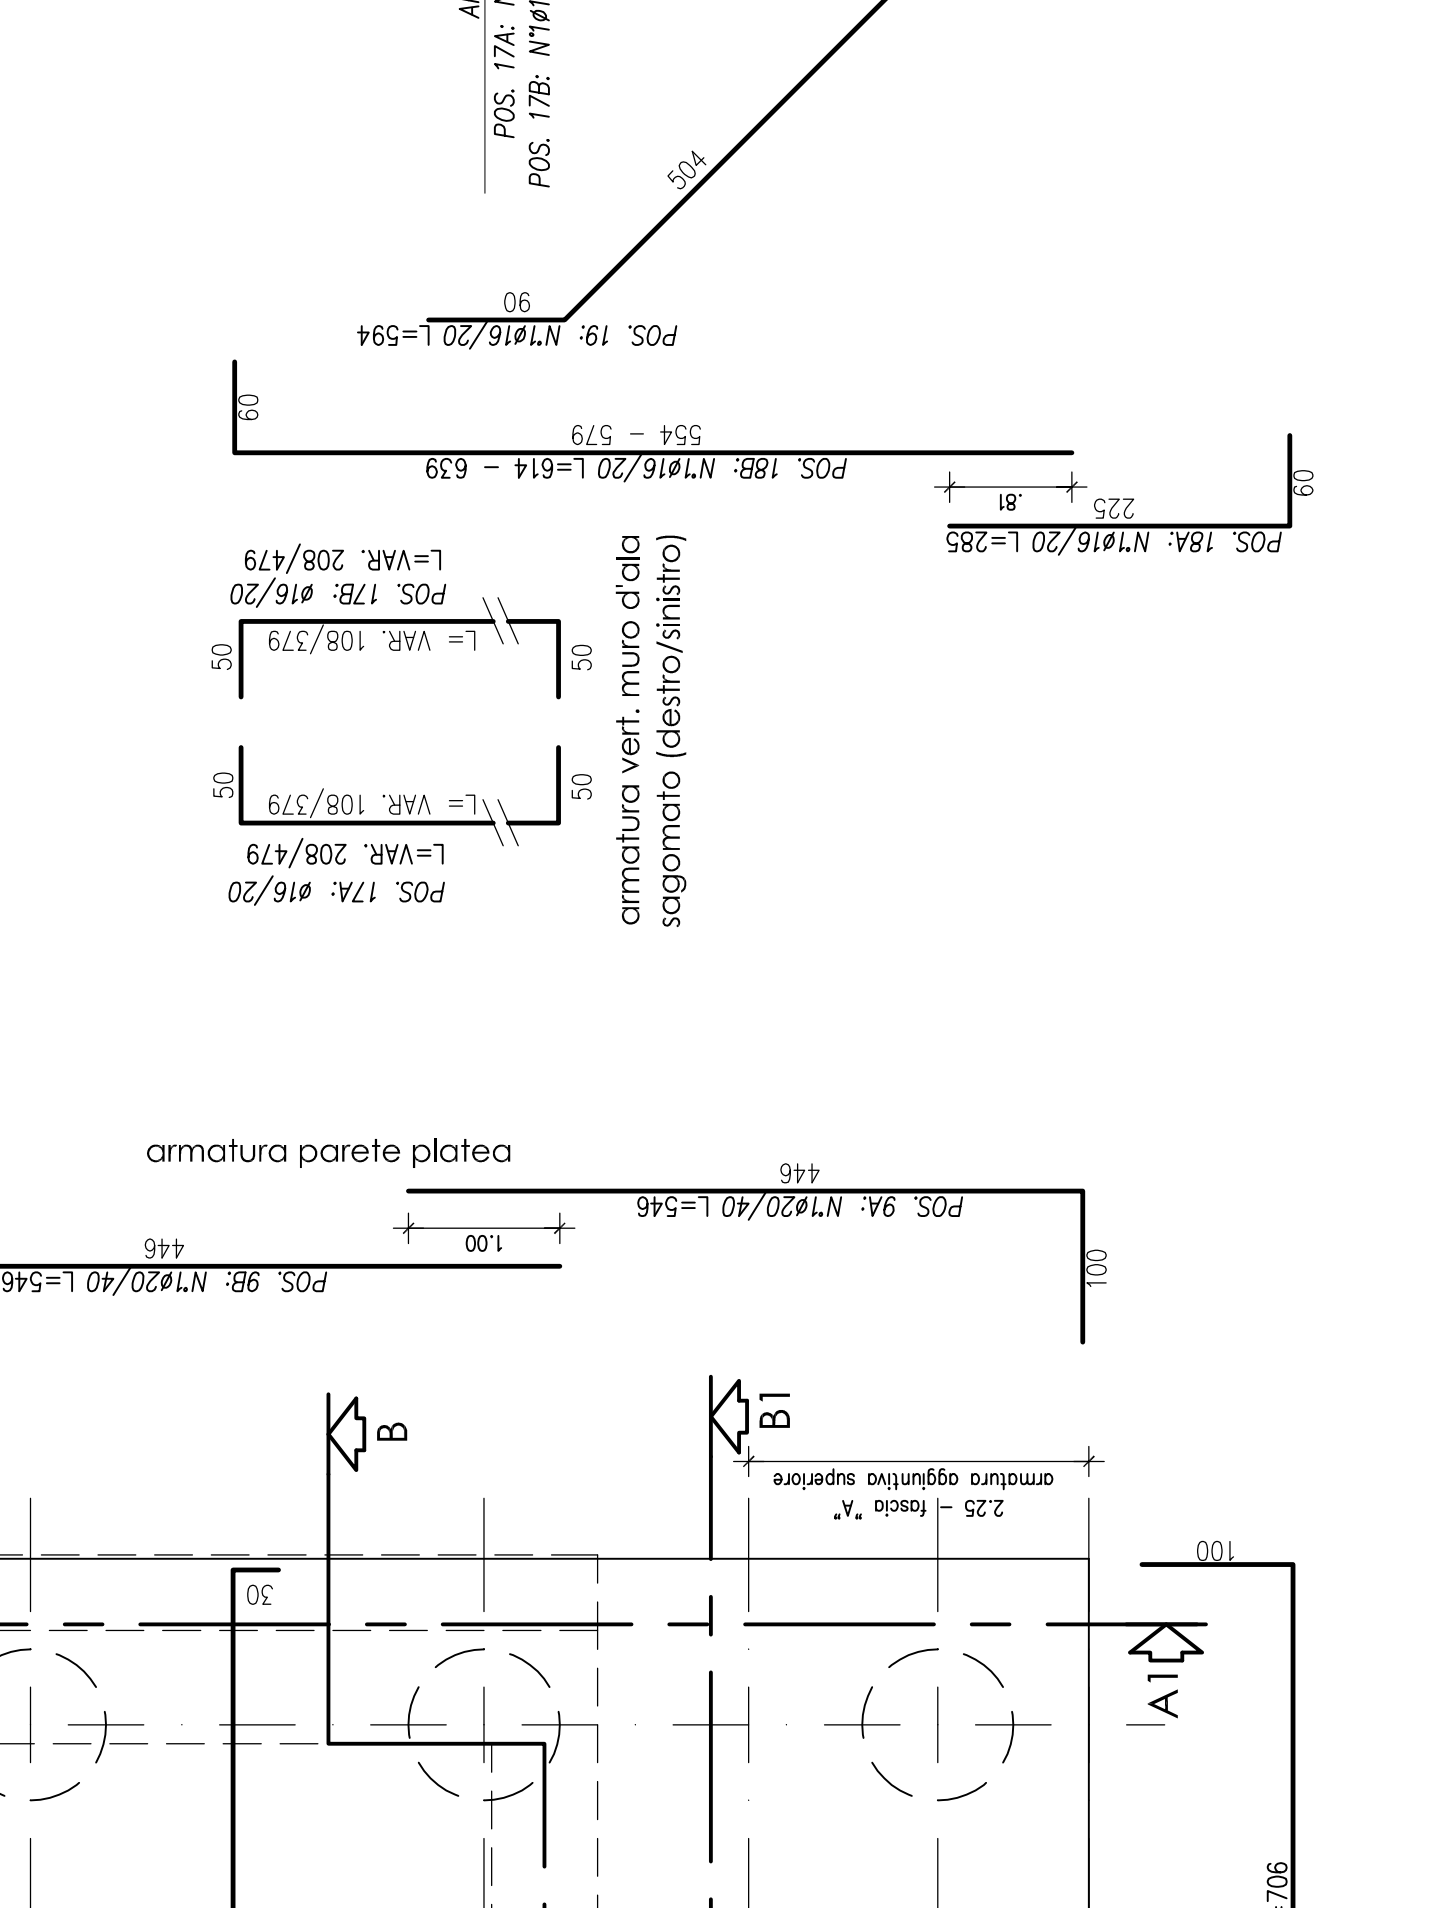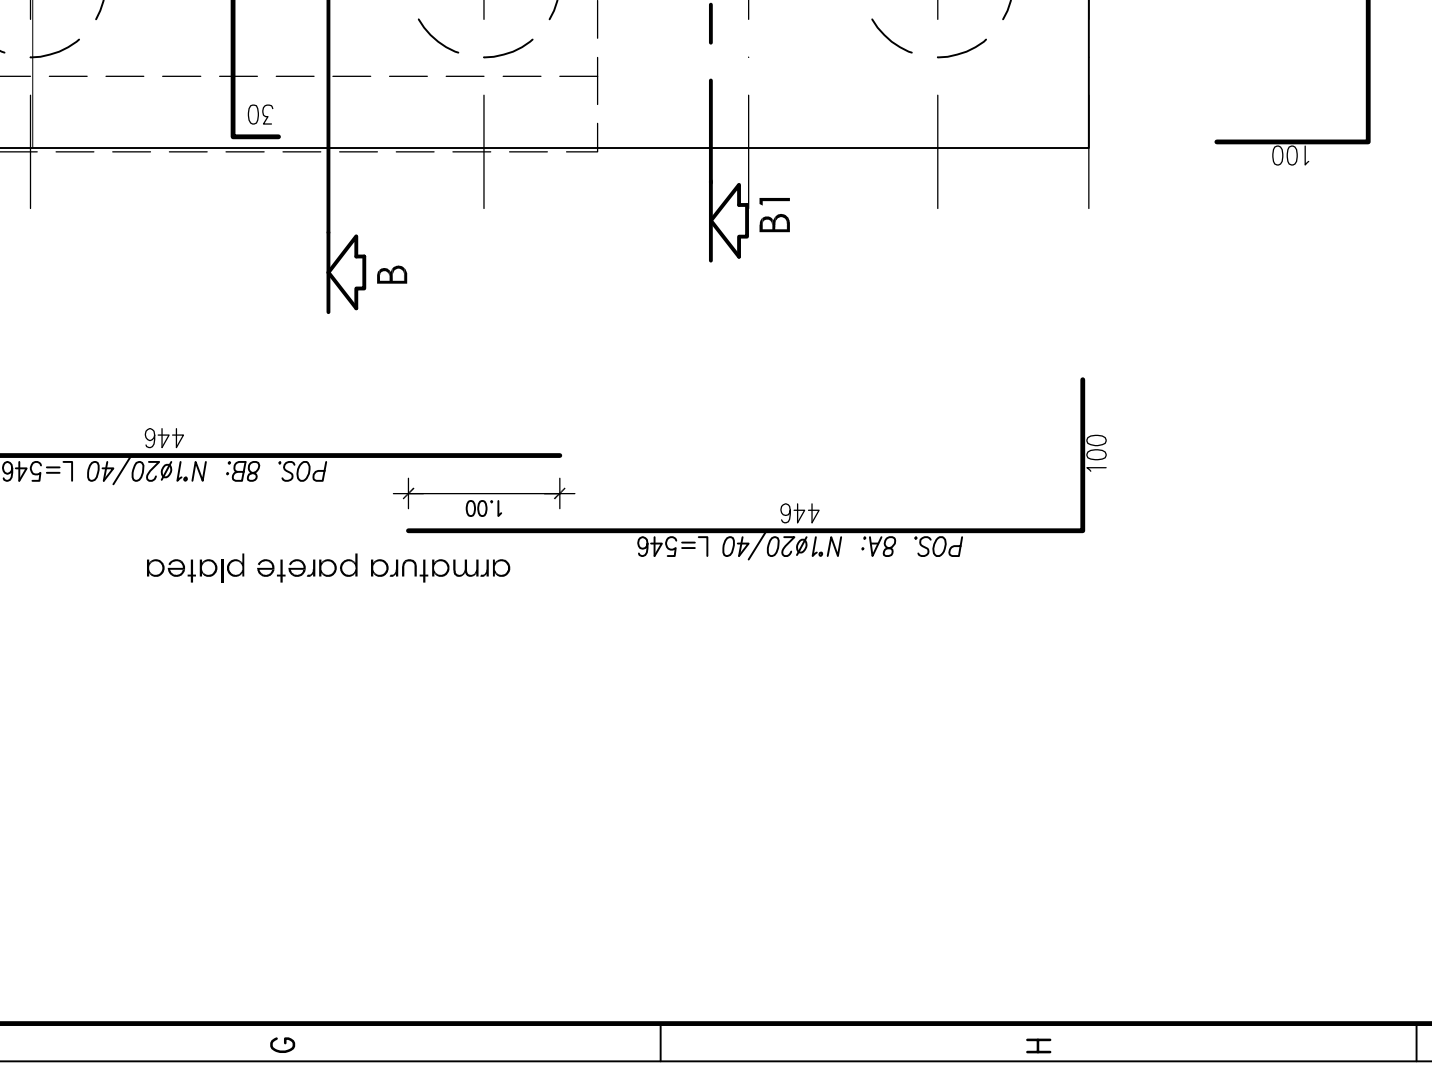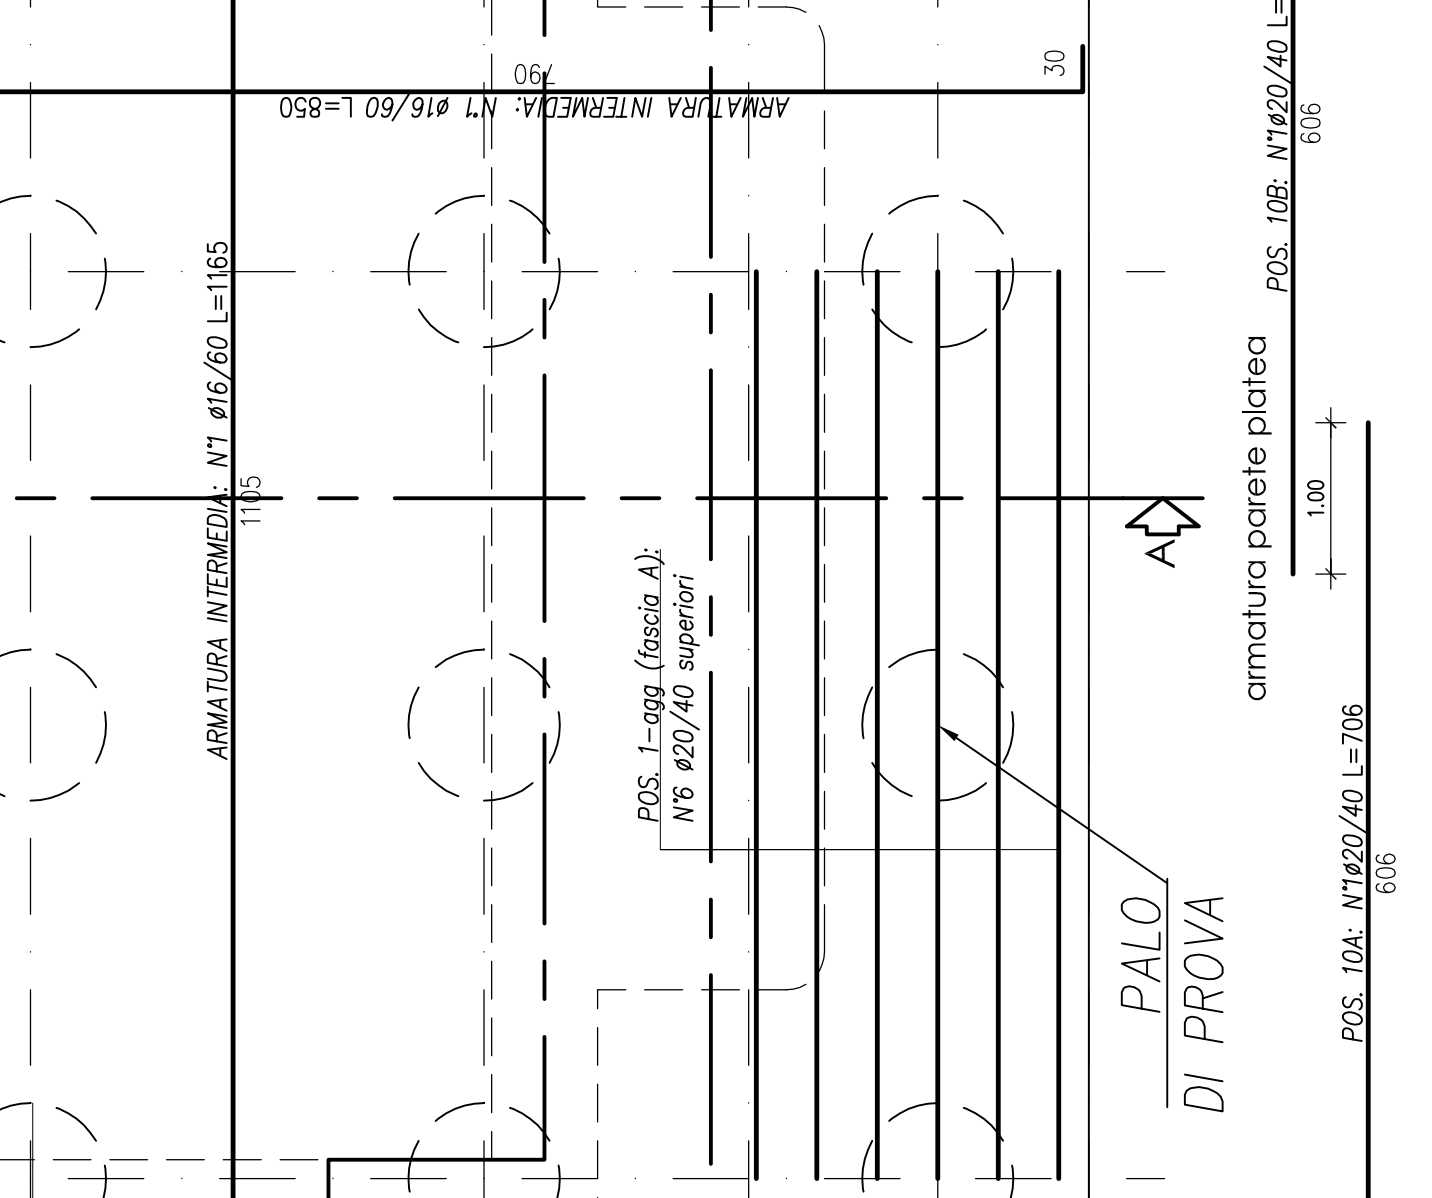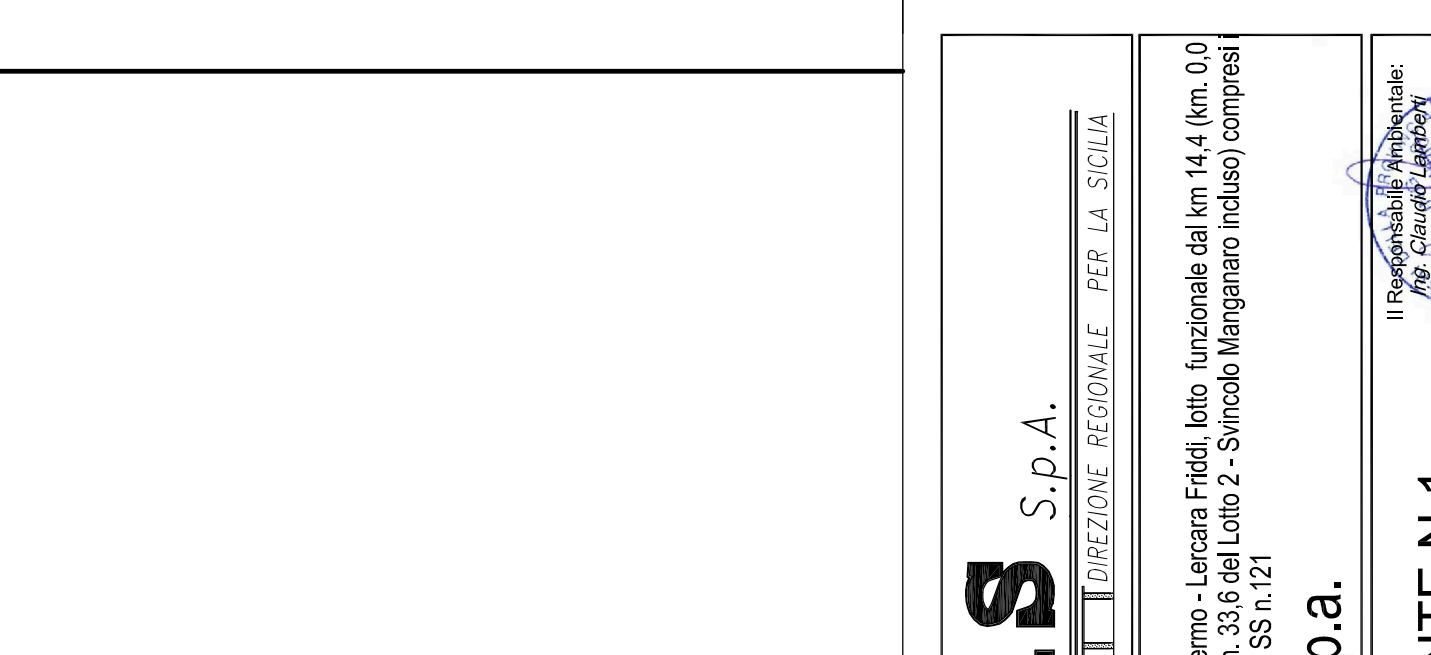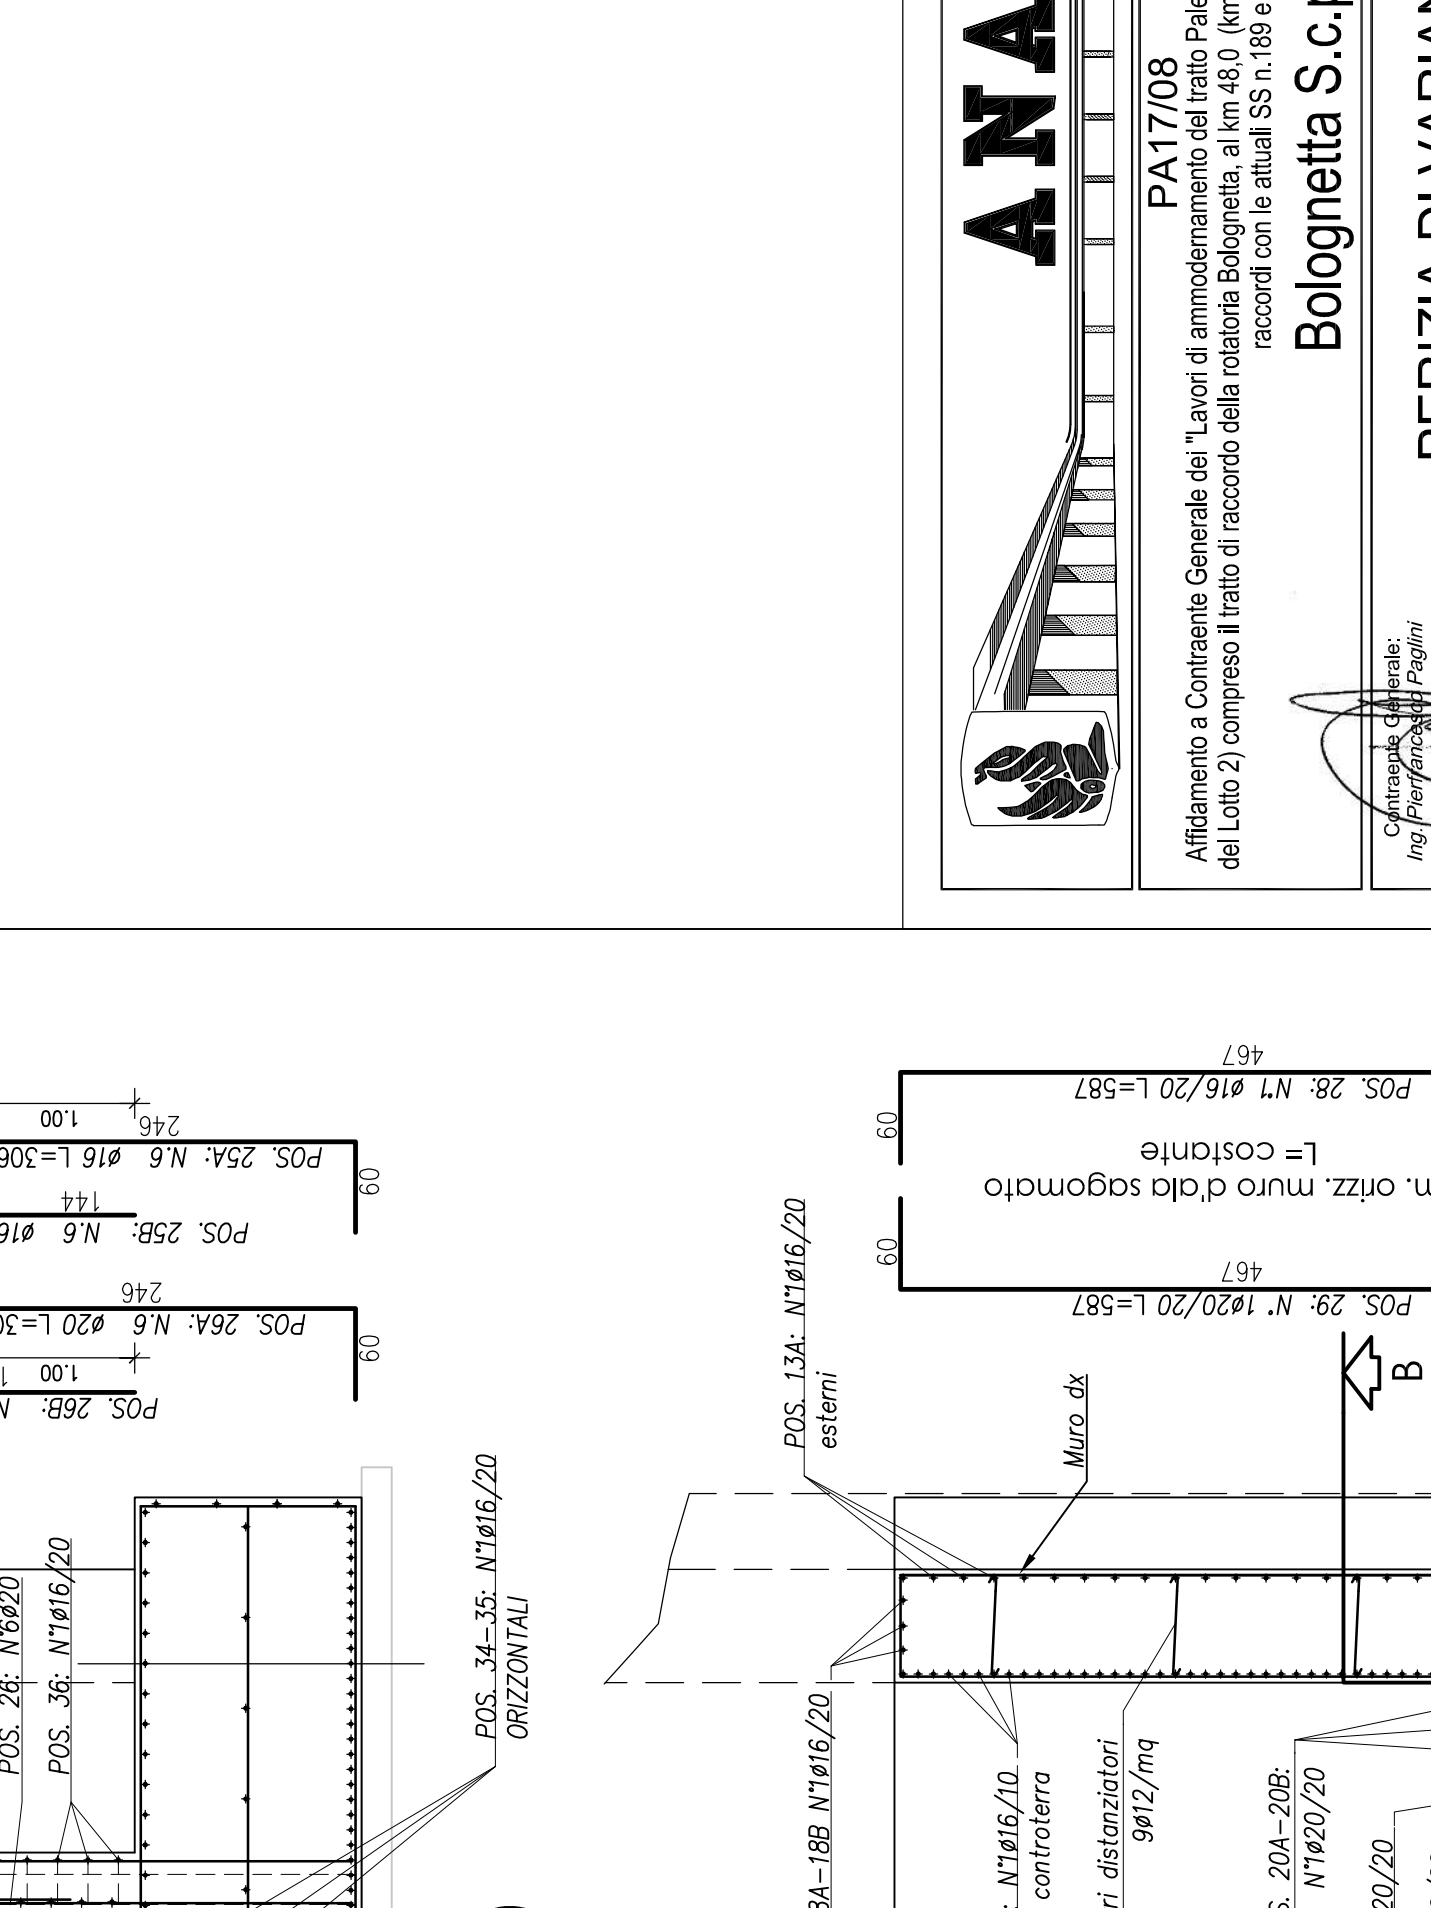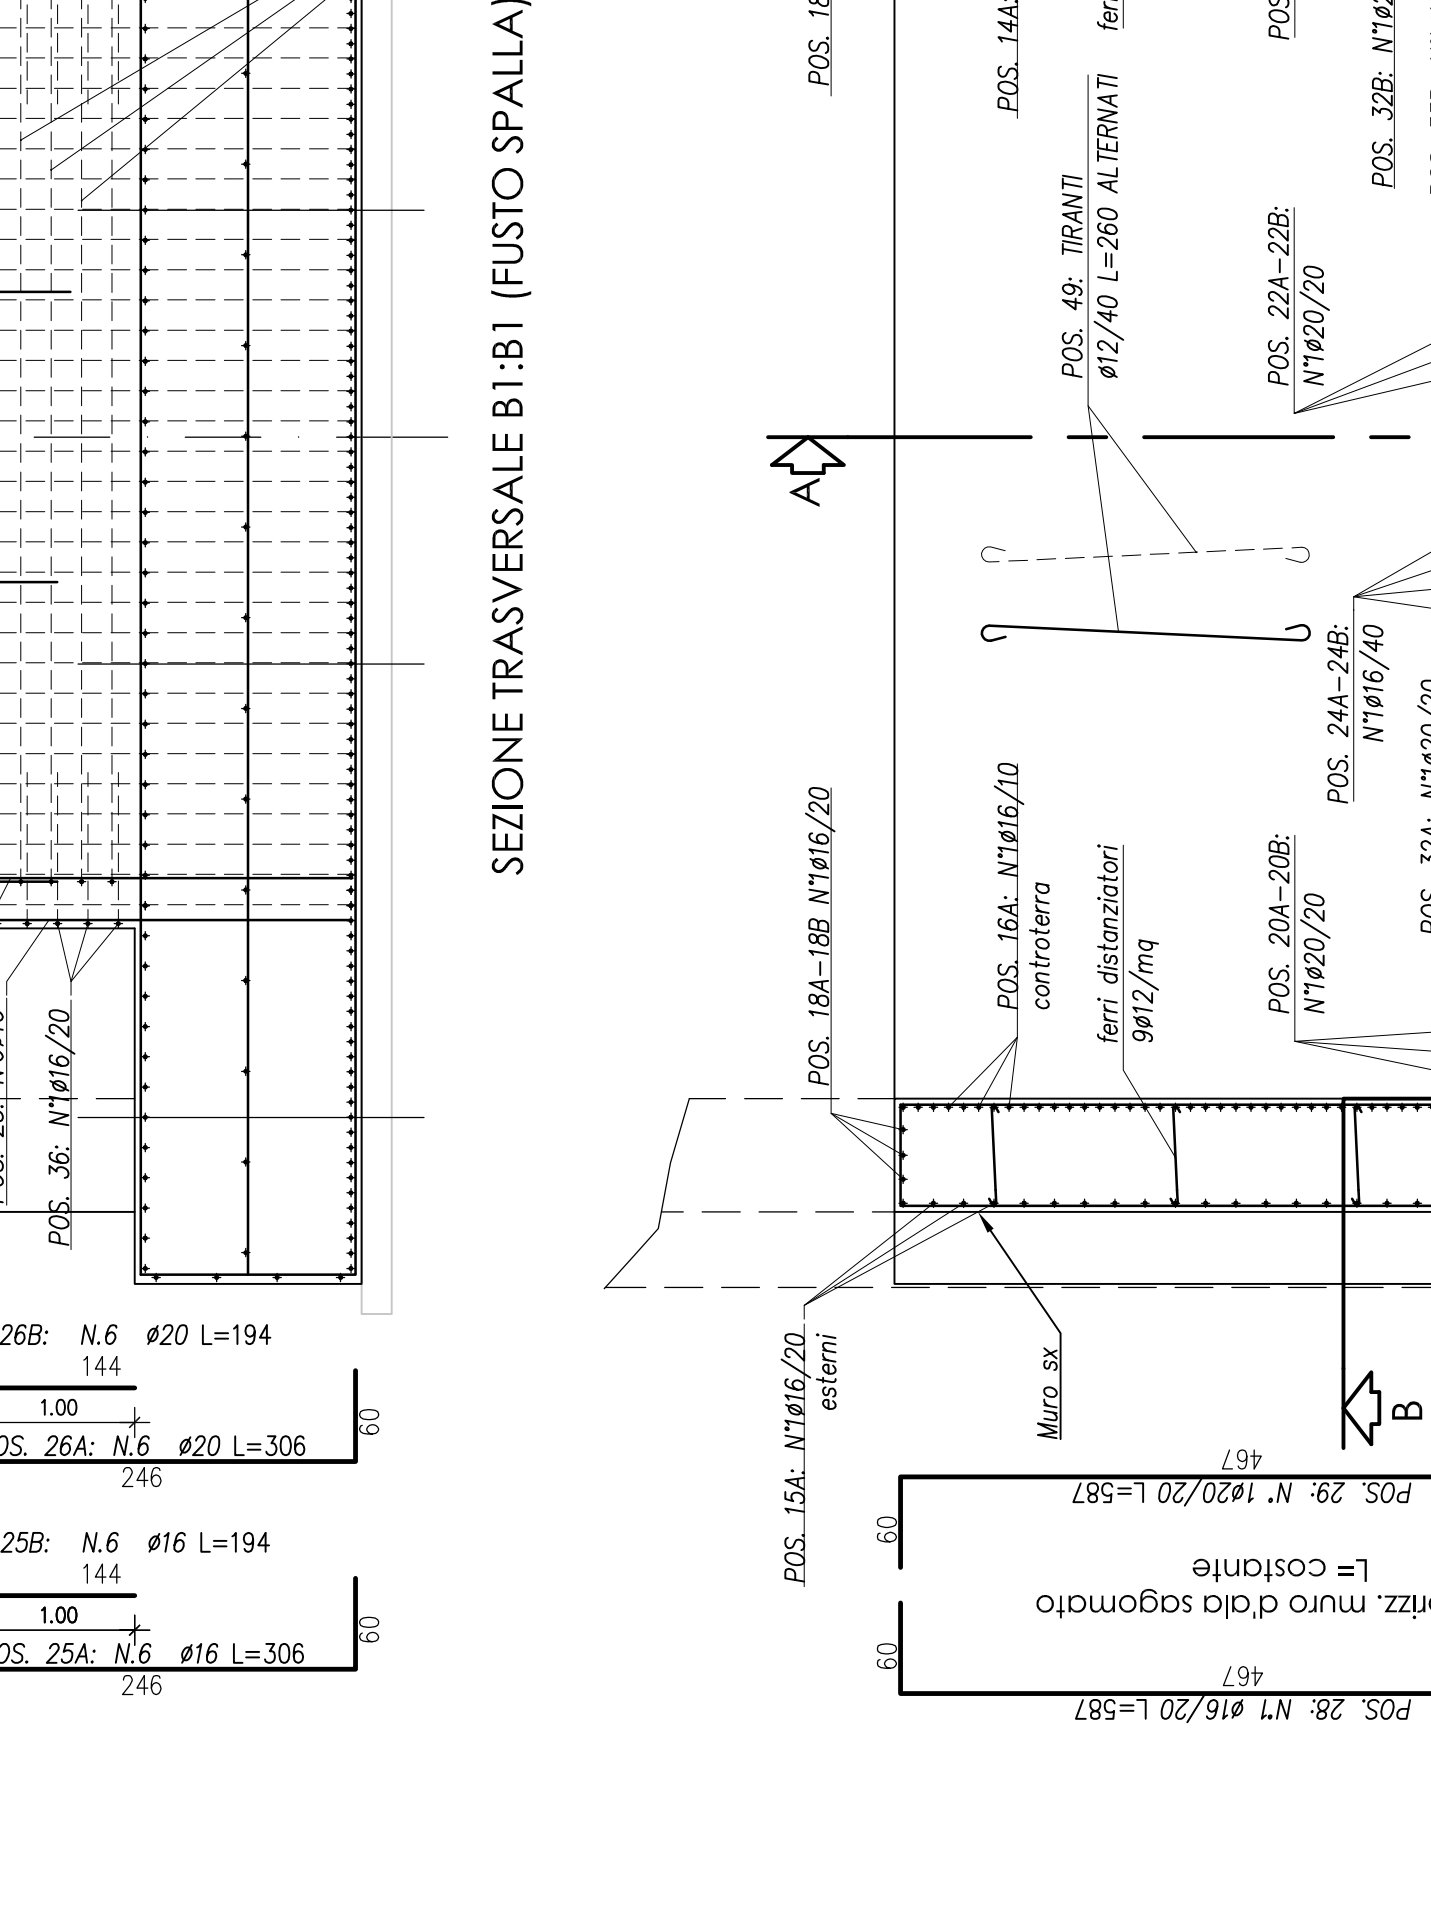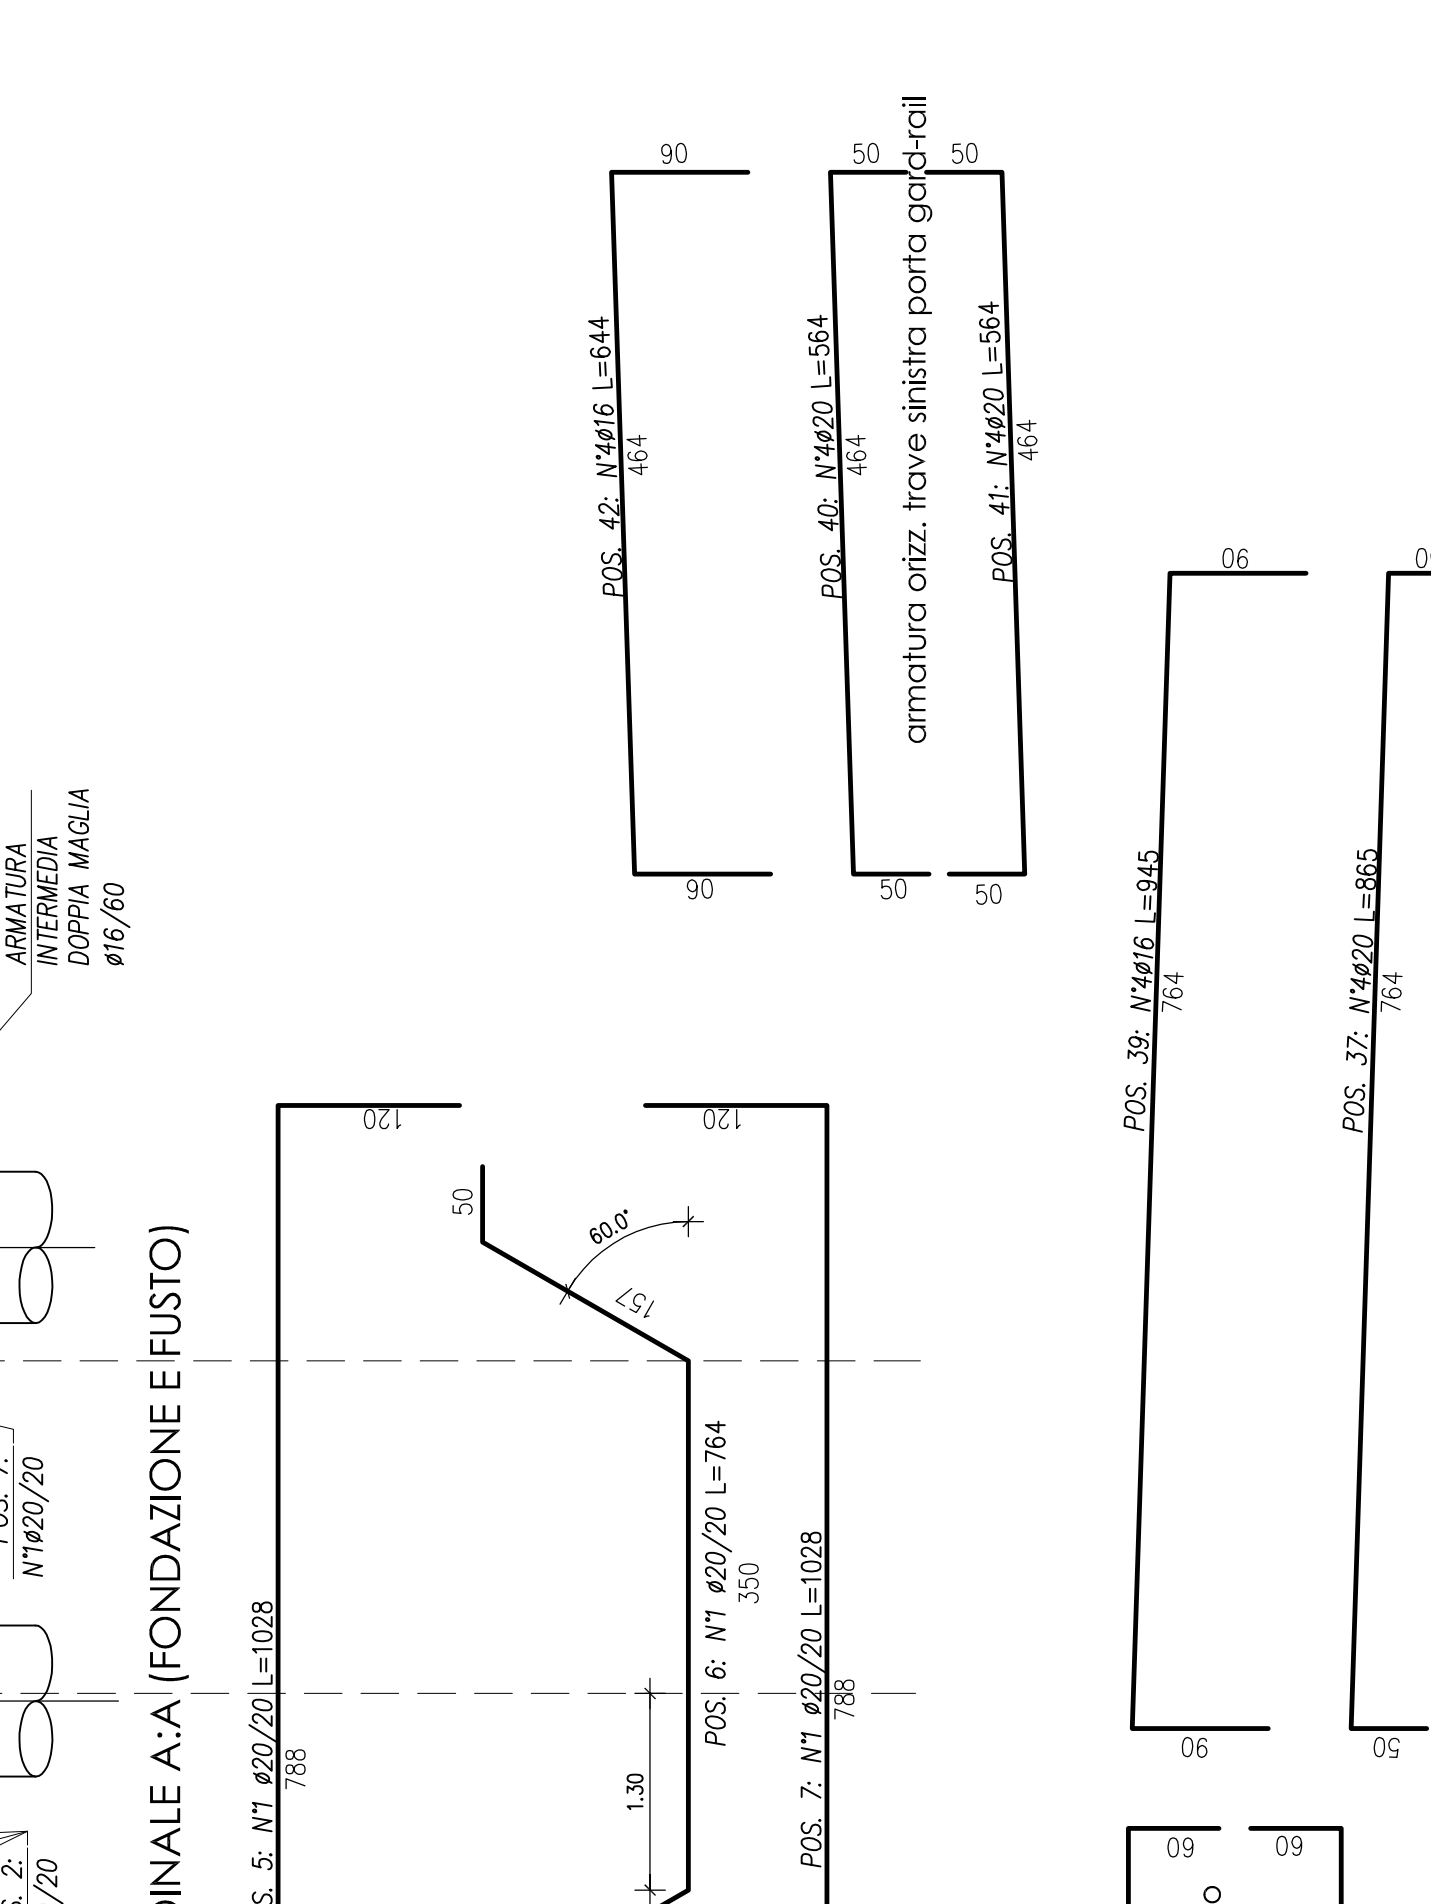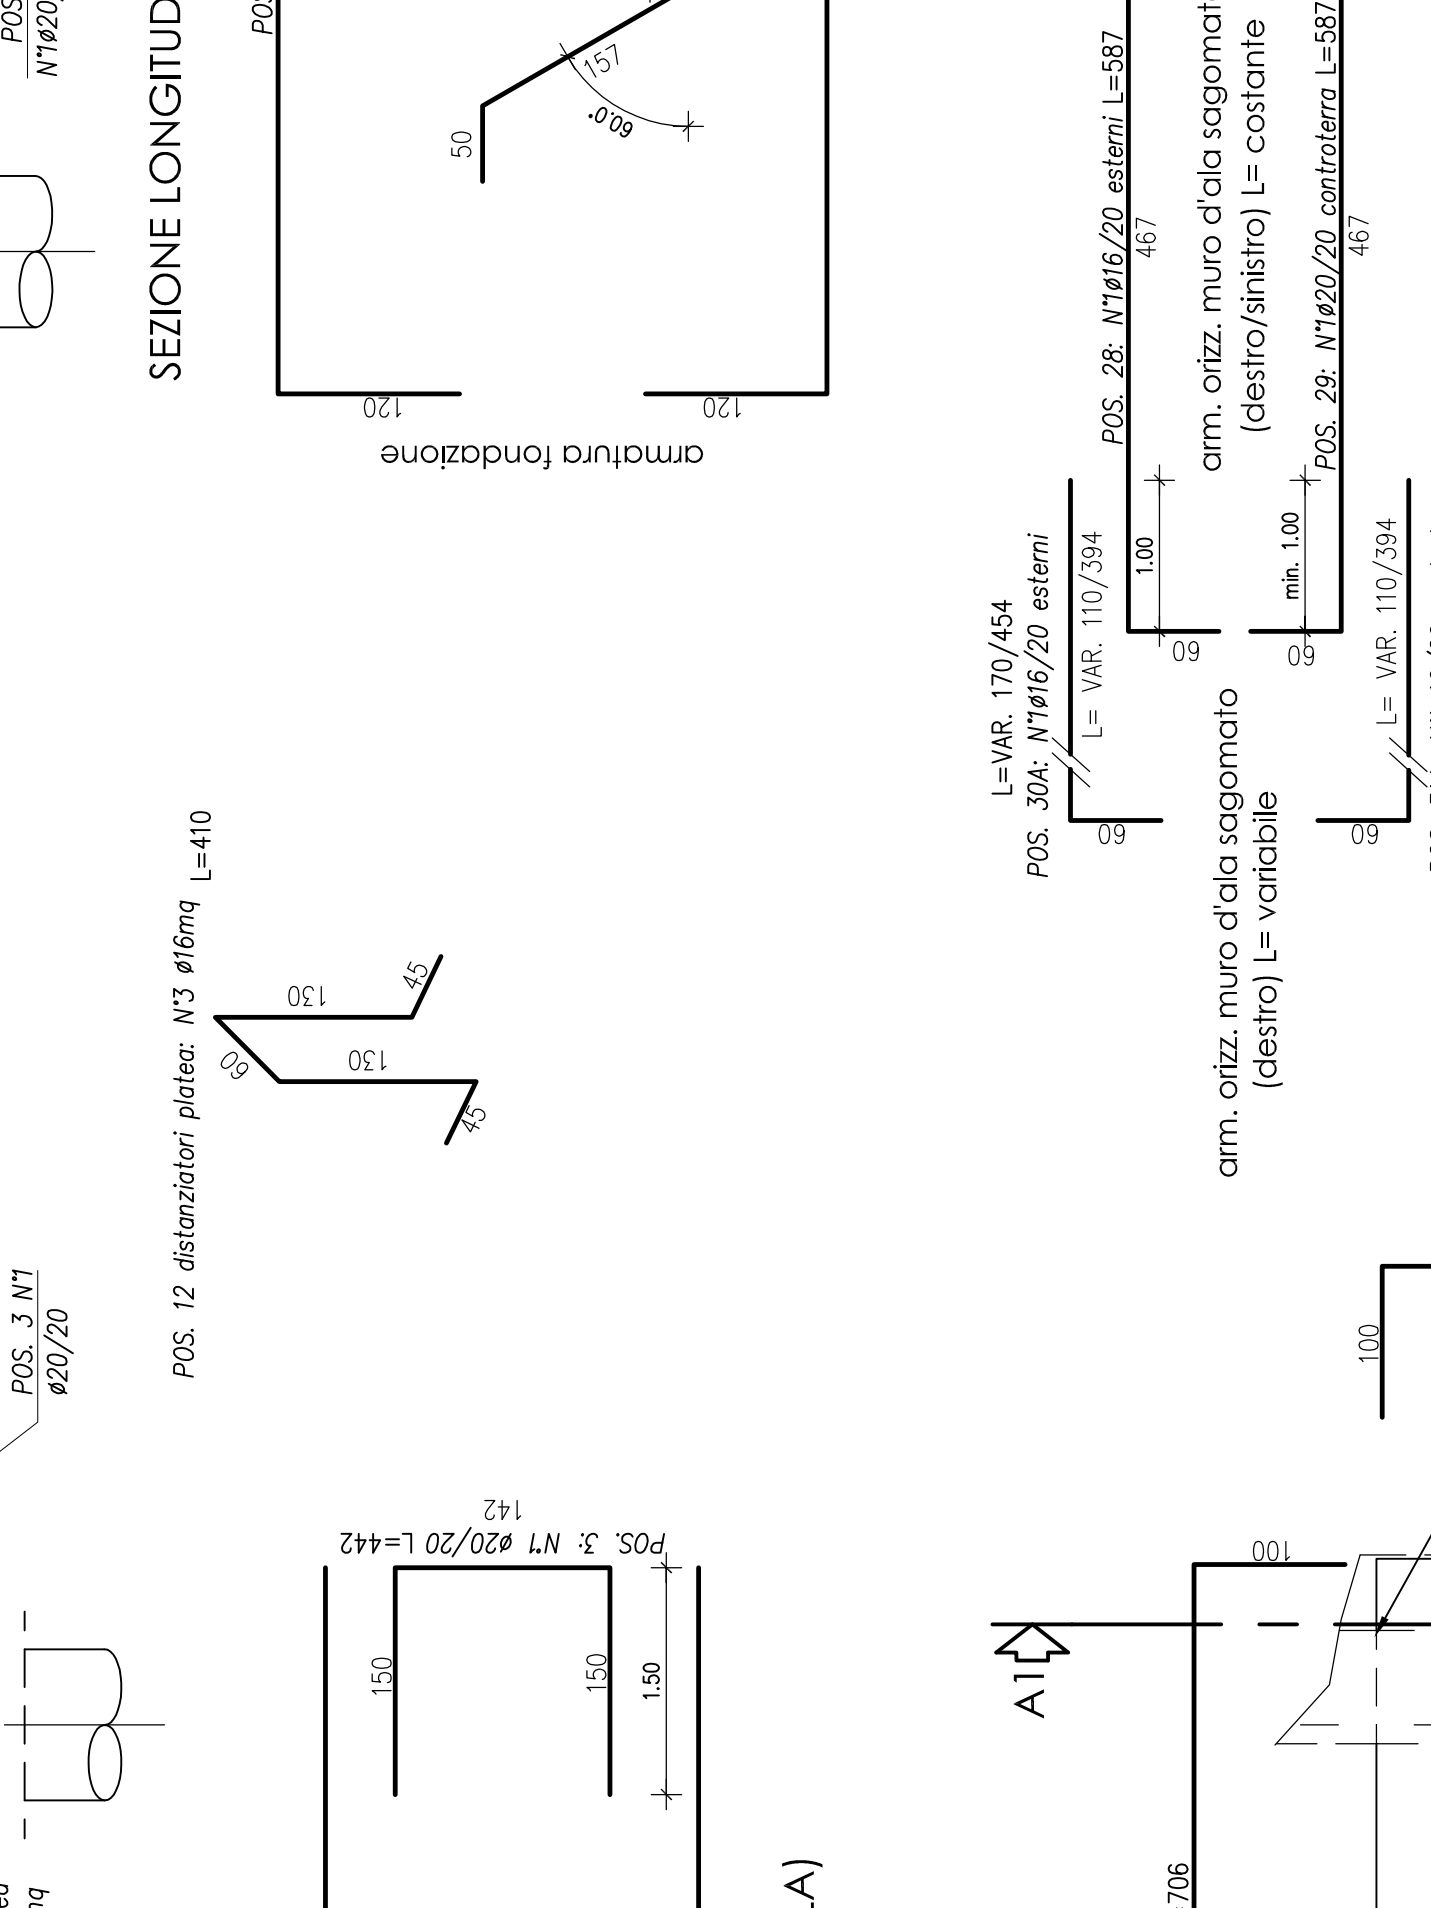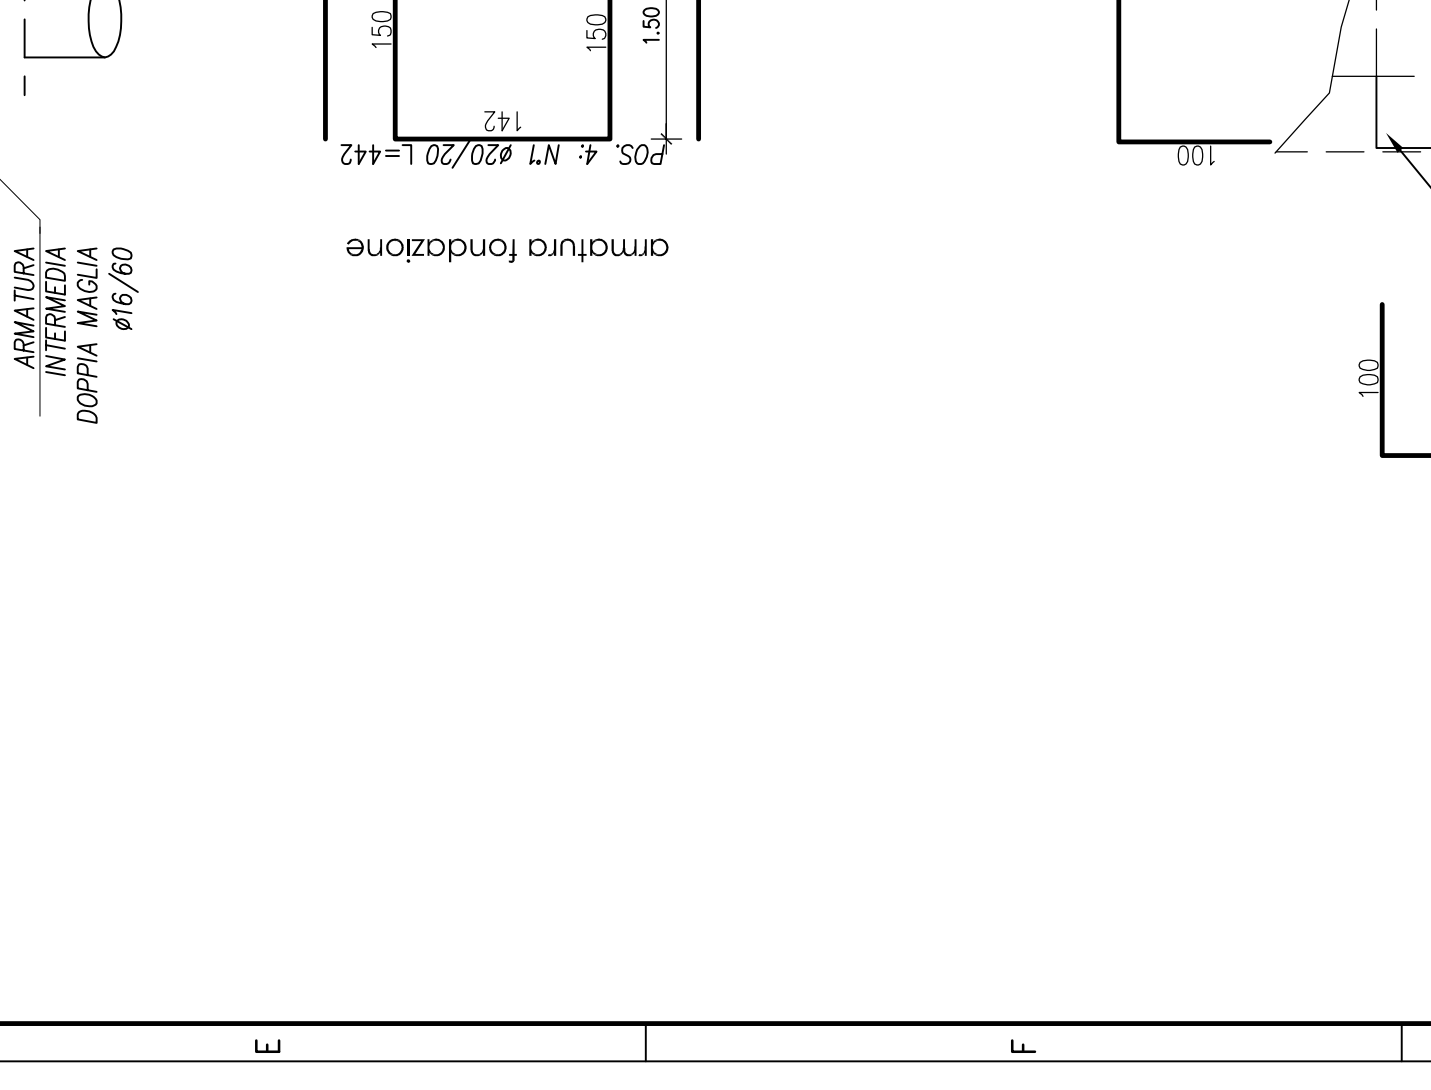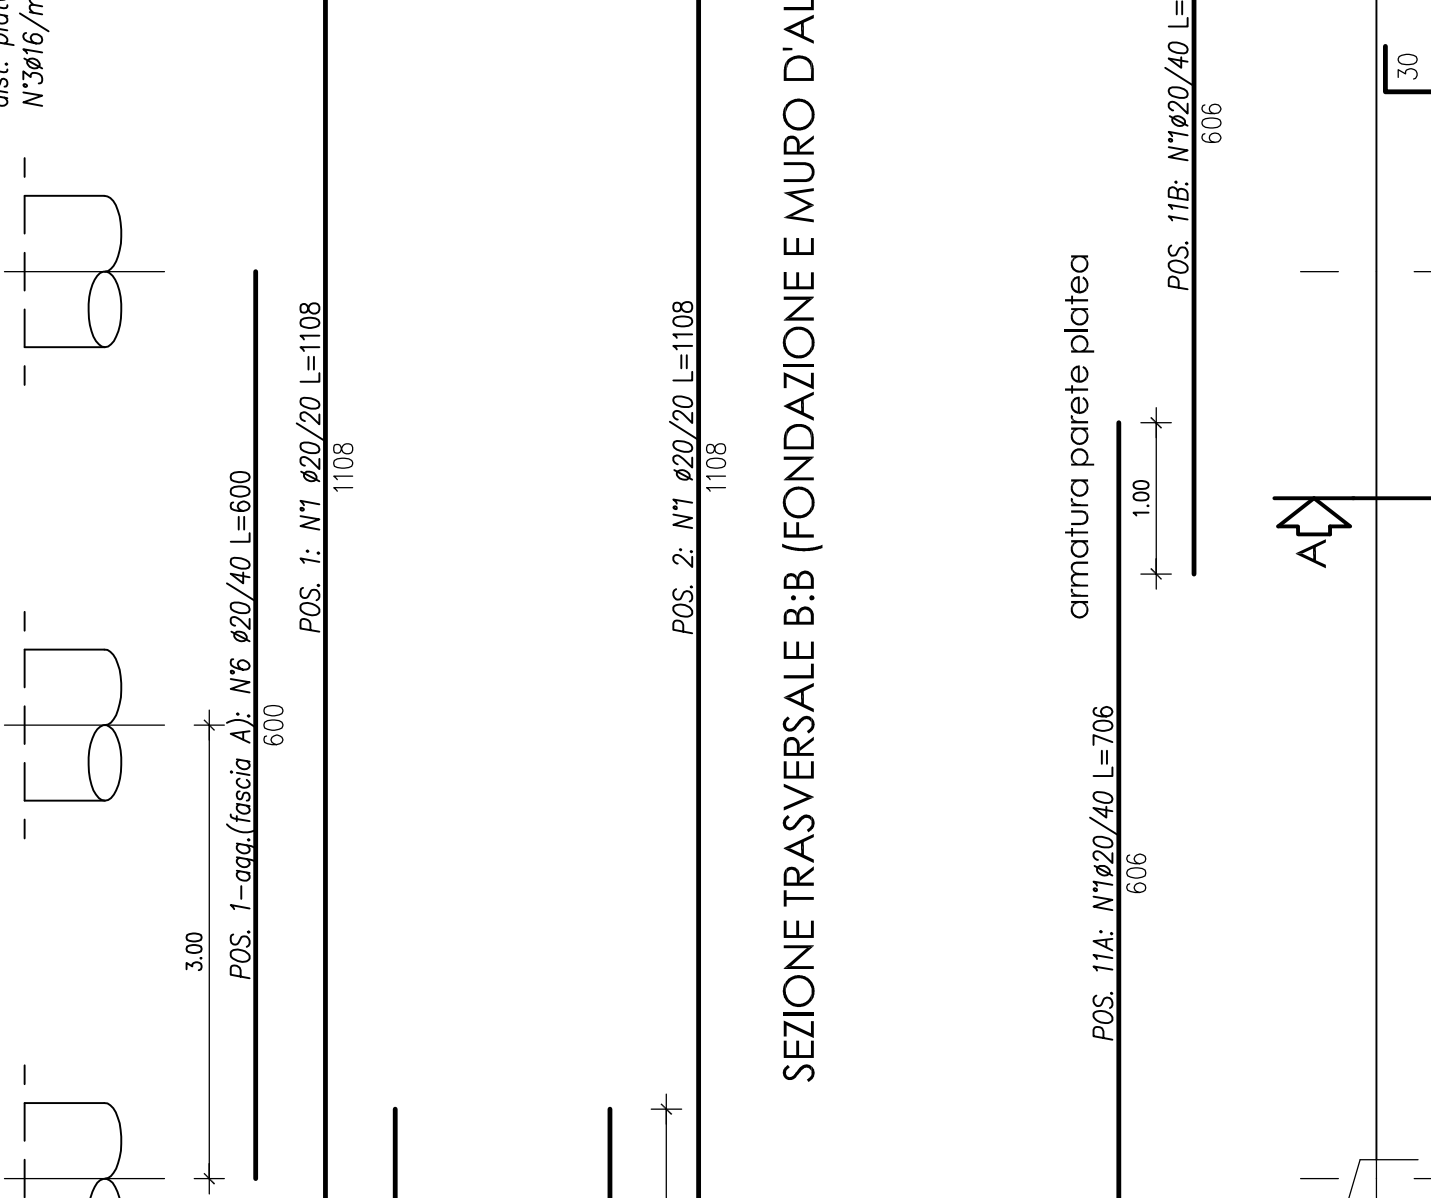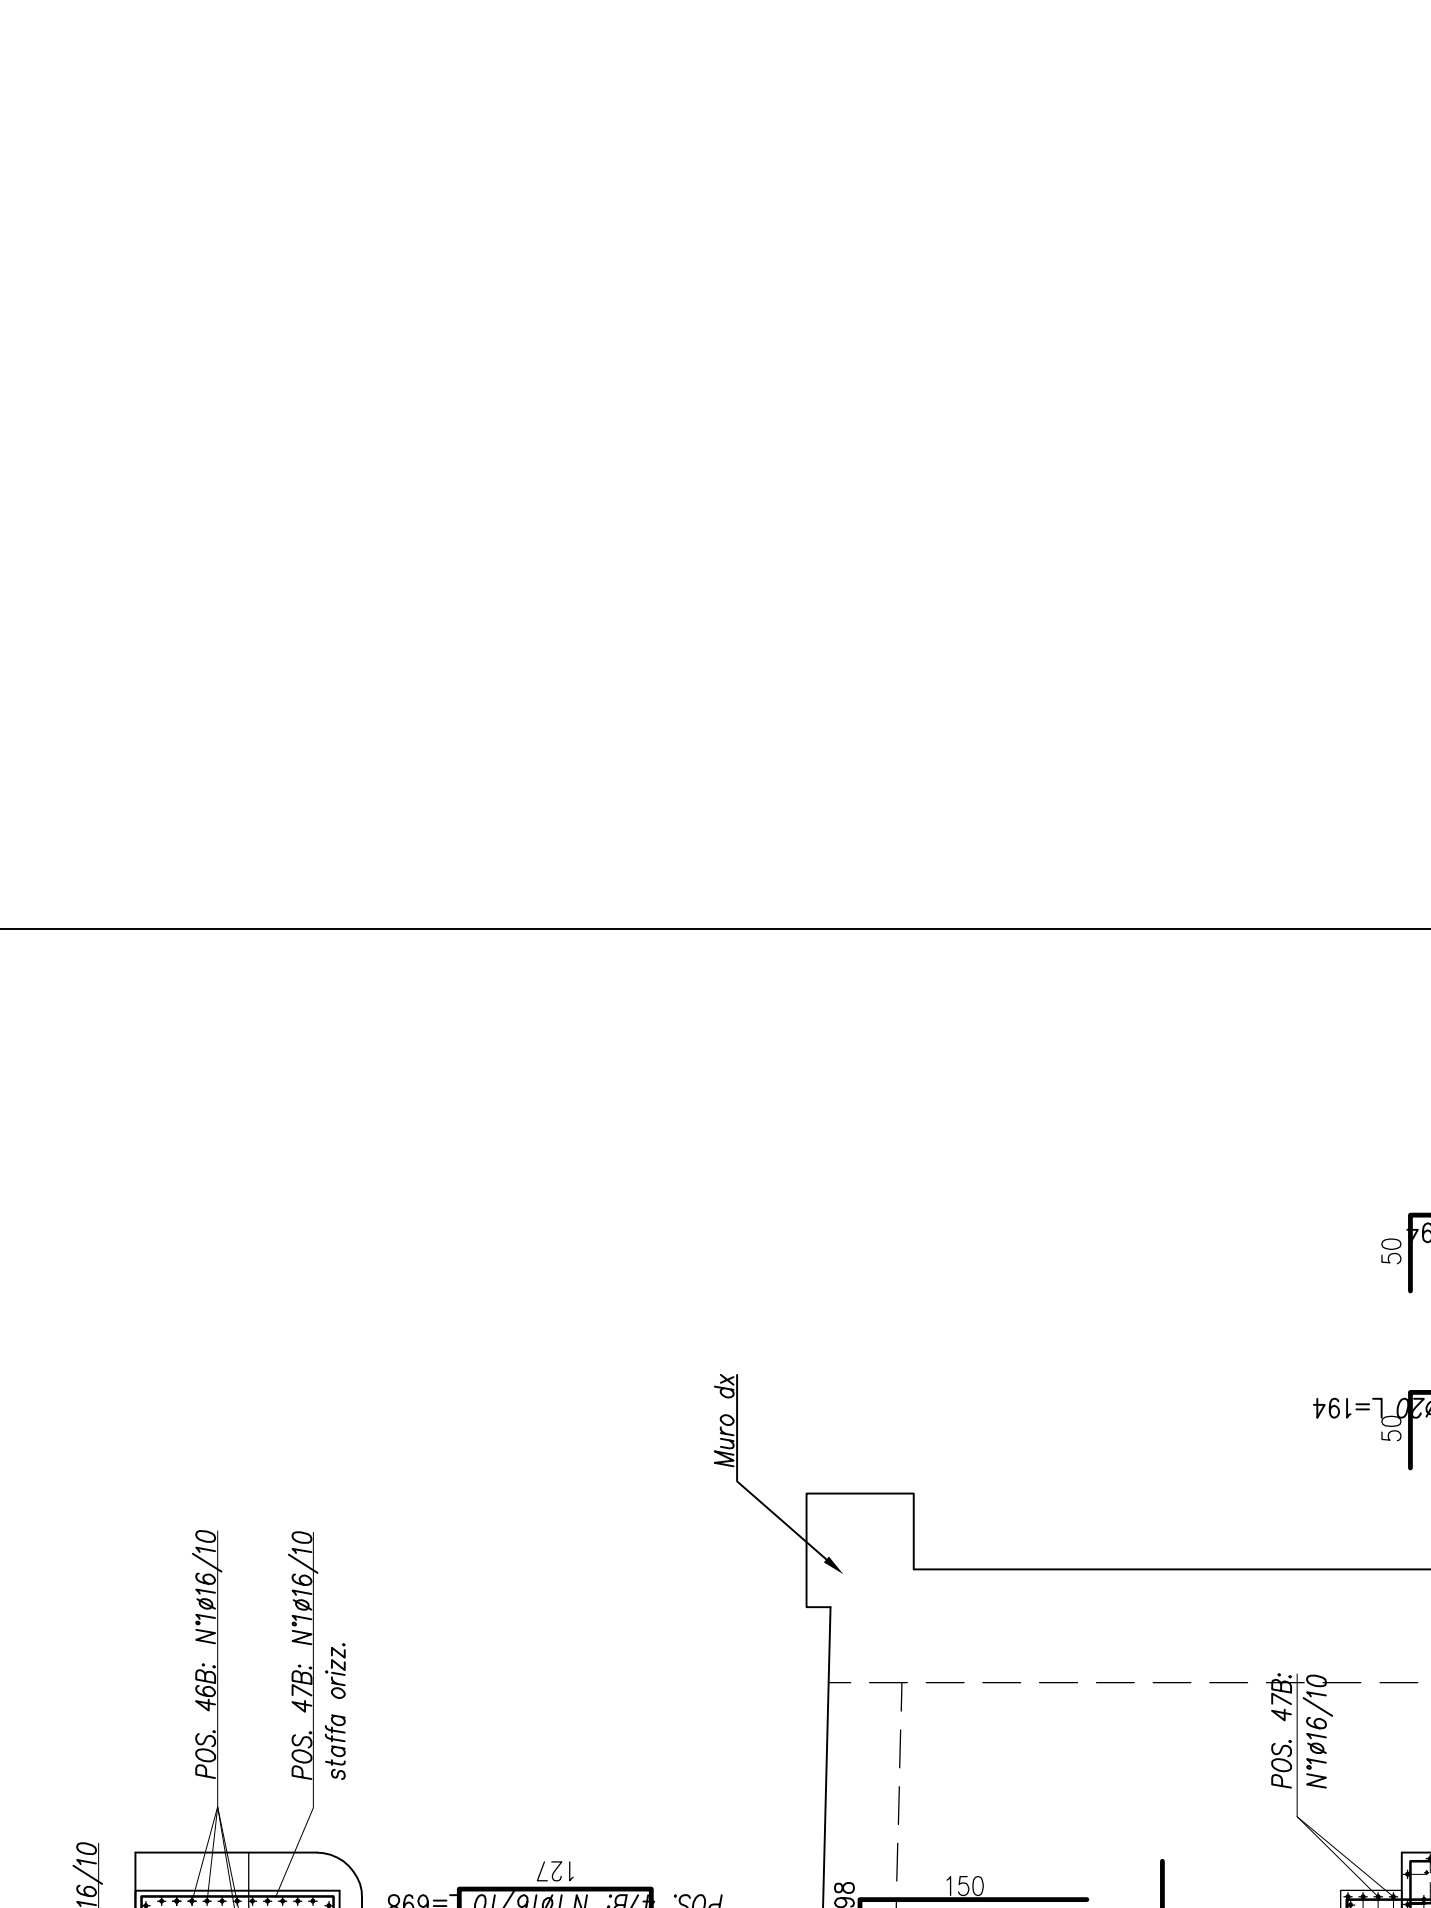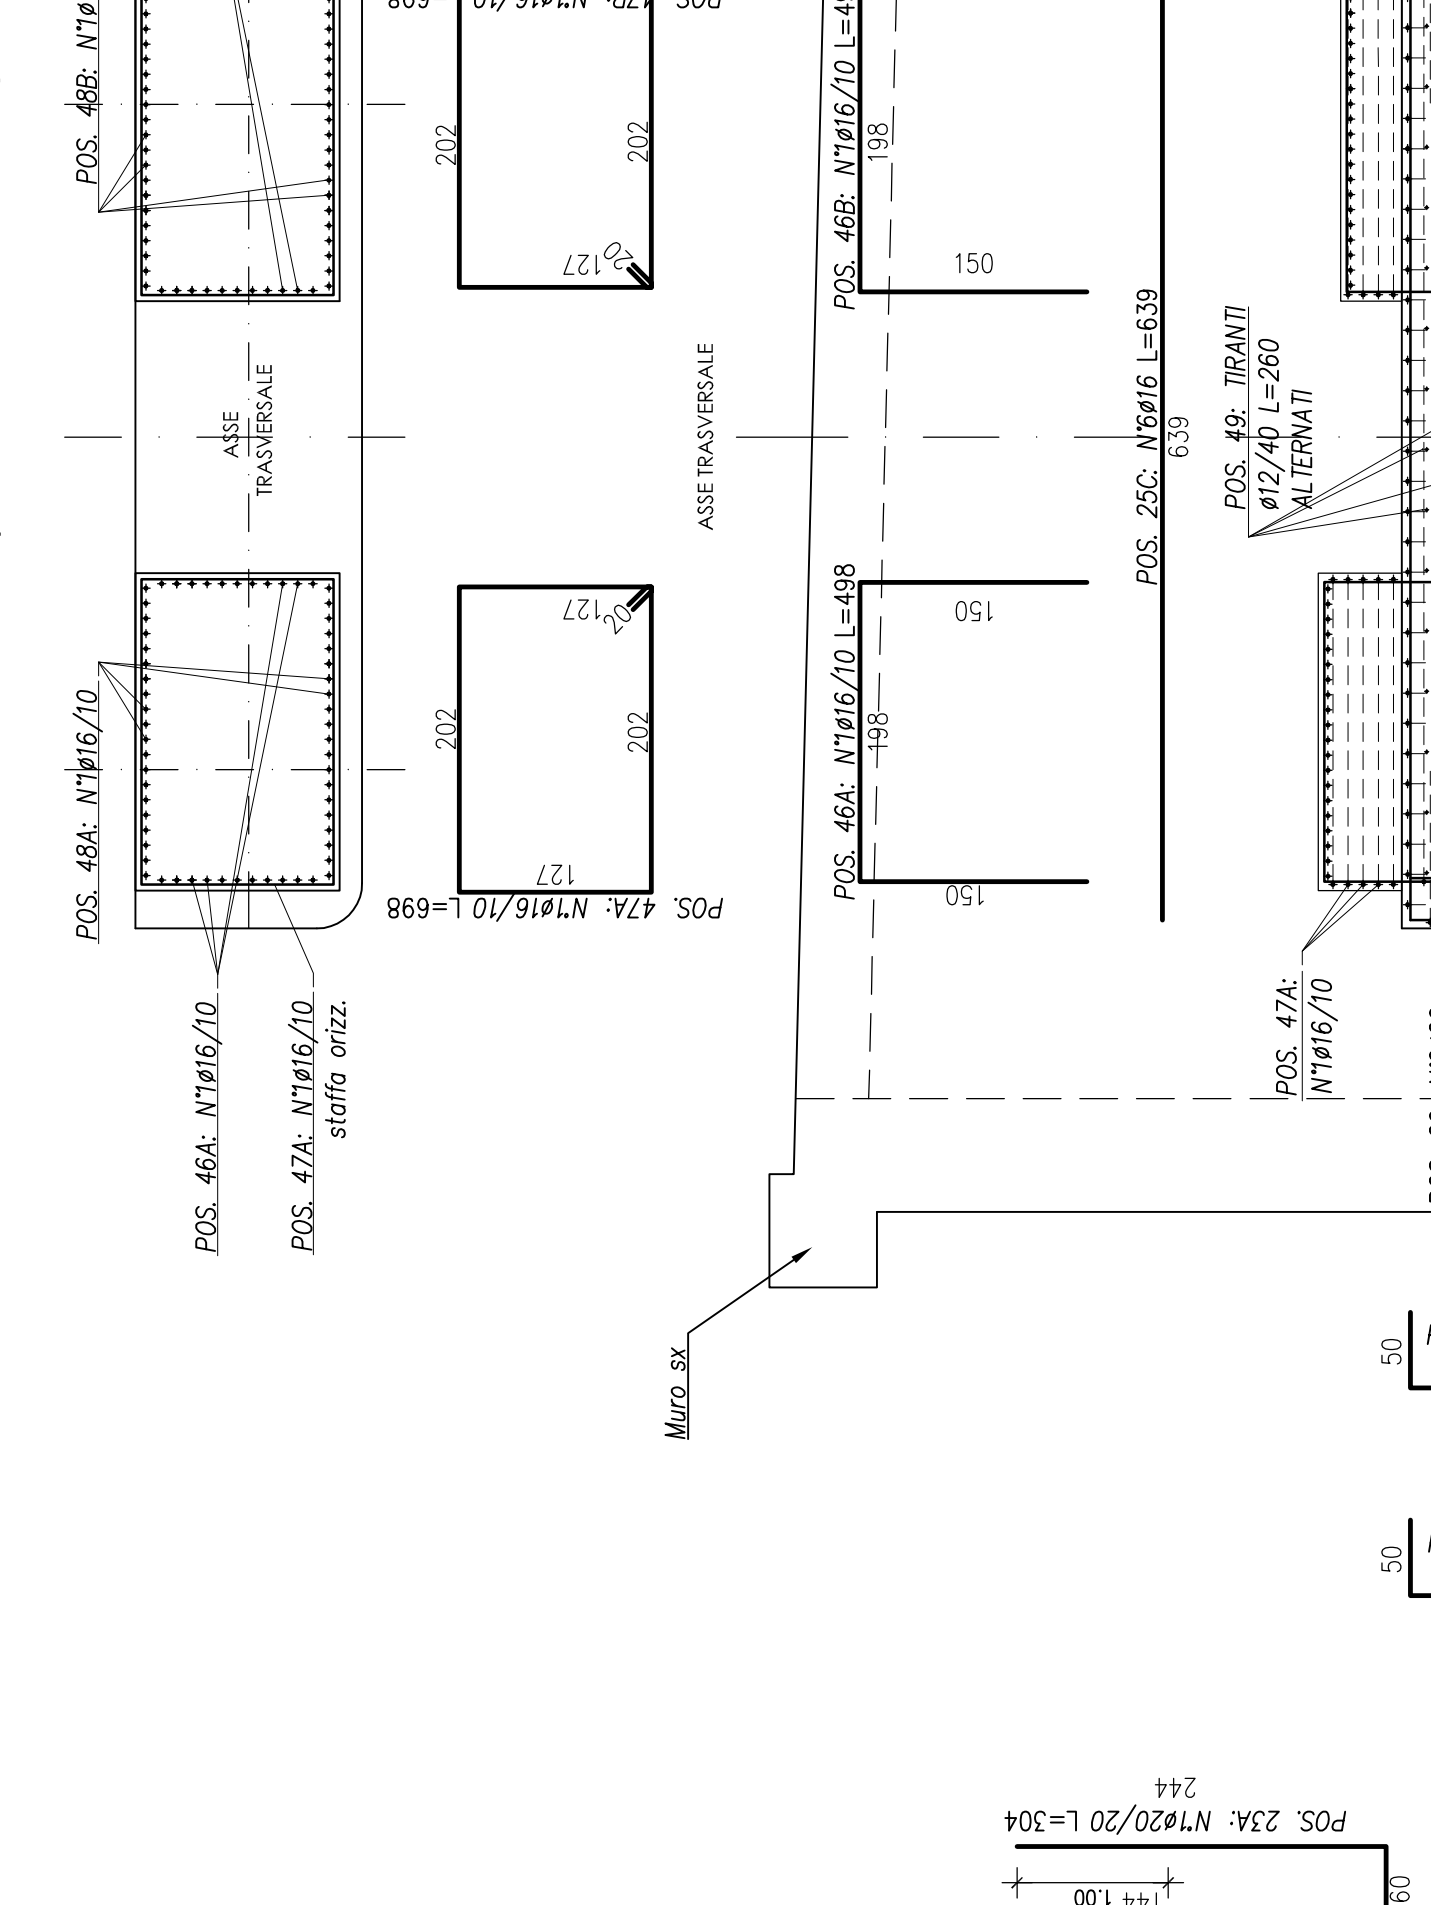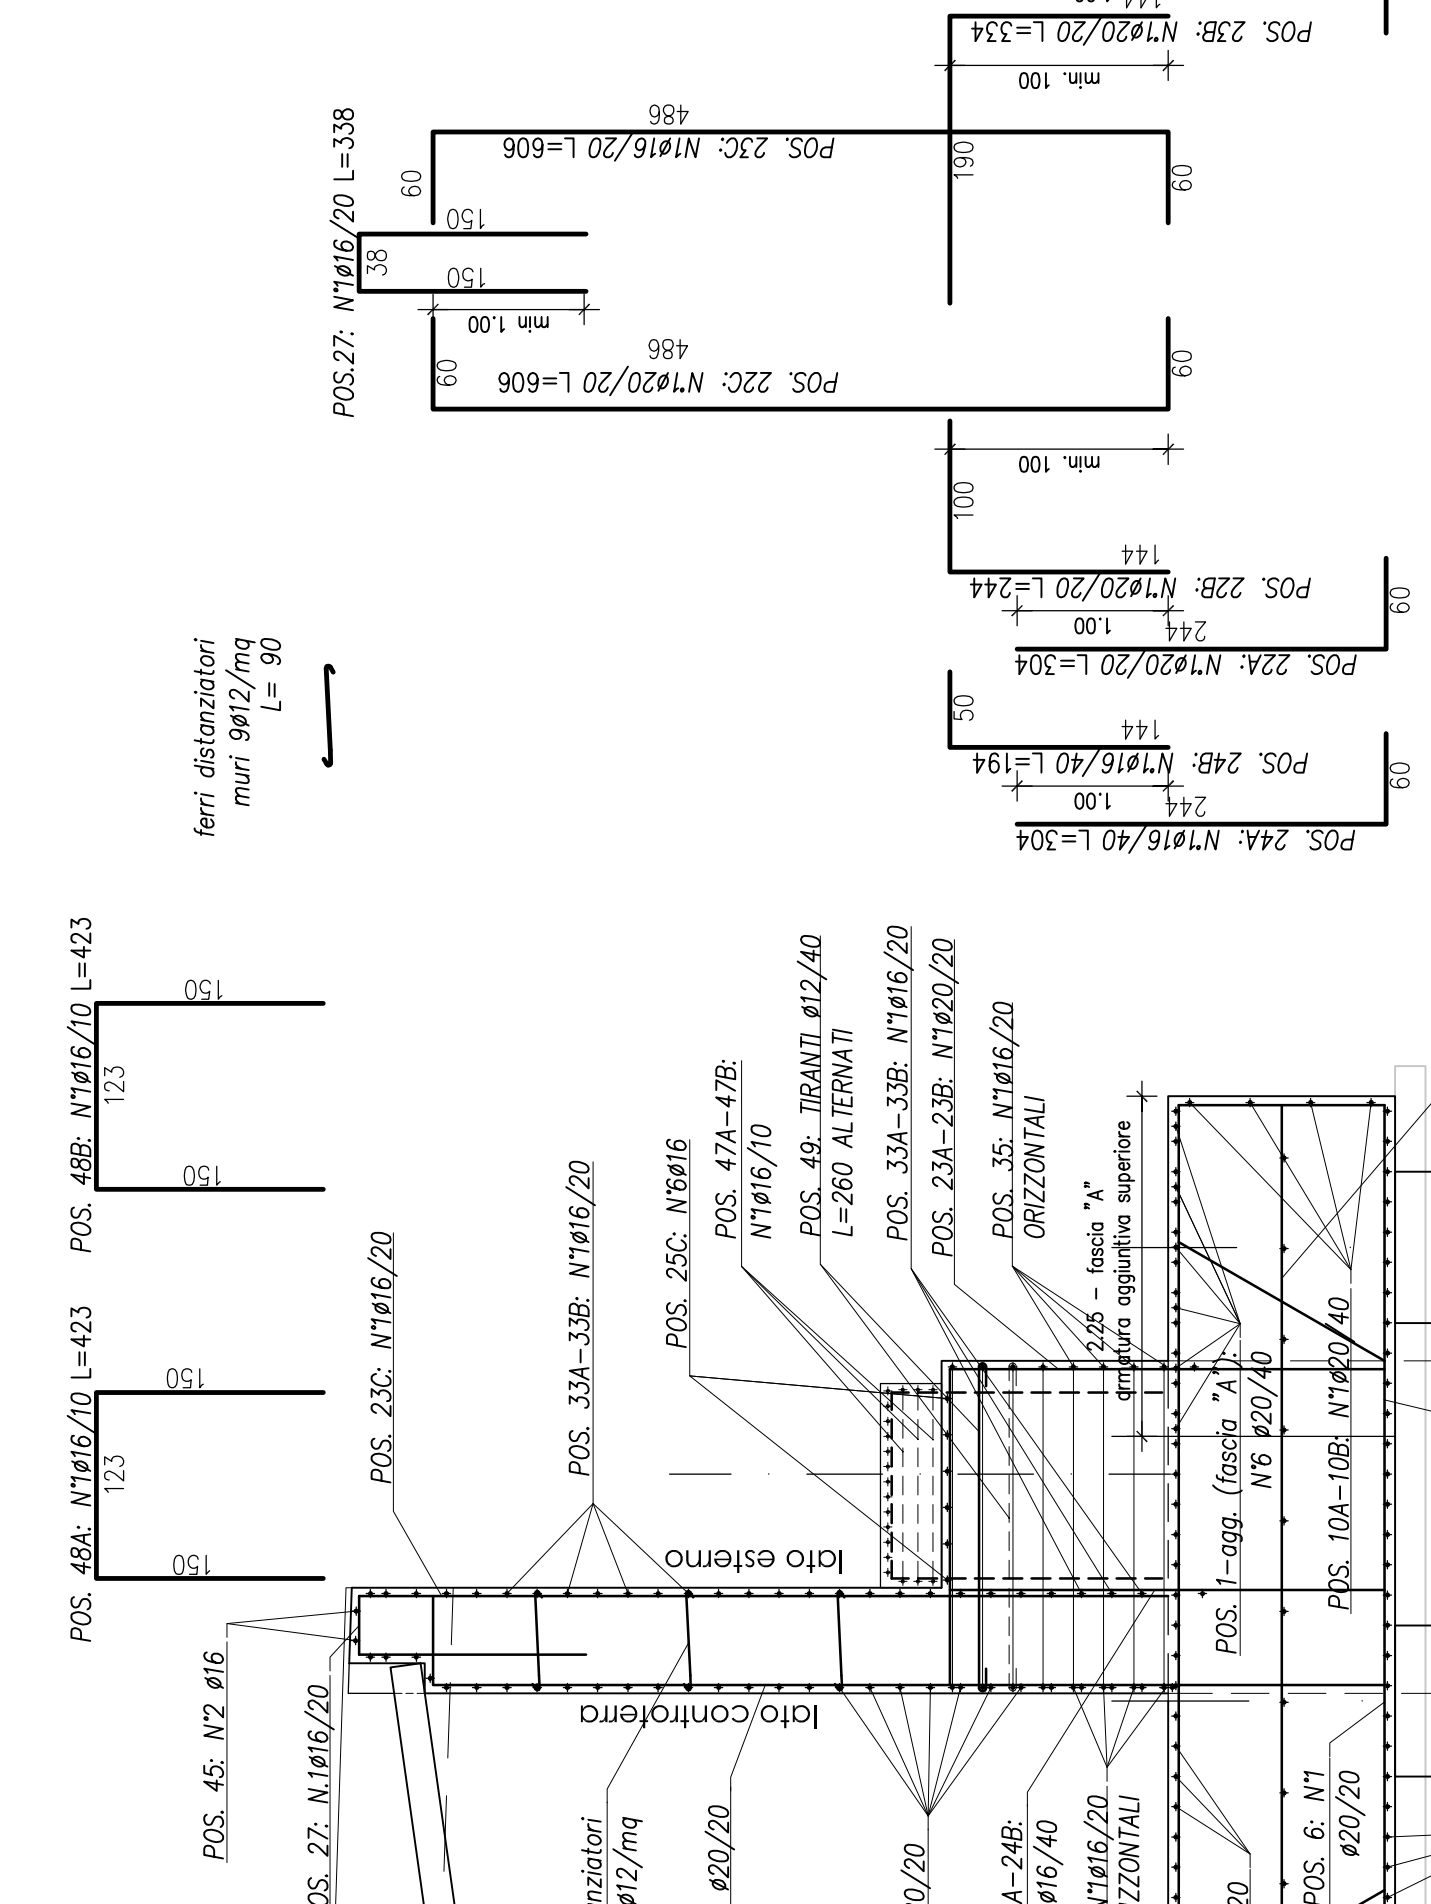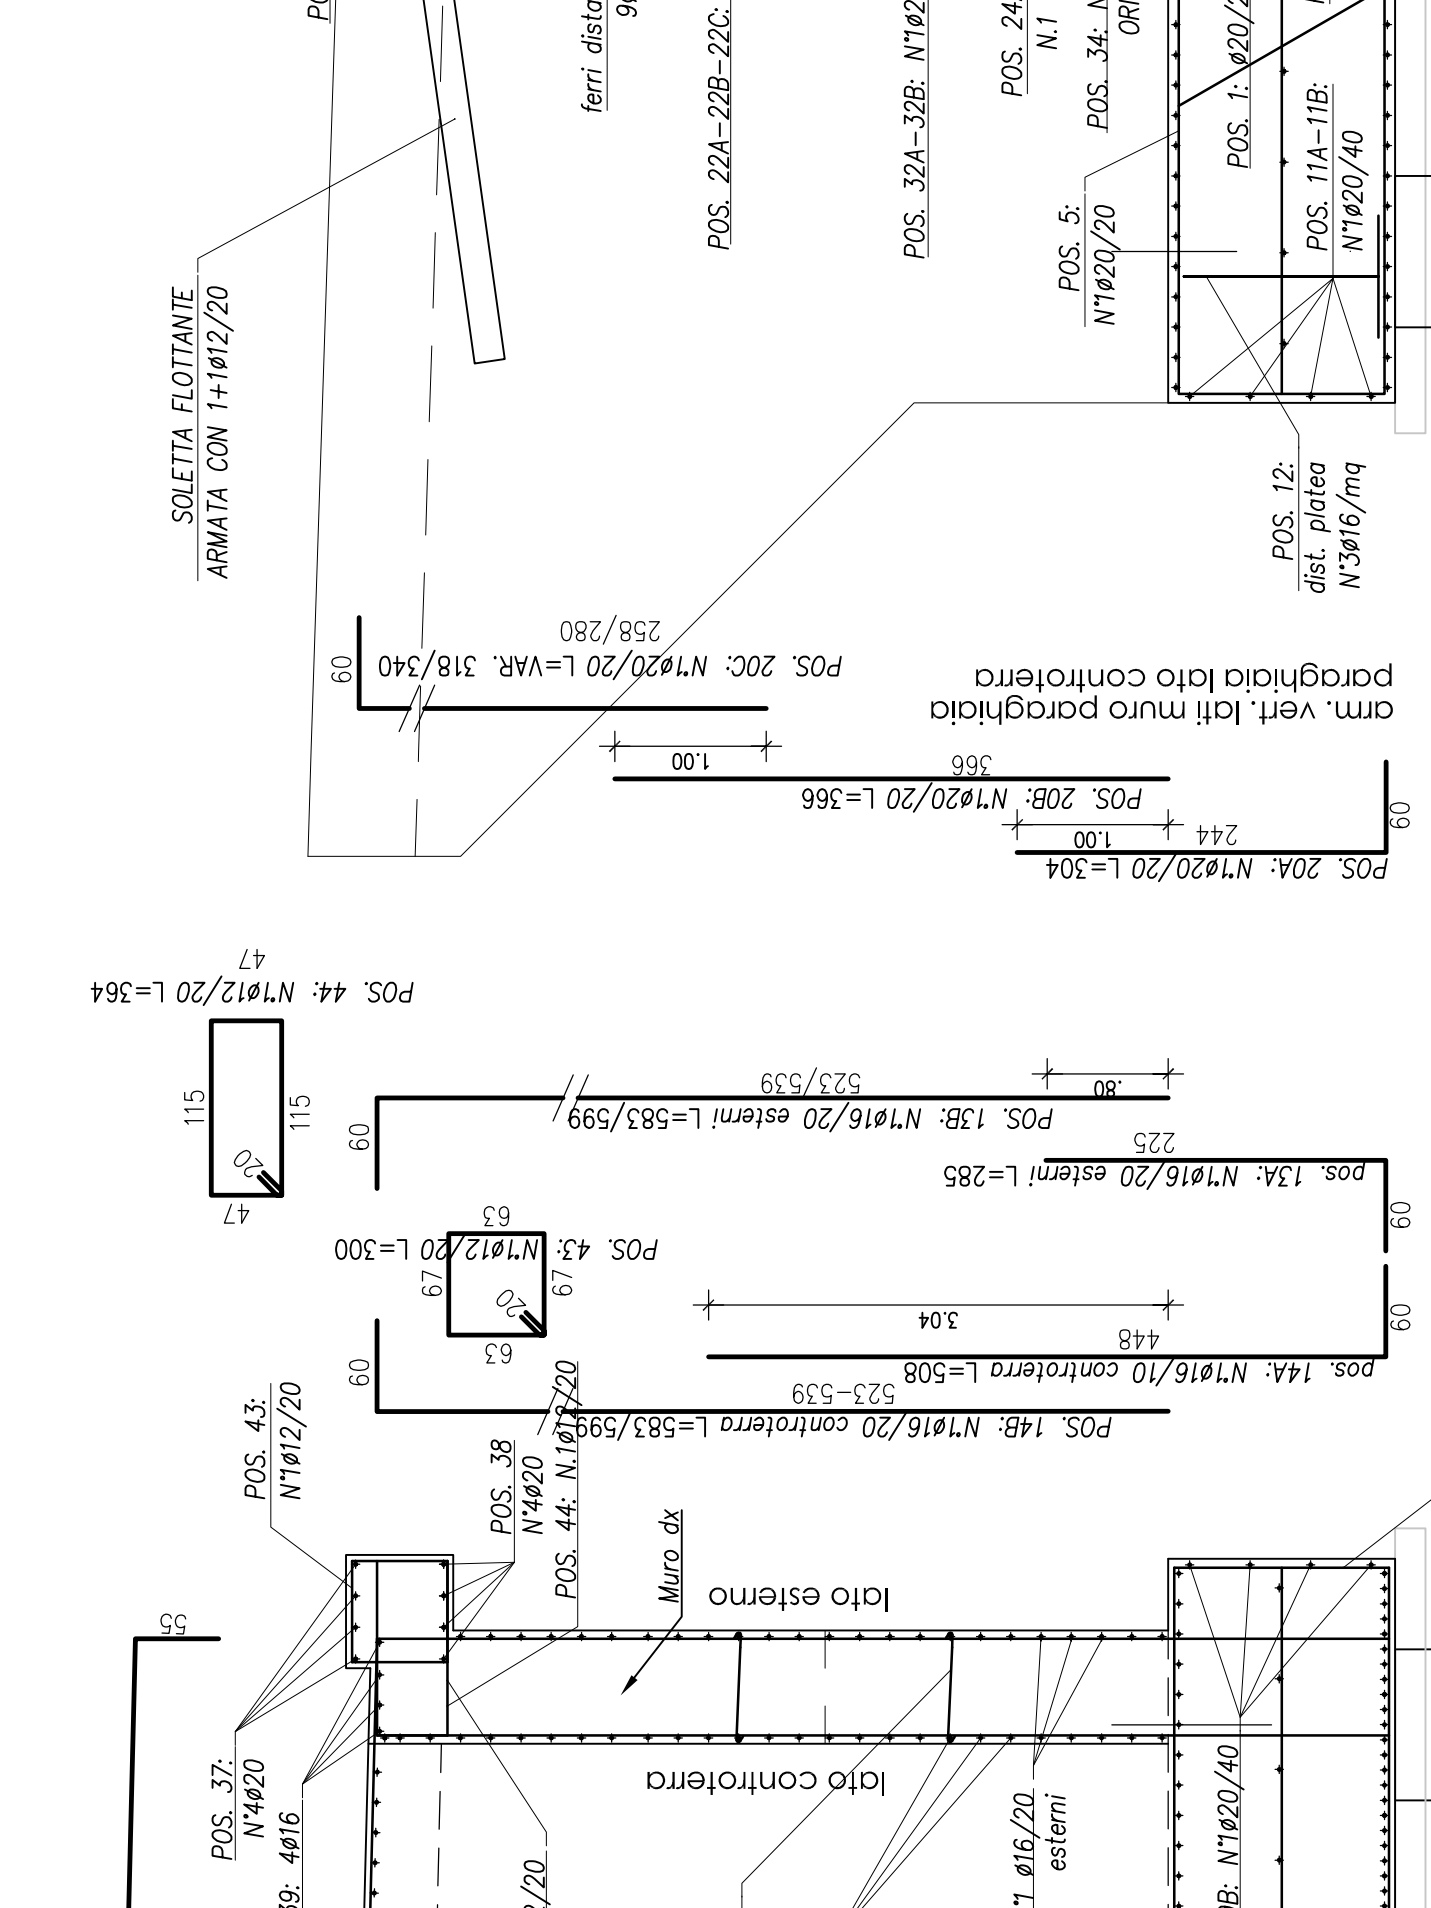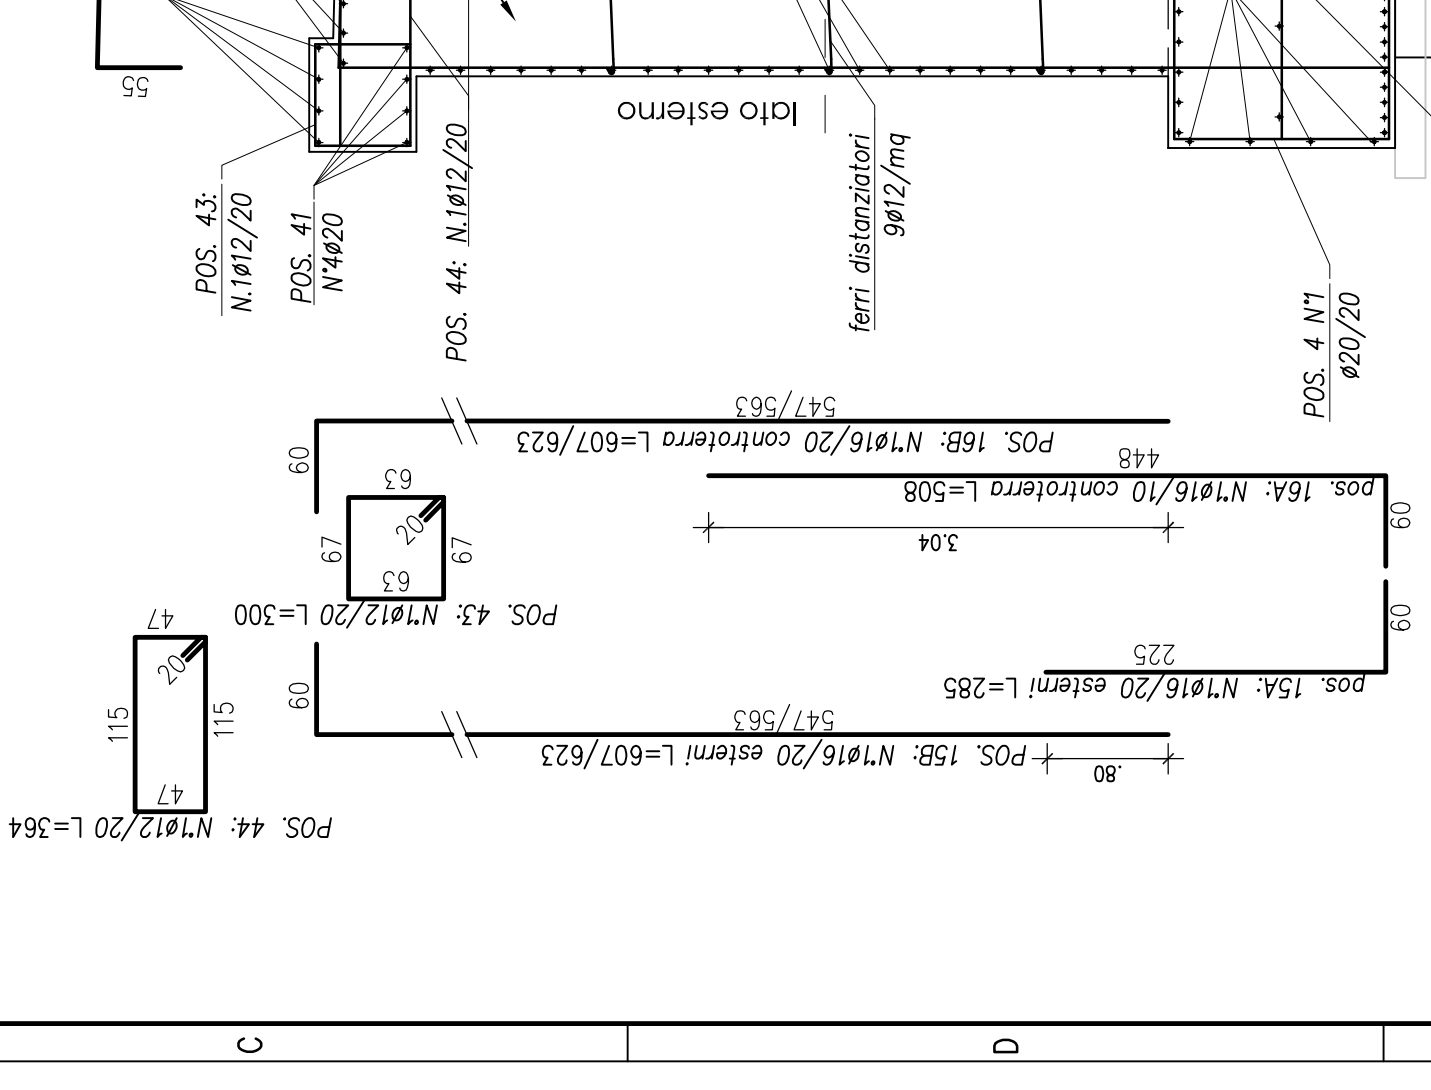

SEZ. A1-A1 - ARMATURA MURO D'AL DESTRO

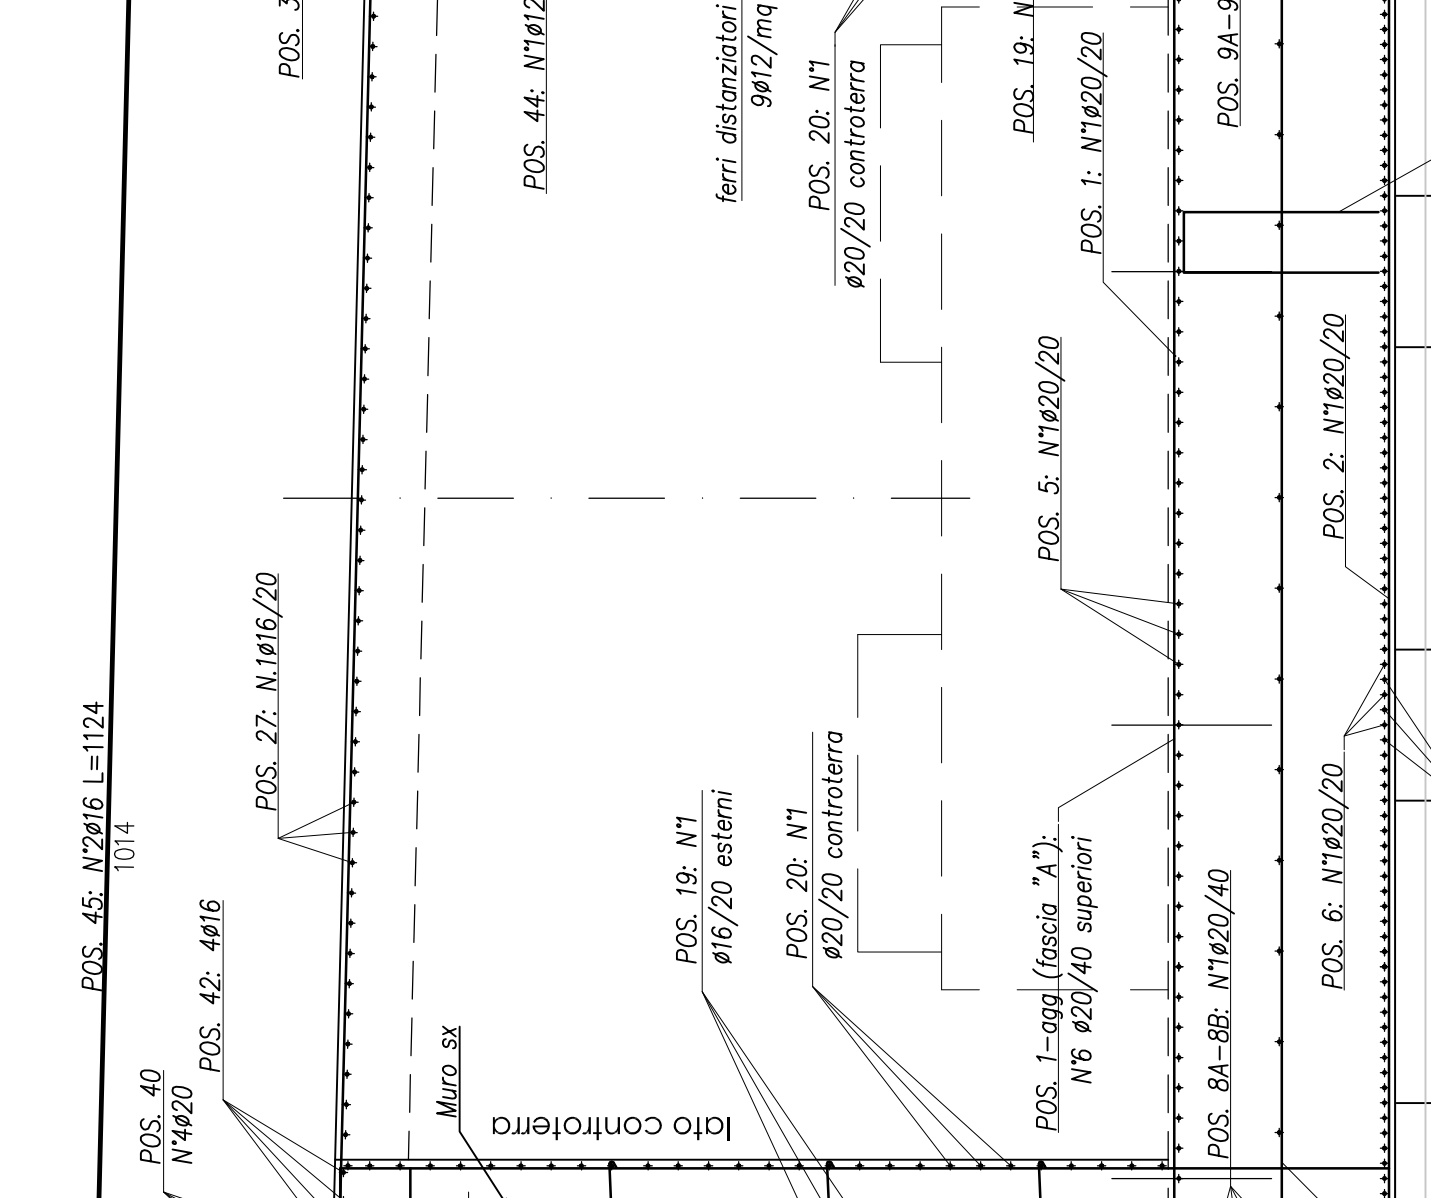

SEZIONE TRASVERSALE B.B (FUSTO SPALLA)



SEZIONE TRASVERSALE B.B (FUSTO SPALLA)



Project information block containing logos for ANAS S.p.A., Bolognetta S.p.A., and ACS Ingegneri. It includes project details such as 'MODIFICA TECNICA 45 OPERE D'ARTE NUOVI VIADOTTI-VIADOTTO MONTAGNOLA 1 CARPENTERIA E ARMATURE SPALLA 2' and contact information for the engineering firm.