SEZIONE C-C

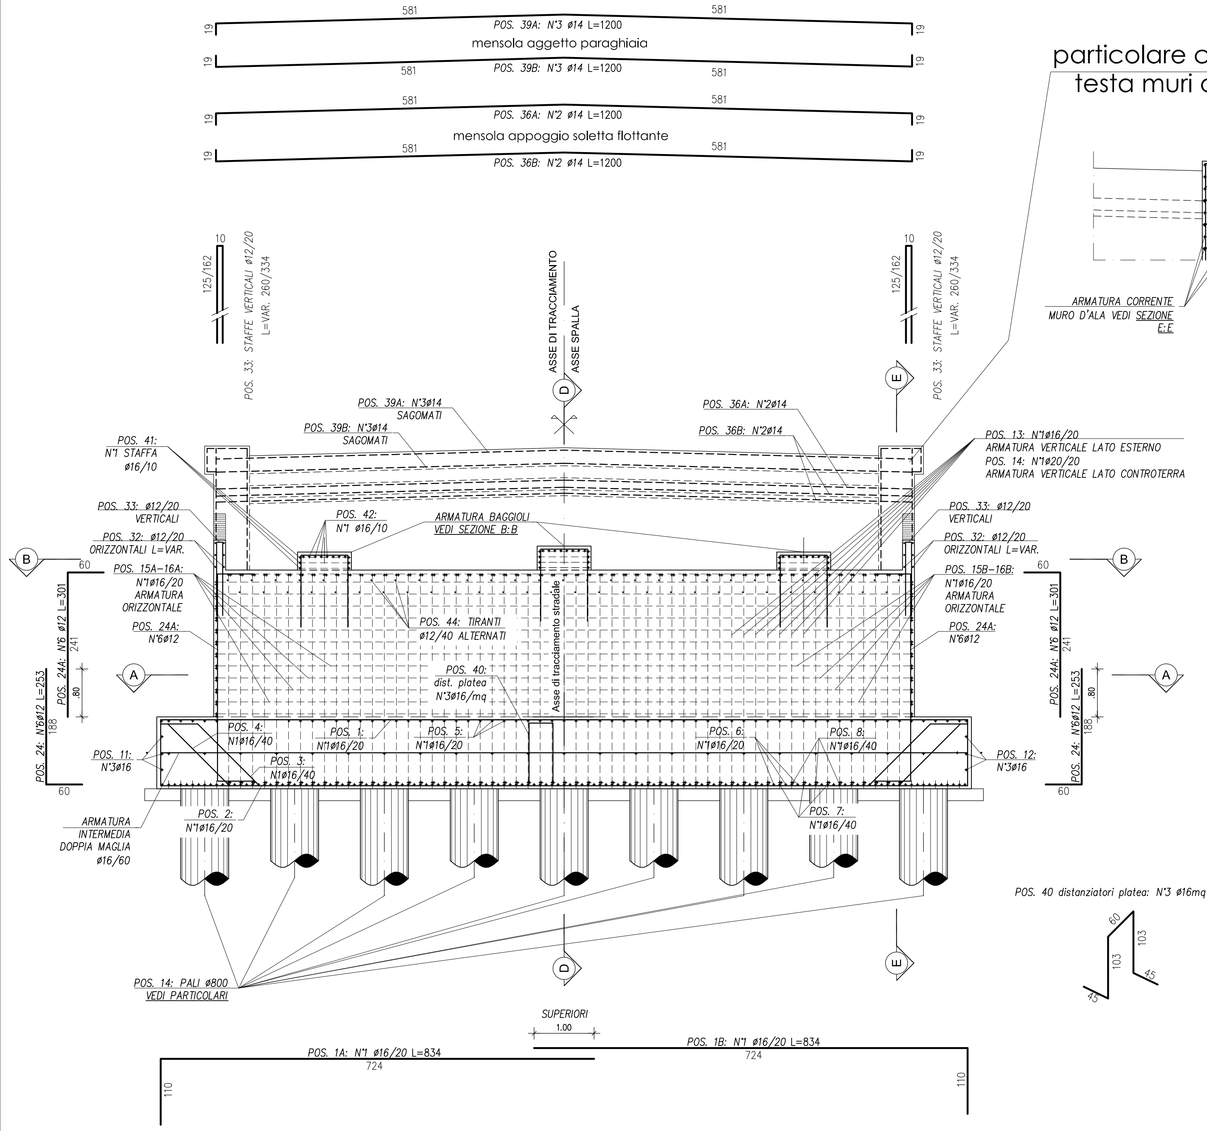

particolare cordolo testa muri d'ala

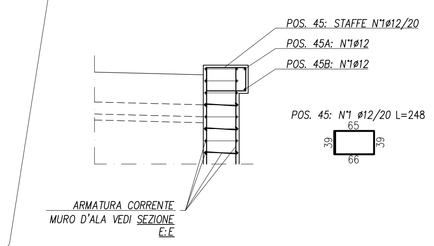

SEZIONE D-D

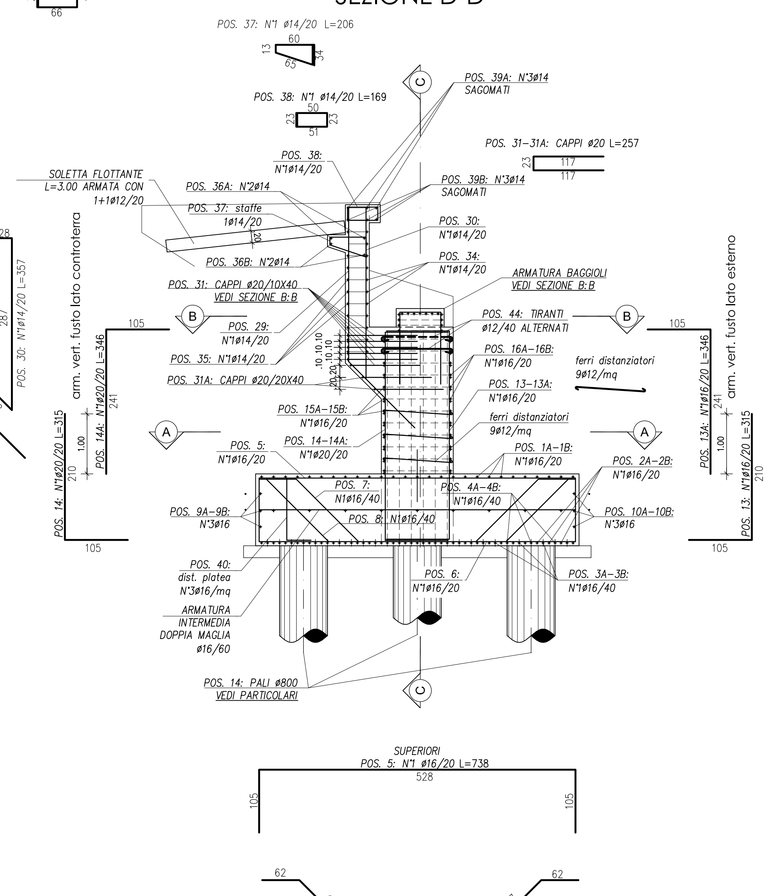

SEZIONE E-E

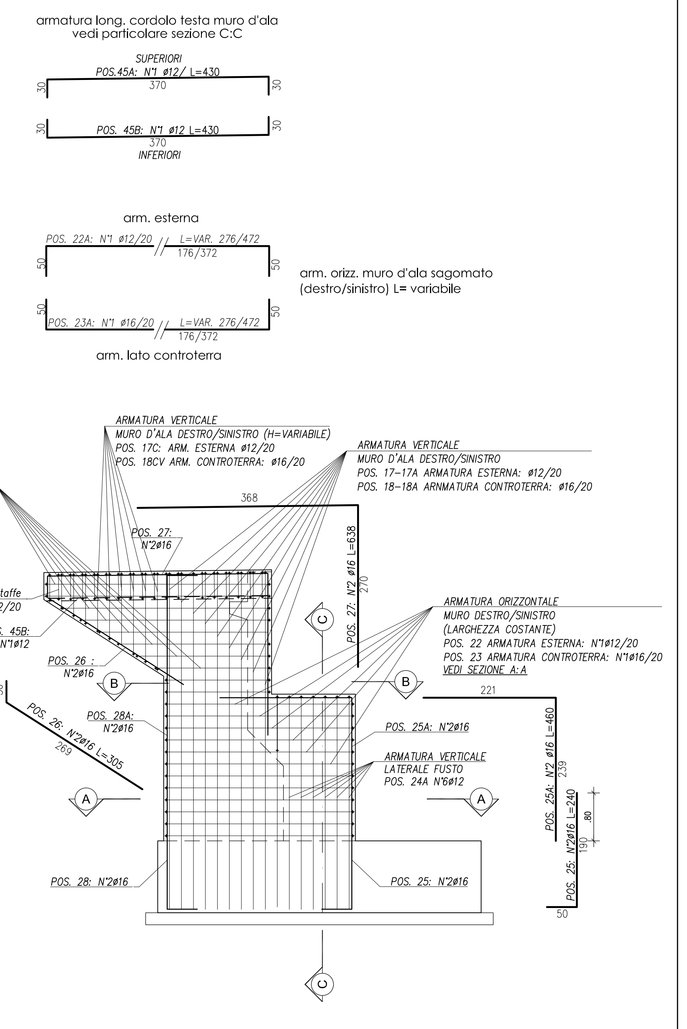

PALO scala 1:50

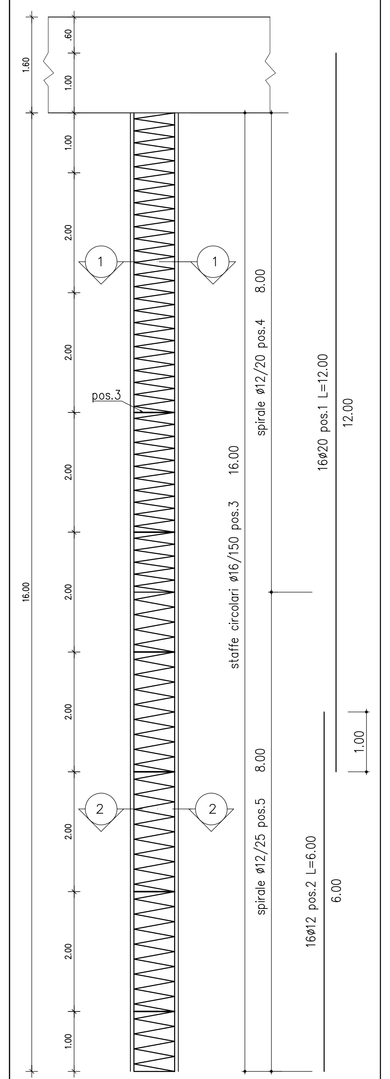

SEZIONE PALO scala 1:25

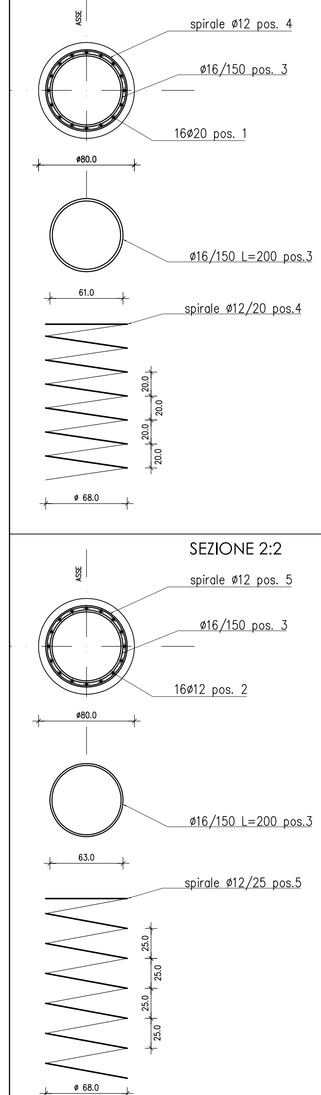

TABELLA MATERIALI PONTI, CAVALCAVIA E SOTTOVIA

		cl. Resistenza	cl. Consistenza	cl. Esposizione	R_{ck} max aggregato (mm)
CALCESTRUZZI conformi alle norme UNI EN 206-1, ed NTCM e d. ex. 14/01/2008	GETTI DI PULIZIA	C12/15	S4	-	32
	PALI FONDAZIONE E FONDAZIONI ELEVAZIONI SPALLE E BAGGIOLI	C30/37	S4	XA1	32
	SOLETTA IMPALCATO	C30/37	S4	XA1	32
	VELETTA	C32/40	S4	XC4	25
	PREDALLES	C25/30	S4	XC2	25
		C32/40	S4	XC4	25
ACCIAIO IN BARRE PER GETTI	ARMATURE	B450C	Controllo entro 30 gg. dalla data di consegna in cantiere per ciascun lotto di spedizione e approvazione sulle scelte dei diametri dalla D. L.		

COPRIFERRI

Pali	6.0 cm
Fondazione	4.0 cm
Elevazione	4.0 cm
Solette	3.5 cm

CONVENZIONI

- MISURAZIONE DEL COPRIFERRO NETTO
- LA LUNGHEZZA DELLE PARTI DI BARRE (ESPRESSA IN cm) E' "NON TUTTO" NORME ISO/DIN 4066)

DIAMETRI MINIMI DI PIEGATURA

Armatura principale — Staffe

D1 = 15ø
ø < 20 mm — D2 = 4ø
ø > 20 mm — D2 = 5ø

ø < 16 mm — D2 = 4ø
ø ≥ 16 mm — Vedi armatura princ.

PIANTA FONDAZIONI

SEZIONE A-A ARMATURA FUSTO

SEZIONE B-B ARMATURA BAGGIOLI E MURO PARAGHIAIA

SEZIONE D-D

SEZIONE B-B ARMATURA BAGGIOLI E MURO PARAGHIAIA

ANAS S.p.A.
DIREZIONE REGIONALE PER LA SICILIA

PA17/08

Affidamento a Contraente Generale del "Lavori di ammodernamento del tratto Palermo - Lercara Friddi, lotto funzionale dal km 14.4 (km. 0.0 del Lotto 2) compreso il tratto di raccordo della rotatoria Bolognetta, al km 48,0 (km. 33,6 del Lotto 2 - Svincolo Manganaro incluso) compresi raccordi con la attuali SS n.189 e SS n.121

Bolognetta S.c.p.a.

Consorzio Stabile Concessionario: Ing. Pietro Salini - Ing. Paolo Pagano
Tratto elaborato:

Il Responsabile del Procedimento: Ing. Claudio Tancredi

- PERIZIA DI VARIANTE N.1 -

MODIFICA TECNICA N. 40
OPERE D'ARTE
NUOVO PONTE AGLIASTRAZZO - ASSE PRINCIPALE
Armatura spalla 1

Codice Unico Progetto (CUP) : F41B03000230001

Codice elaborato: PA17/08 | PE | PN | N005 | __ | 5 | 0

CARTELLA:	FILE NAME:	NOTE:	PROT.	SCALA:
07	PEPNN005_50_4137.dwg	1=1	4137	1:25/1:50

REV.	DESCRIZIONE	DATA	REDATTO	VERIFICATO	APPROVATO
5					
4					
3					
2					
1					
0	PRIMA EMISSIONE	Novembre 2015	A.Cecchetti	S. Fortino	D. Tinori

A.T.I. Progettisti: Capogruppo: POLITECNICA ingegneria e architettura s.r.l. — Via Cavour,28/c - 83021 Pinerolo — tel.0121/201683 fax 0121/244858 — e-mail poli@politecnica.it

Mandante: ACS ingeneri — Via Catone,28/c - 59100 Prato — tel.0574.527644 fax 0574.580656 — E-mail acs@acsingegneri.it

Il Progettista Responsabile: Ing. Marcello Mancone — ORDINE DEGLI INGEGNERI DELLA PROVINCIA DI TORINO — DOTT. ING. MARCELLO MANCONE N. 8723 — SETTORE CIVILE E AMBIENTALE

Il Geologo: dott. Pietro Accolla Gil — ORDINE DEI GEOLOGI DELLA SICILIA — DOTT. GEOL. PIETRO ACCOLLA — SEZIONE A — N. 1734

Il Coordinatore per la Sicurezza in fase di Esecuzione: Ing. Francesco Cocciante — Il Coordinatore per la Sicurezza in fase di Esecuzione Ing. Francesco Cocciante

Il Direttore dei Lavori: Ing. Sandro Favaro — Il Direttore dei Lavori Ing. Sandro Favaro

ANAS S.p.A.
DATA: PROTOCOLLO:
VISTO IL RESPONSABILE DEL PROCEDIMENTO
Dott. Ing. Ettore de Cesbron de la Grennelais
CODICE PROGETTO LO410CE11101