SEZIONE C-C

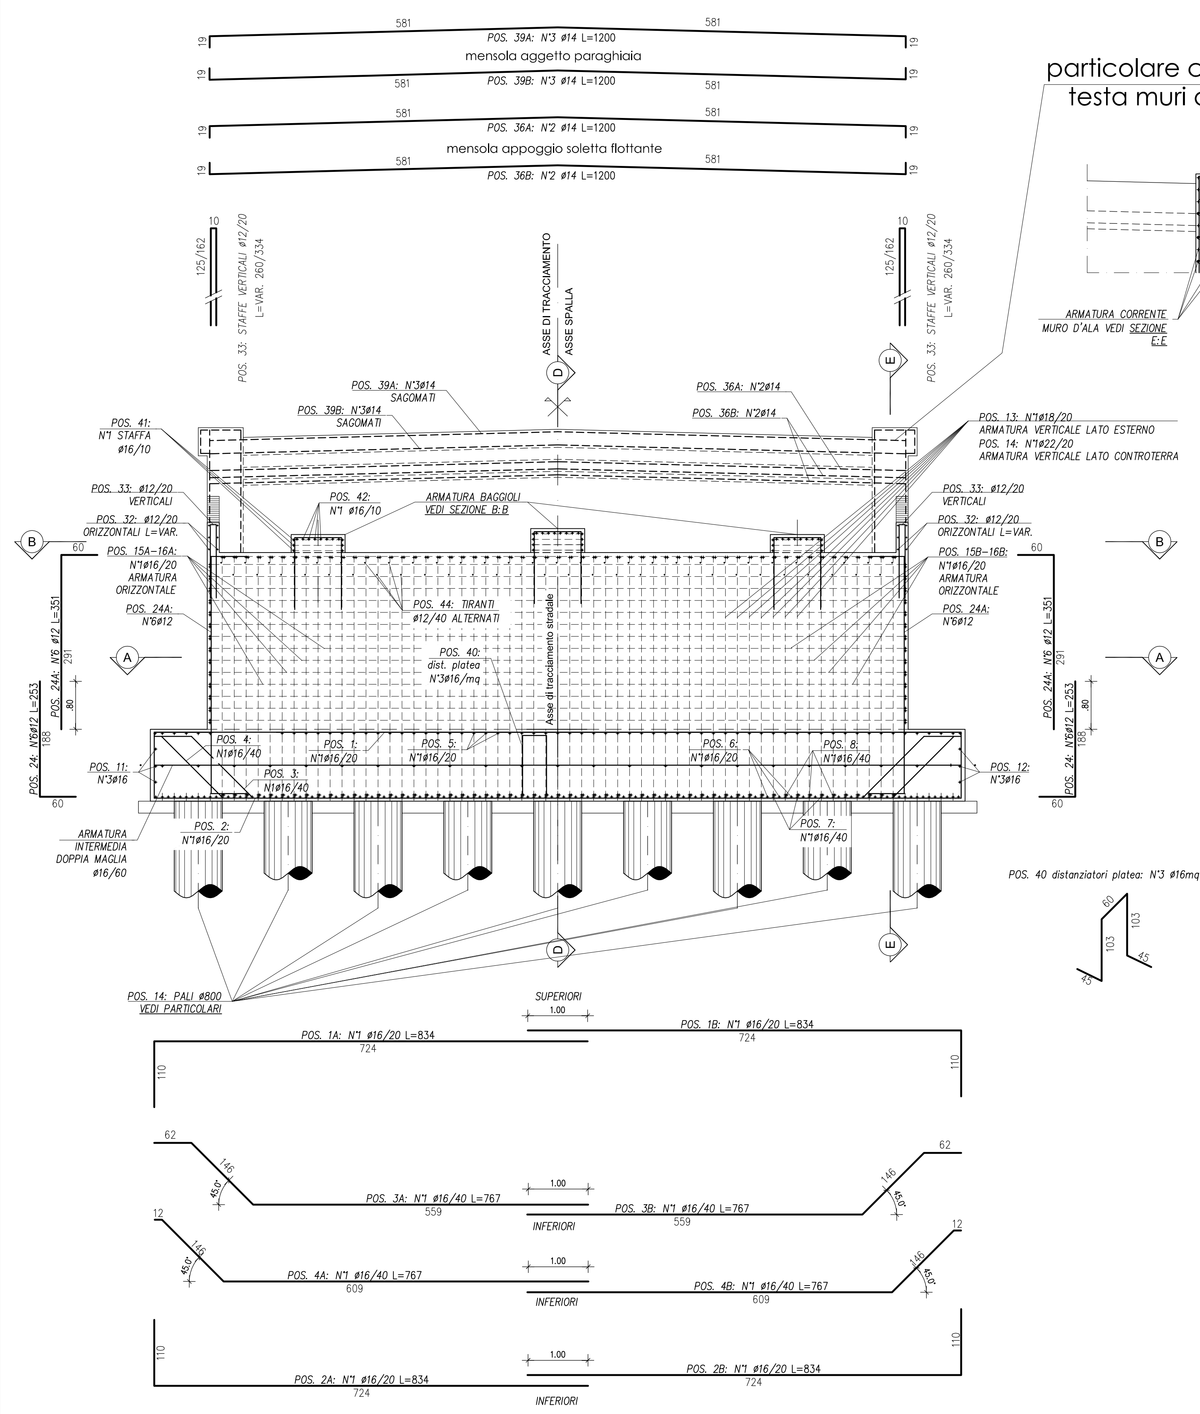

particolare cordolo testa muri d'ala

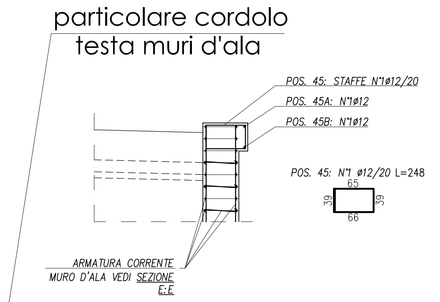

SEZIONE D-D

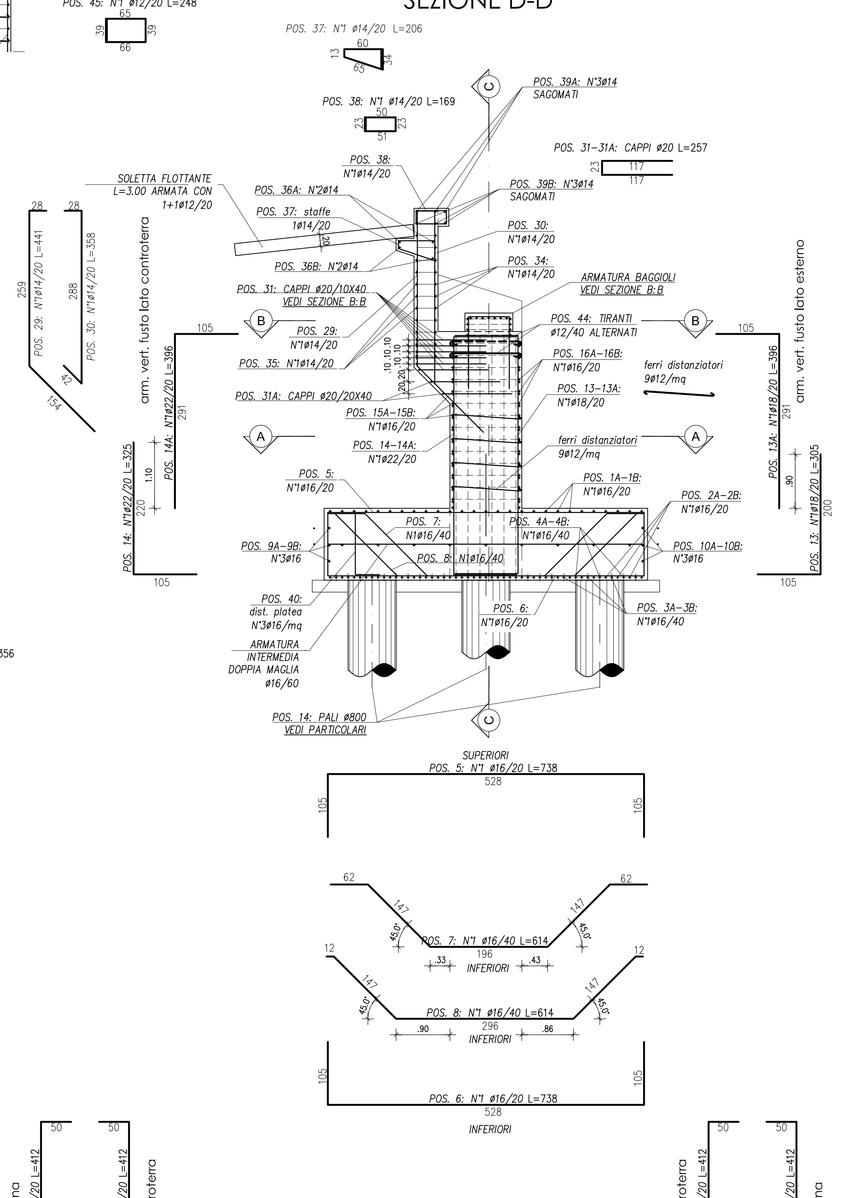

SEZIONE E-E

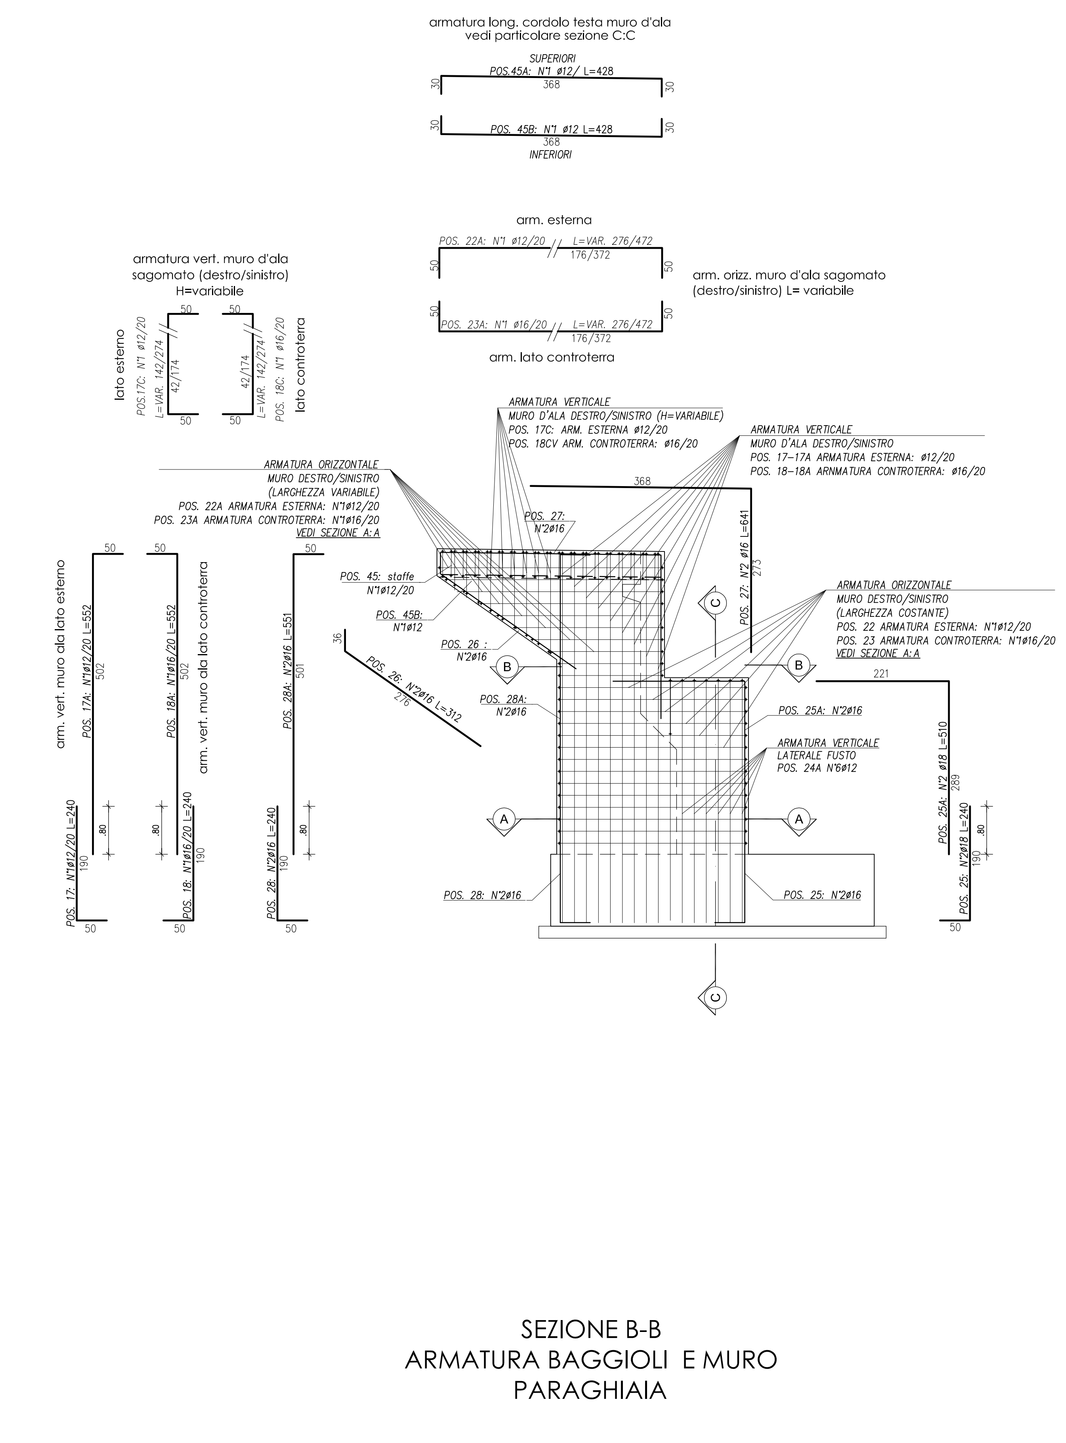

PALO scala 1:50

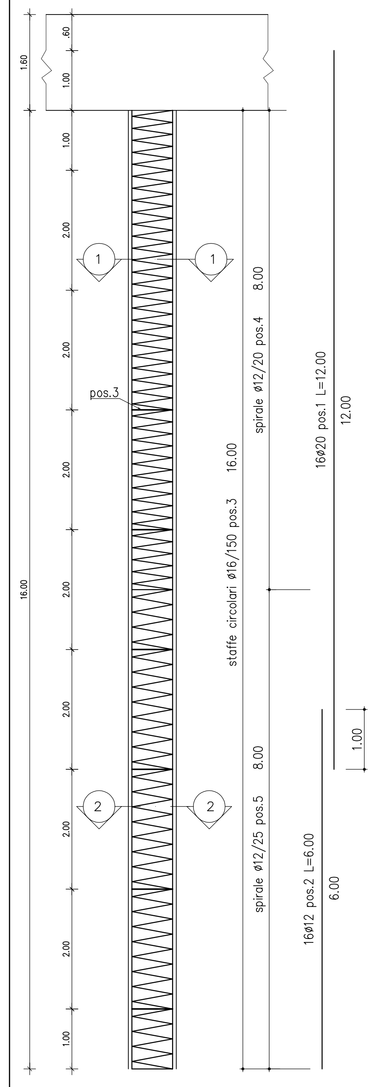

SEZIONE PALO scala 1:25

SEZIONE 2:2

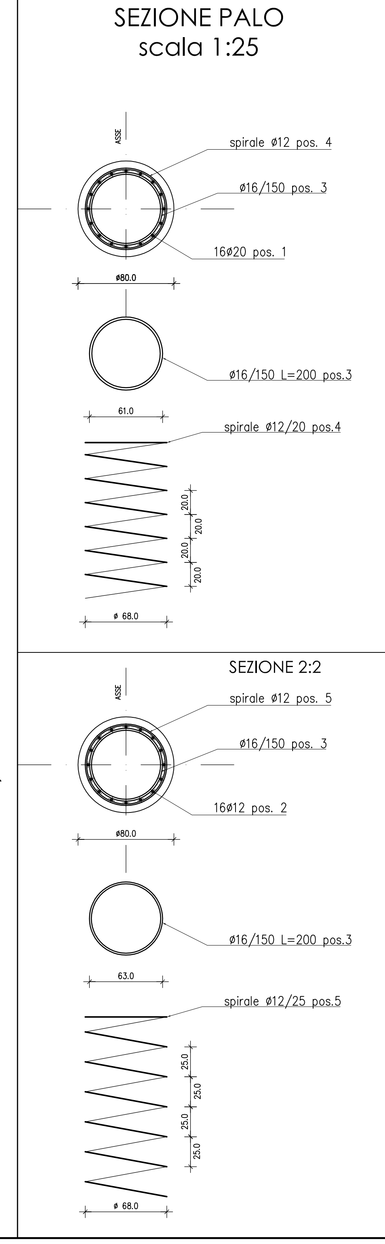

TABELLA MATERIALI PONTI, CAVALCAVIA E SOTTOVIA

		cl. Resistenza	cl. Consistenza	cl. Esposizione	R max aggregato (mm)
CALCESTRUZZI conformi alle norme UNI EN 206-1, nel NTCM e di cui 14/01/2008	GETTI DI PULIZIA	C12/15	S4	-	32
	PALI FONDAZIONE E FONDAZIONI	C30/37	S4	XA1	32
	ELEVAZIONI SPALLE E BAGGIOLI	C30/37	S4	XA1	32
	SOLETTA IMPALCATO	C32/40	S4	XC4	25
	VELETTA	C25/30	S4	XC2	25
	PREDALLES	C32/40	S4	XC4	25
ACCIAIO IN BARRE PER GETTI	ARMATURE	B450C	Controllo entro 30 gg. dalla data di consegna in cantiere per ciascun lotto di spedizione e approvazione sulle scelte dei diametri dalla D. L.		

COPRIFERRI

Pali	6.0 cm
Fondazione	4.0 cm
Elevazione	4.0 cm
Solette	3.5 cm

CONVENZIONI

- MISURAZIONI DEL COPRIFERRO NETTO
- LA LUNGHEZZA DELLE PARTI DI BARRE (ESPRESSA IN cm) E' "NON TUTTO" NORME ISO/DIN 4066)

DIAMETRI MINIMI DI PIEGATURA

Armatura principale — Staffe

Ø1 ⩽ 15ø — 4 ⩽ Ø ⩽ 20 mm — Ø2 = 6ø; 4 > 20 mm — Ø2 = 8ø

4 ⩽ 16 mm — Ø2 = 4ø; 4 ≥ 16 mm — Vedi armatura pilastri

PIANTA FONDAZIONI

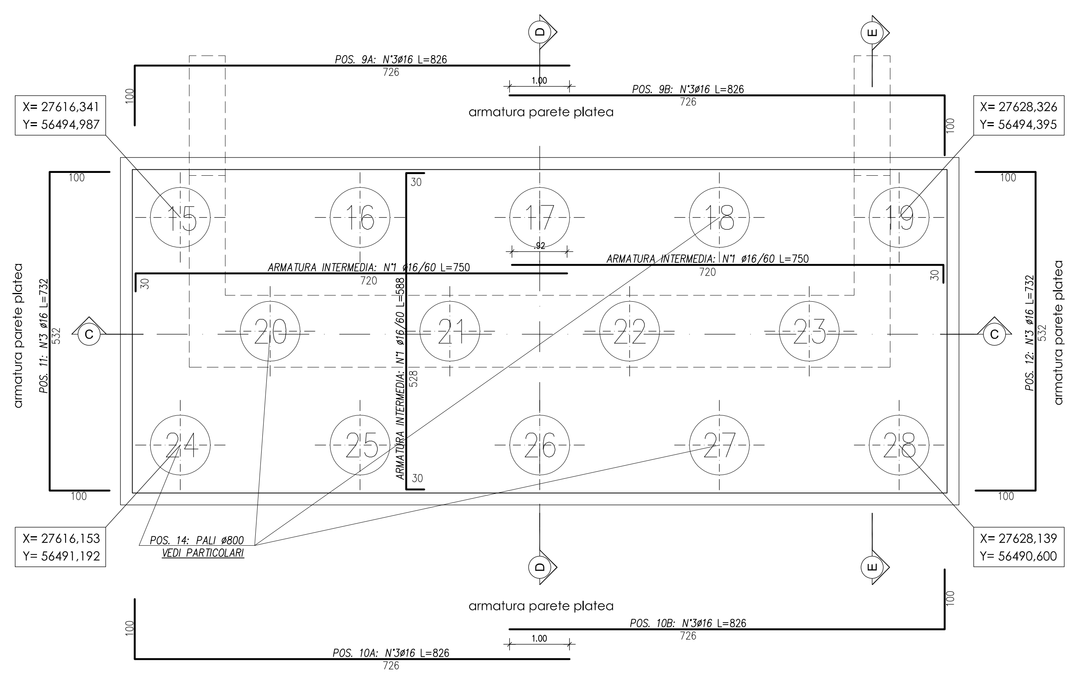

SEZIONE A-A ARMATURA FUSTO

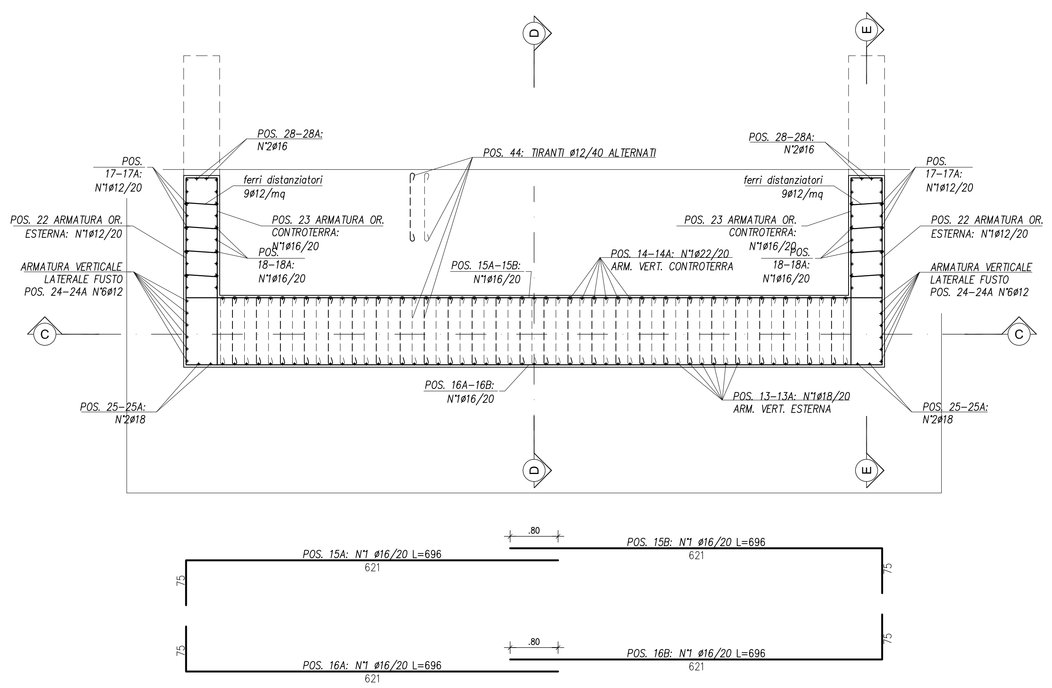

SEZIONE B-B ARMATURA BAGGIOLI E MURO PARAGHIAIA

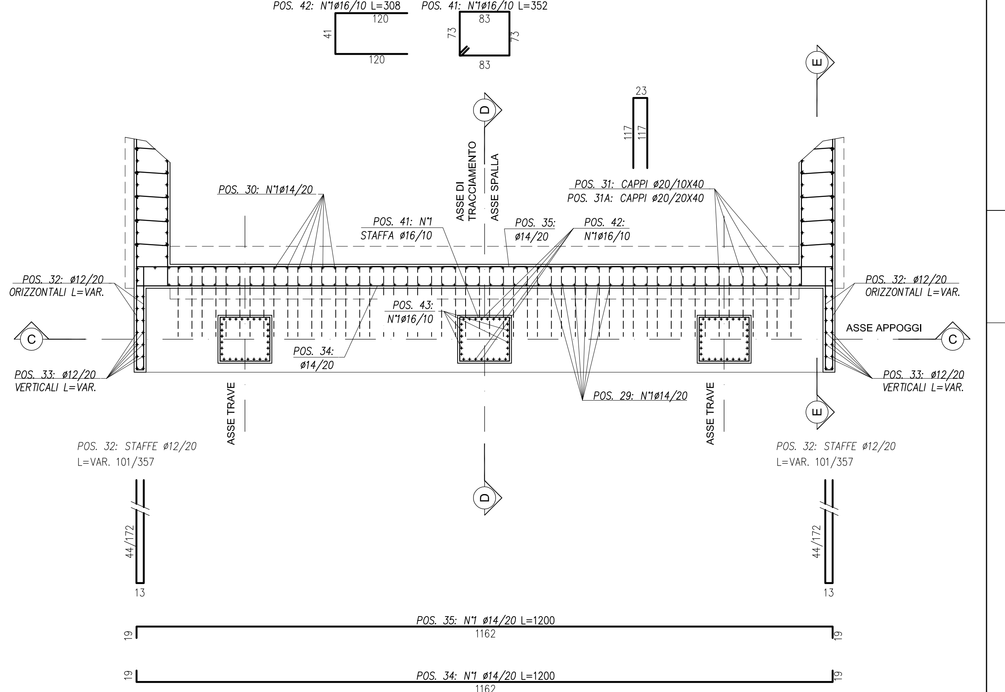

ANAS S.p.A.
DIREZIONE REGIONALE PER LA SICILIA

PA17/08

Affidamento a Contraente Generale del "Lavori di ammodernamento del tratto Palermo - Lercara F.ldi, lotto funzionale dal km 14,4 (km. 0,0 del Lotto 2) compreso il tratto di raccordo della rotatoria Bolognetta, al km 48,0 (km. 33,6 del Lotto 2 - Svincolo Manganaro incluso) compresi i raccordi con le attuali SS n.189 e SS n.121

Bolognetta S.c.p.a.

Commessa Generale: Ing. Pier Francesco Paglini
Il Responsabile Architetto: Ing. Claudio Lavazza
Titolo elaborato:

- PERIZIA DI VARIANTE N.1 -

MODIFICA TECNICA N. 40
OPERE D'ARTE
NUOVO PONTE AGLIASTRAZZO - ASSE PRINCIPALE
Armatura spalla 2

Codice Unico Progetto (CUP) : F41B03000230001

Codice elaborato: PA17/08 | OPERA: PE | ARGOMENTO: PN3 | DOC. E PROG.: N006 | FASE: 50 | REVISIONE: 0

CARTELLA:	FILE NAME:	NOTE:	PROT.	SCALA:
07	PEPN3N006_50_4137.dwg	1=1	4137	1:25/1:50

REV.	DESCRIZIONE	DATA	REDATTO	VERIFICATO	APPROVATO
5					
4					
3					
2					
1					
0	PRIMA EMISSIONE	Novembre 2015	A.Cecchelli	S. Fortino	D. Tinori

A.T.I. Progettisti: POLITECNICA Soc. Coop. — Viale Aretusa, 6 - 90121 Palermo — tel 091/2501950 - fax 091/2344858 — e-mail: staff@politecnica.it

Mandante: ACS ingegneri — Via Calvi,28/c - 09100 Prato — tel 0574 527864 fax 0574 568068 — E-mail: acs@acsingegneri.it

Il Progettista Responsabile: Ing. Marcello Manzone — ORDINE DEGLI INGEGNERI DELLA PROVINCIA DI TRAPANI — DOTT. ING. MARCELLO MANZONE N. 6723

Il Geologo: dott. Pietro Accolla Gil

Il Coordinatore per la Sicurezza in fase di esecuzione: Ing. Francesco Cocciante

Il Coordinatore per la Sicurezza in fase di Esecuzione Ing. Francesco Cocciante

Il Direttore dei Lavori: Ing. Sandro Favaro

Il Direttore dei Lavori: Ing. Sandro Favaro

ANAS S.p.A.

DATA: | PROTOCOLLO: | VISTO: IL RESPONSABILE DEL PROCEDIMENTO

CODICE PROGETTO: LO41 0C E 1101

Dott. Ing. Ettore de Cesbron de la Grennelais