




Sezione Soletta d'impalcato  
Scala 1:25

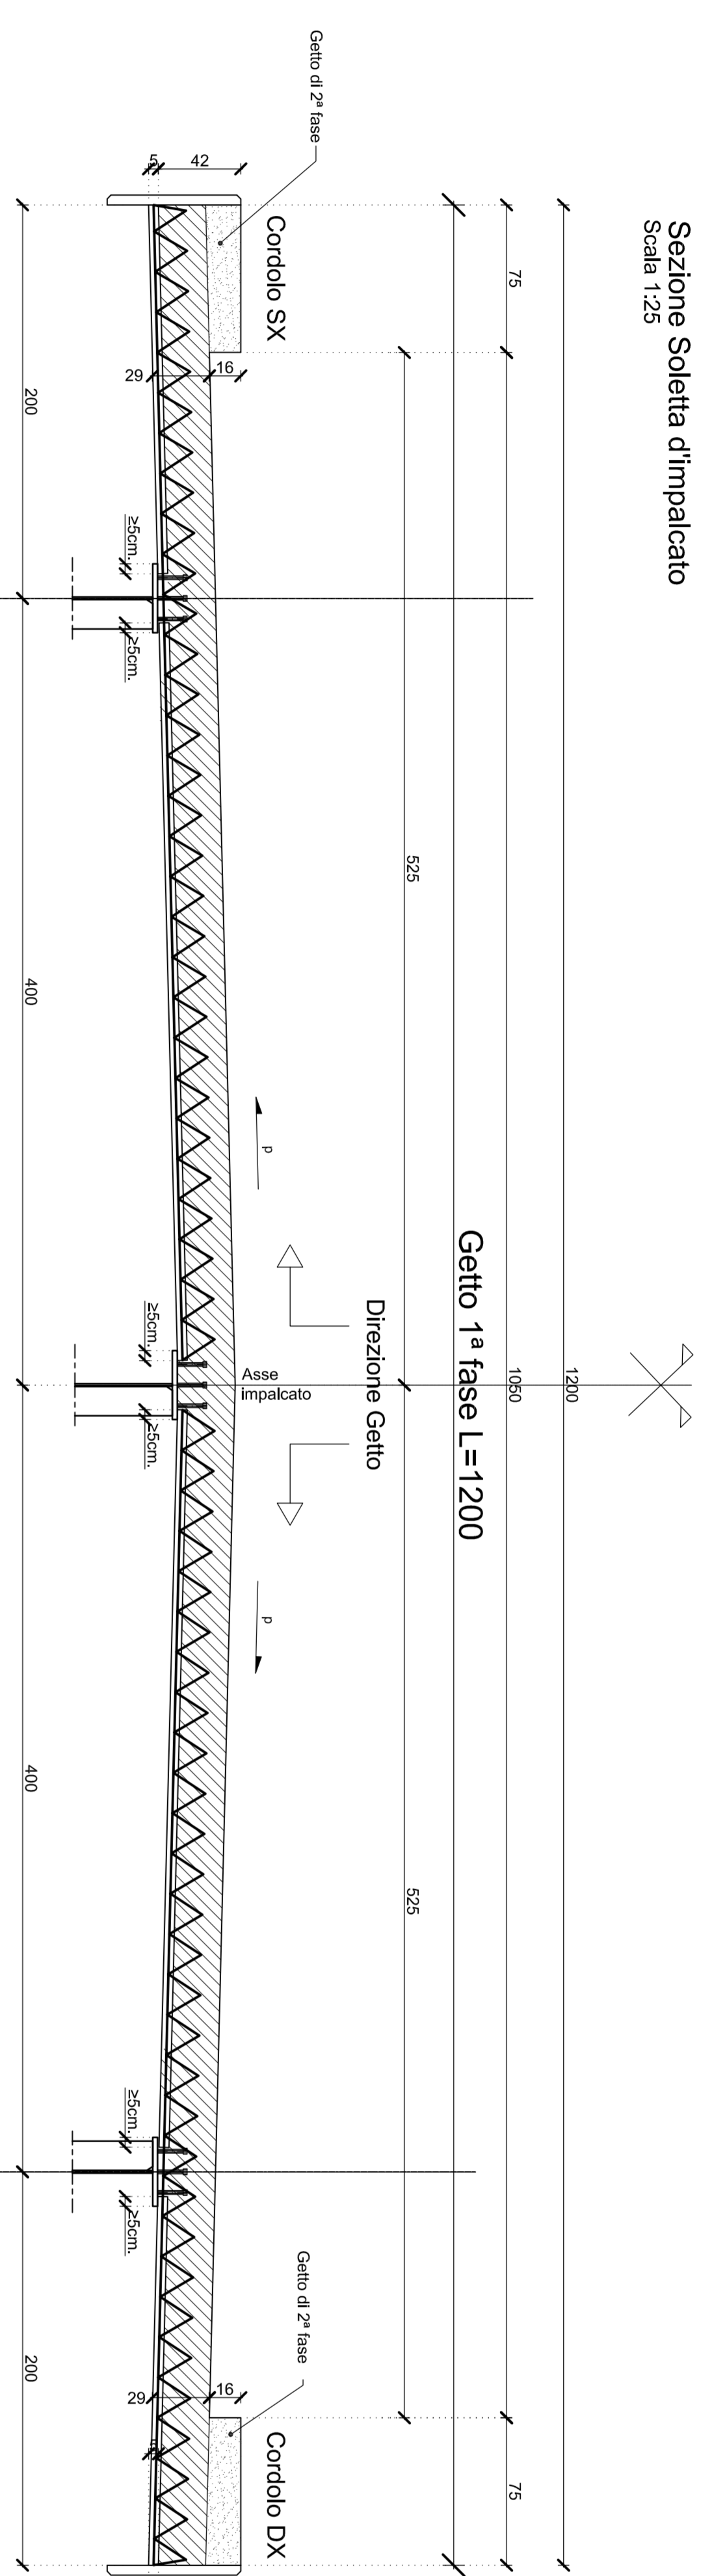


LASTRA PREDALLES Tipo A  
Scala 1:25

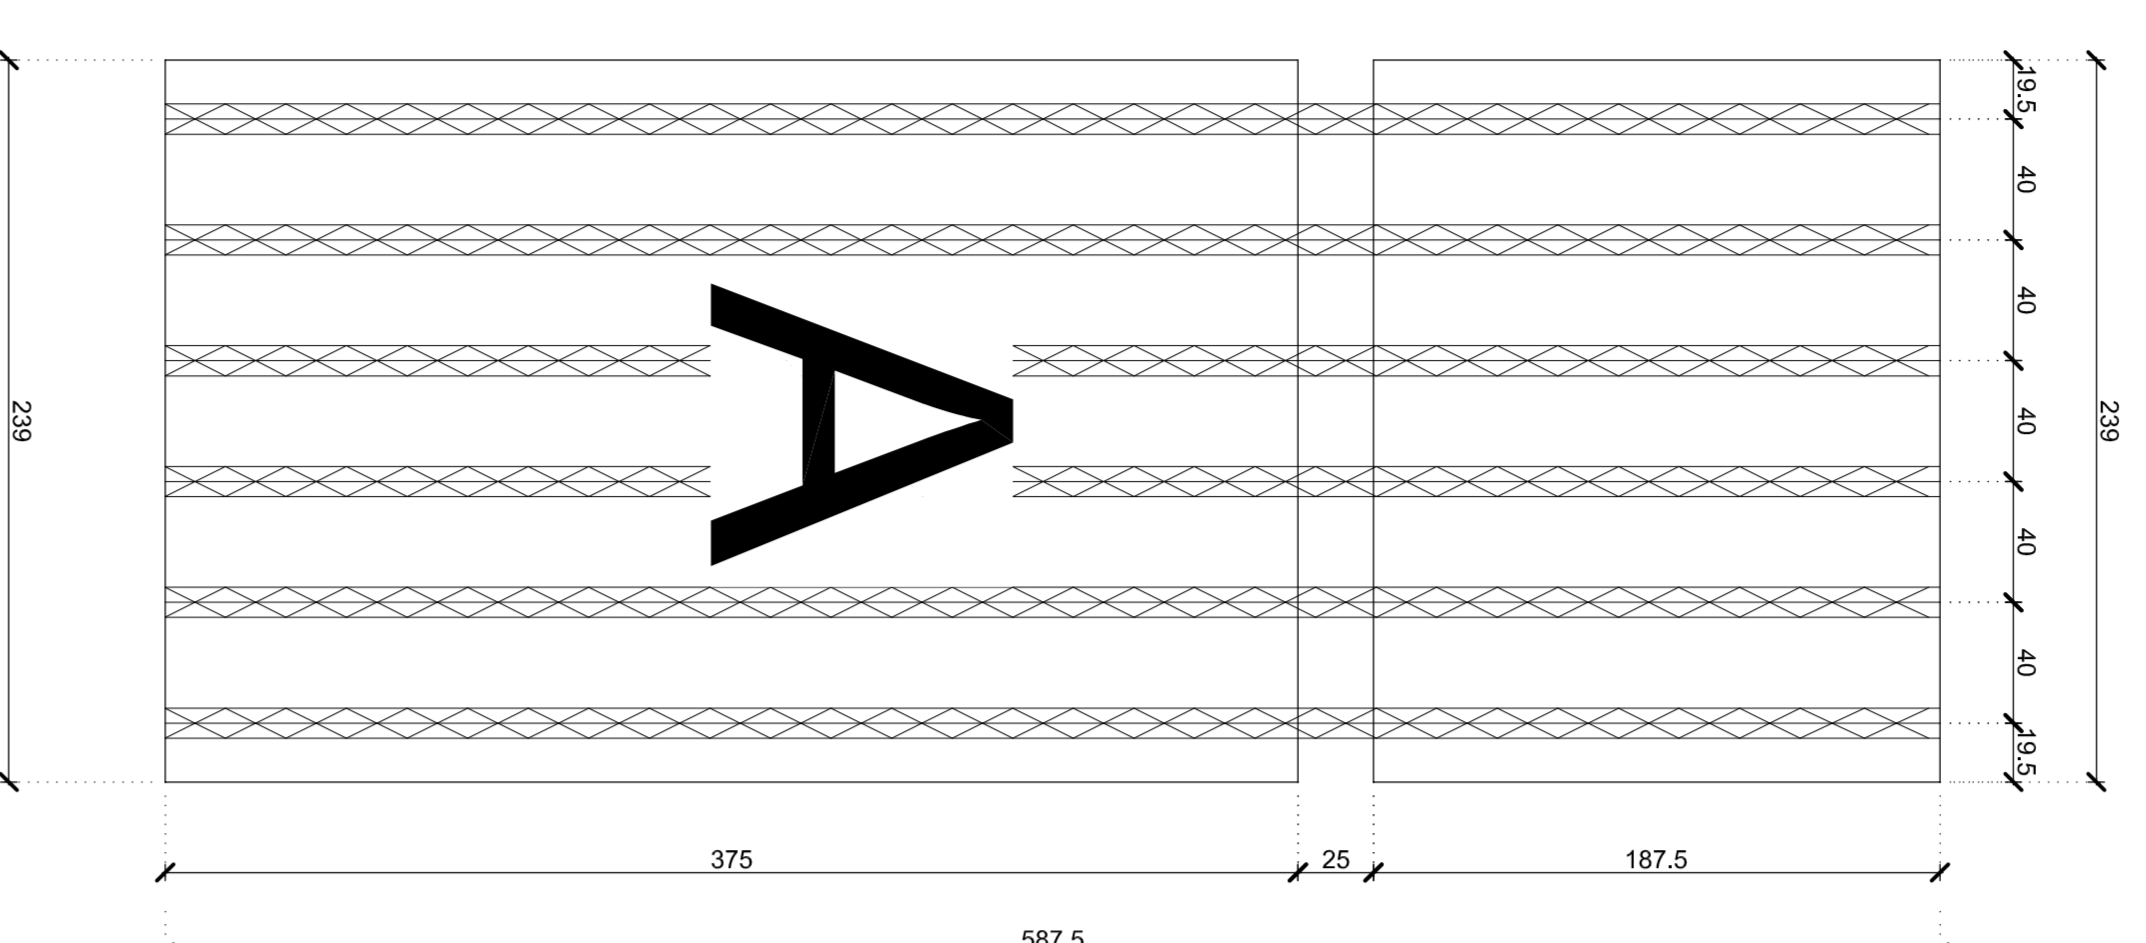


LASTRA PREDALLES Tipo S1A  
Scala 1:25

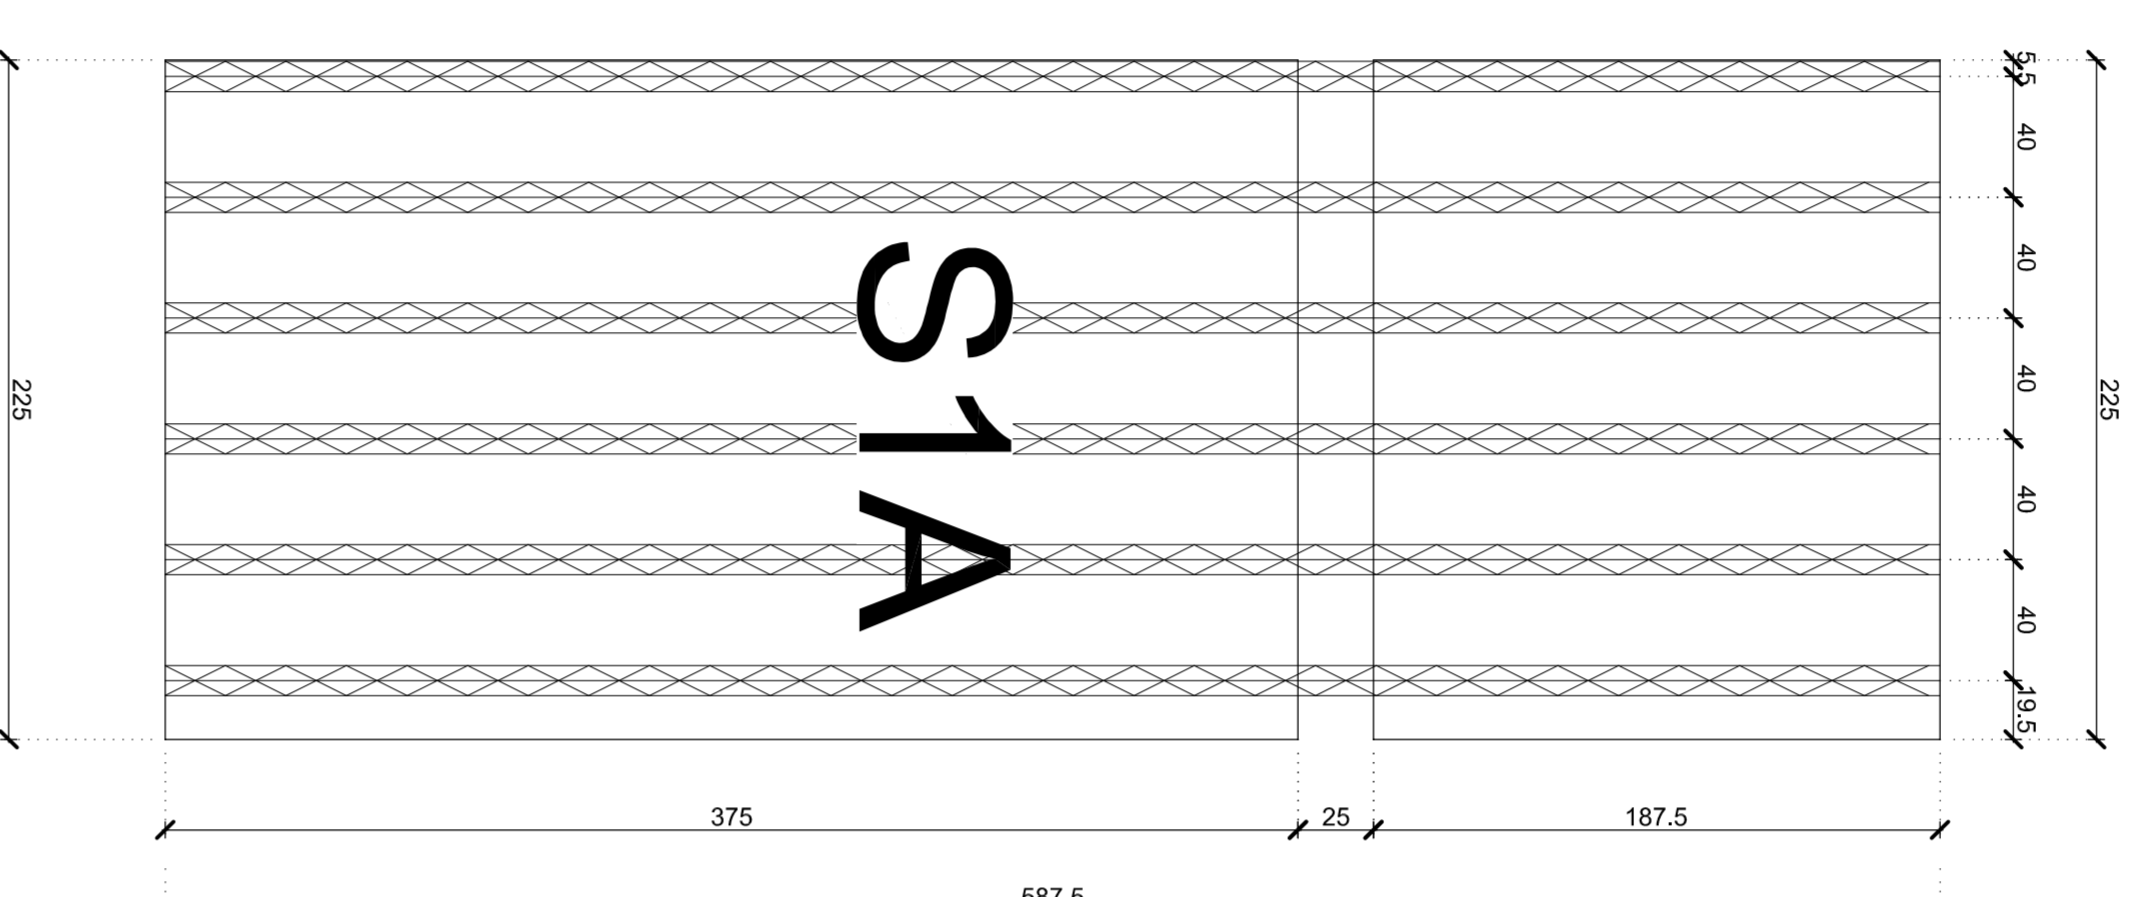


LASTRA PREDALLES Tipo S2A  
Scala 1:25

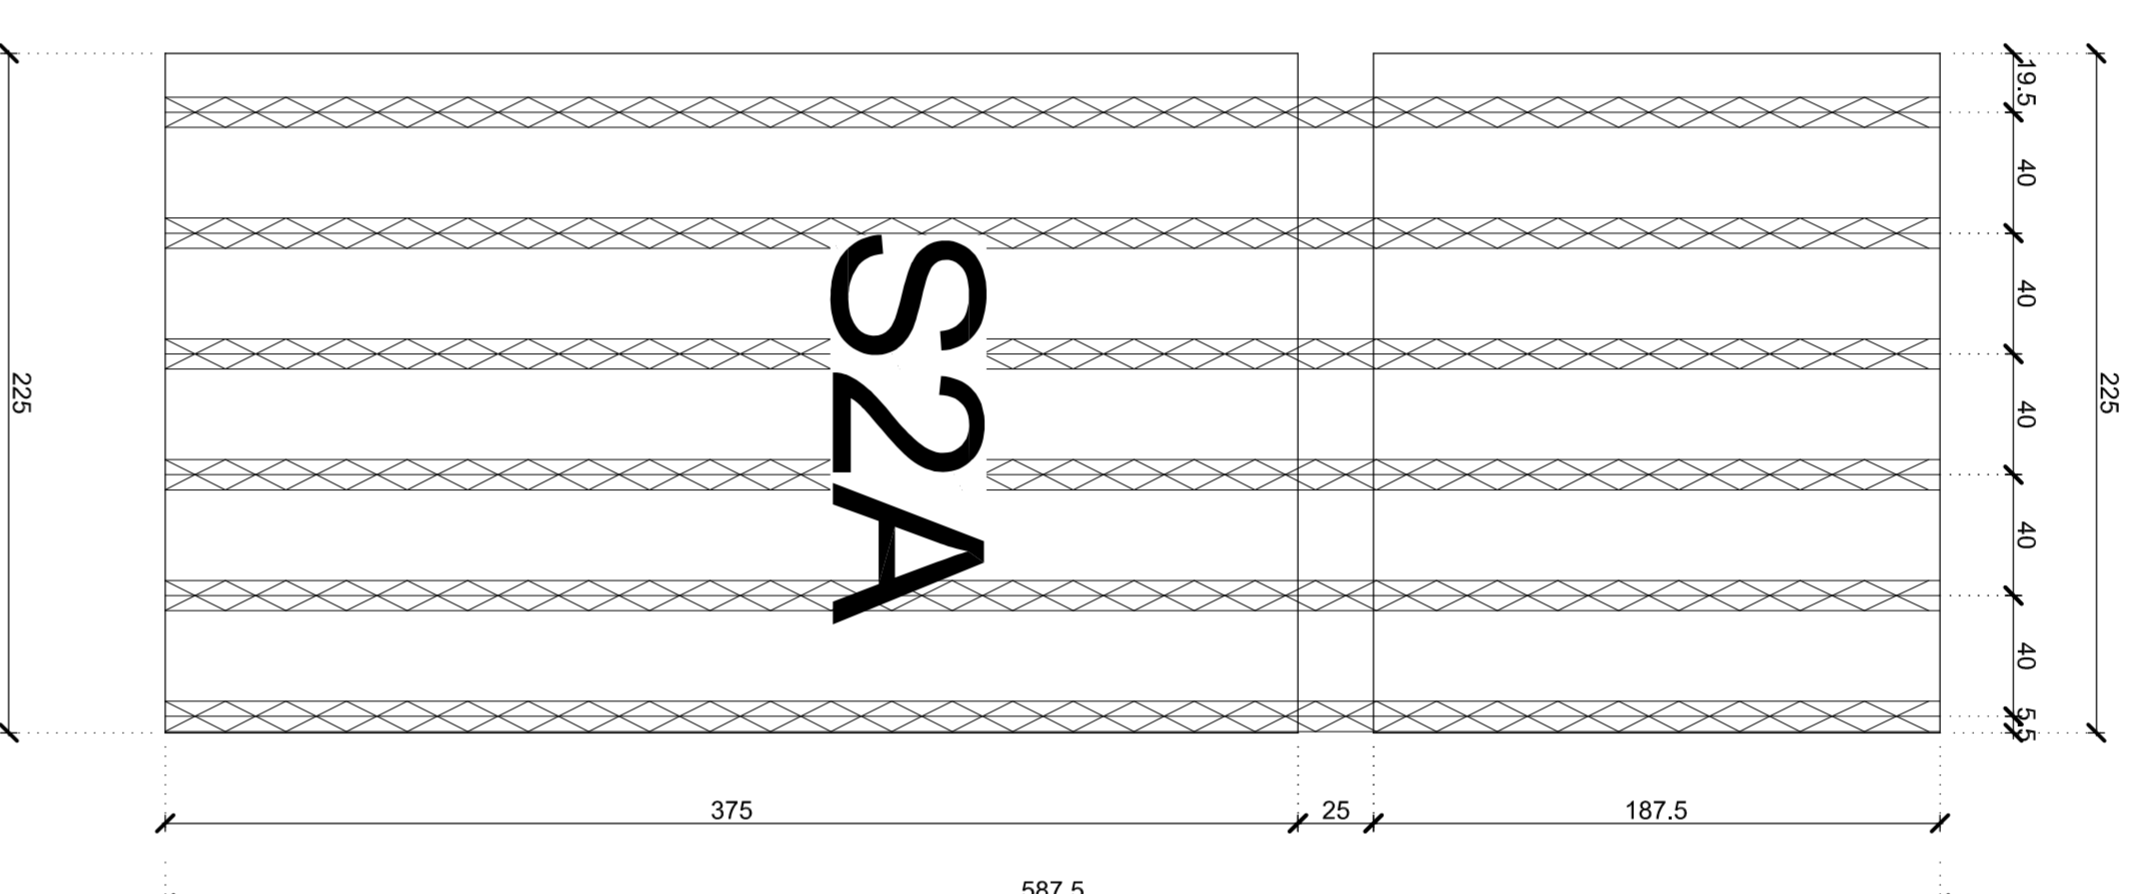


LASTRA PREDALLES Tipo S3A  
Scala 1:25

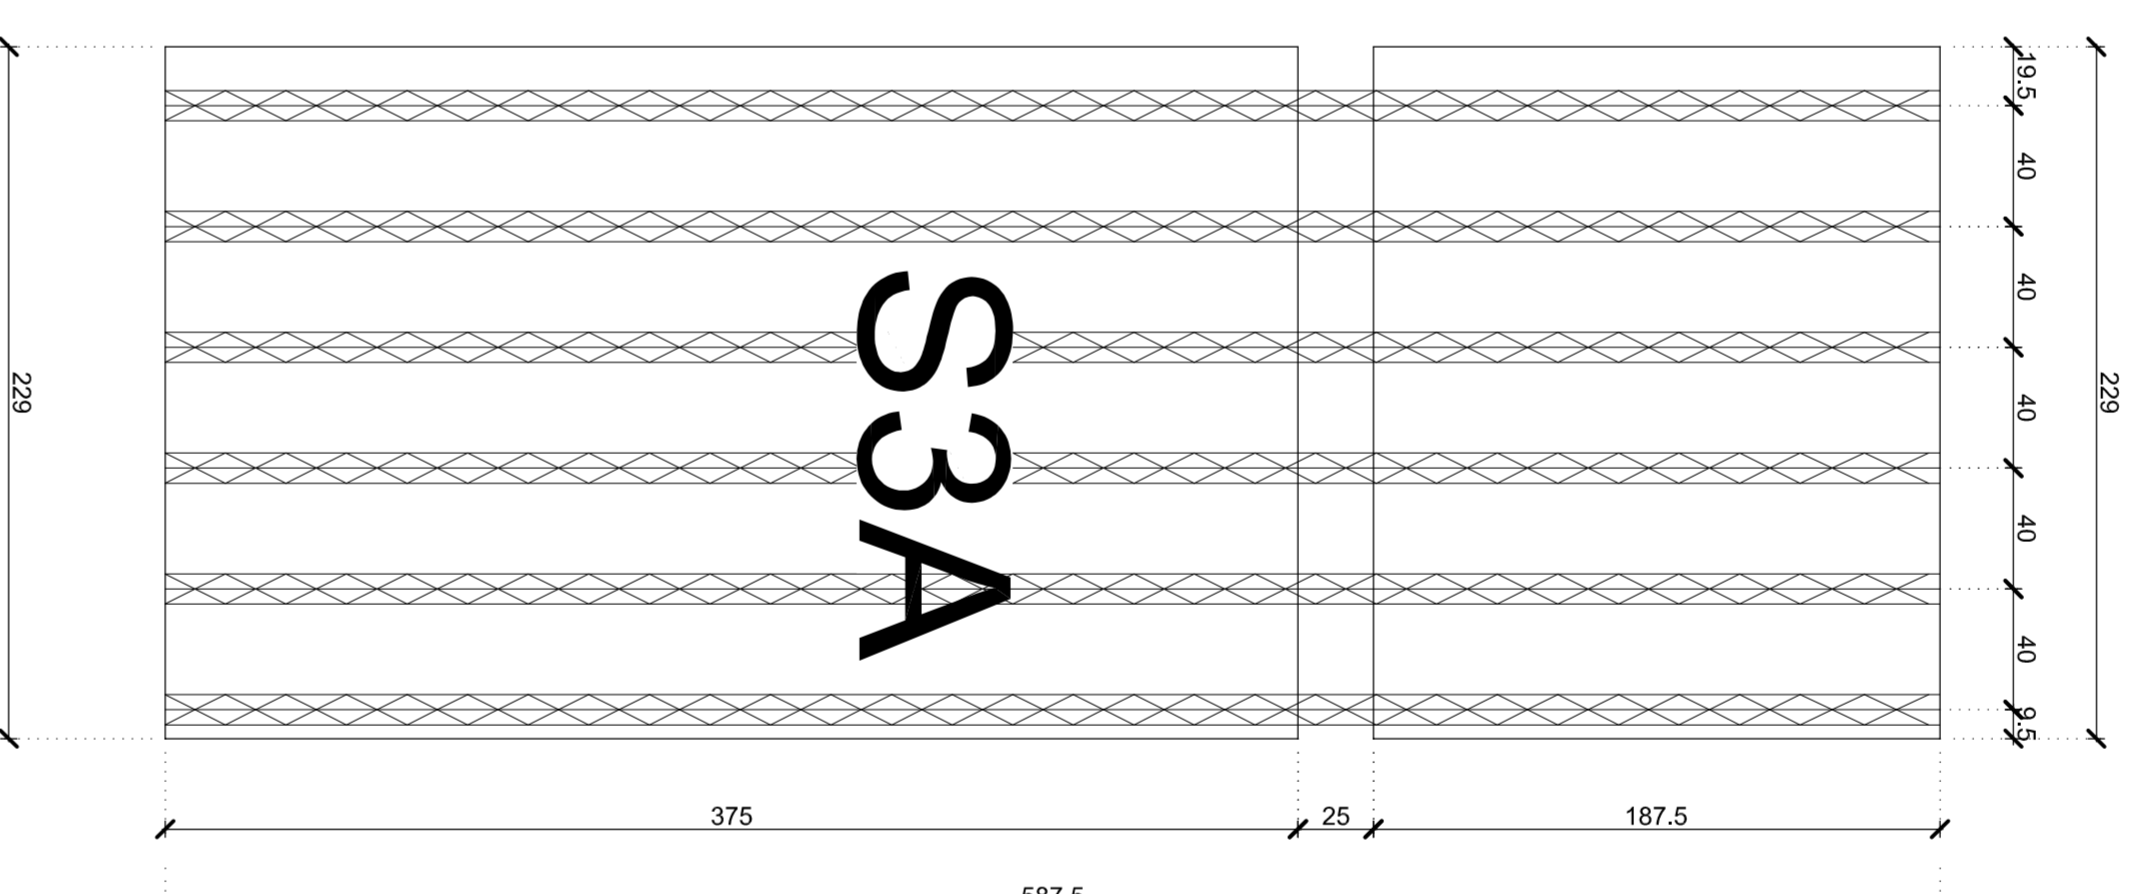


LASTRA PREDALLES Tipo S4A  
Scala 1:25

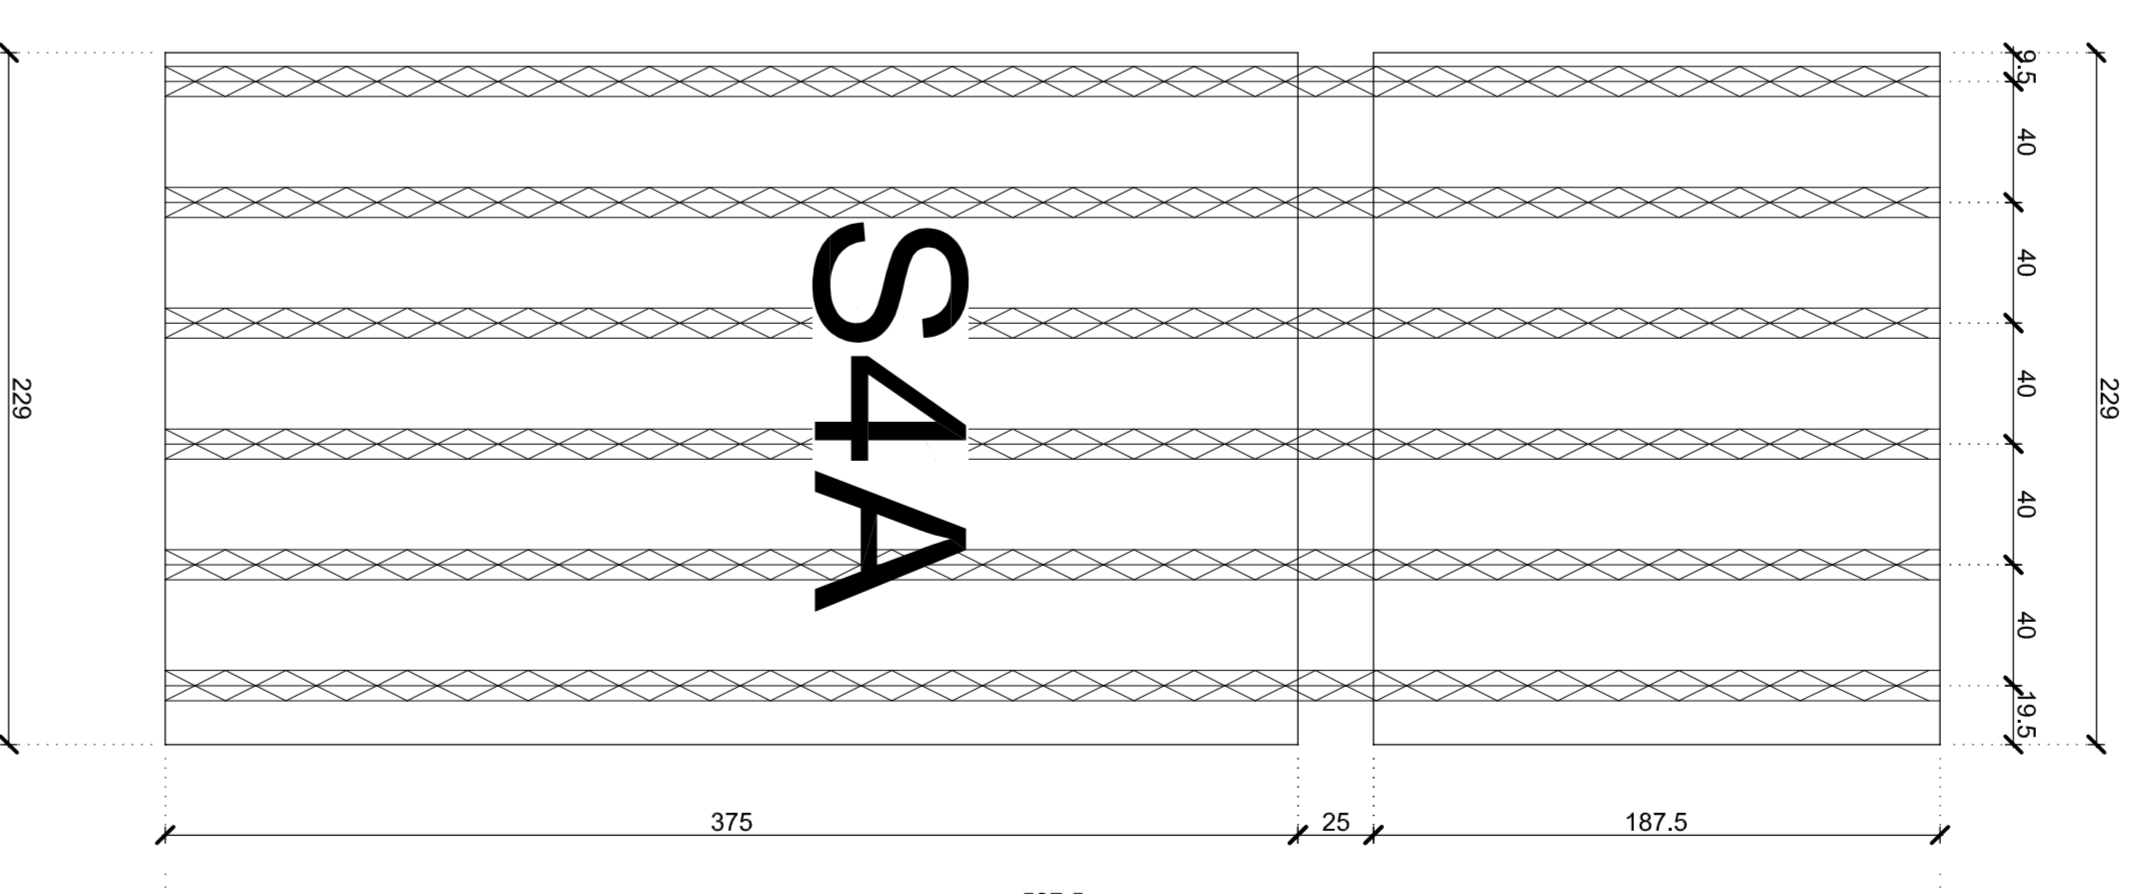


PIANTA ASSIEMMAGGIO LASTRE PREDALLES - scala 1:50

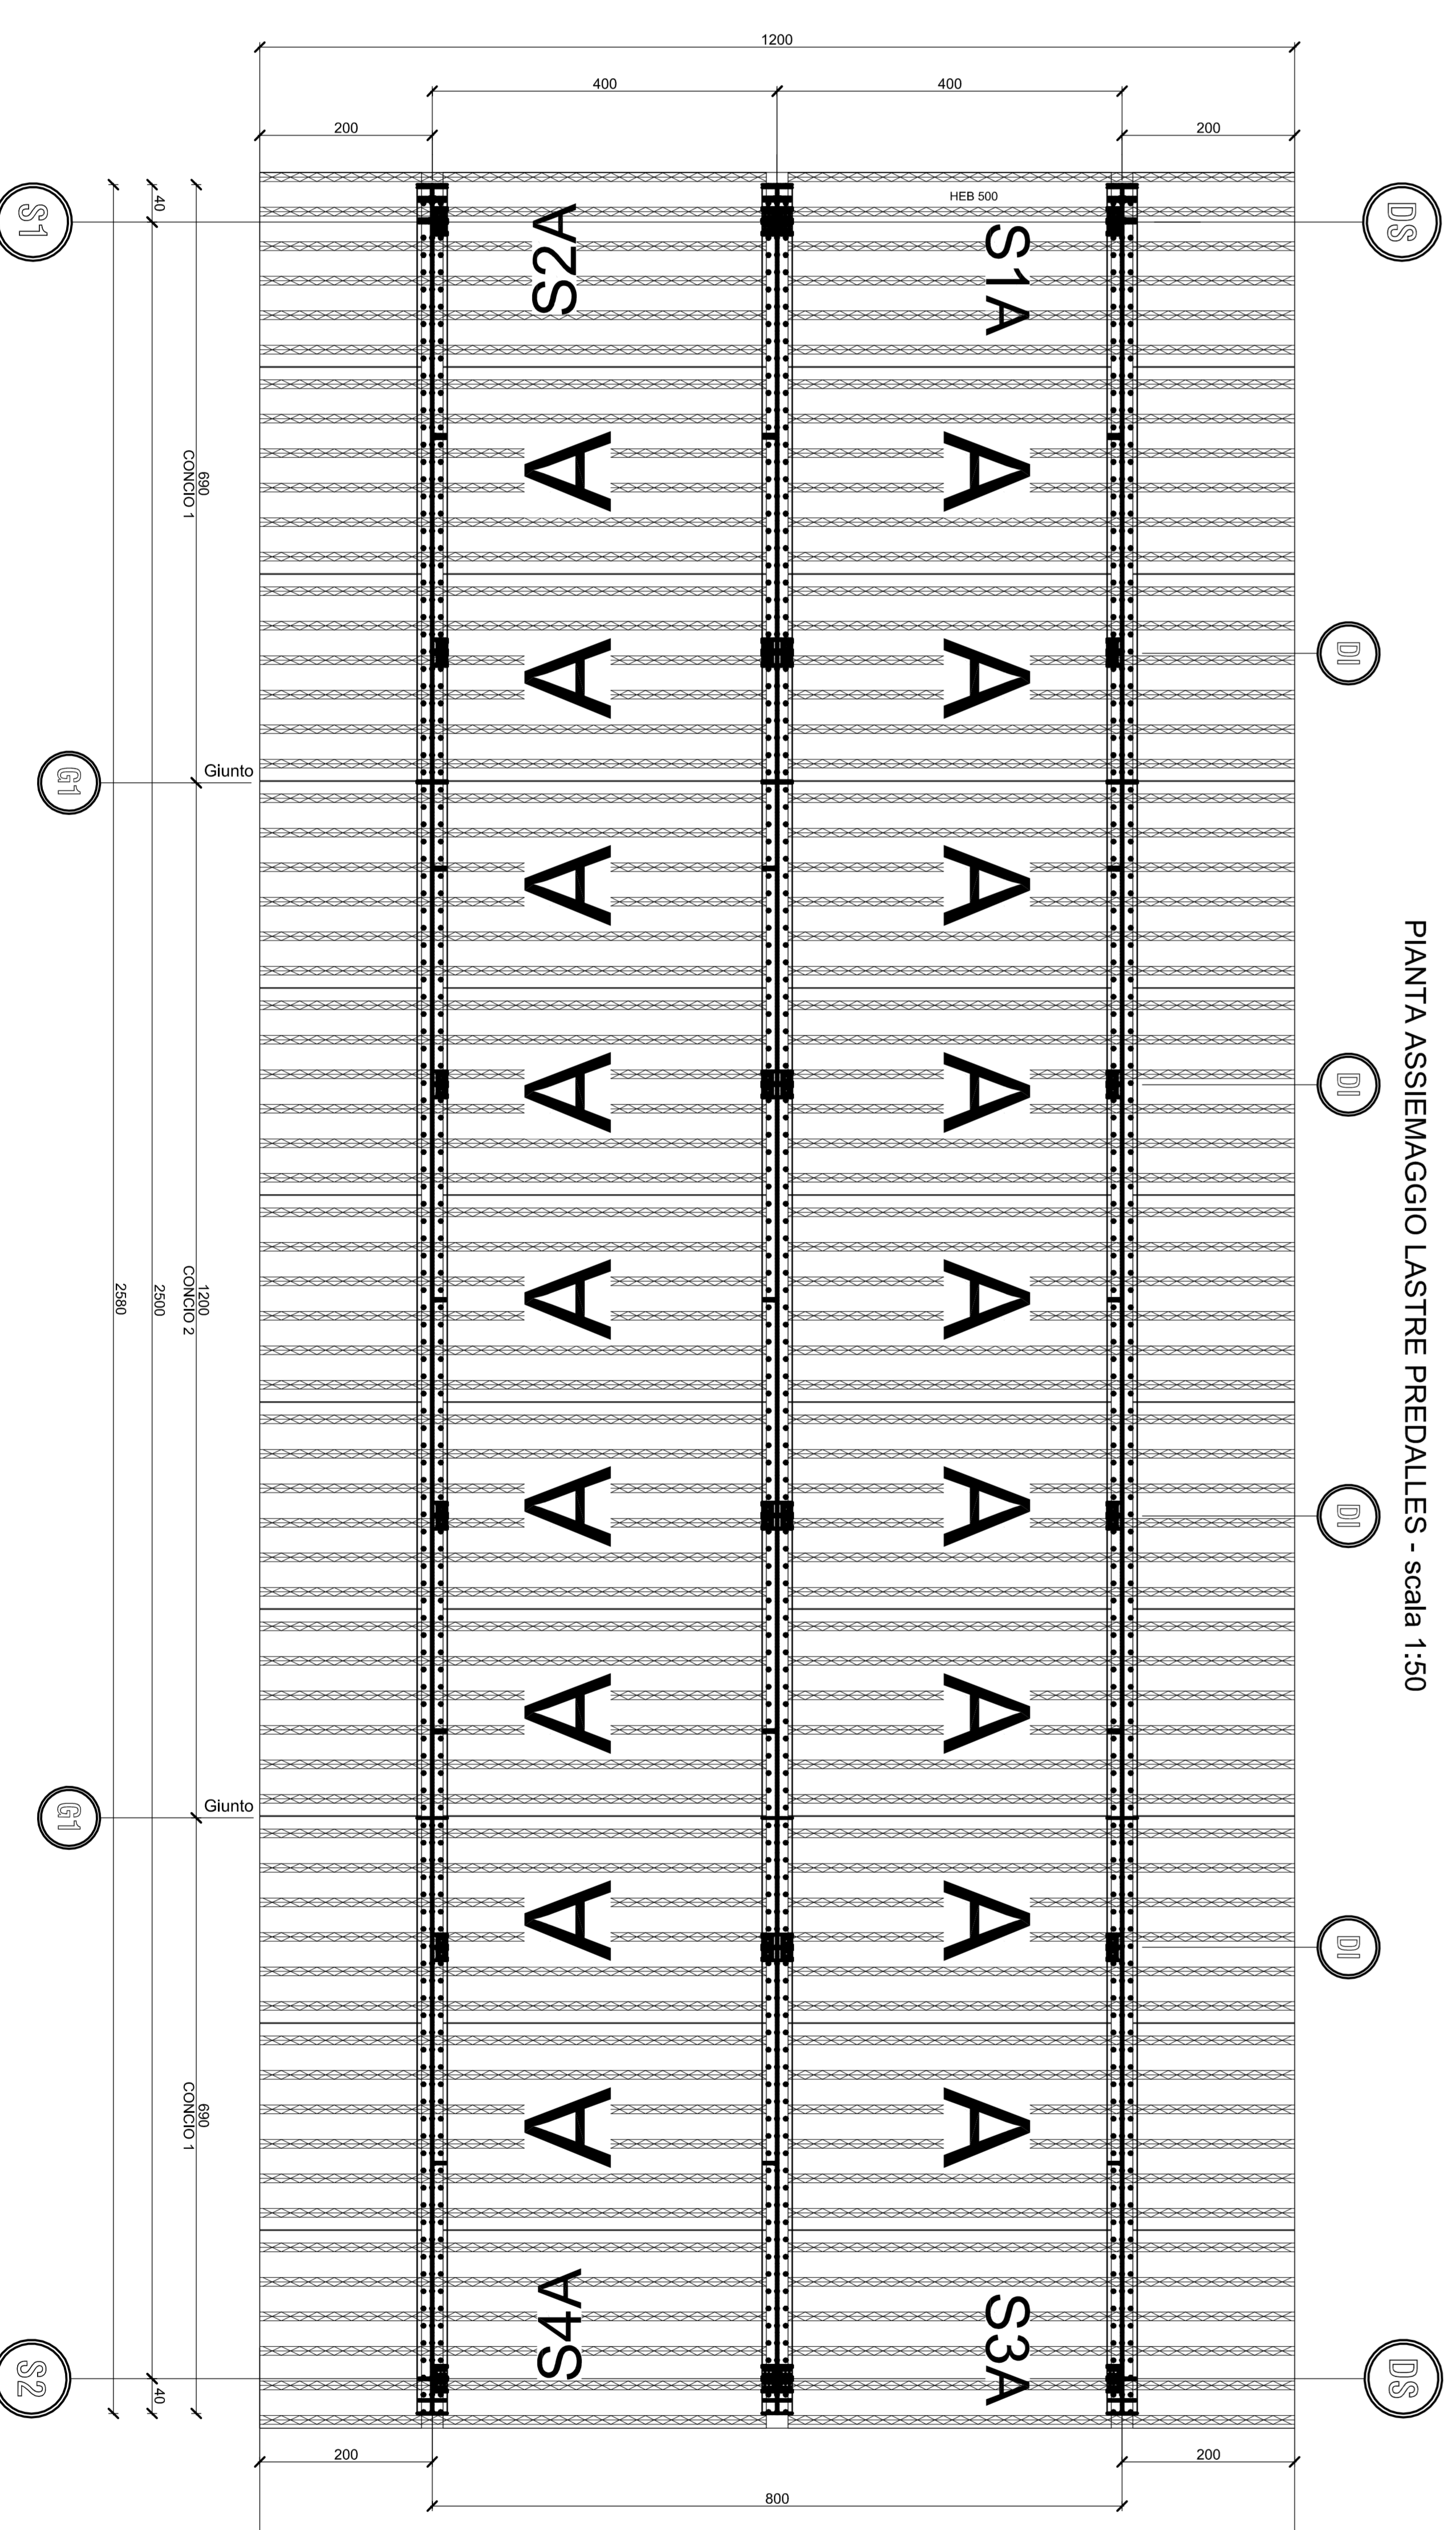


Sezione predalles (tipo A)  
Scala 1:10

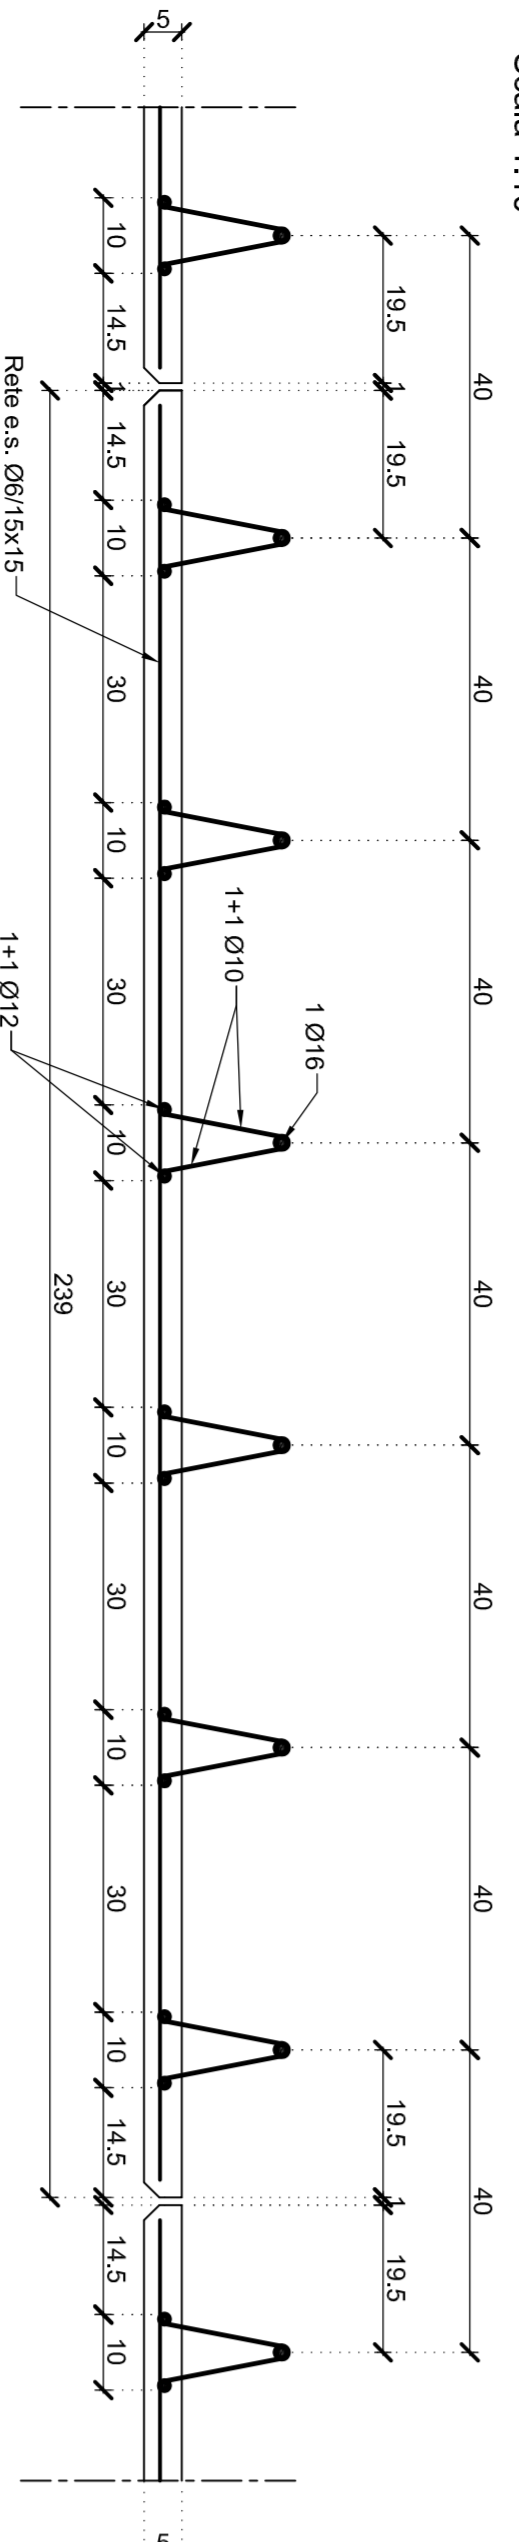

Particolare traliccio  
Scala 1:10

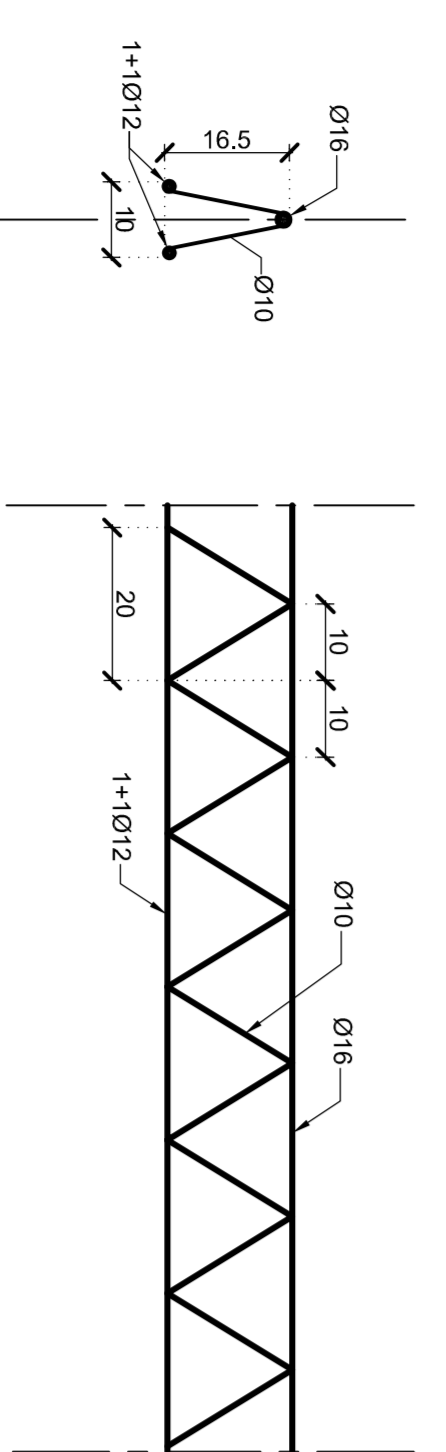

Part. Giunto Lastre  
Scala 1:5

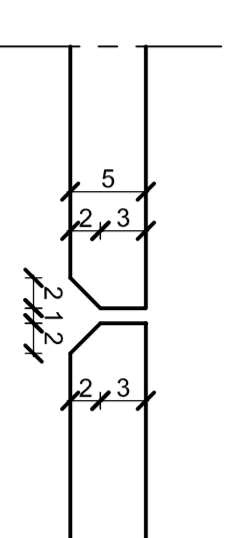

**ANAS S.p.A.**

PA17108  
Bologneta S.c.p.a.  
- PERIZIA DI VARIANTE N.1 -  
MODIFICA TECNICA N. 133  
OPERE D'ARTE  
Particolari lastre pedalles

NOOVO PONTE AGUASTRAZZO - ASSE PRINCIPALE

Codice Unico Progetto (CUP):	F41B03000230001
Codice alterativo:	PA17108 PE PN3 NO113
ZOBRETTA:	0121
REDAZIONE:	411317
VERIFICA:	50
DATA:	

**POLITECNICA ACS Ingegneri**

ANAS S.p.A. PRODOTTORE  
VIRTU' E RESPONSABILITA' PER IL BENESSERE  
CODICE PROGETTO: L041103 E11101  
Data: 09/09/2010